




平面図 S = 1 : 250

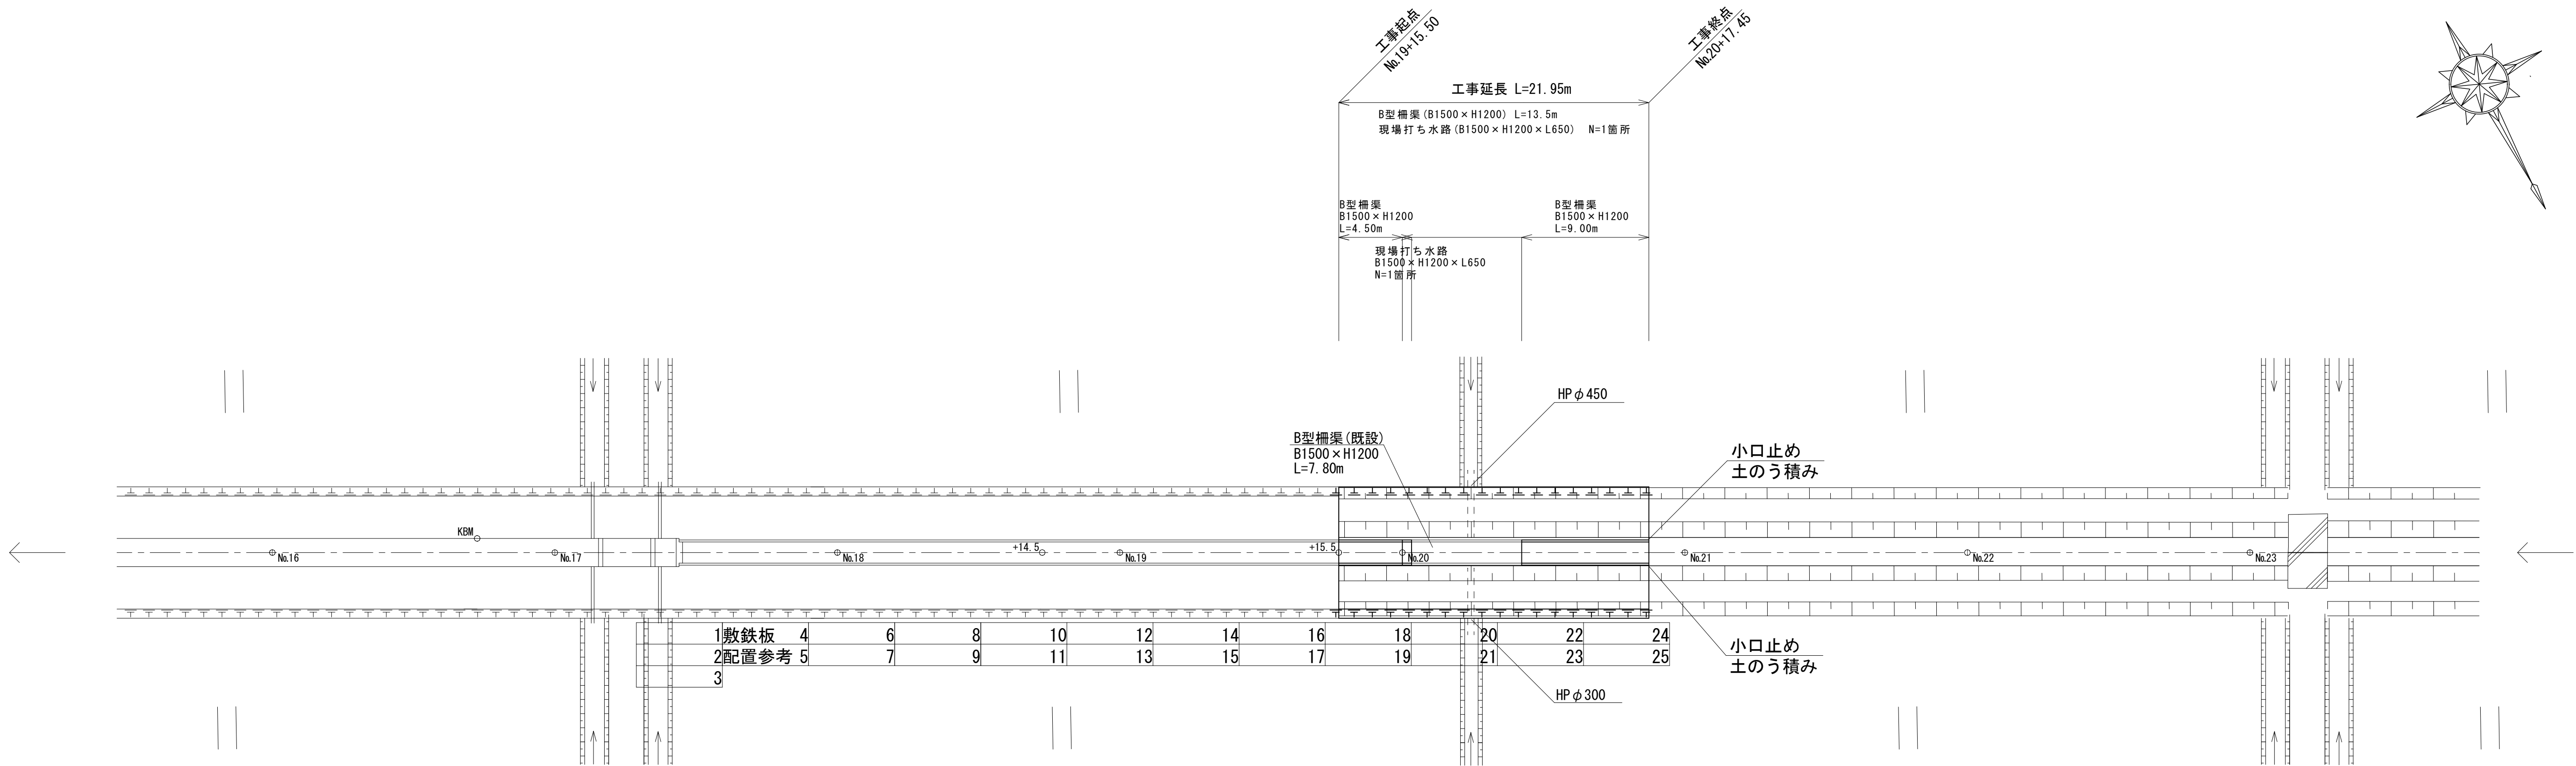

縦断面図 縦 S = 1 : 50
横 S = 1 : 250

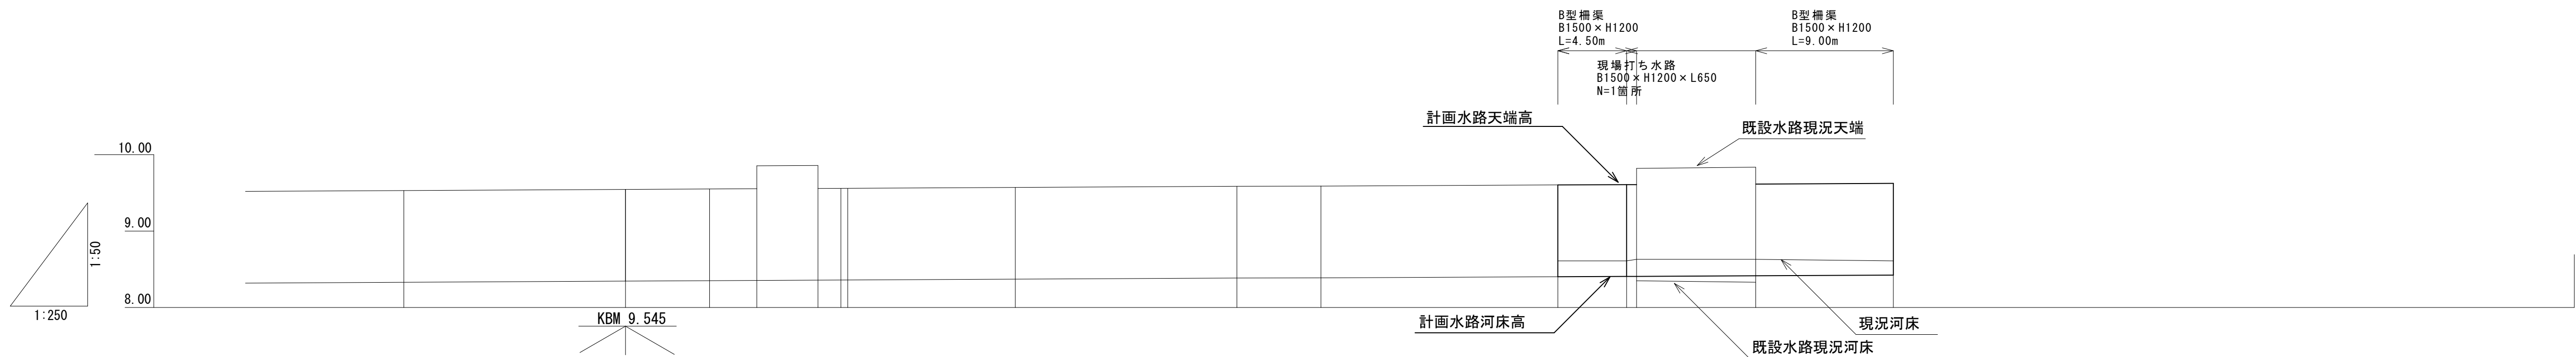


位置図 S=1:10000

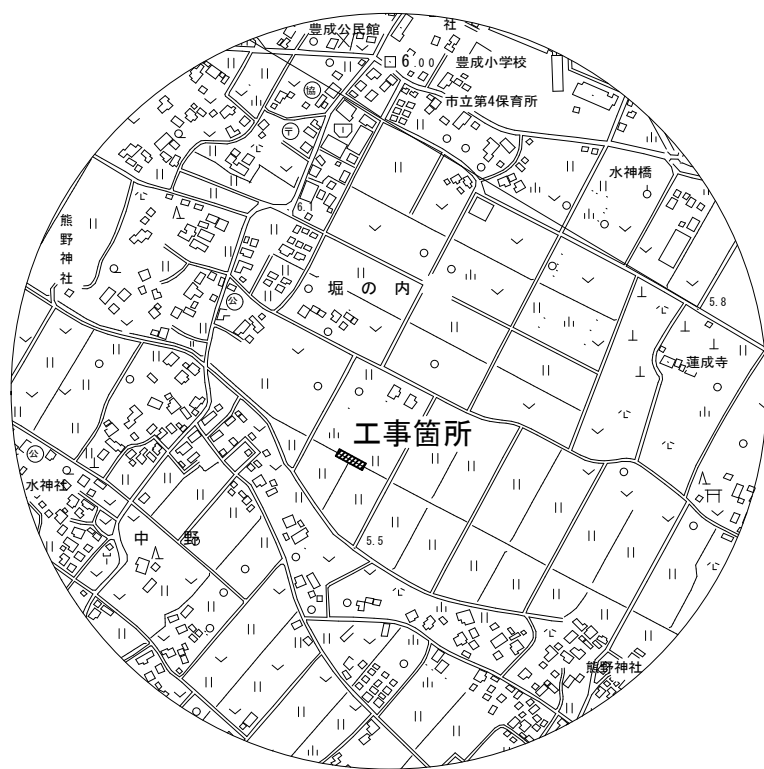


計画	勾配																				
	水路天端高																				
現況	河床高																				
	追加距離																				
	単距離																				
	測点名																				
		No. 16	+14.5	No. 17	+3.0	+7.0	+8.5	+9.0	No. 18	+14.5	No. 19	+15.50	No. 20	+8.45	+17.45						

宮高倉川改修工事			
令和8年度			
路線名	宮高倉川		
工事箇所	東金市 中野 地先		
図面種別	平面図、縦断面図、位置図		
図面番号	全 3 葉の内第 1 号		
縮 尺	図示	内容表示	
東金市経済環境部農政課			
課 長		設計者氏名	


標準断面図 S=1:30

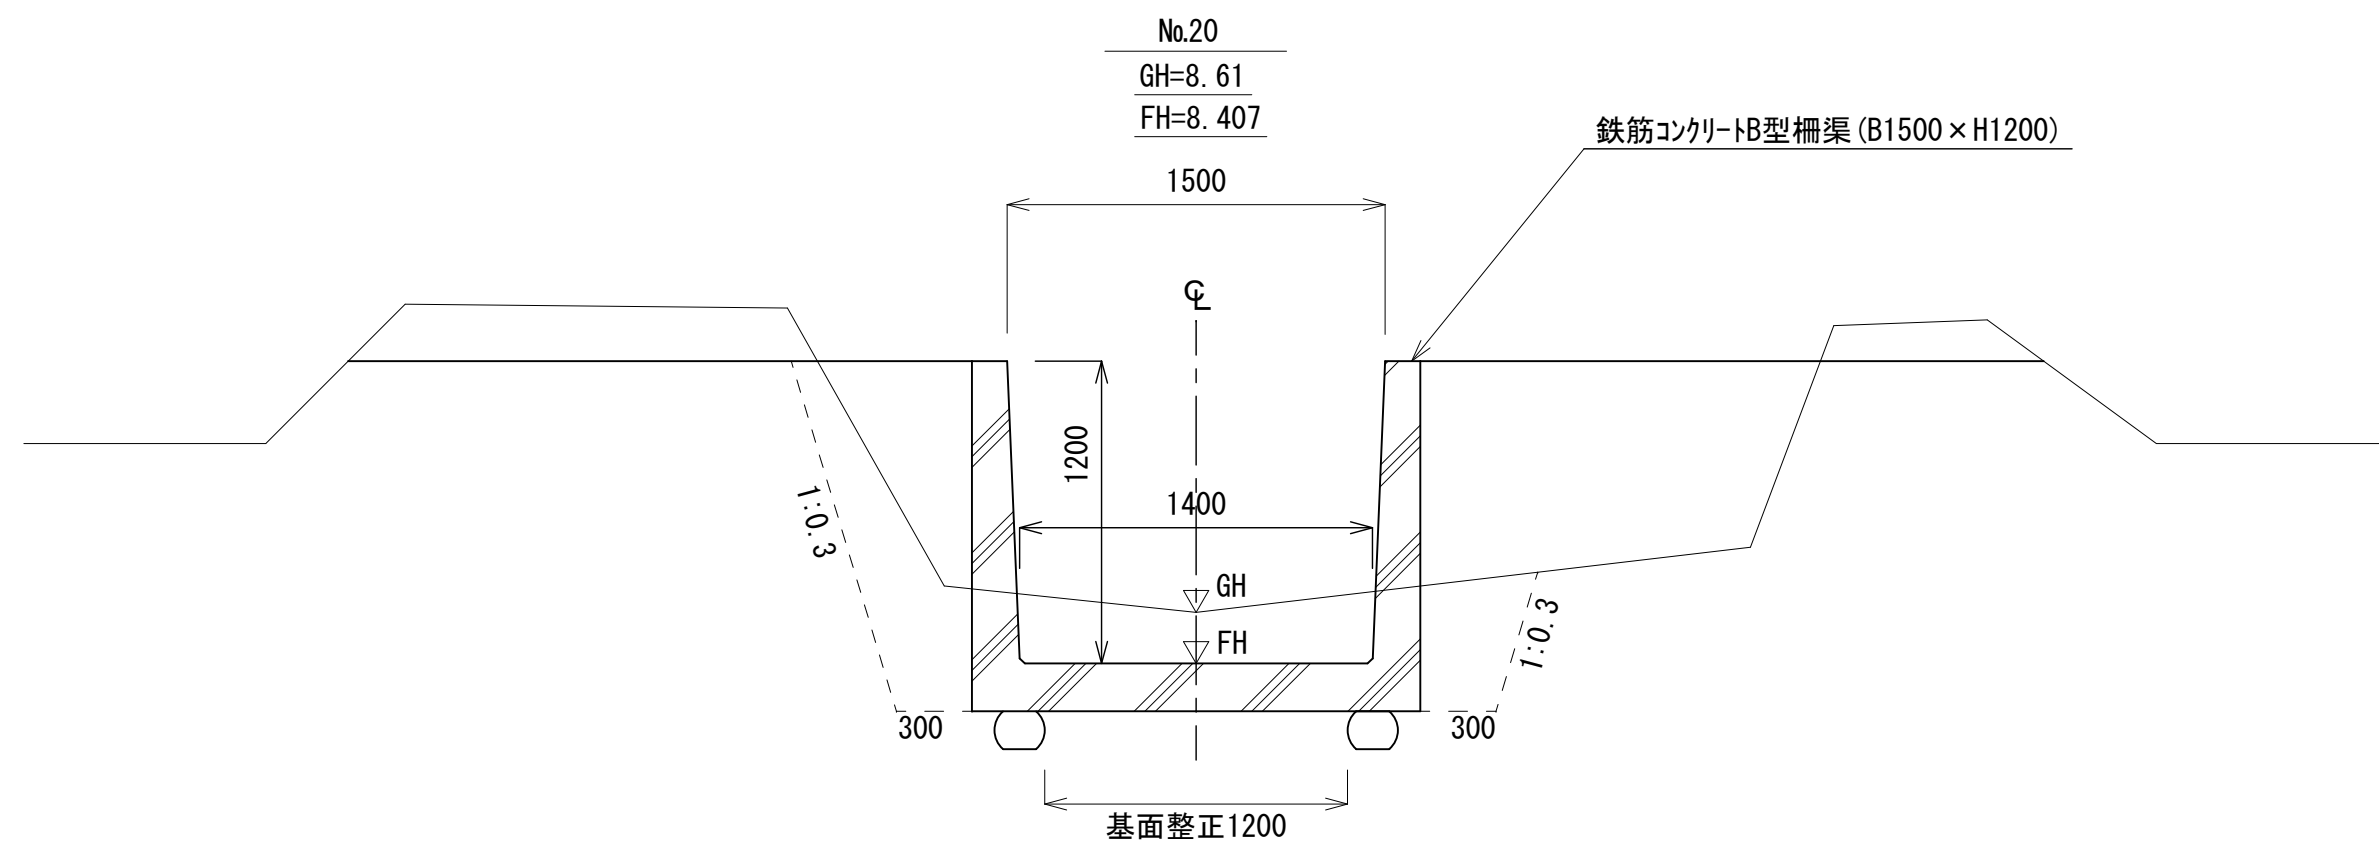

土工定規図(参考) S=1:30

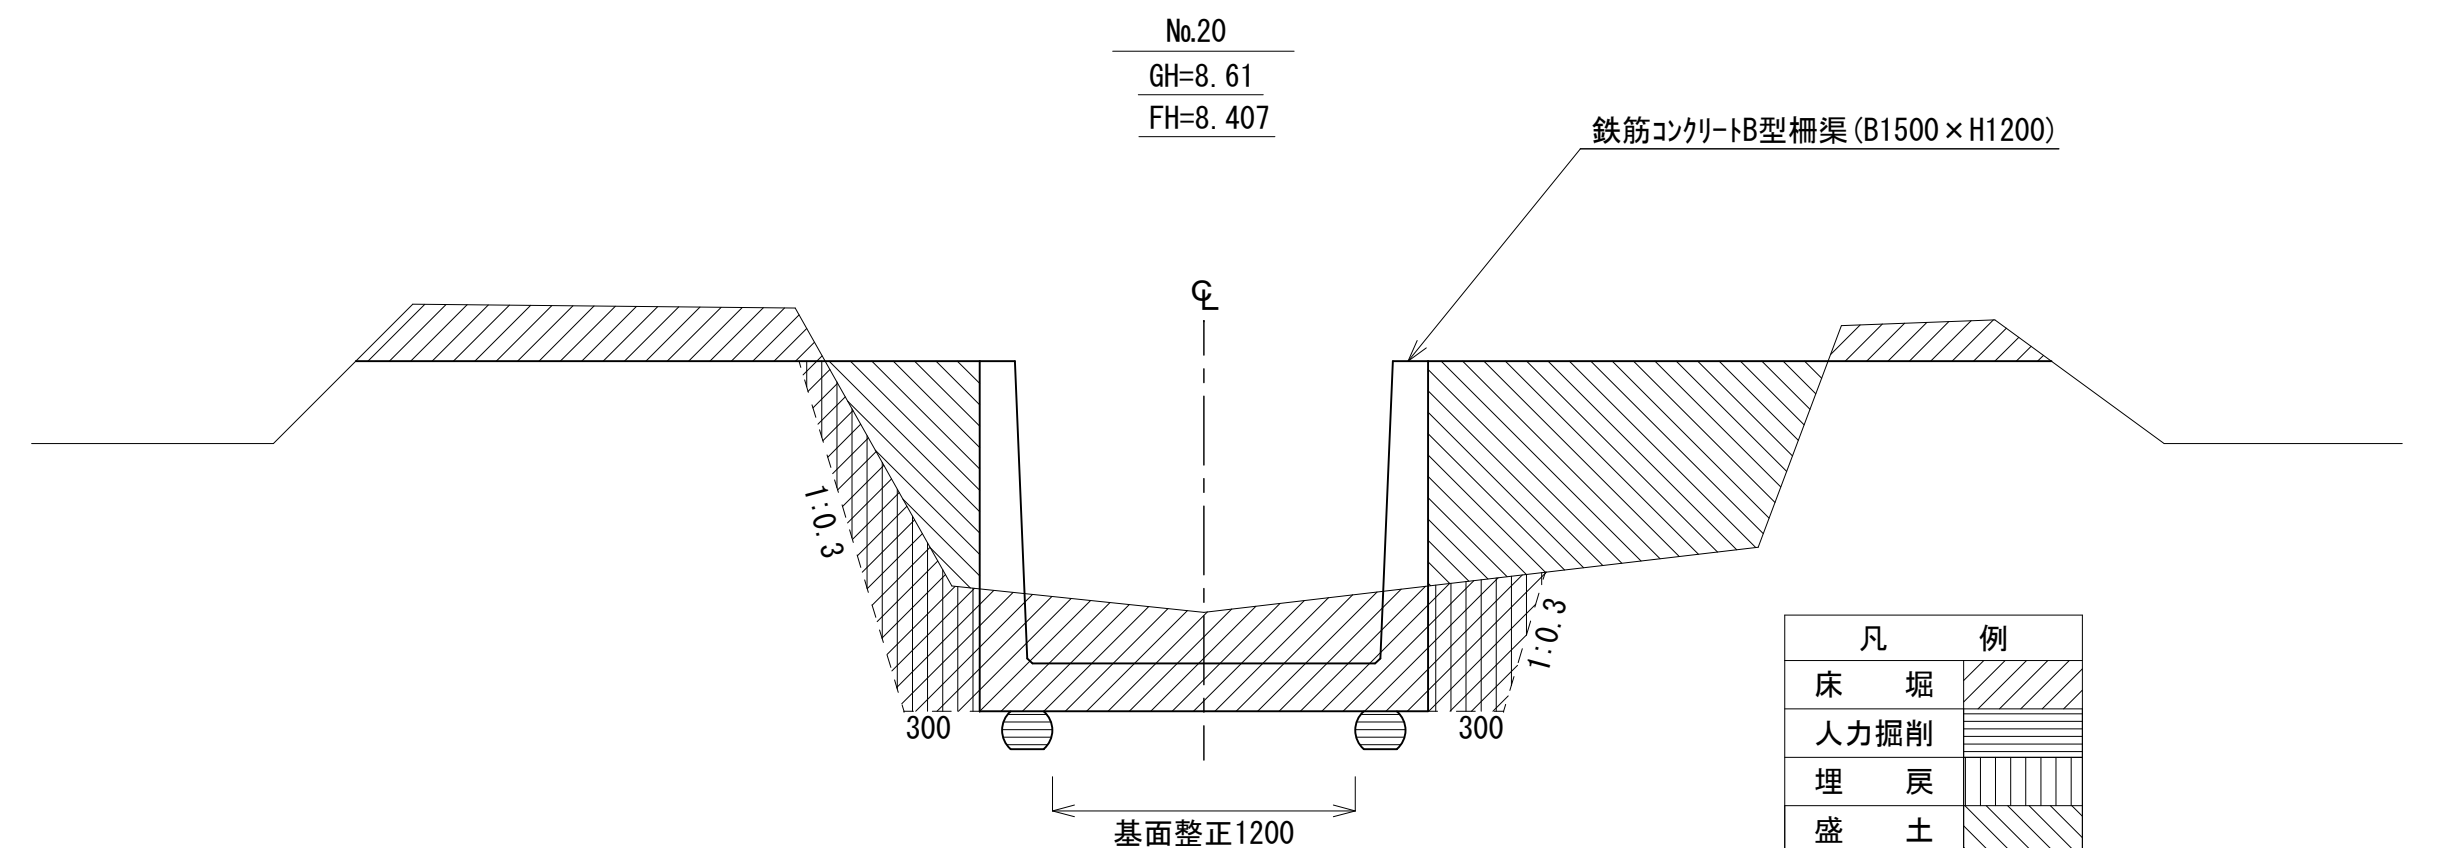


構造図

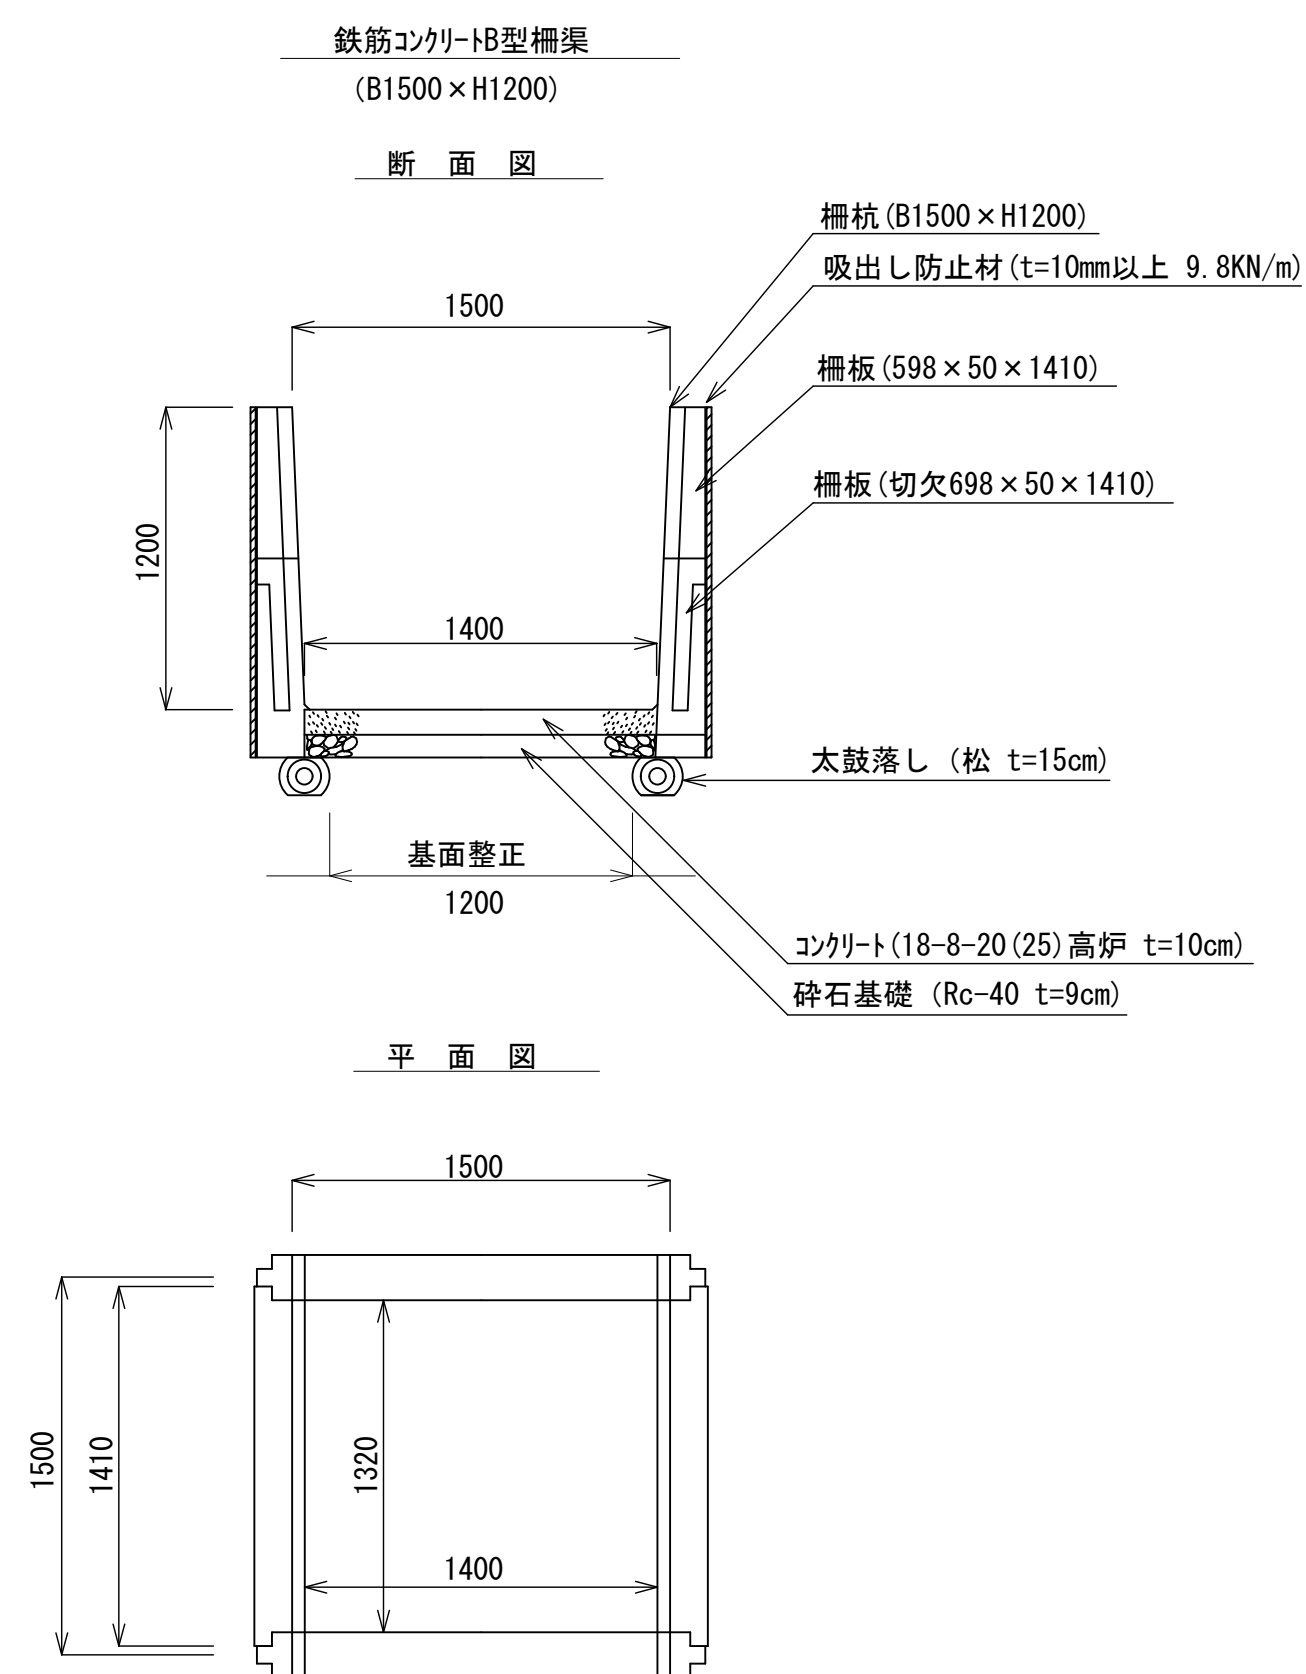


名 称	規 格	単位	数量	計算式
欄 柵	B1500×H1200用	本	10	
欄 板	598×50×1410	枚	20	
欄板 (切欠)	698×50×1410	枚	20	
吸出し防止材	合繊 t=10mm、N=9.8kN/m	m ²	41.7	$1.39 \times 15 \times 2$
水抜き	水抜き穴用	個	80	$4 \times 10 \times 2$
太鼓落し (並列)	t = 15cm	本	8	$15 \div (4 - 0.25) \times 2$
かすがい	φ9 15cm	本	16	8×2

名 称	規 格	単位	数量	計 算 式
基礎砕石	RC-40 t=9cm	m2	18.5	$1.40 \times 1.32 \times 10$
コンクリート	18-8-20 (25) (高炉) t=10cm、W/C=6%	m3	1.8	$1.40 \times 1.32 \times 0.1 \times 10$


横断面図 S=1/100

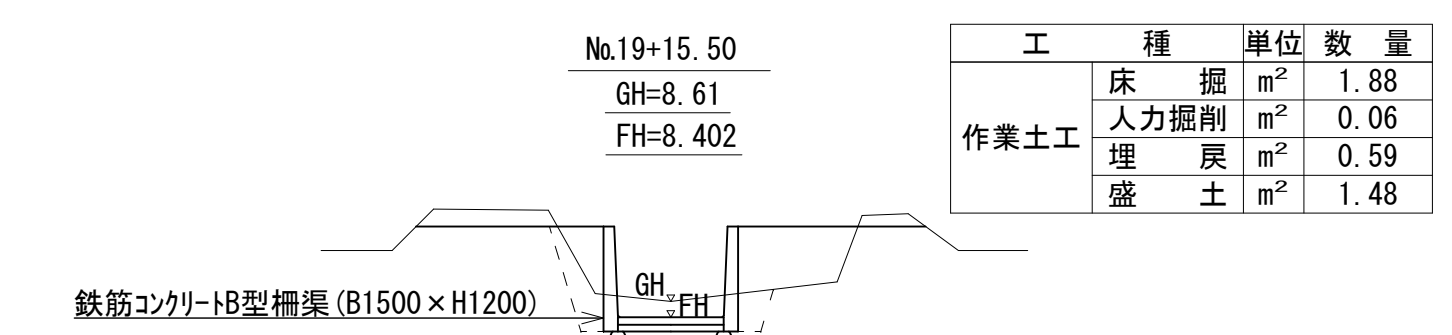


工 種		単位	数 量
作業土工	床 掘	m ²	1.88
	人力掘削	m ²	0.06
	埋 戻	m ²	0.59
	盛 土	m ²	1.48

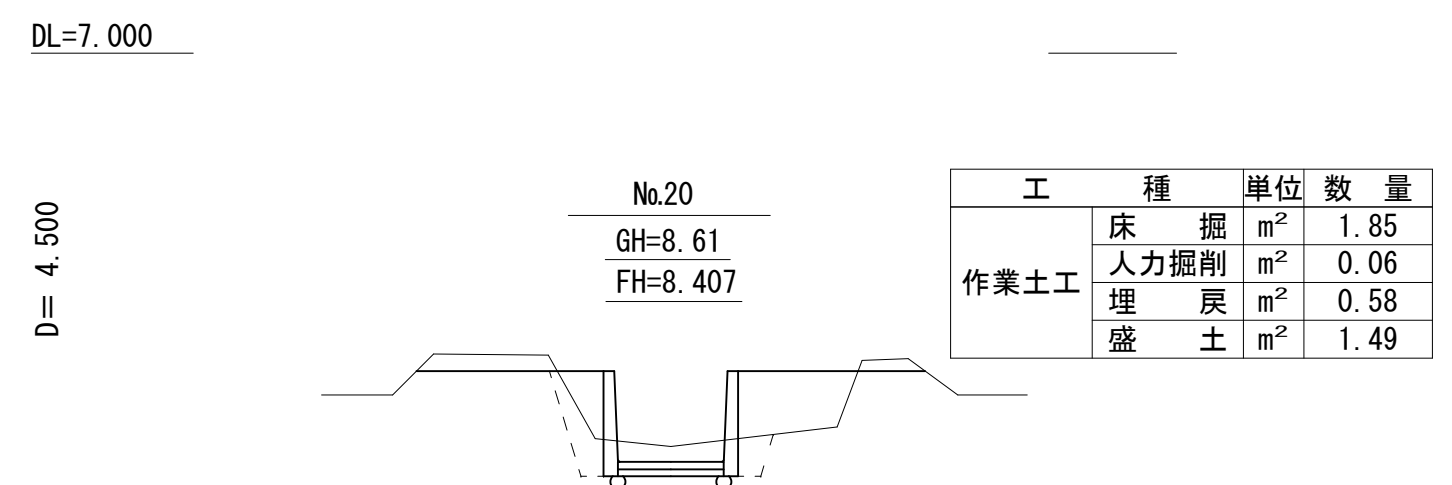

工 種		単位	数 量
作業土工	床 掘	m ²	1.85
	人力掘削	m ²	0.06
	埋 戻	m ²	0.58
	盛 土	m ²	1.49

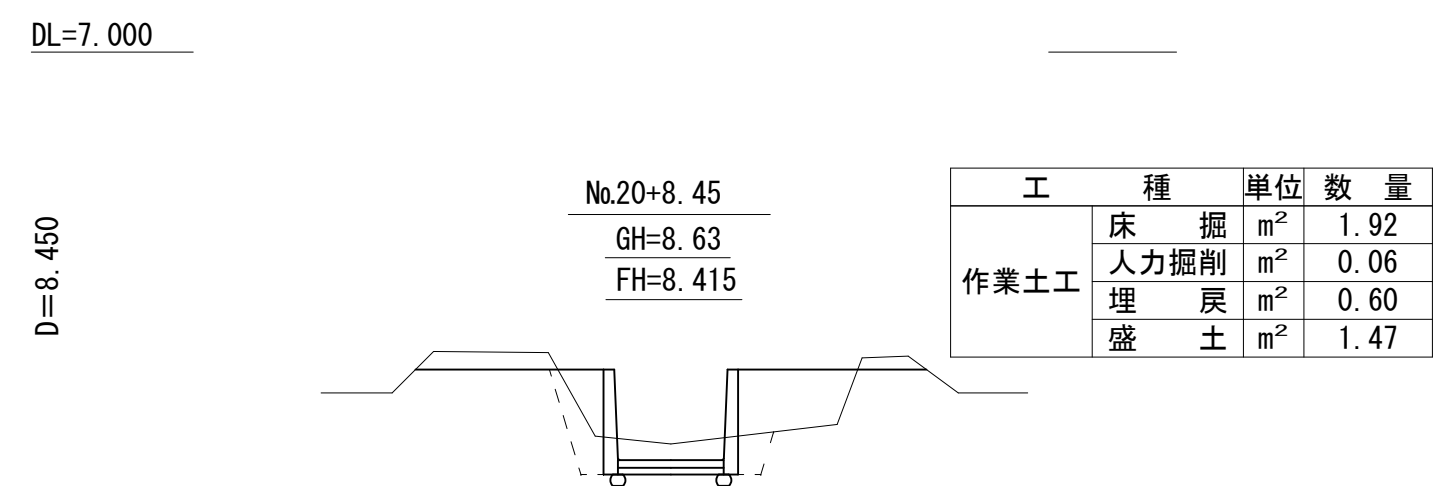

工 種	単位	数 量
作業土工	床 掘 m ²	1.92
	人力掘削 m ²	0.06
	埋 戻 m ²	0.60
	盛 土 m ²	1.47

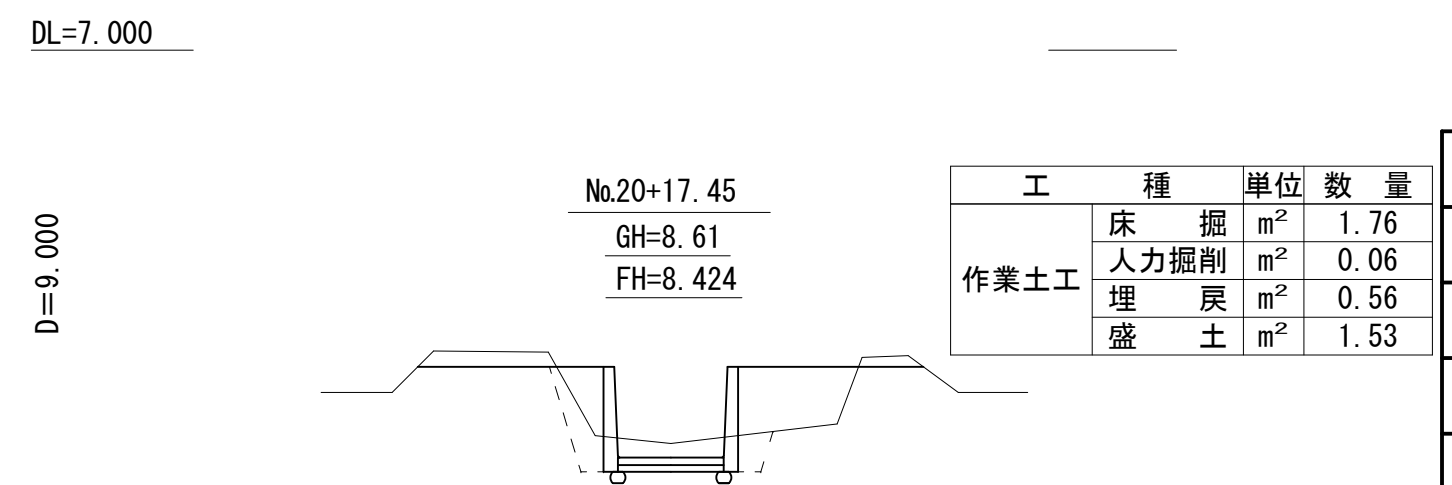


工 種		単位	数 量
作業土工	床 掘	m ²	1.76
	人力掘削	m ²	0.06
	埋 戻	m ²	0.56
	盛 土	m ²	1.53


富高倉川改修工事			
令和 8 年度			
路線名	富高倉川		
工事箇所	東金市 中野 地先		
図面種別	標準断面図、土工定規図（参考） 構造図、横断面図		
図面番号	全 3 葉の内第 2 号		
縮 尺	図示	内容表示	
東金市経済環境部農政課			
課 長		設計者氏名	

現場打ち水路
(H1200×B1500×L650)
S=1:30


平面図

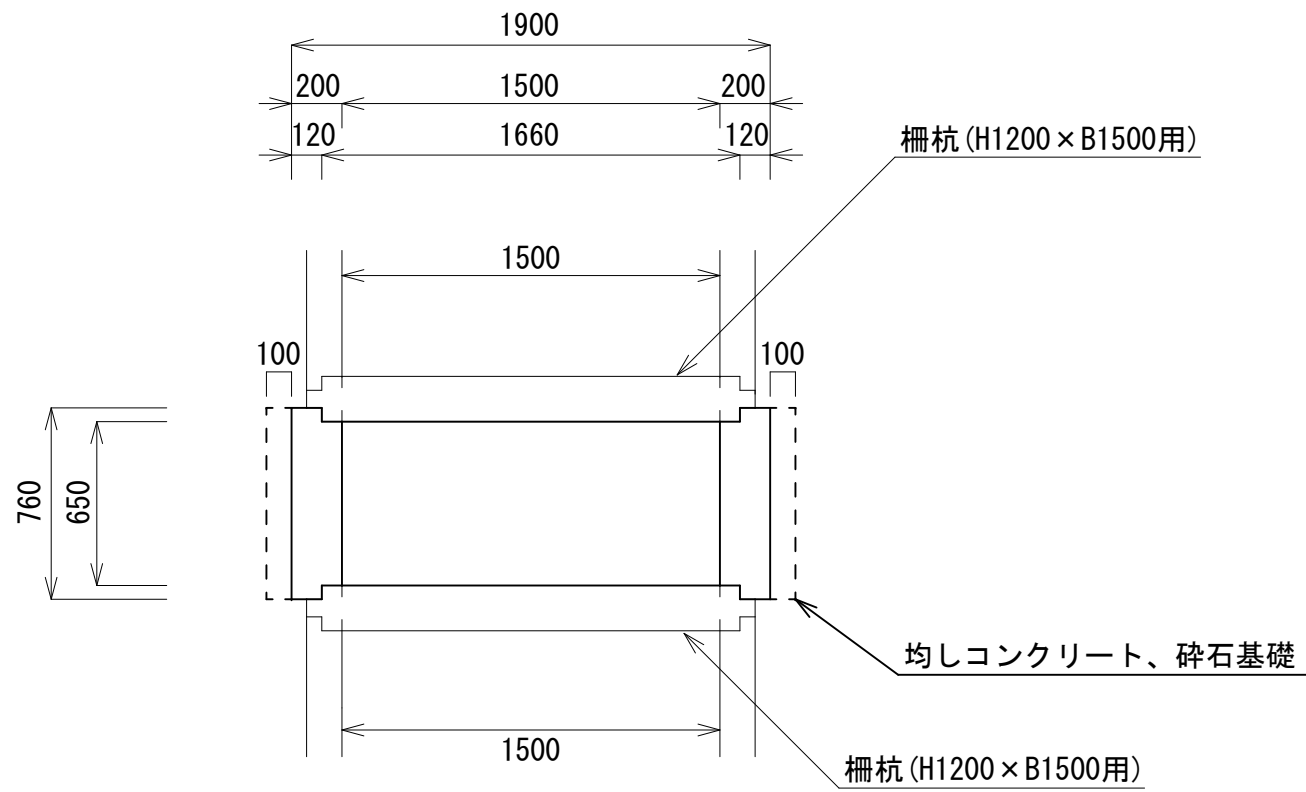


断面図

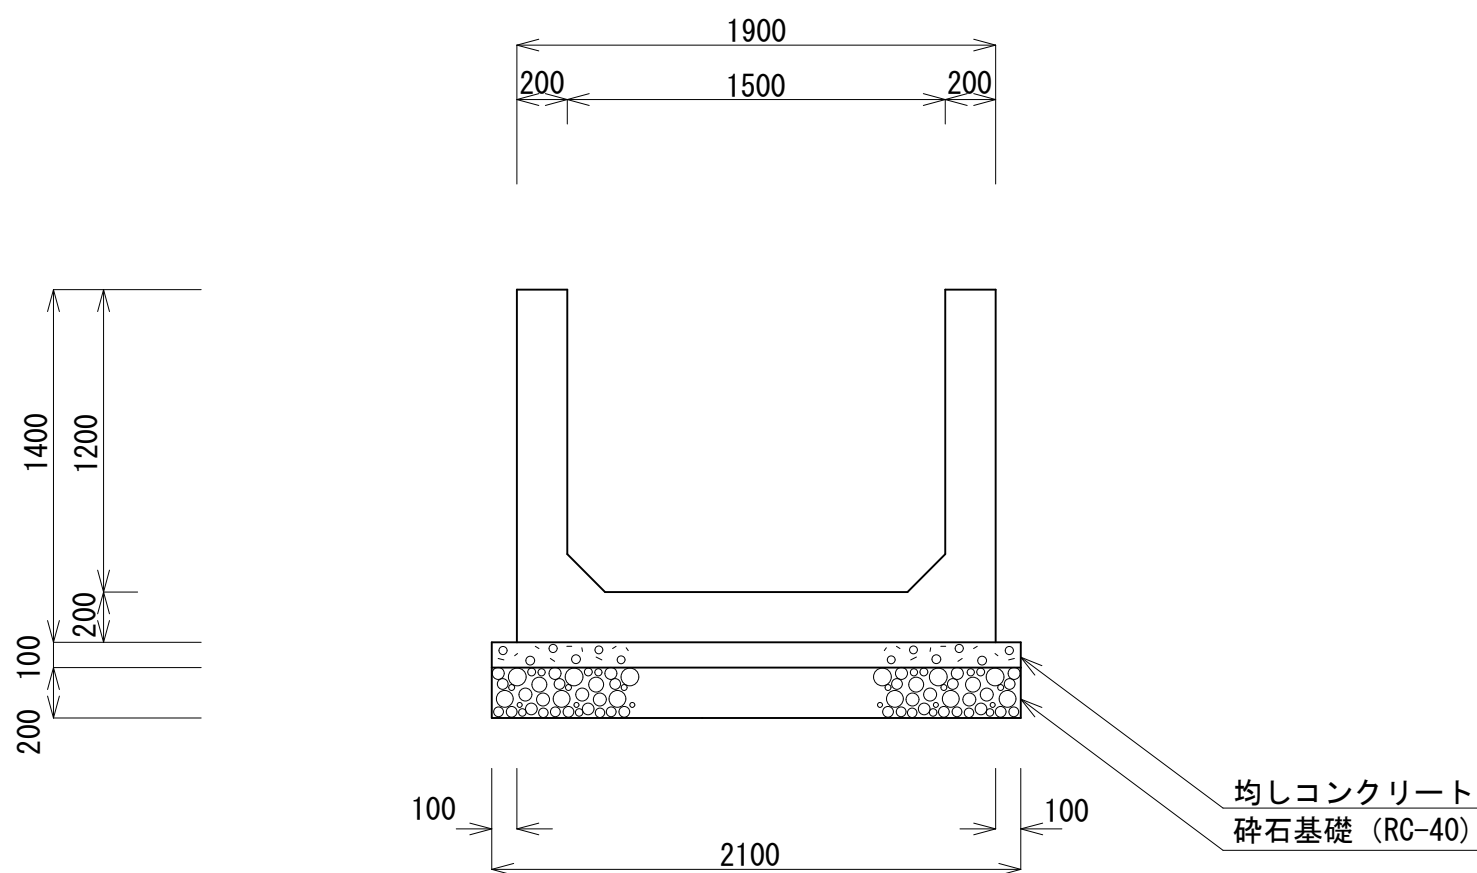


平面図

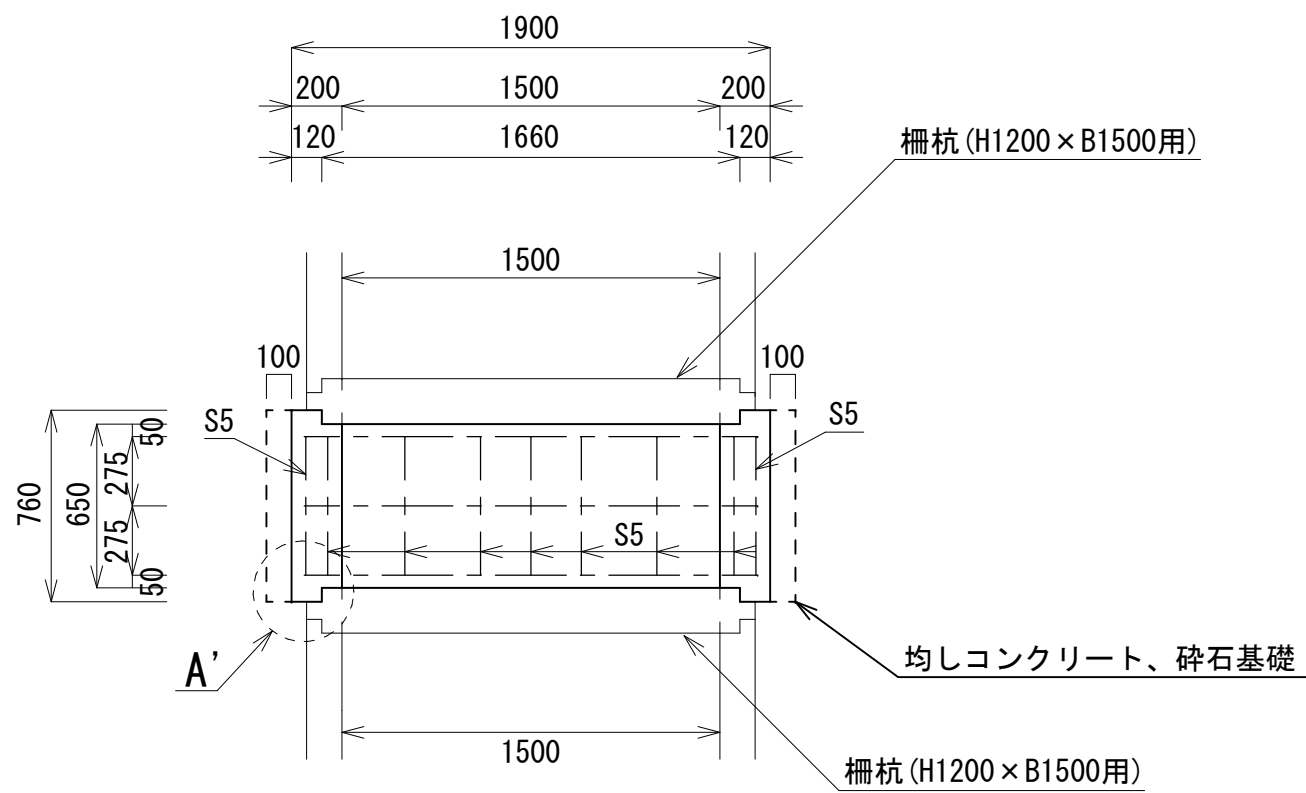

断面図

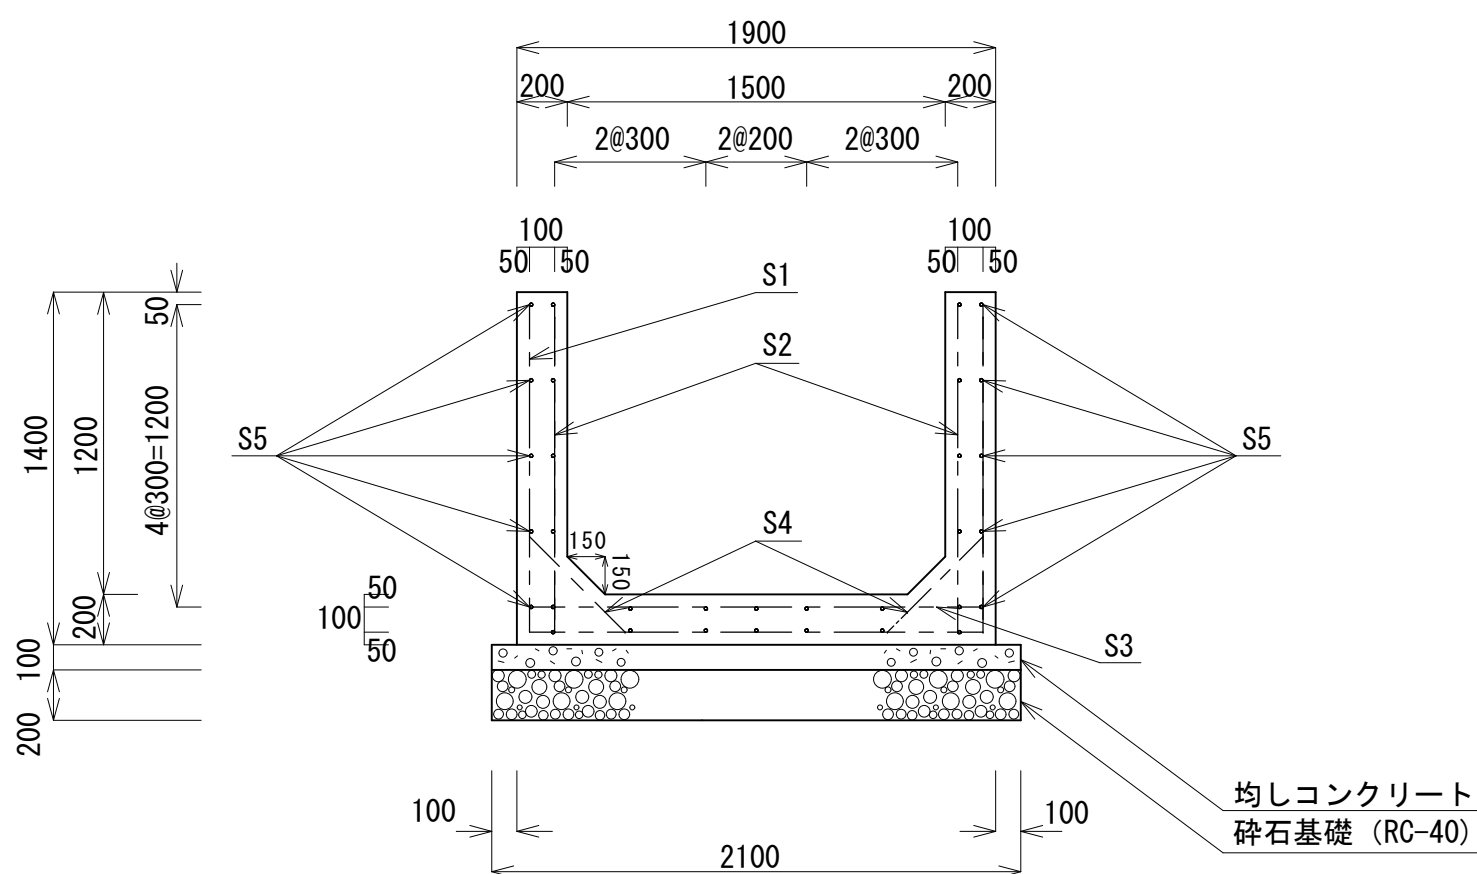


A' 拡大図 S=1:10

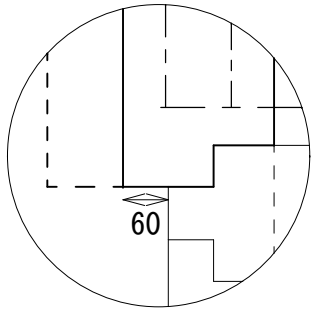

現場打水路 鉄筋材料表 (1箇所当り)								
形式	径	本数	長さ	L1	L2	単位質量	1本当り質量	質量
SD295A			(mm)	(mm)	(mm)	(kg/m)	(kg)	(kg)
S1	D13	3	4400	1800	1300	0.995	4.378	13.134
S2	D13	6	1300	1300	-	0.995	1.294	7.764
S3	D13	3	1800	1800	-	0.995	1.791	5.373
S4	D13	6	700	536	82	0.995	0.697	4.182
S5	D13	32	550	550	-	0.995	0.547	17.504
合計								47.957

現場打ち水路 材料表 (1箇所当り)				
名 称	規 格	単位	数量	計 算 式
コンクリート	21-12-20 (25) 高炉 W/C=55%	m3	0.6	$1.4 \times 0.12 \times 0.065 \times 4 + 1.4 \times 0.20 \times 0.65 \times 2 + 0.20 \times 1.50 \times 0.65 + (0.15 \times 0.15 \div 2) \times 0.65 \times 2$
型枠	鉄筋構造物	m2	4.9	$0.06 \times 1.40 \times 4 + 0.76 \times 1.40 \times 2 + 0.65 \times 1.05 \times 2 + 0.65 \times 1.20 + 0.65 \times 0.21 \times 2$
鉄筋	SD295A、D13	t	0.048	鉄筋材料表より
均しコンクリート	18-8-20 (25) 高炉 t=10cm、W/C=65%	m3	0.1	$0.10 \times 0.10 \times 0.76 \times 2 + 0.10 \times 0.12 \times 0.76 \times 2 + 0.10 \times 0.08 \times 0.65 \times 2 + 0.10 \times 1.50 \times 0.65$
型枠	均し基礎コンクリート	m2	0.2	$0.76 \times 0.10 \times 2$
砕石基礎	RC-40、t=200	m2	1.4	$0.10 \times 0.76 \times 2 + 0.12 \times 0.76 \times 2 + 0.08 \times 0.65 \times 2 + 1.50 \times 0.65$

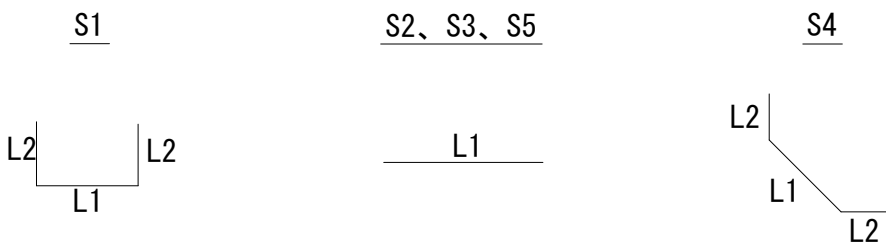

宮高倉川改修工事			
令和8年度			
路線名	宮高倉川		
工事箇所	東金市 中野 地先		
図面種別	現場打ち水路工構造図		
図面番号	全 3 葉の内第 3 号		
縮 尺	図示	内容表示	
東金市経済環境部農政課			
課 長		設計者氏名	