


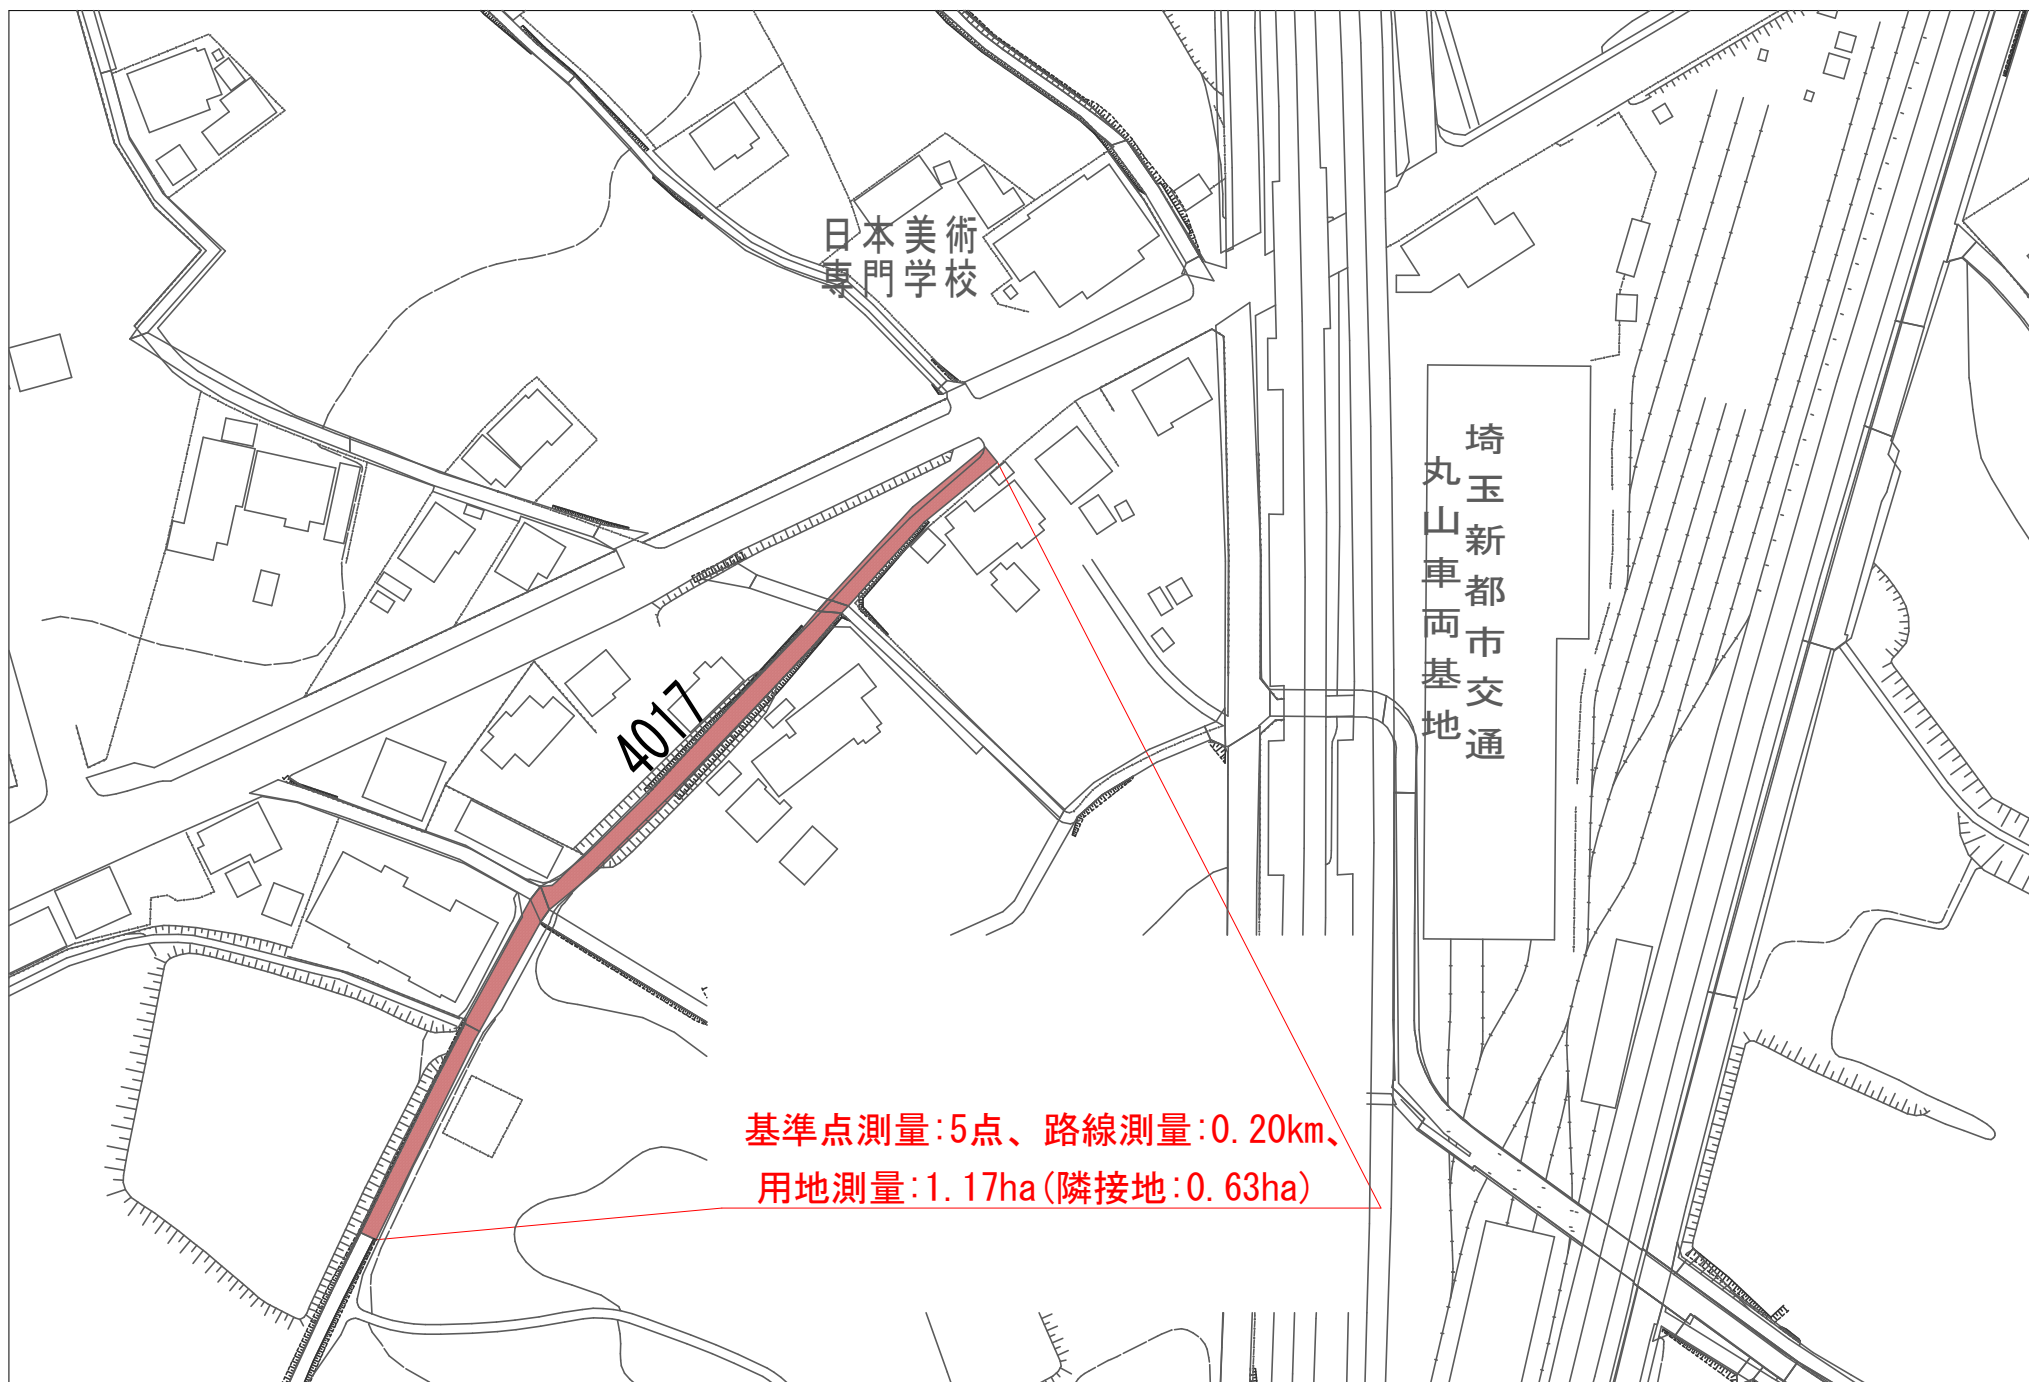

町道第4017号線拡幅改良測量業務委託 計画平面図(1 : 1000)