


千葉県長生土木事務所管内図

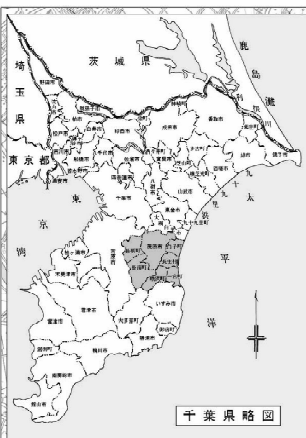

急傾斜地崩壊危険区域指定箇所				
No.	区域名	都市町村大字	面積	告示番号・指定年月日
[1]	西門町	長生郡一宮町	3,701㎡	千第673号552. 10. 12
[2]	小林	茂原市小林	16,049㎡	千第1148号562. 2. 18
[3]	下永吉	下永吉	16,439㎡	千第179号563. 3. 4
[4]	米	長生郡長南町米満	654㎡	
[5]	台田	茂原市台田	5,010㎡	千第270号563. 3. 29
[6]	高木ノ原	長生郡駒沢町崎崎	3,078㎡	
[7]	桂	茂原市桂	6,510㎡	千第148号目5. 4. 13
[8]	桂	市桂	27,390㎡	
[9]	大上	長生郡柳井町大上	26,709㎡	千第1012号513. 11. 2
[10]	地蔵前	長生郡赤生町地蔵前	4,133㎡	千第1430号目20. 4. 11

国土交通省水管理・国土保全局所管海岸保全指定区域				
沿岸名	海岸名	地区海岸名	延長	告示番号及告示年月日
千葉東	九十九里	南九十九里一号	15,962m	千第437号H.7. 3. 31
(内、白子海岸6,107m、一松海岸2,784m、一宮海岸7,071m)				

水系	河川名	指定延長	流域面積
一宮川	一宮川	左・右岸 30,327 m	203.4 km ²
※	猪苗代川	左・右岸 11,628 m	79 m ²
※	猪苗代川	左・右岸 14,850 m	49 m ²
※	小宮川	左・右岸 4,120 m	8.0 m ²
※	小生田川	左・右岸 3,550 m	8.4 m ²
※	佐保川	左・右岸 1,800 m	4.9 m ²
※	鶴枝川	左・右岸 6,220 m	12.4 m ²
※	阿久川	左・右岸 7,638 m	19.8 m ²
※	水戸川	左・右岸 7,250 m	19.8 m ²
※	三途川	左・右岸 4,550 m	11.1 m ²
※	水上川	左・右岸 3,510 m	6.6 m ²
南白亀川	南白亀川	左・右岸 8,350 m	116.5 m ²
※	内谷川	左・右岸 6,168 m	20.6 m ²
※	赤井川	左・右岸 7,700 m	28.9 m ²
村田川	赤井村田川	—	—
計		110,441 m	

路 網 表					(単位: m)
路線番号	路 線 名		旧路線番号	変 更 長	備 考
	一 般 道				
(129)	1	2 8 号	128	25,450	
(130)	4	0 9 号	409	10,407	
(135)	(4	6 5 号)		(15,543)	128号と重なり
	計			35,857	
主 要 地 方 道					
(10)	市 庄 茂 原 線		13	9,603	
(14)	牛 巢 茂 原 線		14	10,398	
(21)	五 井 本 納 線		127	5,872	
(27)	茂 原 大 多 喜 線		26	13,086	
(30)	飯 岡 一 宮 線		30	17,940	
(31)	茂 原 白 子 線		136	9,946	
(41)	茂 原 停車場 線		41	338	
(84)	茂 原 長 生 線		137	9,926	
(85)	茂 原 泉 岡 線		149	7,629	
	計			84,736	

	一	股	票	道
(123)	一 宮 片 貝 線	123	12,210	
(126)	日 吉 栗 田 修 康 堀 線	128	7,123	
(138)	正 氣 茂 原 線	138	11,804	
(139)	(茂 原 五 井 線)	139	(9,081)	市原茂原線と重用
(147)	長 柄 大 多 喜 線	147	15,366	
(148)	南 総 一 宮 線	148	16,383	
(150)	大 多 喜 一 宮 線	150	7,928	
(151)	美 隅 端 沢 線	151	3,036	
(152)	一 宮 榎 木 長 春 線	152	1,976	
(171)	加 茂 長 南 線	171	1,969	
(226)	本 納 停 車 場 線	226	1,111	
(227)	八 旗 停 車 場 線	227	1,575	
(229)	一 宮 停 車 場 線	229	2,610	
(274)	松 丸 一 宮 線	274	1,294	
(293)	茨 原 環 状 線	293	22,334	
	計		106,749	
(407)	長 生 茂 原 自 転 車 道 線	297	16,370	
(407)	九 十九 里 一 宮 大 原 自 転 車 道 線	303	16,350	
	計		32,728	
	合 計		260,072	



令和8年度
県単交通安全対策(二種)工事
(長南外・安全施設工)



路側防護柵工 L=100m
防止柵工 L=300m
区画線工 L=4,700m

令和 8 年度
路線河海名：一般県道 長柄大多喜線 外
工事箇所：長生郡長南町長南 外


工事名	県単交通安全対策(二種)工事 (長南外、安全施設工)		
図面名	箇所図		
作成年月日			
縮尺	1:100,000	図面番号	1/2
会社名			
事業者名	千葉県長生土木事務所		

構造図（参考図）


路側防護柵（Gr-C-4E）
S=1：40
土 中 用

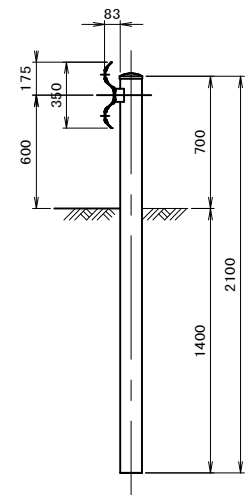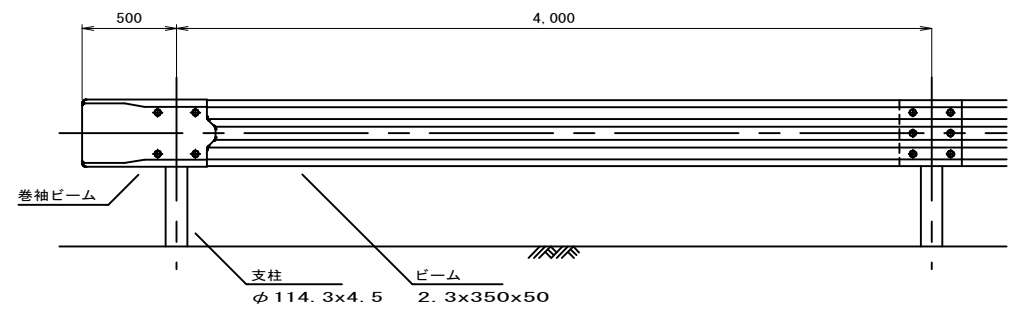


転落防止柵（コンクリート建込）
S=1：40

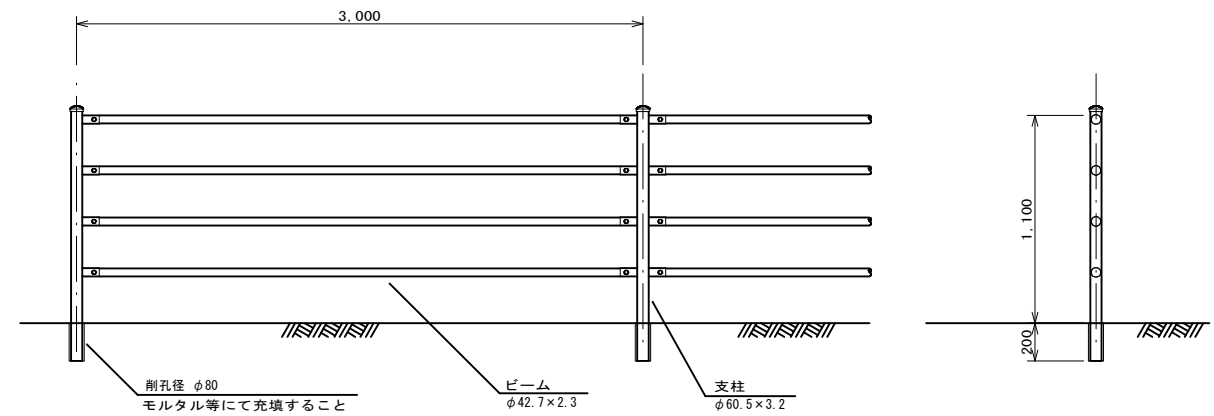

車線分離標 (H=650mm)
S=1：20
貼付式

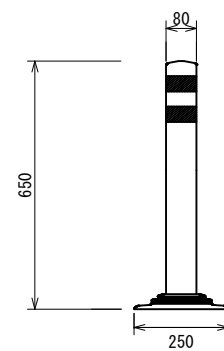

車線分離標 (H=400mm)
S=1：20
貼付式

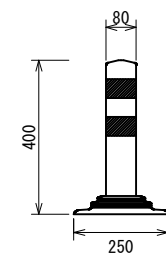

令和 8 年度
路線河海名：一般県道長柄大多喜線 外
工事箇所：長生郡長南町長南 外

工事名	県単交通安全対策(二種)工事(長南外・安全施設工)		
図面名	構造図（参考図）		
作成年月日			
縮尺	図 示	図面番号	2 / 2
会社名			
事業者名	千葉県長生土木事務所		