


205号室

間取り図（下前住宅2LDK）

専有面積 55.05㎡

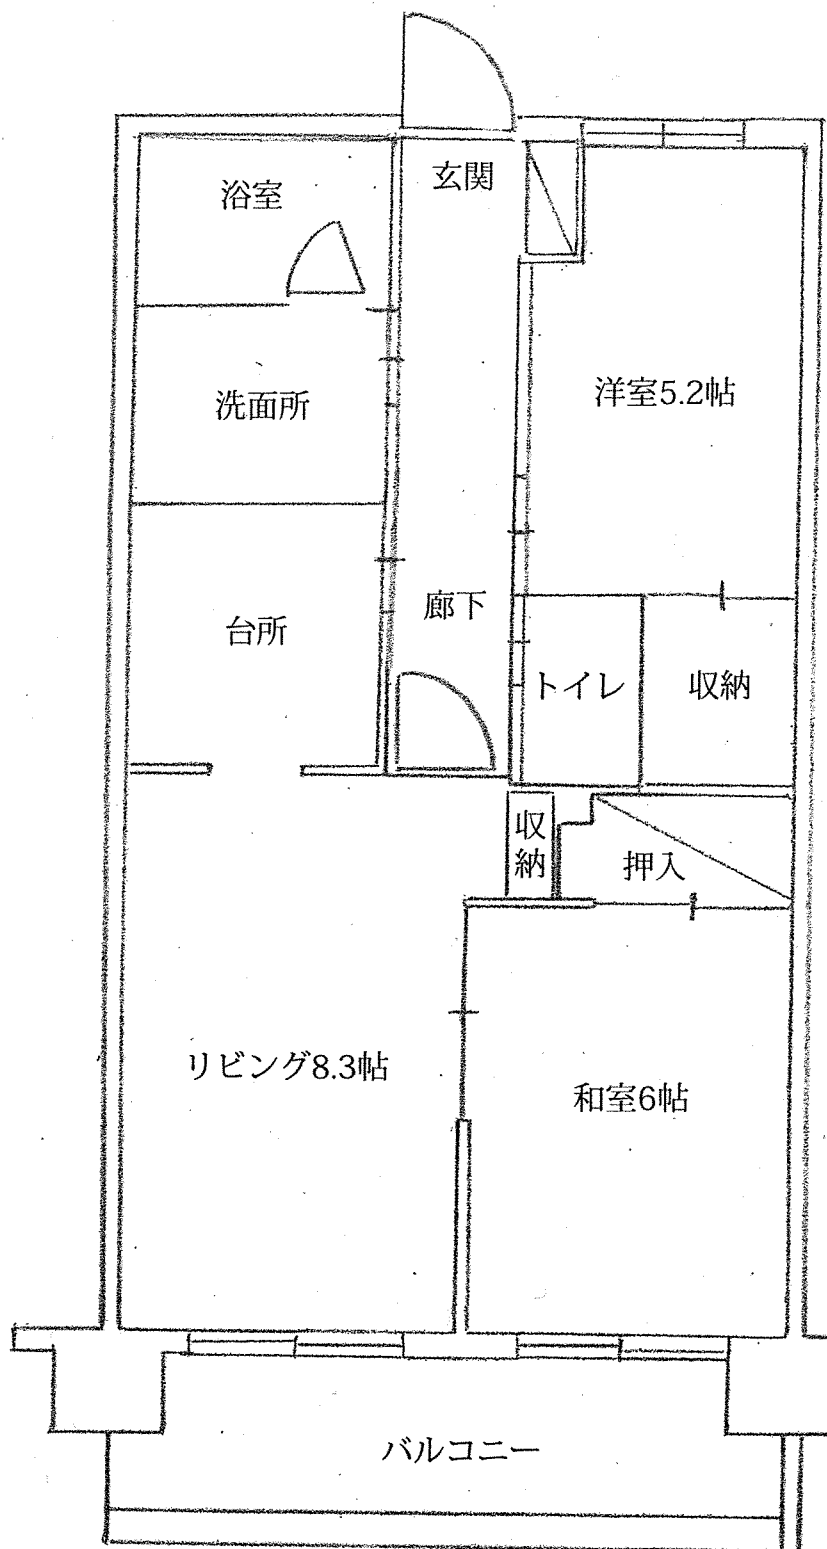


（注）部屋によって配置等が多少異なる場合があります。

403号室、504号室

間取り図（下前住宅1DK）

専有面積 40.17㎡

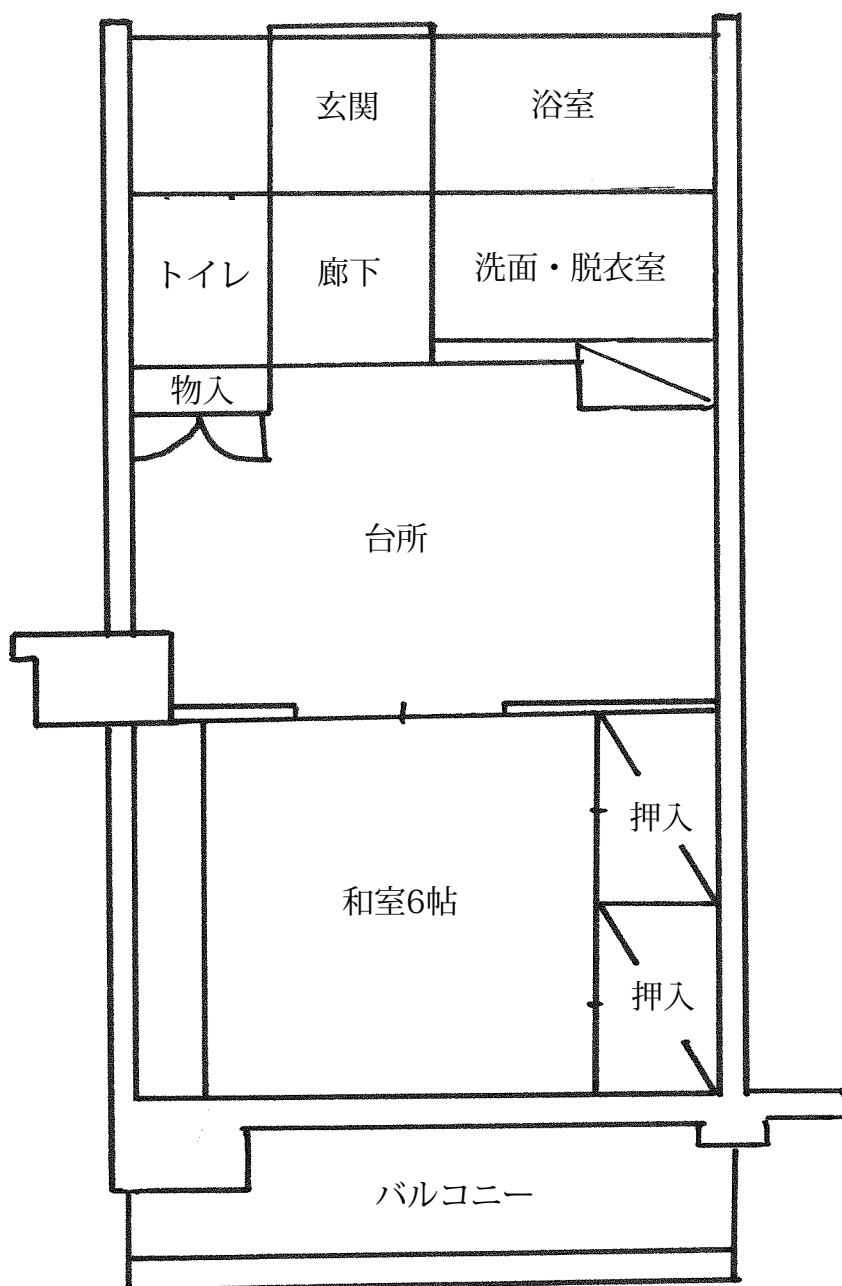

（注）部屋によって配置等が多少異なる場合があります。