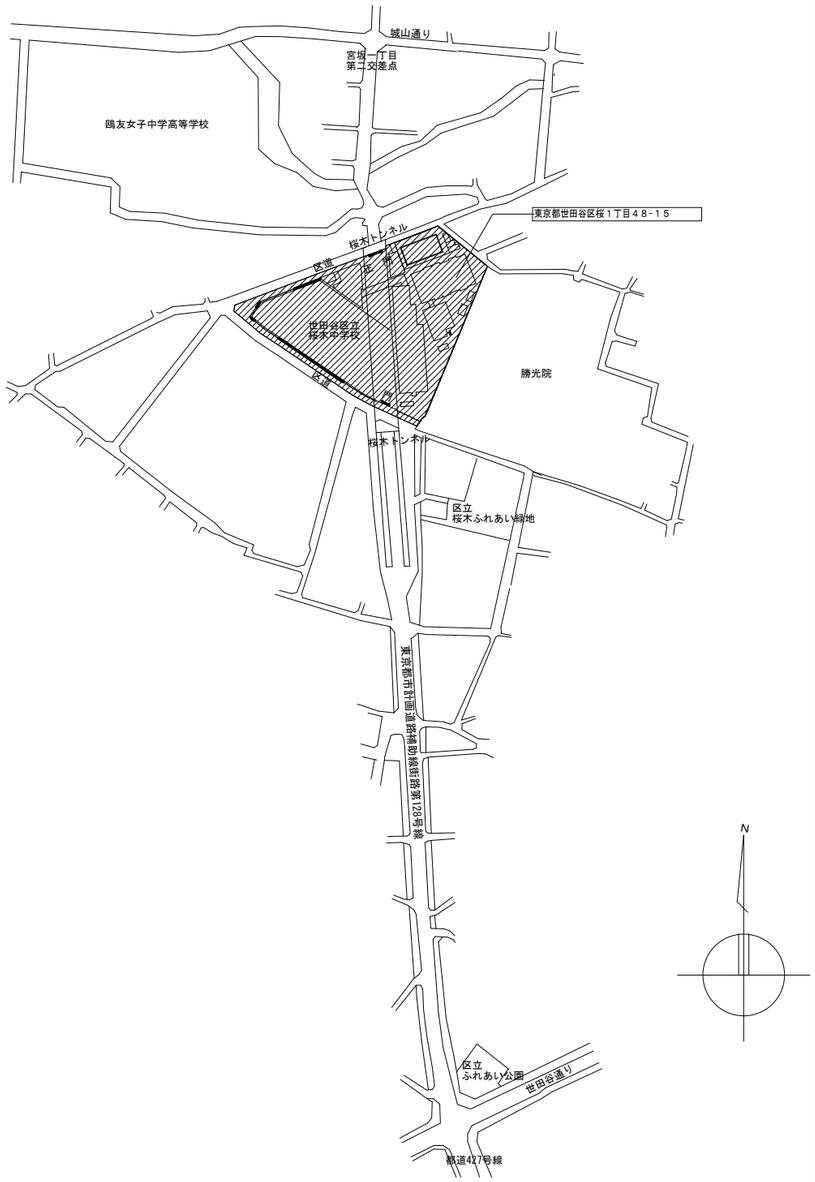

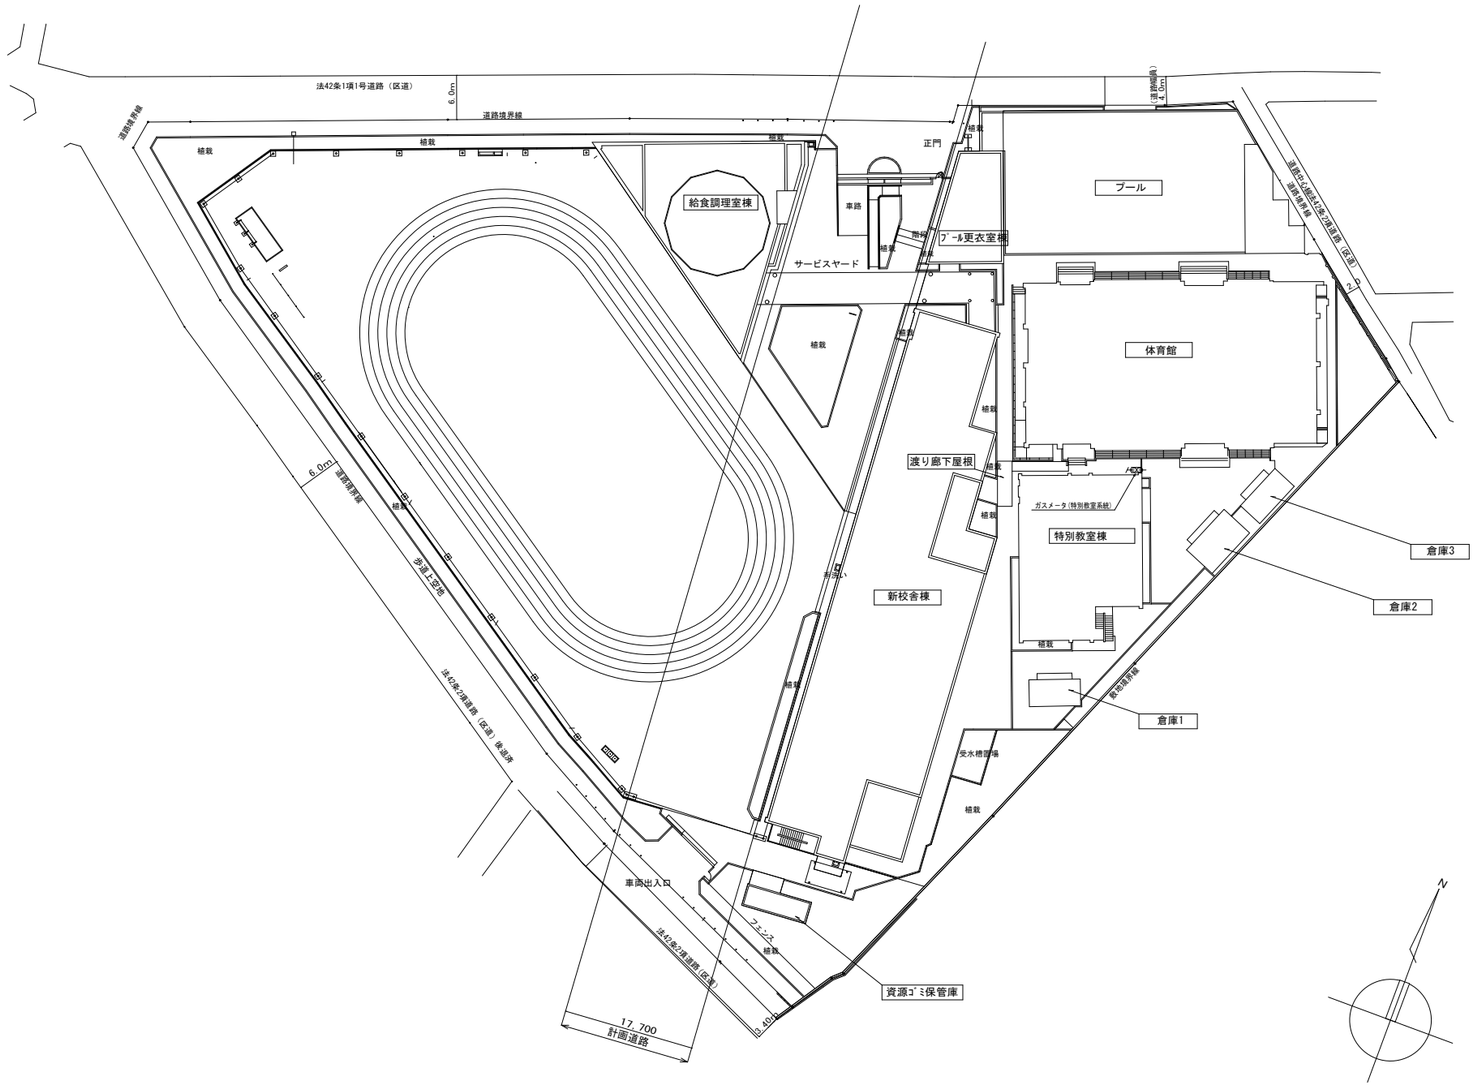

世田谷区施設営繕担当部施設営繕第二課	図面サイズ	設計 R7年 月 日		設計主任	整備担当係長	工事件名	世田谷区立桜木中学校体育館改修空気調和設備工事	図面内容	図 面 番 号
	A3	変更 年 月 日						配置図・案内図	
	縮尺	年 月 日		設計担当					
	NS								