



平面図 A3:S=1/500

習志野市
鷺沼台2丁目

案内図 A3:S=1/10000

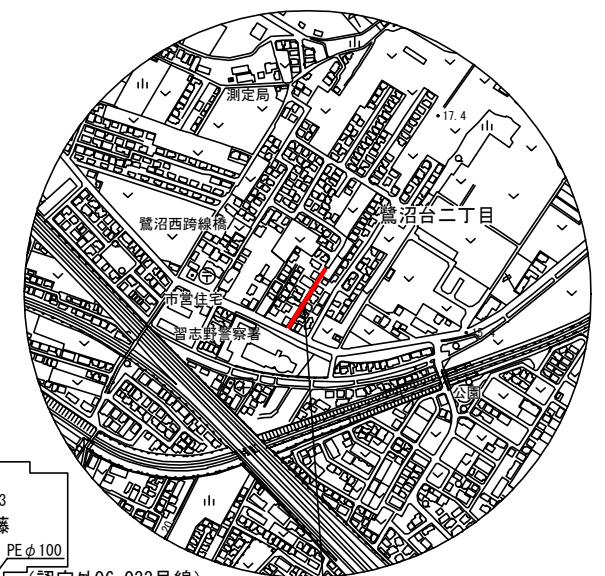

工事場所
習志野市
鷺沼台2-9番地先

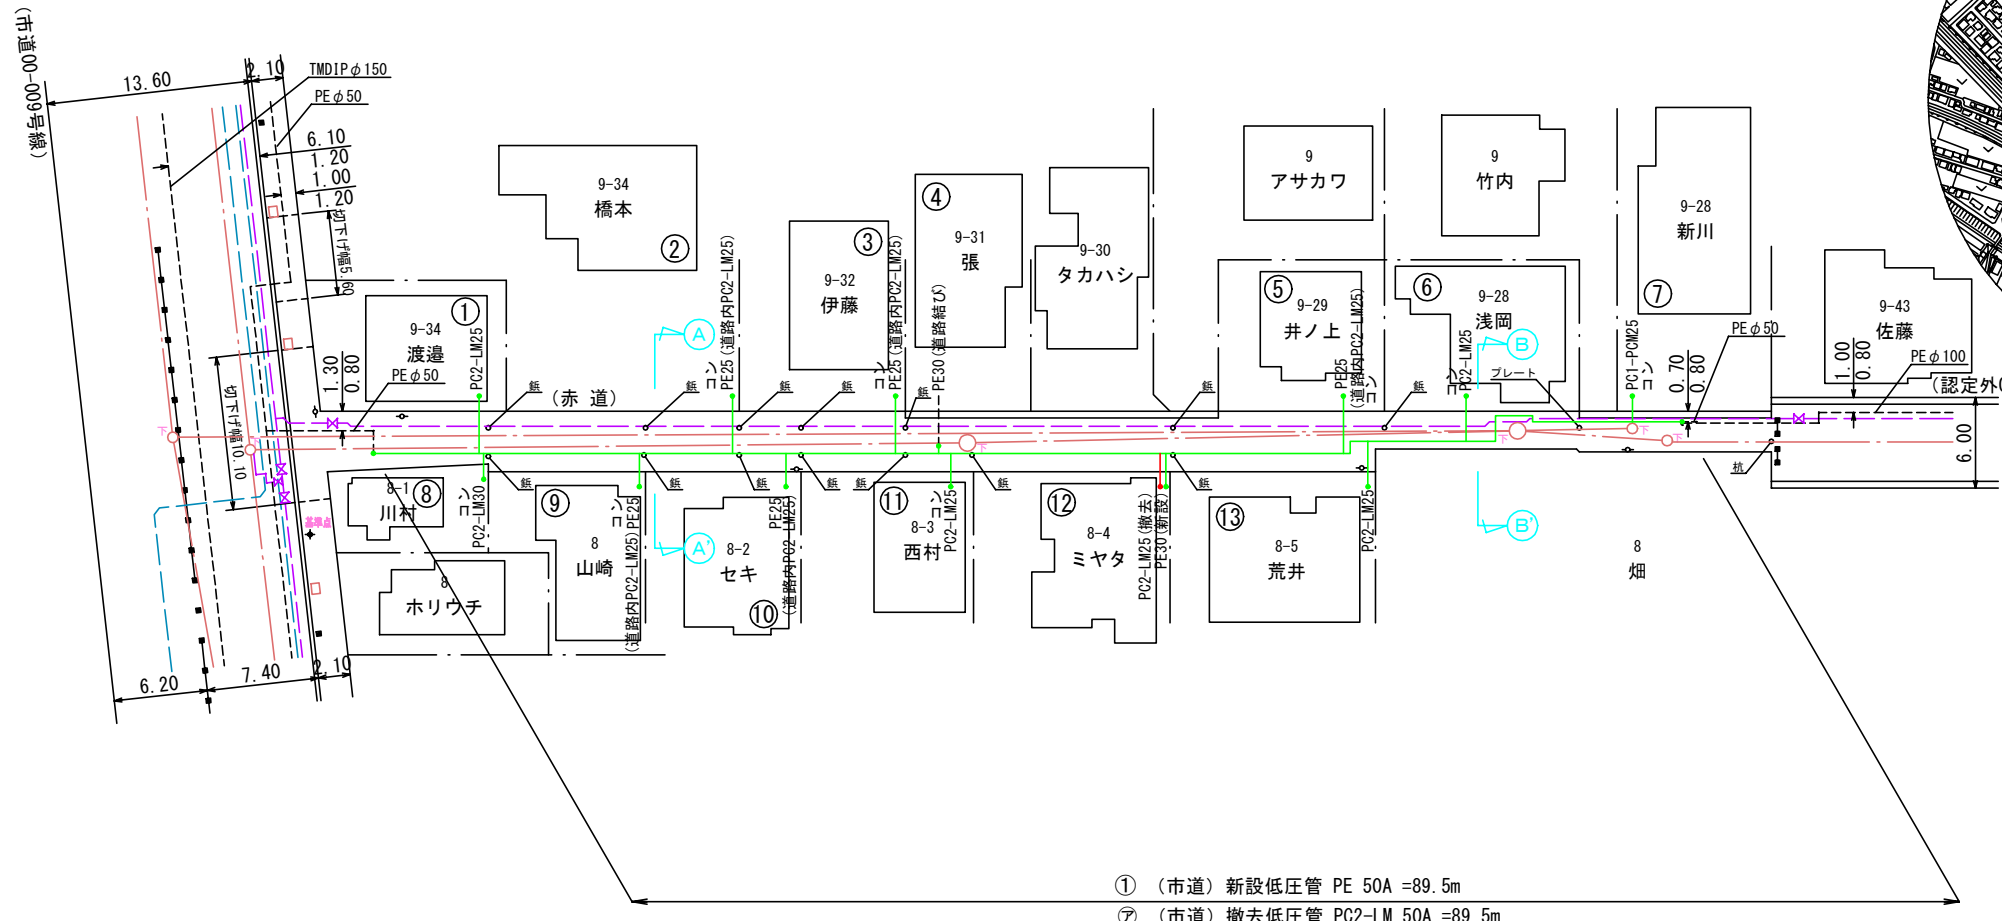


占用物件一覧表 (低圧管)


番号	舗装ランク	新設本支管			
		管種	口径 (mm)	外径 (mm)	延長 (m)
①	市道	PE	50	60	89.5
小計		PE	50	60	89.5
				合計	89.5

占用物件一覧表 (低圧管)



番号	舗装ランク	撤去本支管			
		管種	口径 (mm)	外径 (mm)	延長 (m)
⑦	市道	PC2-LM	50	60	89.5
小計		PC2-LM	50	60	89.5
				合計	89.5

断面図 A3:S=1/100

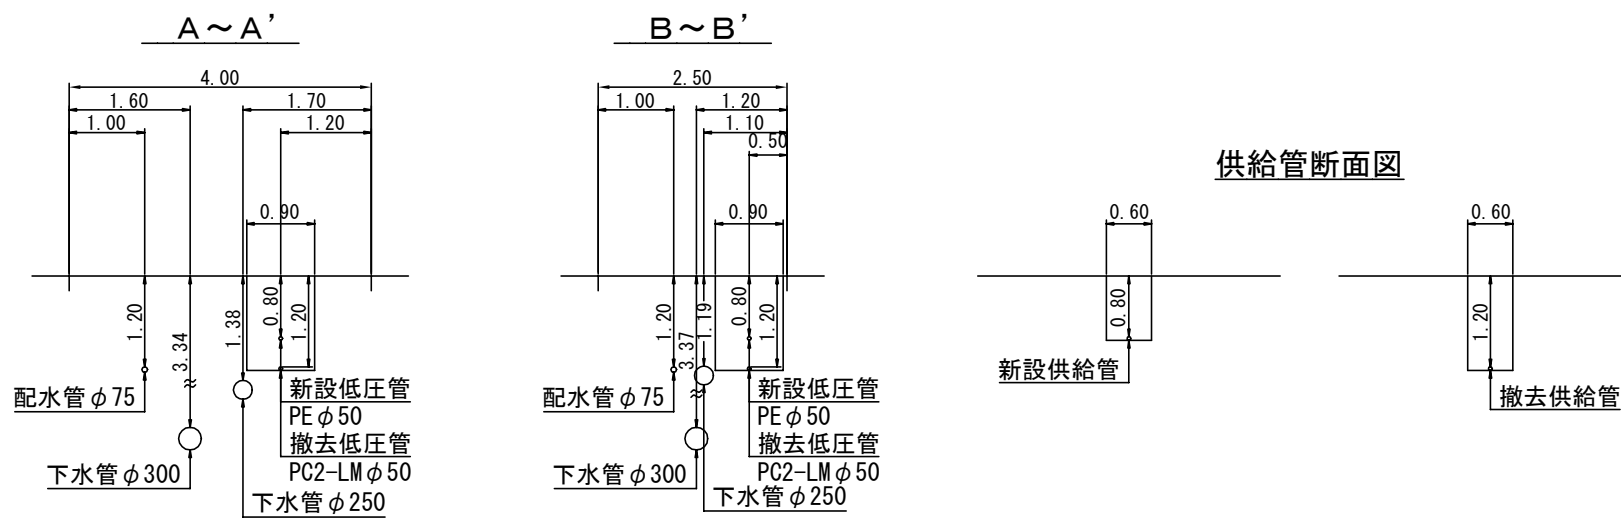

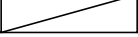
工事名称	鷺沼台2－9番地先低圧管入替工事		
図面名称	平面図 断面図	工事番号	20261006
縮 尺	1:500 1:100	図面番号	1/2
決 裁		製 図	ガス水道建設課
習志野市企業局			

復旧図 A3:S=1/500
習志野市
鷺沼台2丁目

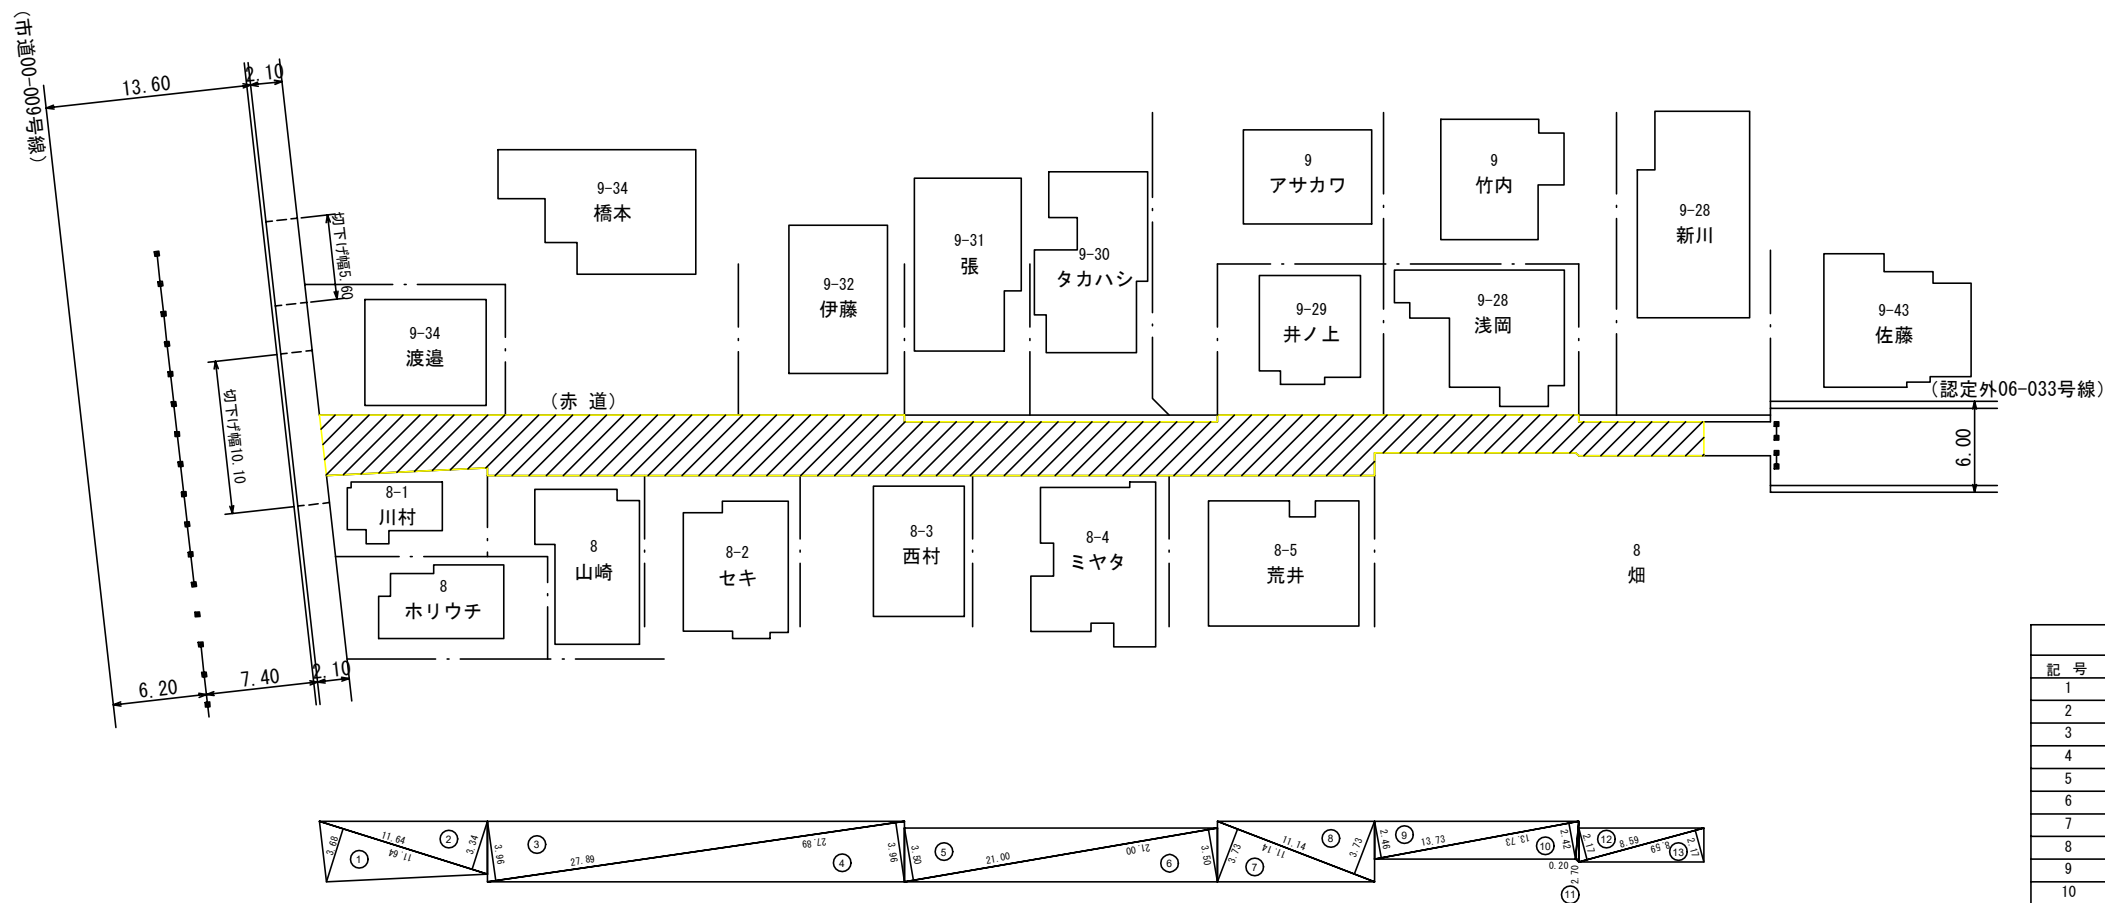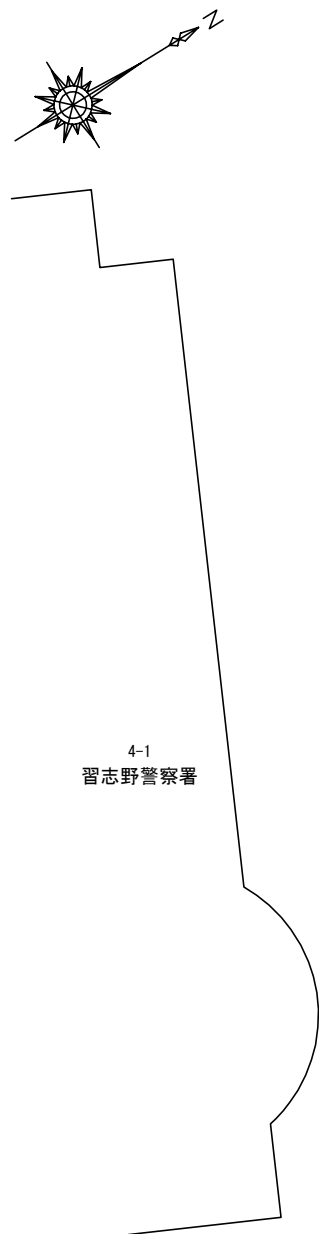


求 積 表			
記 号	底 辺	高 さ	倍 面 積
1	11.64	3.68	42.84
2	11.64	3.34	38.88
3	27.89	3.96	110.44
4	27.89	3.96	110.44
5	21.00	3.50	73.50
6	21.00	3.50	73.50
7	11.14	3.73	41.55
8	11.14	3.73	41.55
9	13.73	2.46	33.78
10	13.73	2.42	33.23
11	2.70	0.20	0.54
12	8.59	2.17	18.64
13	8.59	2.17	18.64
計			637.53
1 / 2			318.77
地積			318.77

掘削復旧図 A3:S=Non Scale


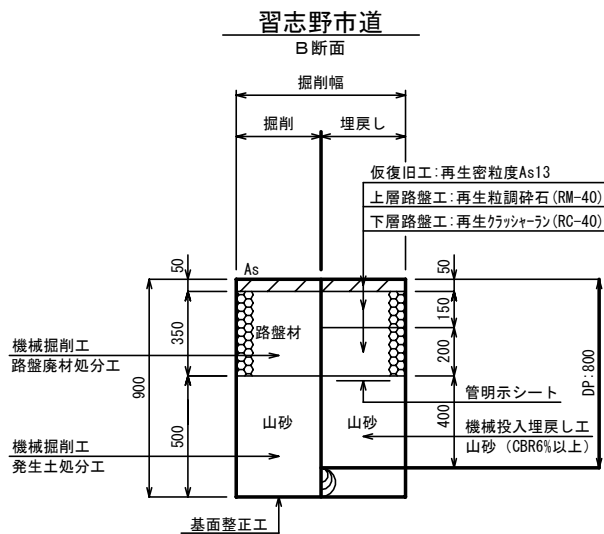


本復旧構造図 A3:S=Non Scale

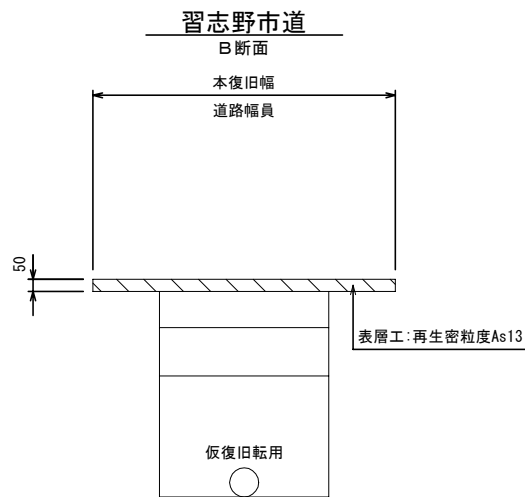

工事名称	鷺沼台 2－9 番地先低圧管入替工事		
図面名称	復旧図 復旧構造図	工事番号	20261006
縮 尺	1:500 S=Non Scale	図面番号	2/2
決 裁		製 図	ガス水道建設課
習志野市企業局			


A 詳細図
低圧管

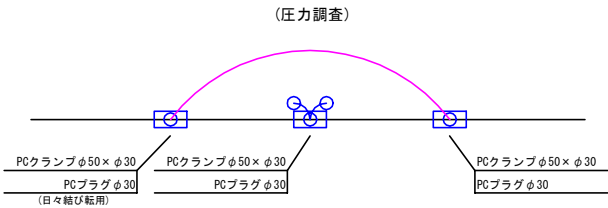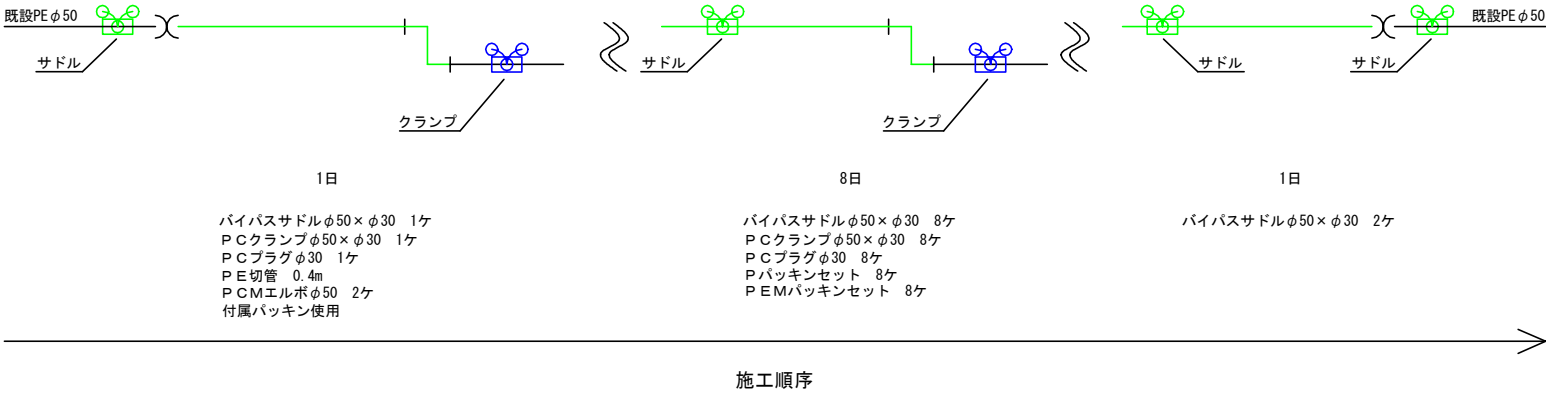


PE管	50	17(88.94)	管布設工	PE50	89.5
埋設シート		89.5	明示シート敷設工		89.5
ロケータワイヤー		98.5	ロケータワイヤー巻付工		89.5
明示テープ	@=20	7	明示テープ貼付工	50	89.5
EFソケット	50	14	ホリエチン管融着接合工	50(両受)	21
EF90°エルボ	50	7			
			ホリエチン管切断工	50	9(新7+連2)
			鋼管切断工	50	22
(日々結び用)					
EFパイプサドル	50×30	11	鋼管撤去工	50	89.5
PCクランプ	50×30	9			
PCプラグ	30	9			
PCMエルボ	50	2	(日々結び用)		
PEMバックシン	50	8	EFサドル取出し工	50	11
PEバックシン	50	8	クランプ取出し工	50×30	8
			ねじ込み接合工	30	9
(圧力調査用)			ホリエチン管切断工	50	1
PCクランプ	50×30	2	ホリカ接合工	50	9
PCプラグ	30	2	鋼管メカ接合工	50	9
			(圧力調査用)		
			クランプ取出し工	50×30	1
			ねじ込み接合工	30	3
			パイプス工	クランプ使用	1

B 詳細図 (1 / 2)


供給管結替 PE30×1件(道路結び)

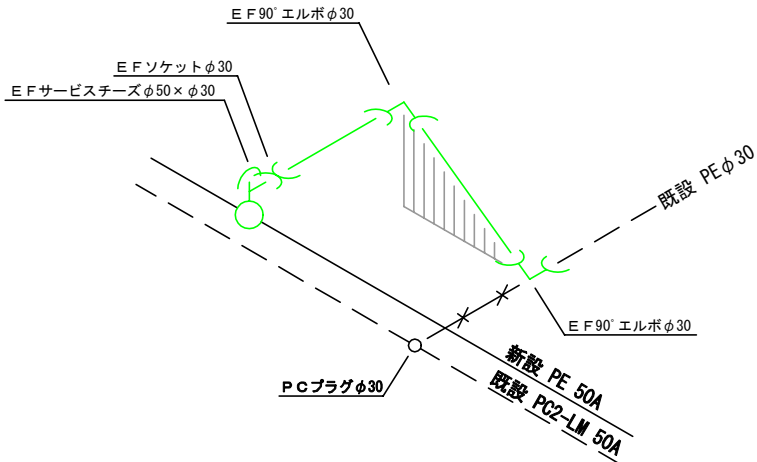


供給管結替 PC2-LM30×1件

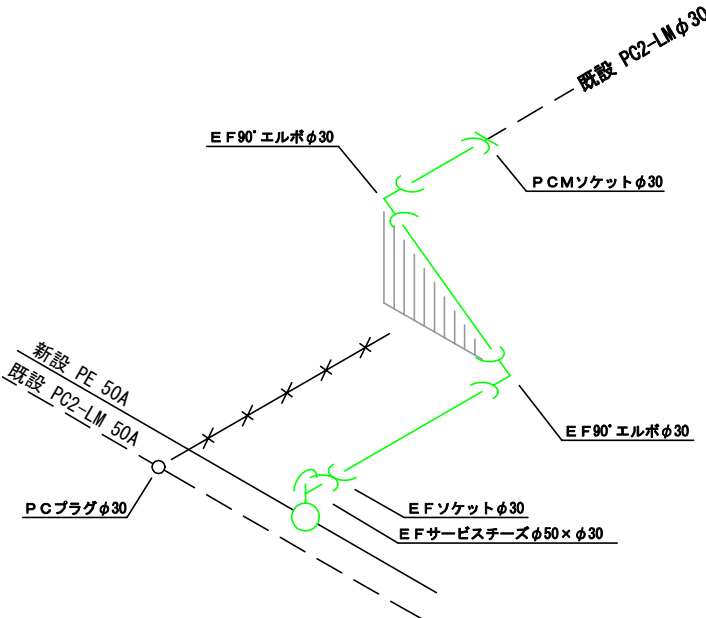

供給管結替 PE25×5件

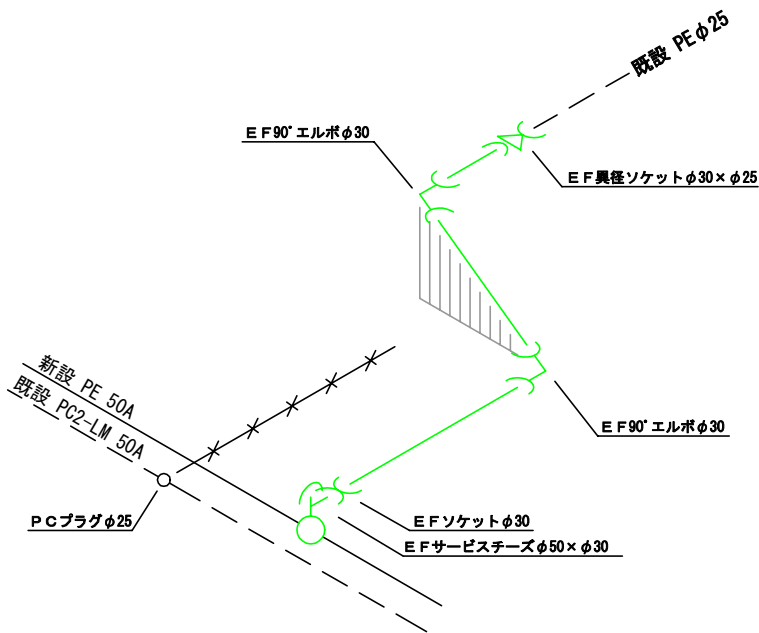


供給管結替 PC1-PCM25×1件 PC2-LM25×4件

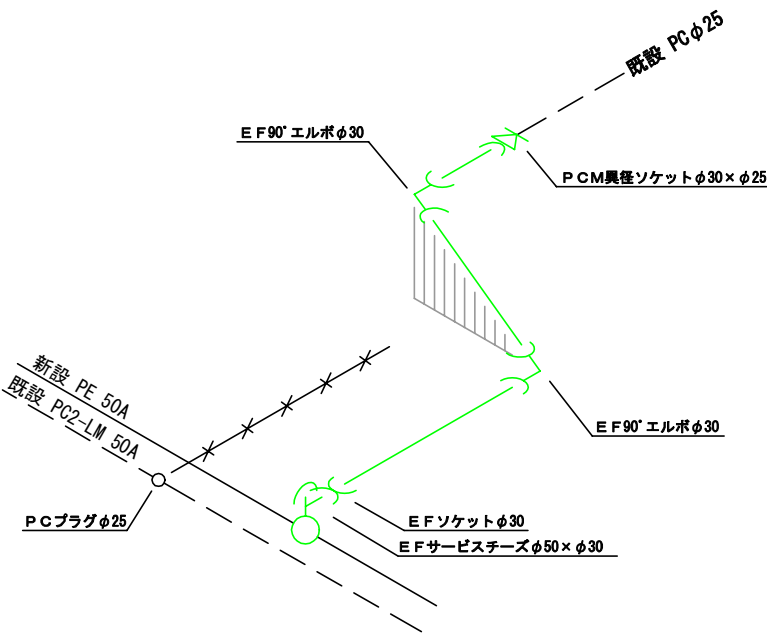

B 詳細図 (2 / 2)

供給管新設・撤去 PE30×1件 PC2-LM25×1件

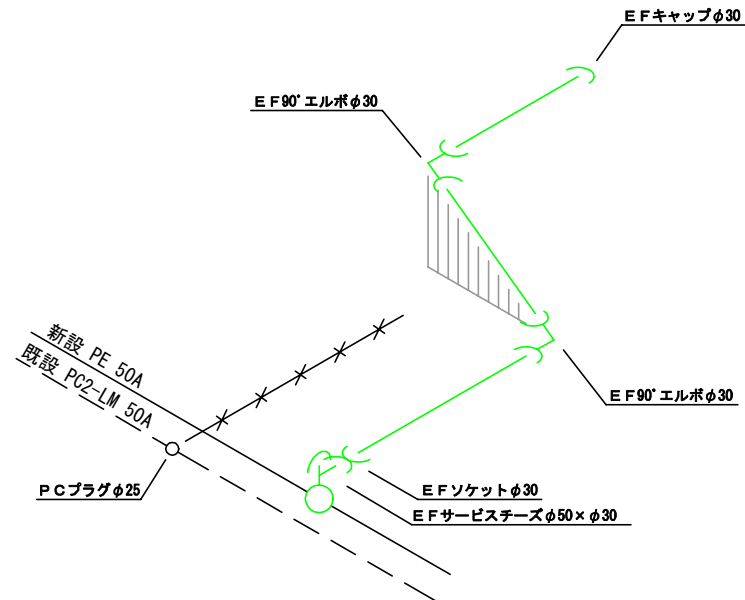

PE管	30	7(33.9)	管布設工	PE30	33.9
埋設シート		21.9	明示シート敷設工		21.9
ロケータワイヤー		37.3	ロケータワイヤー巻付工		33.9
明示テープ	@=20	2			
EFサーチスチース	50×30	13	EFサーチ取出し工	30	13
EFソケット	30	13	ホリゾン管融着接合工	30(両受)	39
EF90°エルブ	30	26			
			ホリゾン管融着接合工	30(片受)	6
EFキャップ	30	1	ホリゾン管融着接合工	25(片受)	5
EF異径ソケット	30×25	5			
PCMソケット	30	1	ホリマ接合工	30	6
PCM異径ソケット	30×25	5	鋼管カ接合工	30	1
			鋼管カ接合工	25	5
PCラガ	30	2	ねじ込み接合工	30	2
PCラガ	25	11	ねじ込み接合工	25	11
			ホリゾン管切断工	30	41
			ホリゾン管切断工	25	10
			鋼管切断工	30	3
			鋼管切断工	25	21
			PE管撤去工	30	0.5
			PE管撤去工	25	5.0
			鋼管撤去工	30	1.7
			鋼管撤去工	25	26.7