



案内図 S=1:5,000

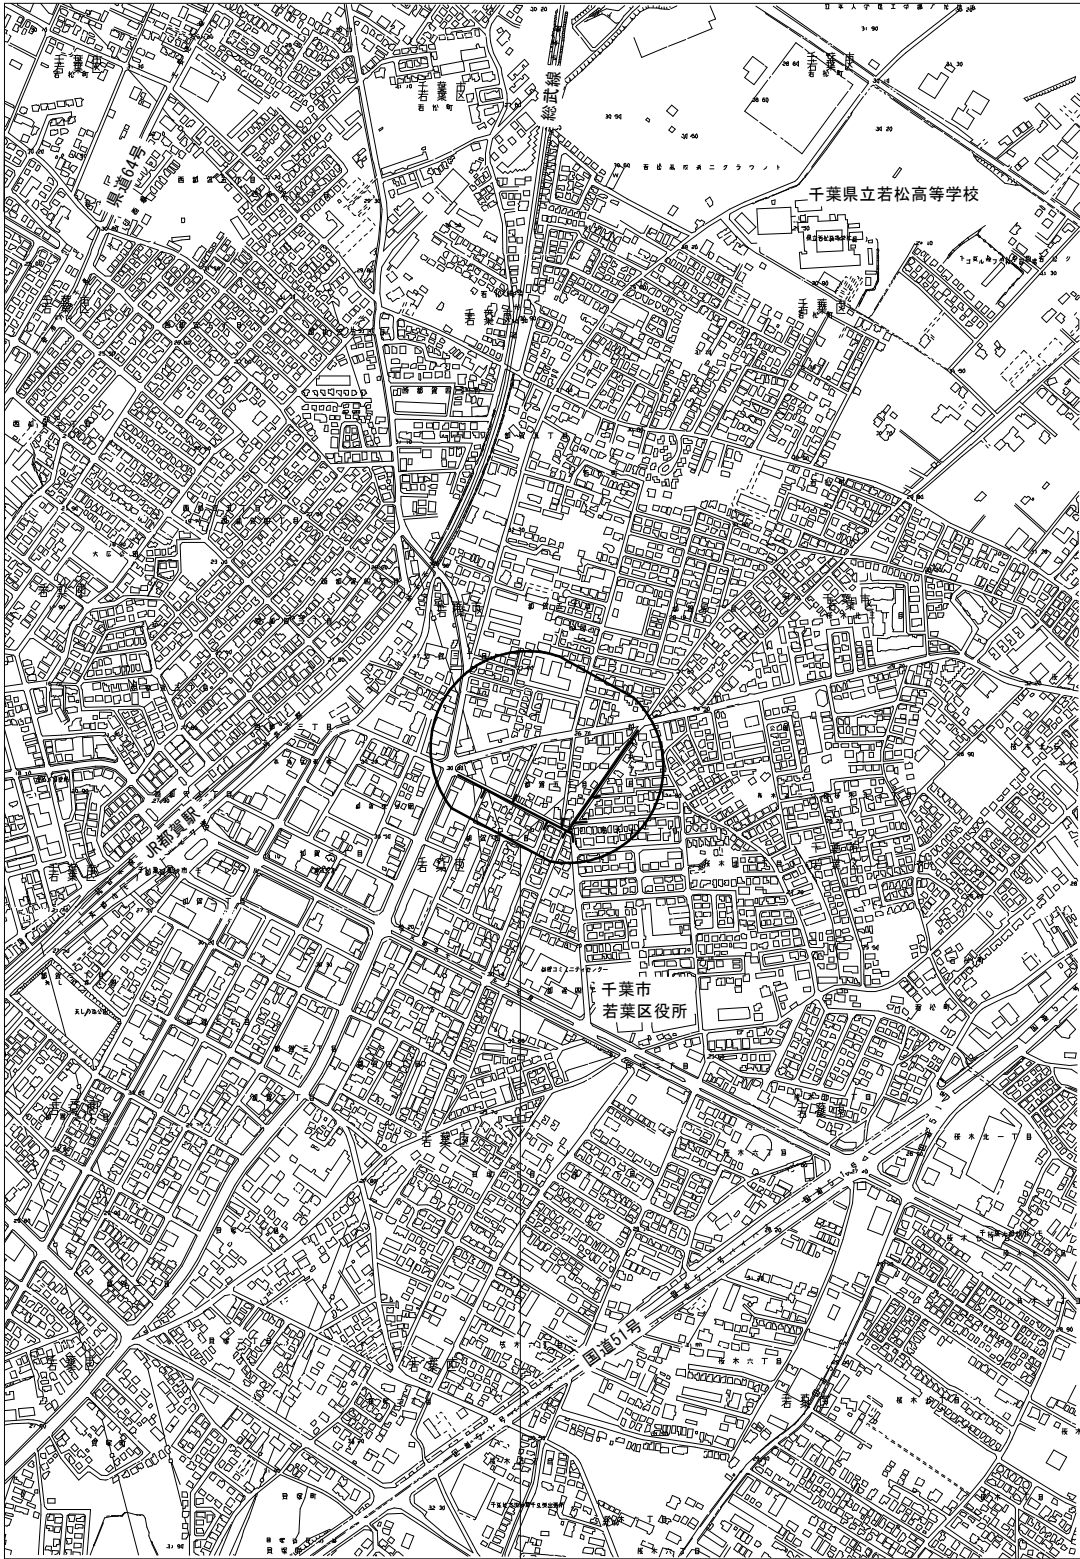

工事箇所
千葉市若葉区都賀5丁目2番地先



管網図 S=1:2,500

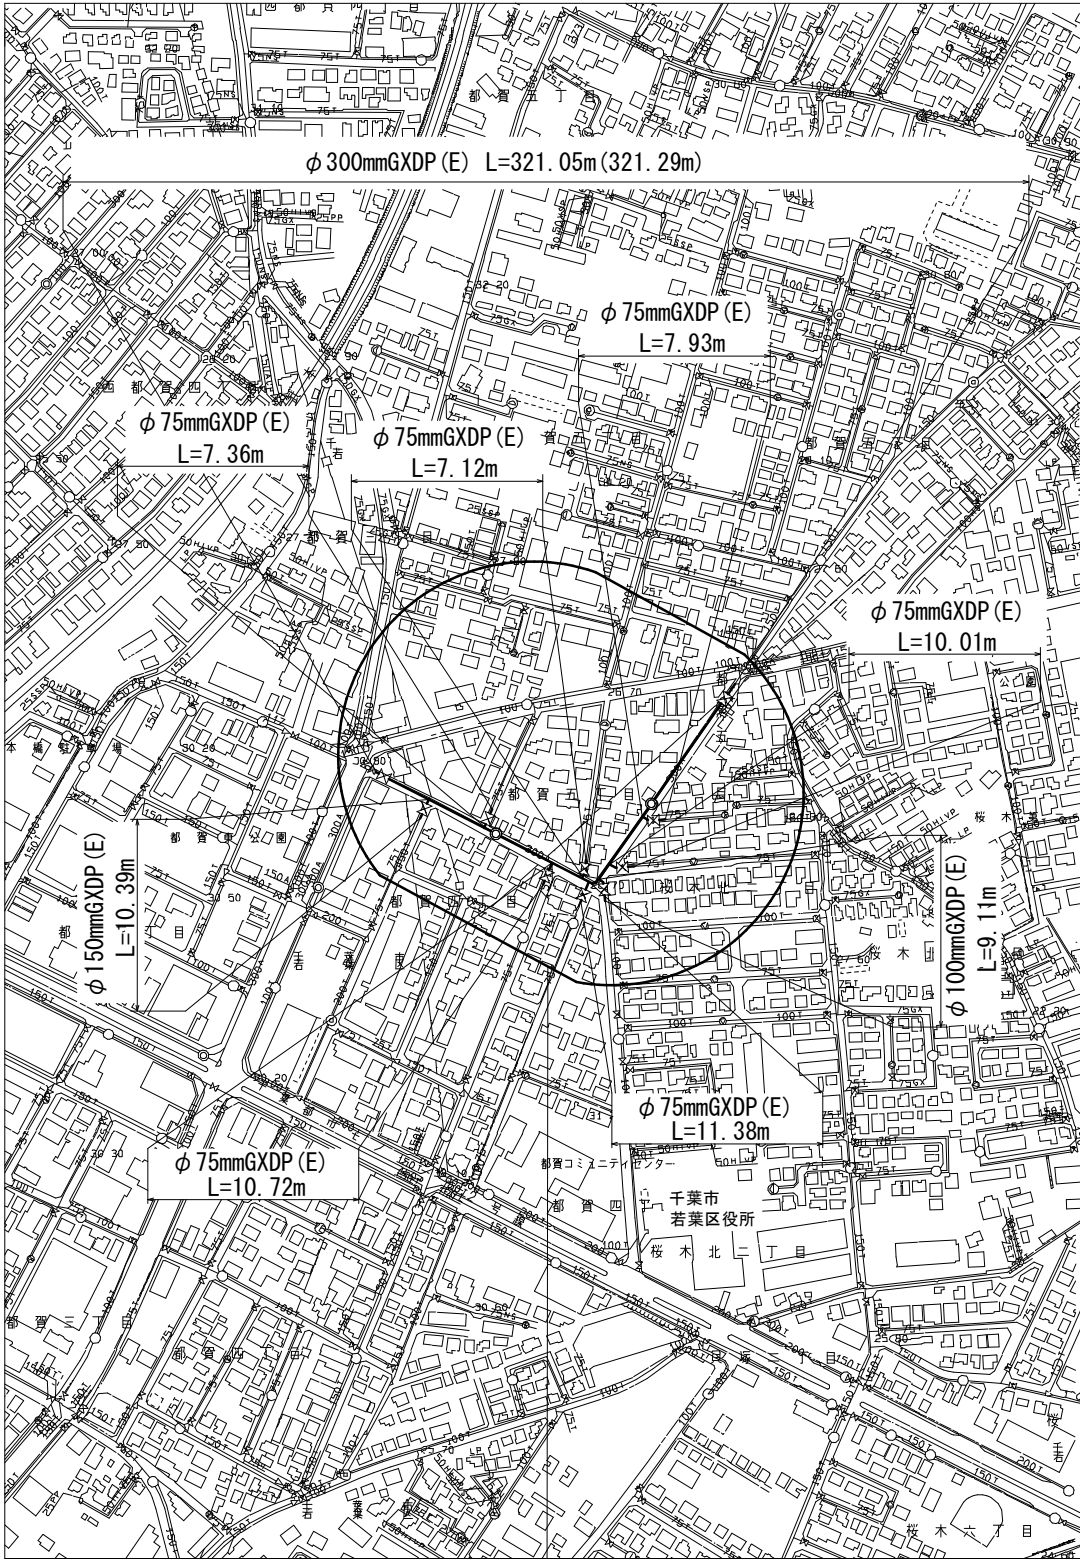

工事箇所 (K-13-24, 25)
千葉市若葉区都賀5丁目2番地先



図 面 目 次	
図面番号	図 面 名 称
17 葉中 1	案内図・管網図
17 葉中 2	布設集計表
17 葉中 3	平面図 (1/3)
17 葉中 4	平面図 (2/3)
17 葉中 5	平面図 (3/3)
17 葉中 6	横断面図 (1/2)
17 葉中 7	横断面図 (2/2)
17 葉中 8	路面復旧図
17 葉中 9	配管参考図 (1/5)
17 葉中 10	配管参考図 (2/5)
17 葉中 11	配管参考図 (3/5)
17 葉中 12	配管参考図 (4/5)
17 葉中 13	配管参考図 (5/5)
17 葉中 14	付帯工平面図・付帯工構造図 付帯工集計表
17 葉中 15	給水切替平面図 (1/2)
17 葉中 16	給水切替平面図 (2/2)
17 葉中 17	給水切替一覧表 宅内復旧図・宅内復旧集計表

占用許可番号	許可年月日

工 事 名 称	千葉市若葉区都賀5丁目2番地先 配水管整備工事		
図 面 名 称	案内図・管網図		
図 面 枚 数	17 葉中 1	縮 尺	1:2,500 1:5,000
完 成 日	令和 年 月 日	工事番号	水千8・9第19号
区 画 記 号	K-13	千 葉 県 企 業 局	
整理番号		施工業者	
所 長	次 長	課 長	設 計
所 長	次 長	課 長	監 督
			製 図
			製 図

布設集計表

施工総延長	施工 形態	布 設 工			新設管 土被り	撤 去 管			既設管 土被り	舗装 種別	埋戻し 材 料	掘削 形態	仕 切 弁		消 火 栓		排 水 栓		空 気 弁		備 考		
		布設工	管 種	延 長		口 径	管 種	延 長					設 置	撤 去	設 置	撤 去	設 置	撤 去	設 置	撤 去			
φ 75施工 φ 75mmGXDP(E)布設工 L=54.52m φ 75mmTDP撤去工 L=54.52m	昼間	A1	GXDP	3.77	0.90	φ 75	TDP	3.77	1.20	A	改良土	機械	4 (R)	5 (緑石なし) (SS) 1 (緑石あり) (JIS)	—	—	—	—	—	—	栓取り外し連絡工 フランジ蓋設置工 フランジ蓋設置工 仮配管取外し連絡工 仮設不断水止水栓設置工 離脱防止金具設置工 ニツ割特殊押輪設置工 試掘工(1.0×1.0)(汚水管確認) 試掘工(1.0×1.0)(他企業管確認)	φ 75TDP φ 75 (A復旧) (DP=1.20) φ 75 (B復旧) (DP=1.20) φ 75TDP φ 75TDP (仮配管時施工) (残置) φ 75TDP (仮配管時施工) φ 75TDP (仮配管時施工) (B復旧) (DP=1.20) (A復旧) (DP=1.50)	4箇所 2箇所 2箇所 2箇所 4箇所 6箇所 2箇所 1箇所 1箇所
	昼間	A2	GXDP	28.47	1.20	φ 75	TDP	28.47	1.20	A	改良土	機械											
	昼間	A3	GXDP	3.68	1.50	φ 75	TDP	3.68	1.20	A	改良土	機械											
	昼間	A4	GXDP	1.39	0.80	φ 75	TDP	1.39	1.20	A	改良土	機械											
	昼間	B	GXDP	13.05	1.20	φ 75	TDP	13.05	1.20	B	改良土	機械											
	昼間	C	GXDP	4.16	1.20	φ 75	TDP	4.16	1.20	C	改良土	機械											
φ 100施工 φ 100mmGXDP(E)布設工 L=9.11m φ 100mmTDP撤去工 L=9.11m	昼間	A1	GXDP	7.78	1.20	φ 100	TDP	7.78	1.20	A	改良土	機械	1 (R)	1 (緑石なし) (SS)	—	—	—	—	—	—	栓取り外し連絡工 仮設不断水止水栓設置工 フランジ蓋設置工 離脱防止金具設置工	φ 100TDP φ 100TDP (仮配管時施工) (残置) φ 75 (A復旧) (DP=1.20) φ 100TDP (仮配管時施工)	1箇所 1箇所 1箇所 1箇所
	昼間	A2	GXDP	1.33	1.50	φ 100	TDP	1.33	1.20	A	改良土	機械											
φ 150施工 φ 150mmGXDP(E)布設工 L=10.39m φ 150mmTDP撤去工 L=10.39m	昼間	A	GXDP	10.39	1.20	φ 150	TDP	10.39	1.20	A	改良土	機械	1 (R)	1 (緑石なし) (JIS)	—	—	—	—	—	—	栓取り外し連絡工 仮設不断水止水栓設置工 フランジ蓋設置工 離脱防止金具設置工	φ 150TDP φ 150TDP (仮配管時施工) (残置) φ 100 (A復旧) (DP=1.20) φ 150TDP (仮配管時施工)	1箇所 1箇所 1箇所 2箇所
φ 300施工 φ 300mmGXDP(E)布設工 L=321.05m (321.29m) φ 300mmADP撤去工 L=321.05m	昼間	A1	GXDP	312.52	1.50	φ 300	ADP	312.52	1.50	A	改良土	機械	2 (R)	1 (緑石なし) (JIS)	2 (双口)	2 (双口) (角型)	—	—	1 (急速)	—	ニツ割特殊押輪設置工 栓取り外し連絡工 仮設不断水止水栓設置工 フランジ蓋設置工 試掘工(1.0×1.0)(汚水管・汚水管取付管確認)	φ 300ADP (仮配管時施工) φ 300ADP φ 300ADP (仮配管時施工) (残置) φ 200 (A復旧) (DP=1.50) (A復旧) (DP=1.50)	8箇所 2箇所 2箇所 2箇所 2箇所
	昼間	A2	GXDP	2.50	1.20	φ 300	ADP	2.50	1.50	A	改良土	機械											
	昼間	A3	GXDP	1.05	1.80	φ 300	ADP	1.05	1.50	A	改良土	機械											
	昼間	A伏越工	GXDP	4.98(5.22)	1.50 0.90	φ 300	ADP	4.98	1.50	A	改良土	機械											

※ 管被覆工

管路全体ポリエチレンスリーブによる被覆（鋳鉄管部）を施す
F付T字管フランジ部にポリエチレンスリーブによる被覆

※ 明示シート

管路全線及び給水管道路部の路盤下に敷設する。


※ 消火栓・排水栓

カラー鉄蓋とする。なお、土留はレジコン製とする。



※ 仕切弁

(R)はGX形更新連絡管を表す。

工 事 名 称	千葉市若葉区都賀5丁目2番地先 配水管整備工事				
図 面 名 称	布設集計表				
図 面 枚 数	17 葉 中 2		縮 尺	—	
完 成 区 画 記 号	令和 年 月 日	工事番号	水千8・9第19号		
整理番号	K-13		千葉 県 企 業 局		
			施工業者		
所 長	次 長	課 長	設 計	製 図	
所 長	次 長	課 長	監 督	製 図	

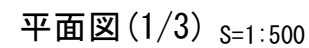



KEY PLAN

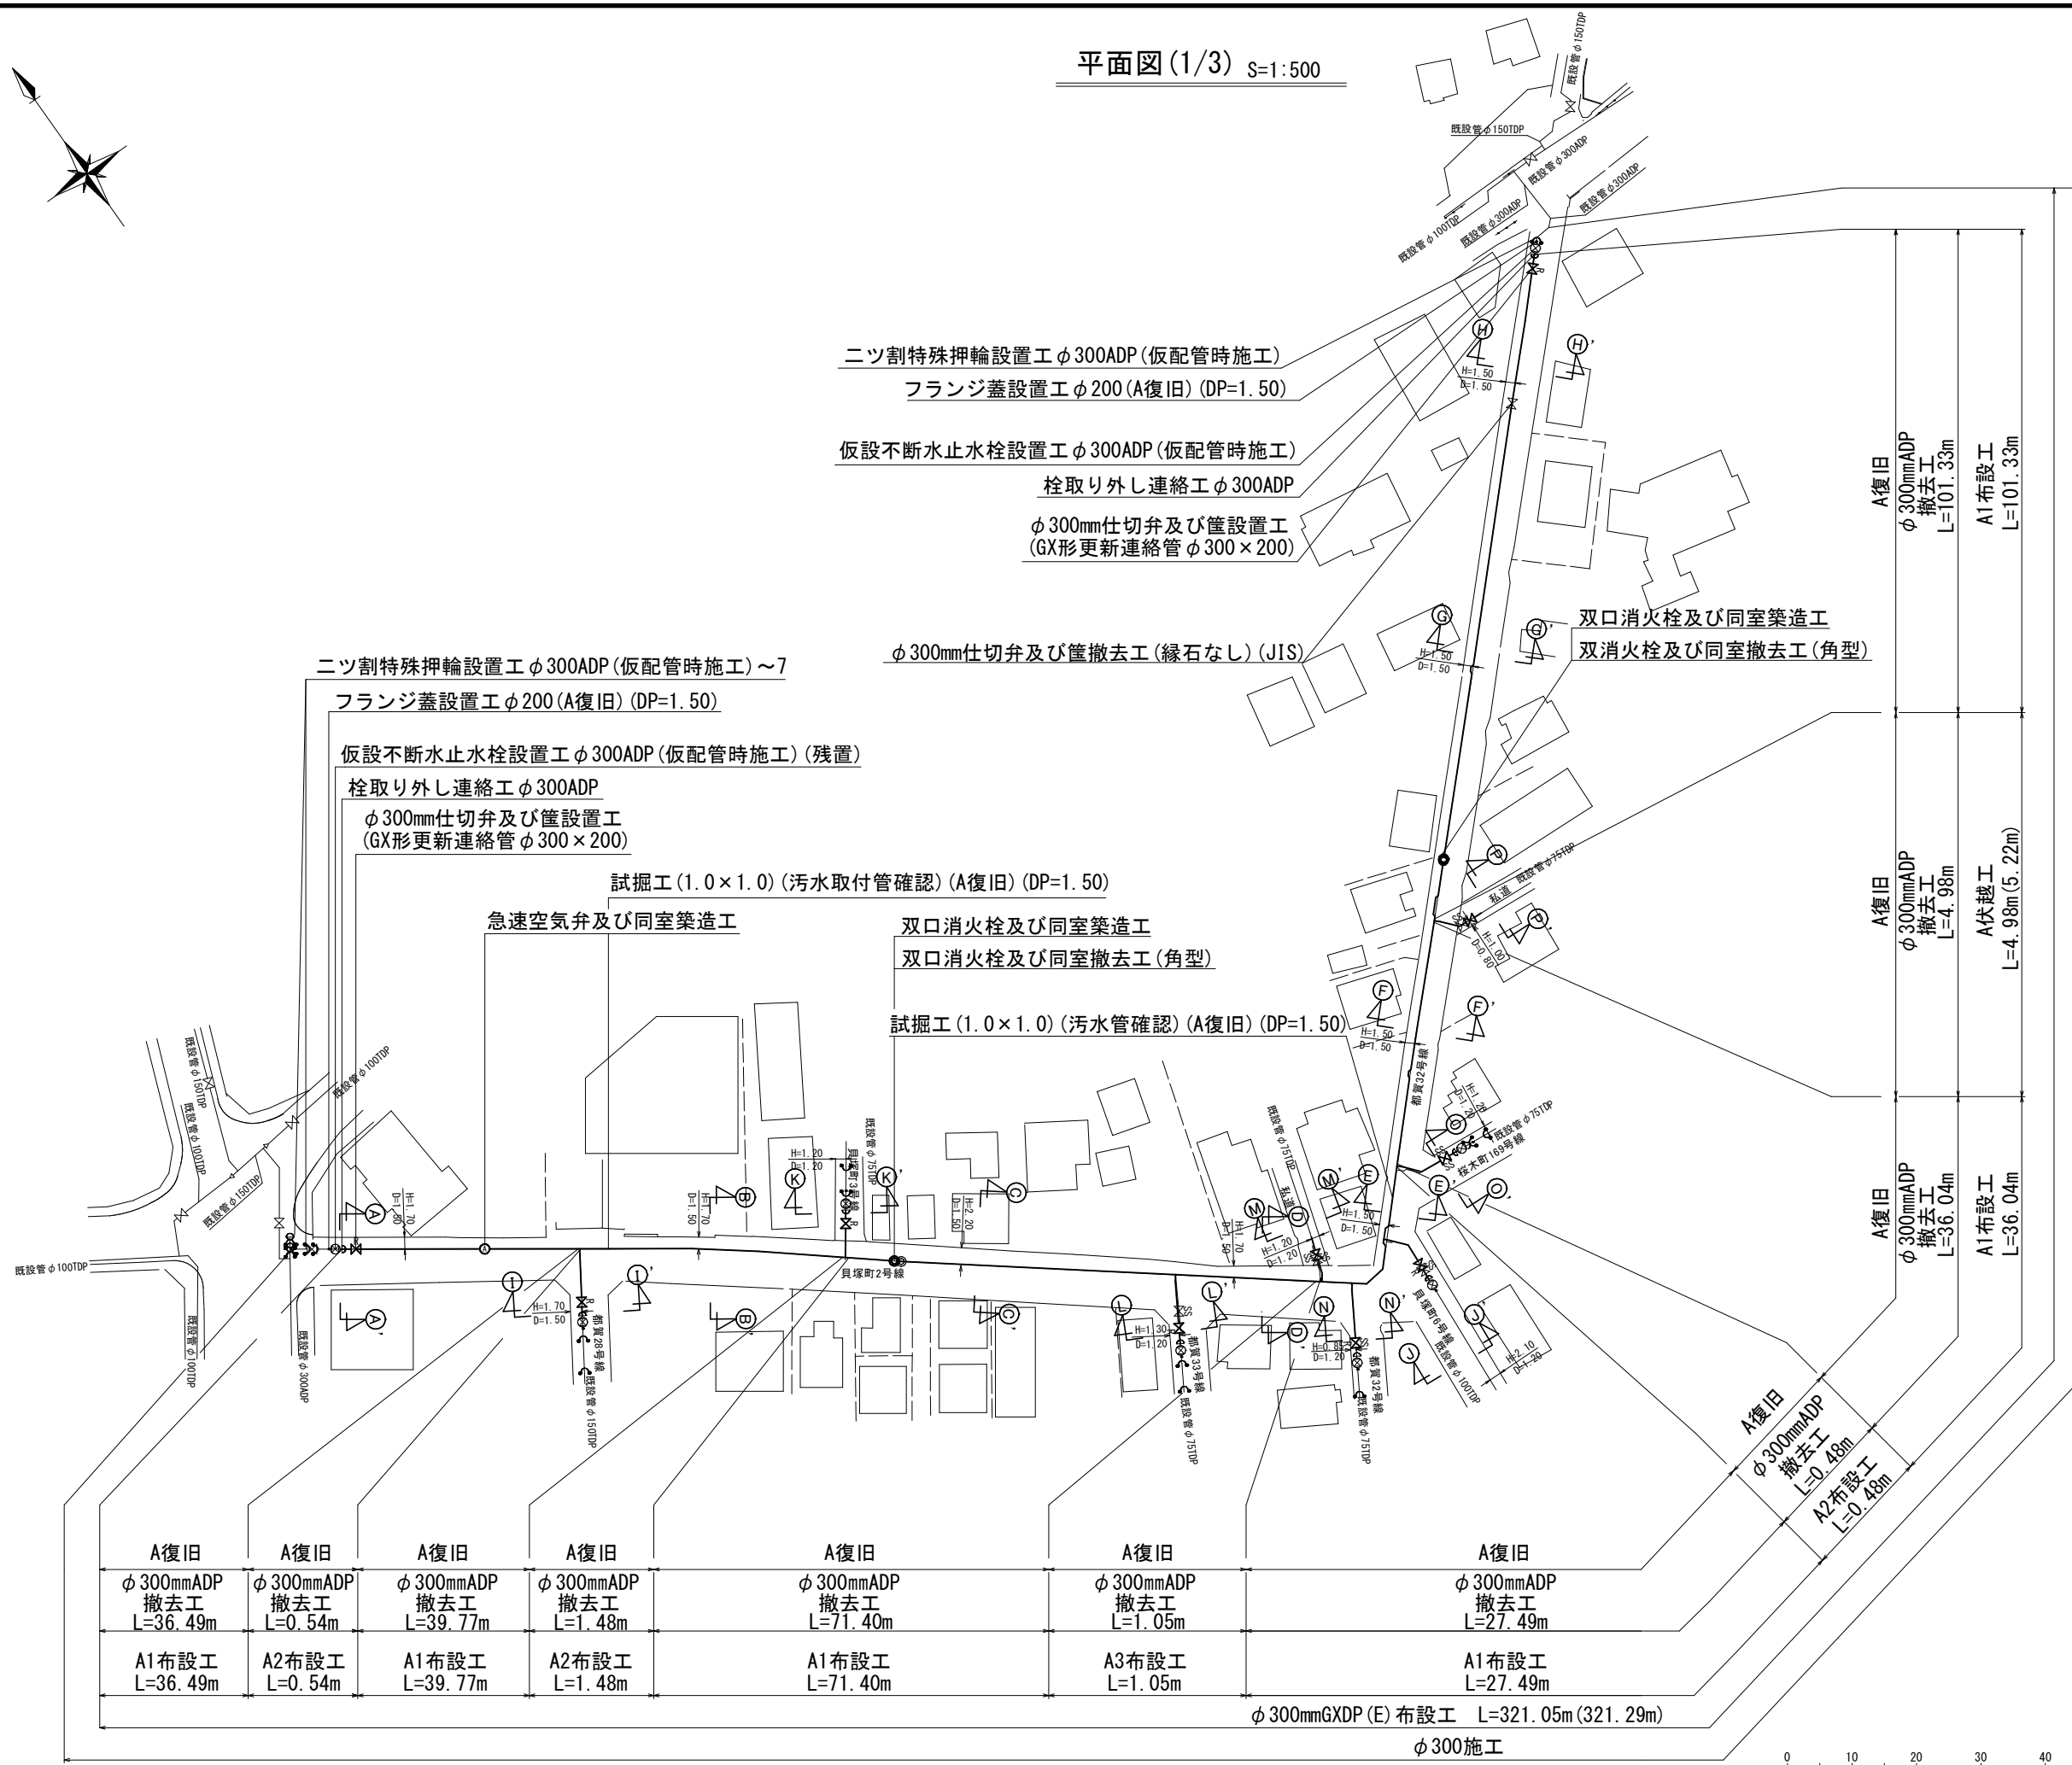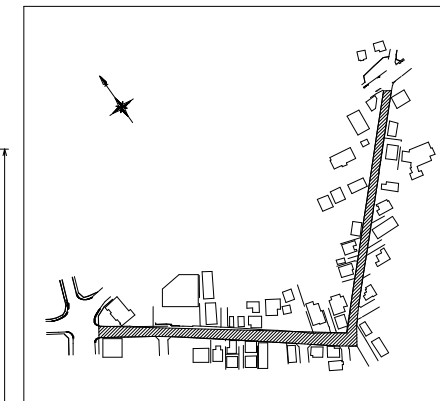


工 事 名 称	千葉市若葉区都賀5丁目2番地先 配水管整備工事				
図 面 名 称	平 面 図 (1/3)				
図 枚 数	17 葉 中 3		縮 尺	1:500	
完 成 日	令和	年	月	日	工事番号
区 画 区 号	K-13		千葉 県 企 業 局		
整理番号			施工業者		
所 長	次 長	課 長	設 計	製 図	
所 長	次 長	課 長	監 修	製 図	

平面图 (2/3) S=1:500


KEY PLAN

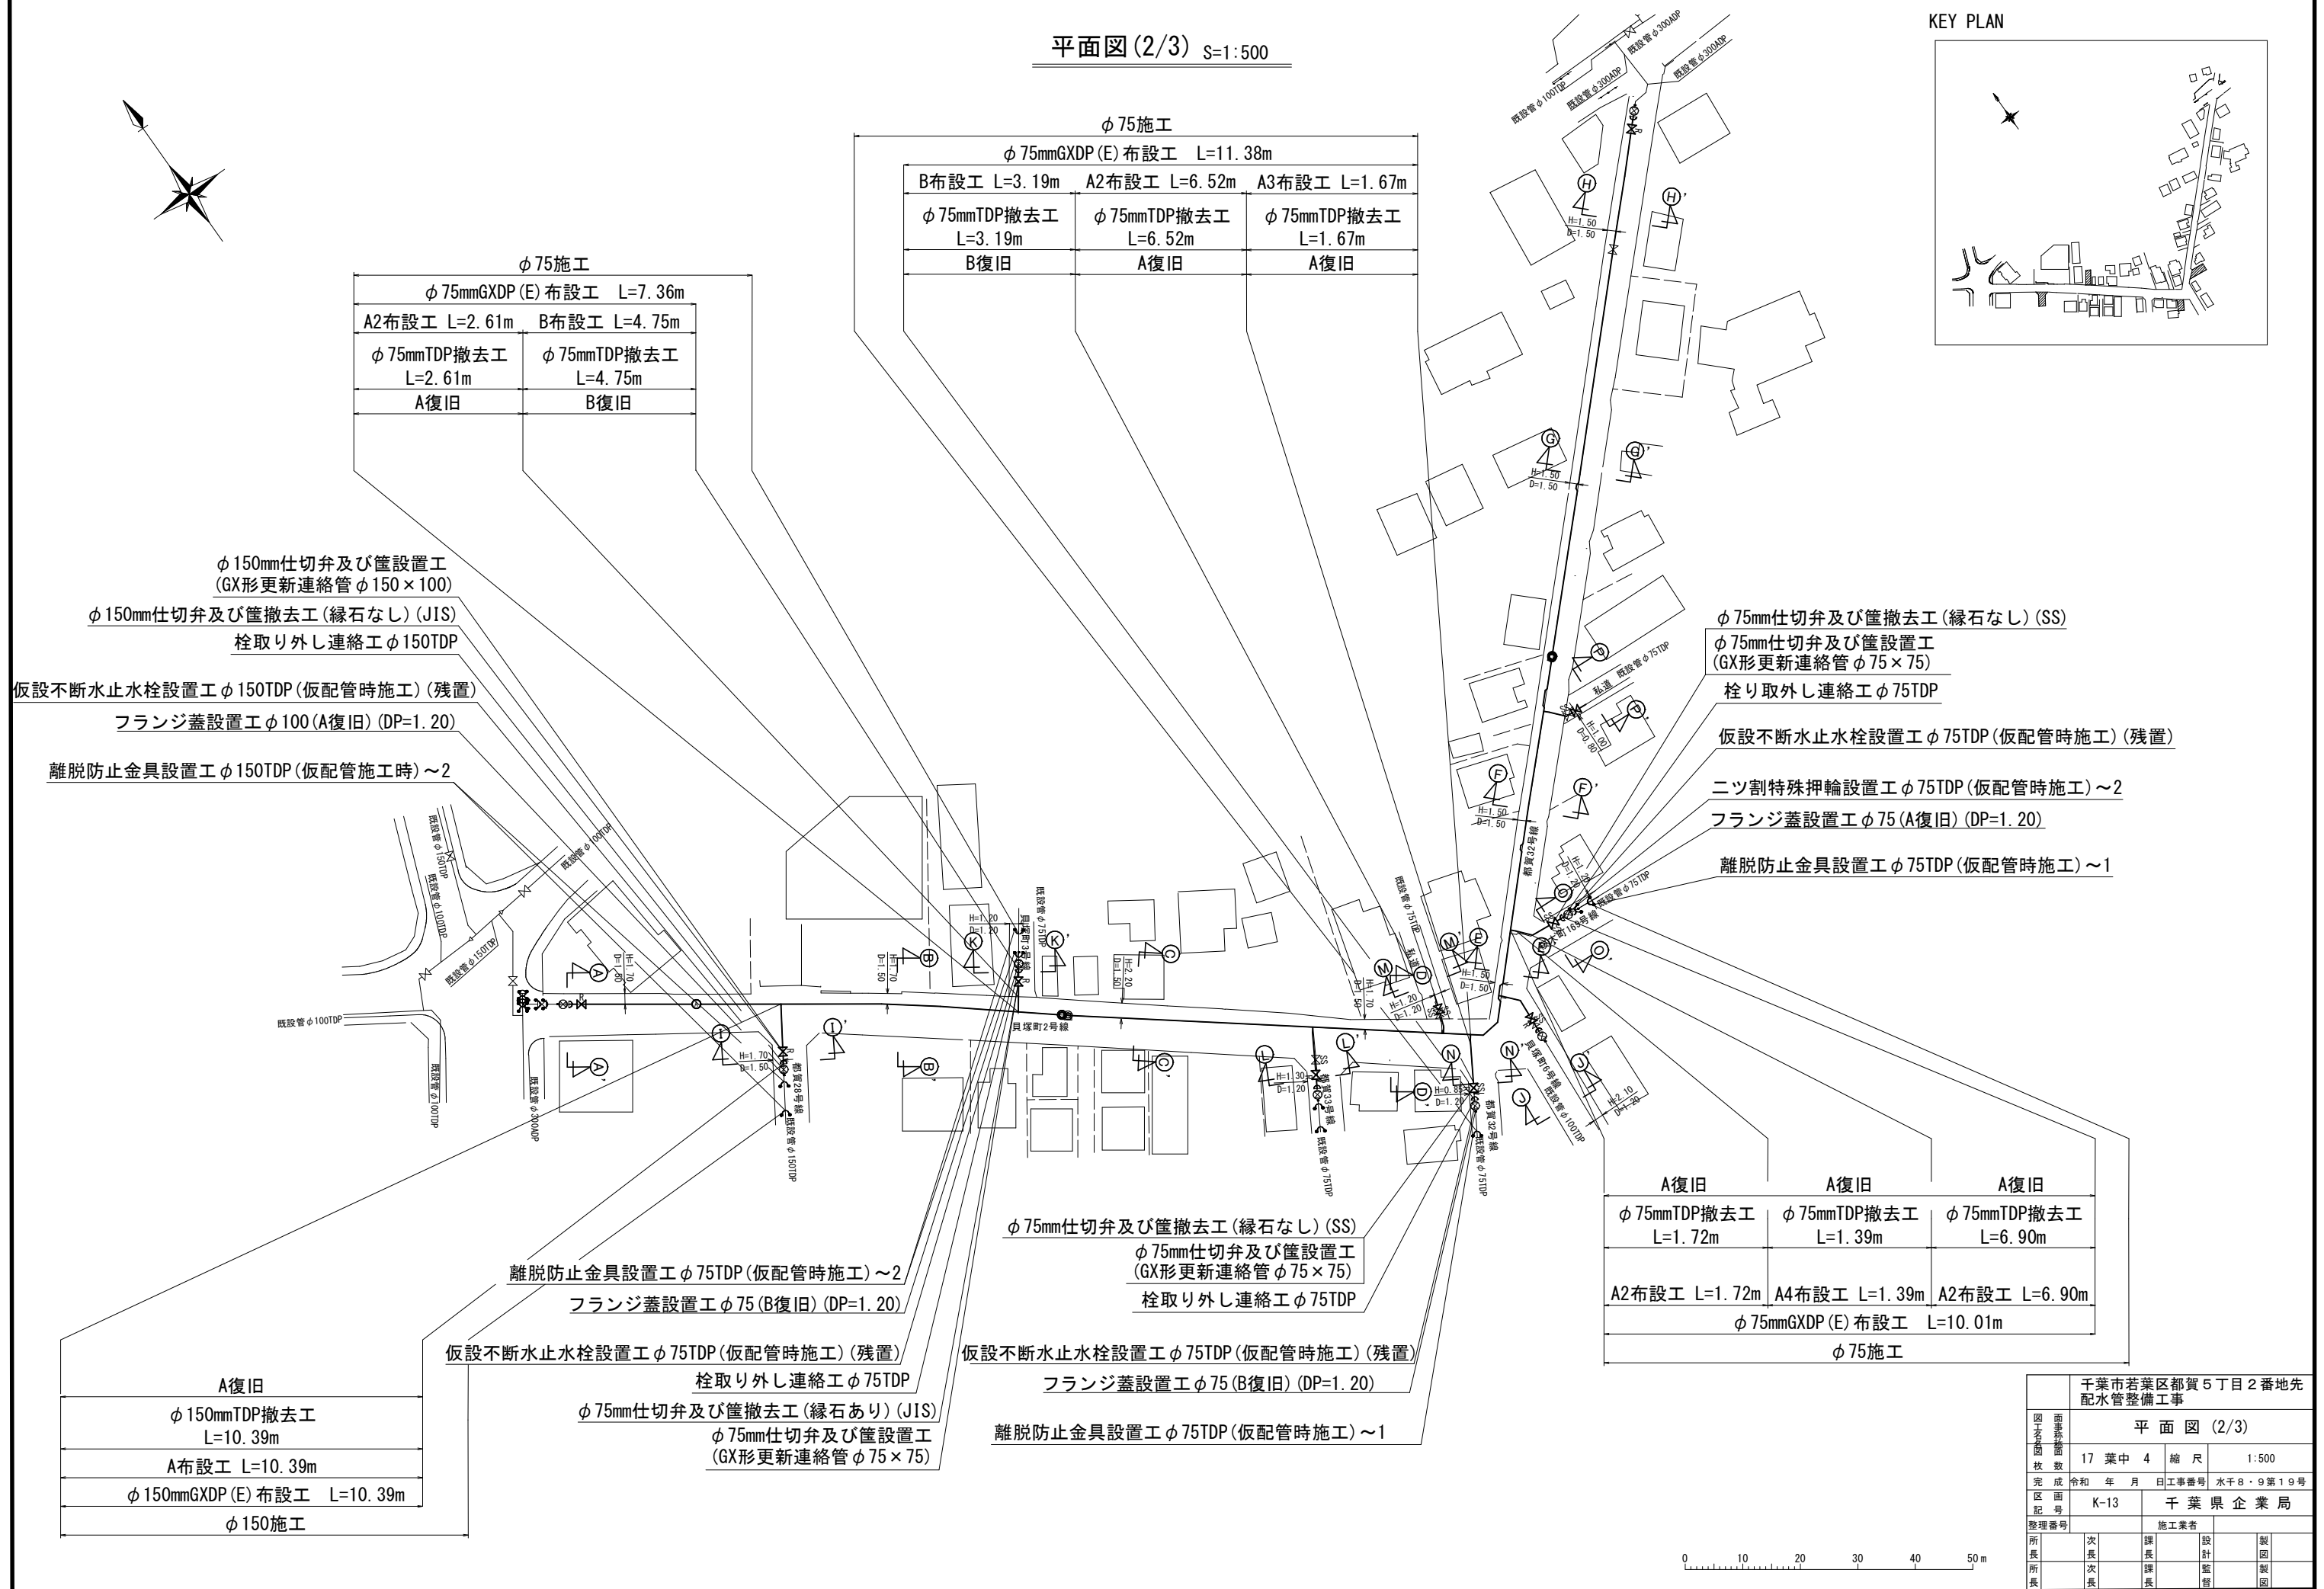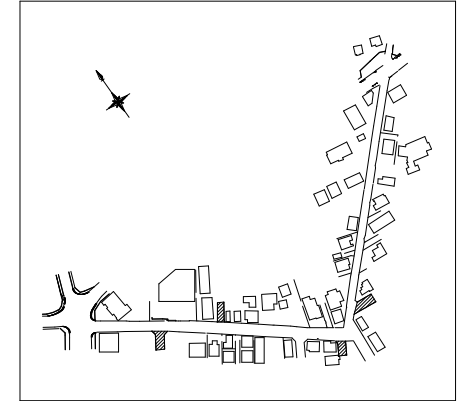

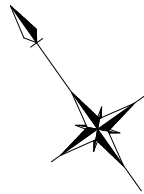

平面図 (3/3) S=1:500

KEY PLAN

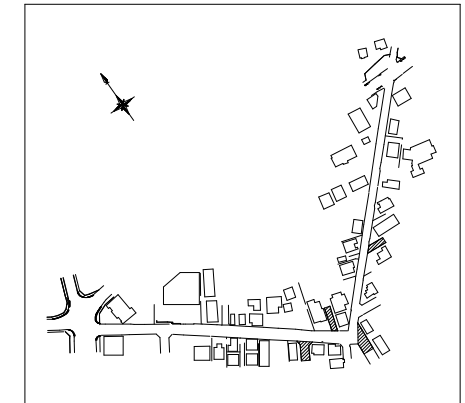

φ 75施工

φ 75施工	
φ 75mmGXD (E) 布設工 L=7.12m	
A3布設工 L=2.01m	B布設工 L=5.11m
φ 75mmTDP撤去工 L=2.01m	φ 75mmTDP撤去工 L=5.11m
A復旧	B復旧

仮配管取外し連絡工 φ 75TDP
φ 75mmGX形仕切弁及び筐設置工 (SS)
φ 75mm仕切弁及び筐撤去工 (縁石なし) (SS)
試掘工 (1.0×1.0) (他企業管確認) (A復旧) (DP=1.50)

仮配管取外し連絡工 φ 75TDP
φ 75mm仕切弁及び筐設置工 (GX形) (SS)
φ 75mm仕切弁及び筐撤去工 (縁石なし) (SS)
試掘工 (1.0×1.0) (汚水管確認) (B復旧) (DP=1.20)

φ 75施工	
A復旧	φ 75mmTDP撤去工 L=3.77m
C復旧	φ 75mmTDP撤去工 L=4.16m
	C布設工 L=4.16m
	φ 75mmGXD (E) 布設工 L=7.93m

φ 100施工	
A復旧	φ 100mmTDP撤去工 L=1.33m
	φ 100mmTDP撤去工 L=7.78m
	A1布設工 L=7.78m
	A2布設工 L=1.33m
	φ 100mmGXD (E) 布設工 L=9.11m

φ 75mmGXD (E) 布設工 L=10.72m
A2布設工 L=10.72m
φ 75mmTDP撤去工 L=10.72m
A復旧

φ 75mm仕切弁及び筐撤去工 (縁石なし) (SS)
φ 75mm仕切弁及び筐設置工 (GX形更新連絡管 φ 75×75)
栓取り外し連絡工 φ 75TDP

仮設不断水止水栓設置工 φ 75TDP (仮配管時施工) (残置)

フランジ蓋設置工 φ 75 (A復旧) (DP=1.20)

離脱防止金具設置工 φ 75TDP (仮配管時施工) ~2

φ 100mm仕切弁及び筐設置工 (GX形更新連絡管 φ 100×75)
φ 100mm仕切弁及び筐撤去工 (縁石なし) (SS)
栓取り外し連絡工 φ 100TDP

仮設不断水止水栓設置工 φ 100TDP (仮配管時施工) (残置)









フランジ蓋設置工 φ 75 (A復旧) (DP=1.20)

離脱防止金具設置工 φ 100TDP (仮配管時施工)











工 事 名 称	千葉市若葉区都賀5丁目2番地先配水管整備工事				
図 面 名 称	平 面 図 (3/3)				
図 面 枚 数	17 葉 中 5		縮 尺	1:500	
完 成 日 期	令和 年 月 日	工 事 番 号	水千8・9第19号		
区 画 記 号	K-13		千葉 県 企 業 局		
整理番号		施 工 業 者			
所 長	次 長	課 長	設 計	製 図	
所 長	次 長	課 長	監 督	製 図	

横断面図(1/2) S=1:50

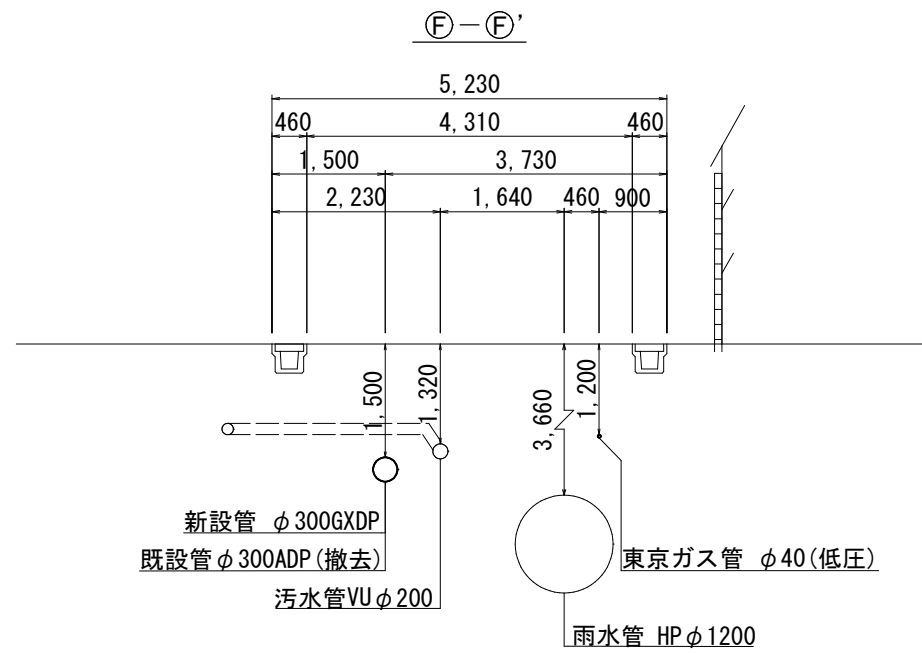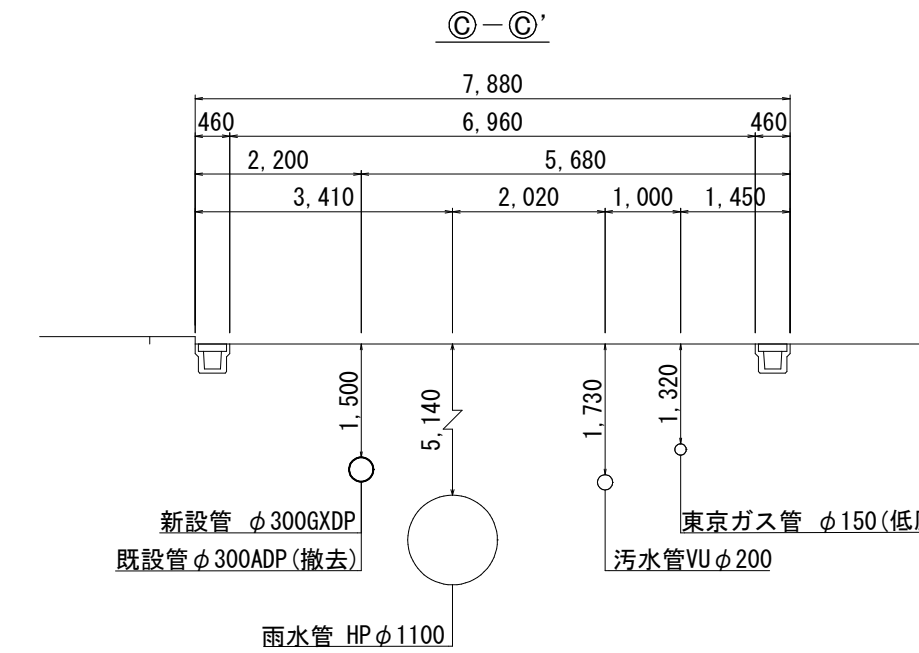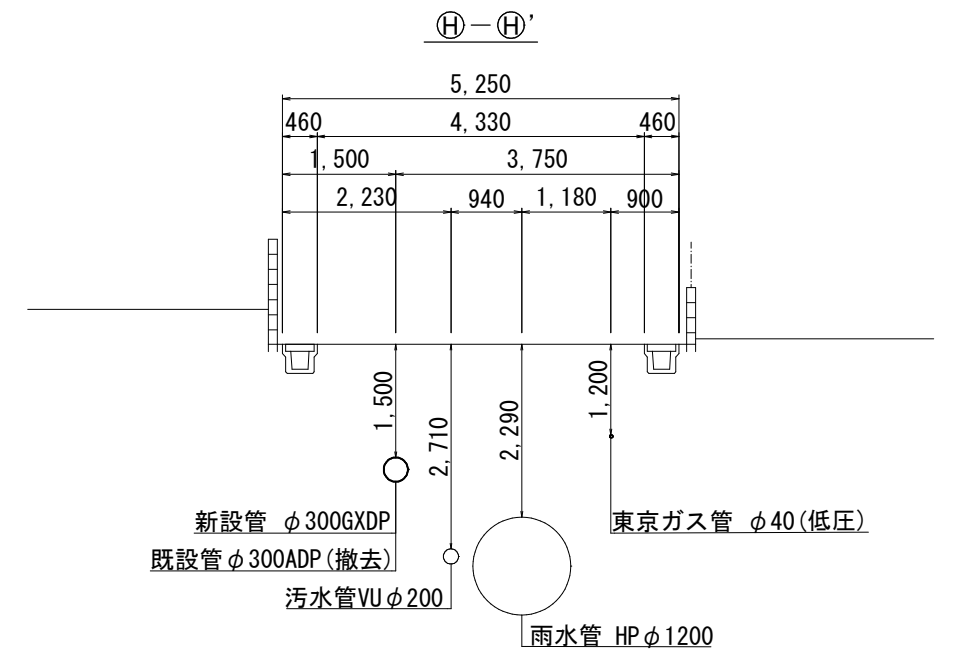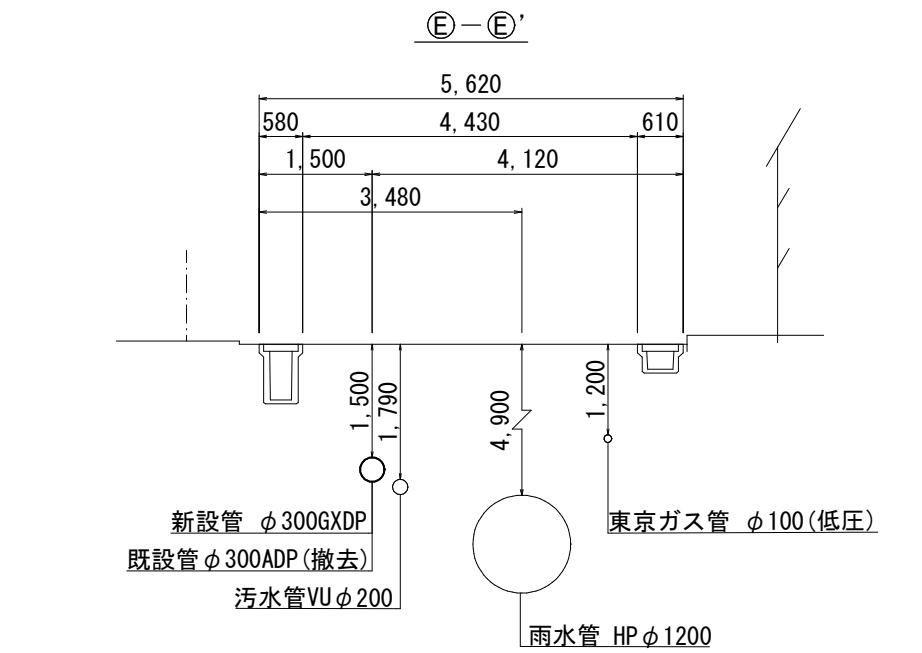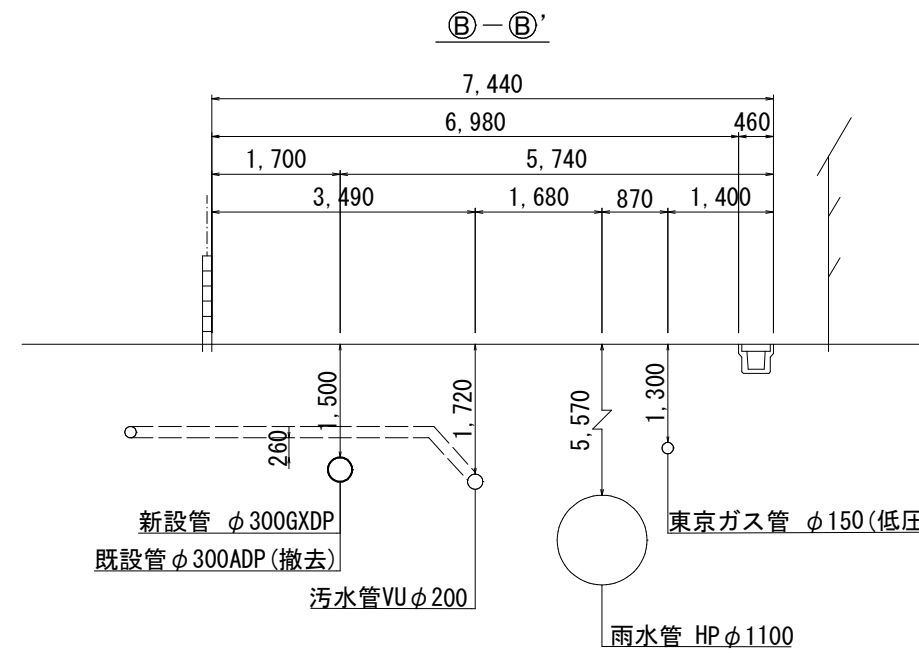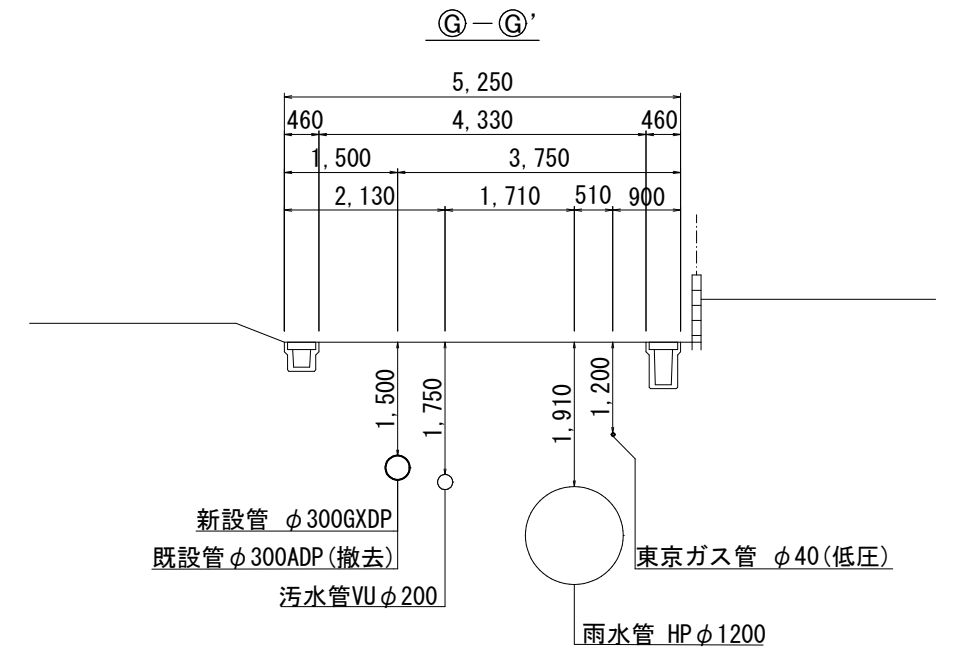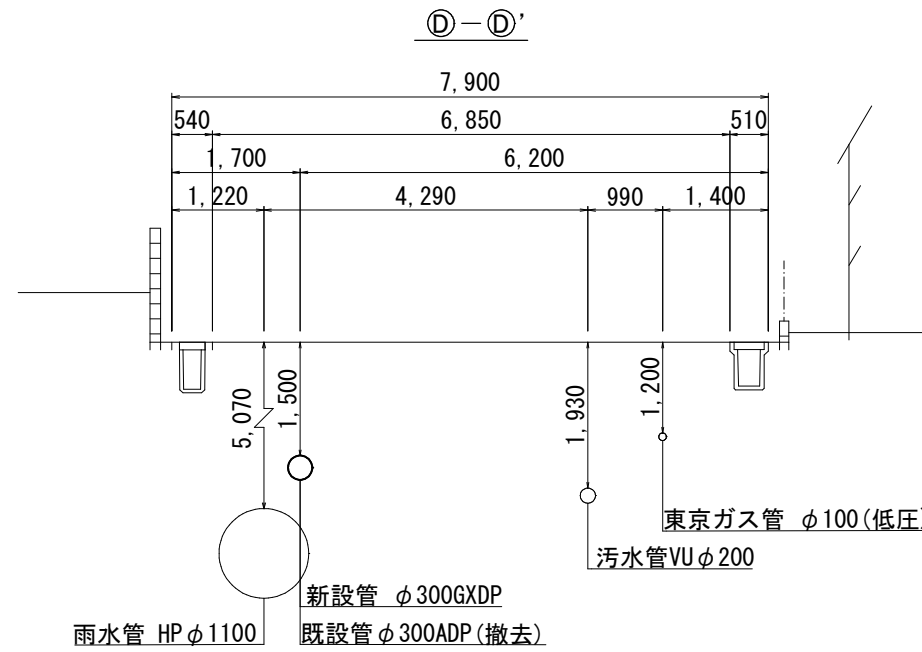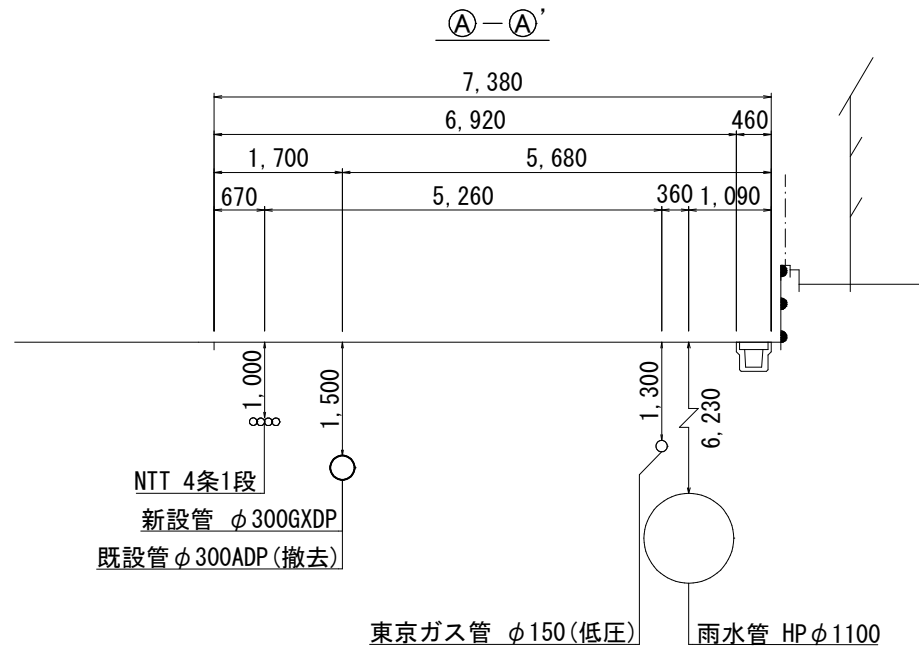

工 事 名 称	千葉県若葉区都賀5丁目2番地先配水管整備工事			
図 面 名 称	横断面図(1/2)			
図 面 枚 数	17 葉 中 6	縮 尺	1:50	
完 成 区 画 記 号	令和 年 月 日	工事番号	水千8・9第19号	
整理番号	K-13		千葉県企業局	
所 長	次 長	課 長	設 計	製 図
所 長	次 長	課 長	監 督	製 図

横断面図 (2/2) S=1:50

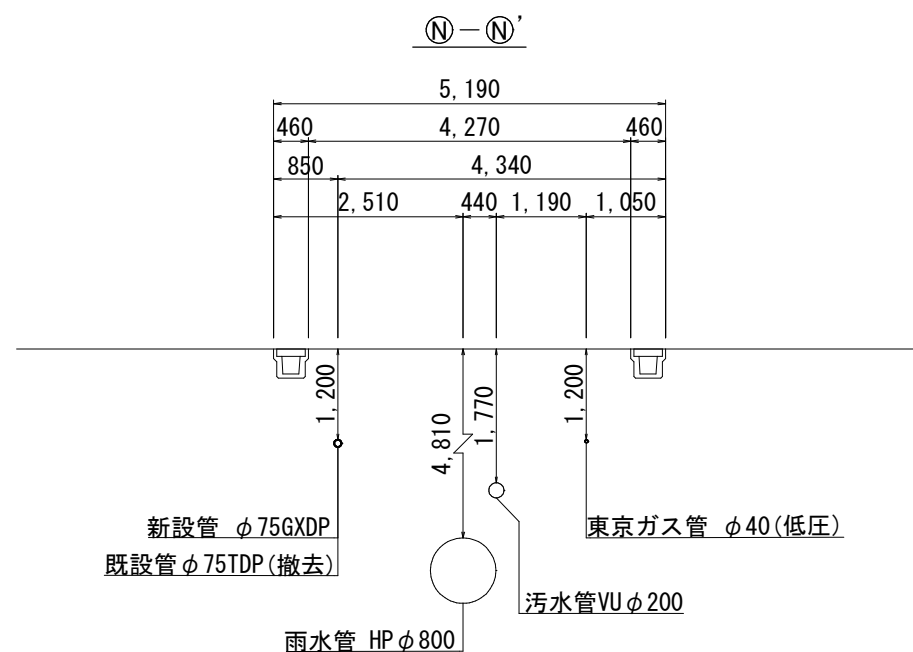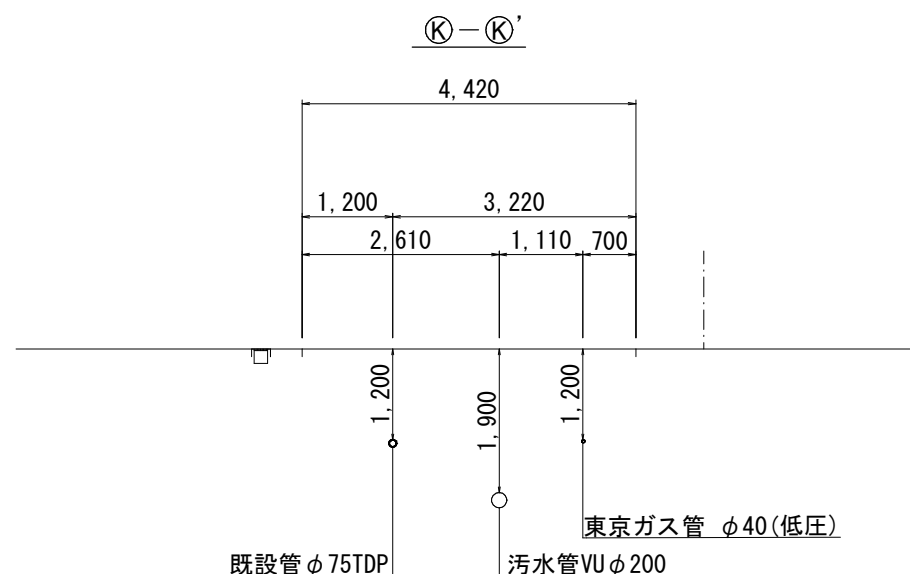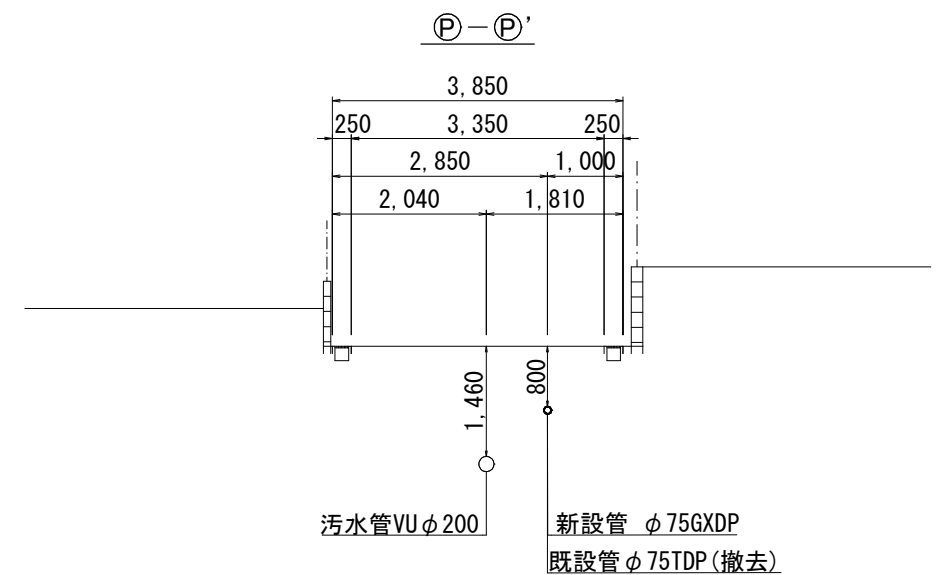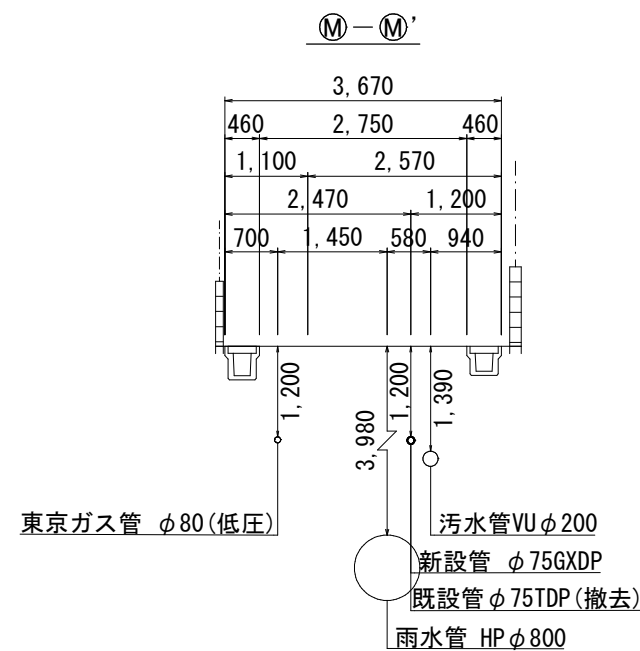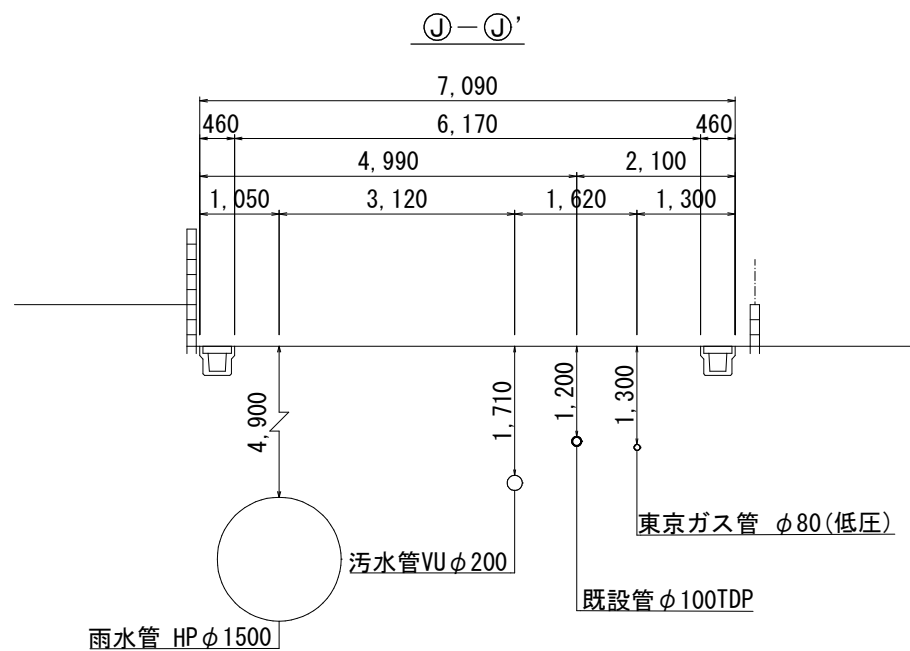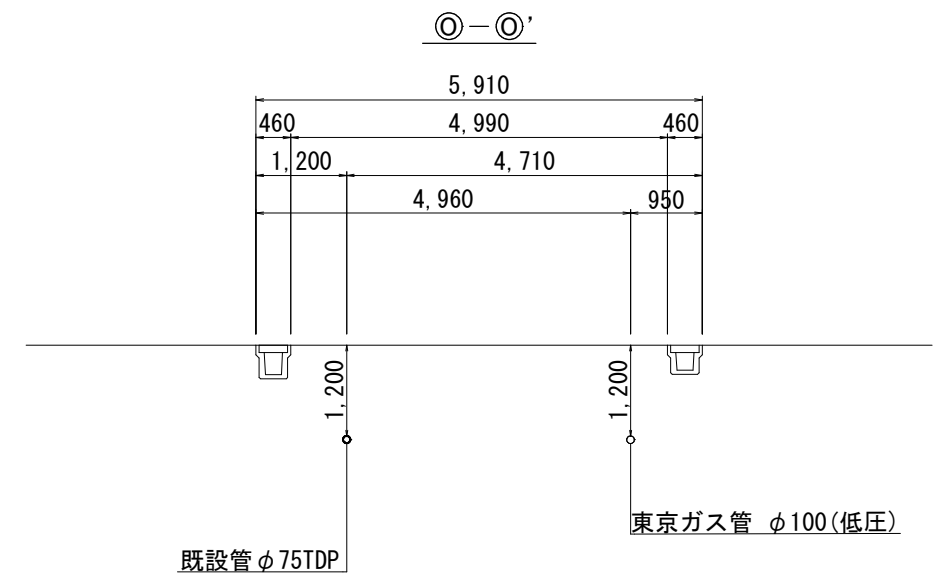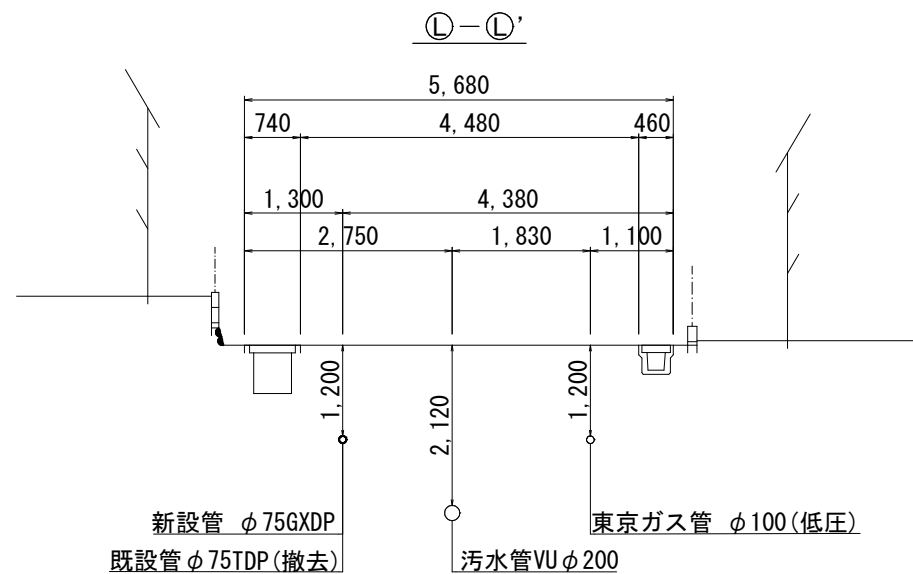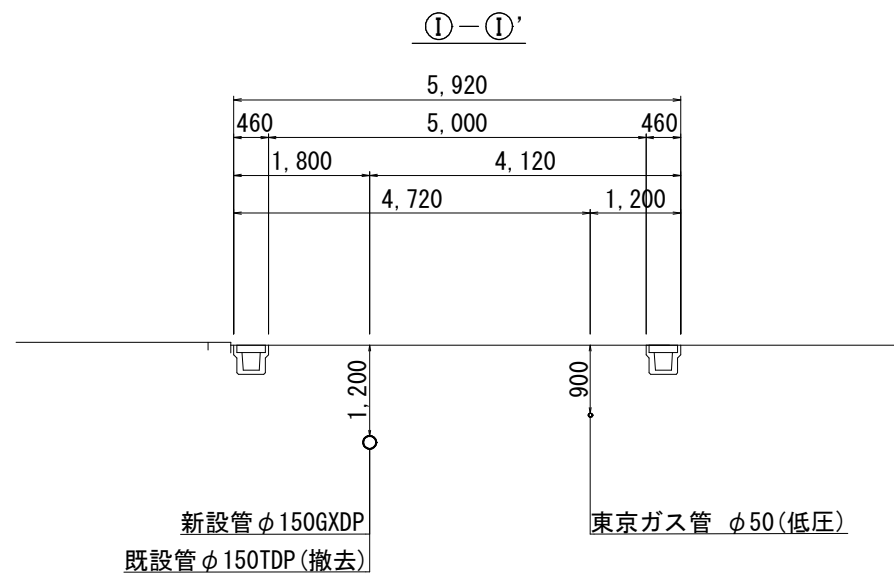


工 事 名 称	千葉県若葉区都賀5丁目2番地先 配水管整備工事			
図 面 名 称	横断面図 (2/2)			
図 面 枚 数	17 葉 中 7	縮 尺	1:50	
完 成 区 画 記 号	令和 年 月 日 工事番号	水千8・9第19号		
整理番号	K-13	千葉県企業局		
所 長	次 長	課 長	設 計	製 図
所 長	次 長	課 長	監 督	製 図

路面復旧図 S=1:20


A 復旧

【市道⑦-1普通舗装(W=5.5m以上～8.0m)】

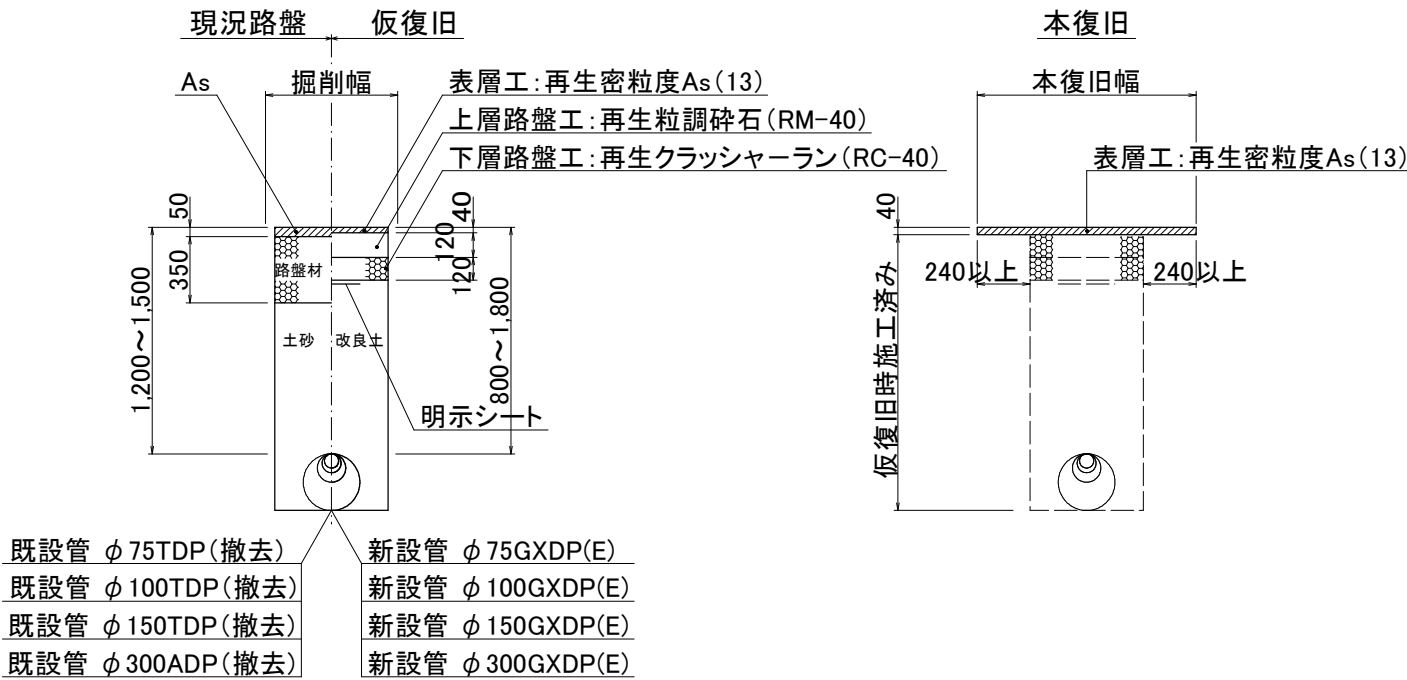


C 復旧

【私道 コンクリート舗装】

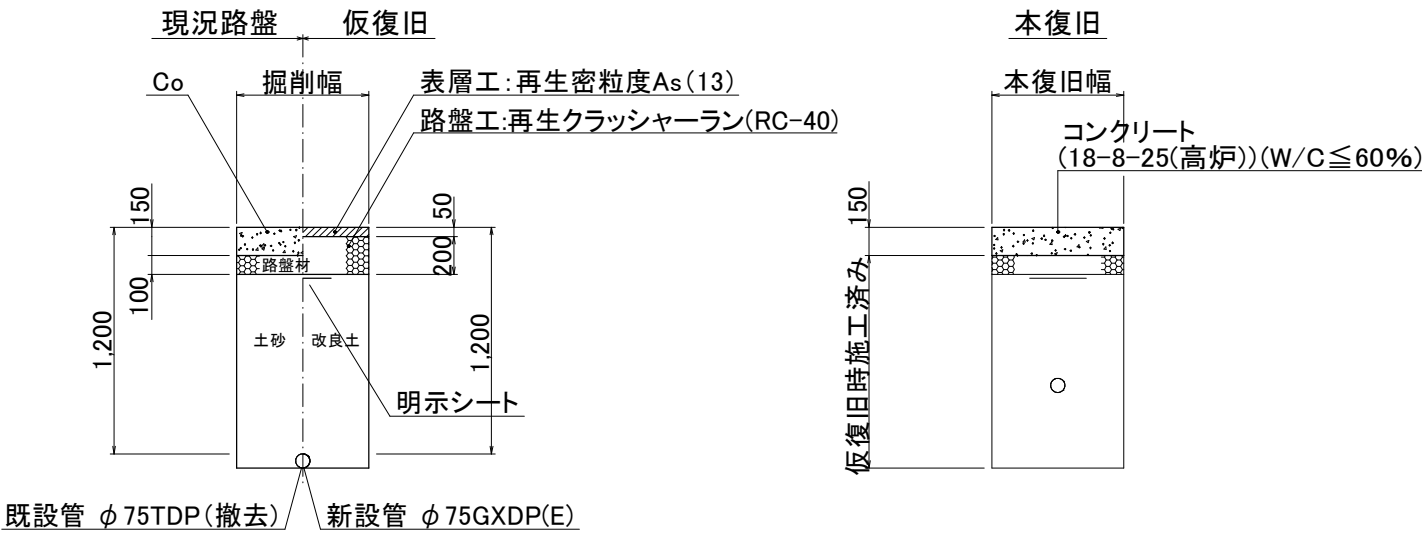


B 復旧

【市道⑦-2普通舗装(W=2.0m以上～5.5m未満)、私道As舗装】

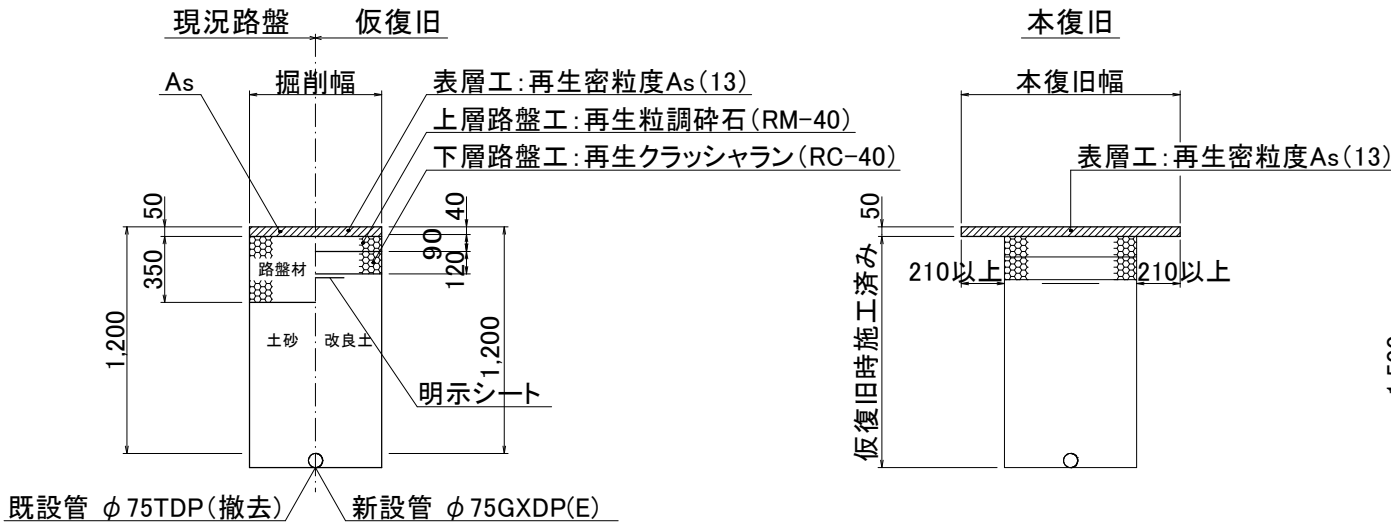


D 復旧

【市道中級舗装】

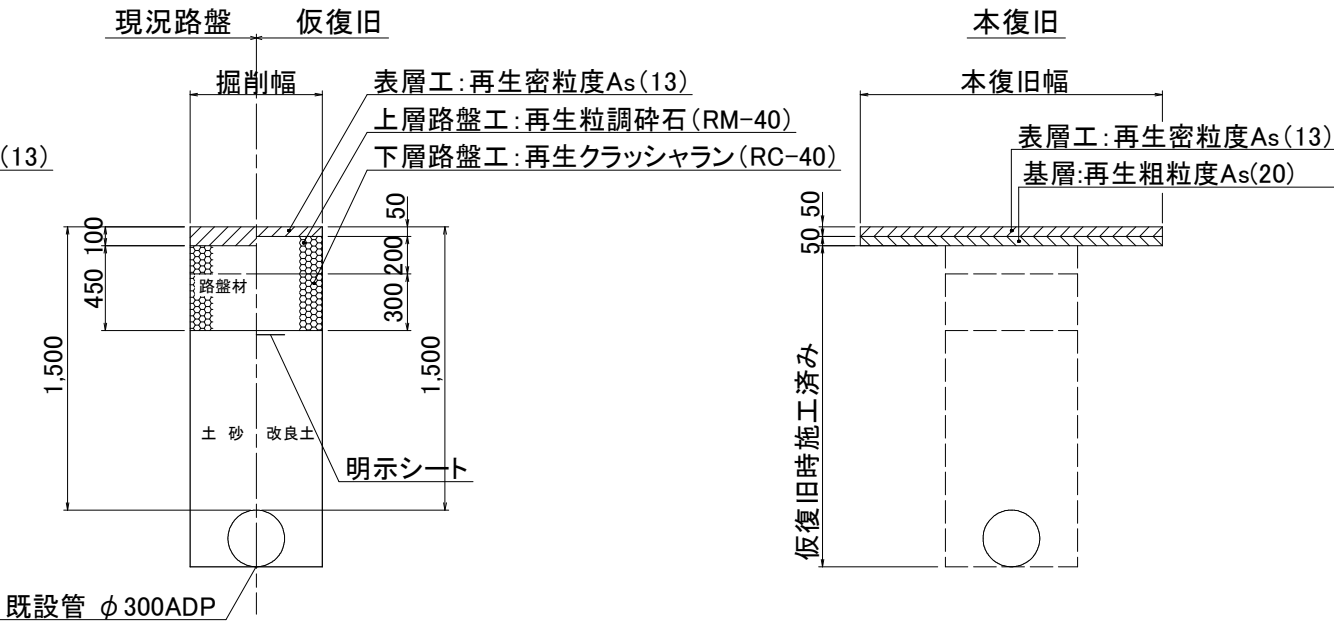


工 事 名 称	千葉市若葉区都賀5丁目2番地先 配水管整備工事			
図 面 名 称	路面復旧図			
図 面 枚 数	17 葉 中 8	縮 尺	1:20	
完 成 日	年 月 日	工事番号	水千8・9第19号	
区 画 記 号	K-13	千 葉 県 企 業 局		
整理番号	施工業者			
所 長	次 長	課 長	設 計	製 図
所 長	次 長	課 長	監 督	製 図

ア部詳細図

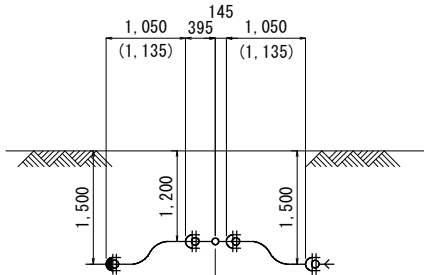


GX形乙字管 $\phi 300 \times 300H$
GX形二受T字管 $\phi 300 \times \phi 150$
GX形乙字管 $\phi 300 \times 300H$

イ部詳細図


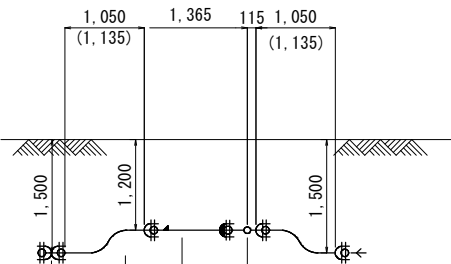


GX形 両受短管 $\phi 300$
GX形乙字管 $\phi 300 \times 300H$
GX形甲切管 $\phi 300 \times 946$
GX形乙字管 $\phi 300 \times 300H$
GX形二受T字管 $\phi 300 \times \phi 100$

ウ部詳細図

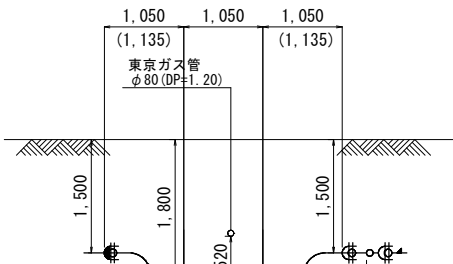

GX形乙字管 $\phi 300 \times 300H$
GX形甲切管 $\phi 300 \times 996$
GX形二受T字管 $\phi 300 \times \phi 100$
GX形乙字管 $\phi 300 \times 300H$

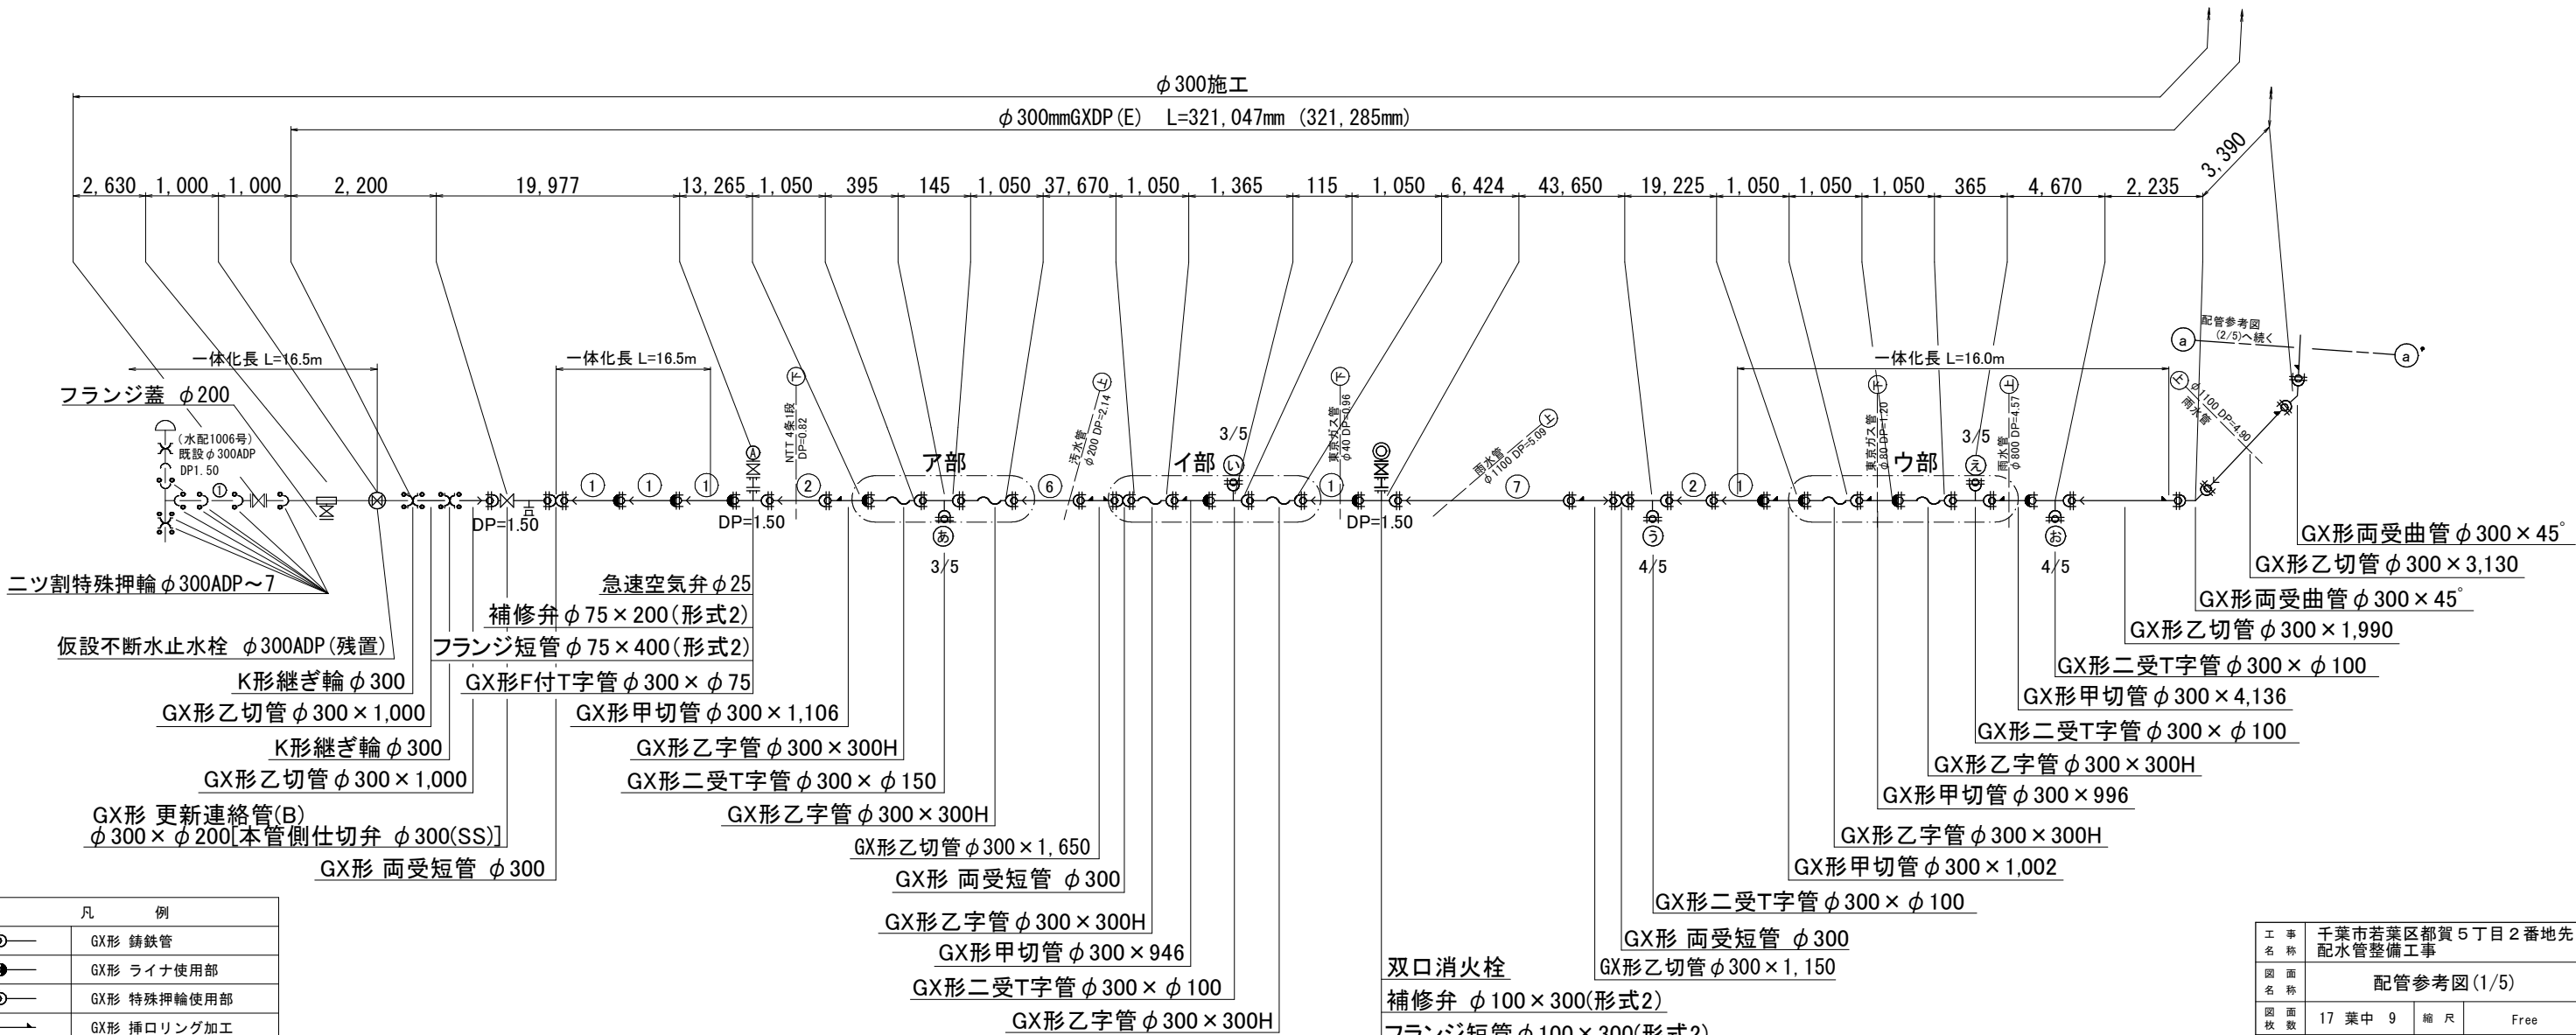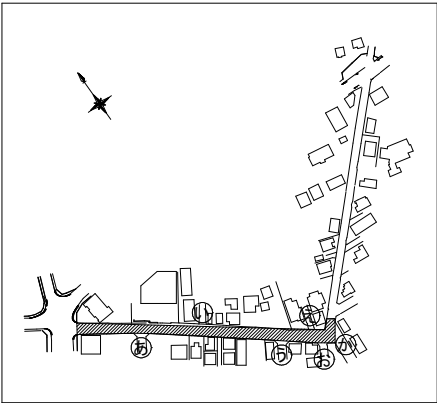

凡 例	
	GX形 鋳鉄管
	GX形 ライナ使用部
	GX形 特殊押輪使用部
	GX形 挿口リング加工
	GX形 製作時挿口加工済み
ライナ使用による伸び代 $\phi 300 - 54mm$	
継ぎ輪挿し口間寸法 $\phi 300 - 300mm$	

※ () 内はカタログ延長を表す。

最小切管寸法 単位:mm		
呼び径	甲切管	乙切管
300	760	820


※挿し口リング使用時の寸法を表す。

一体化長さ一覧表 (水圧 1.3MPa) 単位:m				
呼び径 (mm)	曲管部			T字管部
	22.5° 以下	22.5° を超え 45° 以下	45° を超え 90° 以下	
300	2.0	7.0	16.0	13.0

管端部及び仕切弁部	
DP=1.50	
16.5	

双口消火栓
補修弁 $\phi 100 \times 300$ (形式2)
フランジ短管 $\phi 100 \times 300$ (形式2)
GX形 F付T字管 $\phi 300 \times \phi 100$

工 事 名 称	千葉市若葉区都賀5丁目2番地先配水管整備工事				
図 面 名 称	配管参考図(1/5)				
図 面 枚 数	17 葉 中 9		縮 尺	Free	
完 成 日 期	年 月 日	工事番号	水千8・9第19号		
区 画 記 号	K-13		千葉県企業局		
整理番号	施工業者				
所長	次長	課長	設計	製図	
所長	次長	課長	監督	製図	

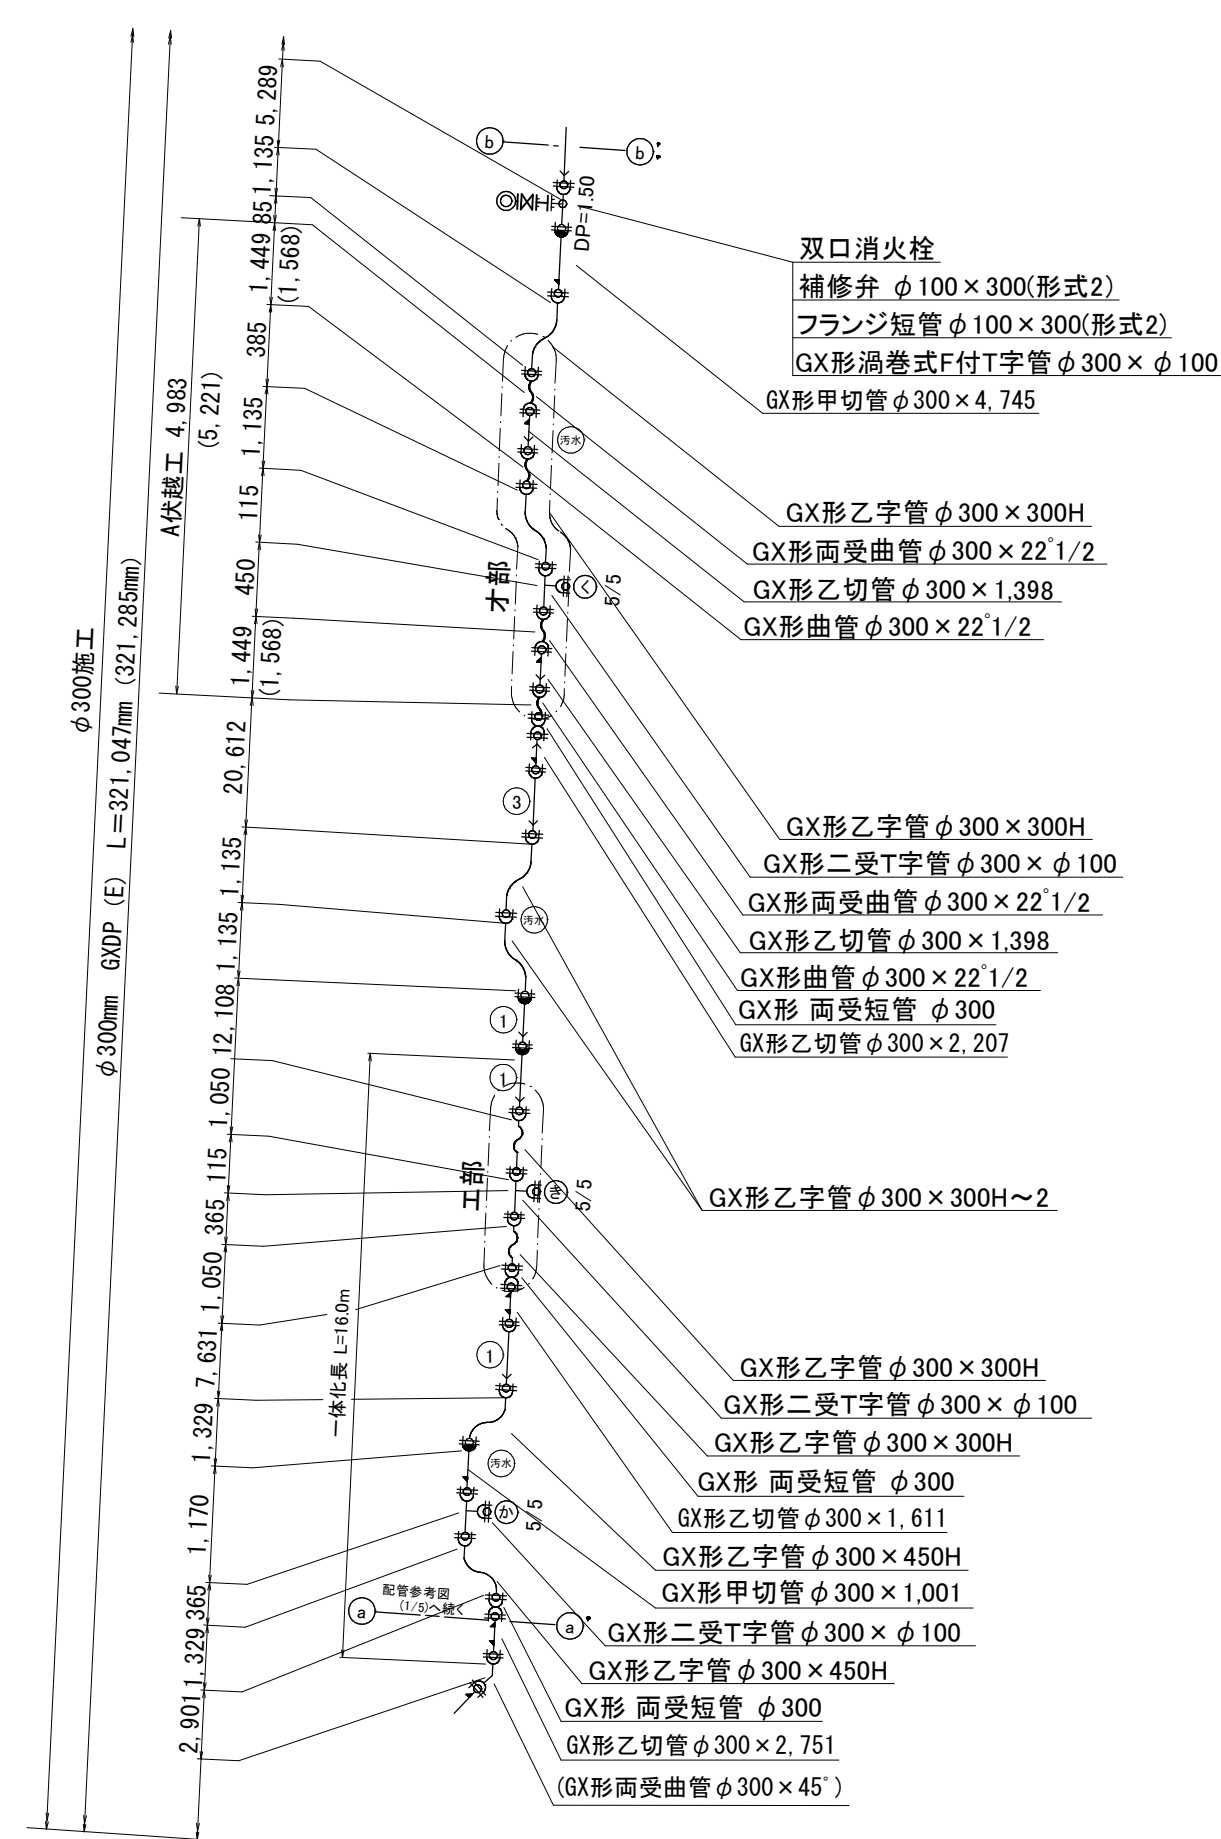

最小切管寸法

単位:mm



呼び径	甲切管	乙切管
300	760	820

※挿し口リング使用時の寸法を表す。


一体化長さ一覧表 (水圧 1.3MPa)

単位:m


呼び径 (mm)	曲管部			T字管部	管端部及び仕切弁部	
	22.5°以下	22.5°を超え 45°以下	45°を超え 90°以下		DP=1.20	DP=1.50
300	2.0	7.0	16.0	7.0	—	16.50

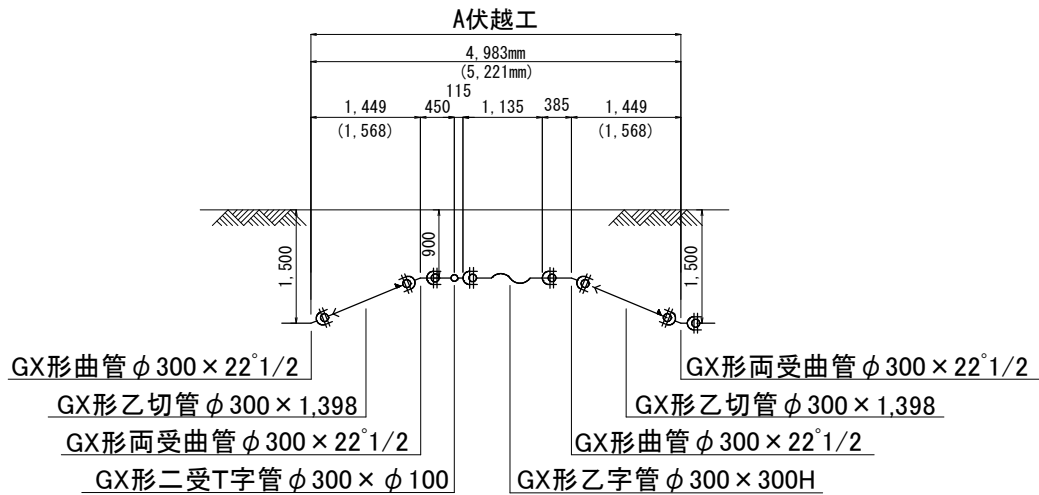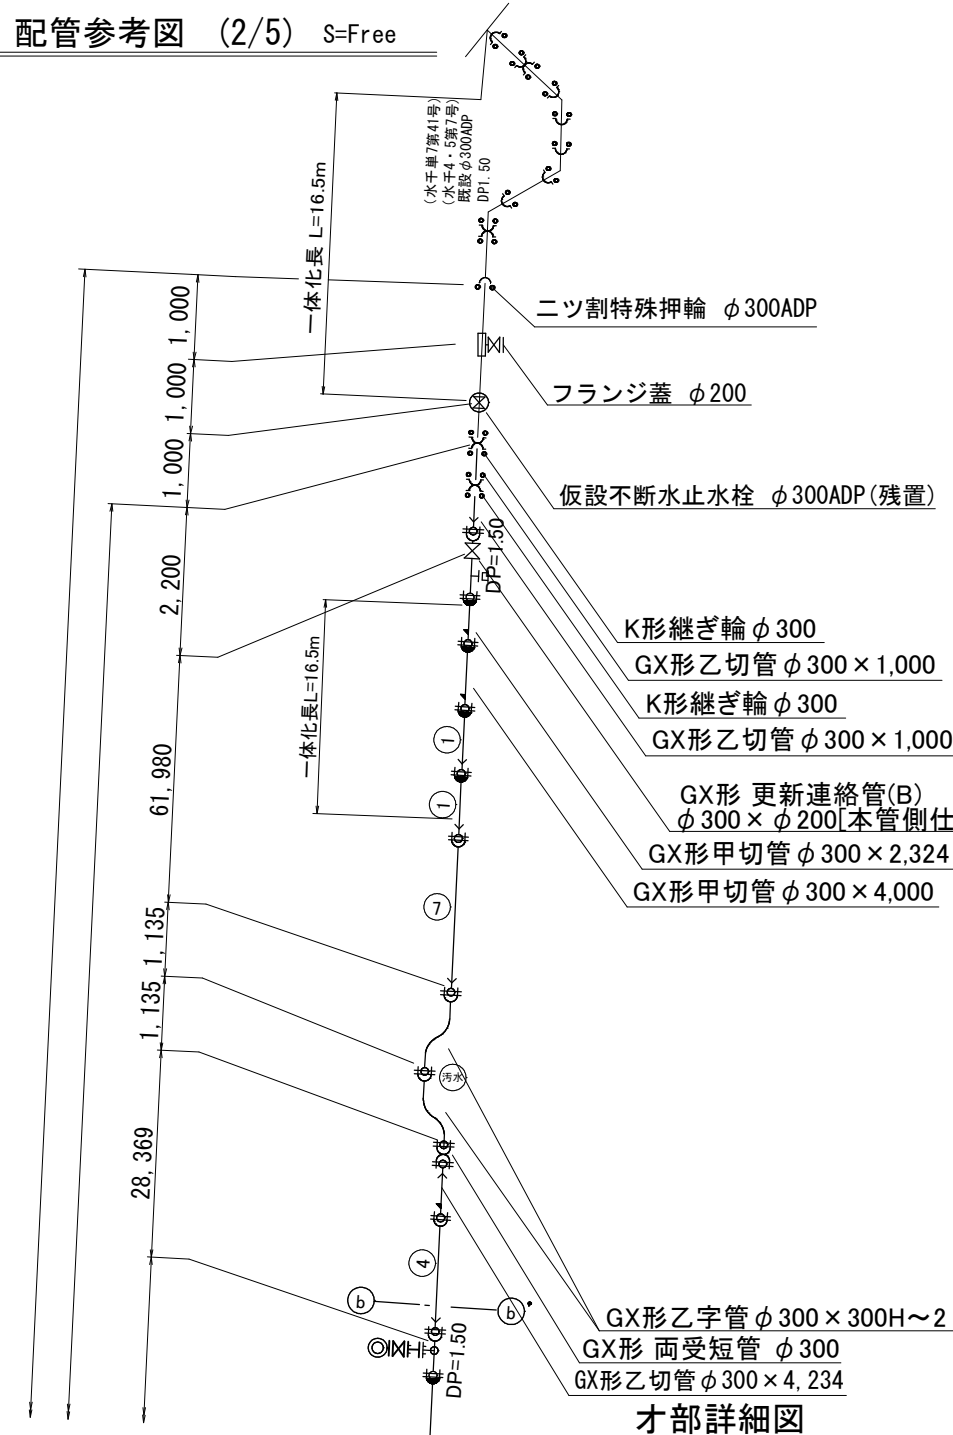

KEY PLAN

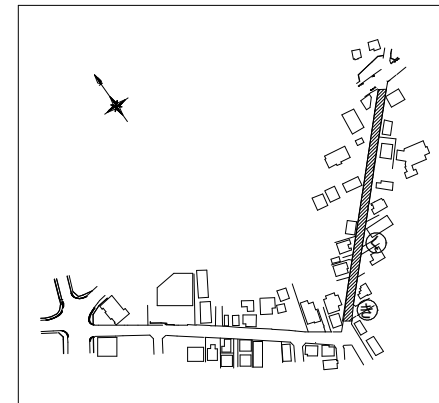


工部詳細図

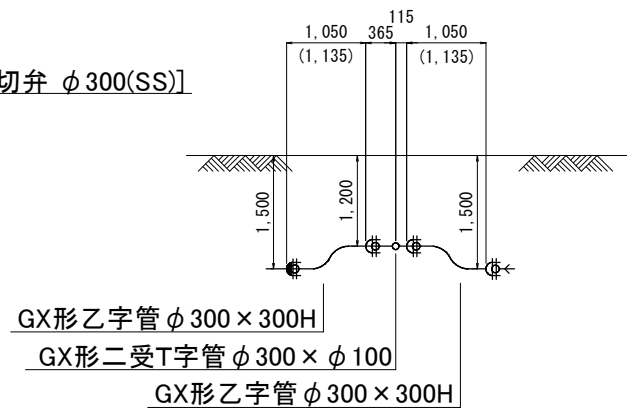




凡 例	
	GX形 鋳鉄管
	GX形 ライナ使用部
	GX形 G-Link使用部
	GX形 挿口リング加工
	GX形 溝切加工のみ
	GX形 挿口リング取付 (溝切加工済)
	GX形 製作時挿口加工済み
	T形離脱防止金具
ライナ使用による伸び代 φ300 — 54mm	
継ぎ輪挿し口間寸法 φ300 — 300mm	

※()内はカタログ延長を表す。


工 事 名 称	千葉市若葉区都賀5丁目2番地先配水管整備工事			
図 面 名 称	配管参考図 (2/5)			
図 面 枚 数	17 葉 中 10	縮 尺	Free	
完 成 年 月 日	年 月 日		工事番号	水千8・9第19号
区 面 記 号	K-13	千葉県企業局		
整理番号			施工業者	
所長	次長	課長	設計	製図
所長	次長	課長	監督	製図

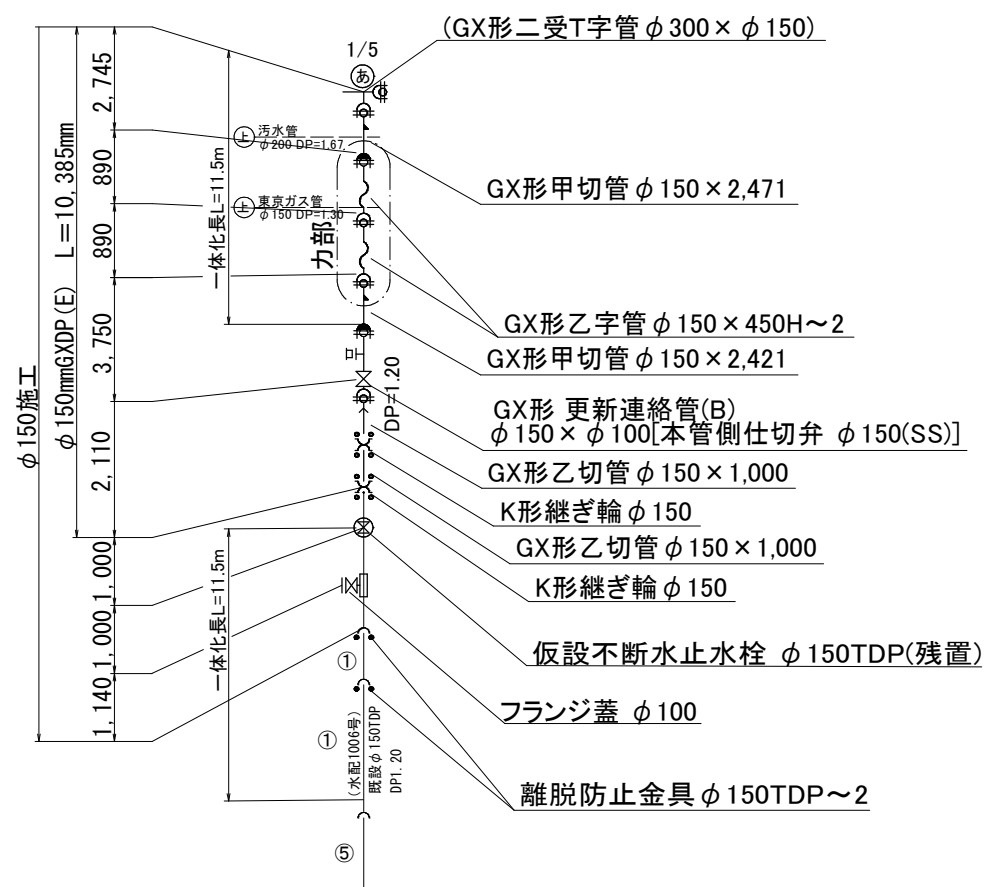

力部詳細図

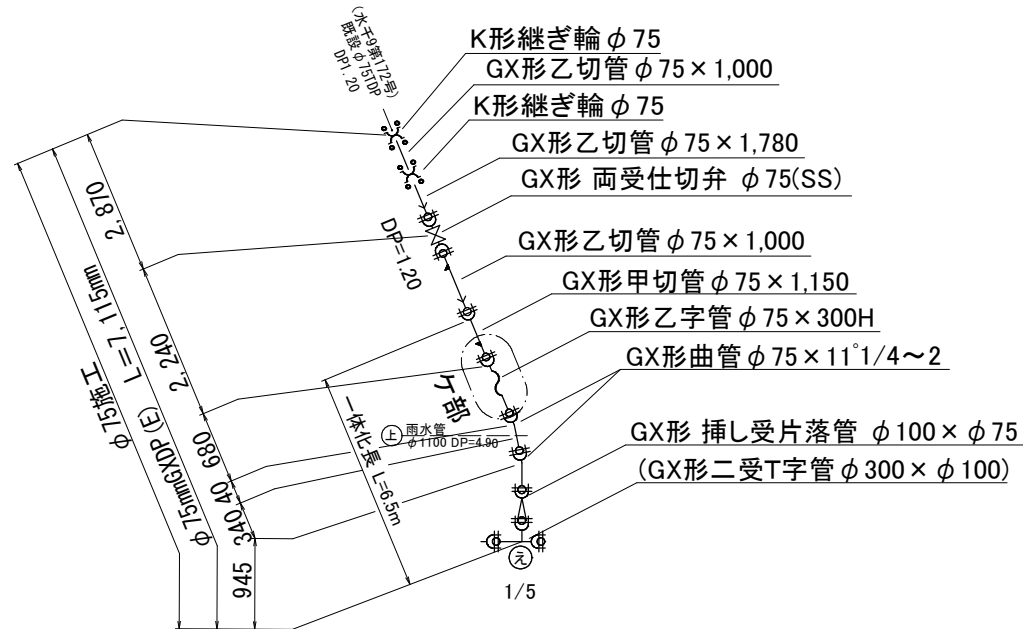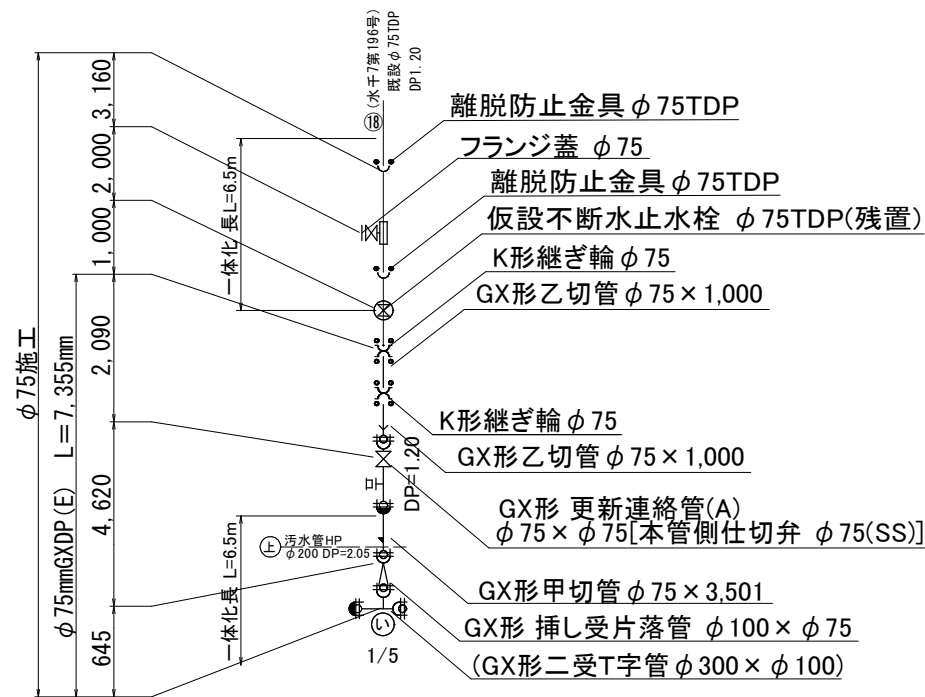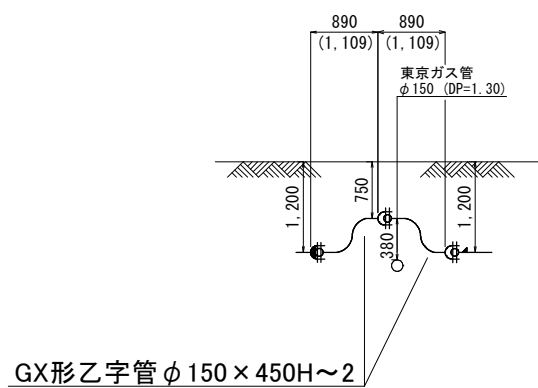

ケ部詳細図

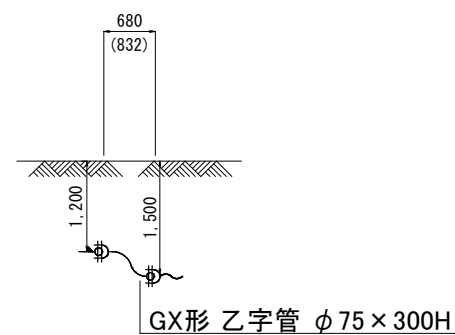

最小切管寸法 単位:mm

呼び径	甲切管	乙切管
75	700	770
150	740	770

※挿しロリング使用時の寸法を表す。

一体化長さ一覧表 (水圧 1.3MPa)




呼び径 (mm)	曲管部			T字管部	管端部及び仕切弁部 DP=1.20
	22.5°以下	22.5°を超え 45°以下	45°を超え 90°以下		
75	1.0	1.0	4.0	1.0	6.5
150	1.0	1.0	6.0	6.0	11.5

単位:m


凡 例	
Φ—	GX形 鋳鉄管
Φ—	GX形 ライナ使用部
Φ—	GX形 特殊押輪使用部
→	GX形 挿しリング加工
→	GX形 製作時挿口加工済み
ライナ使用による伸び代 φ75 - 29mm	

※()内はカタログ延長を表す。


工 事 名 称	千葉市若葉区都賀5丁目2番地先配水管整備工事				
図 面 名 称	配管参考図(3/5)				
図 面 数	17 葉 中 11		縮 尺	Free	
完 成	年 月 日		工事番号	水千8・9第19号	
区 面 記 号	K-13		千葉県企業局		
整理番号			施 工 業 者		
所 長	次 長	課 長	設 計	製 図	
所 長	次 長	課 長	監 督	製 図	

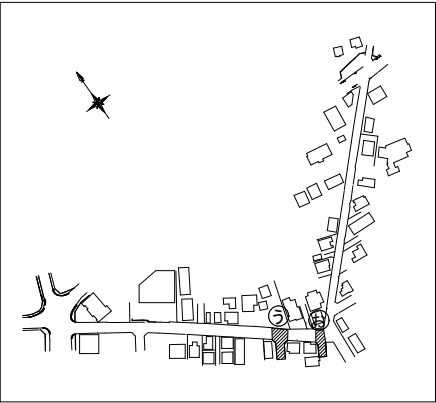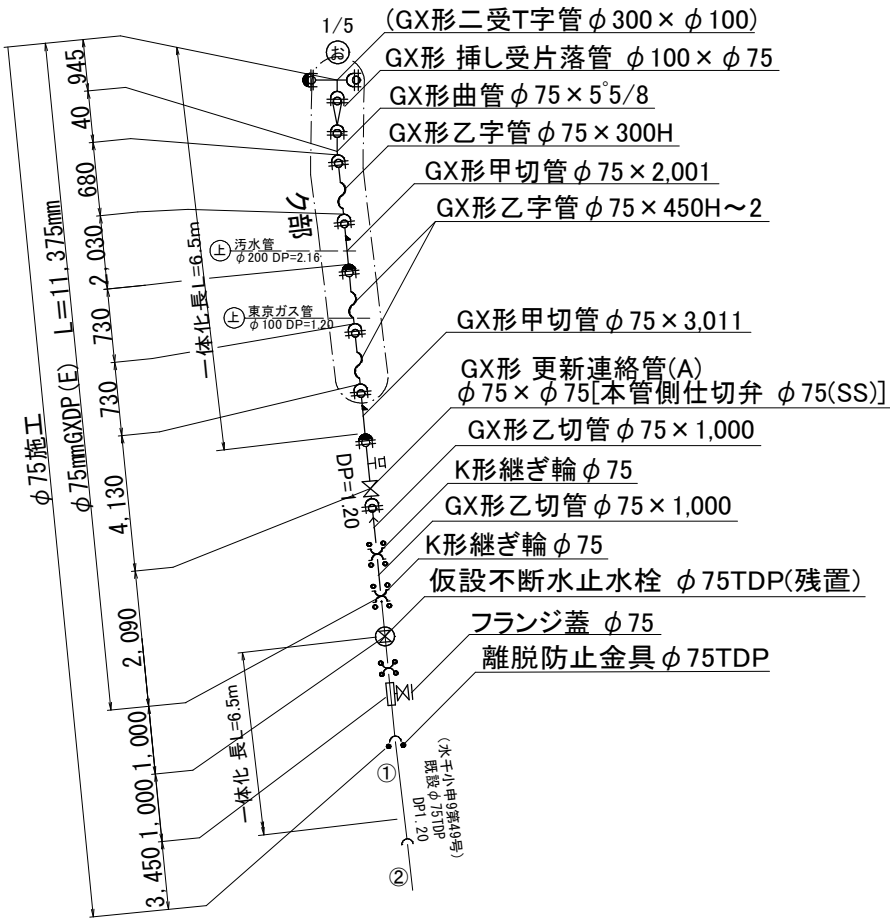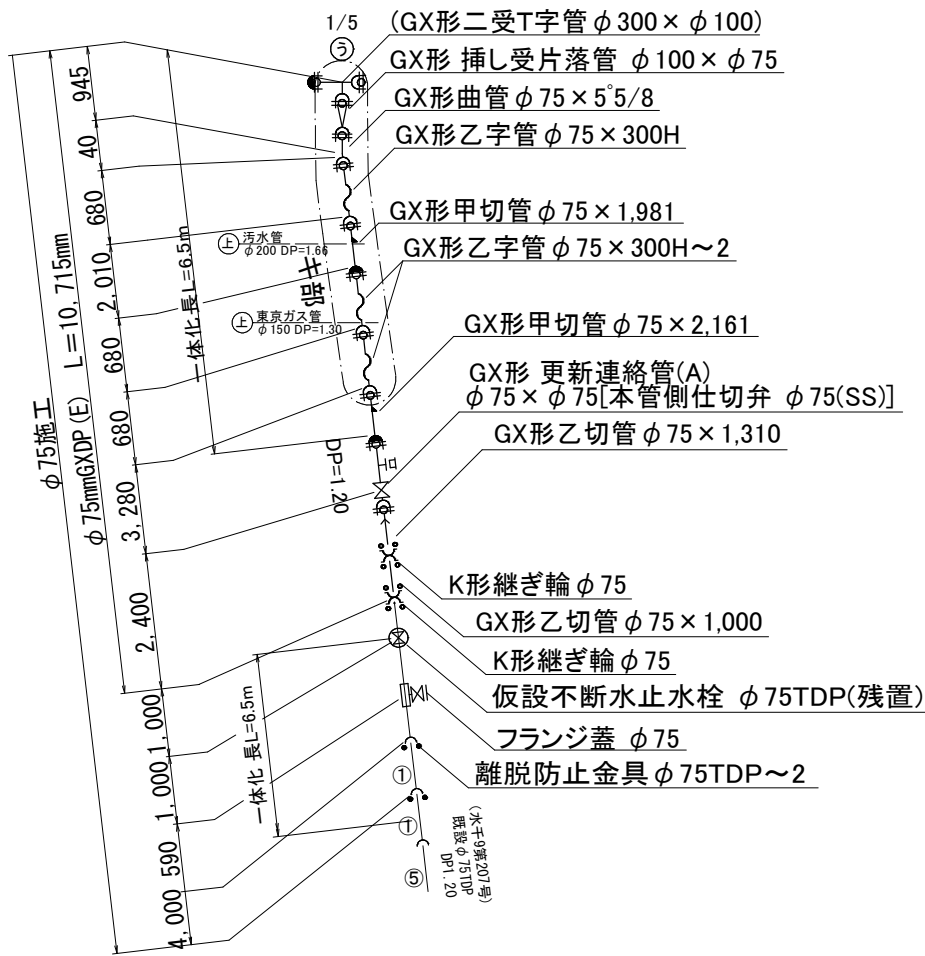

キ部詳細図

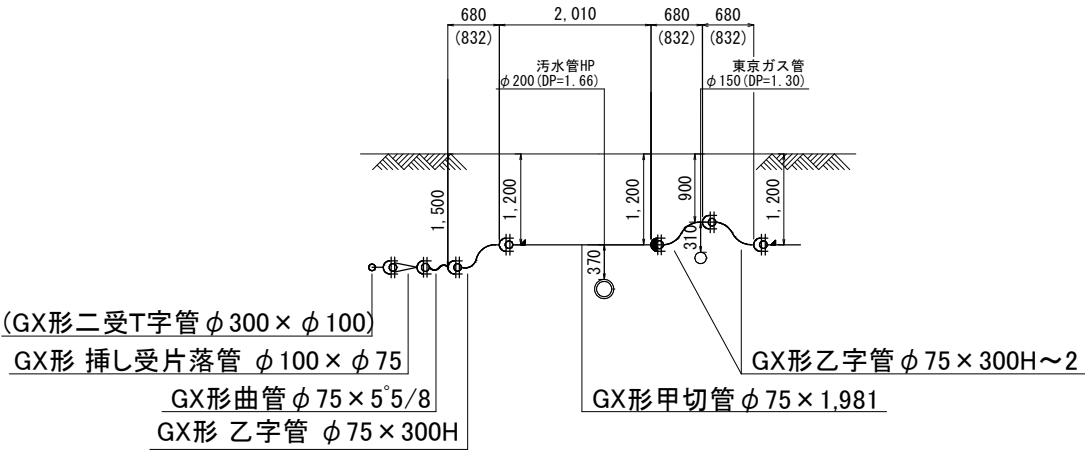

ク部詳細図

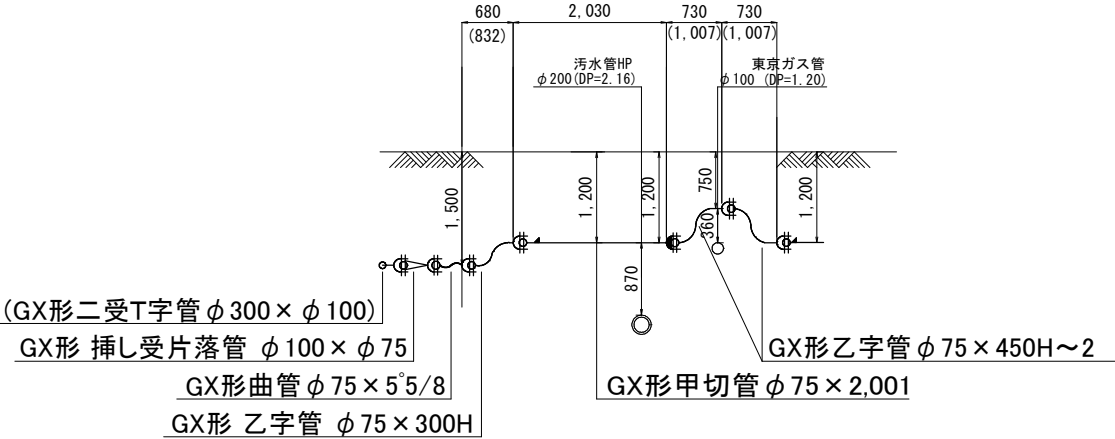

最小切管寸法

単位:mm

呼び径	甲切管	乙切管
75	700	770

※挿しロリング使用時の寸法を表す。

一体化長さ一覧表 (水圧 1.3MPa)

単位:m

呼び径 (mm)	曲管部			T字管部	管端部及び仕切弁部
	22.5° 以下	22.5° を超え 45° 以下	45° を超え 90° 以下		DP=1.20
75	1.0	1.0	4.0	1.0	6.5


凡 例	
φ	GX形 鋳鉄管
φ	GX形 ライナ使用部
φ	GX形 特殊押輪使用部
→	GX形 挿ロリング加工
→	GX形 製作時挿ロ加工済み
ライナ使用による伸び代 φ 75 - 29mm	

※ () 内はカタログ延長を表す。


工 事 名 称	千葉市若葉区都賀5丁目2番地先配水管整備工事			
図 面 名 称	配管参考図 (4/5)			
図 面 枚 数	17 葉 中 12	縮 尺	Free	
完 成 日	年 月 日	工事番号	水千8・9第19号	
区 画 記 号	K-13	千葉県企業局		
整理番号		施工業者		
所長	次長	課長	設計	製図
所長	次長	課長	監督	製図

配管参考図 (5/5) S=Free



KEY PLAN

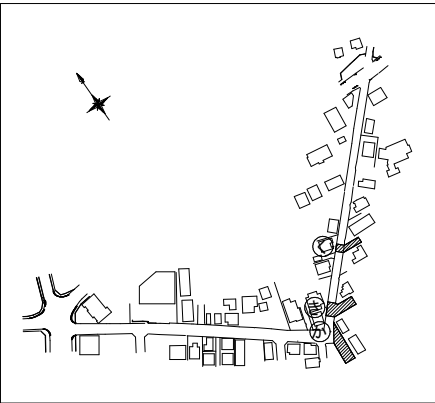


セ部詳細図

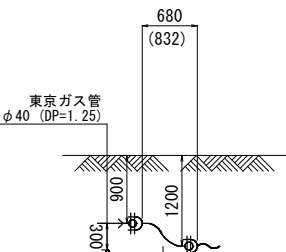



GX形乙字管 φ75×300H

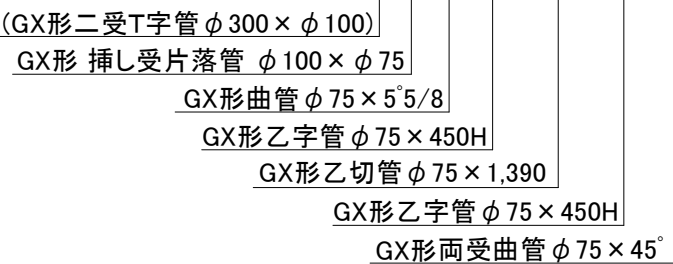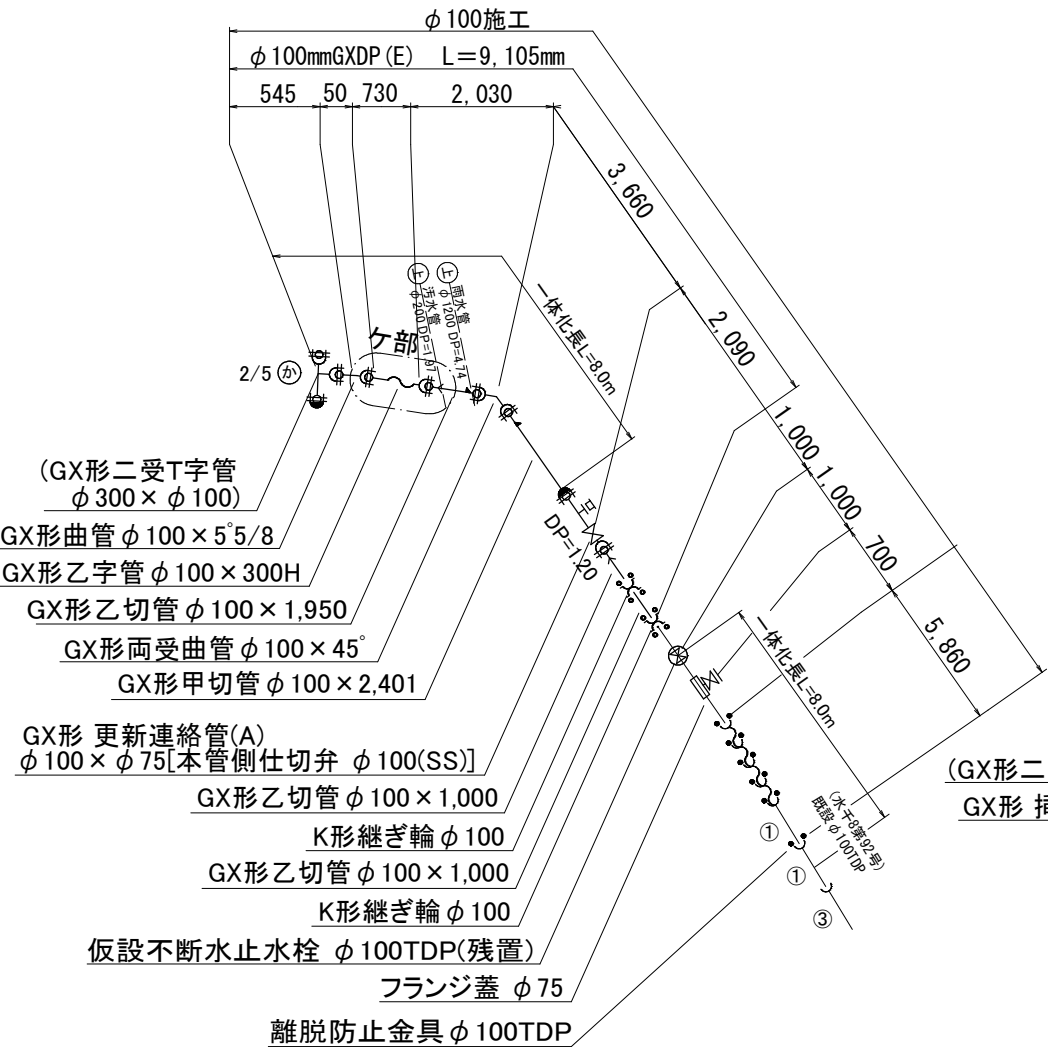

コ部詳細図

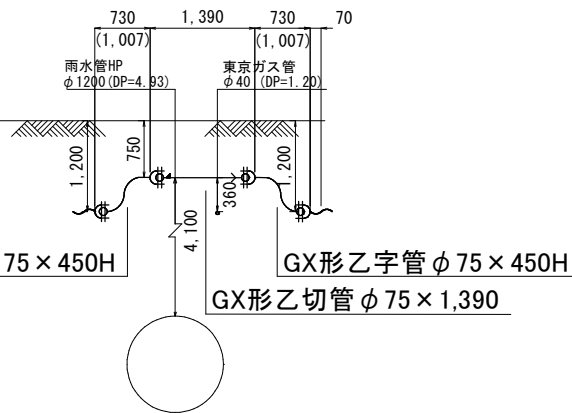

ケ部詳細図

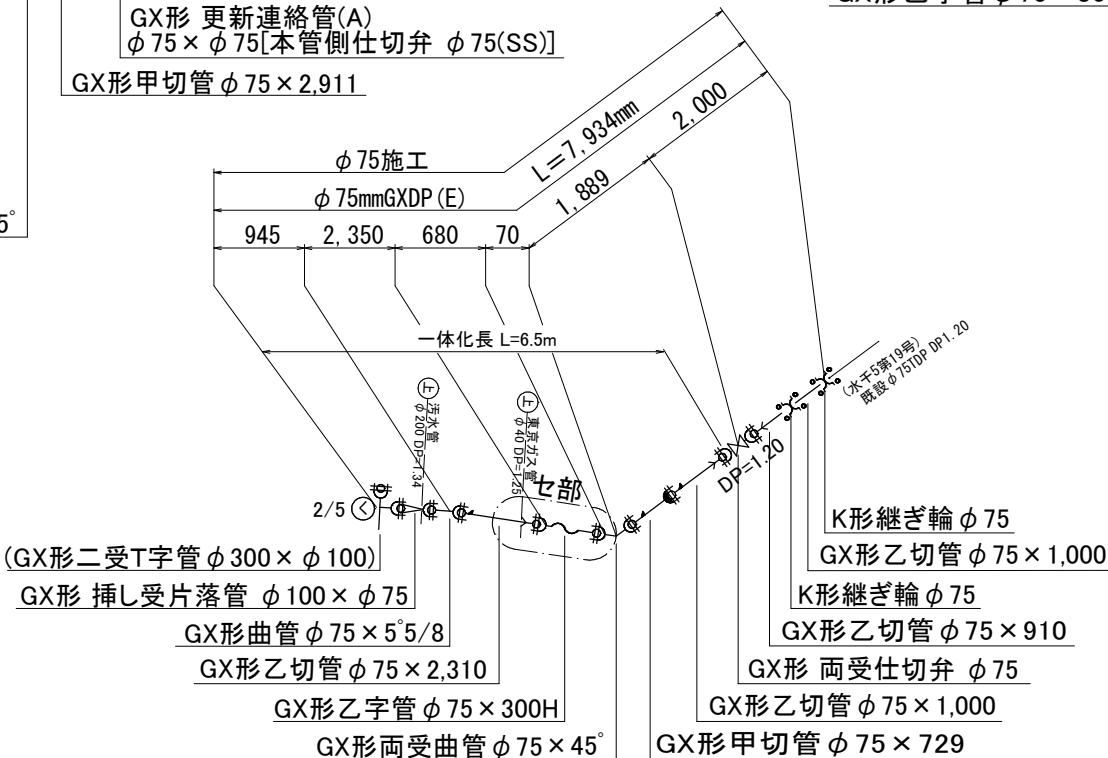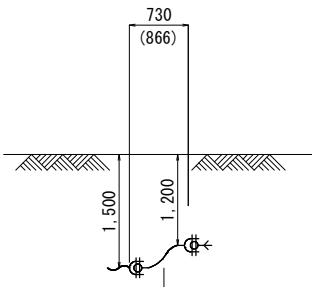

最小切管寸法 単位:mm

呼び径	甲切管	乙切管
75	700	770
100	720	770

※挿しロリング使用時の寸法を表す。

一体化長さ一覧表 (水圧 1.3MPa) 単位:m

呼び径 (mm)	曲管部			T字管部	管端部及び仕切弁部 DP=1.20
	22.5°以下	22.5°を超え 45°以下	45°を超え 90°以下		
75	1.0	1.0	4.0	1.0	6.5
100	1.0	1.0	5.0	1.0	8.0

凡 例

	GX形 鋳鉄管
	GX形 ライナ使用部
	GX形 特殊押輪使用部
	GX形 挿しロリング加工
	GX形 製作時挿口加工済み
ライナ使用による伸び代 φ75 - 29mm φ100 - 29mm	


※()内はカタログ延長を表す。

工 事 名 称	千葉市若葉区都賀5丁目2番地先配水管整備工事				
図 面 名 称	配管参考図(5/5)				
図 面 数	17 葉 中 13	縮 尺	Free		
完 成 日 期	年 月 日	工事番号	水千8・9第19号		
区 画 記 号	K-13		千葉県企業局		
整理番号	施工業者				
所 長	次 長	課 長	設 計	製 図	
所 長	次 長	課 長	監 督	製 図	

付帯工平面図 S=1:500


付帯工構造図 S=1:10

横断側溝①

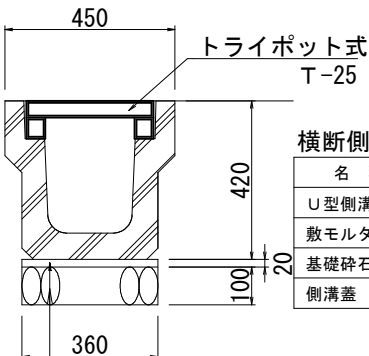


横断側溝① 材料表 (10m当り)				
名 称	規 格・寸 法	単位	数 量	摘 要
U型側溝	L=2,000 参考重量 310kg	本	5.0	再利用
敷モルタル	1:3	m3	0.08	
基礎砕石工	再生クラッシャーランRC-40	m2	3.6	
側溝蓋	トライポット式 T-25 L=600	枚	16.7	再利用

横断側溝②

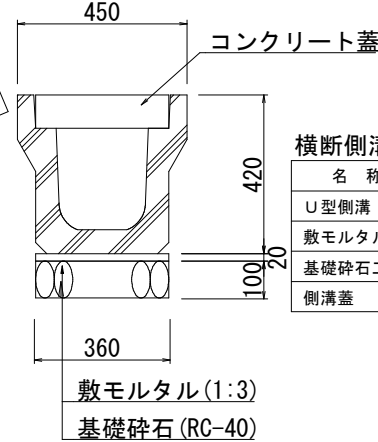

横断側溝② 材料表 (10m当り)				
名 称	規 格・寸 法	単位	数 量	摘 要
U型側溝	L=2,000 参考重量 310kg	本	5.0	再利用
敷モルタル	1:3	m3	0.08	
基礎砕石工	再生クラッシャーランRC-40	m2	3.6	
側溝蓋	コンクリート L=600	枚	16.7	再利用


地先境界ブロック

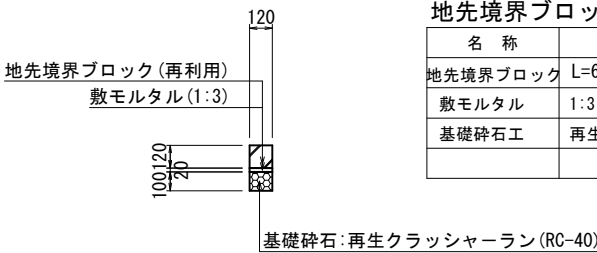

地先境界ブロック 材料表 (10m当り)				
名 称	規 格・寸 法	単位	数 量	摘 要
地先境界ブロック	L=600 参考重量18kg	本	16.7	再利用
敷モルタル	1:3	m3	0.02	
基礎砕石工	再生クラッシャーランRC-40	m2	1.2	t=100


付帯工集計表

種 別	φ 300施工	計
横断側溝①	4.00m	4.00m
横断側溝②	12.00m	12.00m
地先境界ブロック	1.20m	1.20m

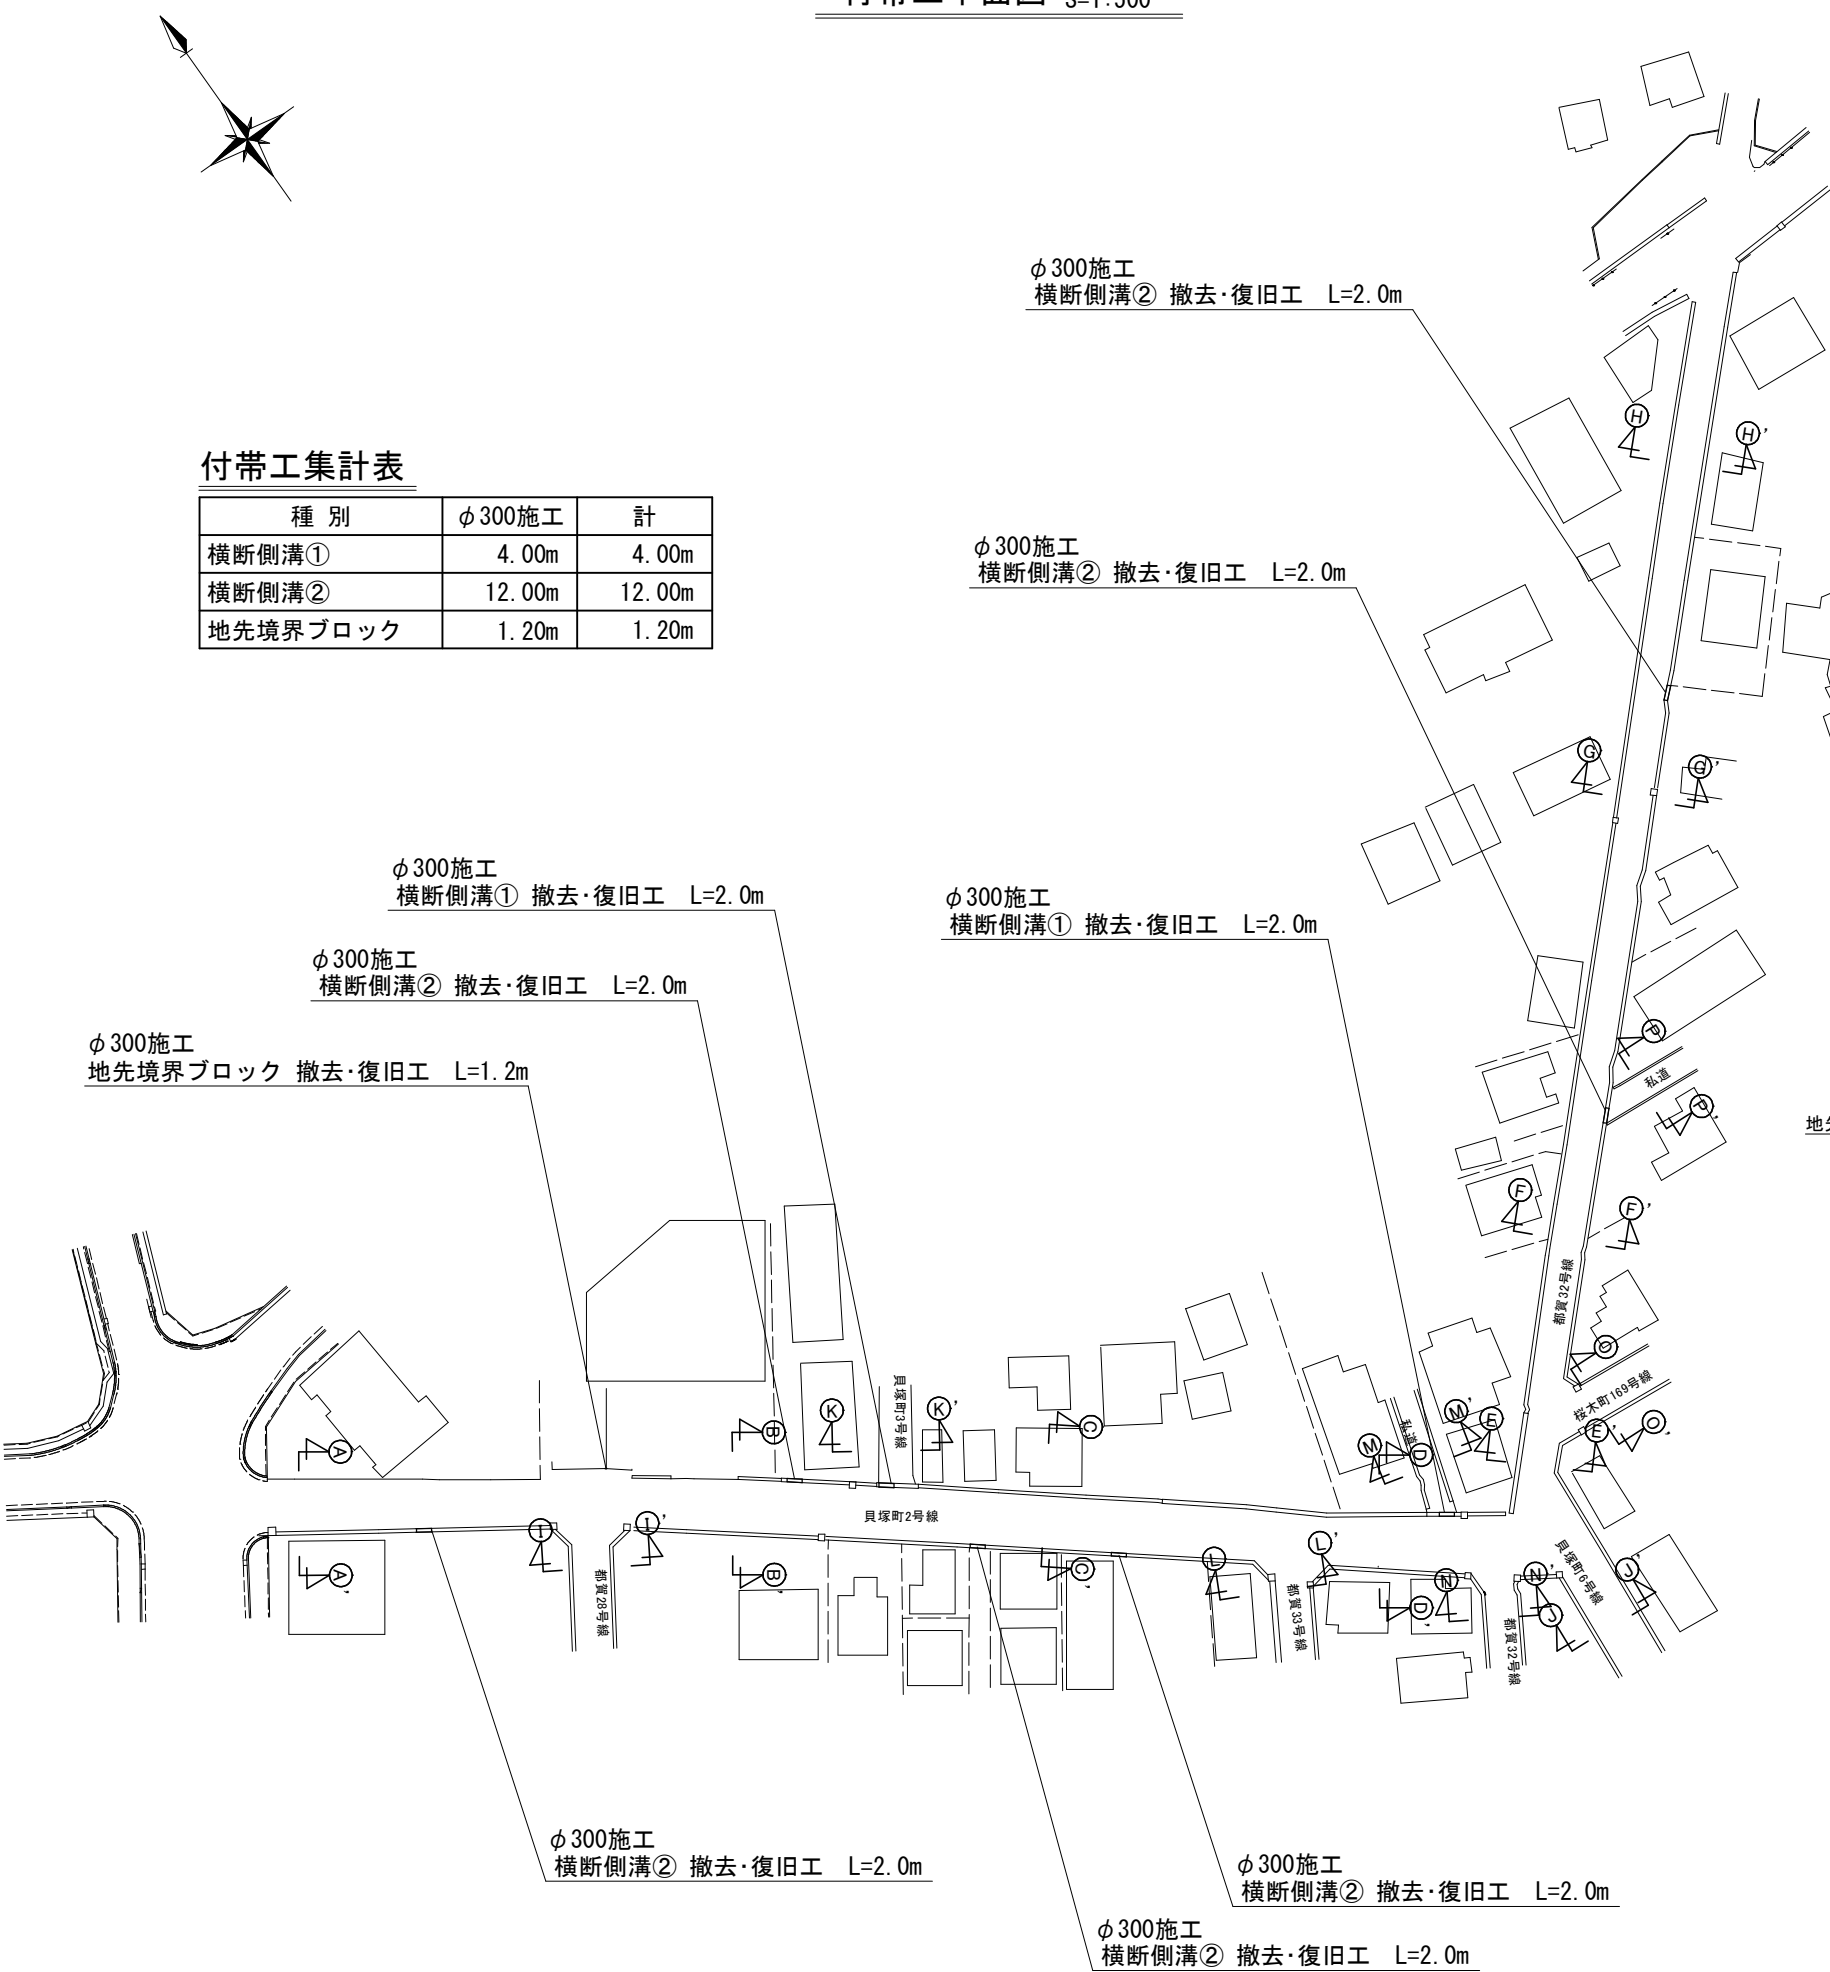


工 事 名	千葉県若葉区都賀5丁目2番地先配水管整備工事				
図 面 名	付帯工平面図・付帯工構造図 付帯工集計表				
図 面 枚 数	17 葉 中 14		縮 尺	図 示	
完 成 日	令和 年 月 日	工事番号	水千8・9第19号		
区 画 記 号	K-13		千葉県企業局		
整理番号	施工業者				
所 長	次 長	課 長	設 計	製 図	
所 長	次 長	課 長	監 督	製 図	

給水切替平面図(1/2) S=1:500

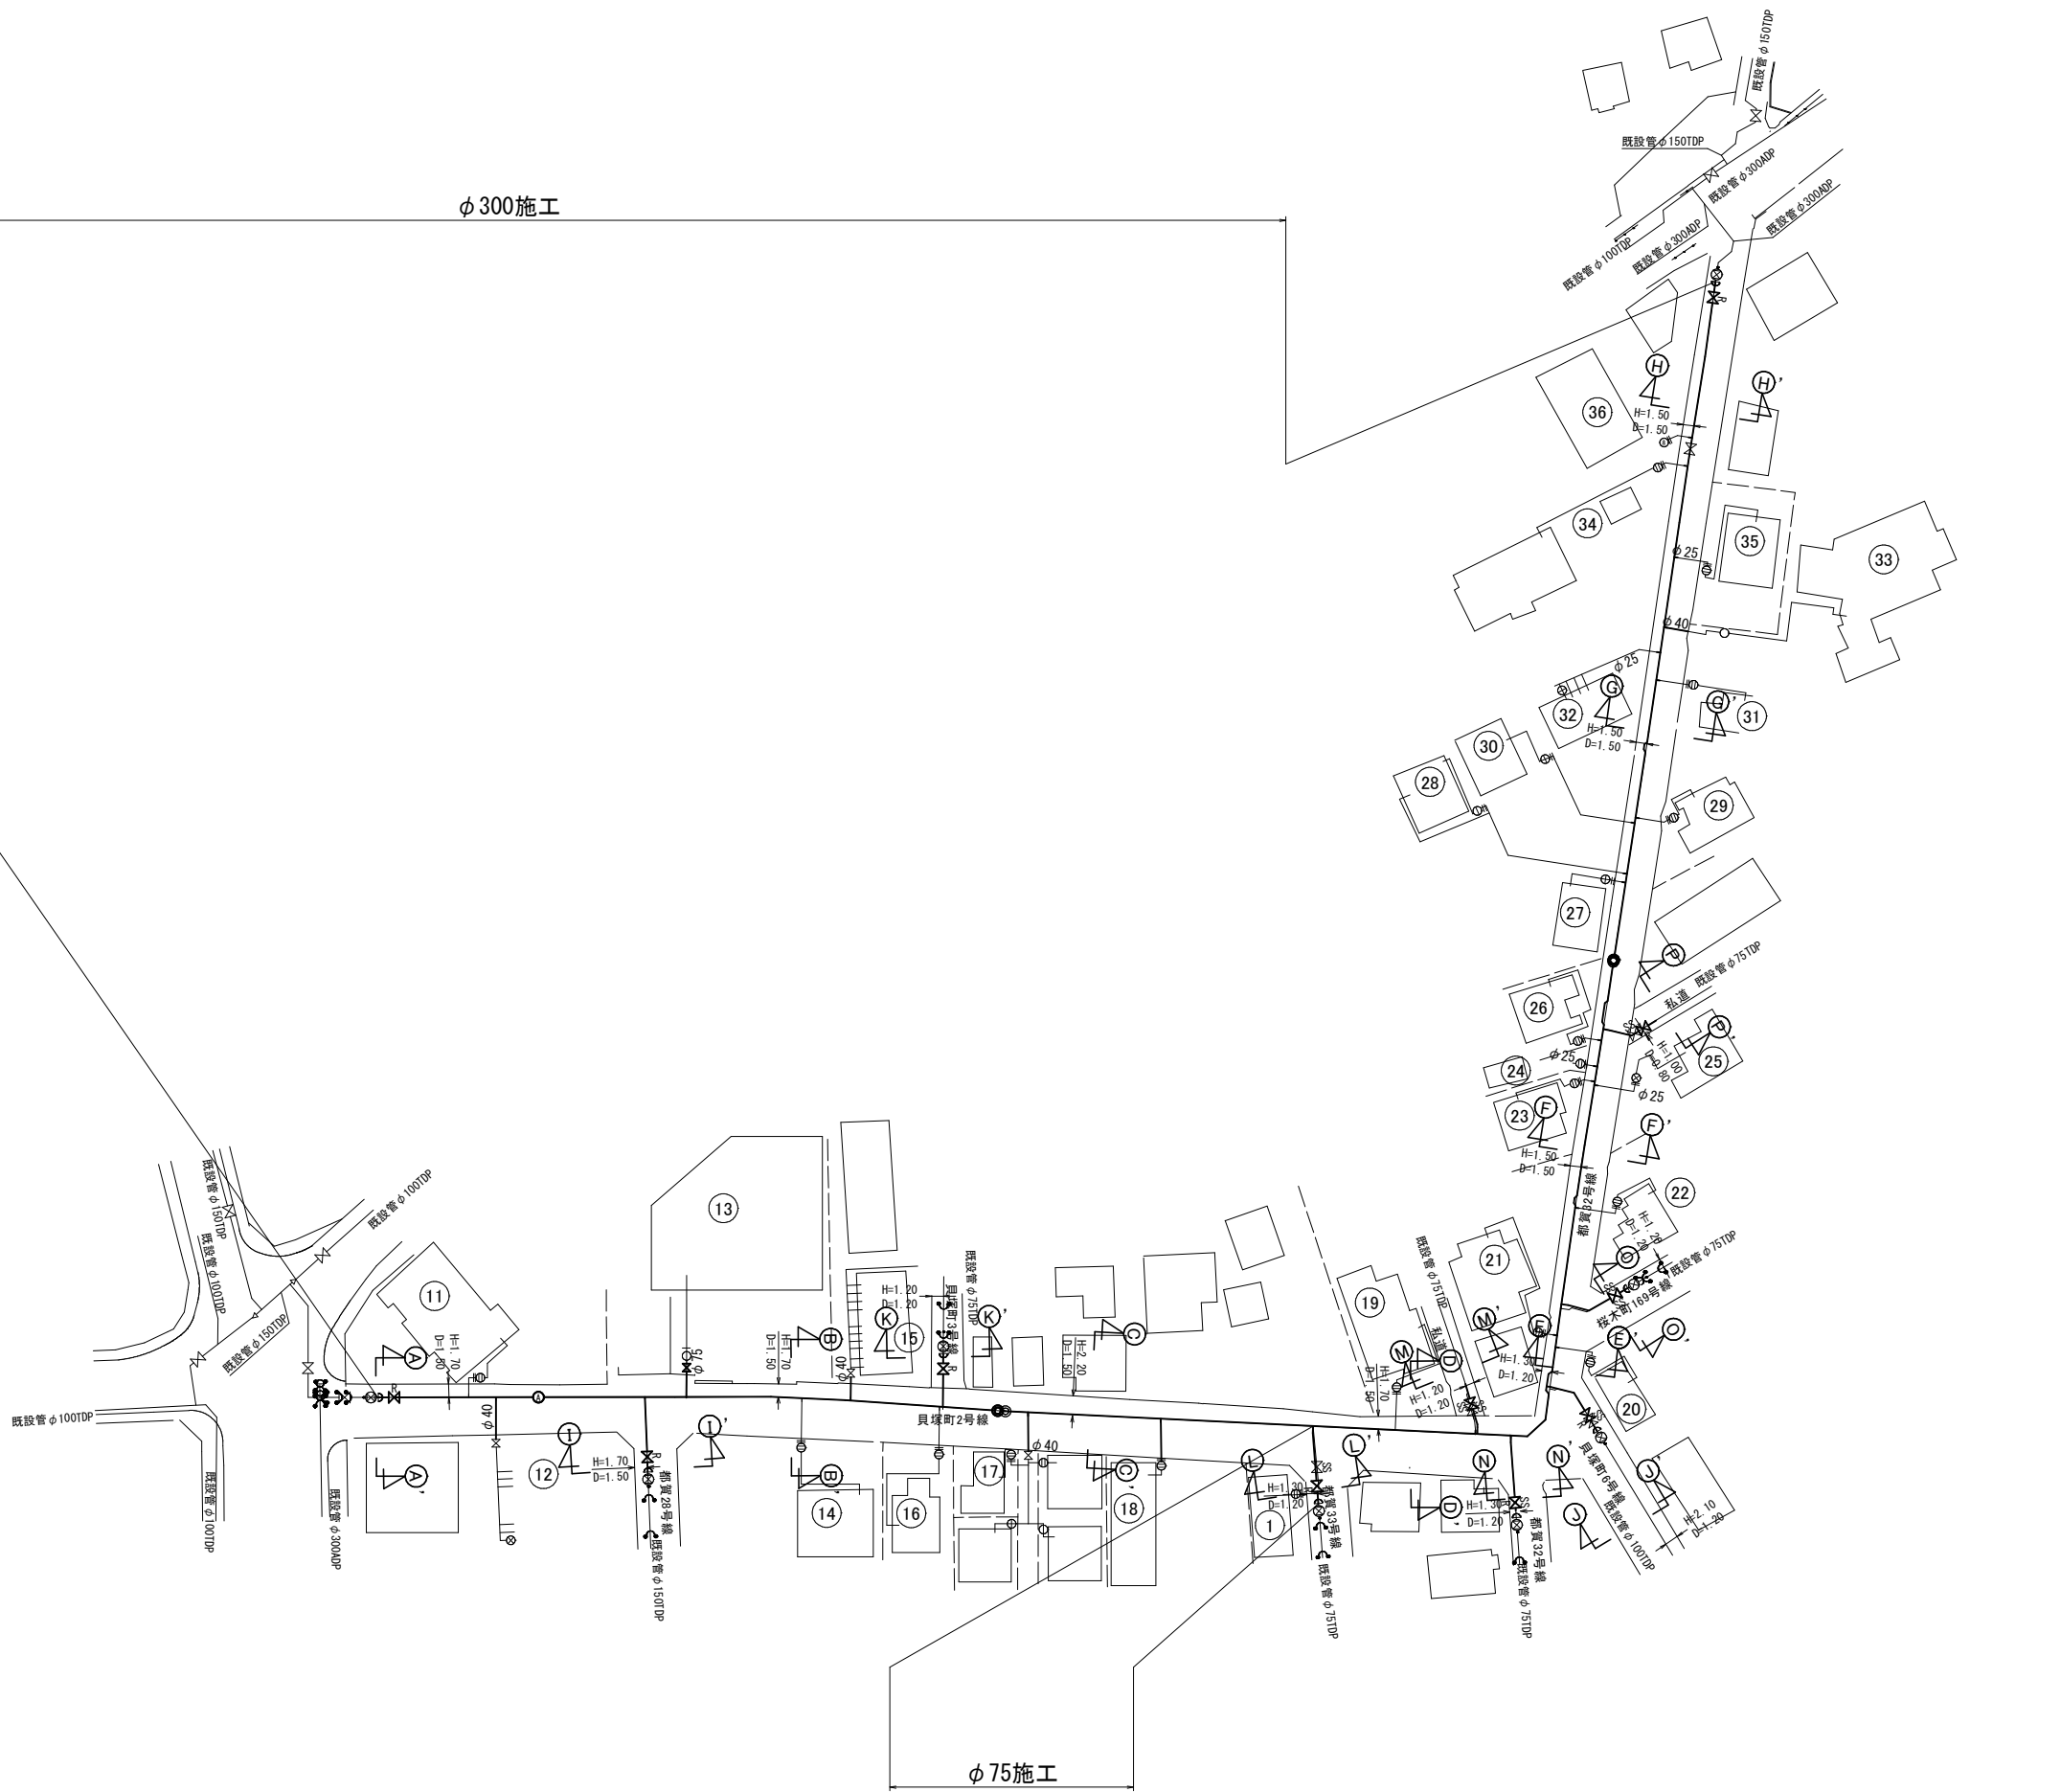

工 事 名 称	千葉県若葉区都賀5丁目2番地先配水管整備工事				
図 面 名 称	給水切替平面図 (1/2)				
図 面 枚 数	17 葉 中 15		縮 尺		1:500
完 成 区 画 記 号	令和 年 月 日	工事番号		水千8・9第19号	
区 画 記 号	K-13		千葉県企業局		
整理番号			施工業者		
所 長	次 長	課 長	設 計	製 図	
所 長	次 長	課 長	監 督	製 図	


給水切替平面図 (2/2) S=1:500

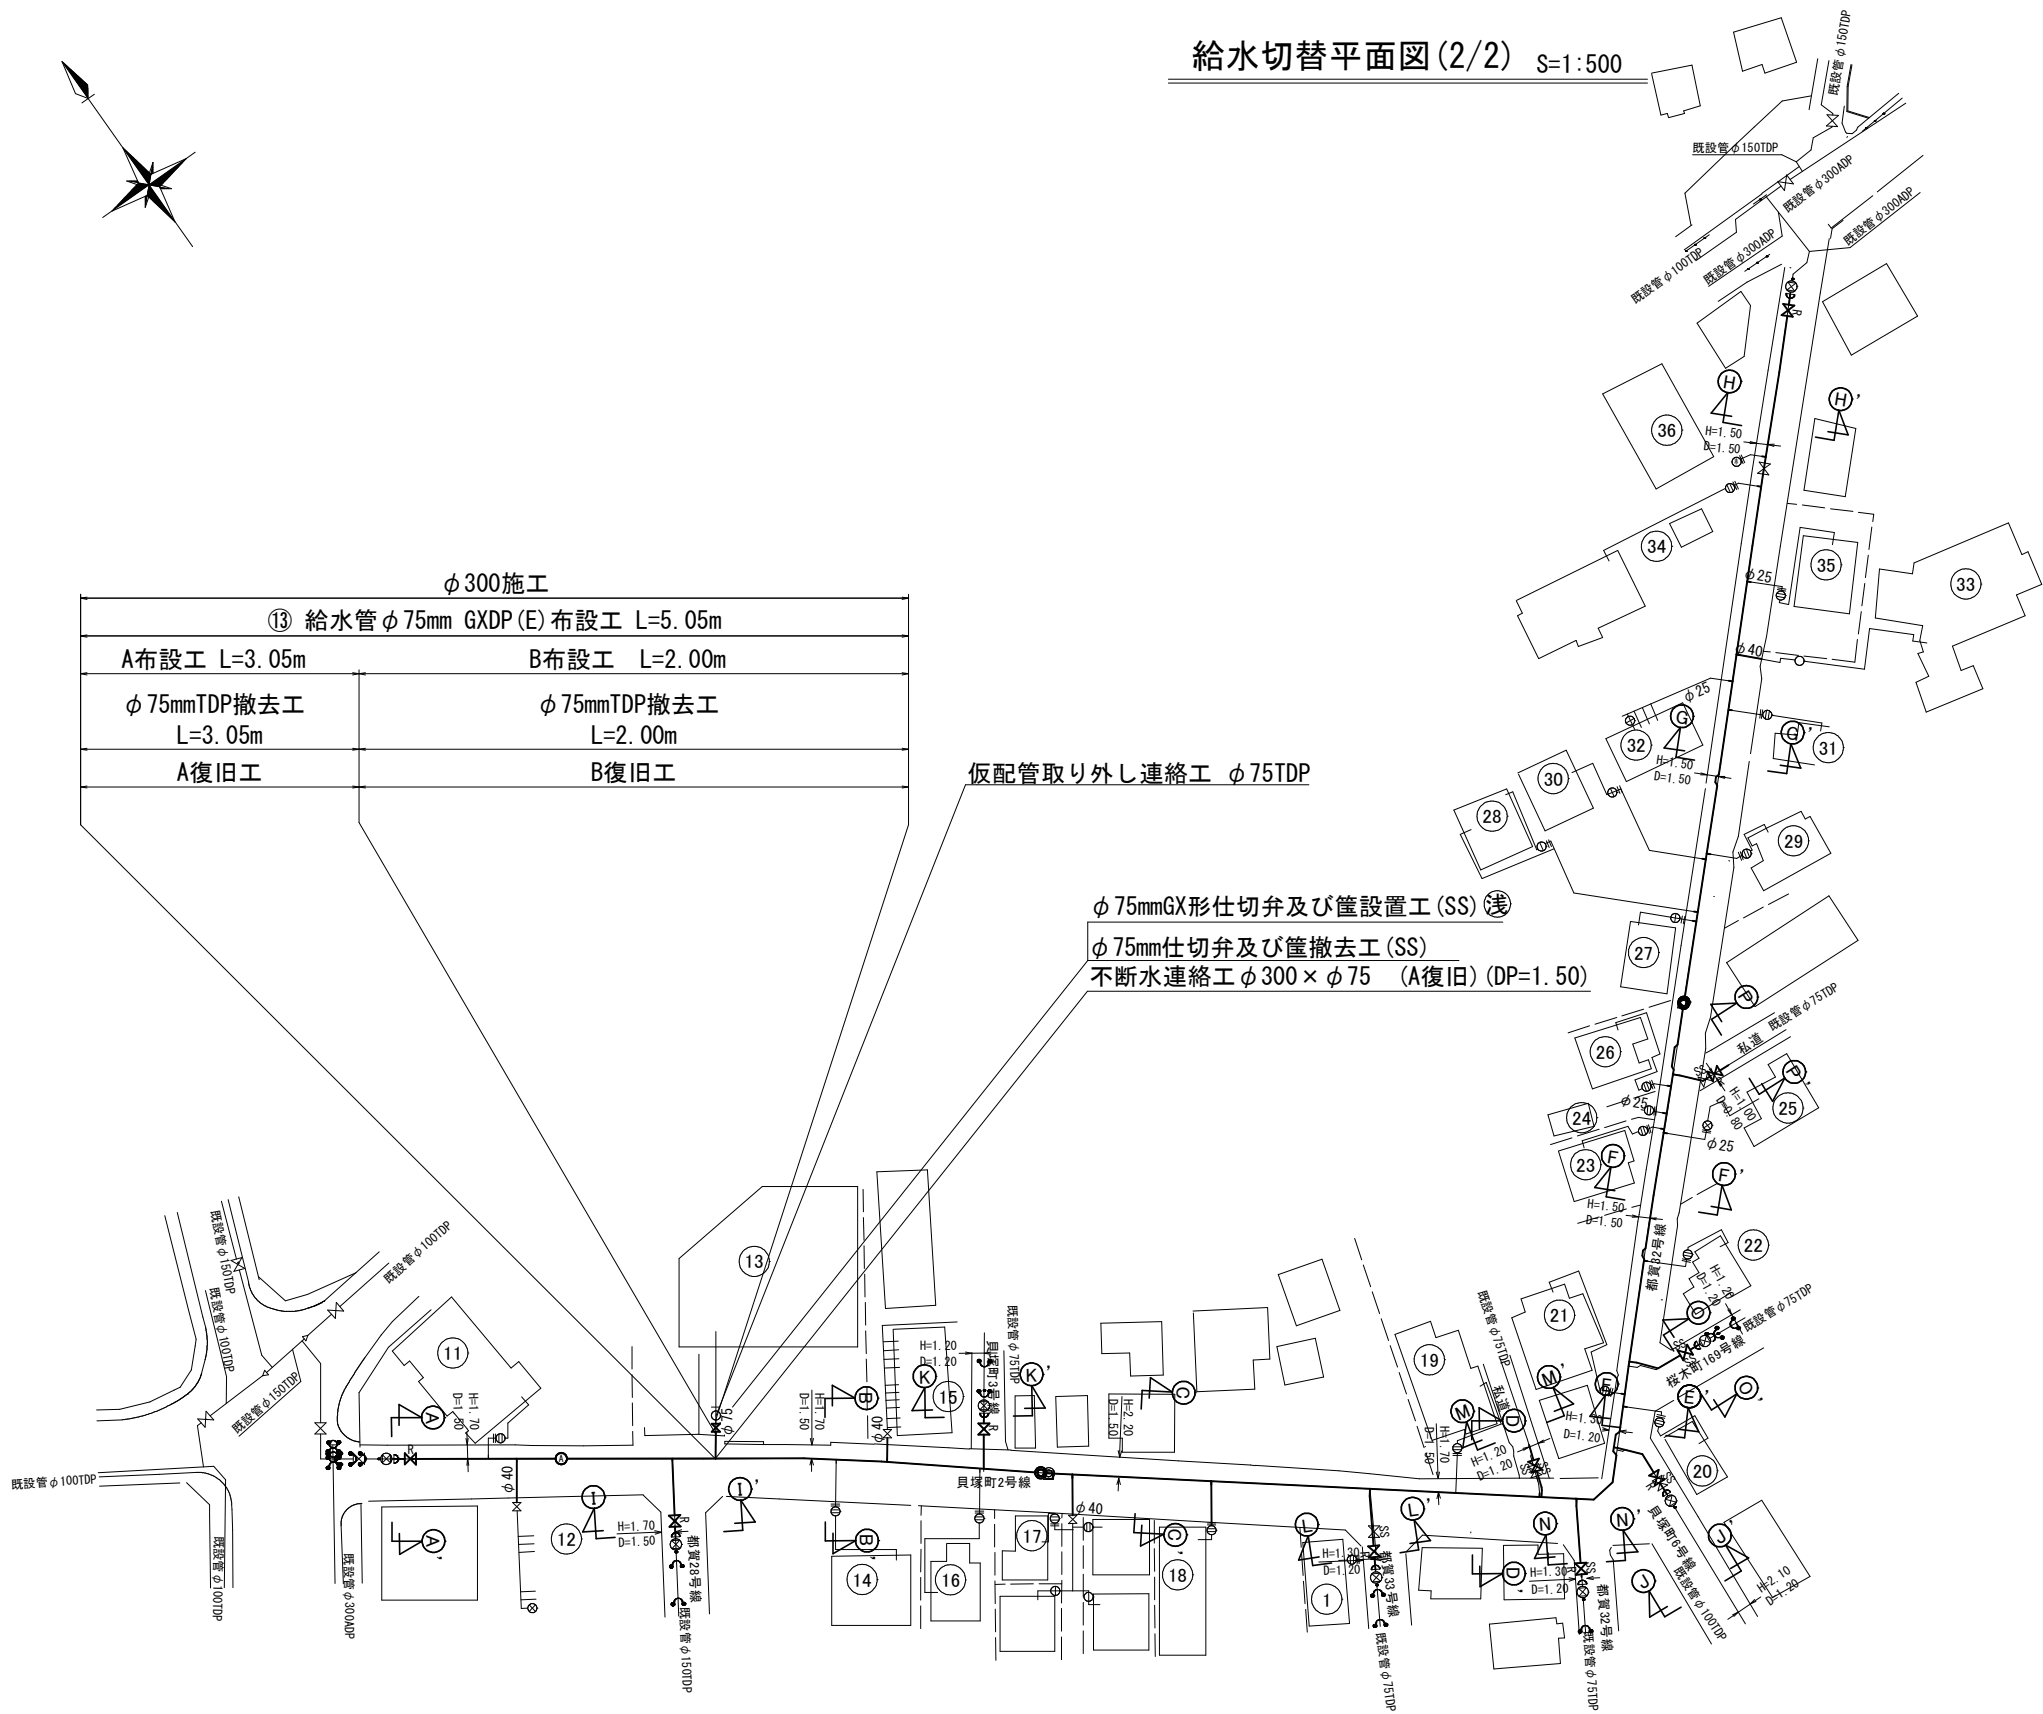


給水管切替布設延長集計表

施工総延長	施工 形態	布設工			新設管	撤去管			既設管	舗装	埋戻	掘削	仕切弁		備 考
		布設工	管種	延長	土被り	口径	管種	延長	土被り	種別	材料	形態	設置	撤去	
φ300施工 φ75GXDPE布設工 L=5.05m φ75TDP撤去工 L=5.05m	昼間	A	GXDP	3.05	1.50	φ75	TDP	3.05	1.50	A	改良土	機械	1 (SS) (注)	1 (SS)	仮配管取外し連絡工φ75TDP 不断水連絡工φ300×φ75 (A復旧) (DP=1.50)
	昼間	B	GXDP	2.00	0.90	φ75	TDP	2.00	0.90	B	改良土	機械			

⑬給水管切替詳細図

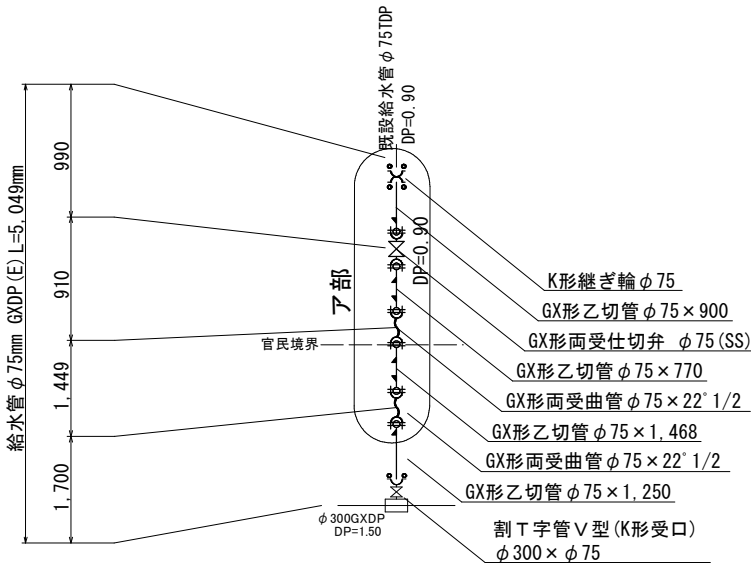

ア部詳細図


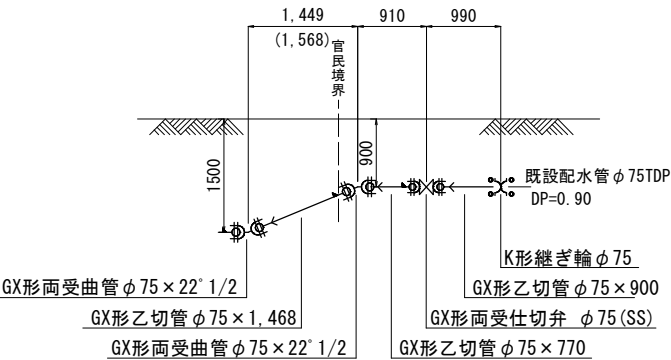


工 事 名	千葉市若葉区都賀5丁目2番地先配水管整備工事				
図 面 名	給水切替平面図 (2/2)				
図 面 枚 数	17	葉 中	16	縮 尺	1:500
完 成 日	令和	年	月	日	工事番号 水千8・9第19号
区 画 記 号	K-13 千葉県企業局				
整理番号	施工業者				
所 長	次 長	課 長	設 計	製 図	
所 長	次 長	課 長	監 督	製 図	


給水切替一覽表

[illegible]


宅地内復旧図 S=1:20

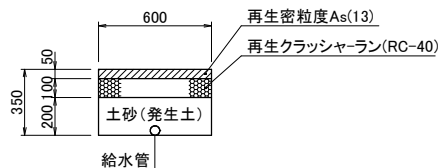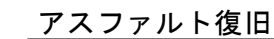

コンクリート復旧

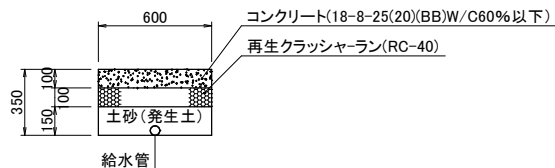

タイル復旧

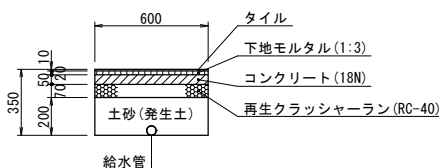

宅地内復旧集計表

施 工	宅内状況			合 計
	As	Co	タイル	
φ300	3	1	1	5
合 計	3	1	1	5

工 事 名 称	千葉市若葉区都賀5丁目2番地先配水管整備工事					
工 面 名 称	給水切替一覽表・宅内復旧図					
工 面 名 称	宅地内復旧集計表					
図 数	17 葉 中	17	縮 尺	—		
完 成 区 画	令和 年 月	日	工事番番	水千8・9第19号		
記 号	K-13 千葉 県 企 業 局					
整理番号			施工業者			
所長	次長	課長	設計		製図	
所長	次長	課長	監督		製図	

仮配管集計表

施工延長	施工形態	仮配管工	仮配管口径	延長	舗装種別	連絡箇所	仮設仕切弁	仮設消火栓	備 考		
φ 75施工 φ 75仮配管工 L=62.47m	屋間	A	φ 75	33.18	A	ク	1		不断水連絡工	φ 75TDP × φ 75 (A復旧) (DP=1.20)	2箇所
	屋間	B	φ 75	24.09	B	エ・ウ・オ・カ	4		不断水連絡工	φ 75TDP × φ 75 (B復旧) (DP=1.20)	2箇所
	屋間	C	φ 75	5.20	C	ケ	1		仮配管用連絡工	φ 75TDP (B復旧) (DP=1.20)	1箇所
									仮配管用連絡工	φ 75TDP (C復旧) (DP=1.20)	1箇所
									仮設不断水止水栓設置工	φ 75TDP (A復旧) (DP=1.20) (残置)	2箇所
									仮設不断水止水栓設置工	φ 75TDP (B復旧) (DP=1.20) (残置)	2箇所
									単独栓設置工	φ 75TDP (A復旧) (DP=1.20)	2箇所
									単独栓設置工	φ 75TDP (B復旧) (DP=1.20)	2箇所
									離脱防止金具設置工	φ 75TDP (A復旧) (DP=1.20)	3箇所
									離脱防止金具設置工	φ 75TDP (B復旧) (DP=1.20)	3箇所
φ 100施工 φ 75仮配管工 L=12.33m	屋間	A	φ 75	12.33	A	キ	1		不断水連絡工	φ 100TDP × φ 75 (A復旧) (DP=1.20)	1箇所
									仮設不断水止水栓設置工	φ 100TDP (A復旧) (DP=1.20) (残置)	1箇所
									単独栓設置工	φ 100TDP (A復旧) (DP=1.20)	1箇所
									離脱防止金具設置工	φ 100TDP (A復旧) (DP=1.20)	1箇所
φ 150施工 φ 100仮配管工 L=12.79m	屋間	A	φ 100	12.79	A	イ	1		不断水連絡工	φ 150TDP × φ 100 (A復旧) (DP=1.20)	1箇所
									仮設不断水止水栓設置工	φ 150TDP (A復旧) (DP=1.20)	1箇所
									単独栓設置工	φ 150TDP (A復旧) (DP=1.20)	1箇所
									離脱防止金具設置工	φ 150TDP (A復旧) (DP=1.20)	2箇所
φ 300施工 φ 150 × 2条仮配管工 L=329.25m (658.5m)	屋間	A	φ 150 × 2条	329.25	A	ア・コ	4	4	不断水連絡工	φ 300ADP × φ 200 (A復旧) (DP=1.50)	2箇所
									仮設不断水止水栓設置工	φ 300ADP (A復旧) (DP=1.50)	2箇所
									単独栓設置工	φ 300ADP (A復旧) (DP=1.50)	2箇所
									二ツ割特殊押輪設置工	φ 300ADP (D復旧) (DP=1.50)	3箇所
									二ツ割特殊押輪設置工	φ 300ADP (D復旧) (DP=1.50) (土工事なし)	4箇所
									二ツ割特殊押輪設置工	φ 300ADP (A復旧) (DP=1.50)	1箇所

※ 管種

φ 100以下は、SGP-VBまたはSGP-PBとする。
φ 150以上は、SGP-VBとする。

※ 水替工

仮配管連絡箇所
仮配管ドレーンは、適宜設置すること。

※ストップバルブ及び洗浄用ドレーンは、適宜設置すること。

※下記仮配管工の舗装版切断が両側となる延長を示す。

φ 300施工 A仮配管工 L=160.0m

仮配管連絡タイプ別集計表


施 工	ヶ 所	タイプ	既設管口径(1)	既設管口径(2)	仮配管口径
φ 75施工	ウ・エ・カ・ク	H	φ 75TDP		φ 75
	オ・ケ	D	φ 75TDP		φ 75
φ 100施工	キ	H	φ 100TDP		φ 75
φ 150施工	イ	H	φ 150TDP		φ 100
φ 300施工	ア・コ	H	φ 300ADP		φ 150 × 2条

仮配管施工図(参考)

工 事 名 称	千葉県若葉区都賀5丁目2番地先配水管整備工事				
図 面 名 称	仮配管集計表 仮配管連絡タイプ別集計表				
図 面 枚 数	13 葉 中 1	縮 尺	—		
完 成 区 画 記 号	令和 年 月 日工事番号	水千8・9第19号	千葉県企業局		
整理番号			施工業者		
所 長	次 長	課 長	設 計	製 図	
所 長	次 長	課 長	監 督	製 図	

仮配管平面図(1/3) S=1:500



KEY PLAN

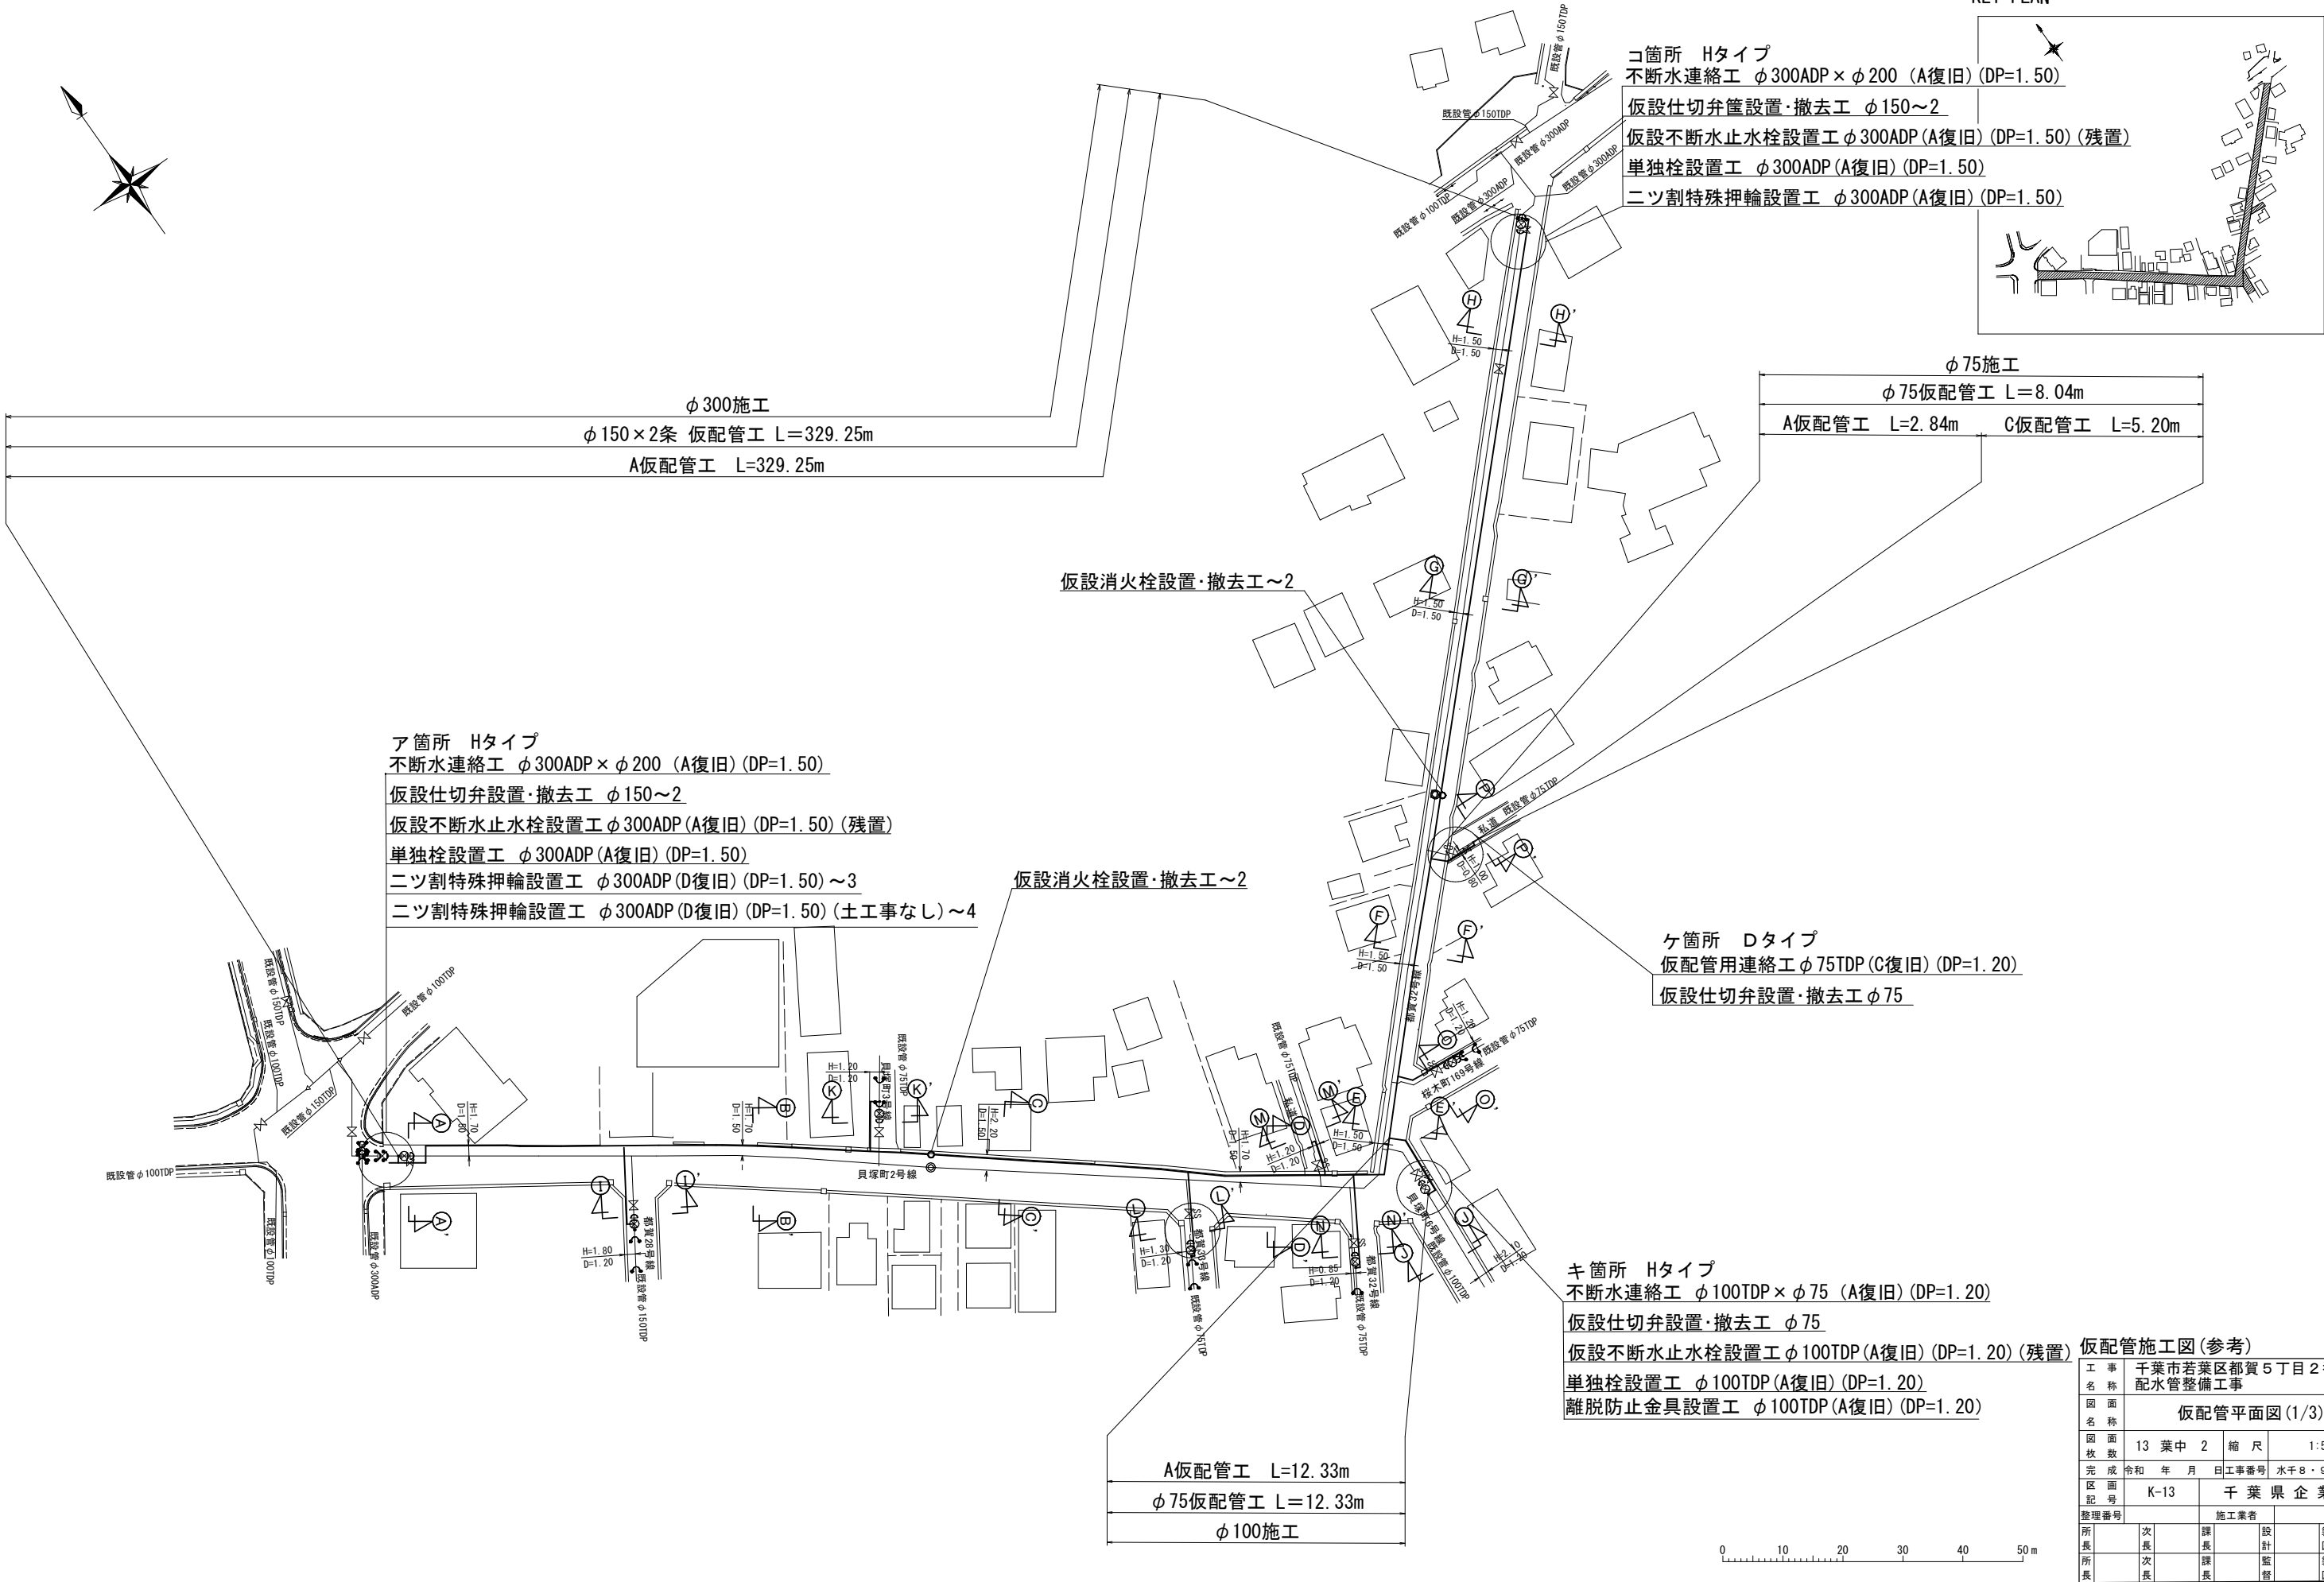

仮配管施工図(参考)					
工 事 名 称	千葉市若葉区都賀5丁目2番地先配水管整備工事				
図 面 名 称	仮配管平面図(1/3)				
図 面 枚 数	13 葉 中 2	縮 尺	1:500		
完 成 日	令和 年 月 日	工事番号	水千8・9第19号		
区 画 記 号	K-13	千葉県企業局			
整理番号	施工業者				
所 長	次 長	課 長	設 計	製 図	
所 長	次 長	課 長	監 督	製 図	

仮配管平面図 (2/3) S=1:500

KEY PLAN

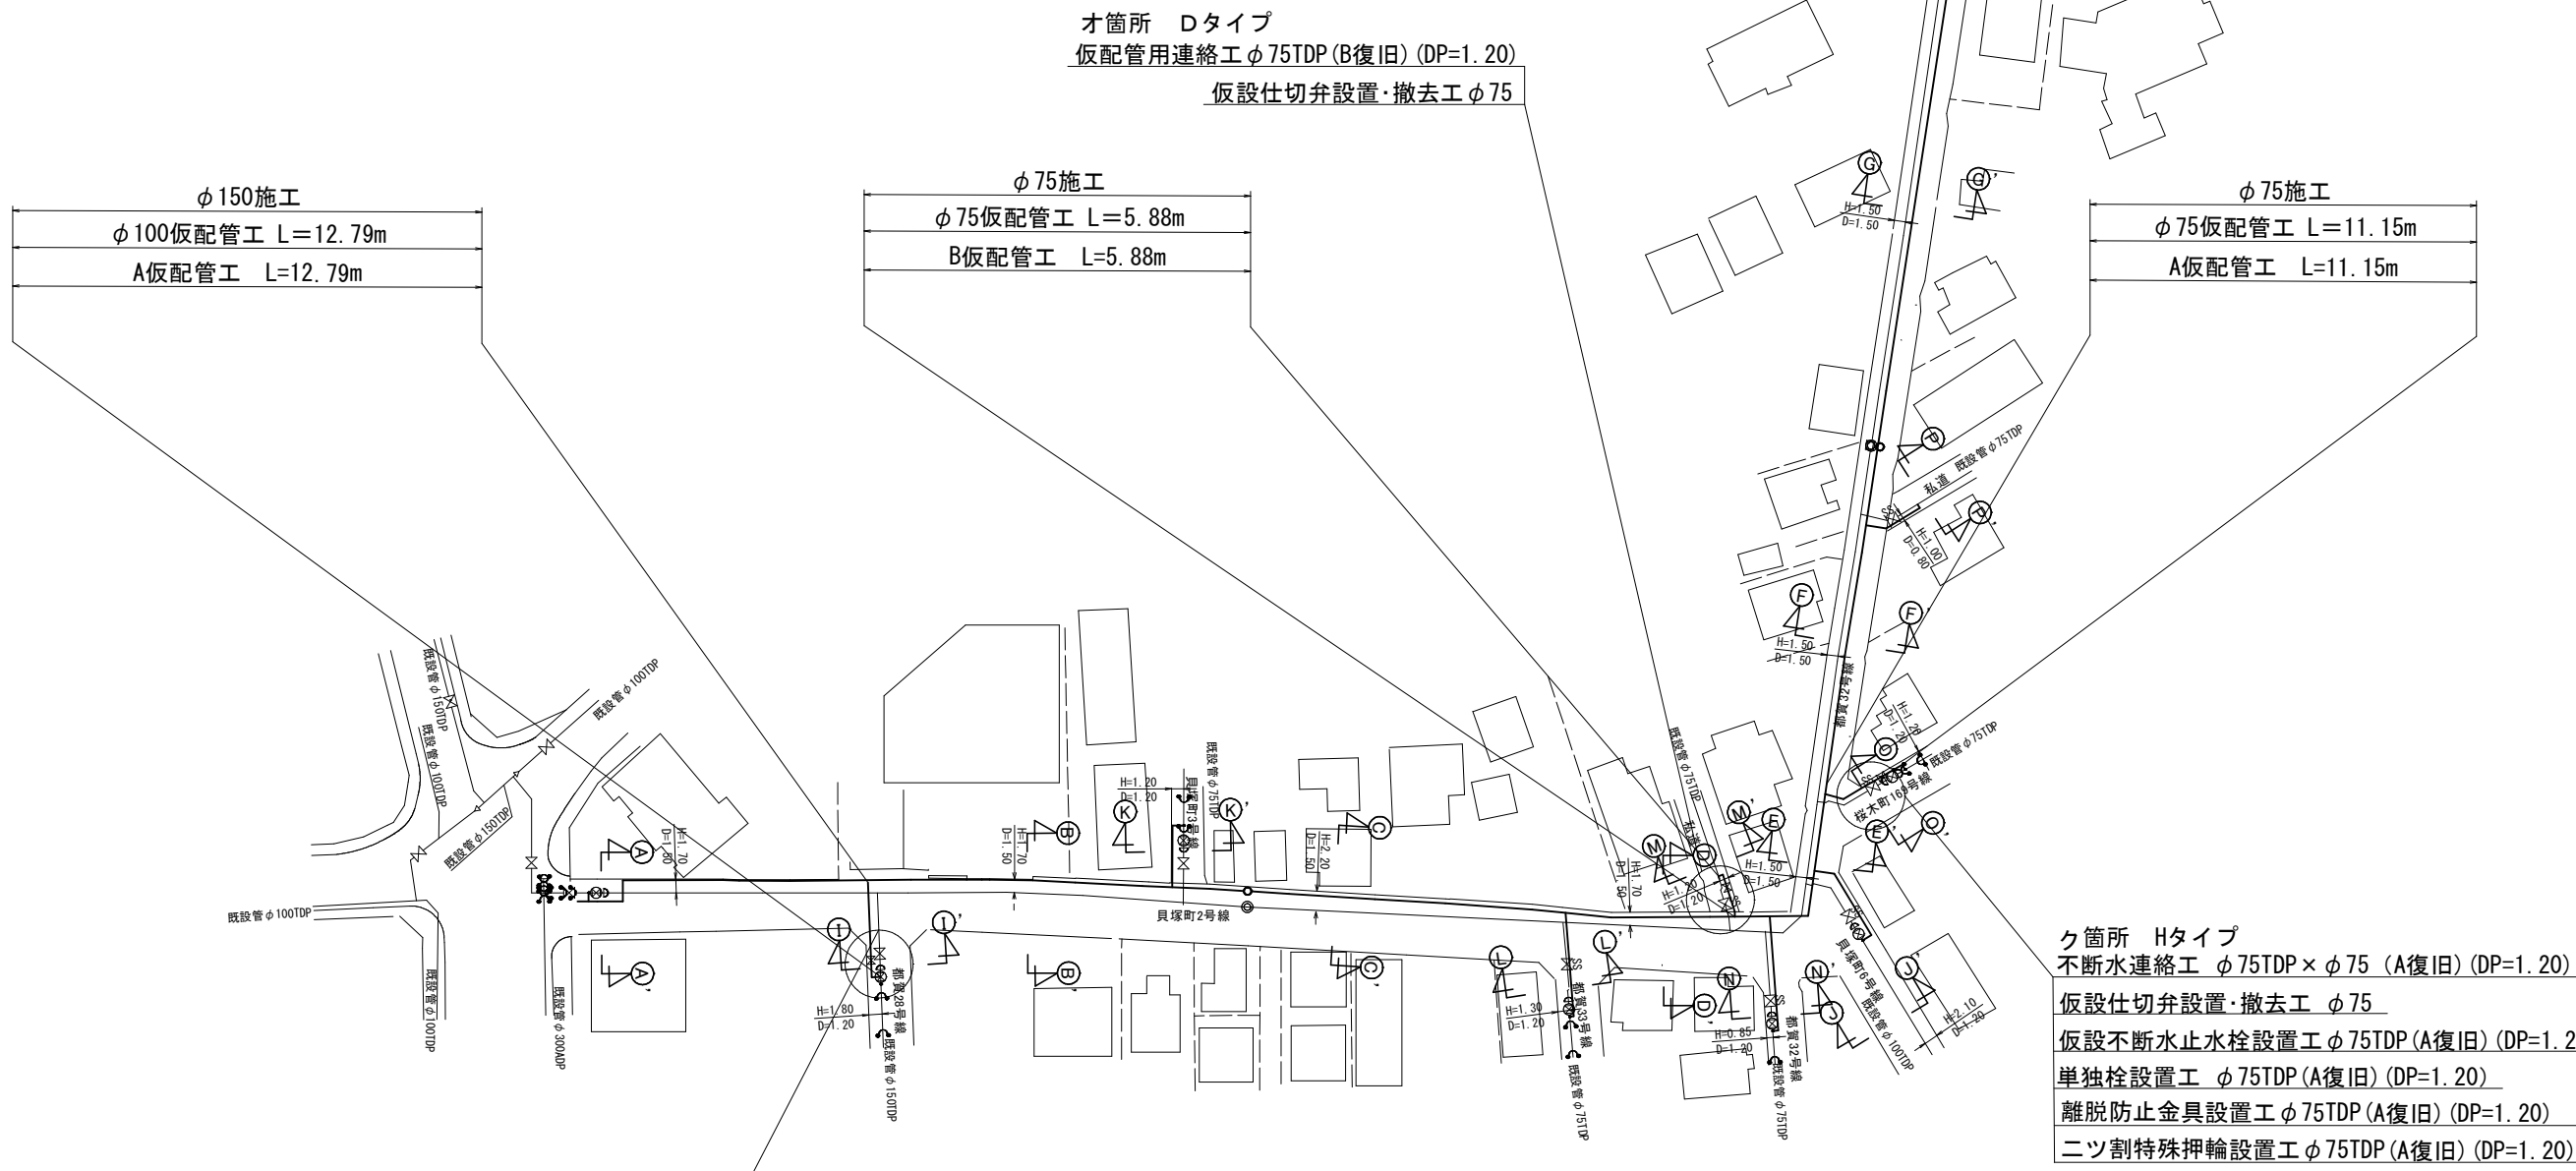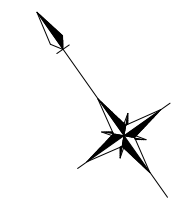

イ箇所 Hタイプ
不断水連絡工 φ150TDP × φ100 (A復旧) (DP=1.20)
仮設仕切弁設置・撤去工 φ100
仮設不断水止水栓設置工 φ150TDP (A復旧) (DP=1.20) (残置)
単独栓設置工 φ150TDP (A復旧) (DP=1.20)
離脱防止金具設置工 φ150TDP (A復旧) (DP=1.20) ~2



ク箇所 Hタイプ
不断水連絡工 φ75TDP × φ75 (A復旧) (DP=1.20)
仮設仕切弁設置・撤去工 φ75
仮設不断水止水栓設置工 φ75TDP (A復旧) (DP=1.20) (残置)
単独栓設置工 φ75TDP (A復旧) (DP=1.20)
離脱防止金具設置工 φ75TDP (A復旧) (DP=1.20)
ニツ割特殊押輪設置工 φ75TDP (A復旧) (DP=1.20) ~2



仮配管施工図(参考)						
工 事 名 称	千葉市若葉区都賀5丁目2番地先配水管整備工事					
図 面 名 称	仮配管平面図 (2/3)					
図 面 枚 数	13 葉 中 3		縮 尺		1:500	
完 成 日	令和 年 月 日	工事番号		水千8・9第19号		
区 画 記 号	K-13		千葉県企業局			
整理番号	施工業者					
所 長	次 長		課 長	設 計		製 図
所 長	次 長		課 長	監 督		製 図

仮配管平面図 (3/3) S=1:500

KEY PLAN

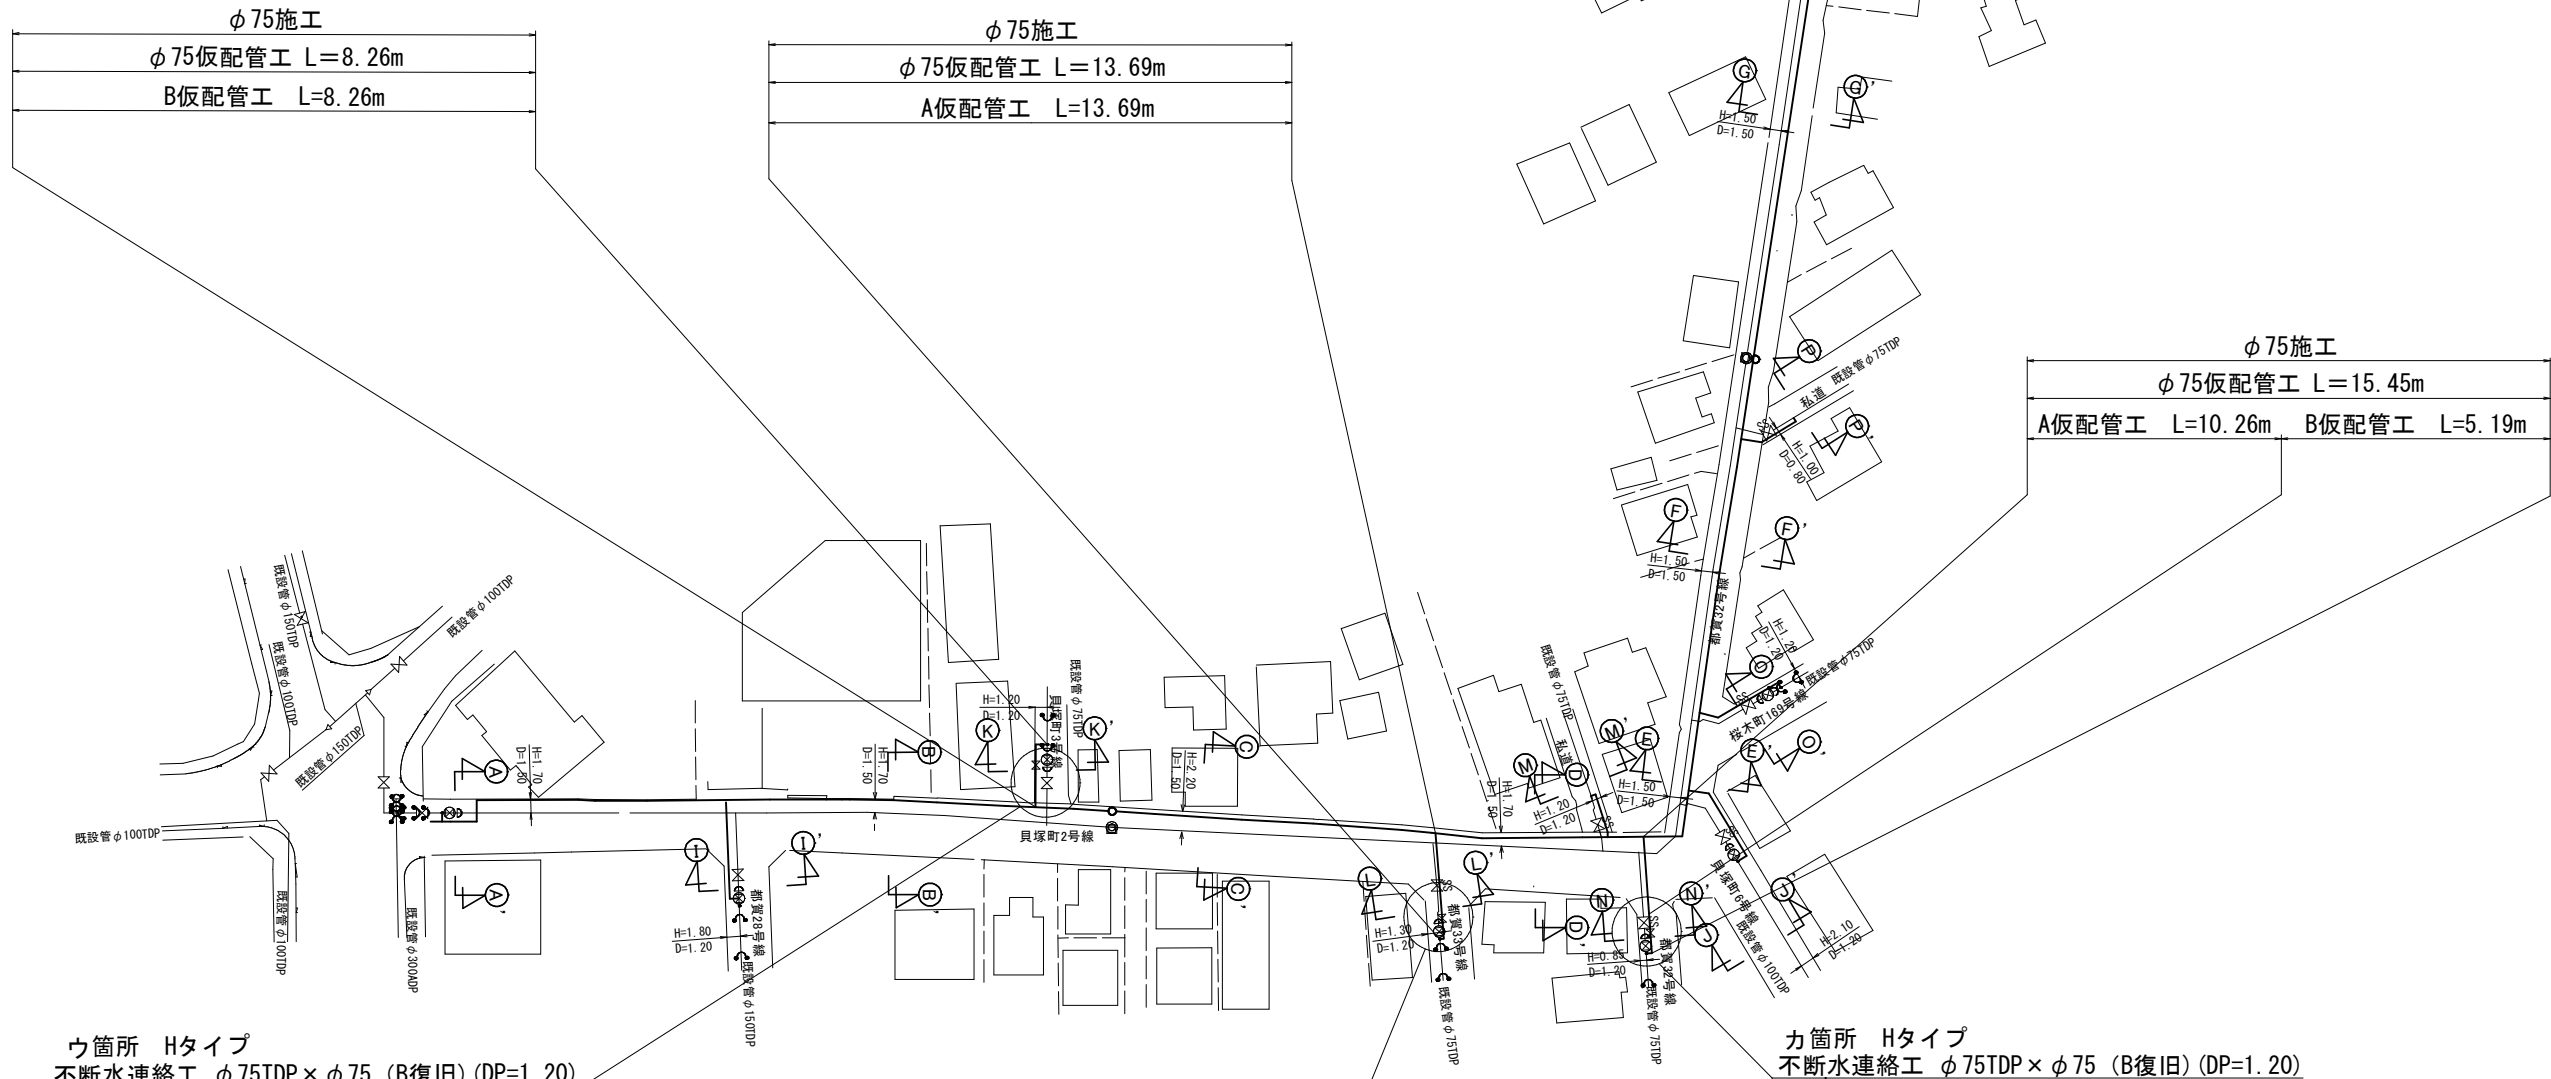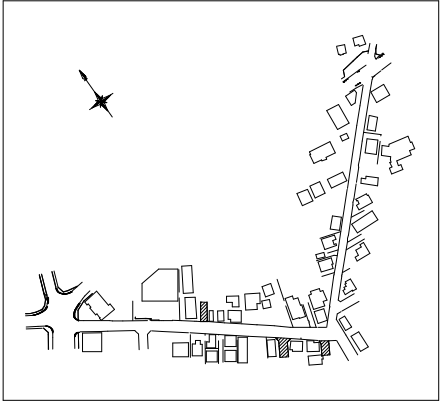

ウ箇所 Hタイプ
不断水連絡工 φ75TDP × φ75 (B復旧) (DP=1.20)
仮設仕切弁篋設置・撤去工 φ75
仮設不断水止水栓設置工 φ75TDP (B復旧) (DP=1.20) (残置)
単独栓設置工 φ75TDP (B復旧) (DP=1.20)
離脱防止金具設置工 φ75TDP (B復旧) (DP=1.20) ~2









エ箇所 Hタイプ
不断水連絡工 φ75TDP × φ75 (A復旧) (DP=1.20)
仮設仕切弁篋設置・撤去工 φ75
仮設不断水止水栓設置工 φ75TDP (A復旧) (DP=1.20) (残置)
単独栓設置工 φ75TDP (A復旧) (DP=1.20)
離脱防止金具設置工 φ75TDP (A復旧) (DP=1.20) ~2

カ箇所 Hタイプ
不断水連絡工 φ75TDP × φ75 (B復旧) (DP=1.20)
仮設仕切弁篋設置・撤去工 φ75
仮設不断水止水栓設置工 φ75TDP (B復旧) (DP=1.20) (残置)
単独栓設置工 φ75TDP (B復旧) (DP=1.20)
離脱防止金具設置工 φ75TDP (B復旧) (DP=1.20)











仮配管施工図 (参考)					
工 事 名 称	千葉市若葉区都賀5丁目2番地先配水管整備工事				
図 面 名 称	仮配管平面図 (3/3)				
図 面 枚 数	13 葉 中 4		縮 尺	1:500	
完 成 日	令和	年	月	日	工事番号
区 画 記 号	K-13		千葉 県 企 業 局		
整理番号	施 工 業 者				
所 長	次 長	課 長	設 計		製 図
所 長	次 長	課 長	監 督		製 図

仮配管横断面図(1/2) S=1:50

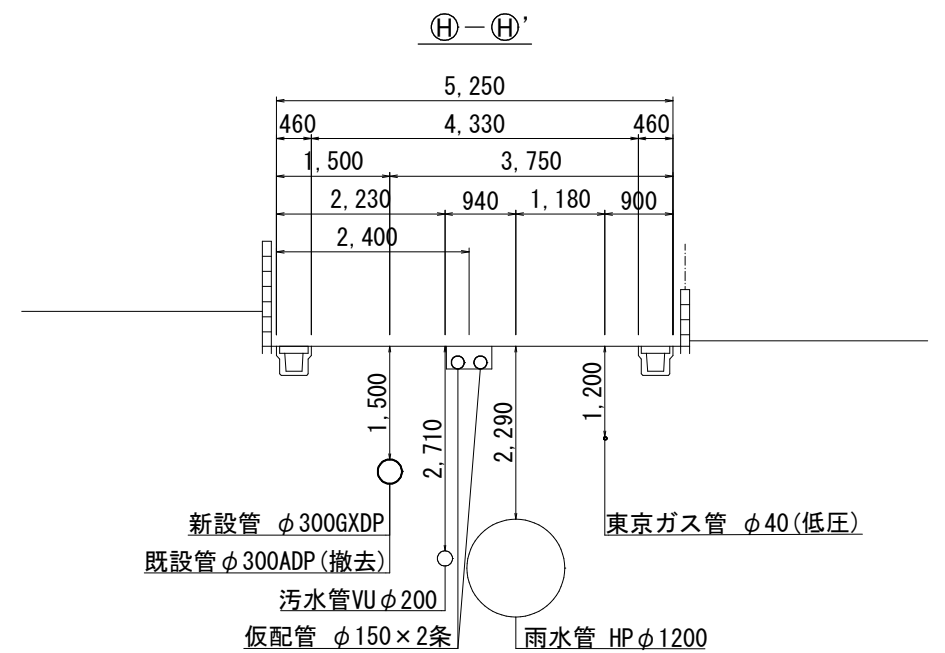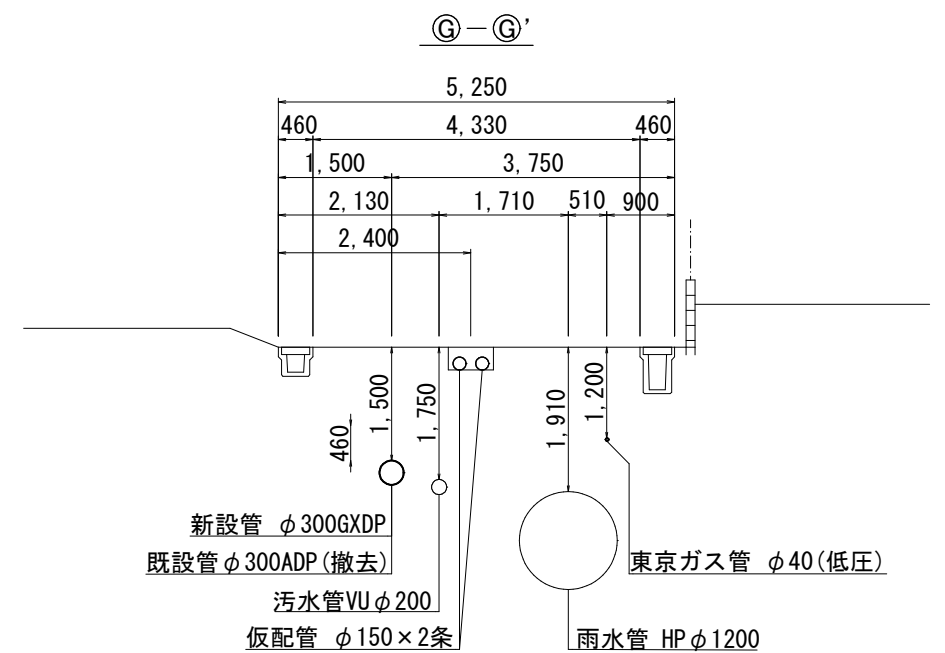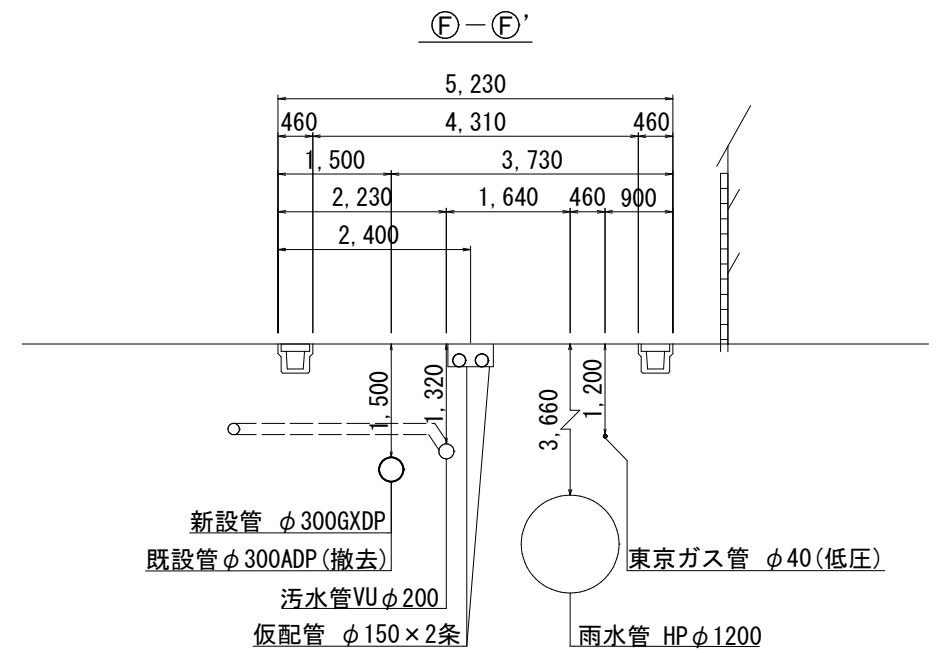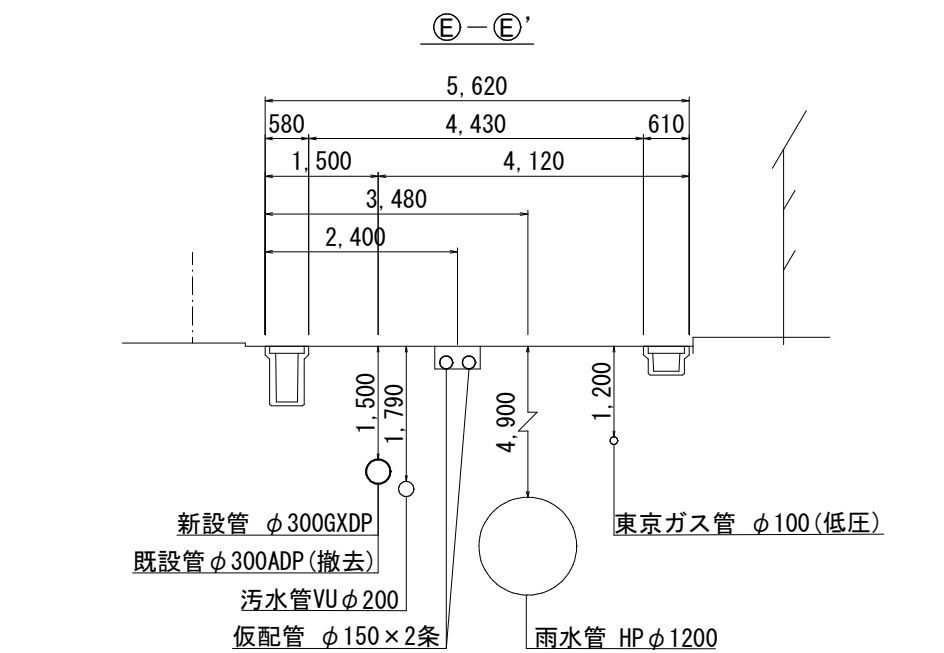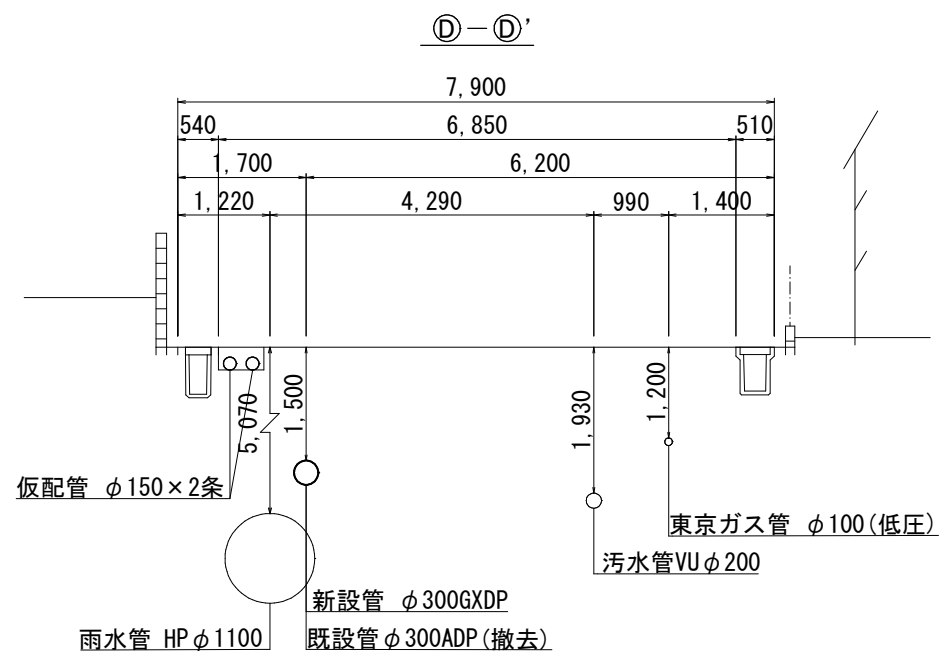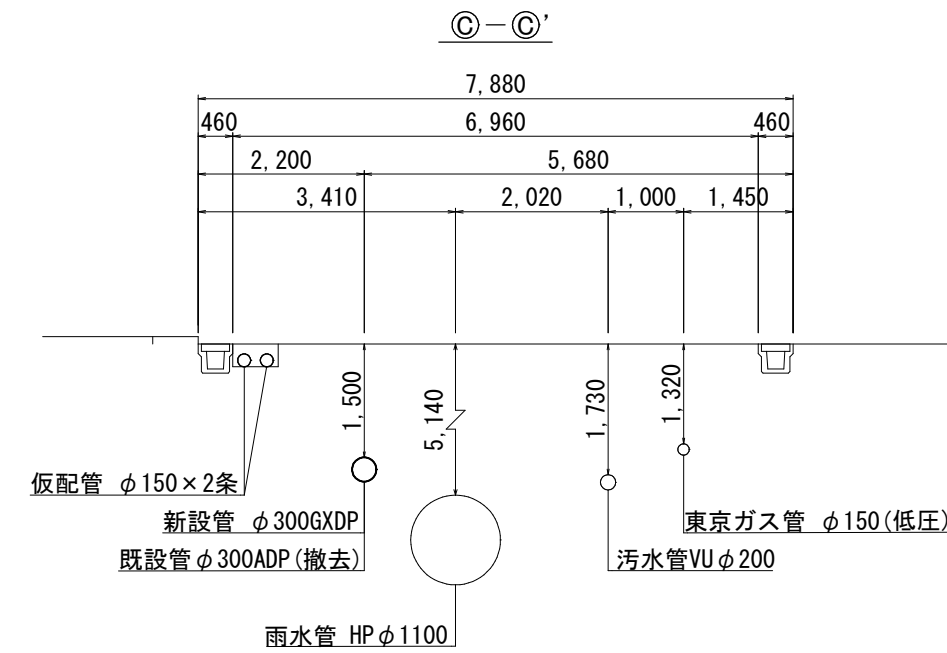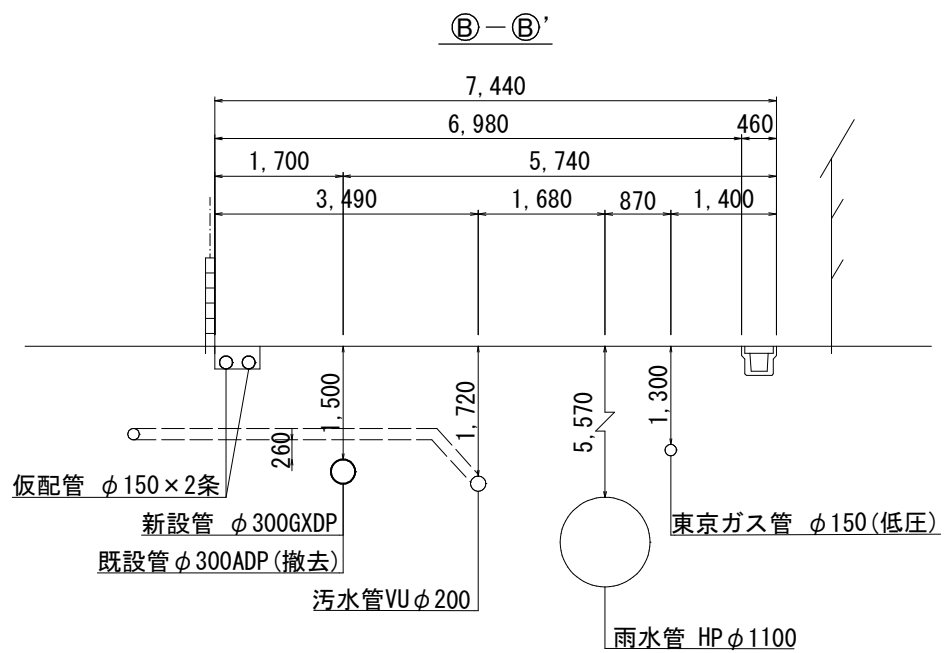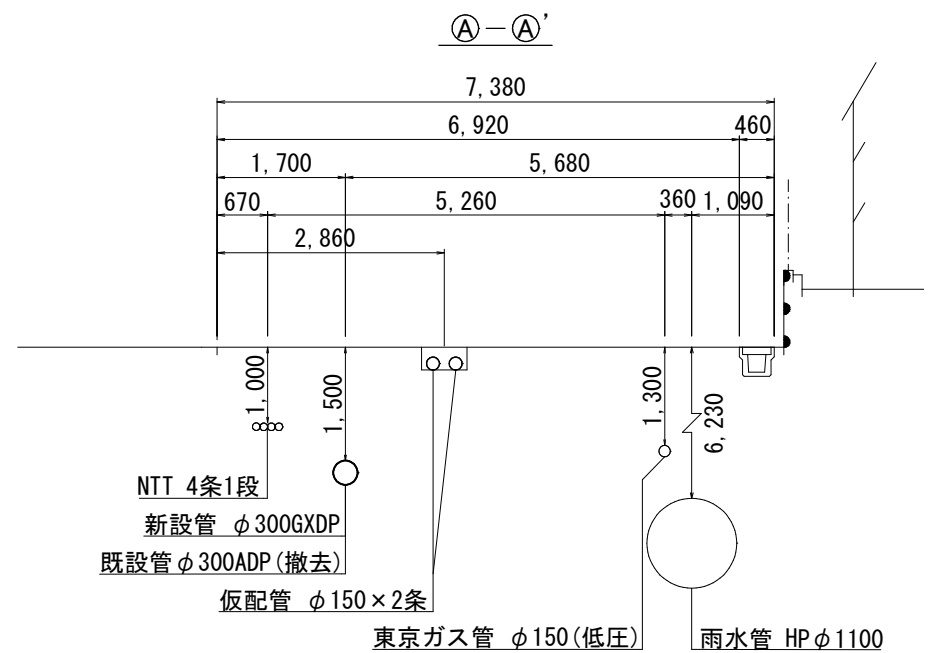

仮配管施工図(参考)				
工 事 名 称	千葉県若葉区都賀5丁目2番地先配水管整備工事			
図 面 名 称	仮配管横断面図(1/2)			
図 面 枚 数	13 葉 中 5	縮 尺	1:50	
完 成 区 画 記 号	令和 年 月 日	工事番号	水千8・9第19号	
整理番号	K-13	千葉県企業局		
所 長	次 長	課 長	設 計	製 図
所 長	次 長	課 長	監 督	製 図


仮配管横断面図 (2/2) S=1:50

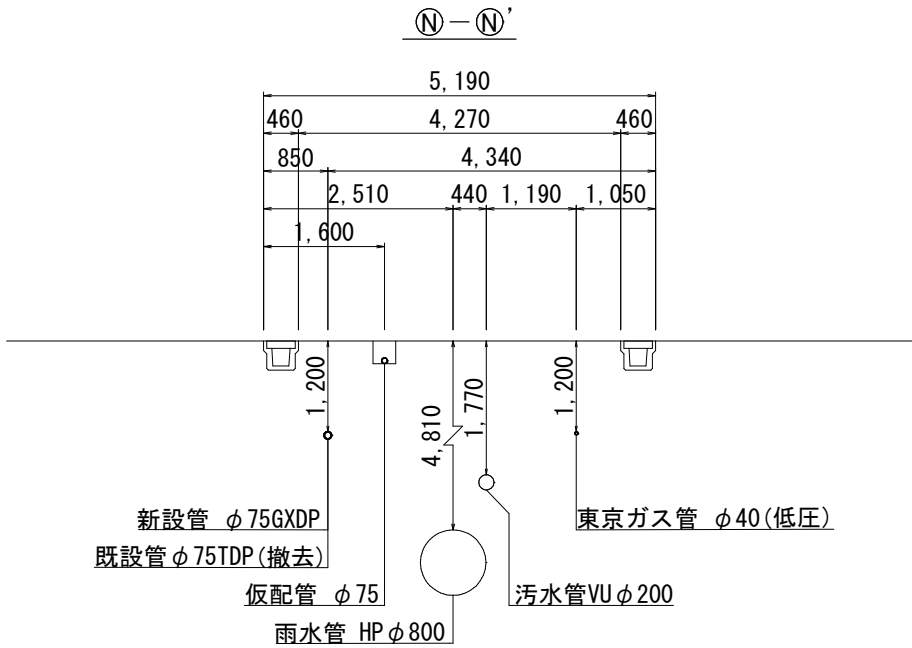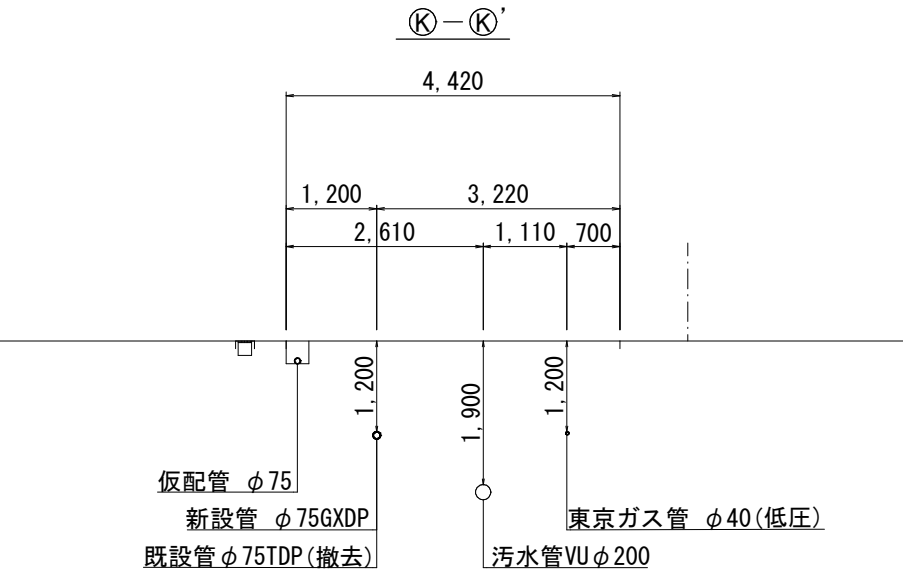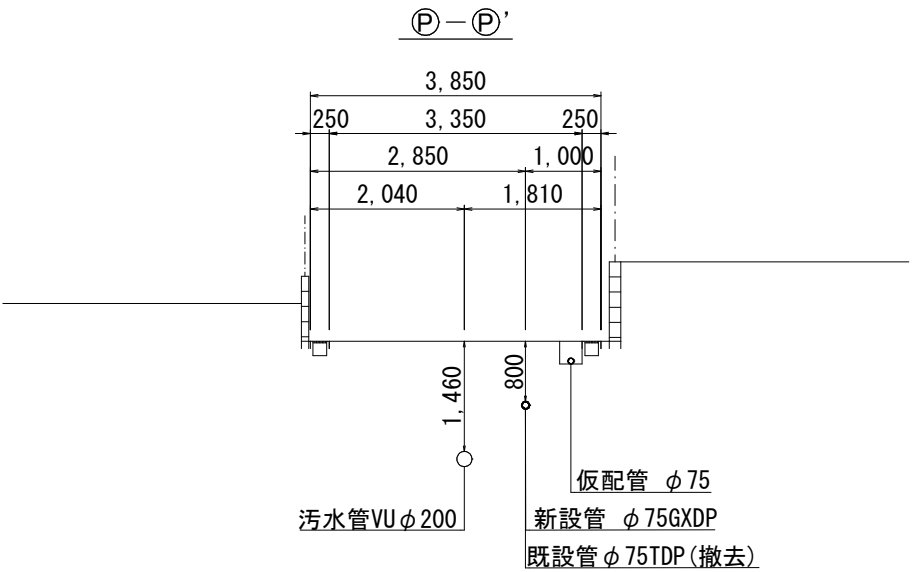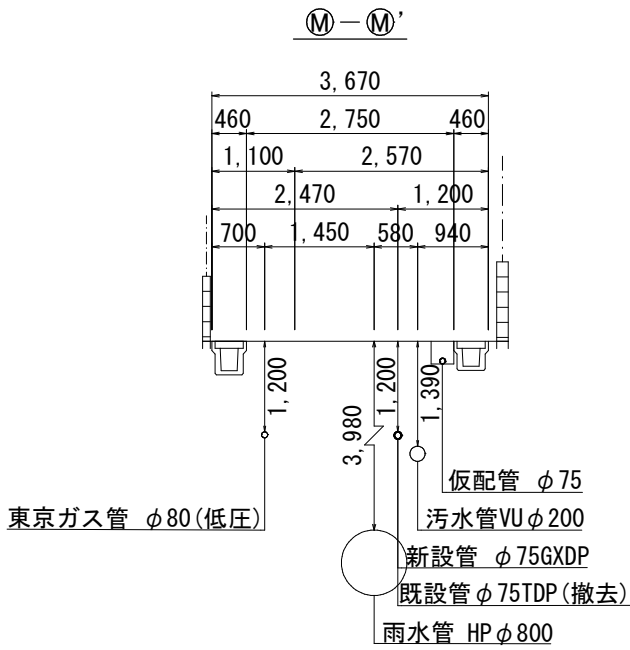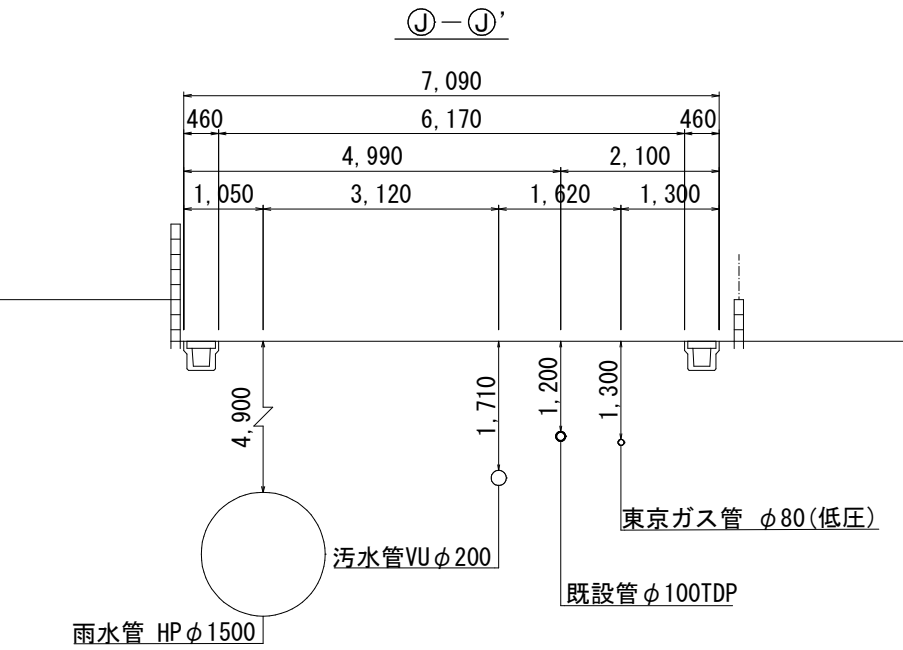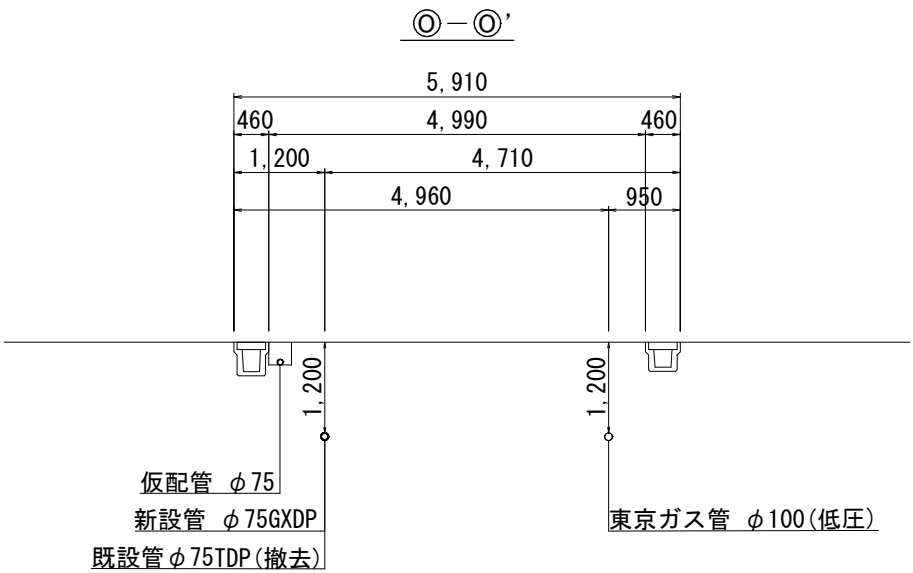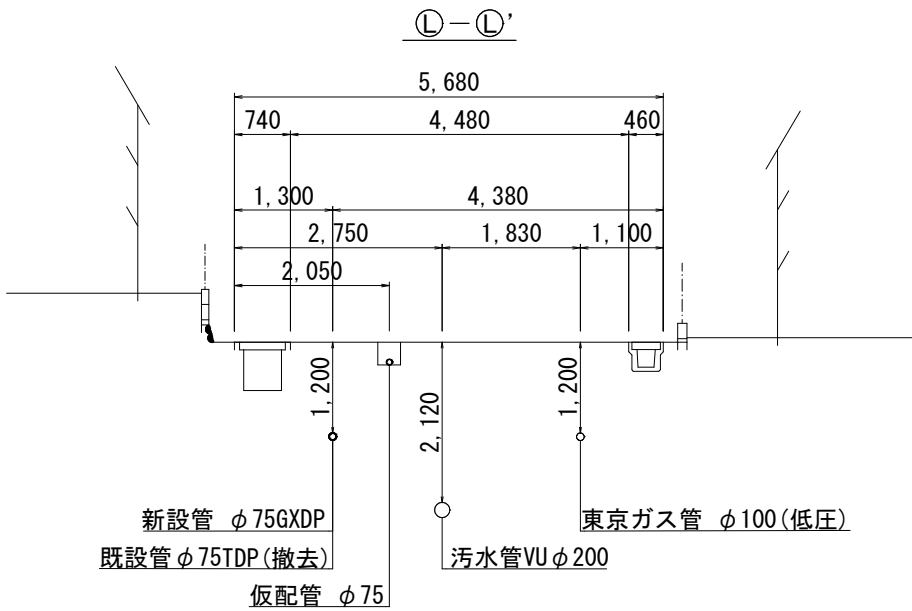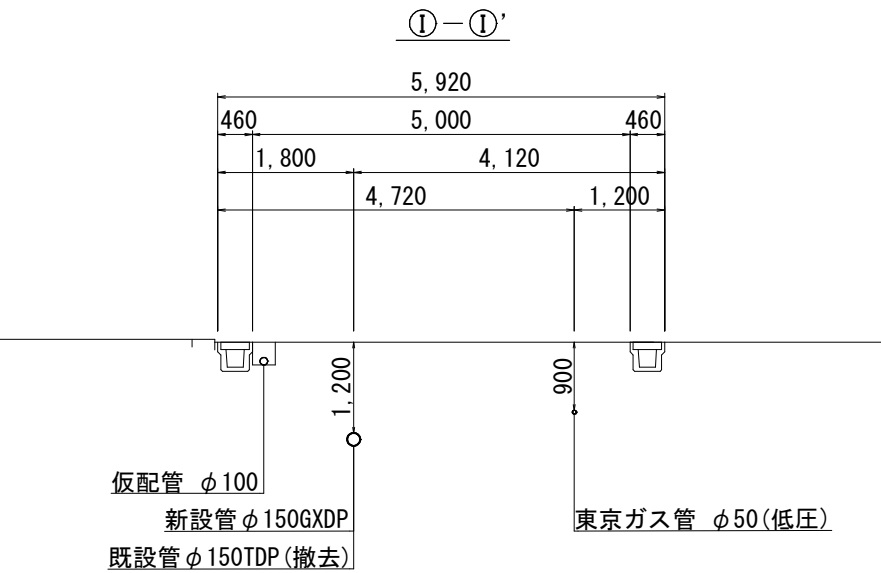


仮配管施工図 (参考)					
工 事 名 称	千葉県若葉区都賀5丁目2番地先配水管整備工事				
図 面 名 称	仮配管横断面図 (2/2)				
図 面 枚 数	13 葉 中 6	縮 尺	1:50		
完 成 区 画 記 号	令和 年 月 日	工事番号	水千8・9第19号		
整理番号	K-13		千葉県企業局		
所 長	次 長	課 長	設 計	製 図	
所 長	次 長	課 長	監 督	製 図	

仮配管埋設図 S=1:20


A仮配管工(2条)
【市道⑦-1普通舗装(W=5.5m以上～8.0m)】

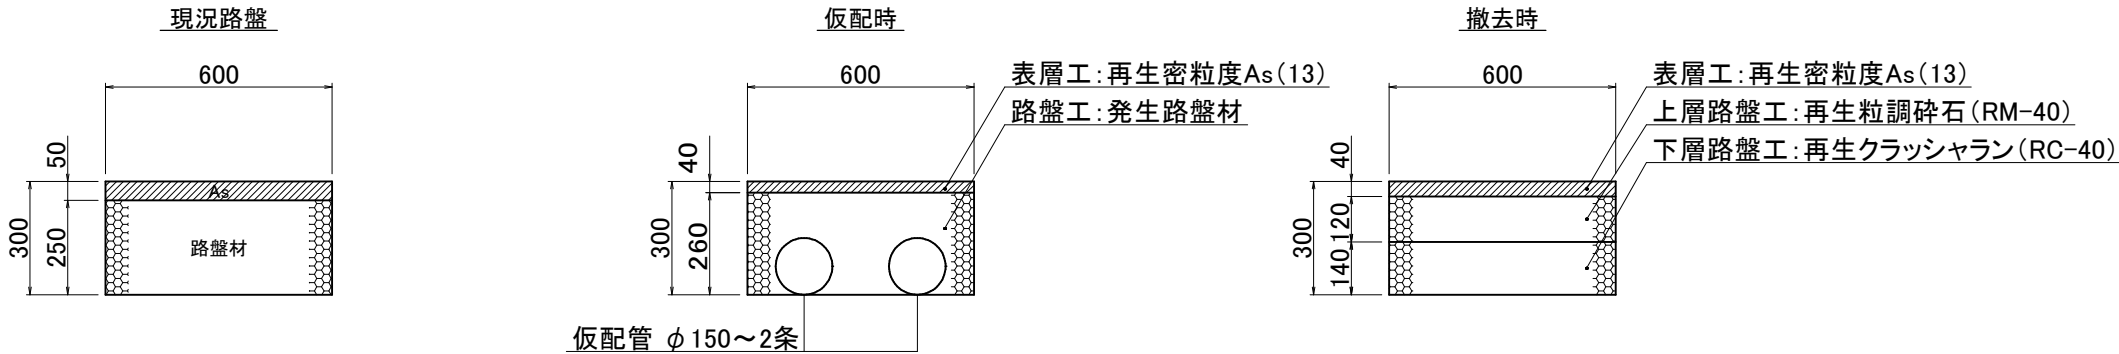


A仮配管工
【市道⑦-1普通舗装(W=5.5m以上～8.0m)】

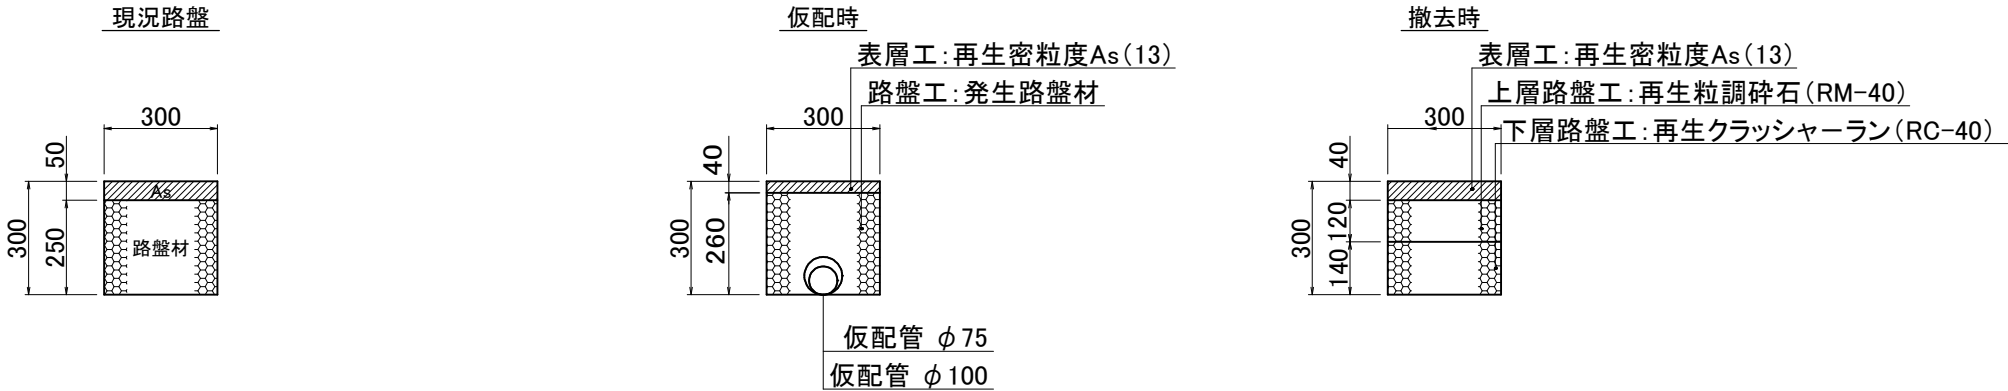

B仮配管工
【市道⑦-2普通舗装(W=2.0m以上～5.5m未満)】



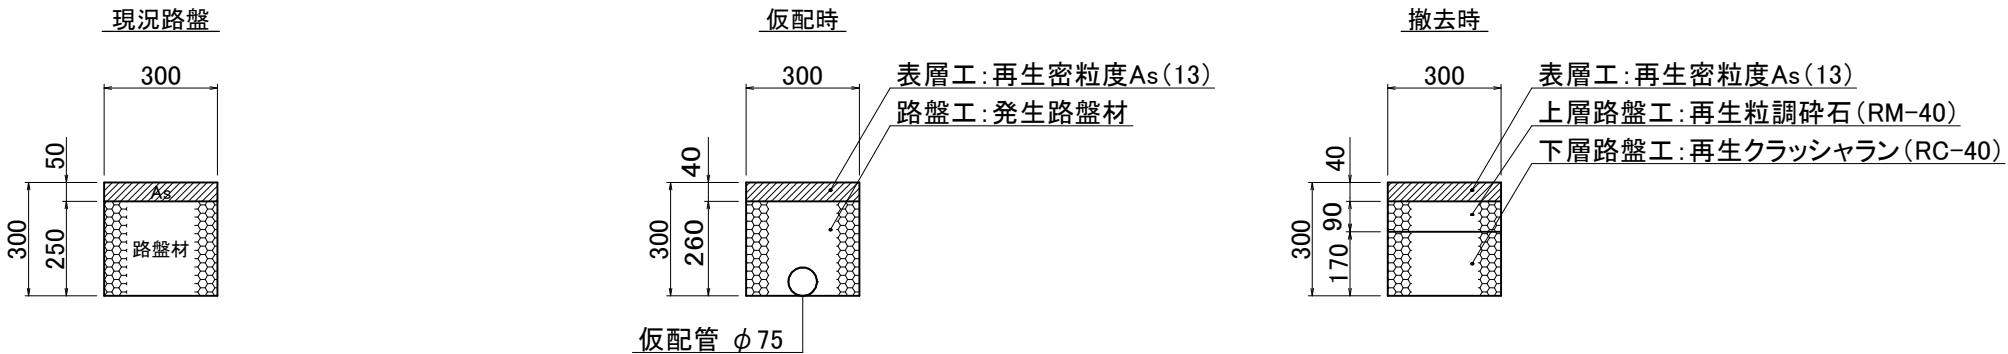


C仮配管工
【私道 コンクリート舗装】

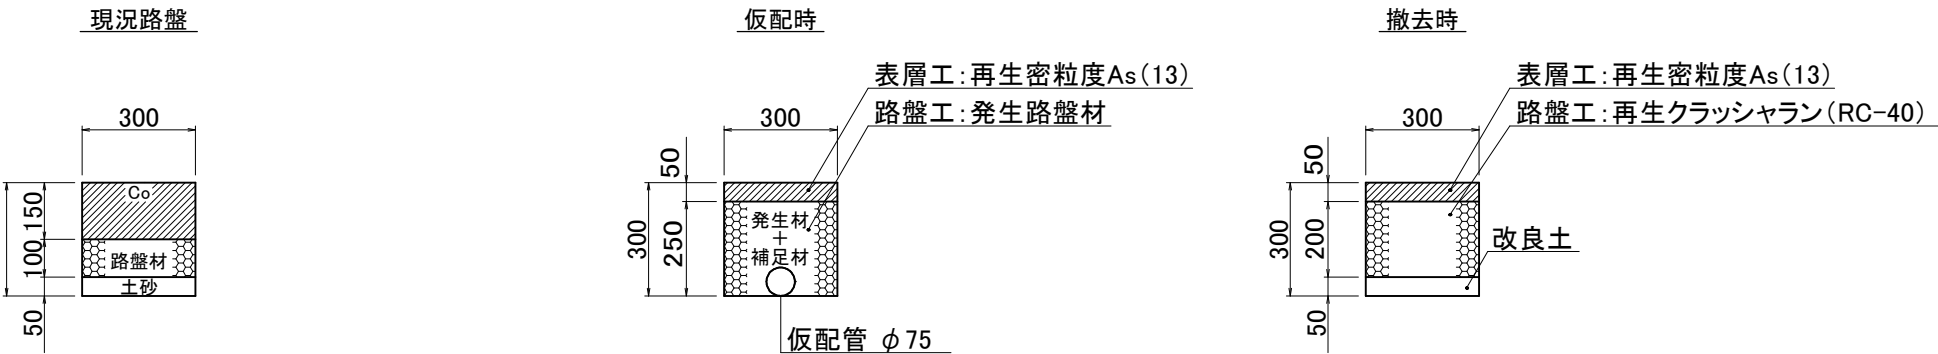

仮配管施工図(参考)

工 事 名 称	千葉県若葉区都賀 5 丁目 2 番地先配水管整備工事				
図 面 名 称	仮配管埋設図				
図 面 枚 数	13 葉 中 7		縮 尺	1:10	
完 成 区 記	令 和	年	月	日	工事番号 水千 8・9 第 19 号
区 記 号	K-13		千葉県企業局		
整理番号	施工業者				
所 長	次 長		課 長	設 計	製 図
所 長	次 長		課 長	監 督	製 図
所 長	次 長		課 長	監 督	製 図

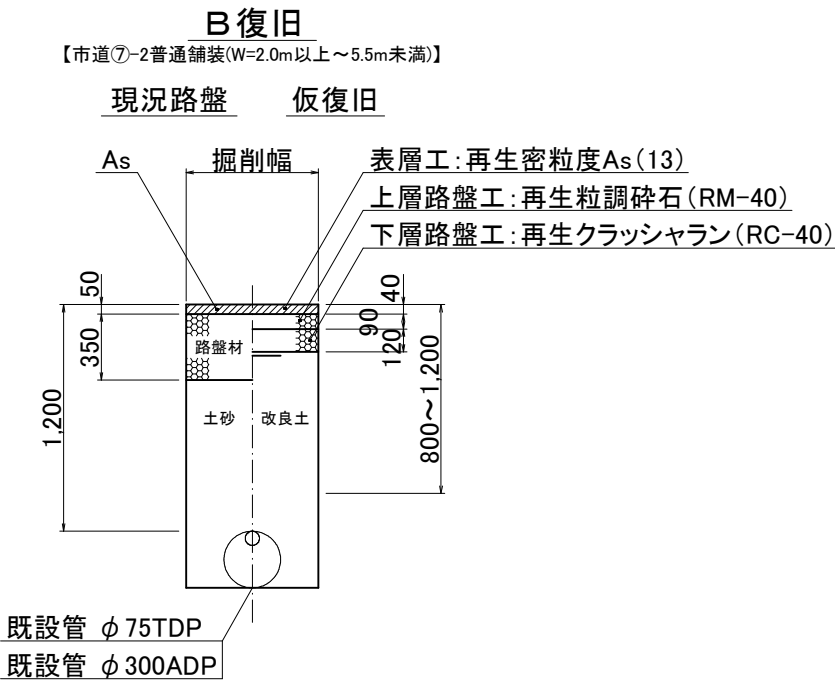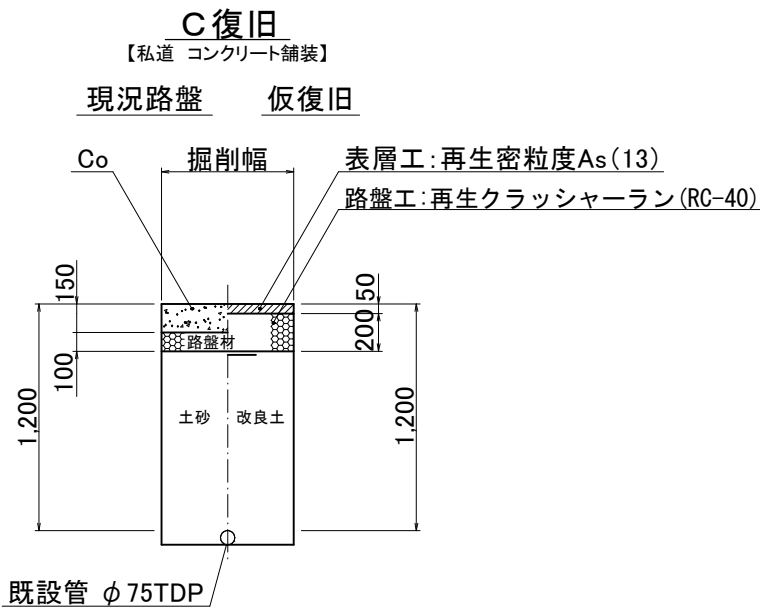
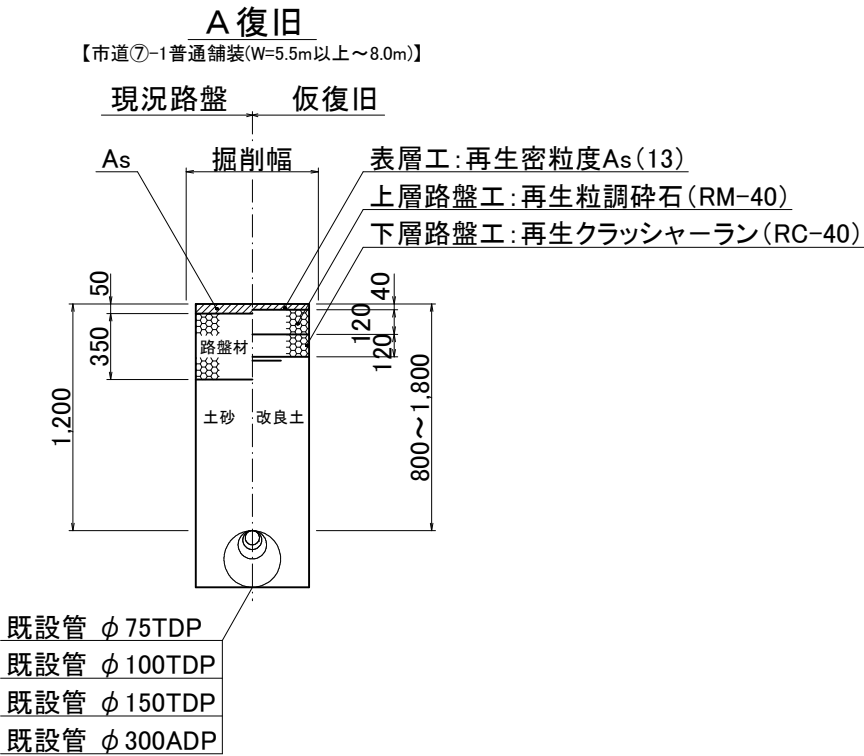


仮配管施工図(参考)					
工 事 名 称	千葉県若葉区都賀5丁目2番地先 配水管整備工事				
図 面 名 称	仮配管連絡箇所復旧図				
図 面 枚 数	13 葉 中 8	縮 尺	図 示		
完 成 区 記 号	令和 年 月 日	工事番号	水千8・9第19号		
整理番号	K-13		千葉県企業局		
所 長	次 長	課 長	設 計	製 図	
所 長	次 長	課 長	監 督	製 図	

仮給水切替平面図(1/2) S=1:500





φ 300施工

 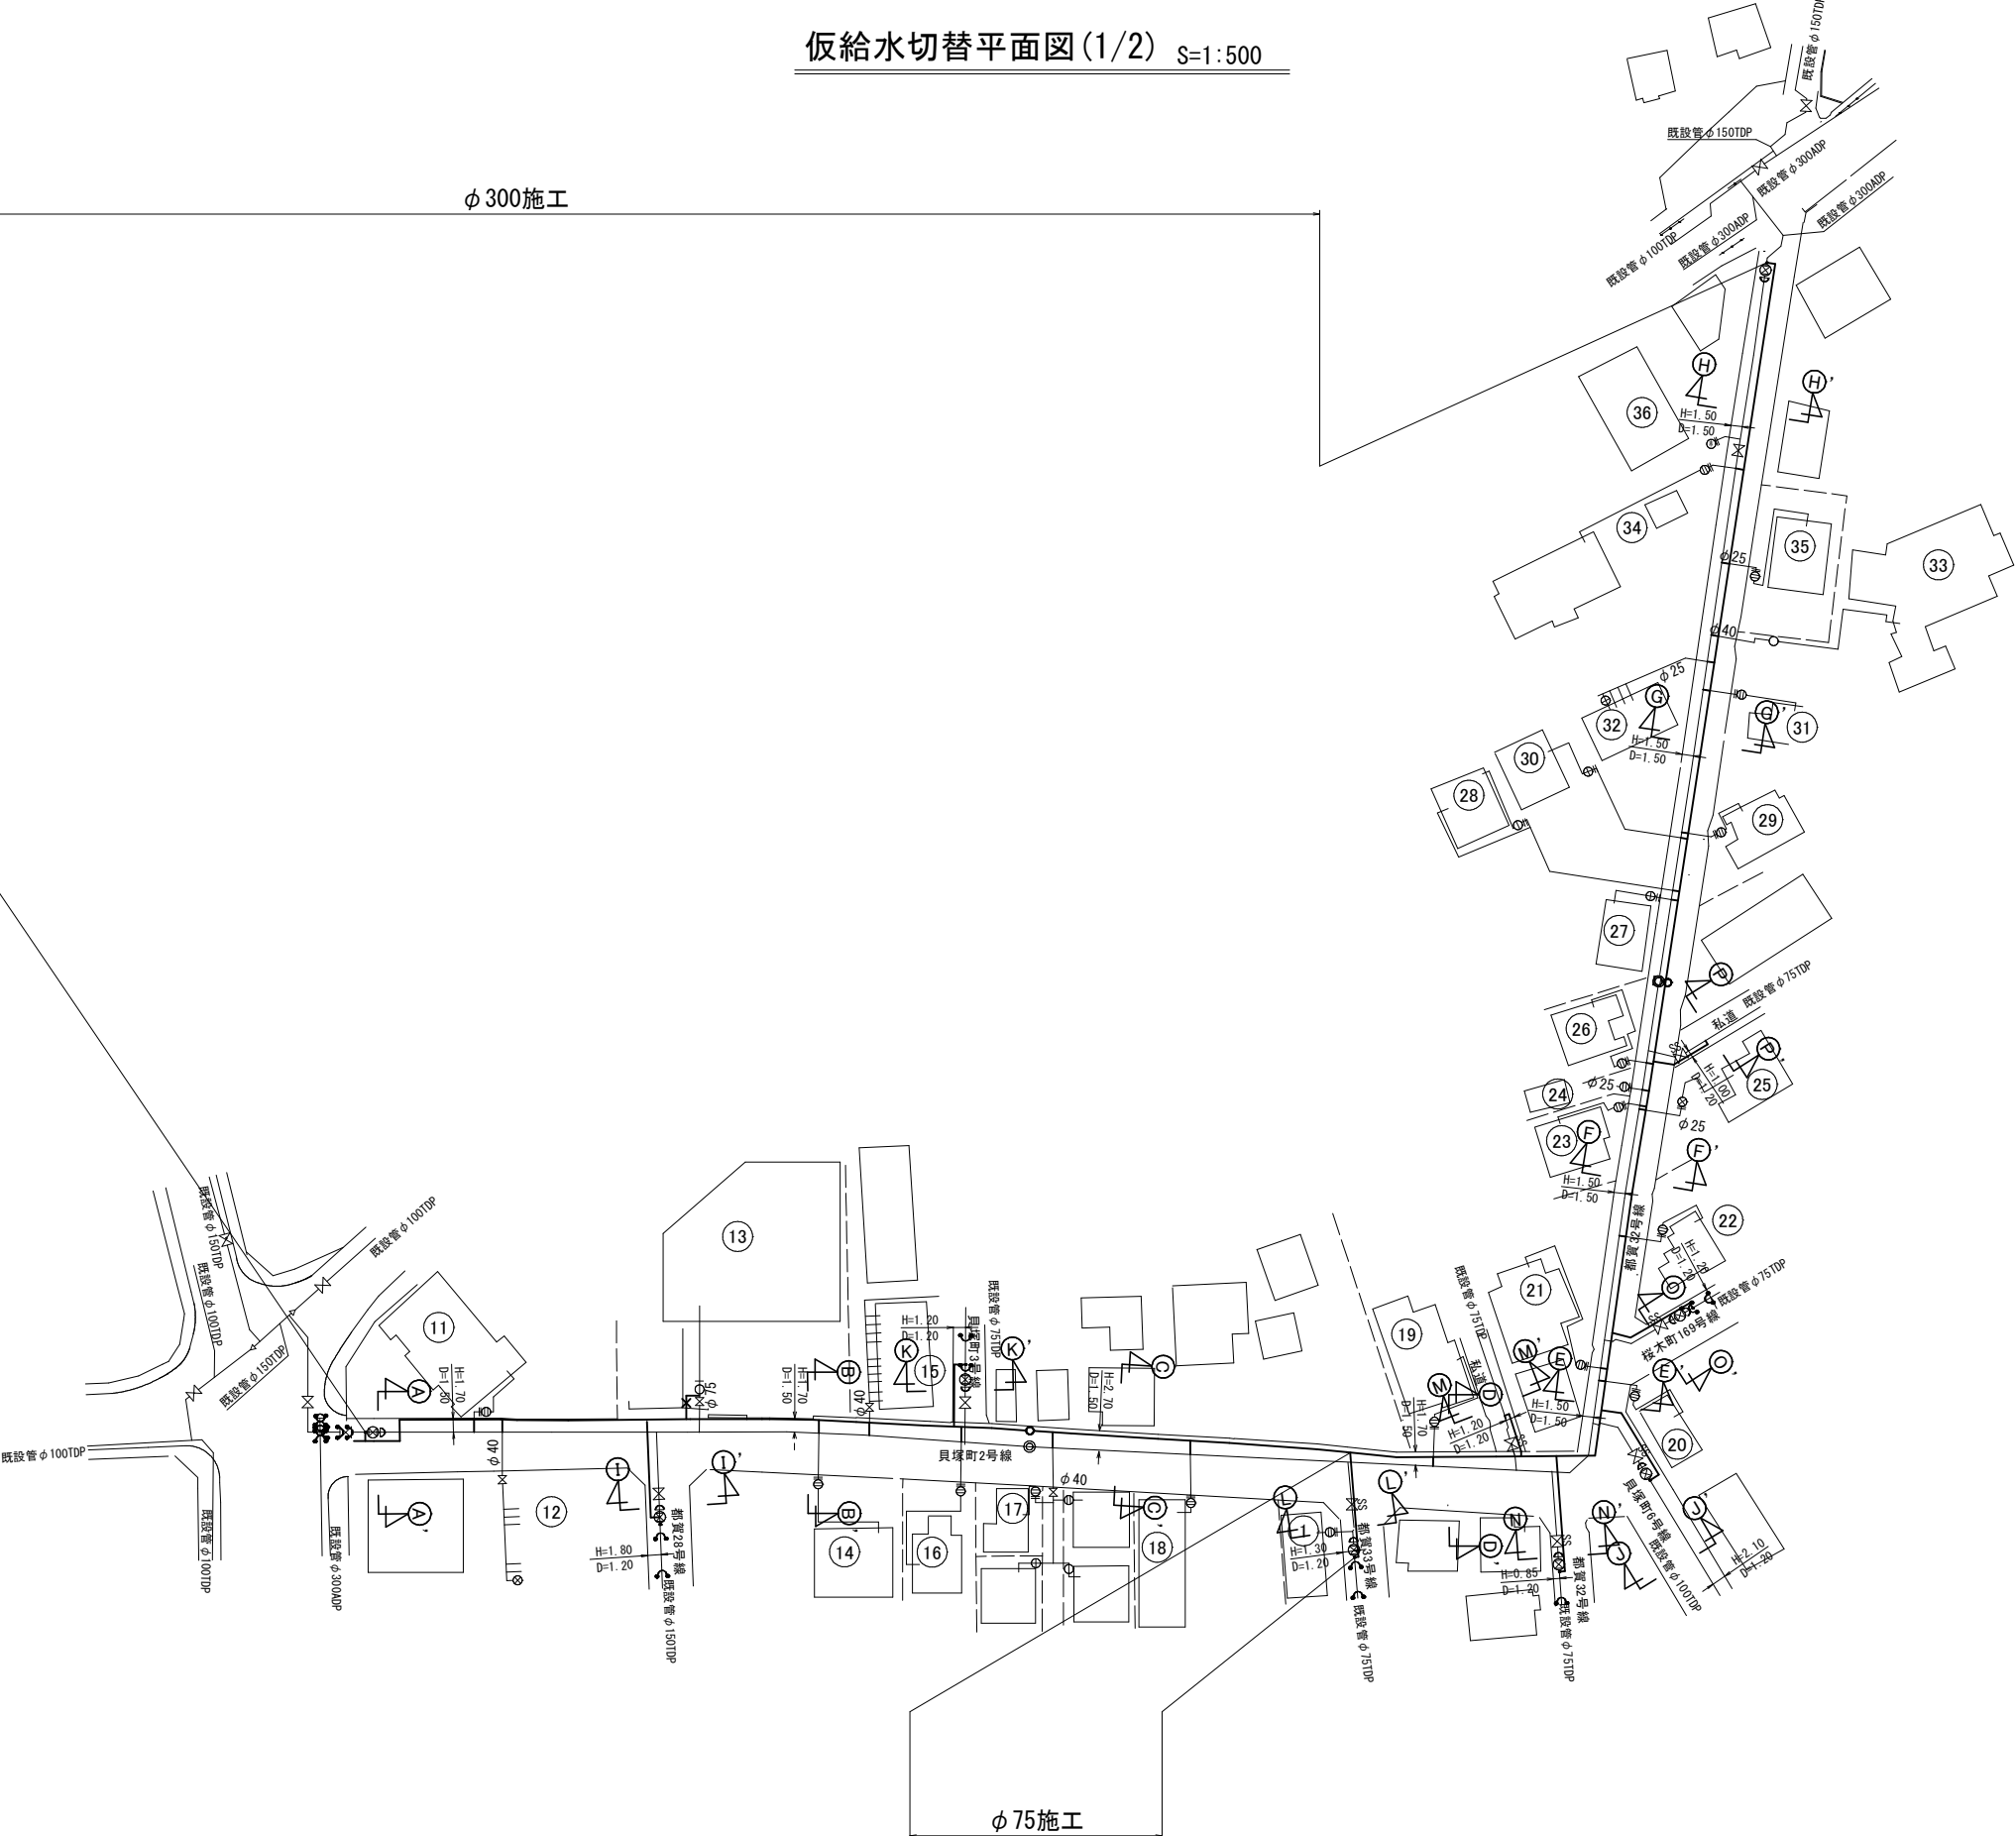


仮配管施工図(参考)					
工 事 名 称	千葉市若葉区都賀5丁目2番地先配水管整備工事				
図 面 名 称	仮給水切替平面図(1/2)				
図 面 枚 数	13 葉 中 9	縮 尺	1:500		
完 成 日 期	令和 年 月 日	工事番号	水千8・9第19号		
区 画 記 号	K-13		千葉 県 企 業 局		
整理番号			施工業者		
所 長	次 長	課 長	設 計	製 図	
所 長	次 長	課 長	監 督	製 図	

仮給水切替平面図(2/2) S=1:500

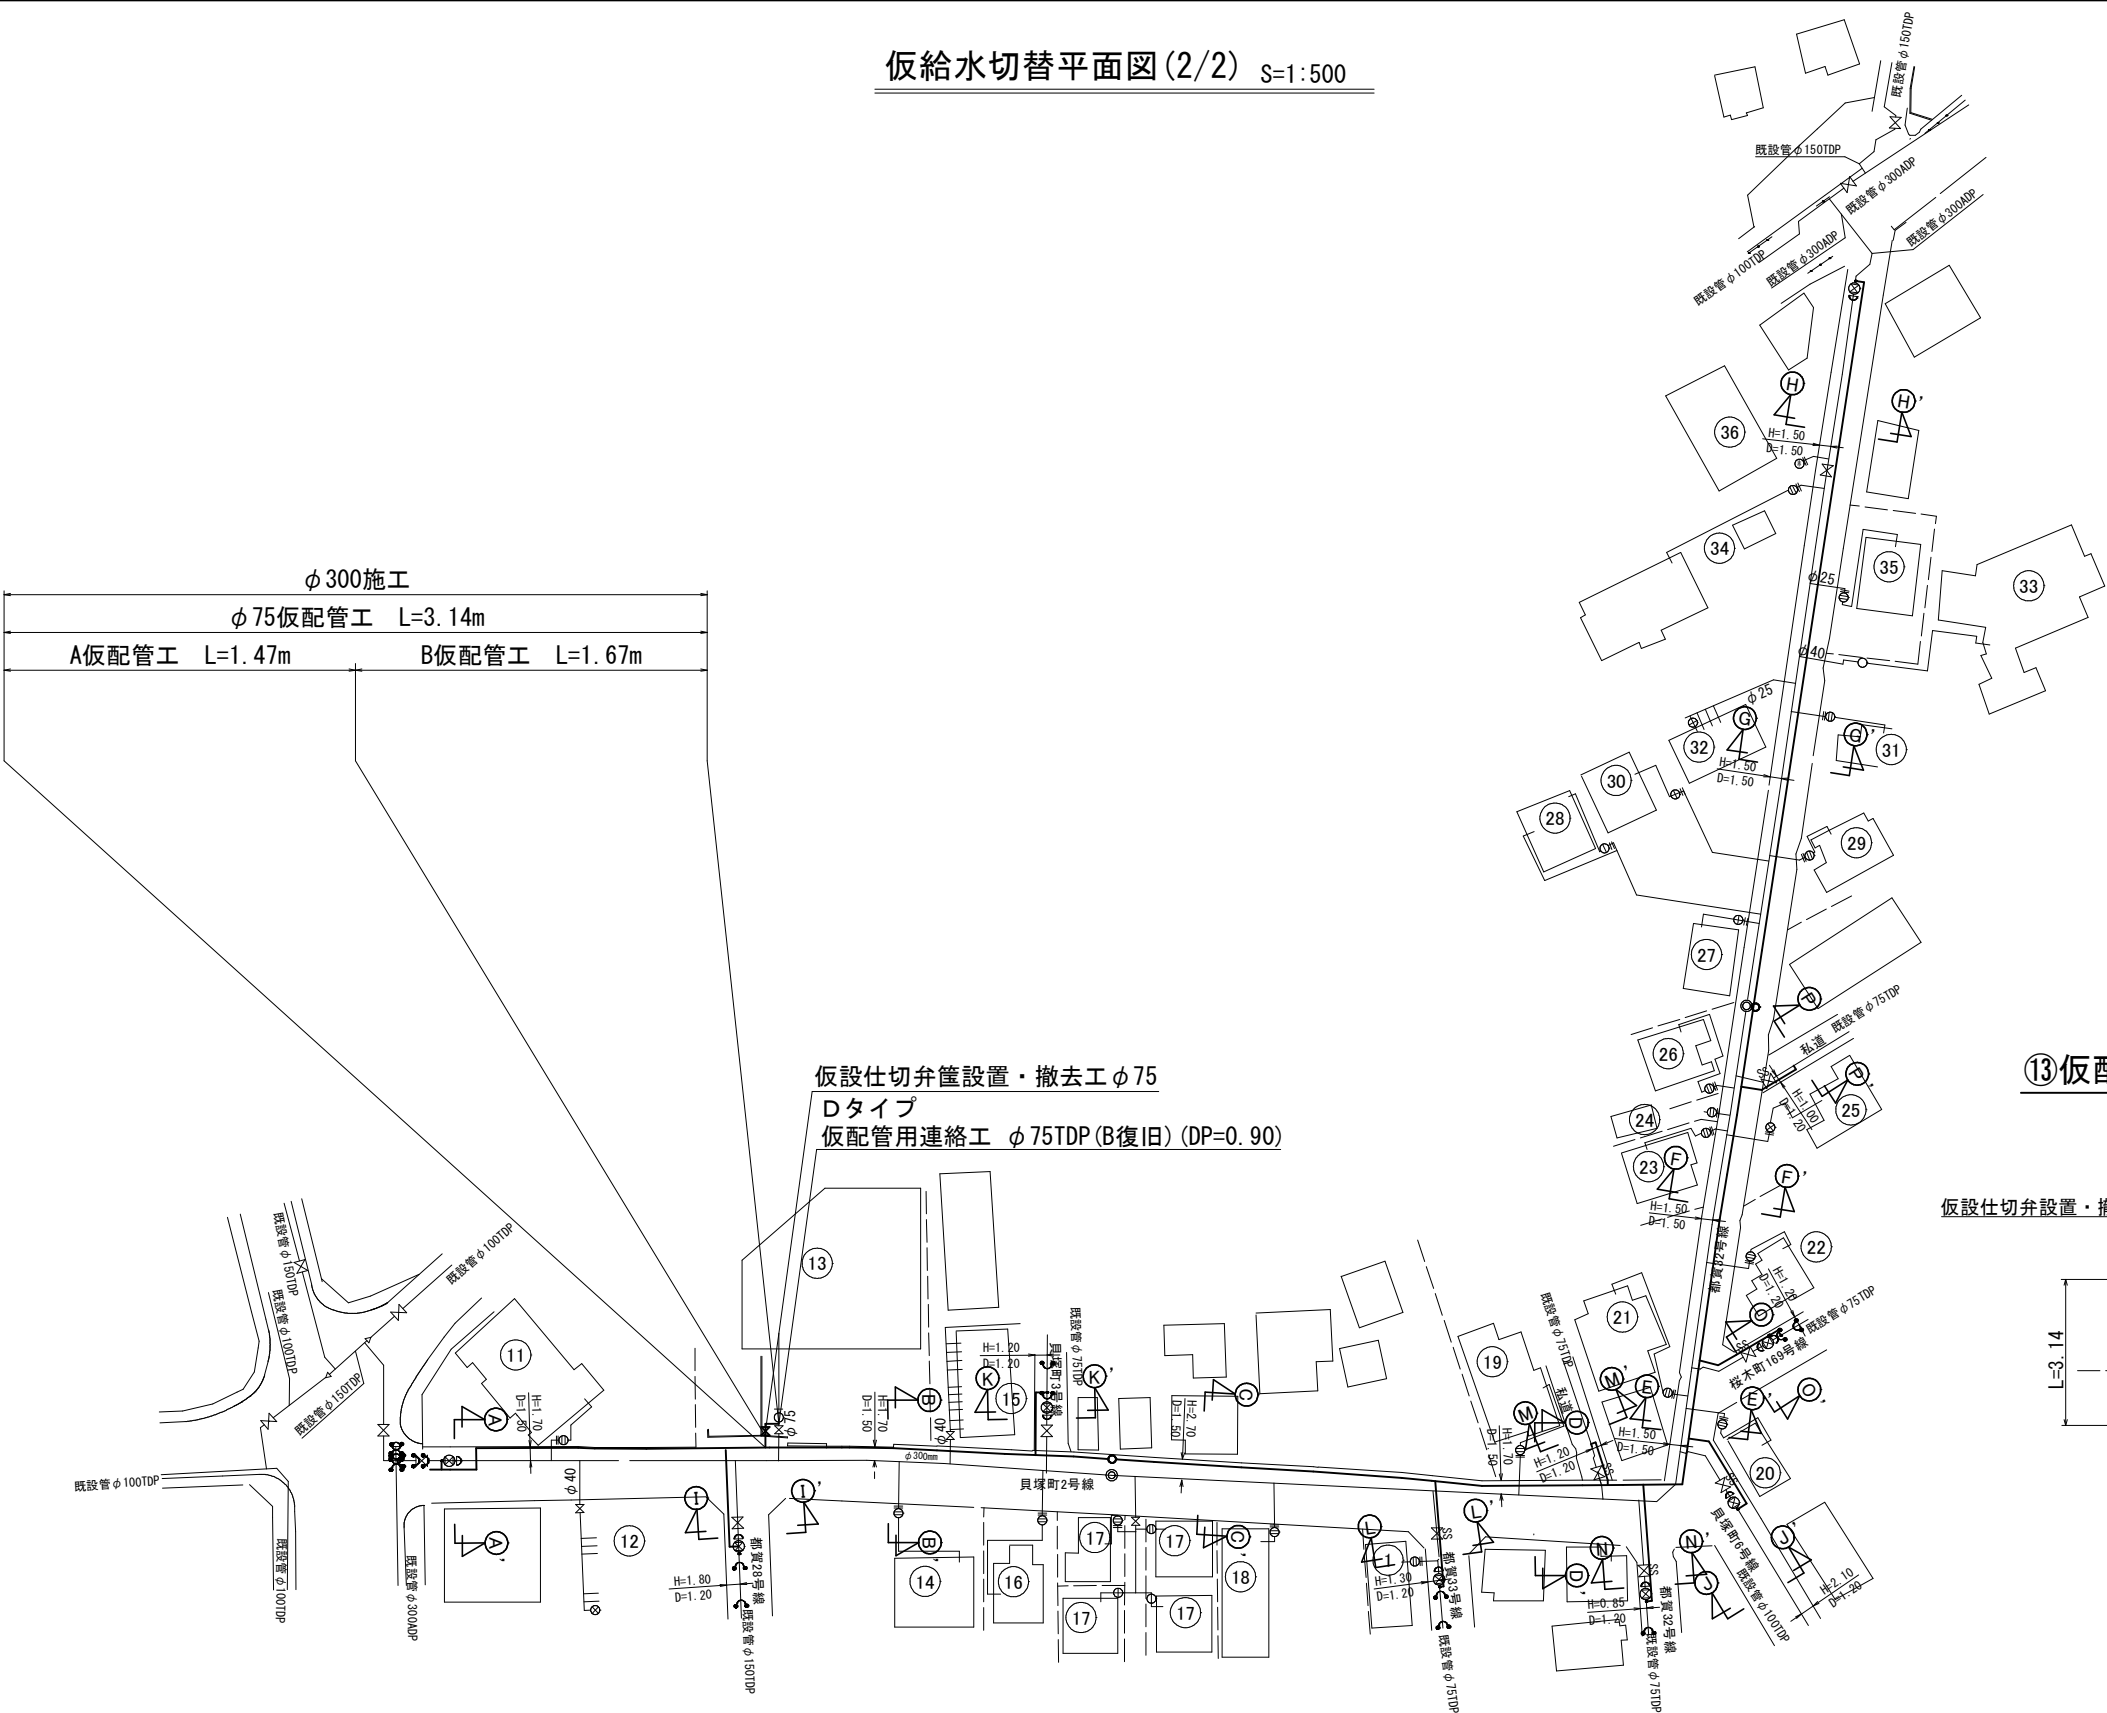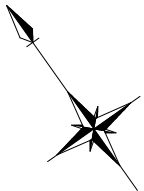

⑬仮配管用連絡箇所詳細図

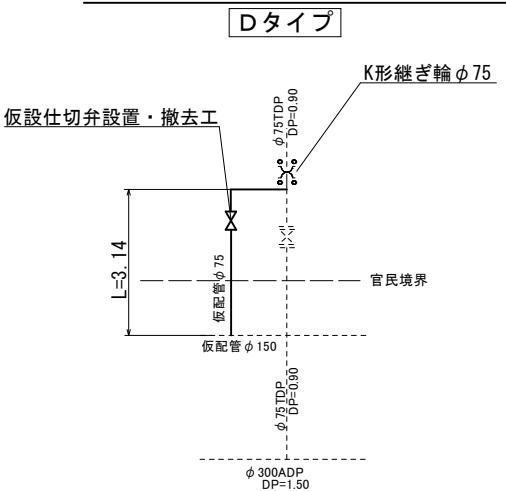


仮配管延長集計表

施 工	施 工 形 態	仮配管工	仮配管口径	延長(m)	仮設 仕切弁	仮設 消火栓	仮設 排水栓	連絡 箇所	仮 設 連 絡 工
φ300 施工 φ75仮配管 L=3.14m	昼間	A仮配管工	φ75	1.47	—	—	—	—	仮配管用連絡工(Dタイプ) φ75TDP(B復旧) (DP=0.90)
	昼間	B仮配管工	φ75	1.67	1	—	—	—	

※下記仮配管工の舗装版切断が両側となる延長を示す。
φ300施工 φ75仮配管 A・B仮配管工 L=3.00m

仮配管施工図(参考)

工 事 名 称	千葉市若葉区都賀5丁目2番地先配水管整備工事				
図 面 名 称	仮給水切替平面図(2/2) 仮配管延長集計表				
図 面 枚 数	13 葉 中 10		縮 尺	1:500	
完 成 日	令 和 年 月 日	工 事 番 号	水千8・9第19号		
区 画 記 号	K-13		千 葉 県 企 業 局		
整理番号	施工業者				
所長	次長	課長	設計	製図	
所長	次長	課長	監督	製図	

 

仮給水切替一覧表

[illegible]

仮給水切替集計表

施 工	φ 20		φ 25		φ 40		φ 75		合 計
	A	B	A	B	A	B	A	B	
φ 75	1								1
φ 300	12	4	4		1	3	1		25
合 計	13	4	4		1	3	1		26


道路掘削延長集計表

施 工	口径	箇所数	総延長 (m)	平均	復旧構成
φ 300施工	φ 20	4	2.44	0.61	A
	φ 40	3	1.84	0.61	A

仮給水切替土工標準図 S=Free


既設SSP・PPに接続

区分 A

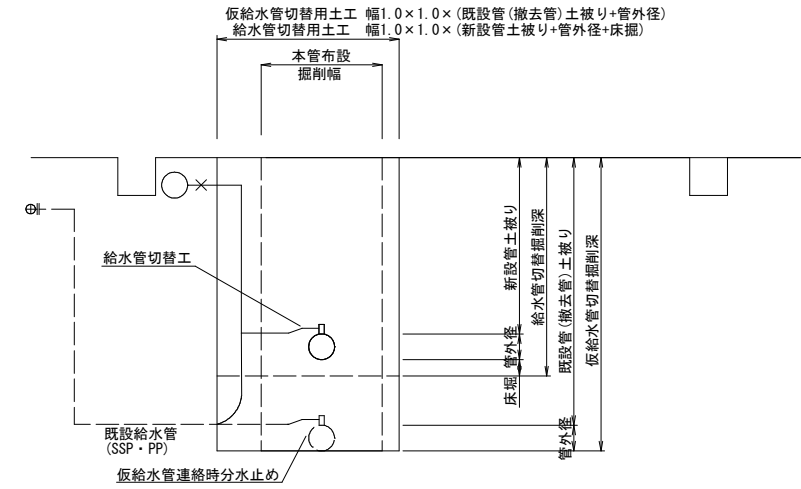

既設SSP・PPに接続




区分B

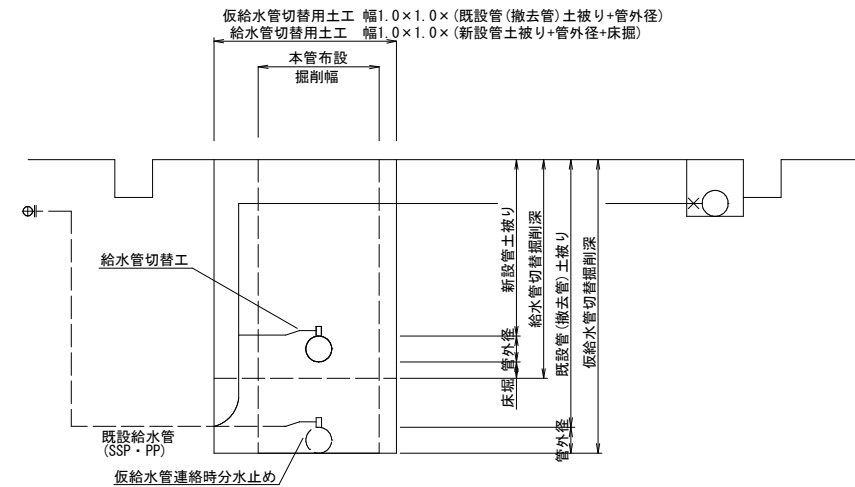

仮配管施工図(参考)

工 事 名 称	千葉市若葉区都賀5丁目2番地先 配水管整備工事						
圖 面 名 称	仮給水切替一覧表・仮給水切替集計表 道路掘削延長集計表・仮給水切替土工標準図						
園 地 面 数	13	葉	11	縮	尺	—	
完 成 區 記 号	令	和	年	月	日	工事番号	水千8・9第19号
区 記 号	K-13			千葉 県 企 業 局			
整理番号	施工業者						
所 長	次 長	課 長	設 計	製 図			
所 長	次 長	課 長	監 督	製 図			




S=Free

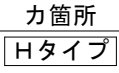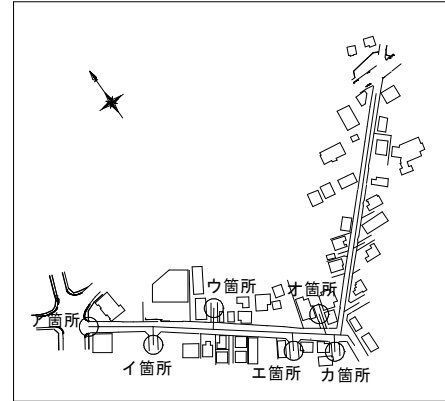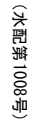



工 事 名 稱	千葉市若葉区都賀5丁目2番地先 配水管整備工事				
圖 面 名 稱	仮配管用連絡箇所詳細図(1/2)				
図 面 枚 数	13 葉 中 12	縮 尺	Free		
完 成 日 期	令和 年 月 日	工事番号	水千8・9第19号		
記 号	K-13 千葉 県 企 業 局				
整理番号	施工業者				
所 長	次 長	課 長	設 計	製 図	
所 長	次 長	課 長	監 督	製 図	

仮配管用連絡箇所詳細図 (2/2) S=Free

KEY PLAN

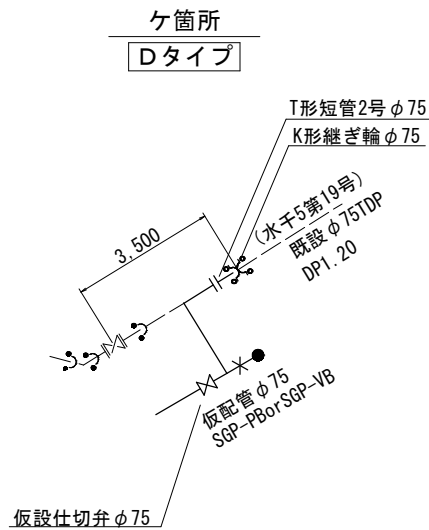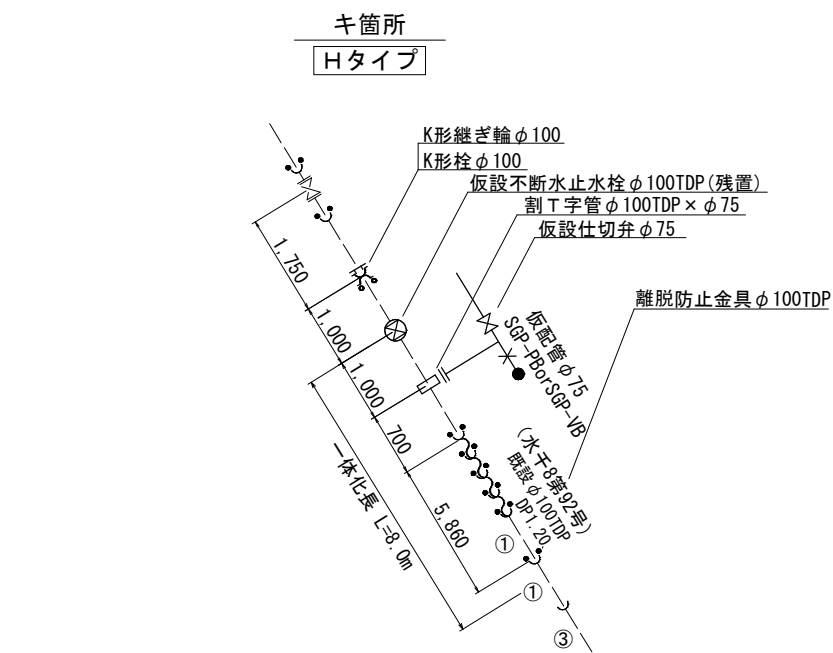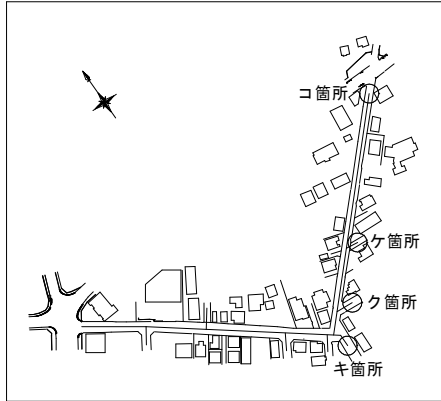



コ箇所
Hタイプ

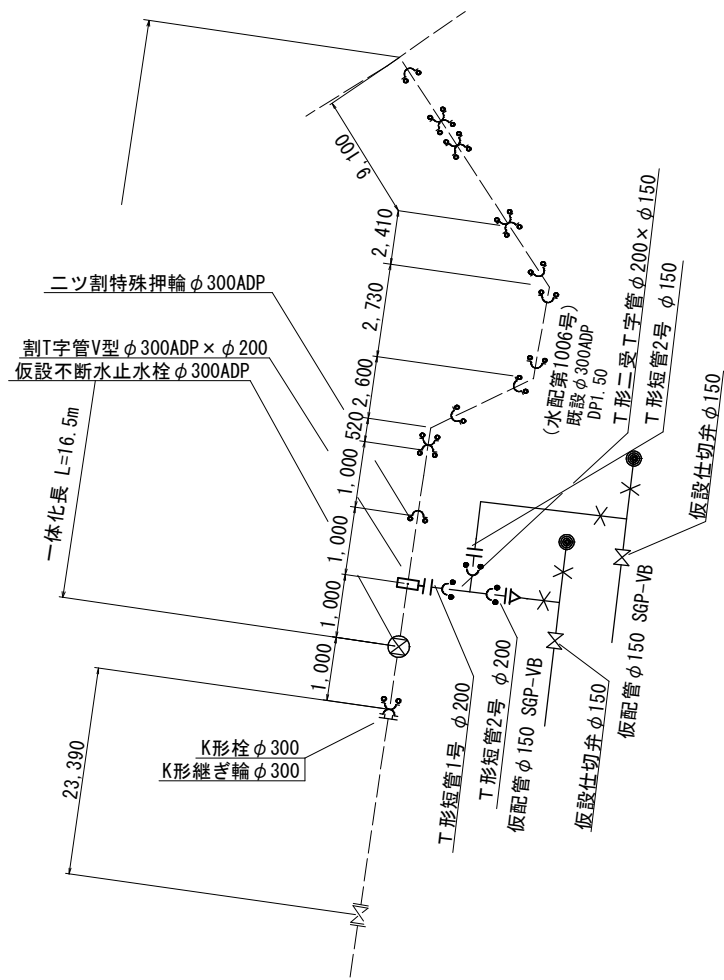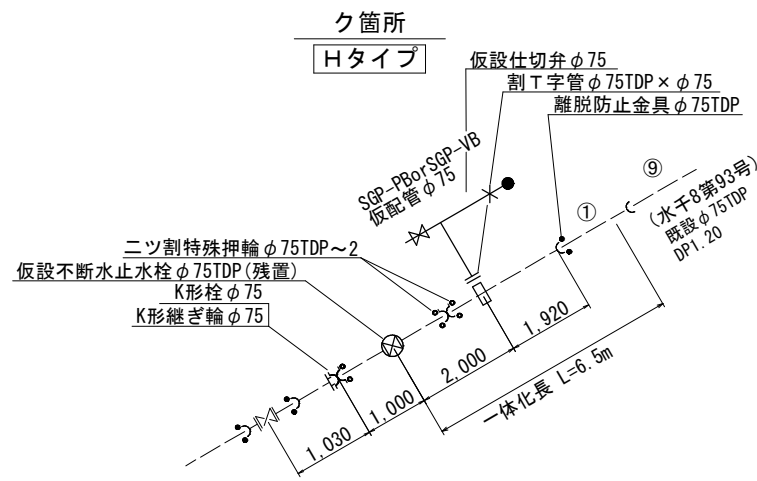

仮配管施工図(参考)

工 事 名 称	千葉県若葉区都賀5丁目2番地先配水管整備工事				
図 面 名 称	仮配管用連絡箇所詳細図(2/2)				
図 面 枚 数	13 葉 中 13		縮 尺	Free	
完 成 日 期	令 和 年 月 日	工 事 番 号	水千8・9第19号		
区 面 記 号	K-13		千葉県企業局		
整理番号	施工業者				
所長	次長	課長	設計	製図	
所長	次長	課長	監督	製図	

路面本復旧平面図 S=1:500

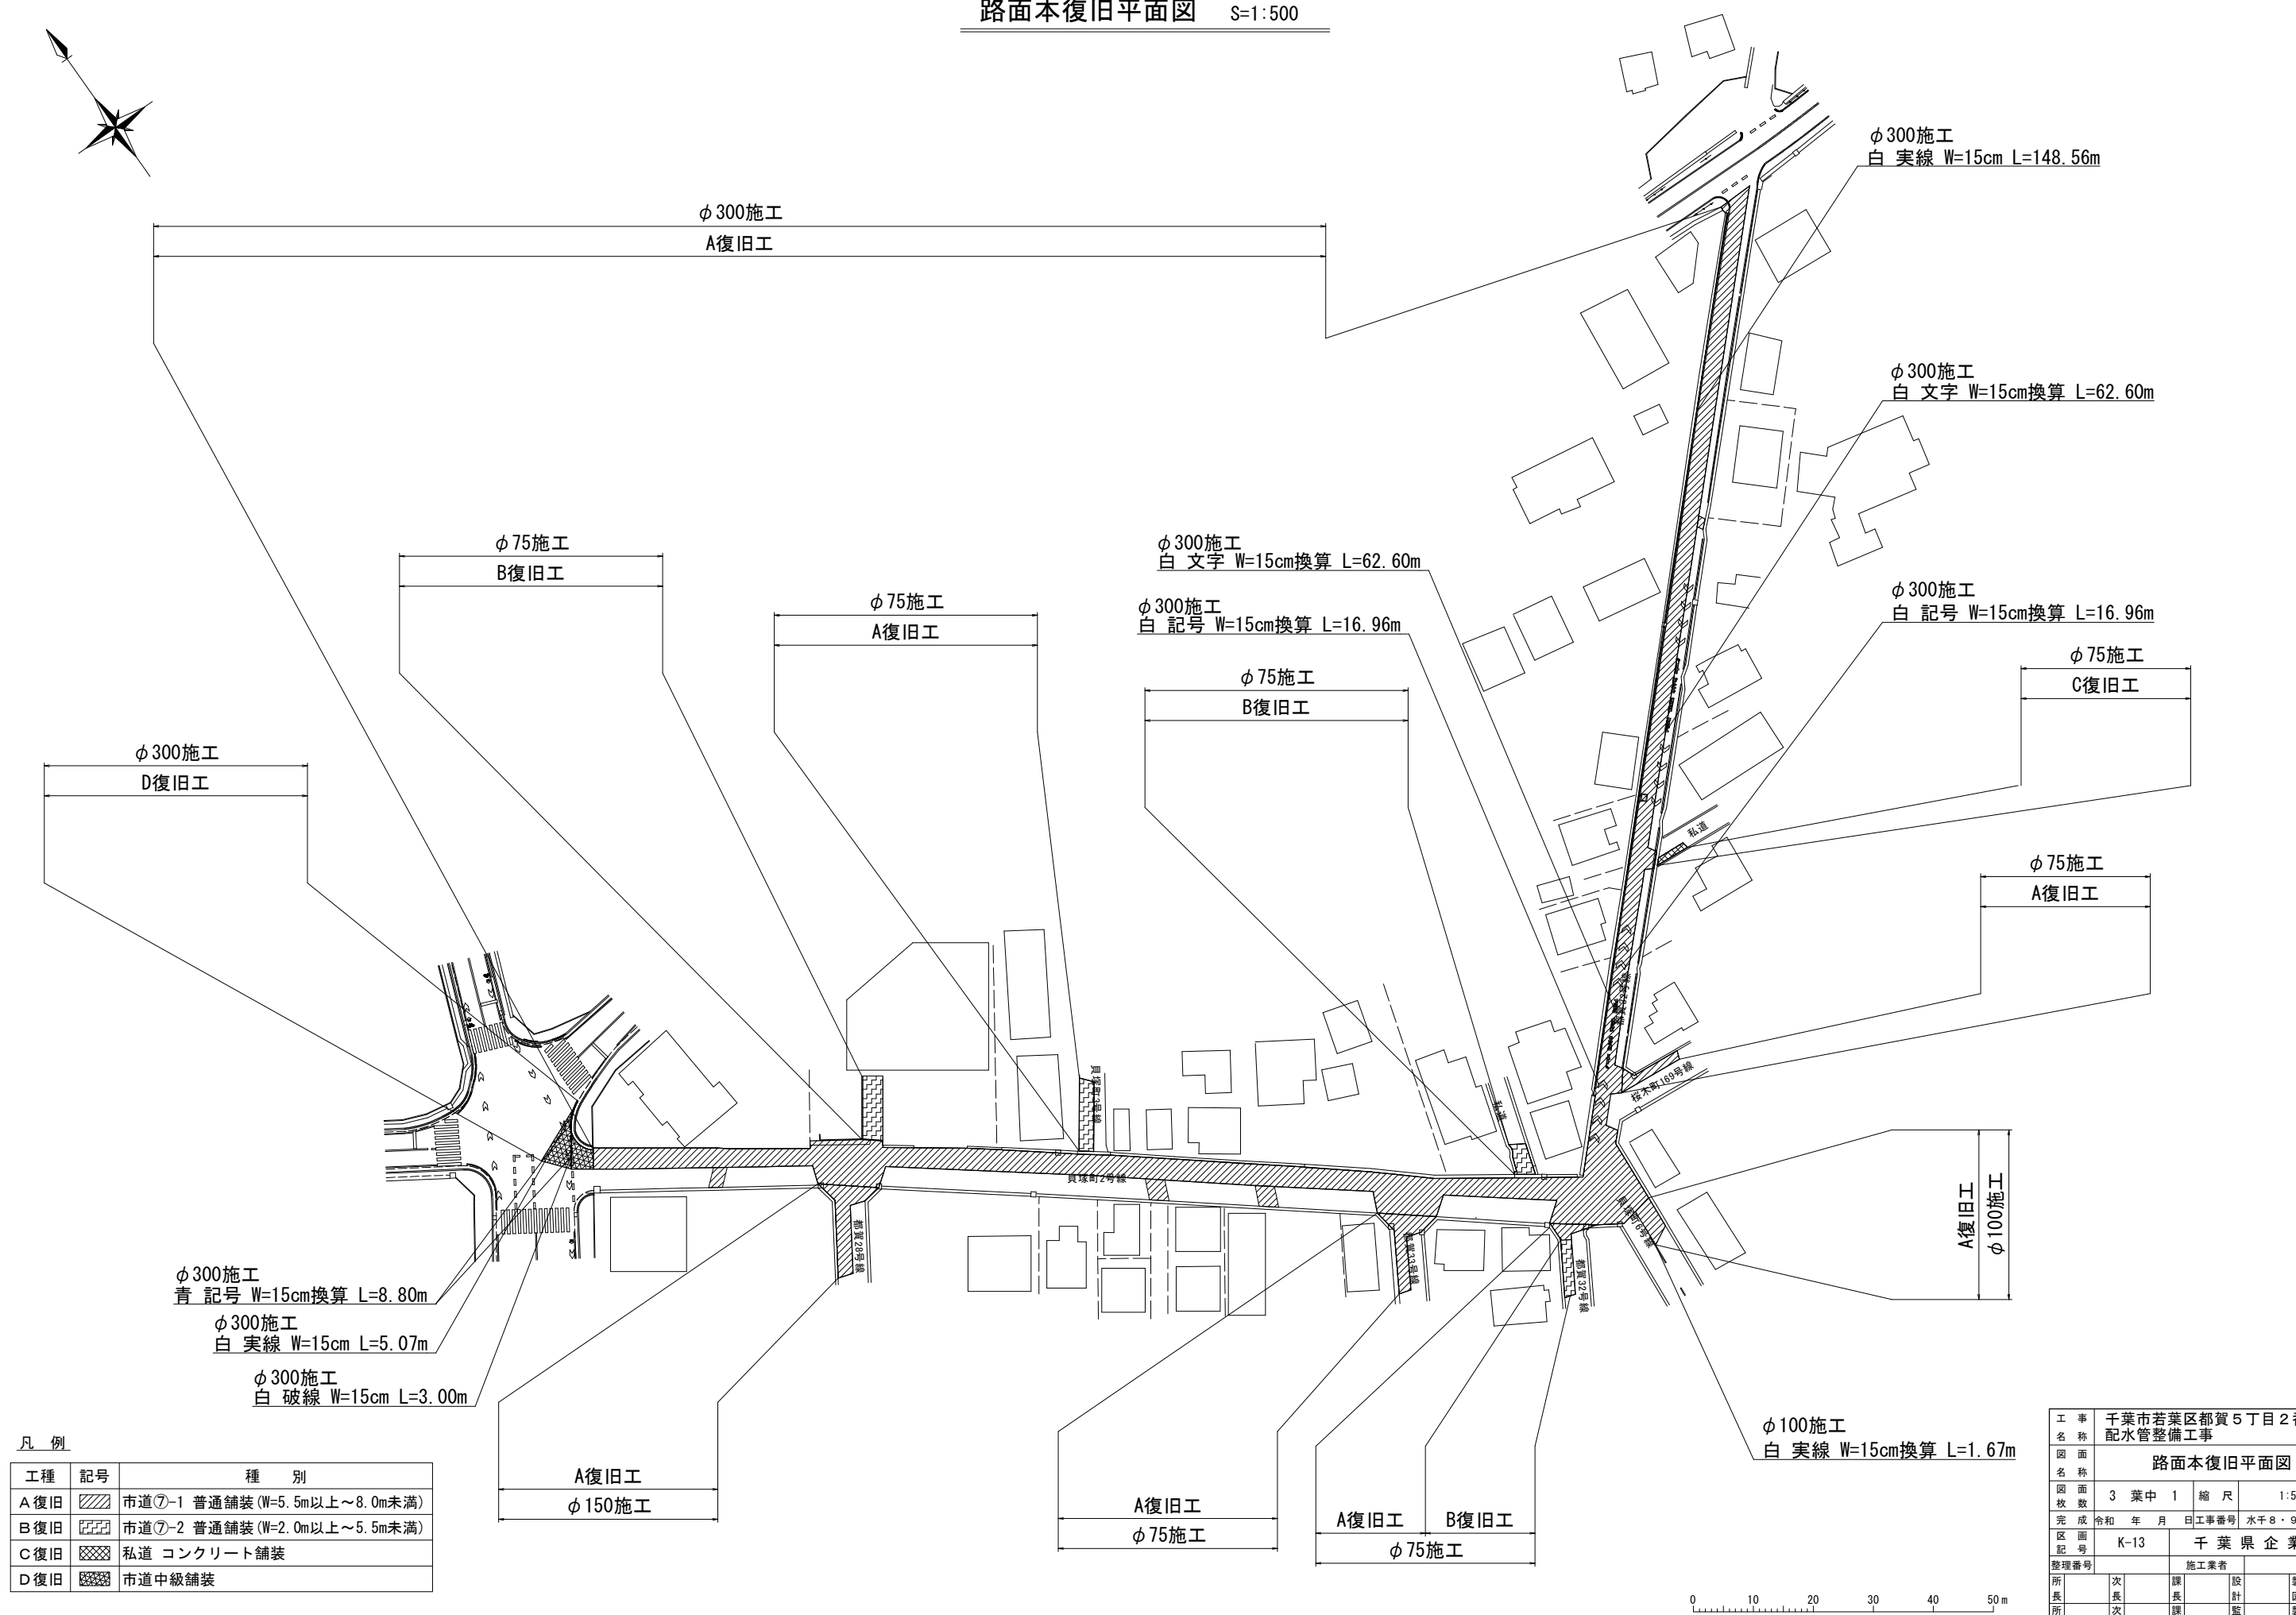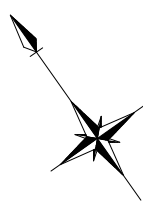


凡 例

工種	記号	種 別
A 復旧		市道⑦-1 普通舗装 (W=5.5m以上～8.0m未満)
B 復旧		市道⑦-2 普通舗装 (W=2.0m以上～5.5m未満)
C 復旧		私道 コンクリート舗装
D 復旧		市道中級舗装



工 事 名 称	千葉県若葉区都賀5丁目2番地先 配水管整備工事			
図 面 名 称	路面本復旧平面図			
図 面 枚 数	3 葉 中 1	縮 尺	1:500	
完 成 区 画 記 号	令和 年 月 日	工事番号	水千8・9第19号	
整理番号	K-13	千葉県企業局		
所 長	次 長	課 長	設 計	製 図
所 長	次 長	課 長	監 督	製 図

路面本復旧求積図 S=Free

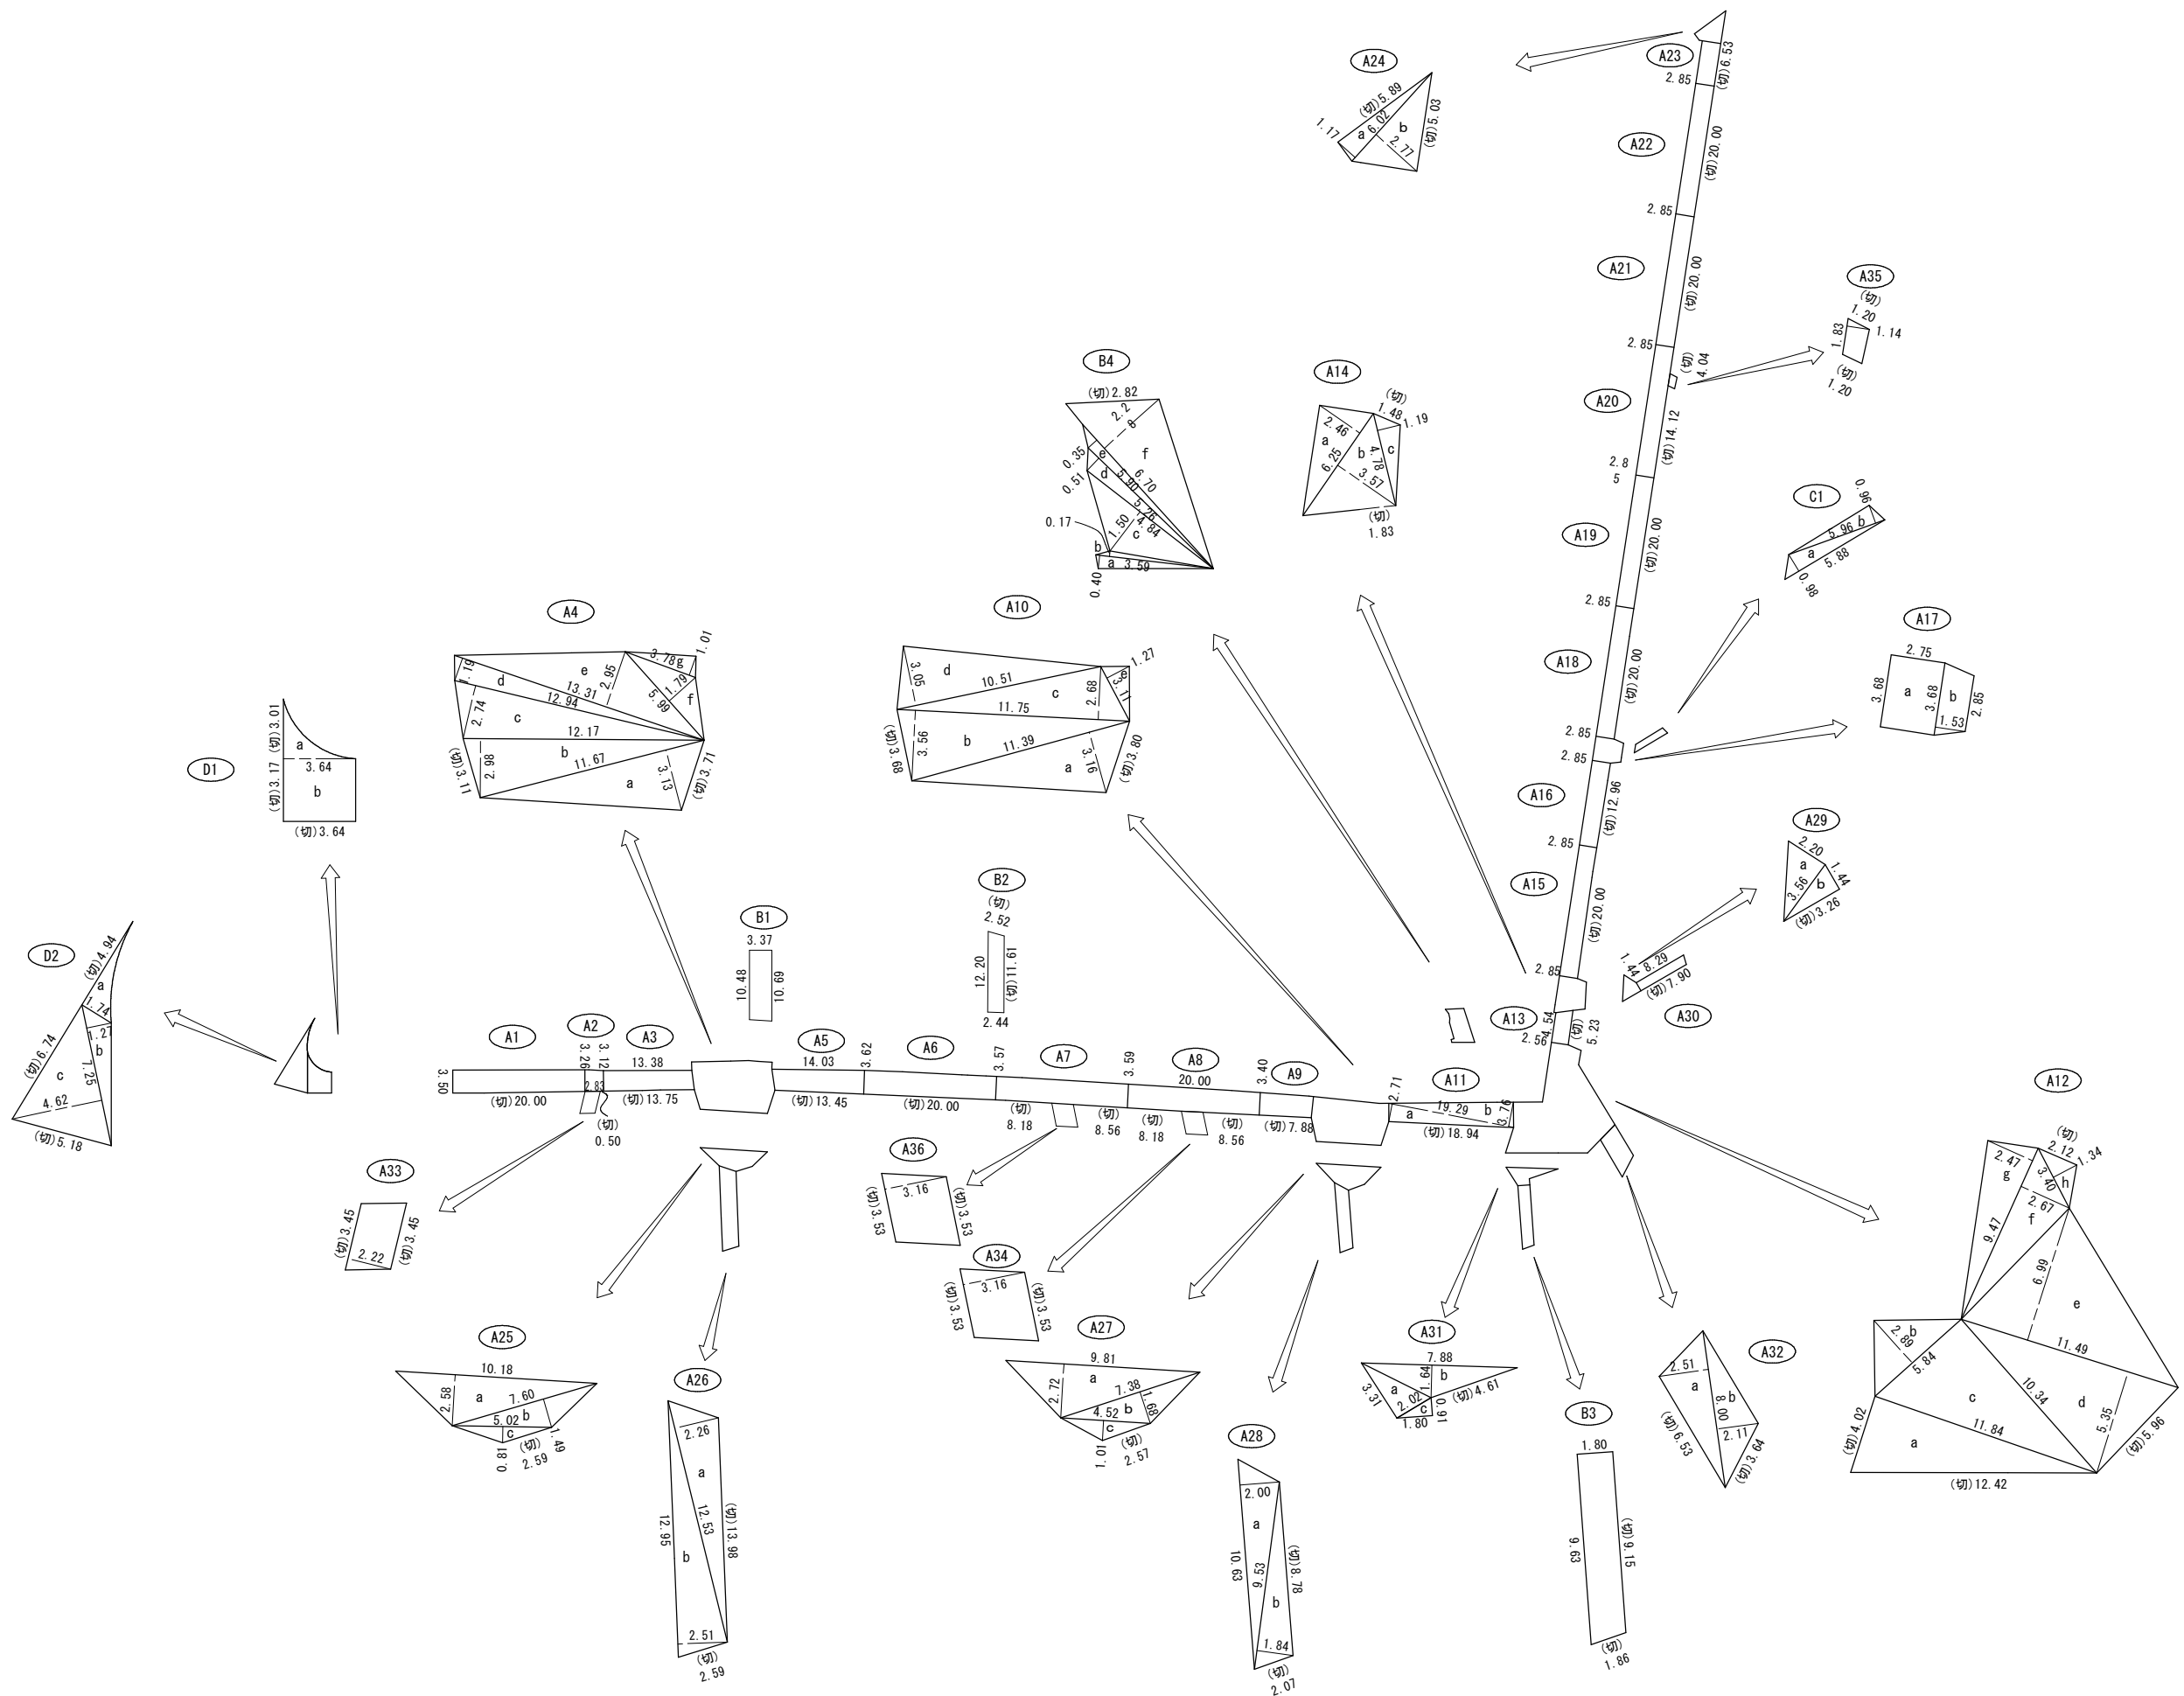

工 事 名 称	千葉県若葉区都賀5丁目2番地先配水管整備工事				
図 面 名 称	路面本復旧求積図				
図 面 枚 数	3 葉 中 2		縮 尺	Free	
完 成 区 画 記 号	令和 年 月 日工事番号		水千8・9第19号		
整理番号	K-13		千葉県企業局		
			施工業者		
所 長	次 長	課 長	設 計	製 図	
所 長	次 長	課 長	監 督	製 図	

路面本復旧求積表

φ75施工 A 復旧
【市道⑦-1 普通舗装 (W=5.5m以上～8.0m未満)】

	面積計算式	面積	切断計算式	舗装版 切断工
Ⓐ27) - a	9.81×2.72×1/2	13.34		
- b	7.38×1.68×1/2	6.20		
- c	4.52×1.01×1/2	2.28	2.57	2.57
Ⓐ28) - a	10.63×2.00×1/2	10.63		
- b	9.53×1.84×1/2	8.77	8.78+2.07	10.85
Ⓐ29) - a	3.56×2.20×1/2	3.92		
- b	3.26×1.44×1/2	2.35	3.26	3.26
Ⓐ30)	(8.29+7.90)×1.44×1/2	11.66	7.90	7.90
Ⓐ31) - a	3.31×2.02×1/2	3.34		
- b	7.88×1.64×1/2	6.46	4.61	4.61
- c	1.80×0.91×1/2	0.82		
合計		69.77 m2	合計	29.19 m

φ75施工 B 復旧
【市道⑦-2 普通舗装 (W=2.0m以上～5.5m未満)】

	面積計算式	面積	切断計算式	舗装版 切断工
Ⓑ1)	(10.48+10.69)×3.37×1/2	35.67		
Ⓑ2)	(12.20+11.61)×2.44×1/2	29.05	2.52+11.61	14.13
Ⓑ3)	(9.15+9.63)×1.80×1/2	16.90	9.15+1.86	11.01
Ⓑ4) - a	3.59×0.40×1/2	0.72		
- b	3.59×0.17×1/2	0.31		
- c	4.84×1.50×1/2	3.63		
- d	5.26×0.51×1/2	1.34		
- e	5.90×0.35×1/2	1.03		
- f	6.70×2.28×1/2	7.64	2.82	2.82
合計		96.29 m2	合計	27.96 m

φ75施工 C 復旧
【私道 コンクリート舗装】

	面積計算式	面積	切断計算式	舗装版 切断工
Ⓒ1) - a	5.88×0.98×1/2	2.88		
- b	5.96×0.96×1/2	2.86		
合計		5.74 m2	合計	

φ150施工 A 復旧
【市道⑦-1 普通舗装 (W=5.5m以上～8.0m未満)】

	面積計算式	面積	切断計算式	舗装版 切断工
Ⓐ25) - a	10.18×2.58×1/2	13.13		
- b	7.60×1.49×1/2	5.66		
- c	5.02×0.81×1/2	2.03	2.59	2.59
Ⓐ26) - a	12.53×2.26×1/2	14.16	13.98	13.98
- b	12.95×2.51×1/2	16.25	2.59	2.59
合計		51.23 m2	合計	19.16 m

φ300施工 A 復旧
【市道⑦-1 普通舗装 (W=5.5m以上～8.0m未満)】

	面積計算式	面積	切断計算式	舗装版 切断工
Ⓐ1)	(3.50+3.26)×20.00×1/2	67.60	20.00	20.00
Ⓐ2)	(3.26+3.12)×2.83×1/2	9.03	0.50	0.50
Ⓐ3)	(13.38+13.75)×3.12×1/2	42.32	13.75	13.75
Ⓐ4) - a	11.67×3.13×1/2	18.26	3.71	3.71
- b	12.17×2.98×1/2	18.13	3.11	3.11
- c	12.94×2.74×1/2	17.73		
- d	13.31×1.19×1/2	7.92		
- e	13.31×2.95×1/2	19.63		
- f	5.99×1.79×1/2	5.36		
- g	3.78×1.01×1/2	1.91		
Ⓐ5)	(14.03+13.45)×3.62×1/2	49.74	13.45	13.45
Ⓐ6)	(3.62+3.57)×20.00×1/2	71.90	20.00	20.00
Ⓐ7)	(3.57+3.59)×20.00×1/2	71.60	20.00	20.00
Ⓐ8)	(3.59+3.40)×20.00×1/2	69.90	8.18+8.56	16.74
Ⓐ9)	3.40×7.88	26.79	7.88	7.88
Ⓐ10) - a	11.39×3.16×1/2	18.00	3.80	3.80
- b	11.75×3.56×1/2	20.92	3.68	3.68
	11.75×2.68×1/2	15.75		
	10.51×3.05×1/2	16.03		
- e	3.11×1.27×1/2	1.97		
Ⓐ11) - a	19.29×2.71×1/2	26.14	18.94	18.94
- b	19.29×3.76×1/2	36.27		
Ⓐ12) - a	11.84×4.02×1/2	23.80	4.02+12.42	16.44
- b	5.84×2.89×1/2	8.44		
- c	10.34×5.84×1/2	30.19		
- d	11.49×5.35×1/2	30.74	5.96	5.96
- e	11.49×6.99×1/2	40.16		
- f	9.47×2.67×1/2	12.64		
- g	9.47×2.47×1/2	11.70		
- h	3.40×1.34×1/2	2.28	2.12	2.12
Ⓐ13)	(4.54+5.23)×2.56×1/2	12.51	5.23	5.23
Ⓐ14) - a	6.25×2.46×1/2	7.69		
- b	6.25×3.57×1/2	11.16	1.83	1.83
- c	4.78×1.19×1/2	2.84	1.48	1.48
Ⓐ15)	2.85×20.00	57.00	20.00	20.00
Ⓐ16)	2.85×12.96	36.94	12.96	12.96
Ⓐ17) - a	3.68×2.75	10.12		
- b	(3.68+2.85)×1.53×1/2	5.00		
Ⓐ18)	2.85×20.00	57.00	20.00	20.00
Ⓐ19)	2.85×20.00	57.00	20.00	20.00
Ⓐ20)	2.85×20.00	57.00	14.12+4.04	18.16
Ⓐ21)	2.85×20.00	57.00	20.00	20.00
Ⓐ22)	2.85×20.00	57.00	20.00	20.00
Ⓐ23)	2.85×6.53	18.61	6.53	6.53
Ⓐ24) - a	6.02×1.17×1/2	3.52	5.89	5.89
- b	6.02×2.77×1/2	8.34	5.03	5.03

φ300施工 A 復旧
【市道⑦-1 普通舗装 (W=5.5m以上～8.0m未満)】

	面積計算式	面積	切断計算式	舗装版 切断工
Ⓐ33)	3.45×2.22	7.66	3.45+3.45	6.90
Ⓐ34)	3.53×3.16	11.15	3.53+3.53	7.06
Ⓐ35)	1.83×1.14	2.09	1.20+1.20	2.40
Ⓐ36)	3.53×3.16	11.15	3.53+3.53	7.06
合計		1283.63 m2	合計	350.61 m

φ300施工 D 復旧
【市道 中級舗装】

	面積計算式	面積	切断計算式	舗装版 切断工
Ⓓ1) - a	3.01×3.64×1/2	5.48	3.01	3.01
- b	3.64×3.17	11.54	3.64	3.64
Ⓓ2) - a	4.94×1.74×1/2	4.30	4.94	4.94
- b	7.25×1.27×1/2	4.60		
- C	7.25×4.62×1/2	16.75	6.74+5.18	11.92
合計		42.67 m2	合計	23.51 m

φ100施工 A 復旧
【市道⑦-1 普通舗装 (W=5.5m以上～8.0m未満)】

	面積計算式	面積	切断計算式	舗装版 切断工
Ⓐ32) - a	8.00×2.51×1/2	10.04	6.53	6.53
- b	8.00×2.11×1/2	8.44	3.64	3.64
合計		18.48 m2	合計	10.17 m

φ300施工
区画線設置工集計表

名称	算式	数量
白 破線 W=15cm	3.00	= 3.00m
白 文字 W=15cm換算	62.60+62.60	= 125.20m
白 実線 W=15cm	148.56+5.07	= 153.63m
白 記号 W=15cm換算	16.96+16.96	= 33.92m
青 記号 W=15cm換算	8.80	= 8.80m

φ100施工
区画線設置工集計表

名称	算式	数量
白 実線 W=15cm	1.67	= 1.67m

工 事 名 称	千葉県若葉区都賀5丁目2番地先 配水管整備工事				
図 面 名 称	路面本復旧求積表				
図 面 枚 数	3	葉 中	3	縮 尺	Free
完 成 区 画 記 号	令和 年 月 日	工事番号	水千8・9第19号		
整理番号	K-13		千葉県企業局		
所 長	次 長	課 長	設 計	製 図	
所 長	次 長	課 長	監 督	製 図	