

令和 8 年度

千代田95号線
交通安全施設整備工事その1

工 事 設 計 書

四街道市千代田地先

総括表

土木課				工事番号				適用単価世代		令和 8 年 7 月 1 日	
年度科目	令和 8 年度		第 7 款 土木費		第 2 項 道路橋梁費		第 5 目 交通安全施設費		第 14 節 工事請負費		
路線河川名		千代田95号線									
工事名		交通安全施設整備工事その 1									
工事場所		四街道市千代田地先					工事施工方法		請 負		
							施 工 期 間	令和8年12月28日迄			
請負工事費計			円								
工事価格			円								
消費税相当額			円								

設 計 説 明	外側線設置 L=865.9m
------------------	----------------

本 工 事 内 訳 書

工事区分・工種・種別・細別	規 格	単位	数 量	単 価	金 額	摘 要
本工事費		式	1			
道路維持		式	1			
区画線工		式	1			
撤去工		式	1			
区画線消去	削取り式 中央線	m	125			第 1 号内訳書参照
区画線消去	削取り式 ダイヤマーク	m	132			第 2 号内訳書参照
区画線消去	削取り式 「30」規制	m	96.5			第 3 号内訳書参照
設置工		式	1			
熔融式区画線	熔融式手動 実線 15cm 厚 1.5mm 無し 外側線	m	865.9			第 4 号内訳書参照
熔融式区画線	熔融式手動 矢印・記号・文字 15cm換算 厚1.5mm 無し ダイヤマーク	m	132			第 5 号内訳書参照
熔融式区画線	熔融式手動 矢印・記号・文字 15cm換算 厚1.5mm 無し 「30」規制	m	96.5			第 6 号内訳書参照

本 工 事 内 訳 書

2 頁

工事区分・工種・種別・細別	規 格	単位	数 量	単 価	金 額	摘 要
仮設工		式	1			
交通管理工		式	1			
交通誘導警備員		人日	6			第 7 号内訳書参照
直接工事費計		式	1			
共通仮設		式	1			
共通仮設費(率計上)		式	1			
共通仮設費(率計上)		式	1			
共通仮設費(率計上)		式	1			
純工事費		式	1			
現場管理費		式	1			
工事原価		式	1			

本 工 事 内 訳 書

3 頁

工事区分・工種・種別・細別	規 格	単位	数 量	単 価	金 額	摘 要
一般管理費等		式	1			
工事価格		式	1			
消費税及び地方消費税相当額		式	1			
工事費計		式	1			

第 1 号 内訳書

区画線消去

削取り式
中央線

1 m 当り

名称	規格	単位	数量	単価	金額	摘要
区画線消去費 区画線消去		m	1			第 1 号単価表参照
計	1 m 当り					

第 2 号 内訳書

区画線消去

削取り式
ダイヤモンド

1 m 当り

名称	規格	単位	数量	単価	金額	摘要
区画線消去費 区画線消去		m	1			第 1 号単価表参照
計	1 m 当り					

第 3 号 内訳書

区画線消去

削取り式
「30」規制

1 m 当り

名称	規格	単位	数量	単価	金額	摘要
区画線消去費 区画線消去		m	1			第 1 号単価表参照
計	1 m 当り					

第 4 号 内訳書

溶融式区画線

溶融式手動 実線 15cm 厚1.5mm 無し
外側線

1 m 当り

名称	規格	単位	数量	単価	金額	摘要
区画線設置費 区画線設置		m	1			第 2 号単価表参照
計	1 m 当り					

第 5 号 内訳書

溶融式区画線

溶融式手動 矢印・記号・文字 15cm換算
厚1.5mm 無し ダイヤマーク

1 m 当り

名称	規格	単位	数量	単価	金額	摘要
区画線設置費 区画線設置		m	1			第 3 号単価表参照
計	1 m 当り					

第 6 号 内訳書

溶融式区画線

溶融式手動 矢印・記号・文字 15cm換算
厚1.5mm 無し 「30」規制

1 m 当り

名称	規格	単位	数量	単価	金額	摘要
区画線設置費 区画線設置		m	1			第 4 号単価表参照
計	1 m 当り					

第 7 号 内訳書

交通誘導警備員

1 人日 当り

名称	規格	単位	数量	単価	金額	摘要
交通誘導警備員費 交通誘導警備員 B		人日	1			第 5 号単価表参照
計	1 人日 当り					

[illegible]

交通安全施設整備工事その1 数量計算書 別紙

外側線設置(m)		中央線消去	「30」移設(箇所)	ダイヤ移設(箇所)
A	27.5	30.0	1.0	1.0
	65.0	5.0		1.0
	193.0	5.0		1.0
	91.0	5.0		
		30.0		
		5.0		
		5.0		
		5.0		
		5.0		
	合計	376.5	90.0	1.0
B	27.0	30.0	1.0	1.0
	15.8	5.0	1.0	1.0
	31.6		1.0	1.0
	33.0			
	32.6			
	21.7			
小計	161.7	35.0	3.0	3.0
C	27.0		1.0	1.0
	12.0			1.0
	1.0			
	3.7			
	27.0			
小計	70.7	0.0	1.0	2.0
A⇔C		99.0		
B⇔C		158.0		
外側線設置		中央線消去	「30」移設	ダイヤ移設
合計	865.9	125.0	5.0	8.0


交通安全施設整備工事その 1

(S=1/600)



A

標準断面図 (S=1/60)

現況


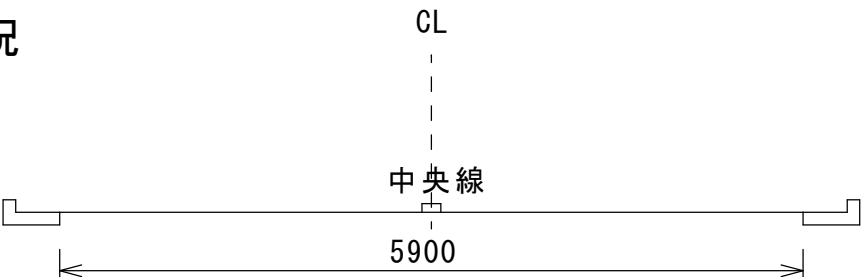


計画

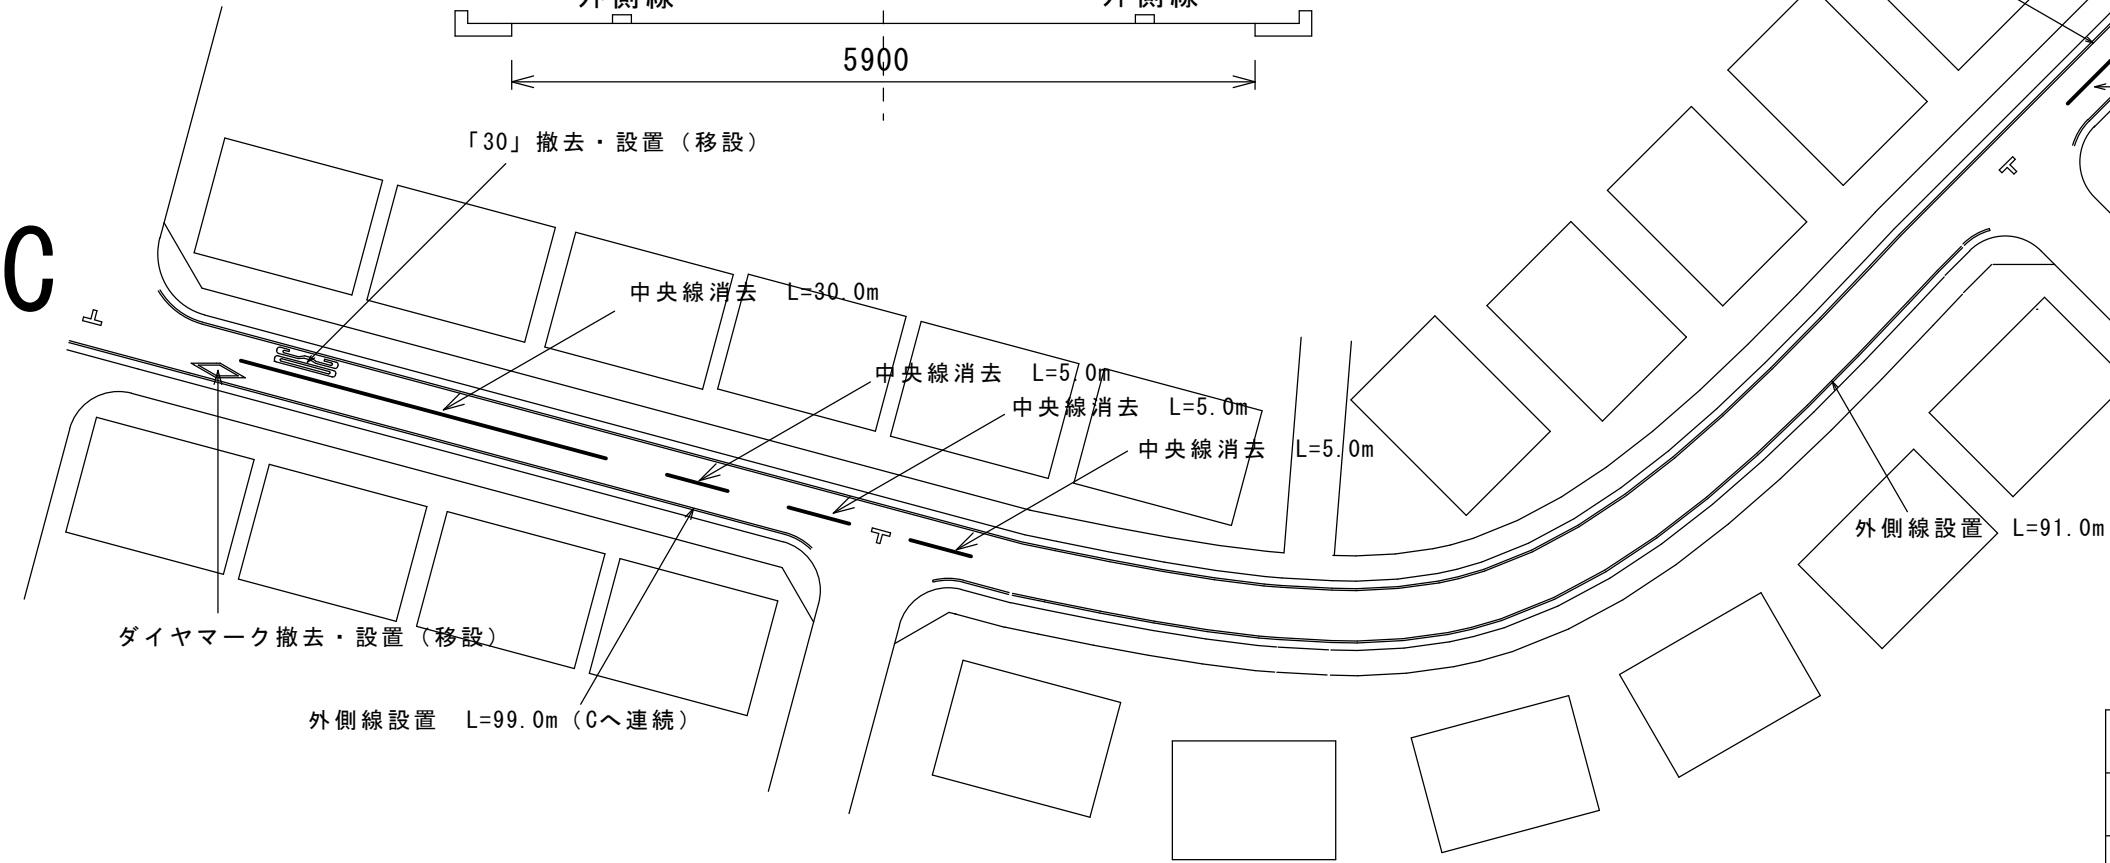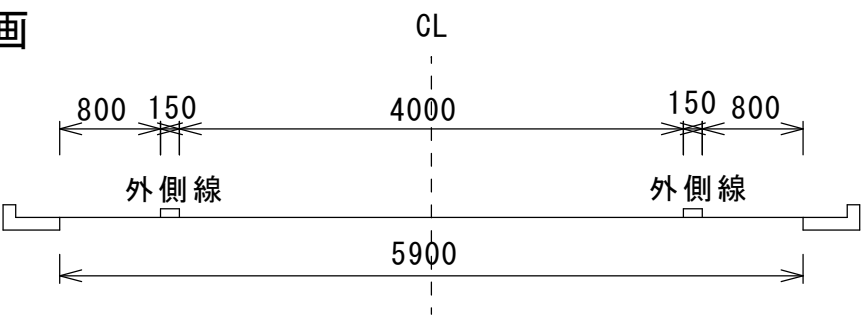

令和 8 年度			
工事名	交通安全施設整備工事その 1		
路線名	千代田 9 5 号線		
工事箇所	四街道市千代田地先		
図面種別	平面図		
図面番号	全 3 葉の内 第 1 号		
縮 尺	S=1/600		
四街道市 都市部 土木課			

交通安全施設整備工事その 1
(S=1/600)

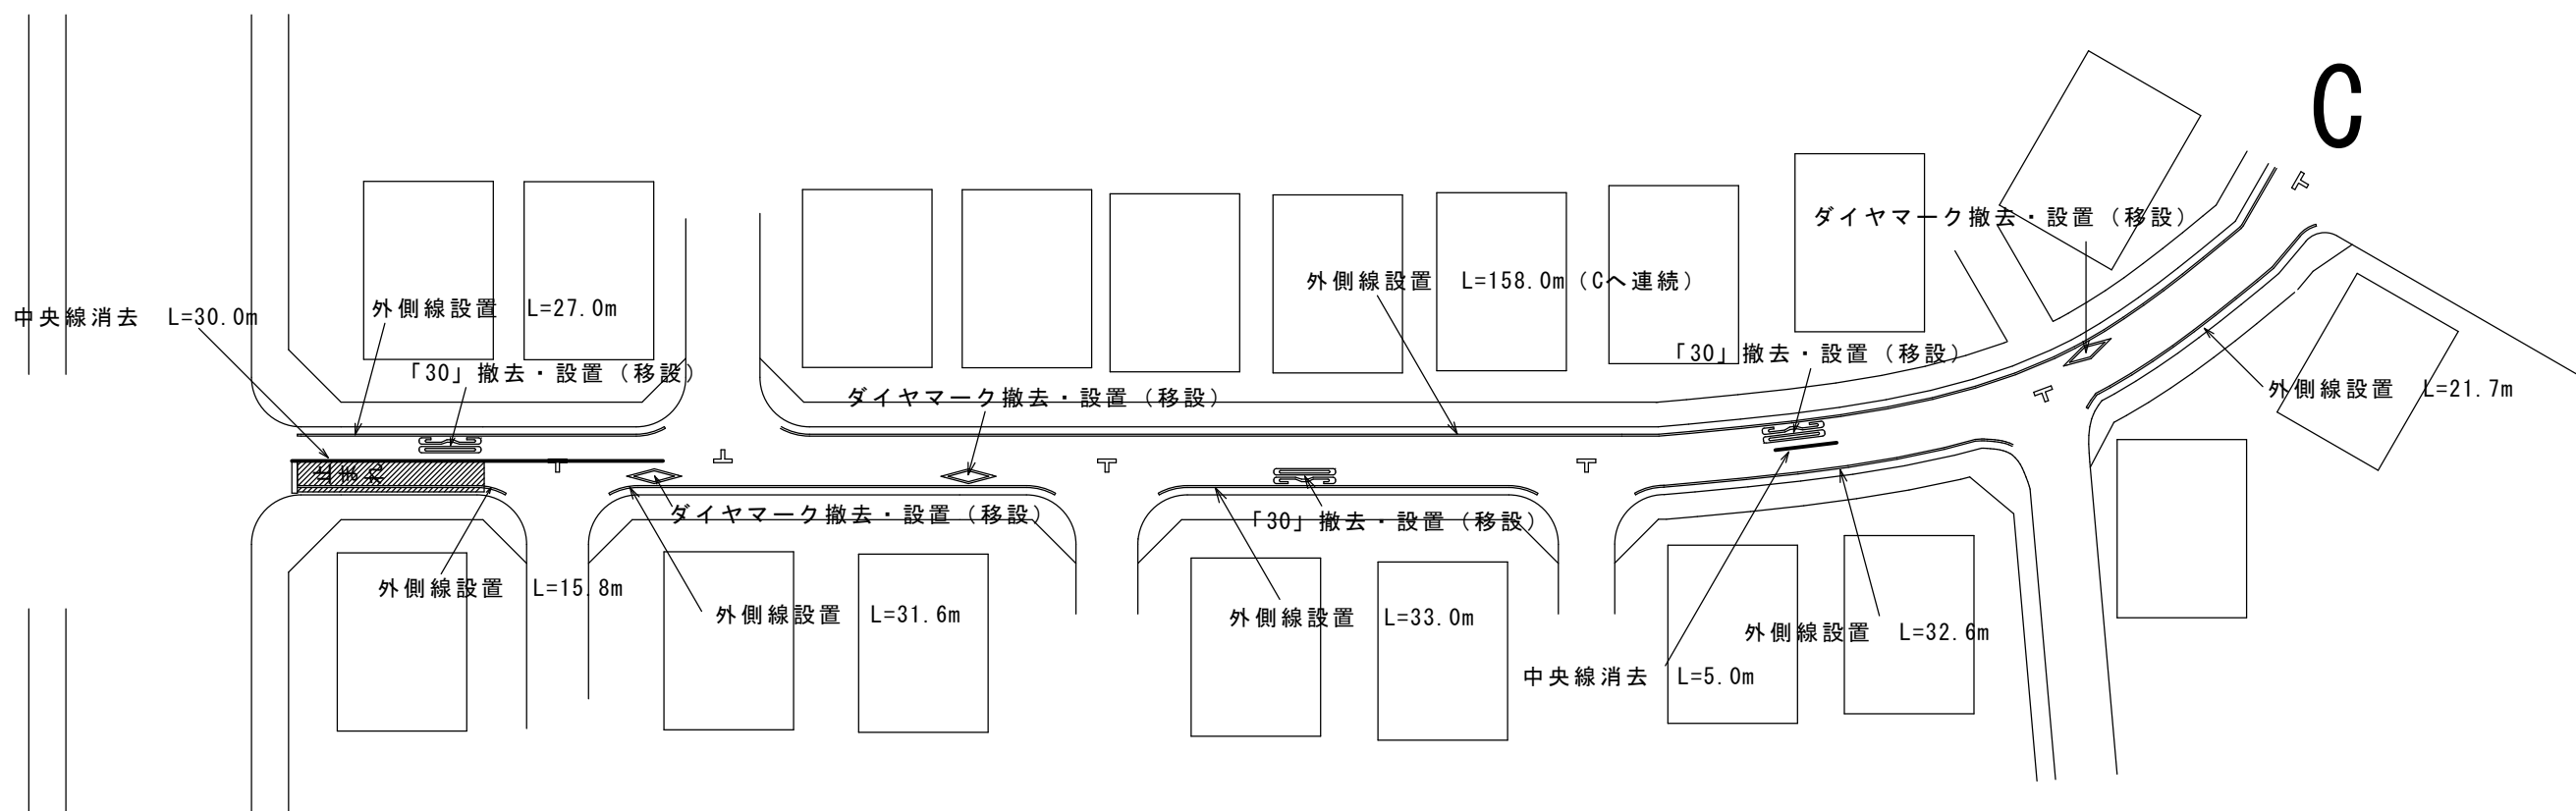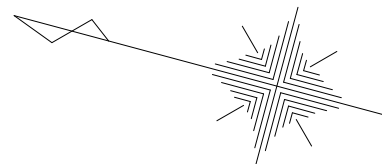

令和 8 年度			
工事名	交通安全施設整備工事その 1		
路線名	千代田 9 5 号線		
工事箇所	四街道市千代田地先		
図面種別	平面図		
図面番号	全 3 葉の内 第 2 号		
縮 尺	S=1/600		
四街道市 都市部 土木課			

交通安全施設整備工事その 1

(S=1/600)

C



令和 8 年度			
工事名	交通安全施設整備工事その 1		
路線名	千代田 9 5 号線		
工事箇所	四街道市千代田地先		
図面種別	平面図		
図面番号	全 3 葉の内 第 3 号		
縮 尺	S=1/600		
四街道市 都市部 土木課			