


位置図

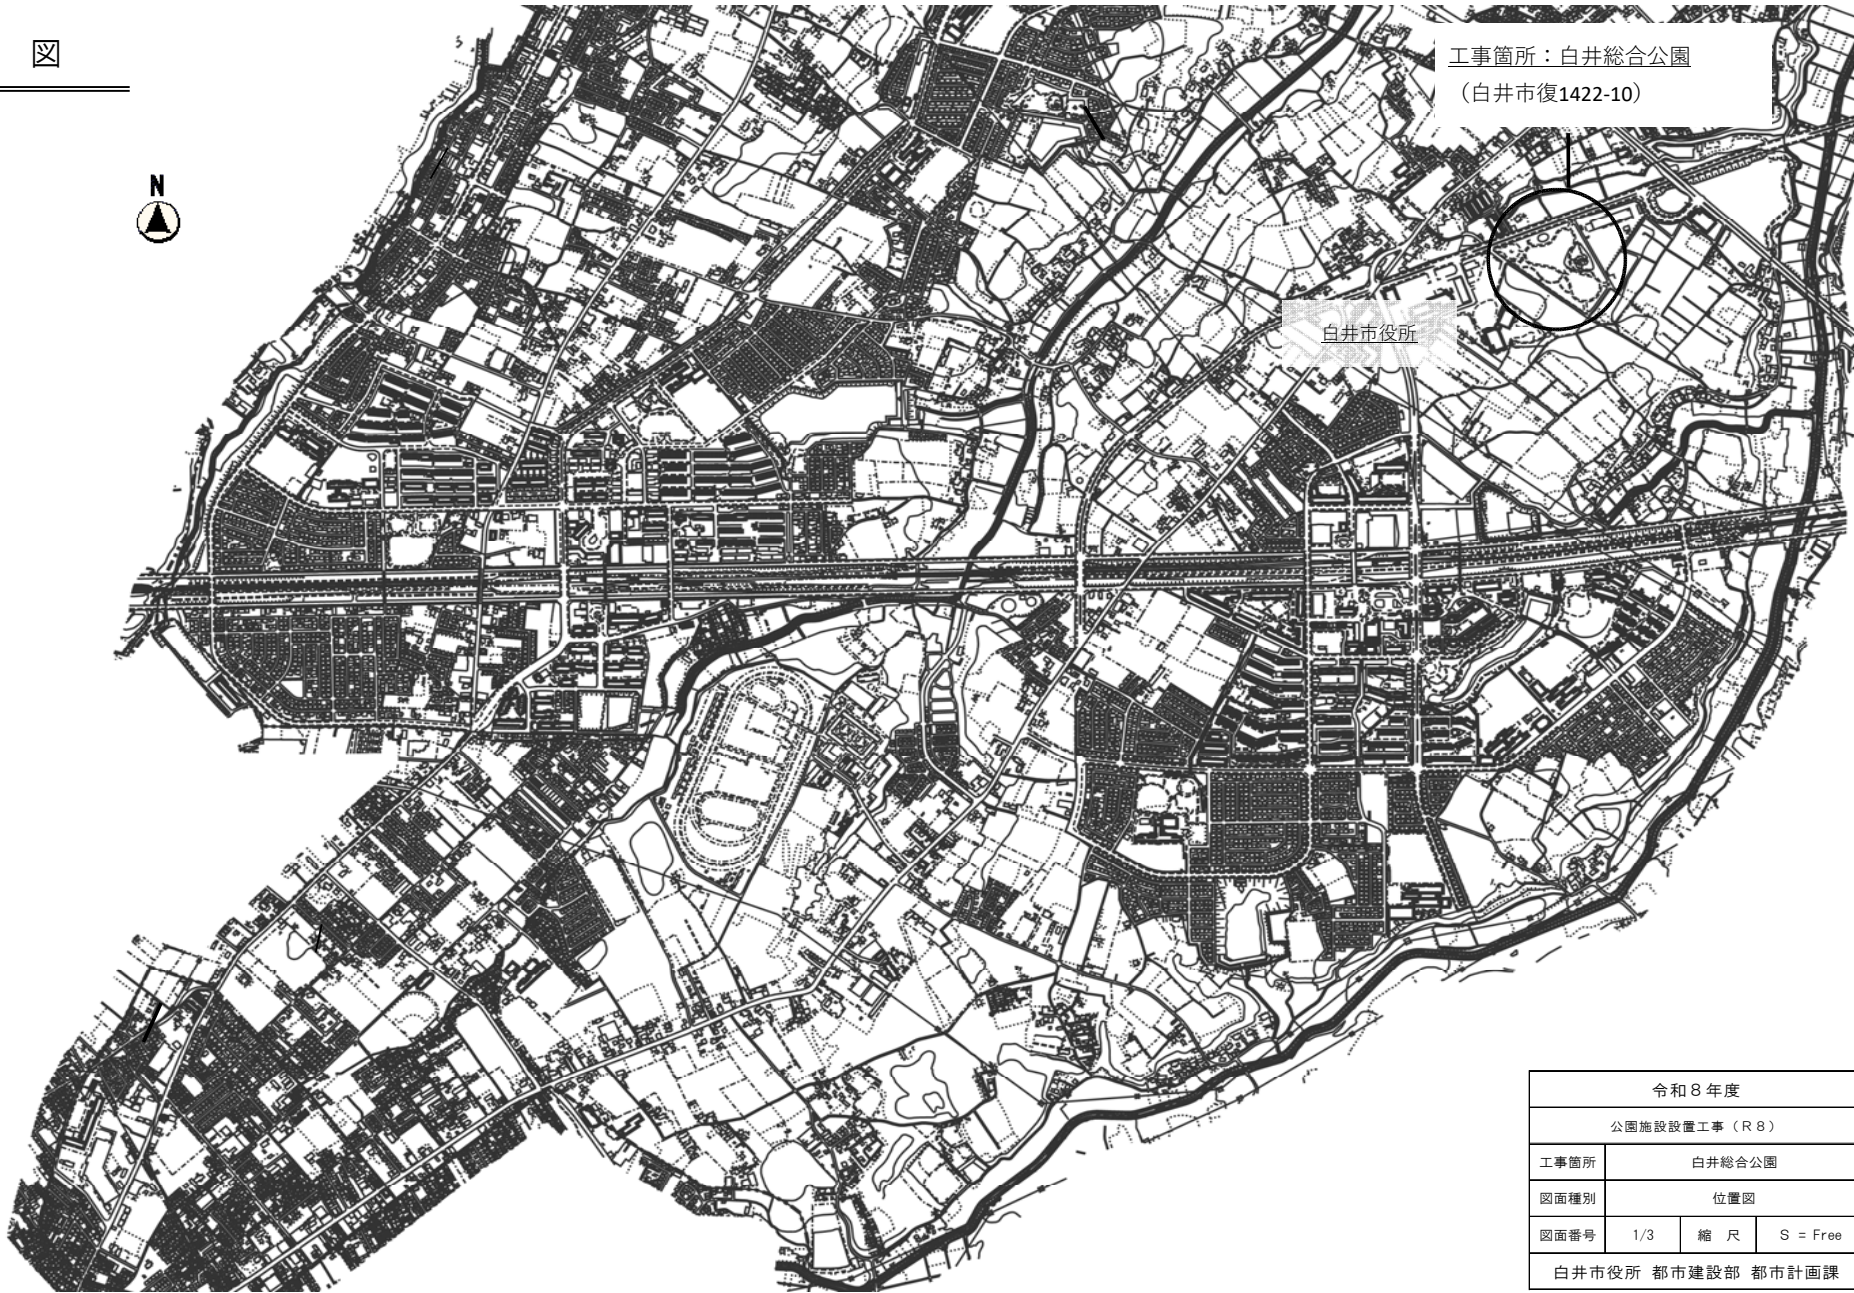


工事箇所：白井総合公園
(白井市復1422-10)

白井市役所

令和8年度			
公園施設設置工事 (R8)			
工事箇所	白井総合公園		
図面種別	位置図		
図面番号	1/3	縮 尺	S = Free
白井市役所 都市建設部 都市計画課			

案 内 図 (公園箇所図)

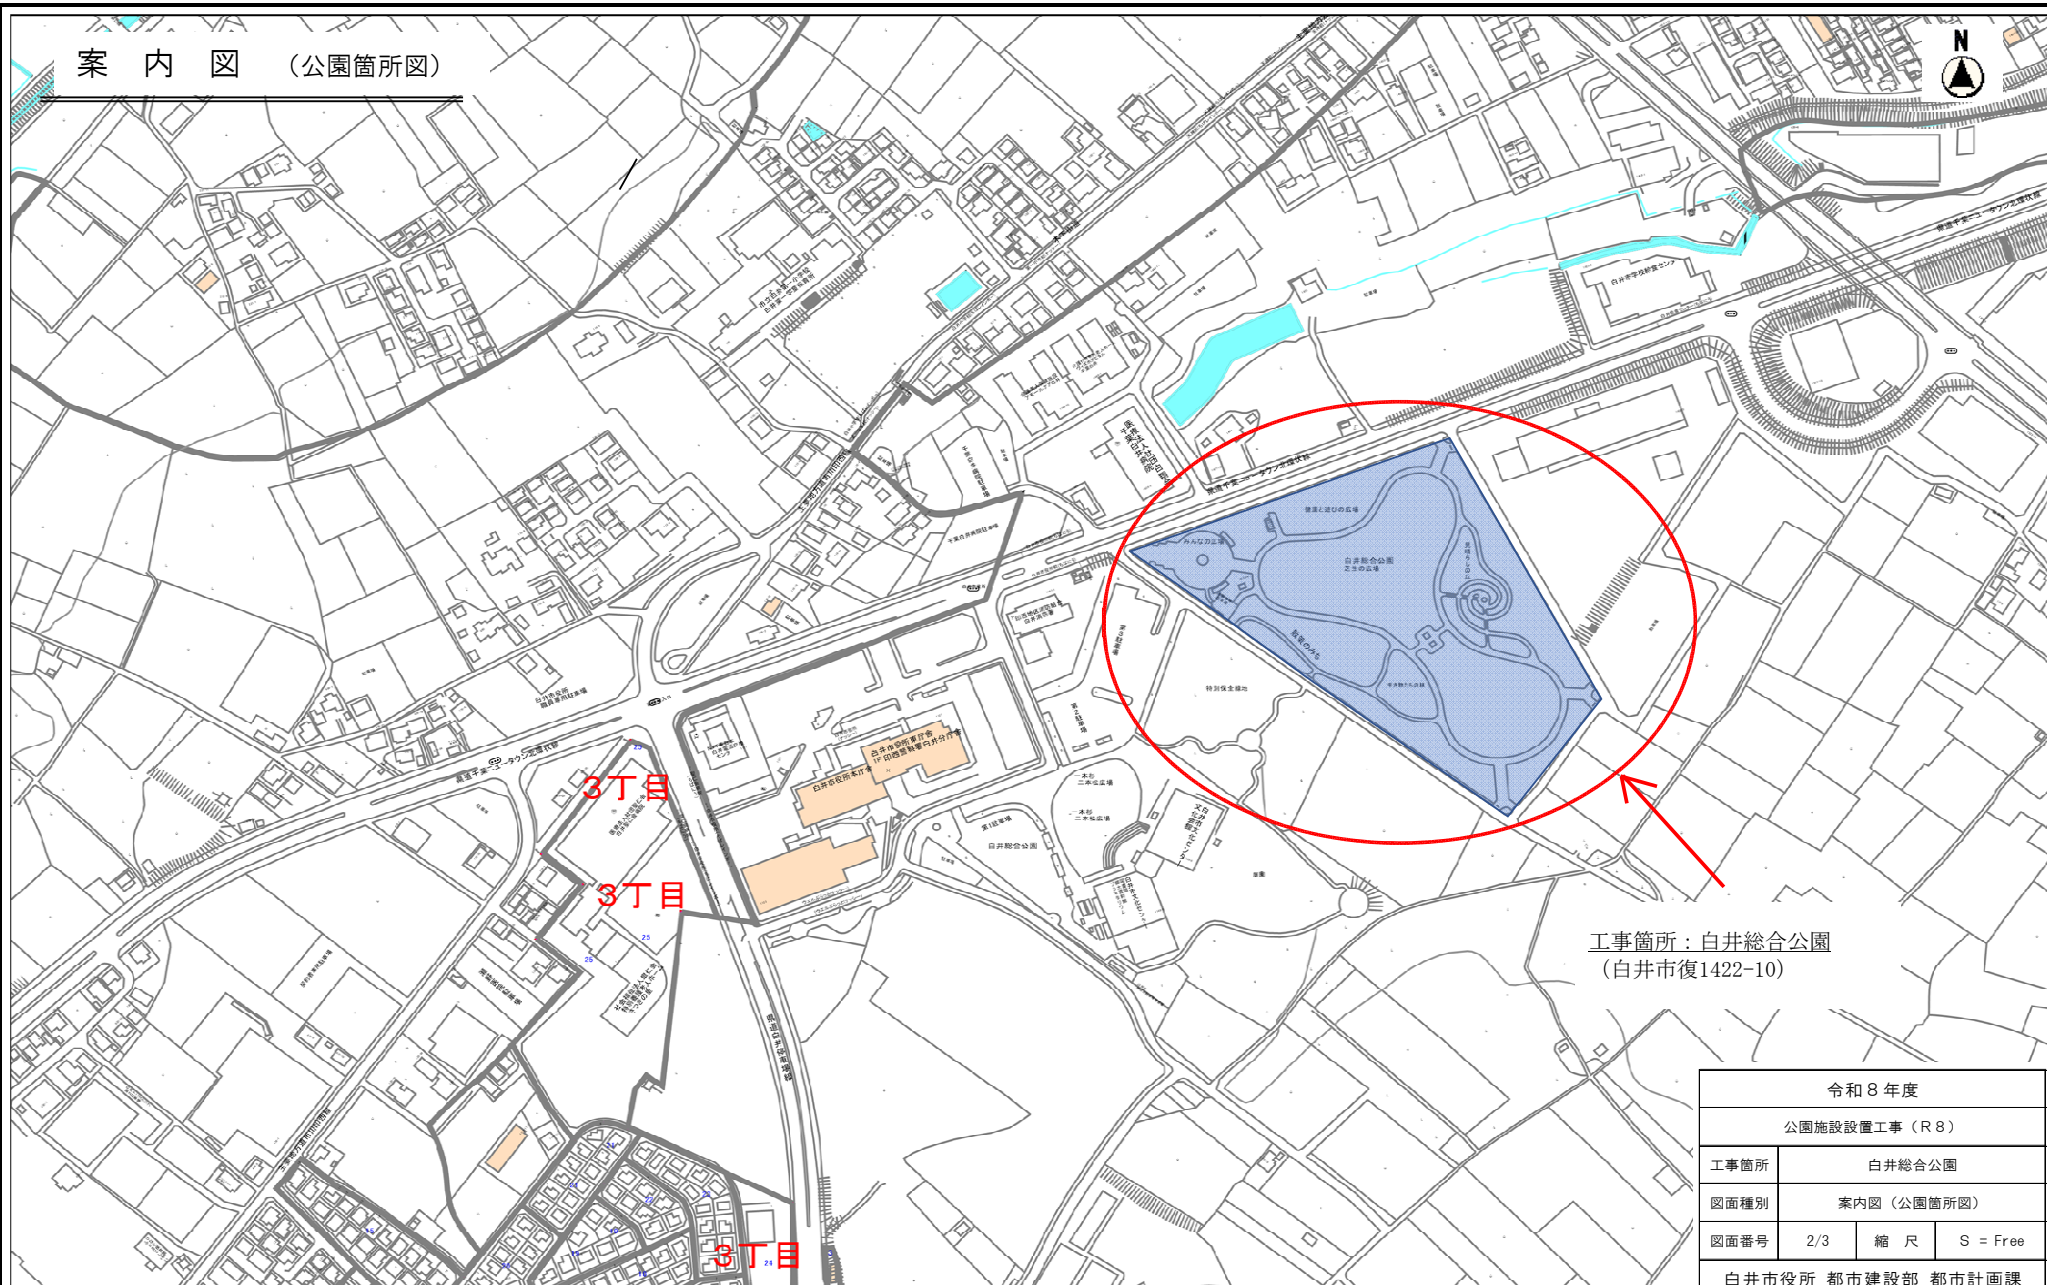


工事箇所：白井総合公園
(白井市復1422-10)

令和8年度			
公園施設設置工事(R8)			
工事箇所	白井総合公園		
図面種別	案内図(公園箇所図)		
図面番号	2/3	縮 尺	S = Free
白井市役所 都市建設部 都市計画課			


白井総合公園

配置予定位置図 縮尺：Free

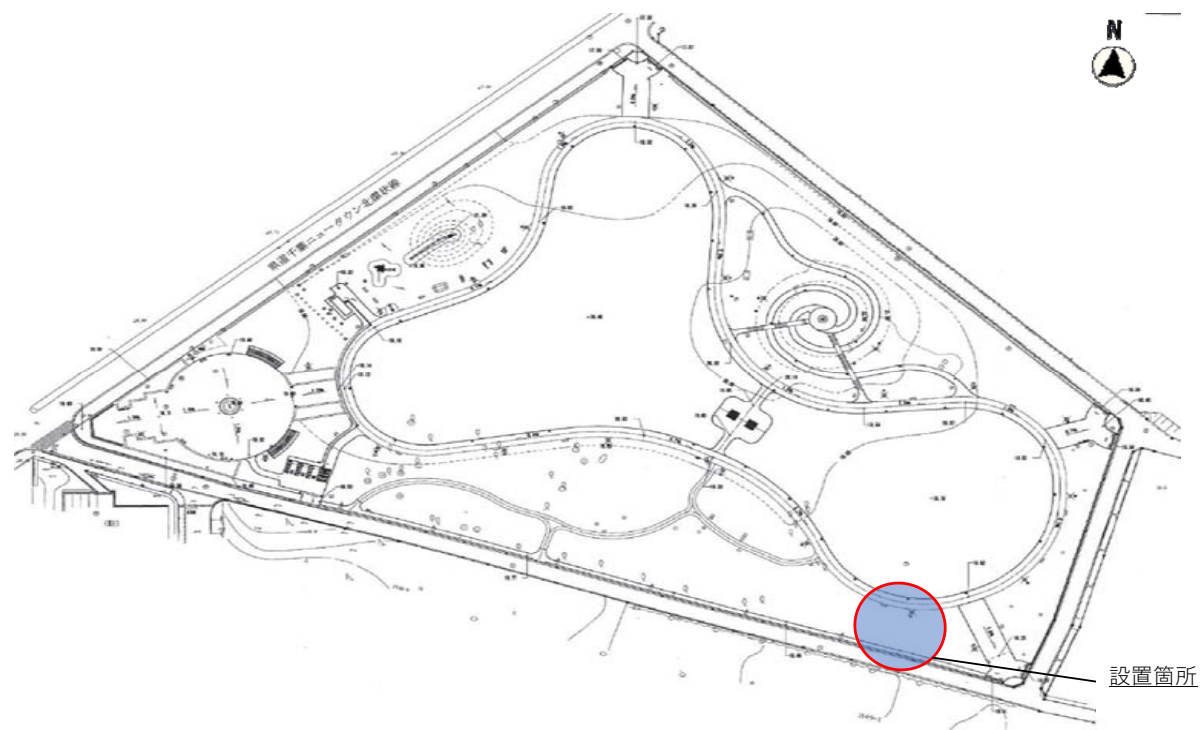

注記)
・施設配置は、埋設管と基礎等が当たらないよう設置位置を協議・確定すること。

舗装構成図 縮尺：Free

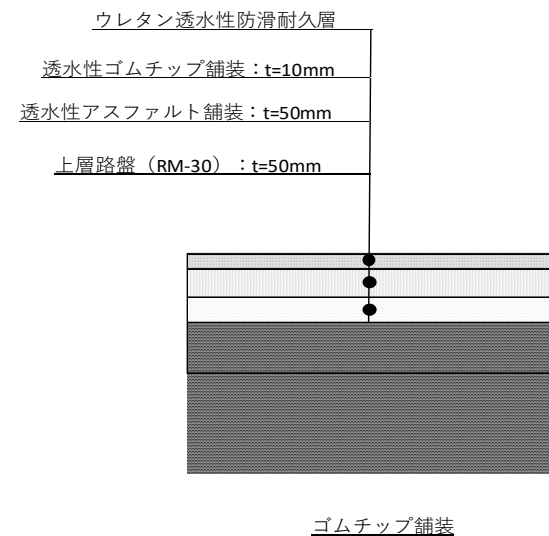

令和 8 年度			
公園施設設置工事（R8）			
工事箇所	白井総合公園		
図面種別	配置予定位置図・舗装構成図		
図面番号	3/3	縮 尺	S = Free
白井市役所 都市建設部 都市計画課			