



平面図


総地加) 舗装指定修繕工事 (白岡・岡泉工区)

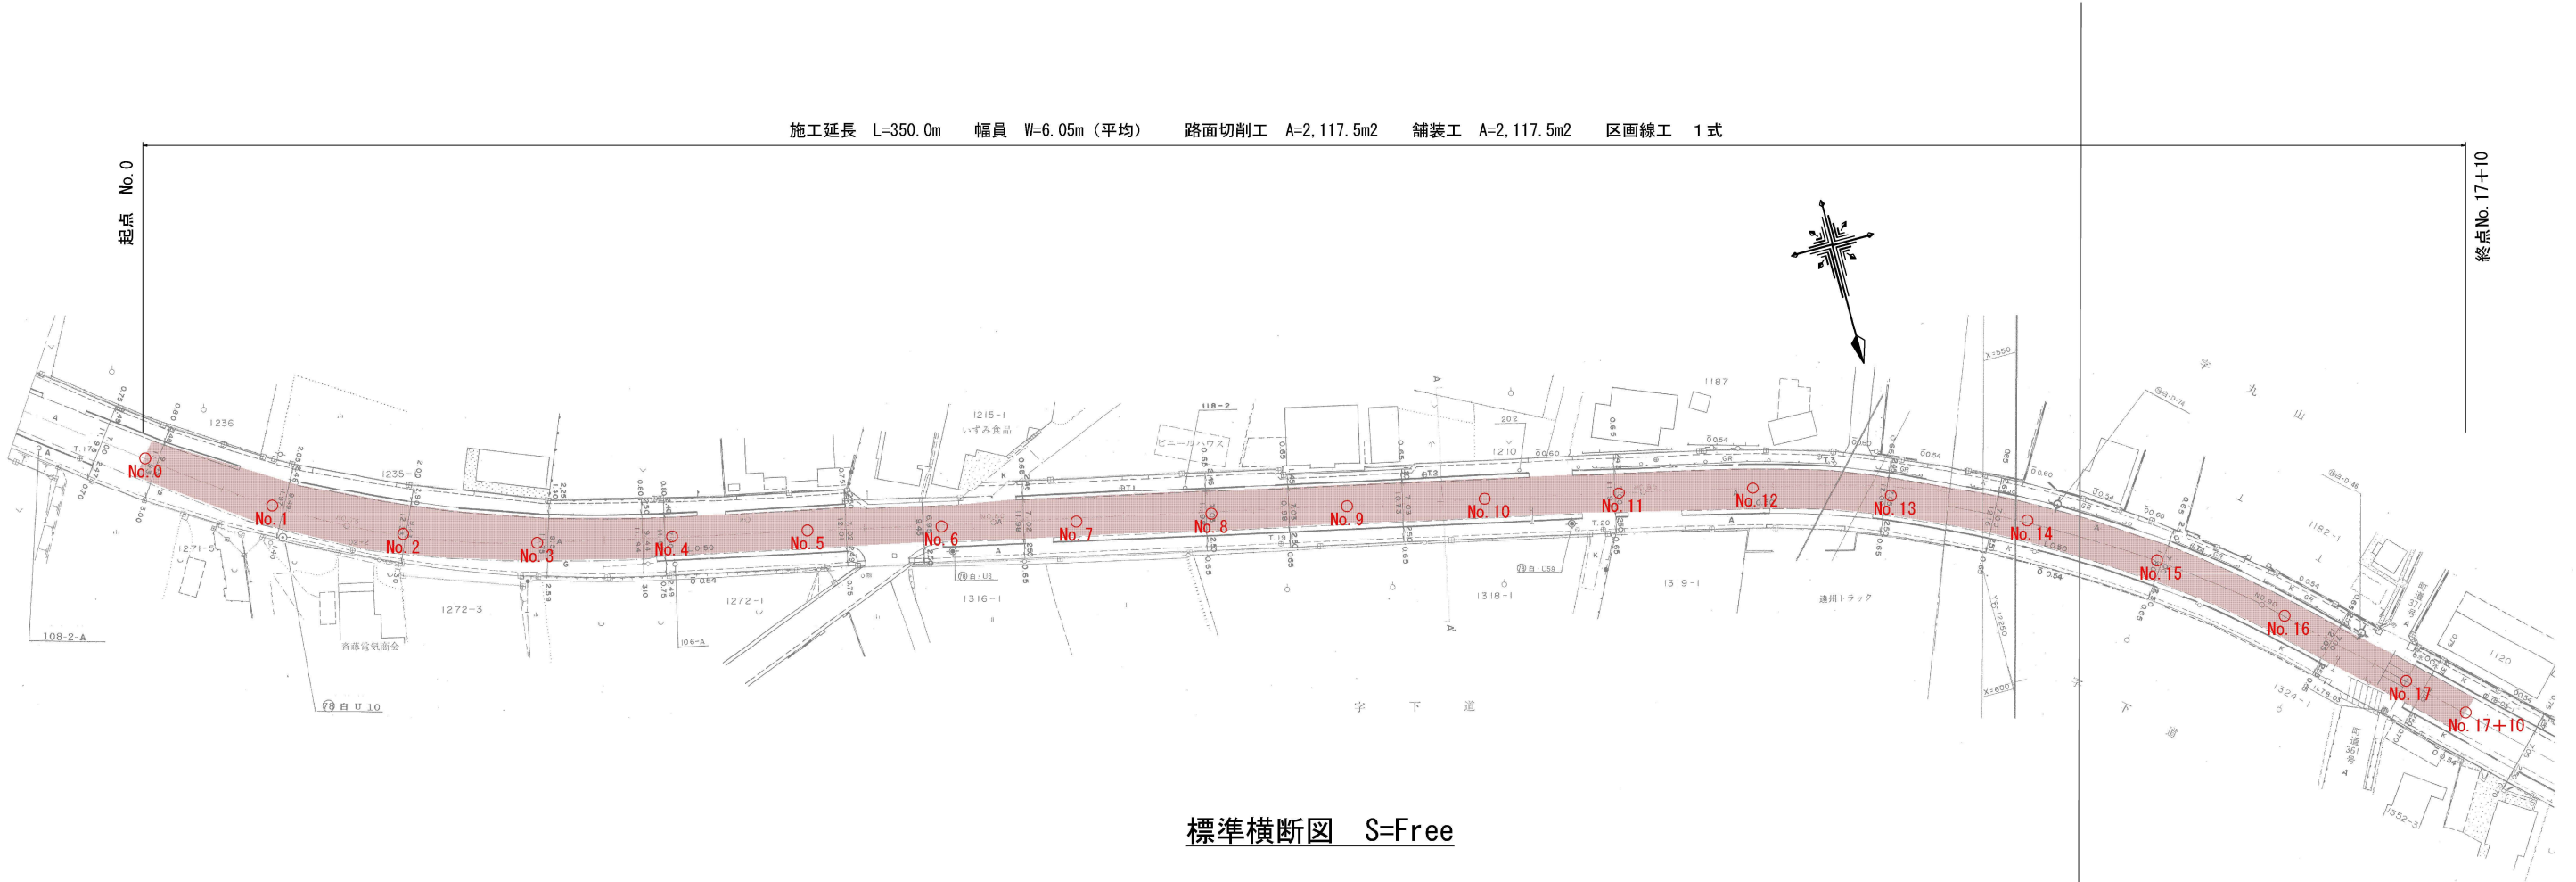

標準横断面図 S=Free

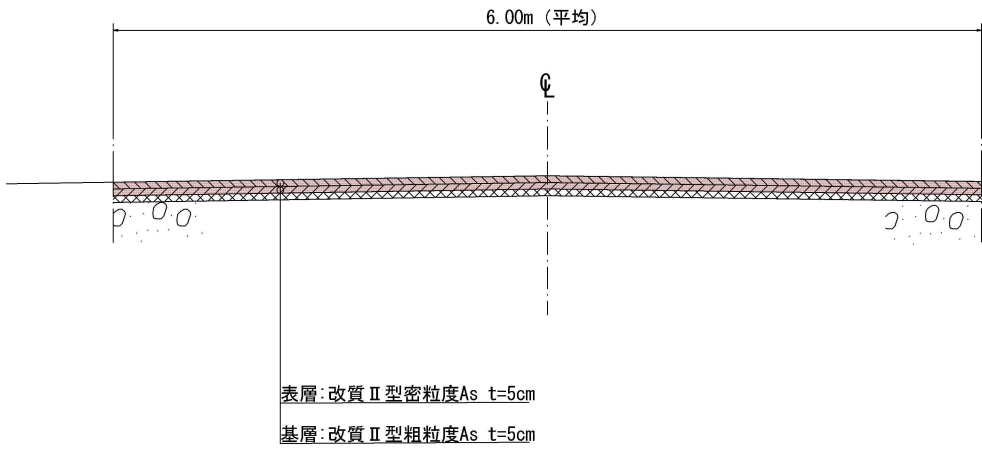

組成図 S=Free

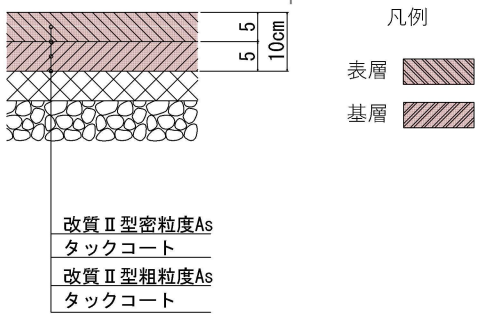

工 事 大 要	
※概算数量発注方式による発注	
延長 L=350.0m 幅員W=6.05m(平均)	
舗装工	
路面切削	2,117.5 m ²
基層 (改質II型粗粒度As t=5cm)	2,117.5 m ²
表層 (改質II型密粒度As t=5cm)	2,117.5 m ²
区画線工	1式

工 事 名	令和8年 総地加) 舗装指定修繕工事 (白岡・岡泉工区)			
路 線 名	主要地方道春日部菖蒲線			
工事箇所	白岡市岡泉地内			
図 面 名	平面図			
縮 尺	図示	図面番号	1	/ 1
埼玉県杉戸県土整備事務所				