


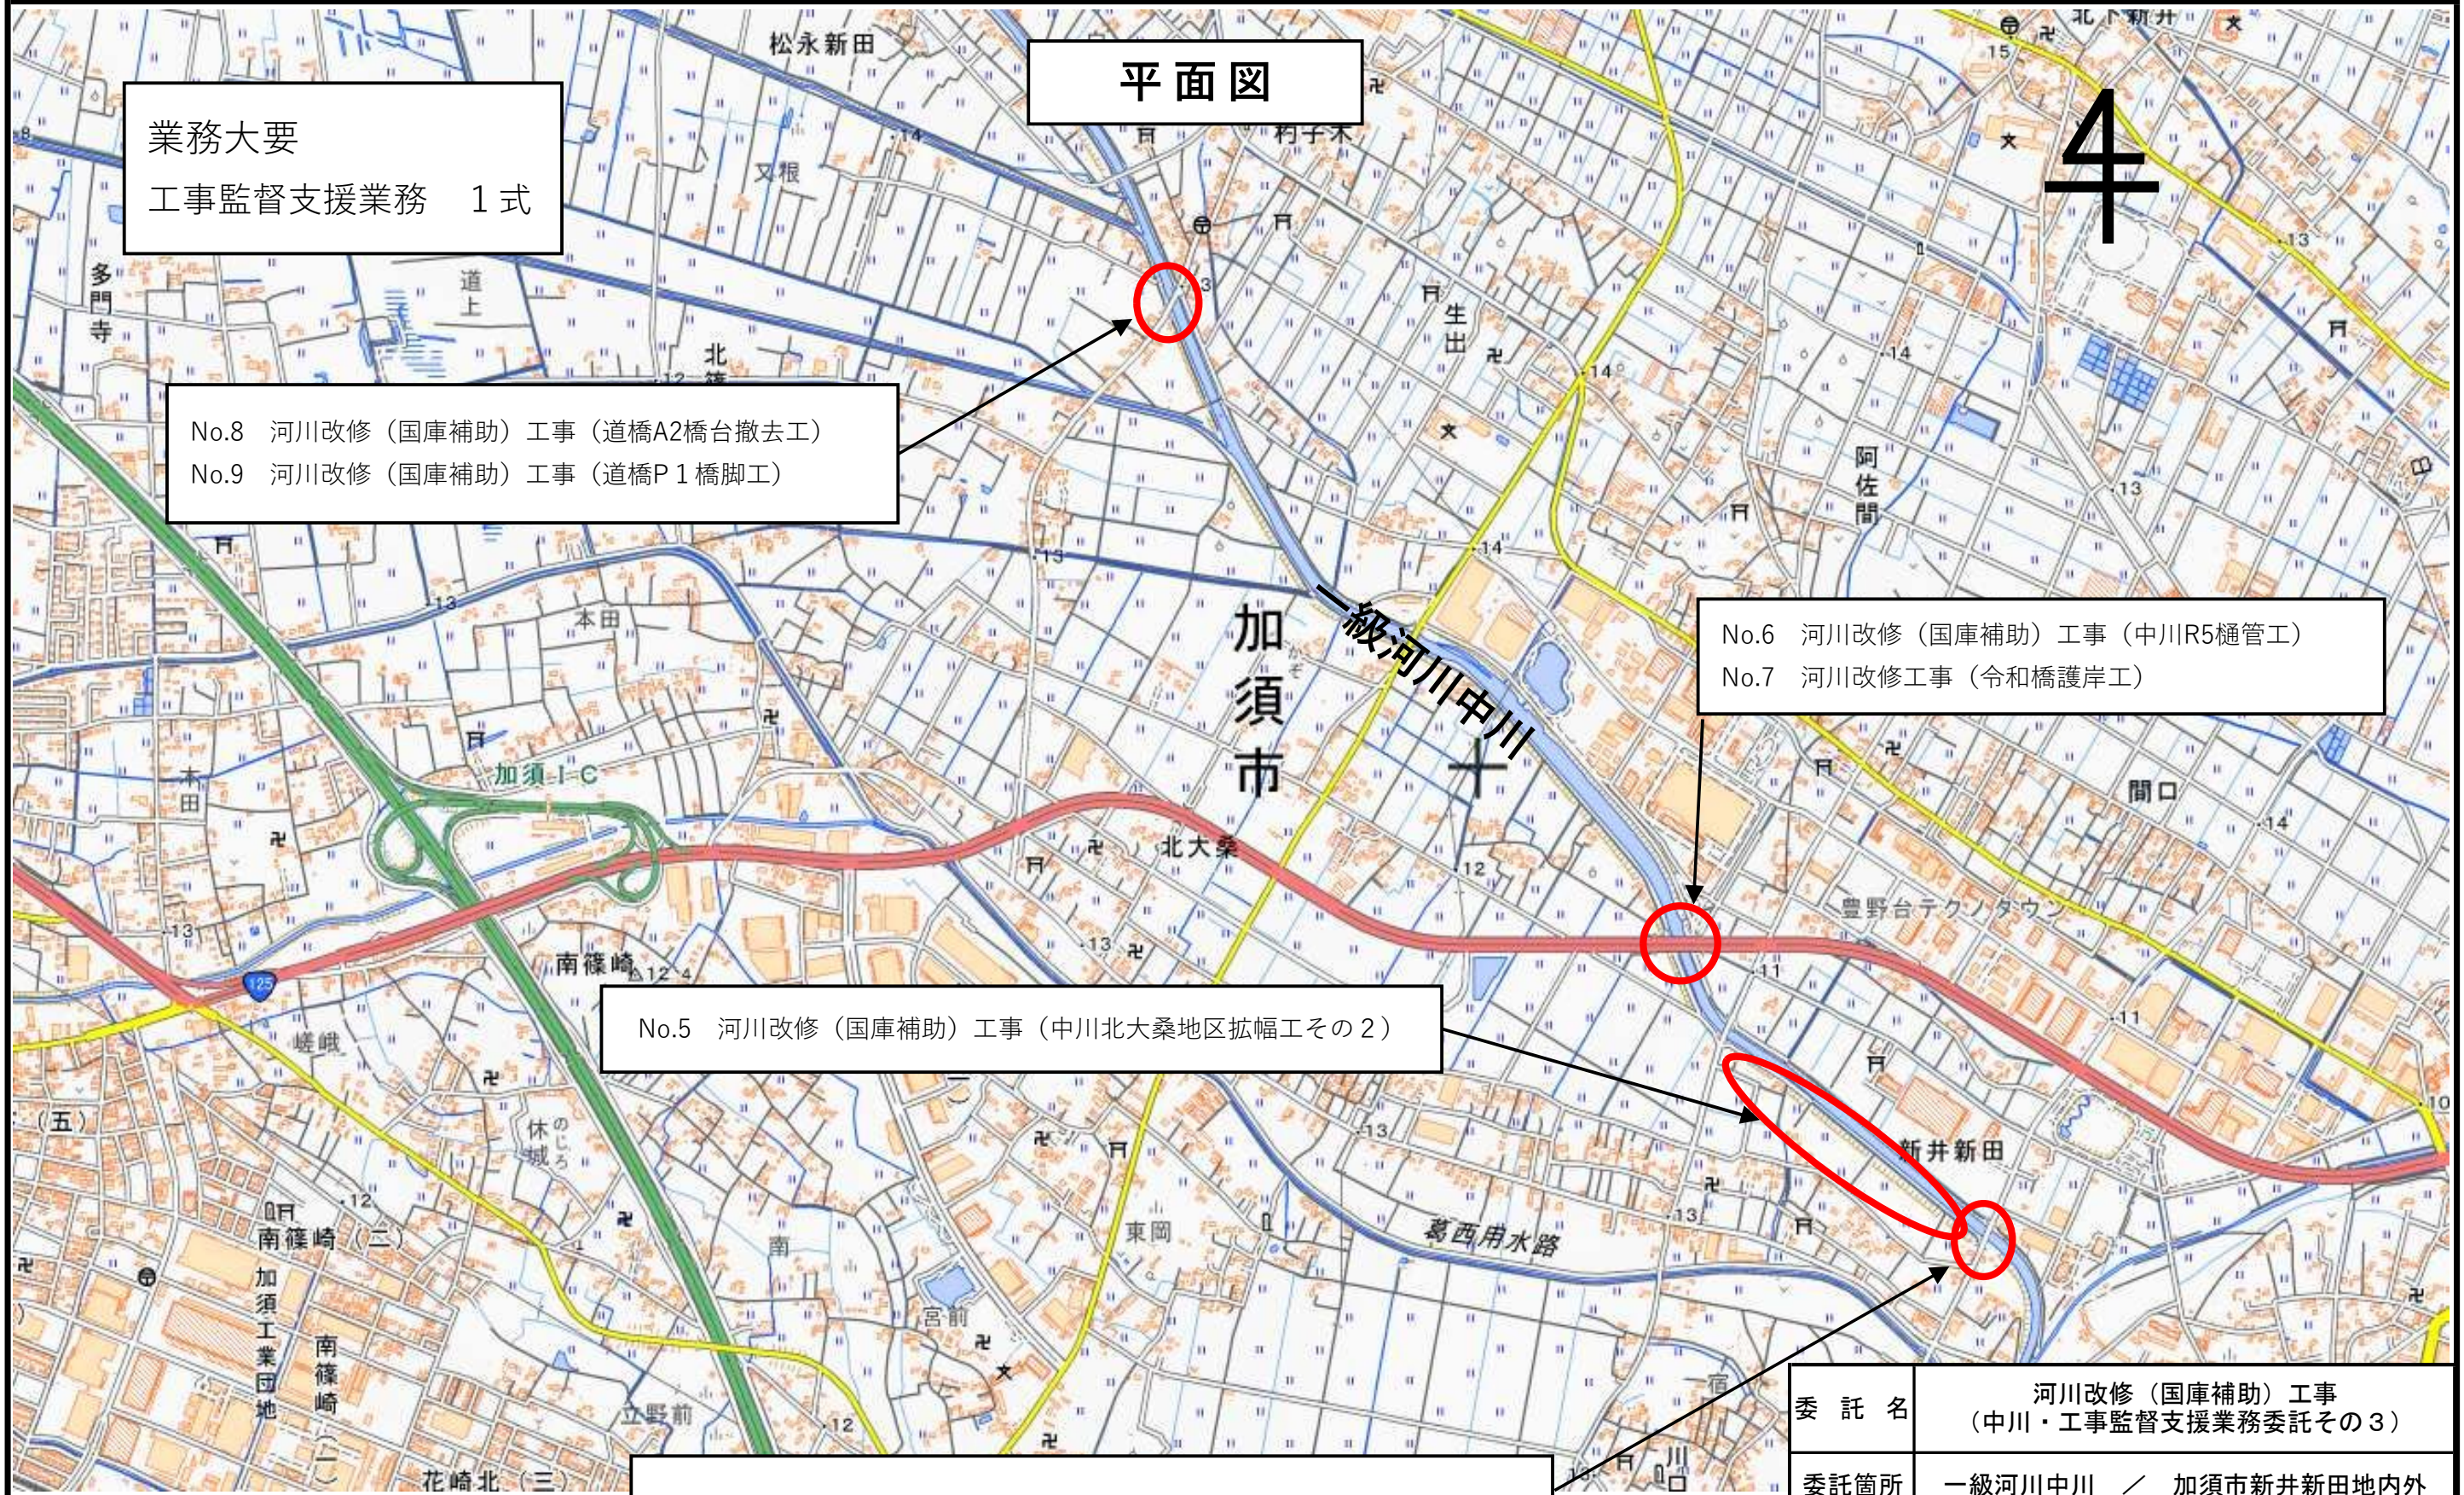

業務大要
工事監督支援業務 1 式

No.8 河川改修（国庫補助）工事（道橋A2橋台撤去工）
No.9 河川改修（国庫補助）工事（道橋P 1 橋脚工）

平面図

No.6 河川改修（国庫補助）工事（中川R5樋管工）
No.7 河川改修工事（令和橋護岸工）

No.5 河川改修（国庫補助）工事（中川北大桑地区拡幅工その2）

No.1 河川改修工事（新井大橋A 2 護岸工）
No.2 河川改修（国庫補助）工事（新井大橋A 1 護岸工）
No.3 河川改修（国庫補助）工事（新井大橋A 1 橋台工）
No.4 河川改修（国庫補助）工事（新井大橋上部工）

委 託 名	河川改修（国庫補助）工事 （中川・工事監督支援業務委託その3）		
委託箇所	一級河川中川 ／ 加須市新井新田地内外		
図 面 名	平 面 図		
縮 尺	Free	図面番号	1 / 1

埼玉県行田県土整備事務所