


位置図 S=1:10000



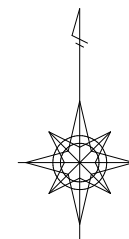


施工箇所



工 事 名	県単運動公園周辺地区整備工事 (思井地区排水設備工事)		
図 面 名	位 置 図		
作成年月日	令和 8 年 7 月		
縮 尺	1:10000	図面番号	1 / 7
会 社 名			
事業者名	千葉県流山区画整理事務所		


雨水排水計画平面図 S=1:1000

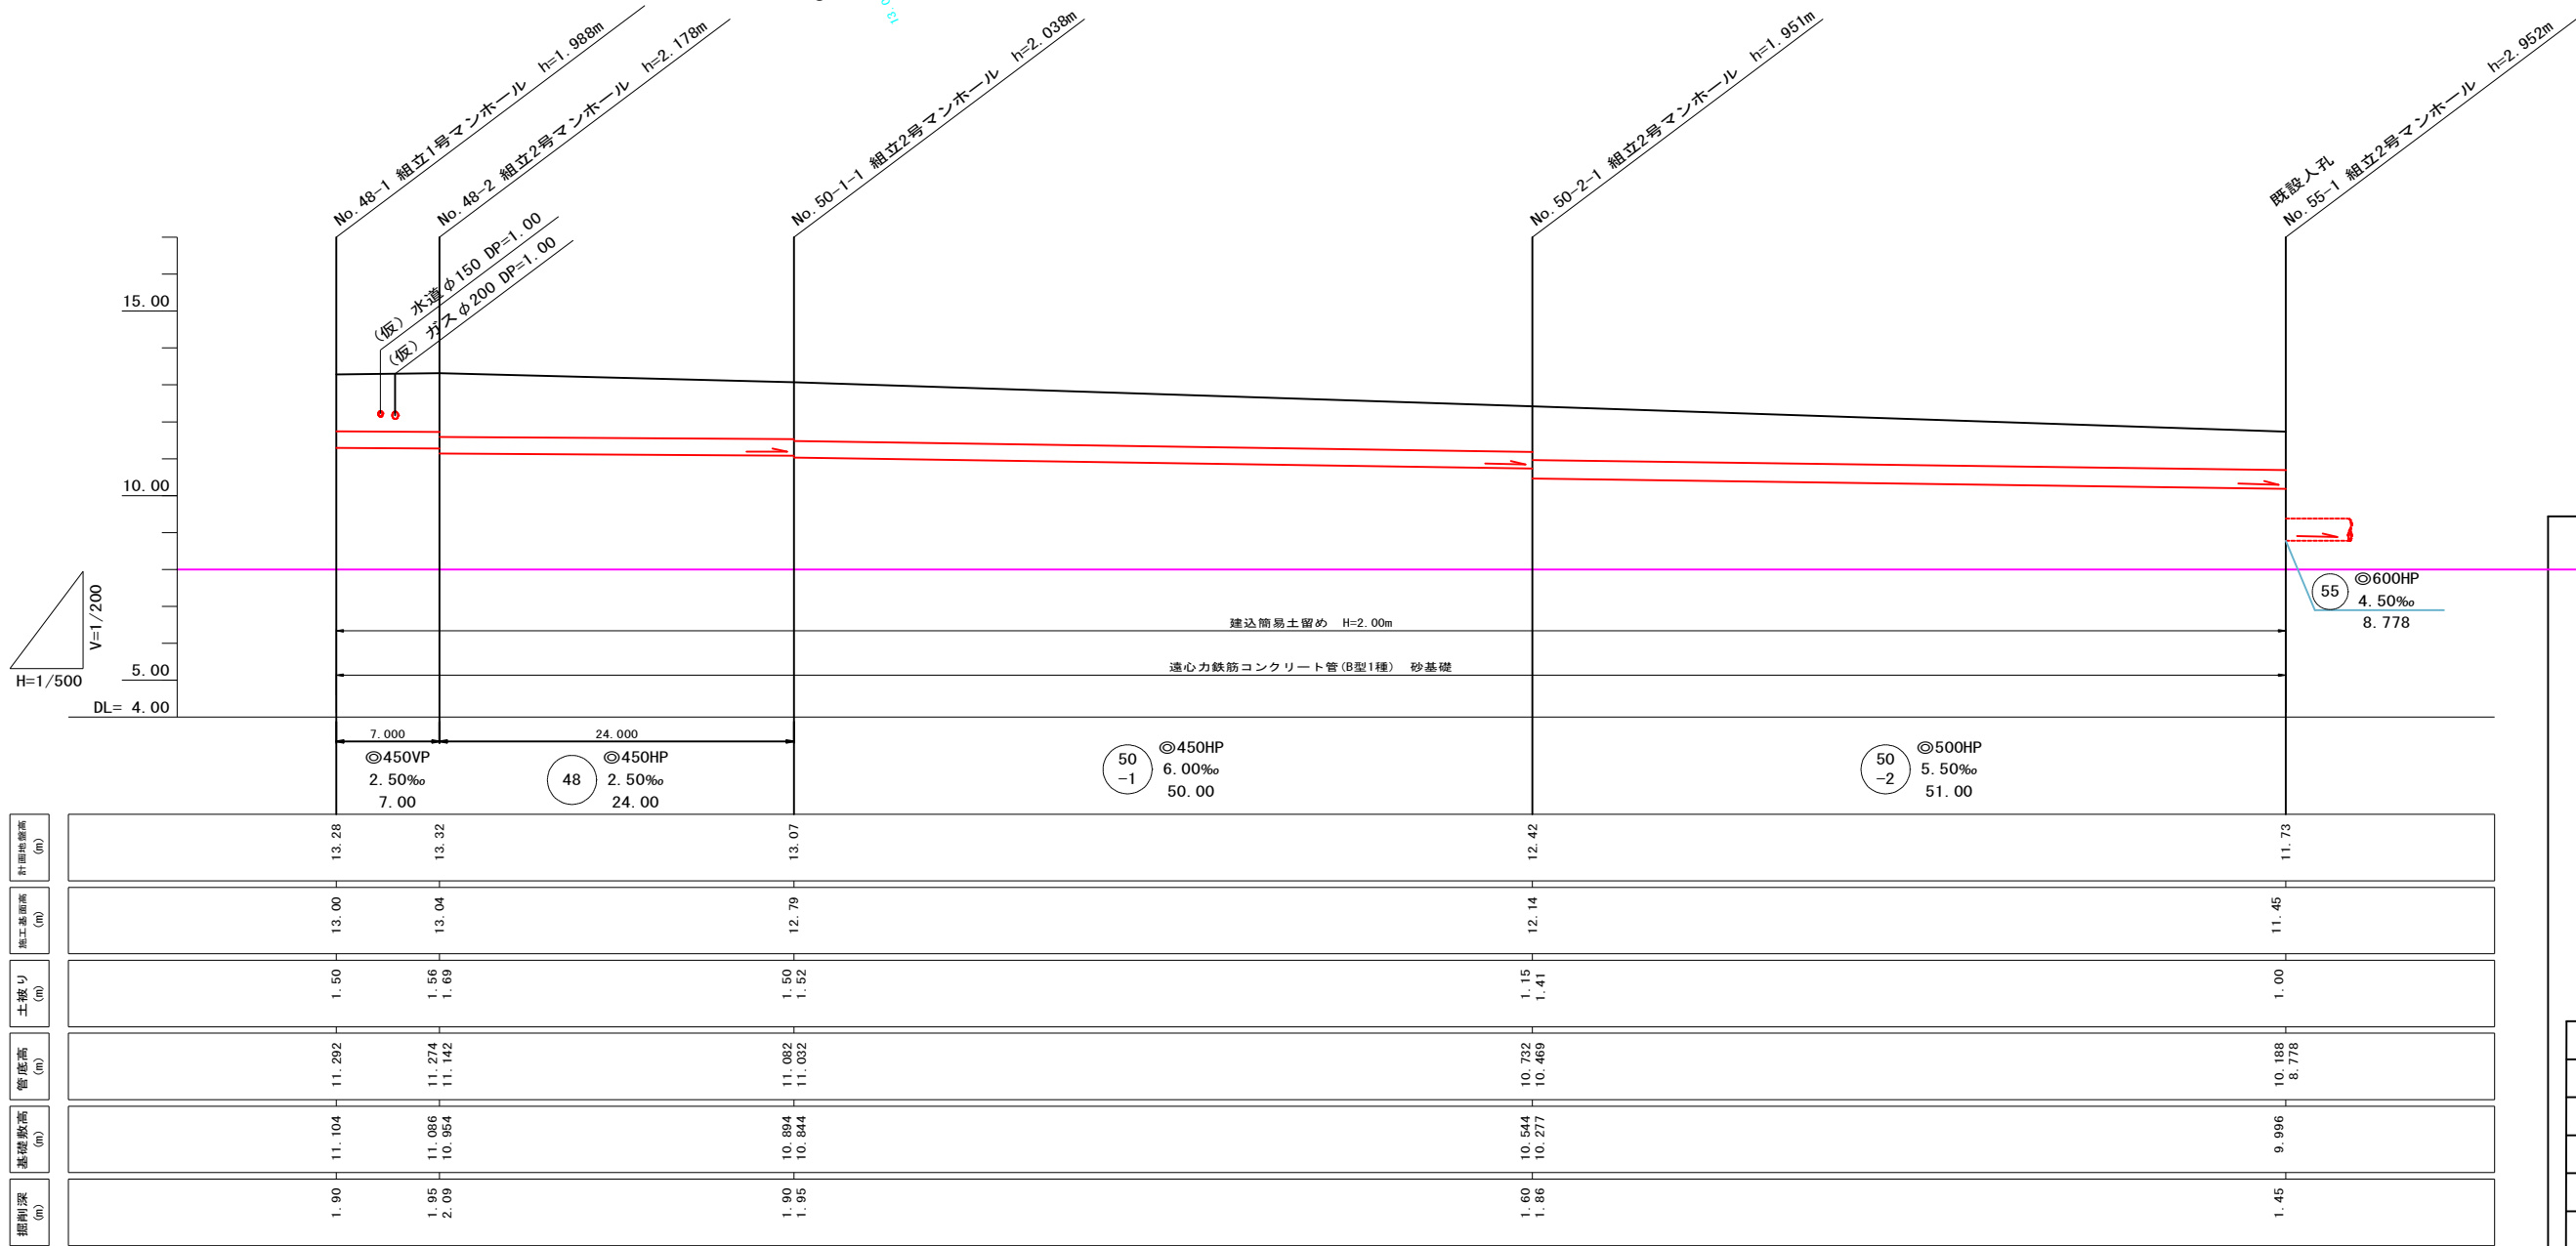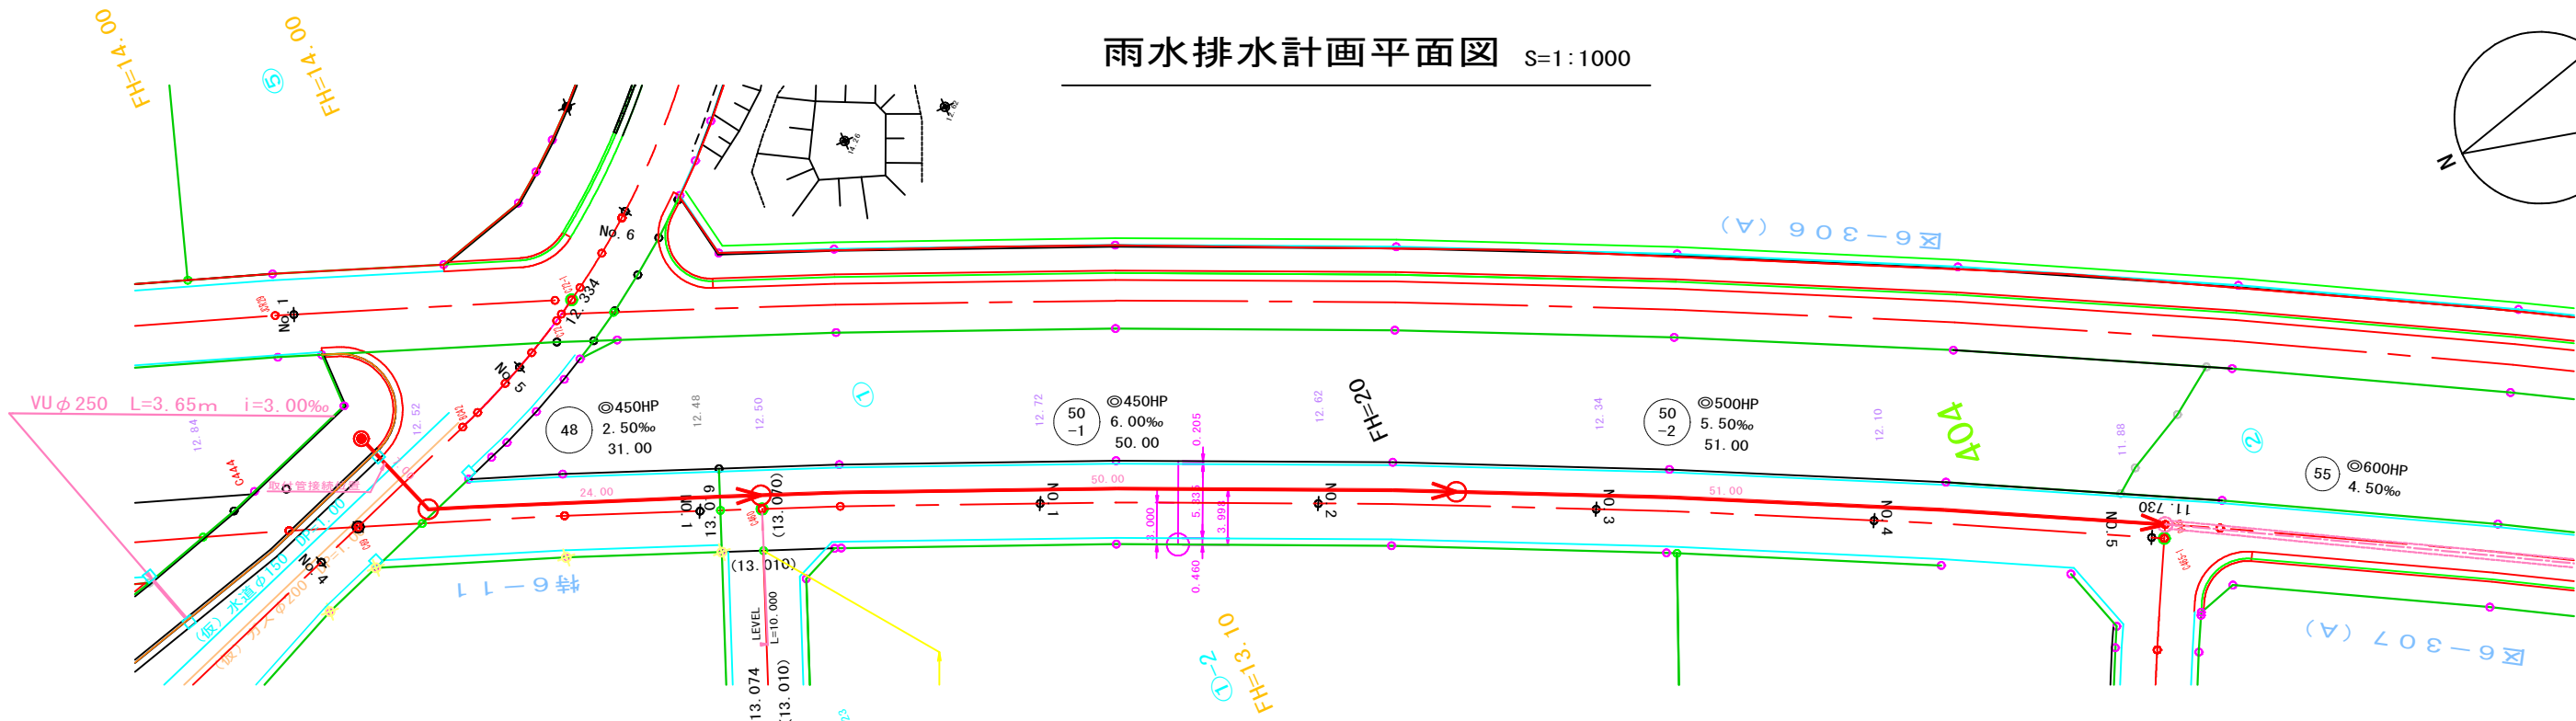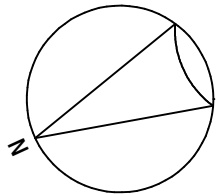


令和 8 年度			
工事名	県単運動公園周辺地区整備工事 (思井地区排水設備工事)		
図面名	雨水排水計画平面図		
作成年月日	令和 8 年 7 月		
縮 尺	図示	図面番号	2 / 7
会社名			
事業者名	千葉県流山区面整理事務所		

1号マンホール(内径900)標準図 S=1:40


平面図

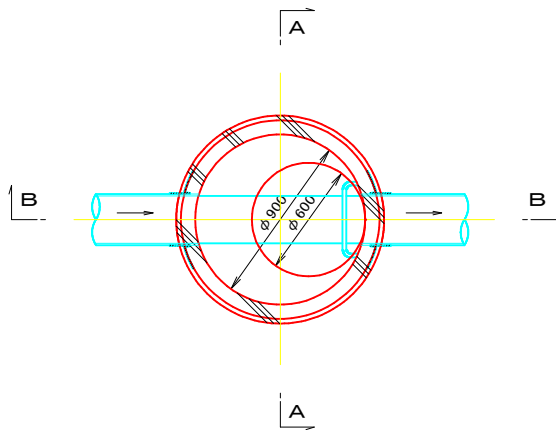

A-A

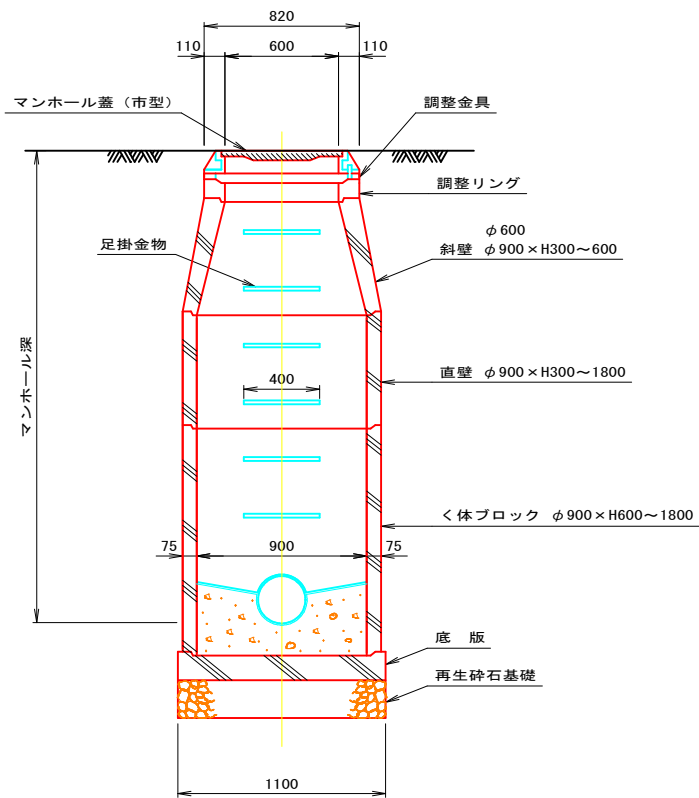

B-B

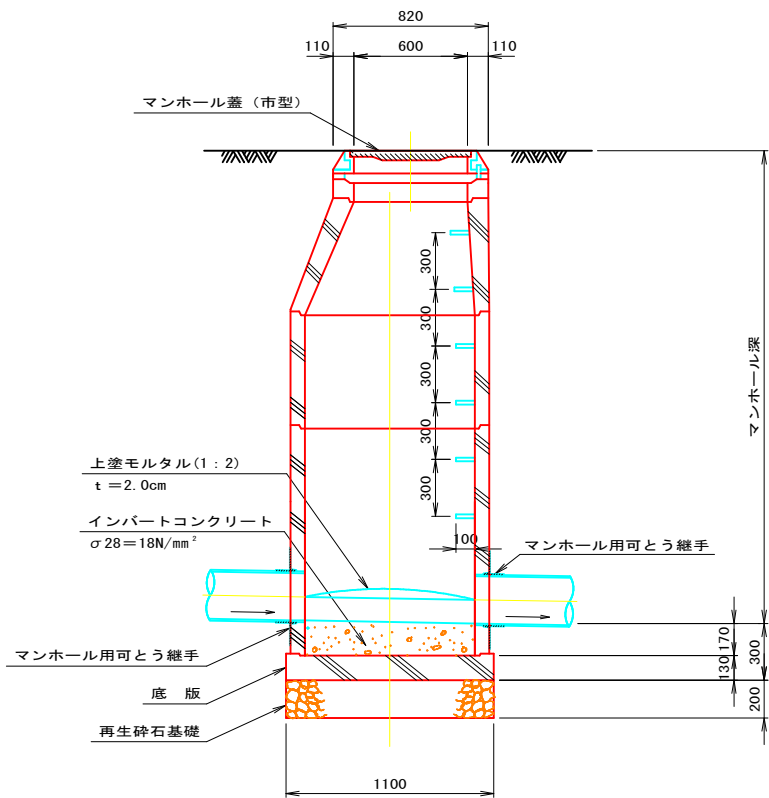


※5m以深は、深型用を用いる事。


令和 8 年度			
工事名	県単運動公園周辺地区整備工事 (思井地区排水施設工事)		
図面名	1号マンホール(内径900)標準図		
作成年月日	令和 8年 7月		
縮 尺	図示	図面番号	3 / 7
会社名			
事業者名	千葉県流山区画整理事務所		

2号マンホール(内径1200)標準図 S=1:40


平面図

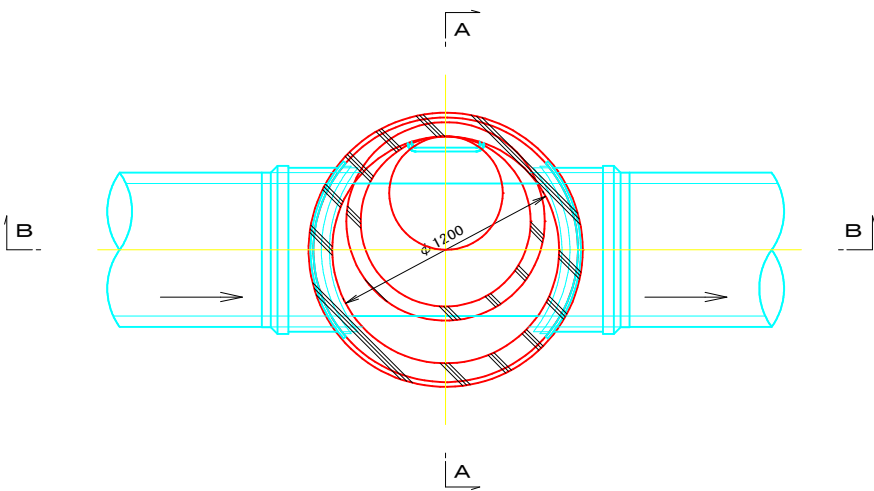

A-A

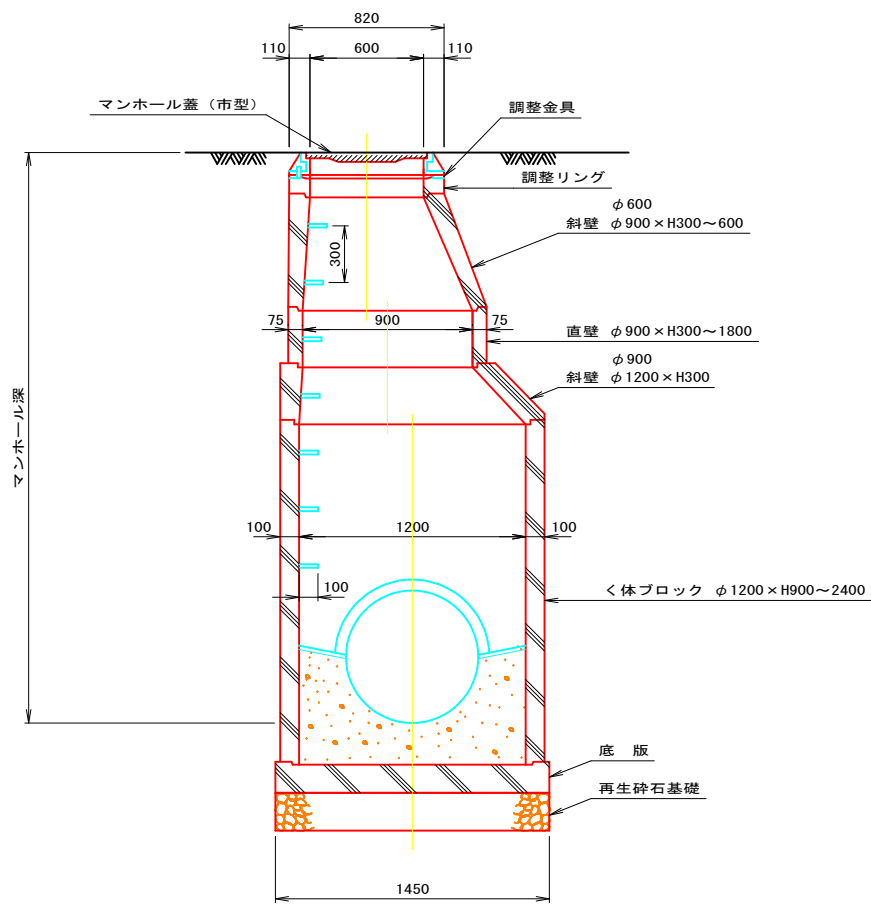

B-B

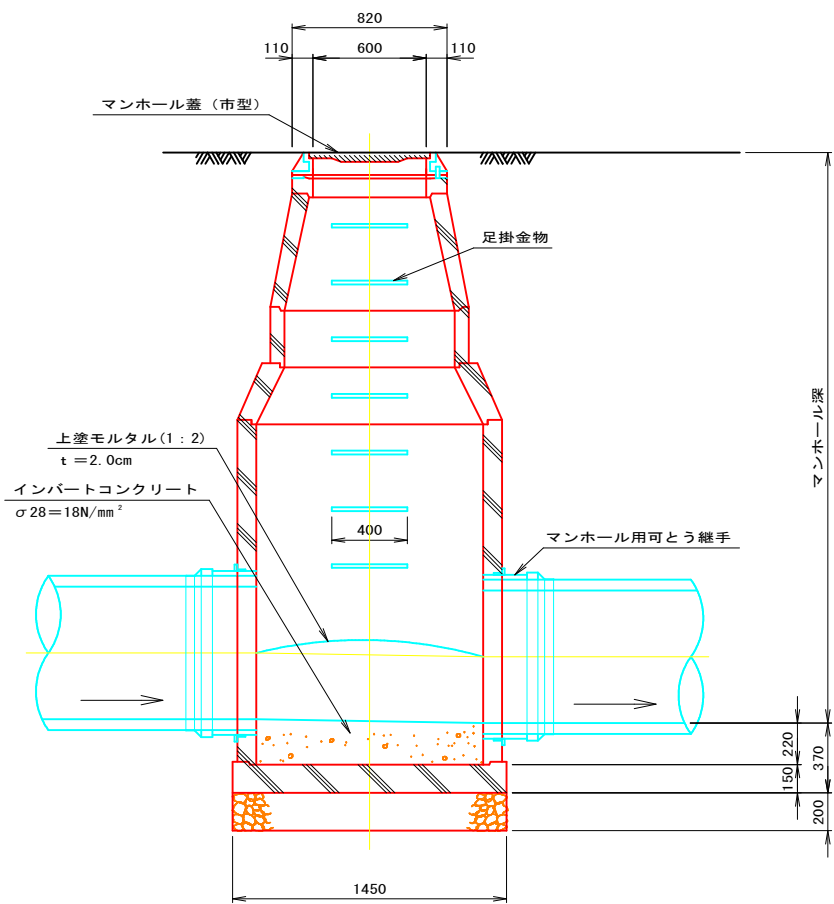


※5m以深は、深型用を用いる事。

令和 8 年度			
工事名	県単運動公園周辺地区整備工事 (思井地区排水設備工事)		
図面名	2号マンホール(内径1200)標準図		
作成年月日	令和 8年 7月		
縮 尺	図示	図面番号	4 / 7
会社名			
事業者名	千葉県流山区画整理事務所		


道路標準断面図

S=1:50

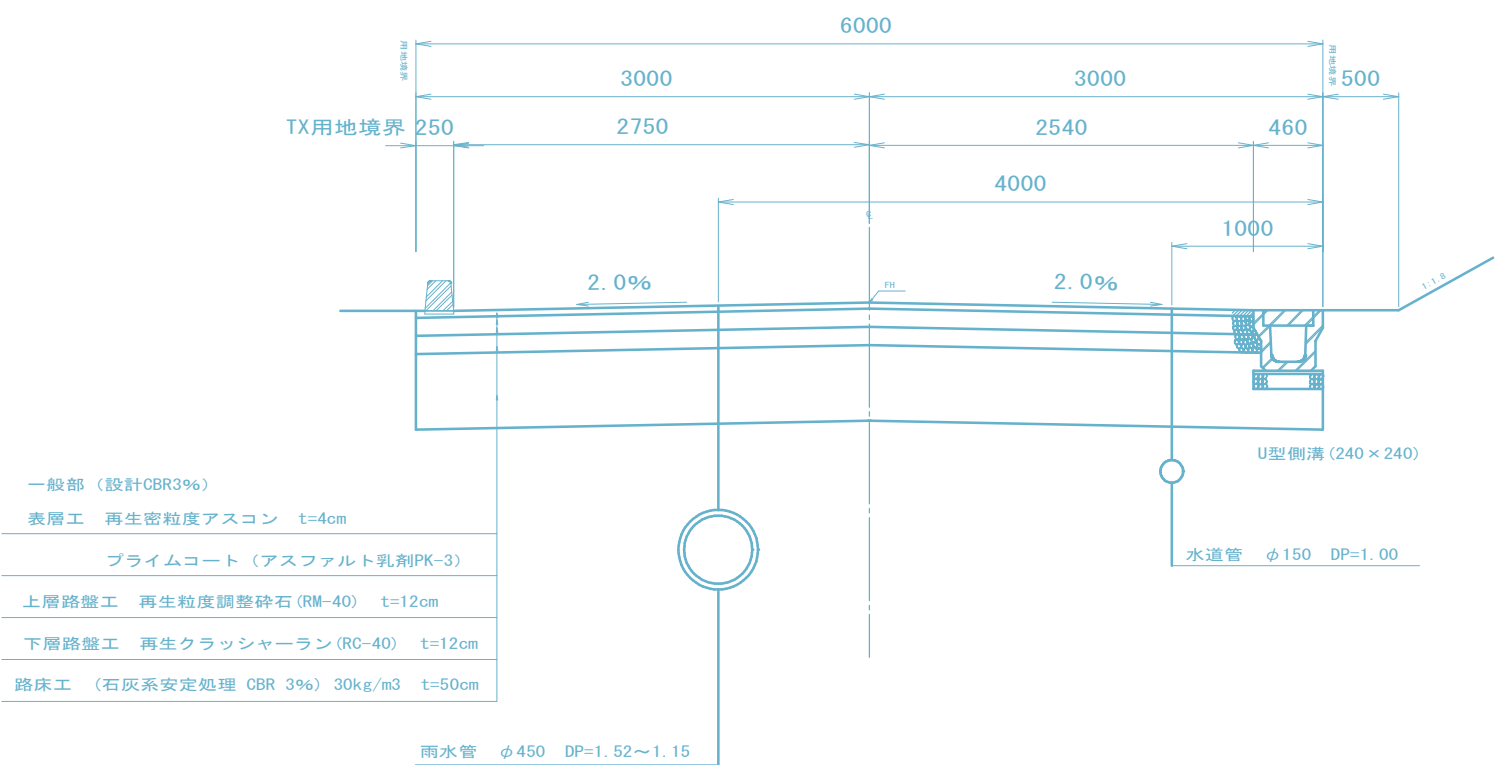

取付管接続工

S=1:50

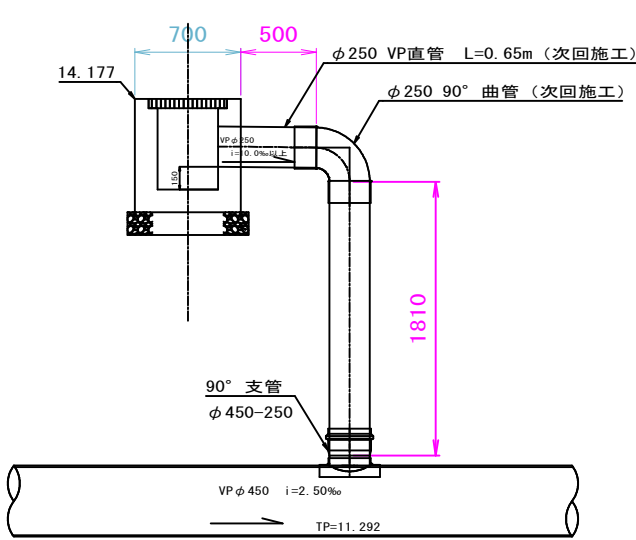


令和 8 年度			
工事名	県単運動公園周辺地区整備工事 (思井地区排水設備工事)		
図面名	鉄筋コンクリート管砂基礎標準図		
作成年月日	令和 8年 7月		
縮 尺	図示	図面番号	5 / 7
会社名			
事業者名	千葉県流山区画整理事務所		


鉄筋コンクリート管砂基礎標準図

S=1:20

側面図

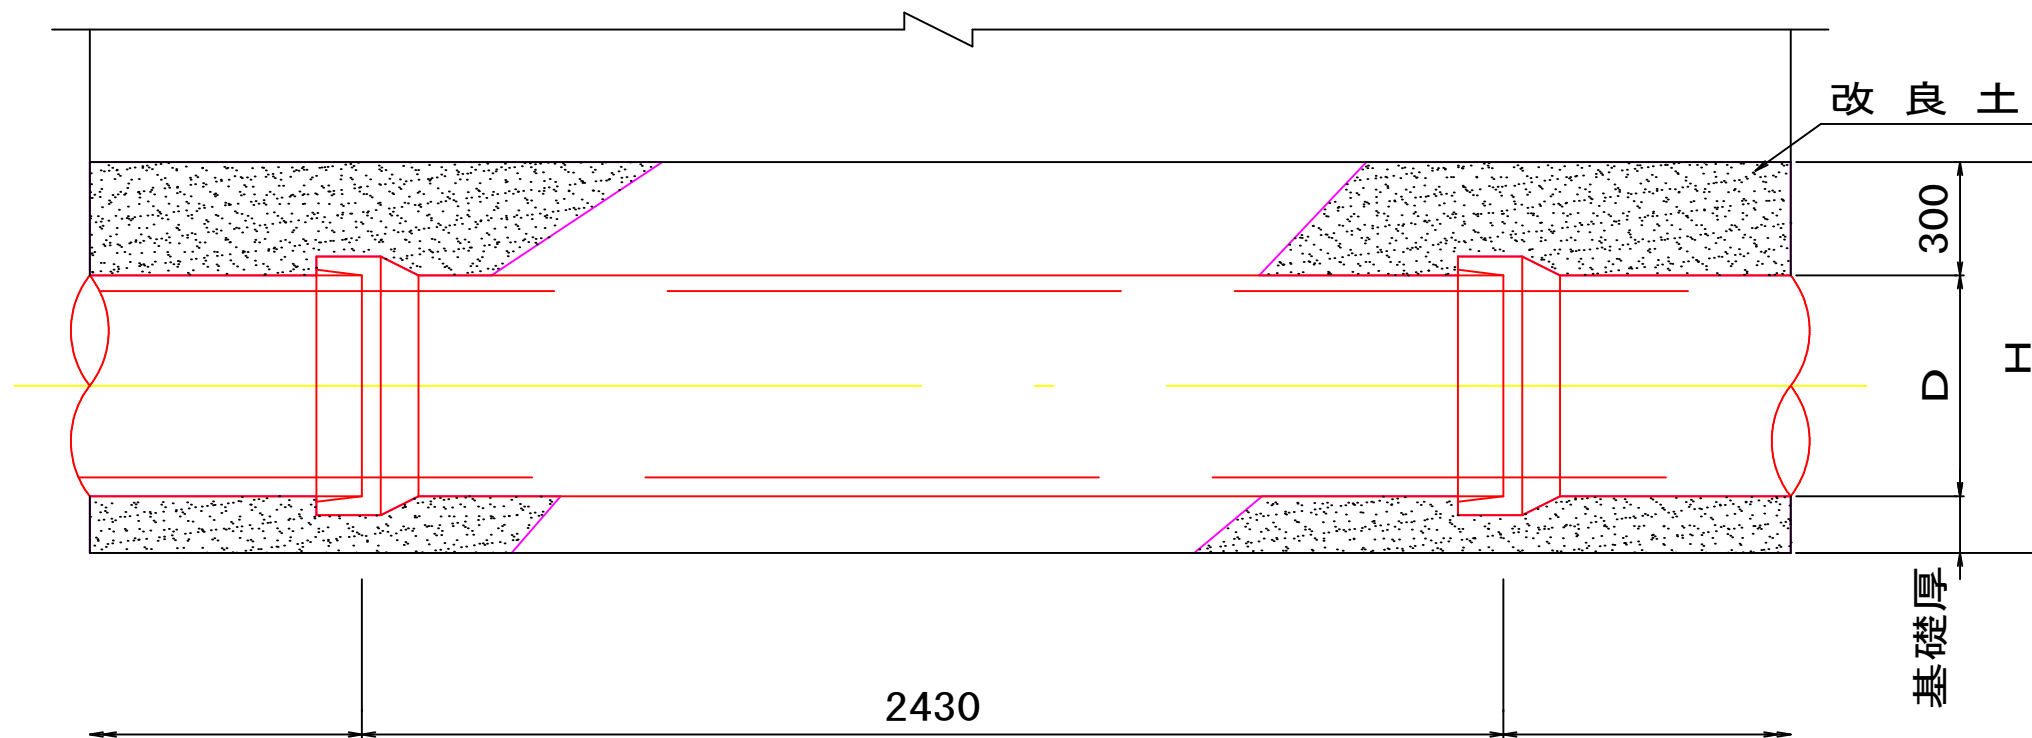


断面図

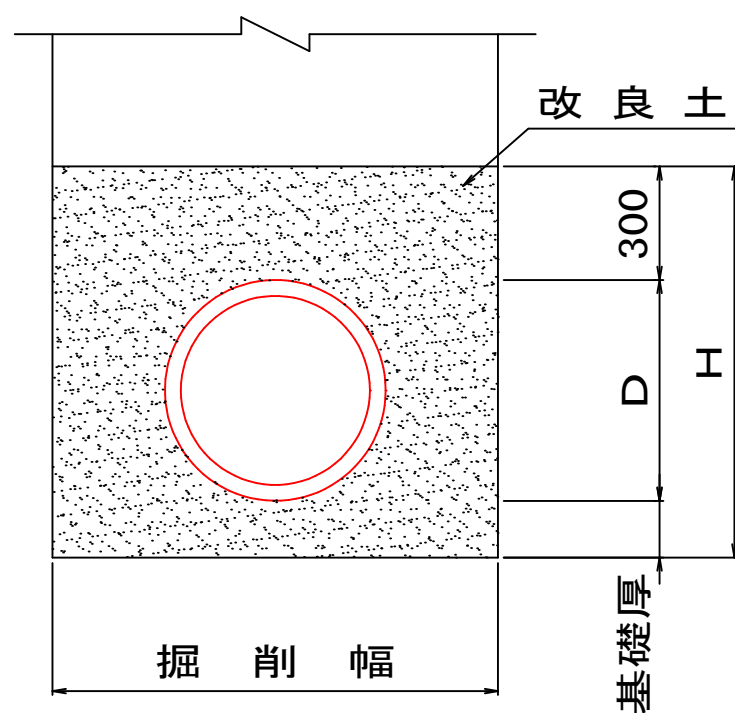


令和 8 年度			
工事名	県単運動公園周辺地区整備工事 (思井地区排水設備工事)		
図面名	鉄筋コンクリート管砂基礎標準図		
作成年月日	令和 8 年 7 月		
縮 尺	図示	図面番号	6 / 7
会社名			
事業者名	千葉県流山区画整理事務所		

建込簡易土留工標準図 S=1:40


平面図

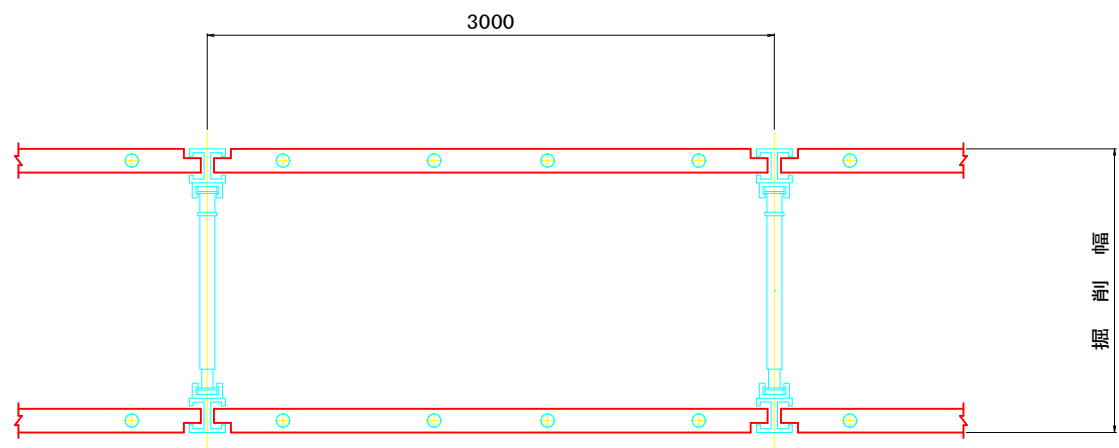

側面図

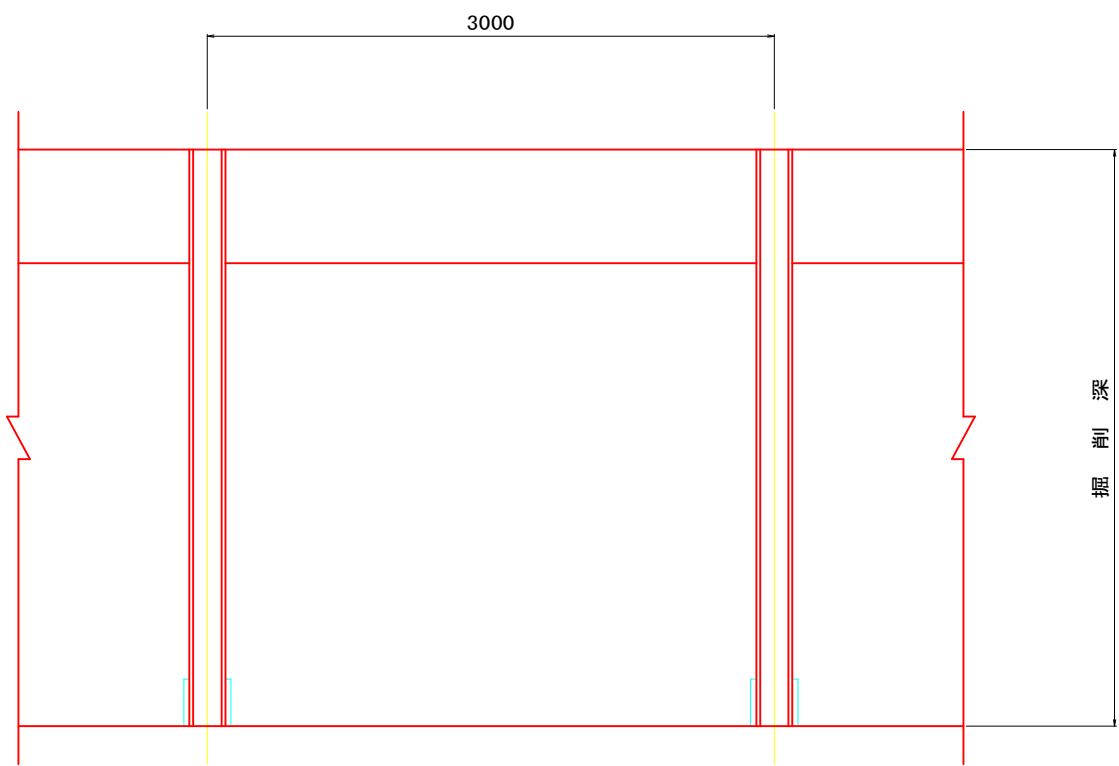

断面図

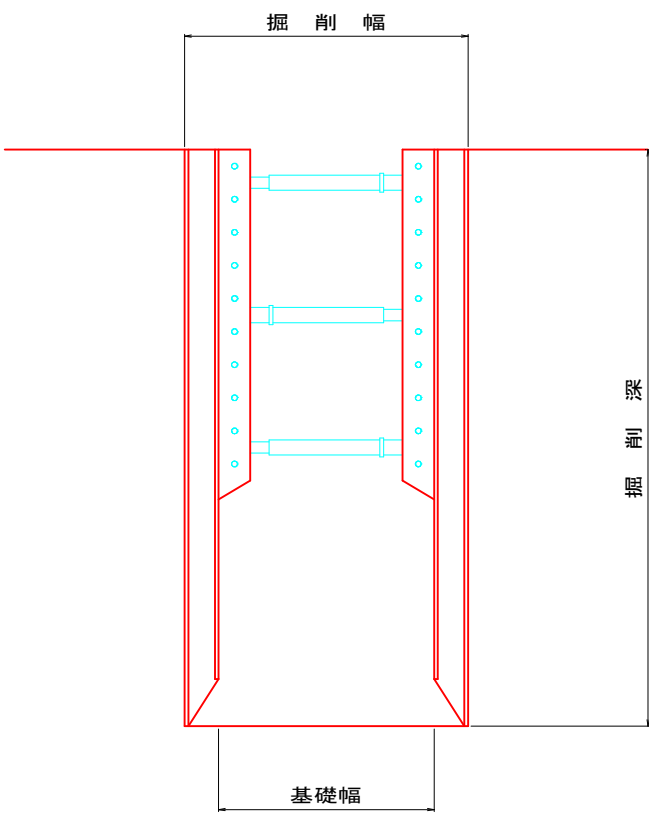

矢板長	1.5m	2.0m	2.5m	3.0m	3.5m
掘削深	$H \leq 1.50\text{m}$	$1.50 < H \leq 2.00\text{m}$	$2.00 < H \leq 2.50\text{m}$	$2.50 < H \leq 3.00\text{m}$	$3.00 < H \leq 3.50\text{m}$

令和 8 年度			
工事名	県単運動公園周辺地区整備工事 (思井地区排水設備工事)		
図面名	建込簡易土留工標準図		
作成年月日	令和 8年 7月		
縮 尺	図示	図面番号	7 / 7
会社名			
事業者名	千葉県流山区画整理事務所		