
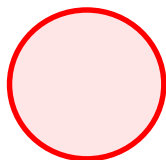


位置図

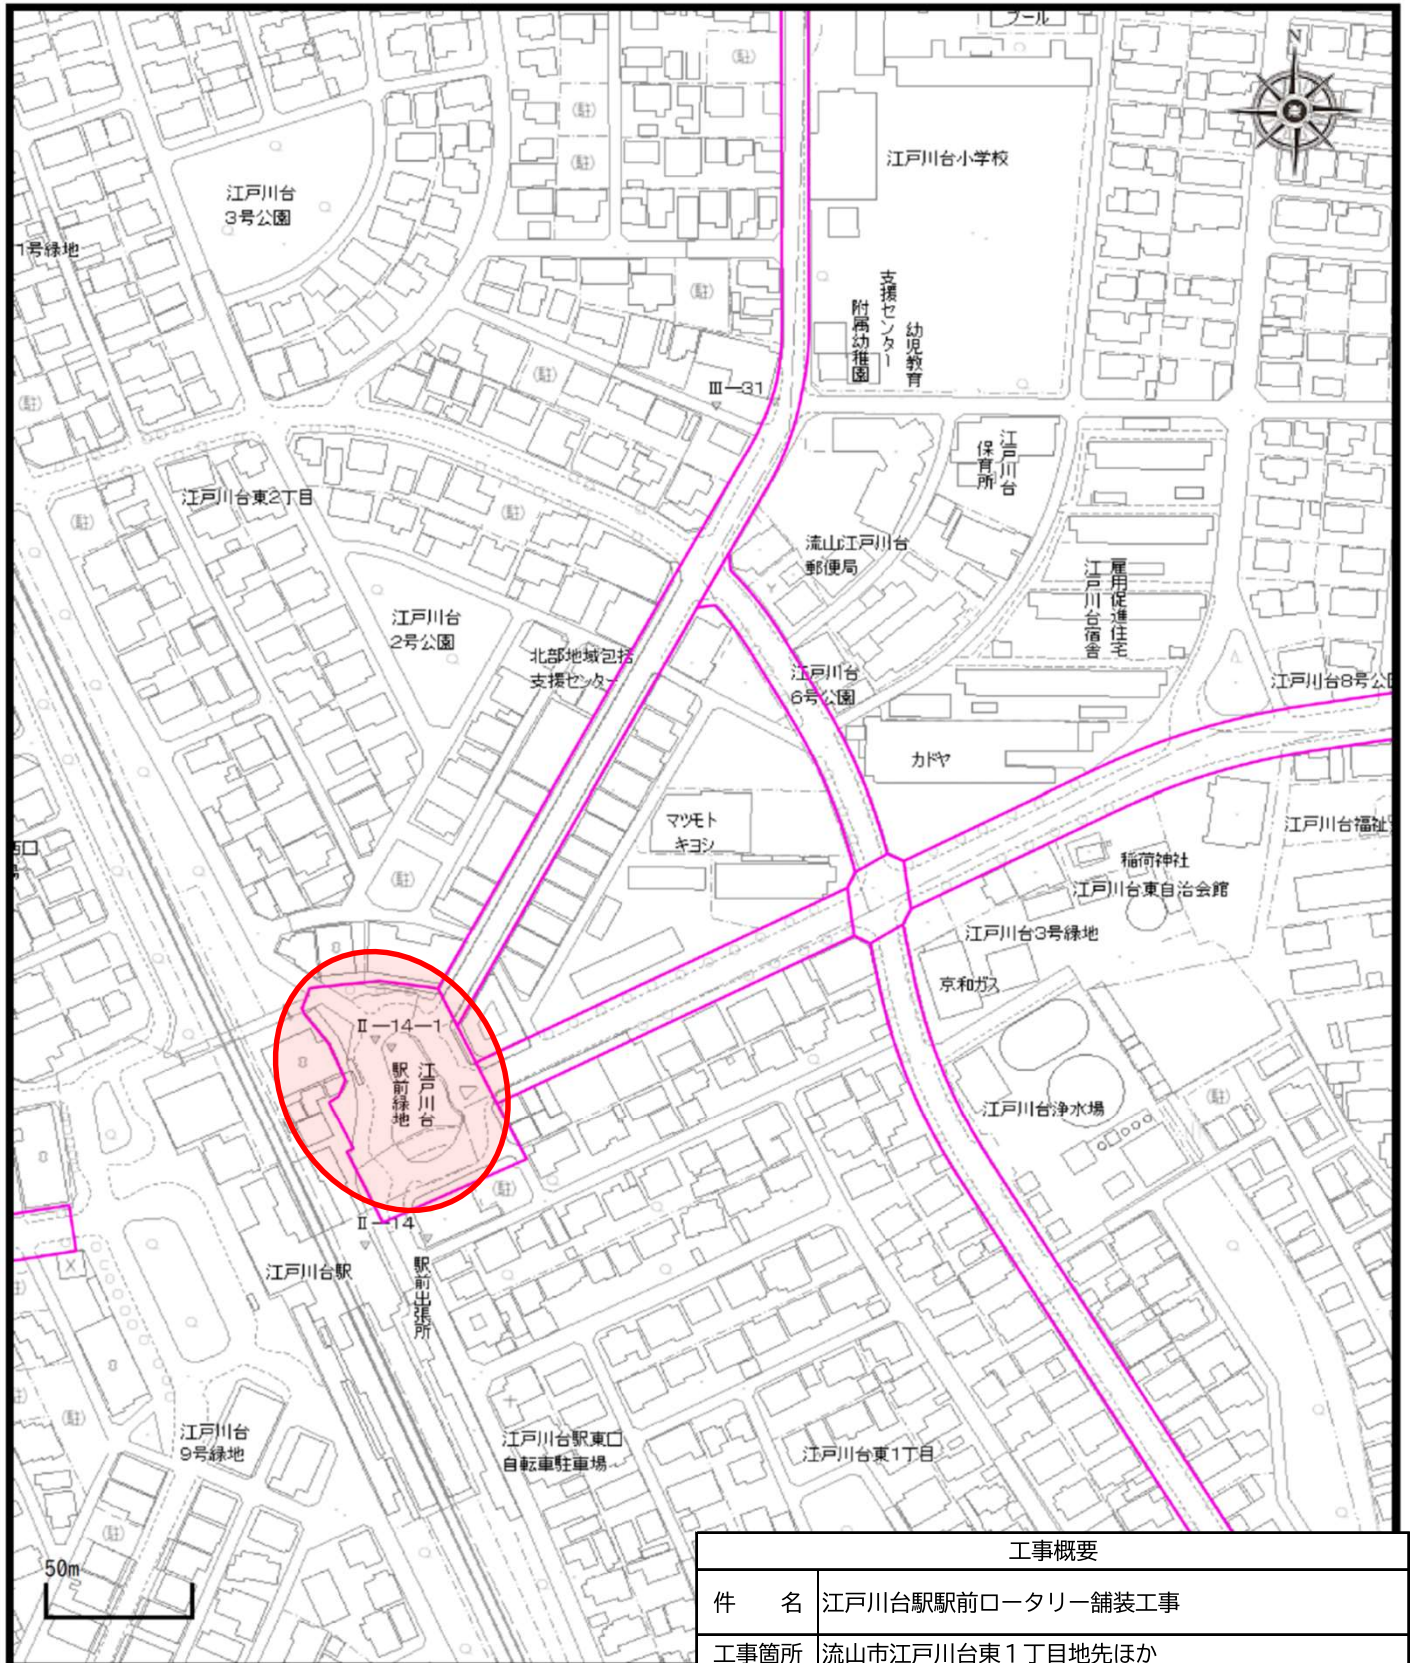

工事箇所

工事概要	
件 名	江戸川台駅前ロータリー舗装工事
工事箇所	流山市江戸川台東1丁目地先ほか
主 管 課	まちづくり推進課
工事期間	契約締結日の翌日から令和8年12月25日まで
概 要	道路改良工 掘削工 V=510㎡ 構造物撤去工 一式 植栽撤去工 一式 舗装工 アスファルト舗装工 A=74㎡ 仮舗装(防塵) A=700㎡