


計画平面図


S=1:300

シントモデル

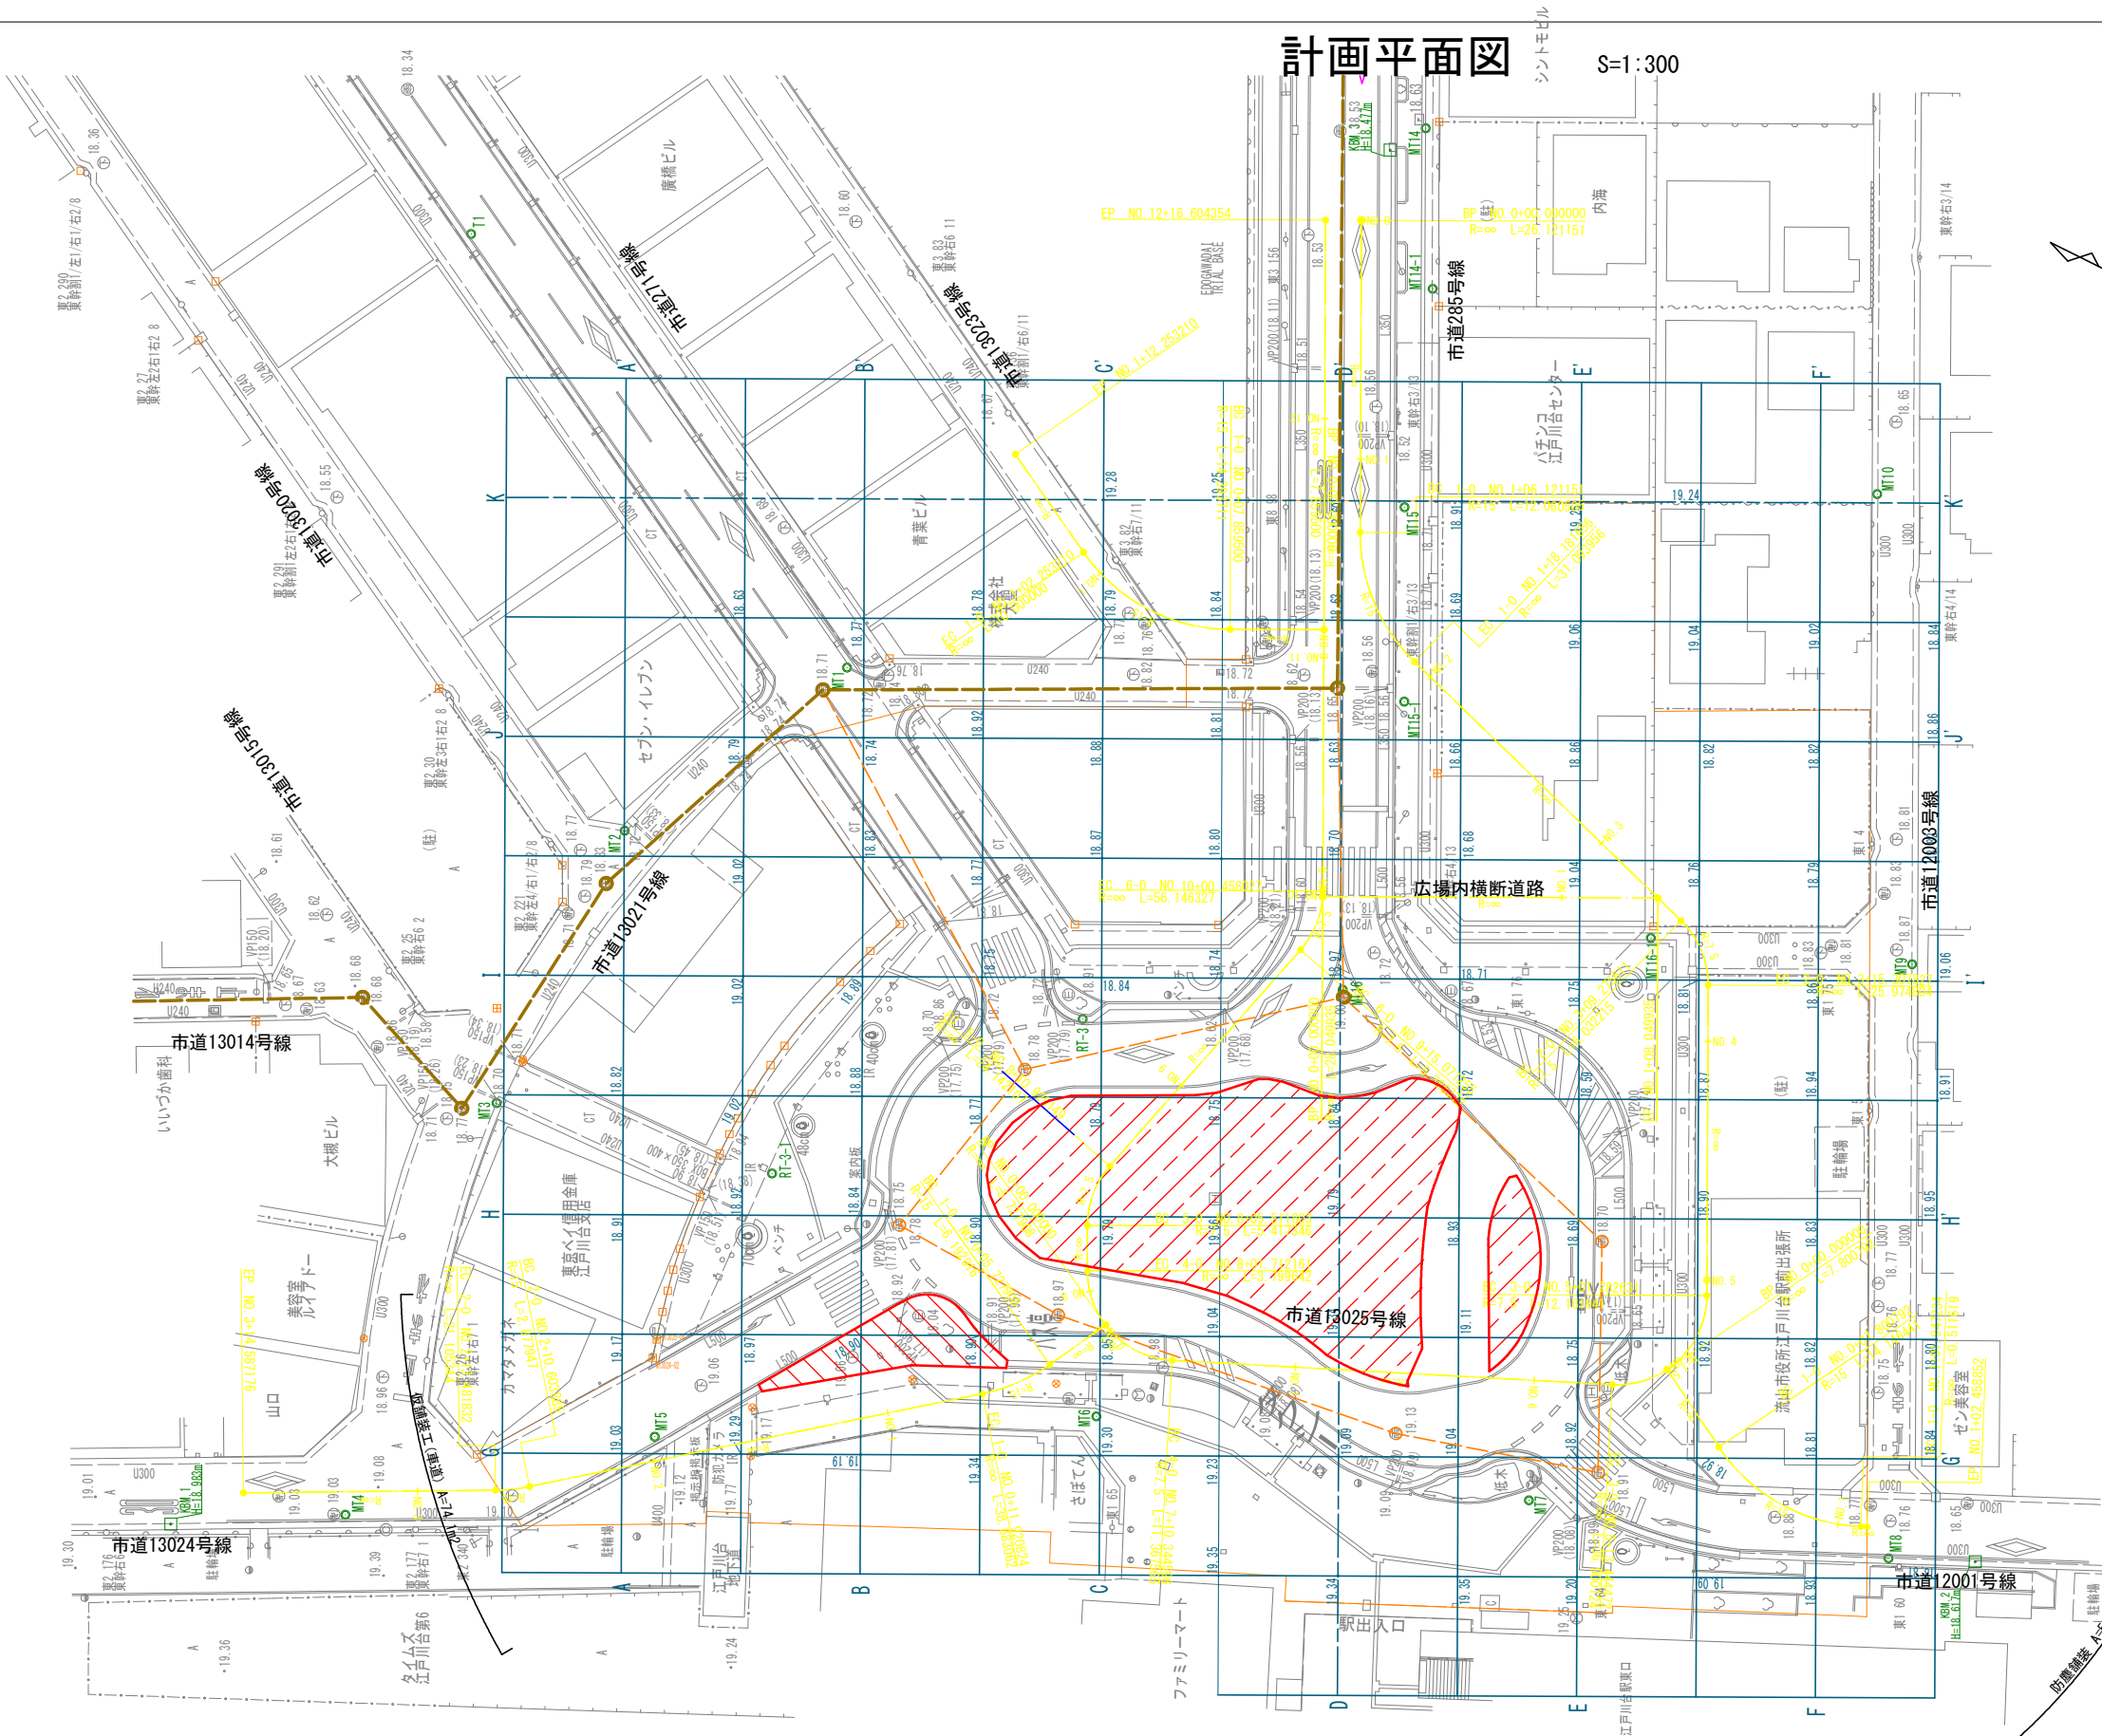


舗装構成

防塵舗装工

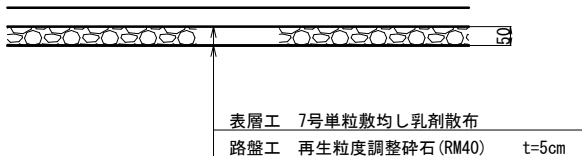

仮舗装工 (車道)

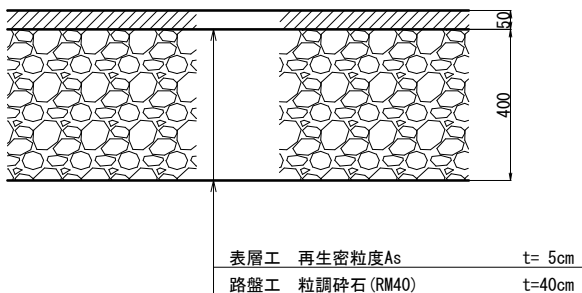


凡 例

	防塵舗装工
	仮舗装工 (車道)

江戸川台駅前ロータリ舗装工事			
令和 8 年度			
路線名	市道13025号線		
工事箇所	流山市江戸川台東1丁目地先ほか		
図面種別	計画平面図		
図面番号	全 7 葉の内第 1 号		
縮 尺	S=1:300	内容表示	
流 山 市			
課 長		設計者氏名	

横断図(メッシュ)(1)


S=1:200

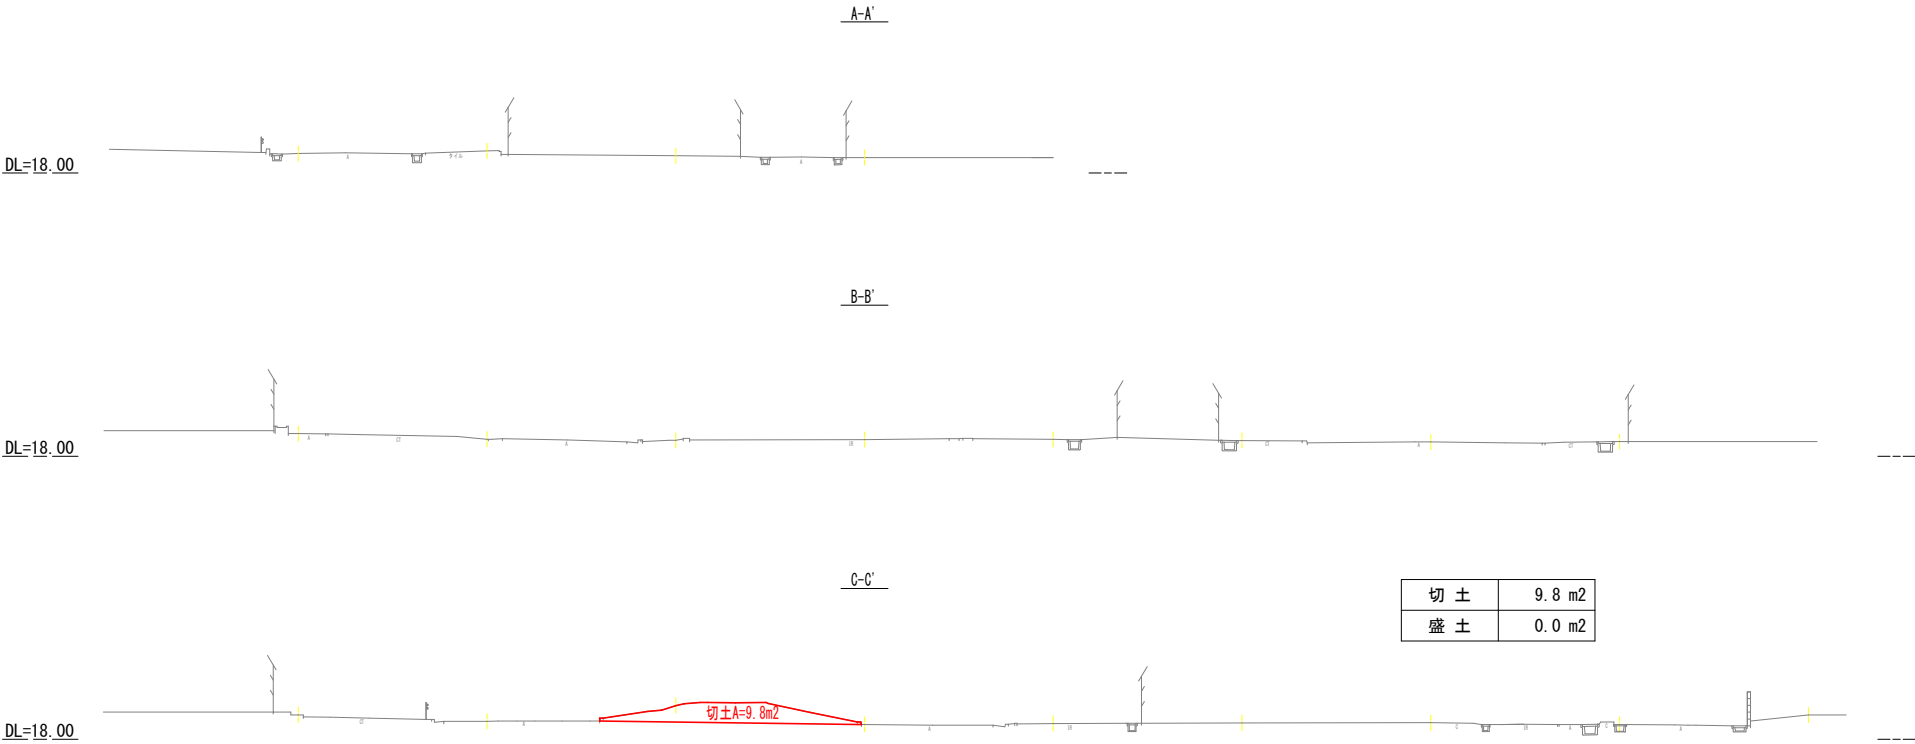

江戸川台駅駅前ロータリー舗装工事			
令和 8 年度			
路線名	市道13025号線		
工事箇所	流山市江戸川台東1丁目地先ほか		
図面種別	横断図(メッシュ)(1)		
図面番号	全 7 葉の内第 2 号		
縮 尺	S=1:200	内容表示	
流 山 市			
課 長		設計者氏名	

横断図(メッシュ)(2)

S=1:200

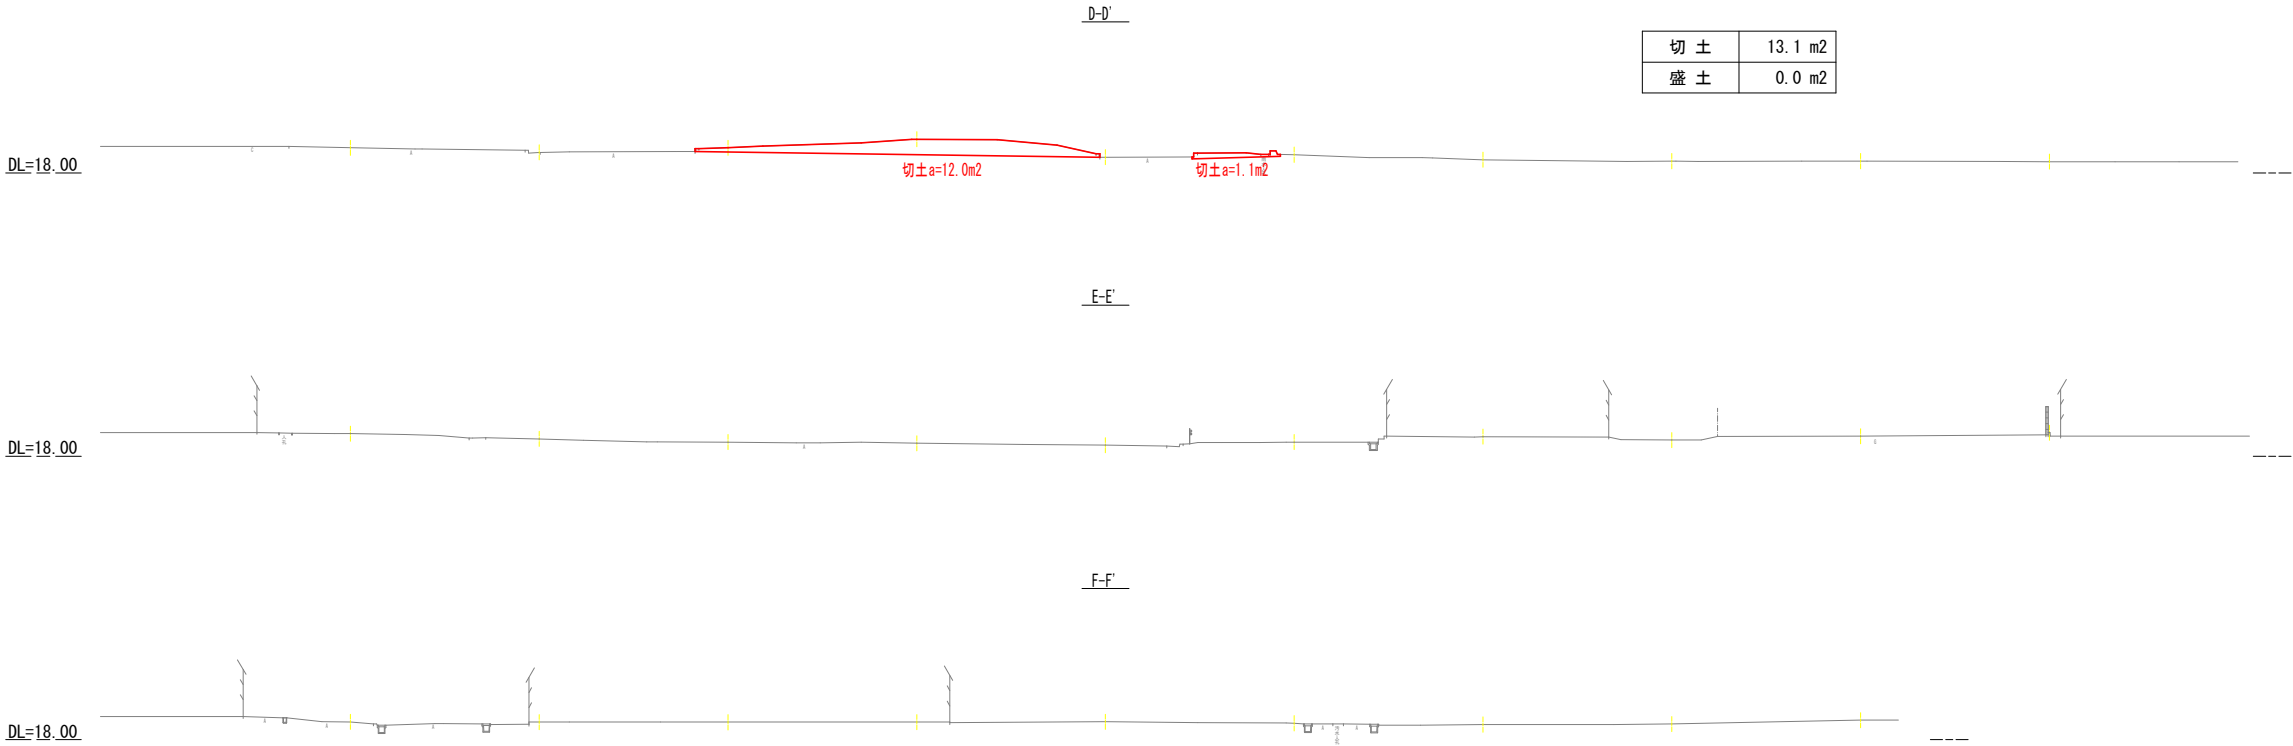

江戸川台駅駅前ロータリー舗装工事			
令和 8 年度			
路線名	市道13025号線		
工事箇所	流山市江戸川台東1丁目地先ほか		
図面種別	横断図(メッシュ)(2)		
図面番号	全 7 葉の内第 3 号		
縮 尺	S=1:200	内容表示	
流 山 市			
課 長		設計者氏名	

横断図(メッシュ)(3)


S=1:200



江戸川台駅前ロータリー舗装工事			
令和 8 年度			
路線名	市道13025号線		
工事箇所	流山市江戸川台東1丁目地先ほか		
図面種別	横断図(メッシュ)(3)		
図面番号	全 7 葉の内第 4 号		
縮 尺	S=1:200	内容表示	
流 山 市			
課 長		設計者氏名	

横断図(メッシュ)(4)


S=1:200

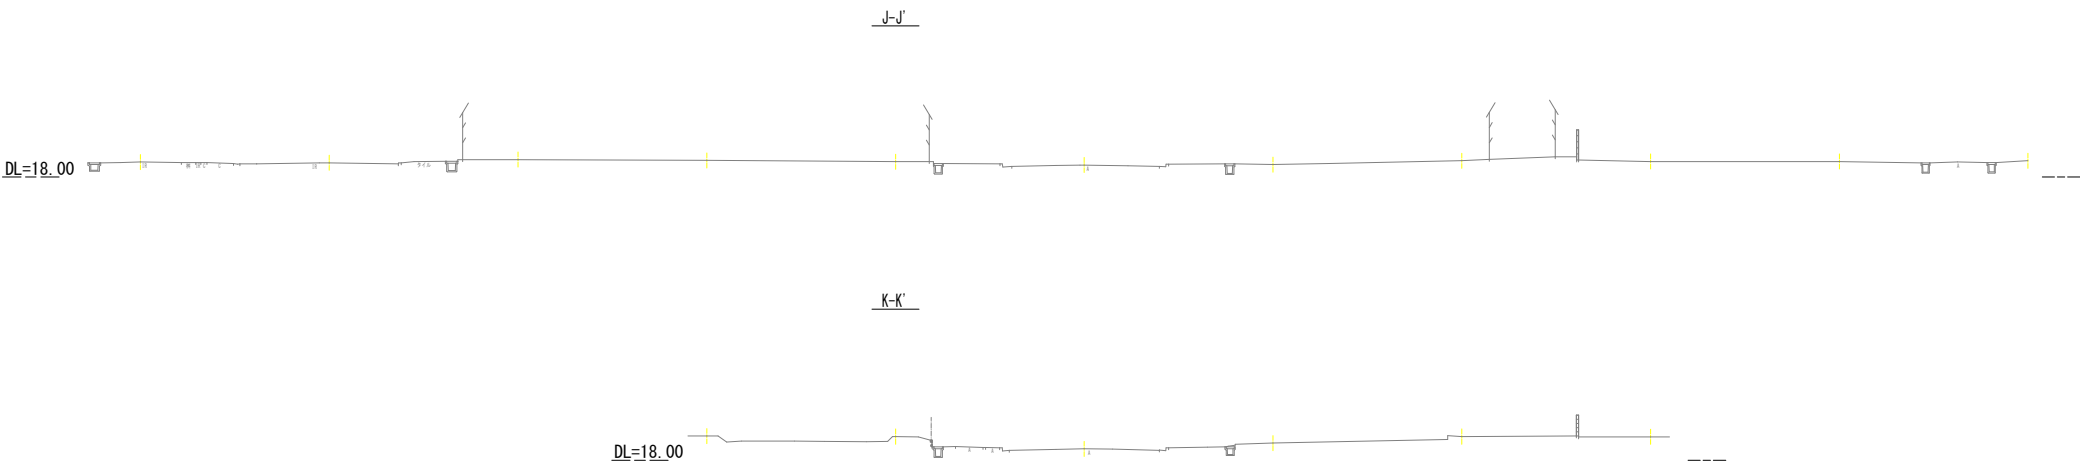

江戸川台駅駅前ロータリー舗装工事			
令和 8 年度			
路線名	市道13025号線		
工事箇所	流山市江戸川台東1丁目地先ほか		
図面種別	横断図(メッシュ)(4)		
図面番号	全 7 葉の内第 5 号		
縮 尺	S=1:200	内容表示	
流 山 市			
課 長		設計者氏名	

仮設計画平面図

S=1:300

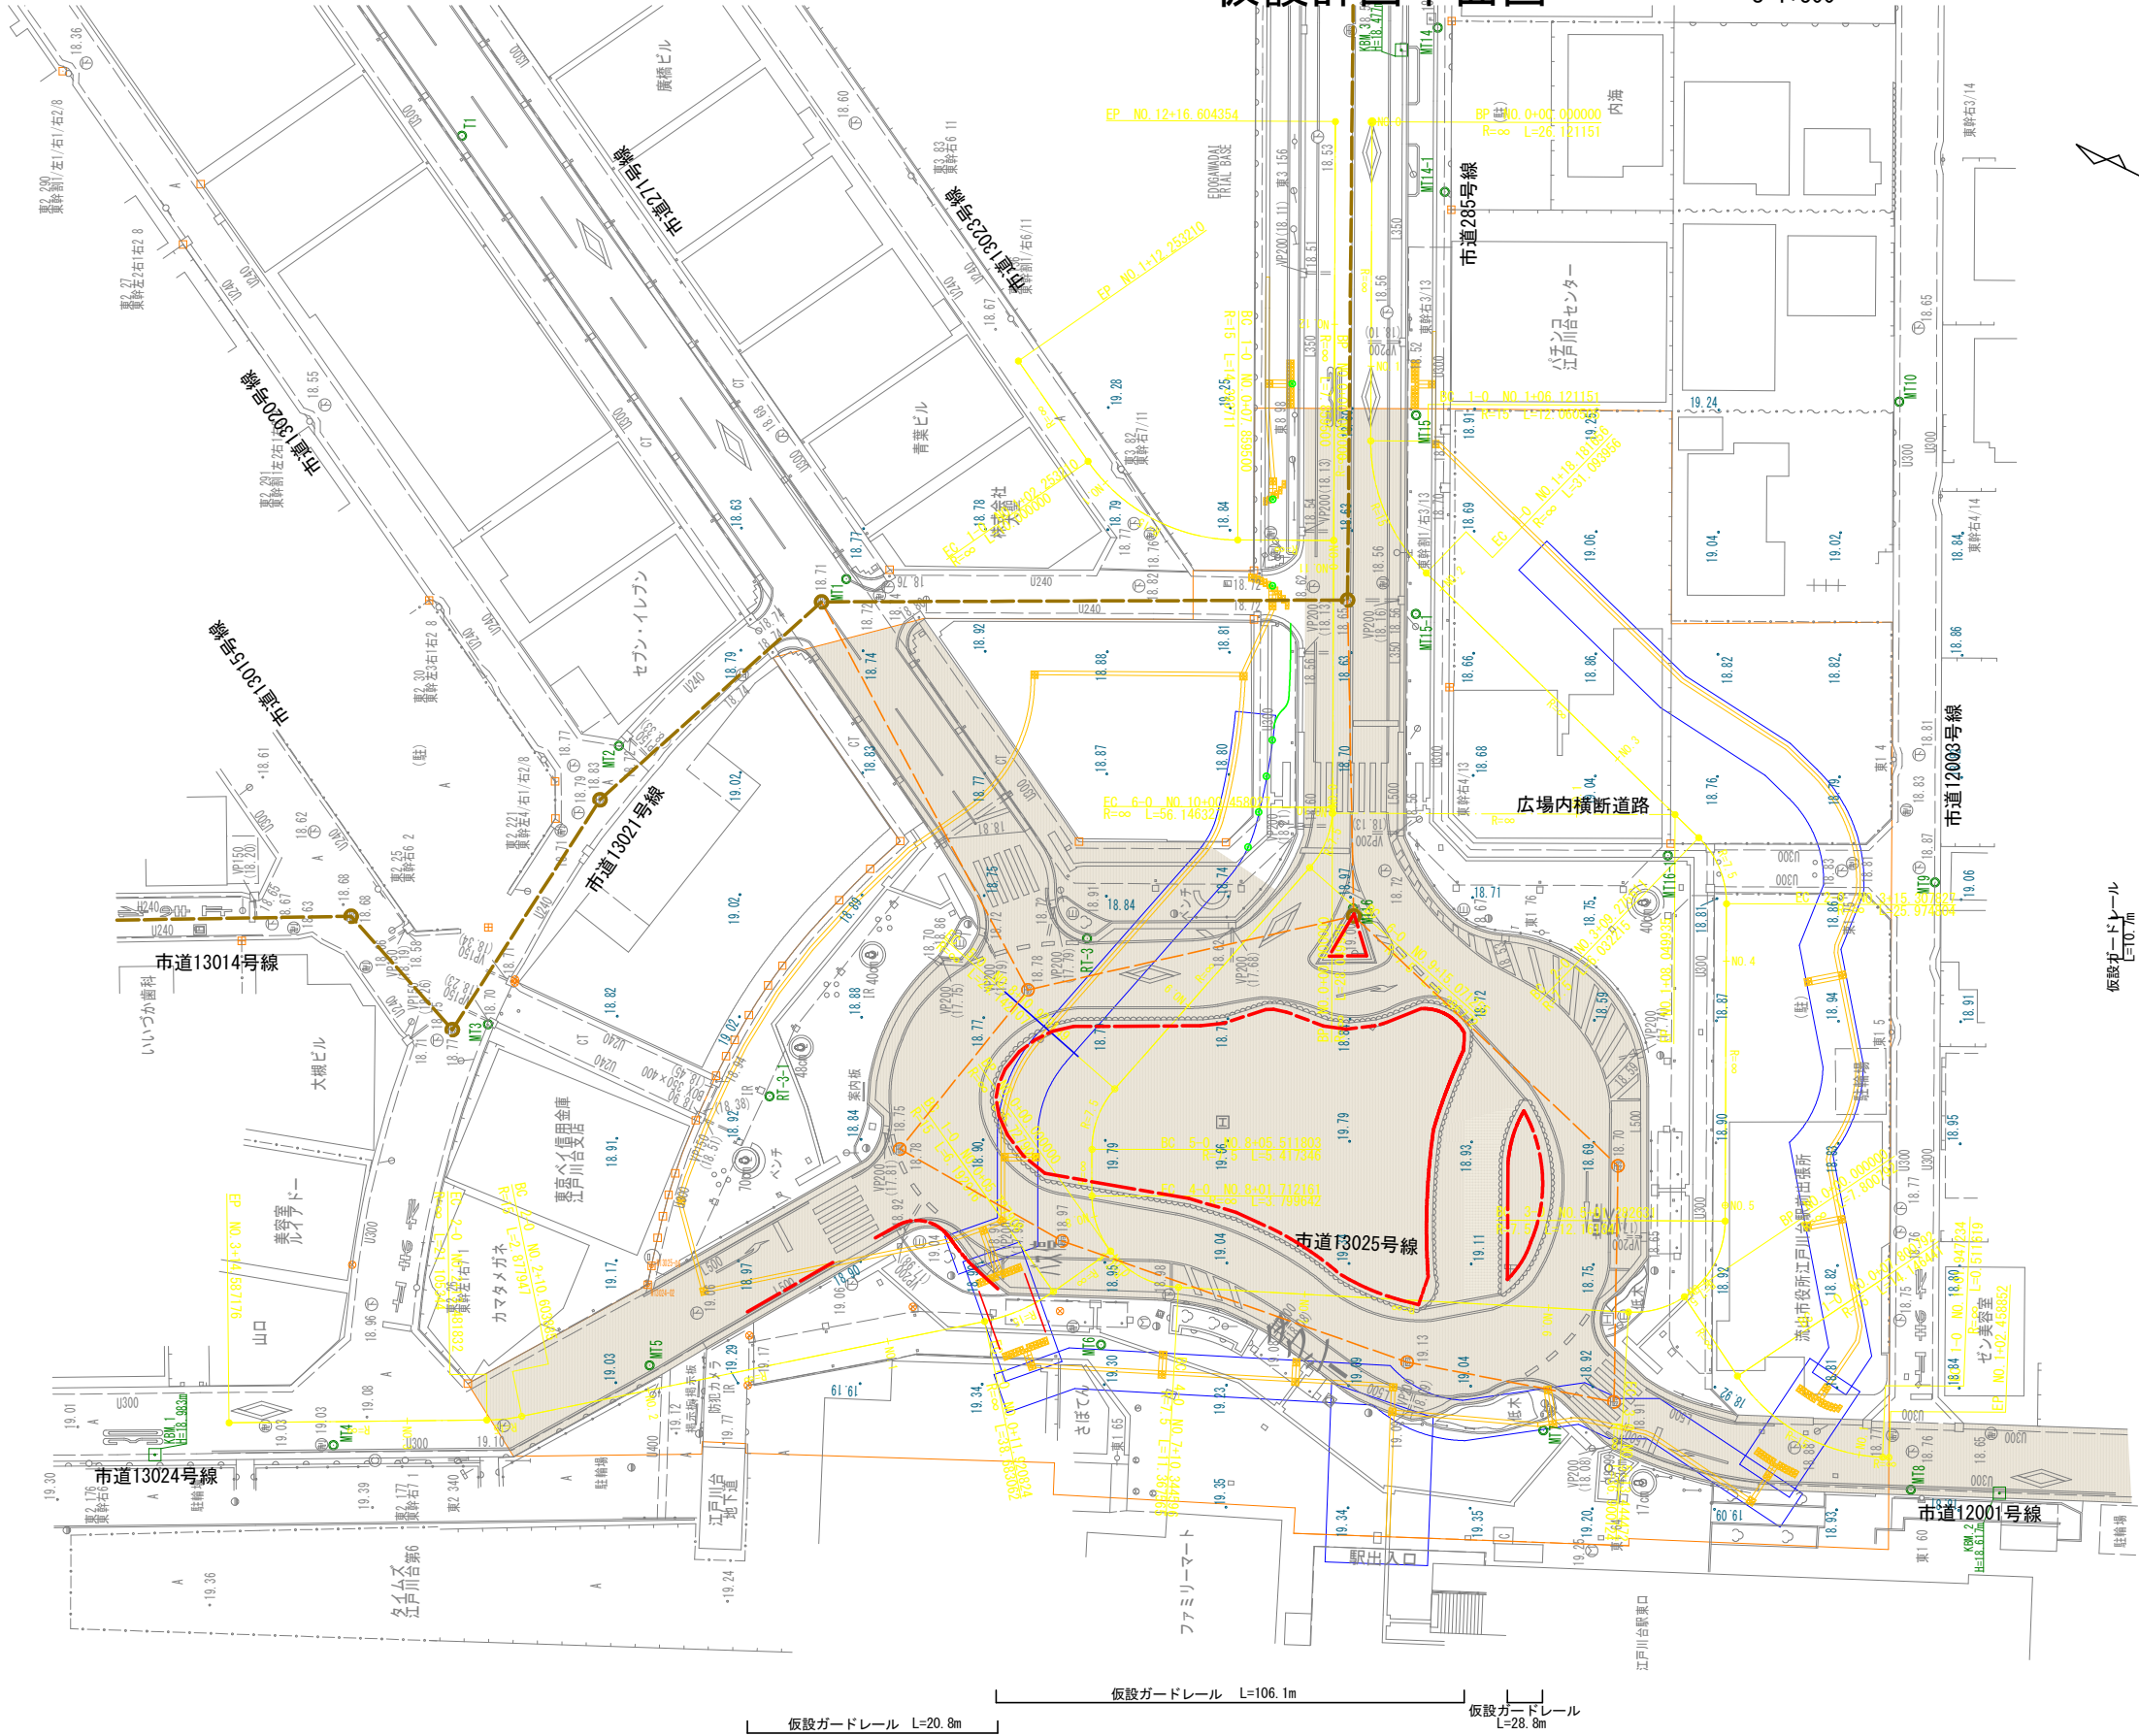


凡 例	
	現況車道, タクシー専用
	仮設ガードレール

江戸川台駅前ロータリー舗装工事			
令和 8 年度			
路線名	市道13025号線		
工事箇所	流山市江戸川台東1丁目地先ほか		
図面種別	仮設計画平面図		
図面番号	全 7 葉の内第 6 号		
縮 尺	S=1:300	内容表示	
流 山 市			
課 長		設計者氏名	

撤去平面図

S=1:300

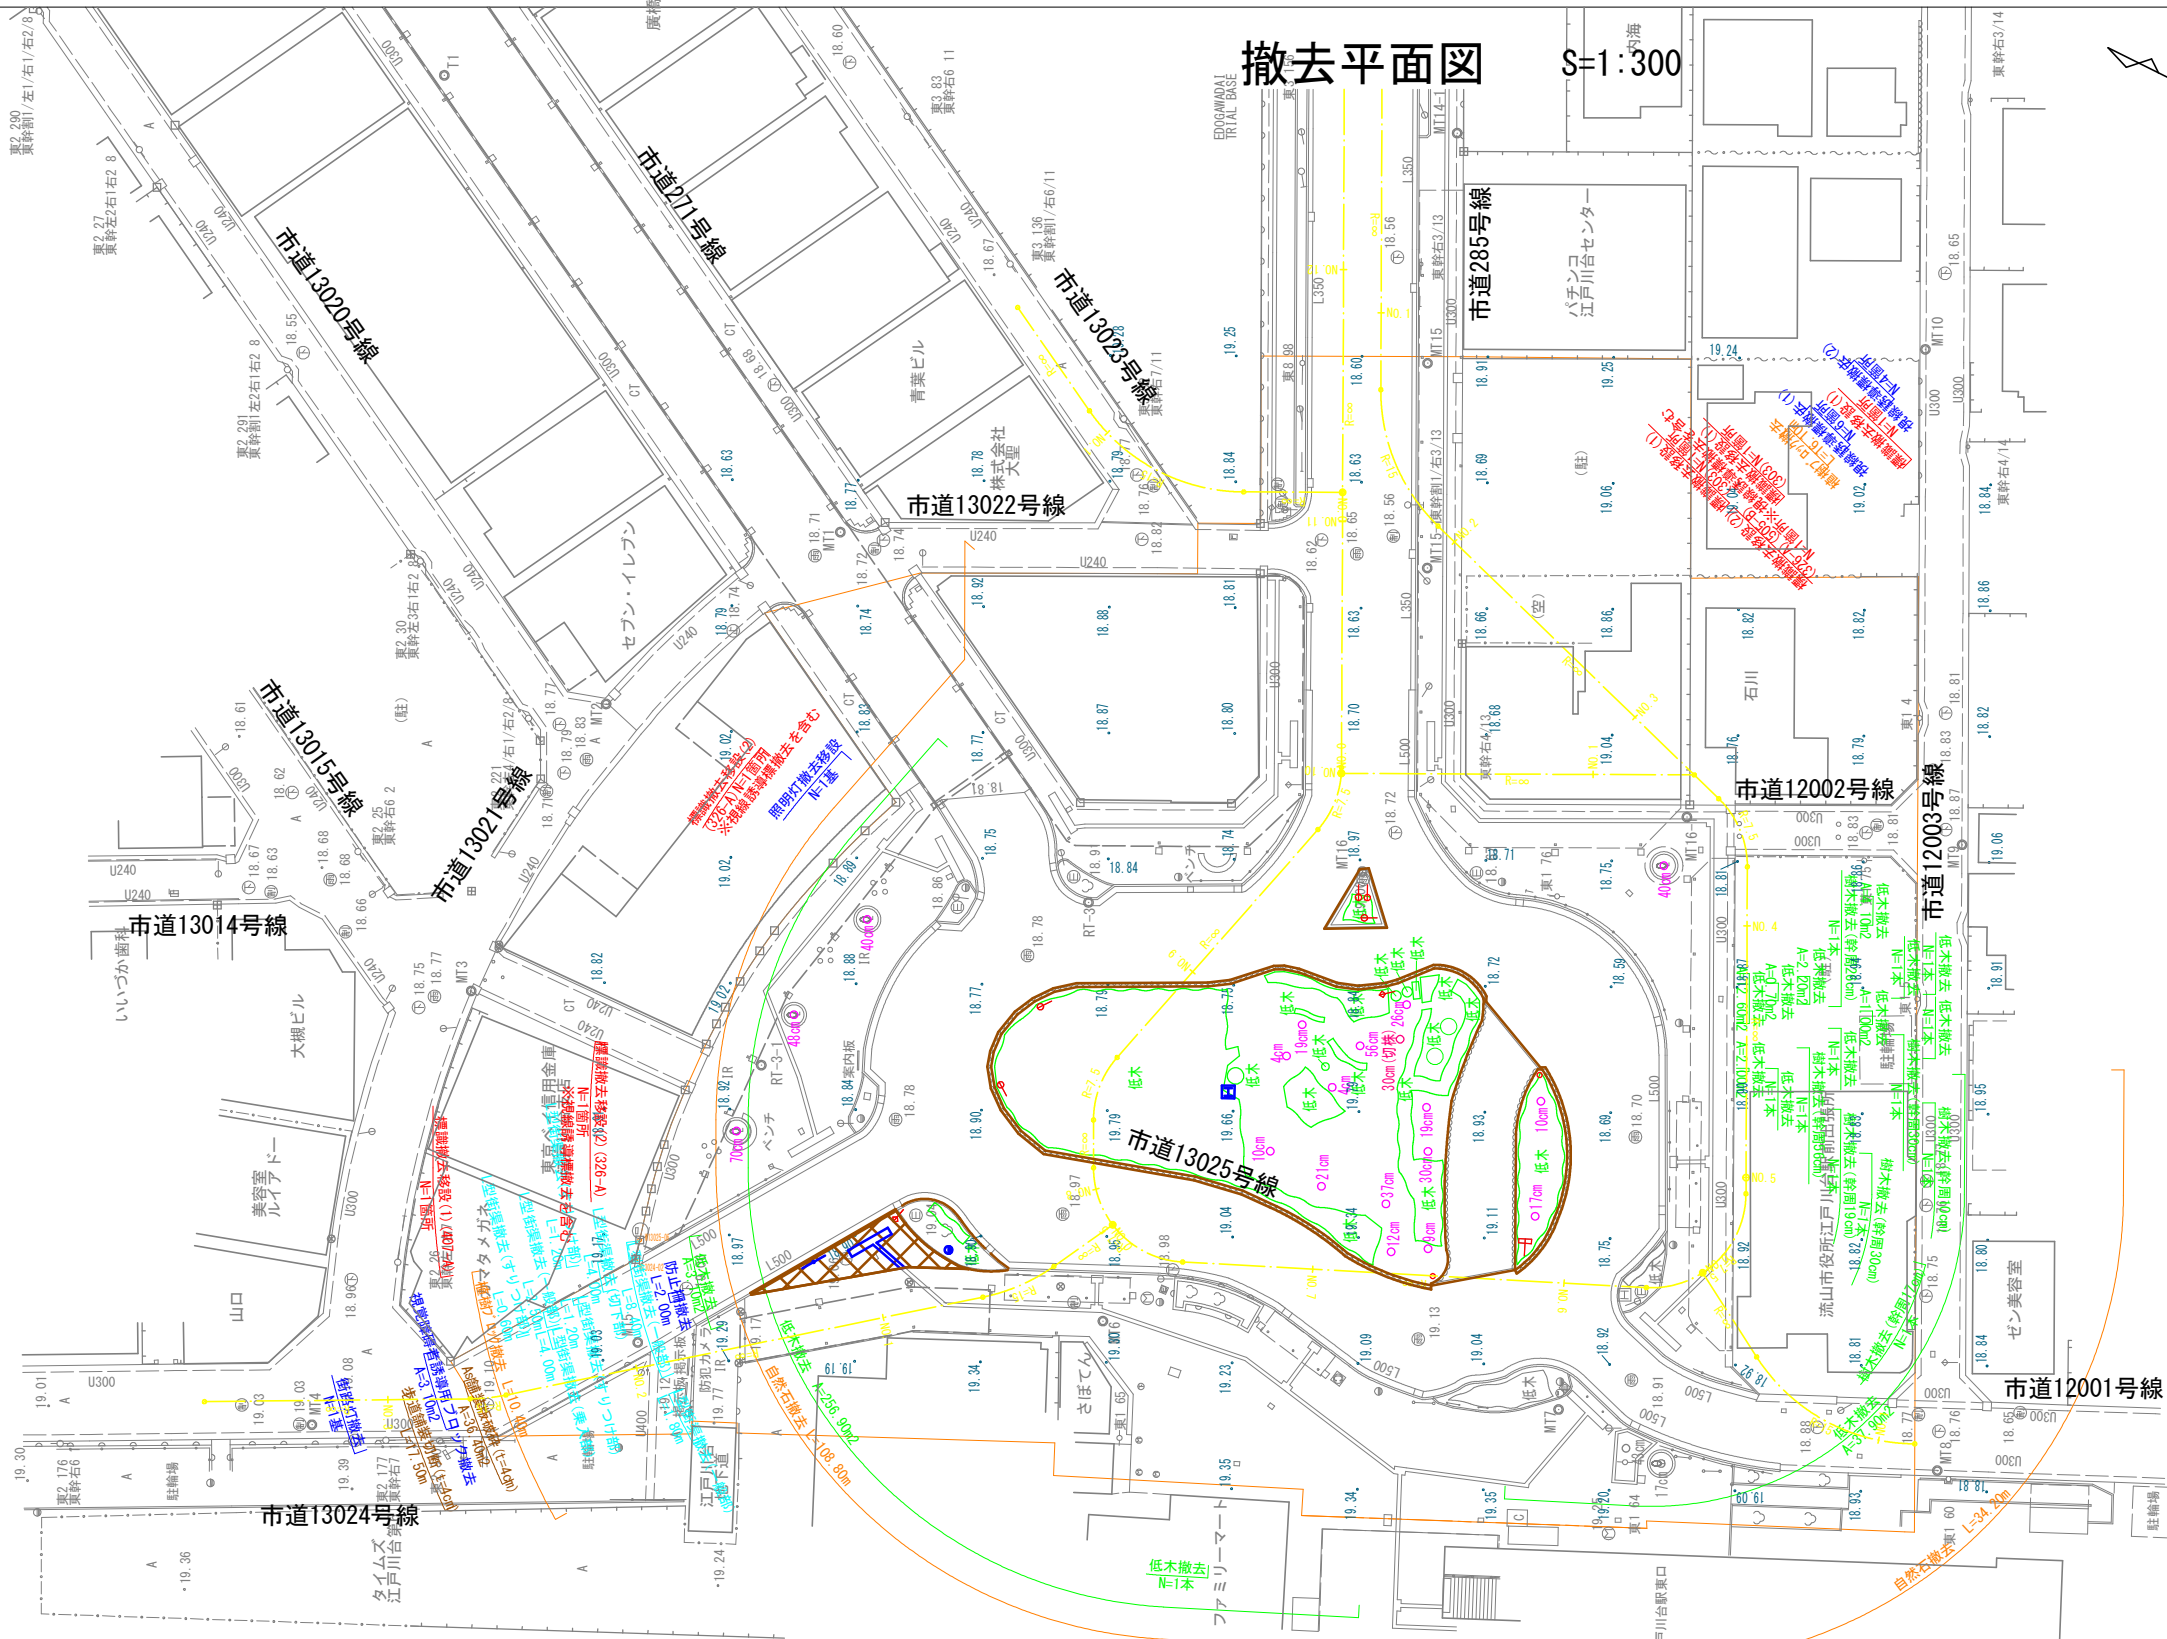

凡 例

	A s 舗装版破碎 (t=4cm)
	樹木撤去 (幹周19cm) N=1本
	樹木撤去 (幹周4cm) (低木撤去) N=1本
	樹木撤去 (幹周4cm) (低木撤去) A=12.50m ² N=1本
	樹木撤去 (幹周37cm) N=1本
	樹木撤去 (幹周12cm) N=1本
	樹木撤去 (幹周10cm) N=1本
	樹木撤去 (幹周21cm) N=1本
	樹木撤去 (幹周9cm) N=1本
	低木撤去 A=41.30m ² N=1箇所
	標識撤去移設 (2) (326-A) N=1箇所 ※視線誘導標撤去を含む
	標識撤去移設 (1) N=1箇所

※標識撤去移設位置、照明撤去移設位置は現位置を基本とするが、詳細は監査員立会いのもと決定する。

江戸川台駅前ロータリー舗装工事			
令和 8 年度			
路線名	市道13025号線		
工事箇所	流山市江戸川台東1丁目地先ほか		
図面種別	撤去平面図		
図面番号	全 7 葉の内第 7 号		
縮 尺	S=1:300	内容表示	
流 山 市			
課 長		設計者氏名	