
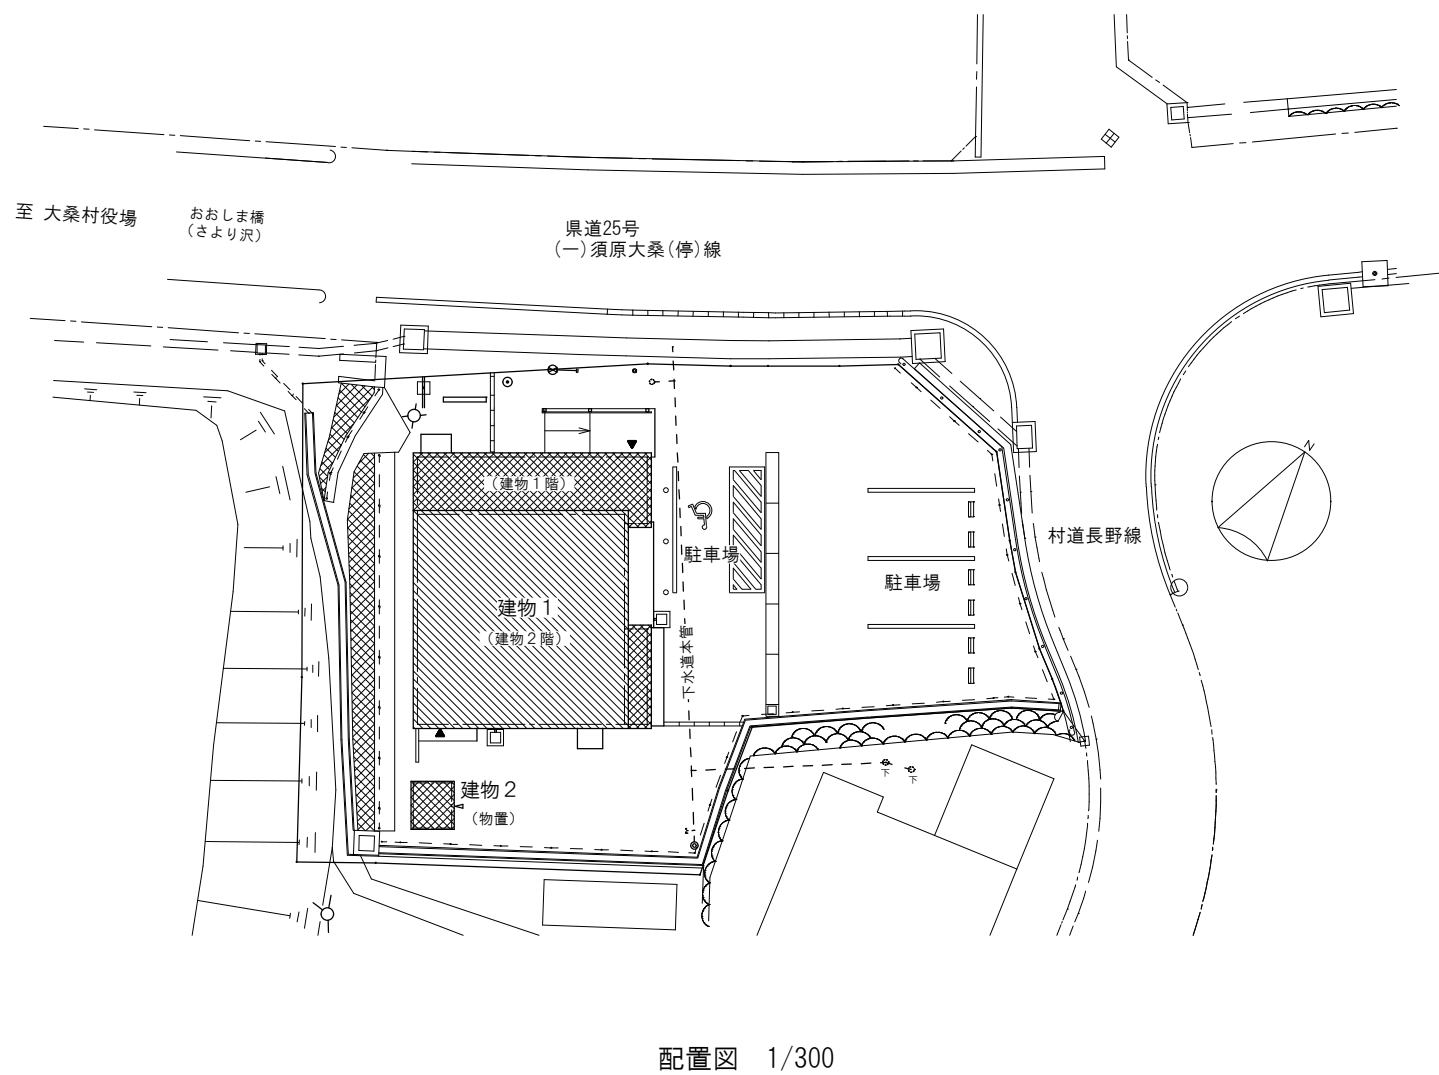




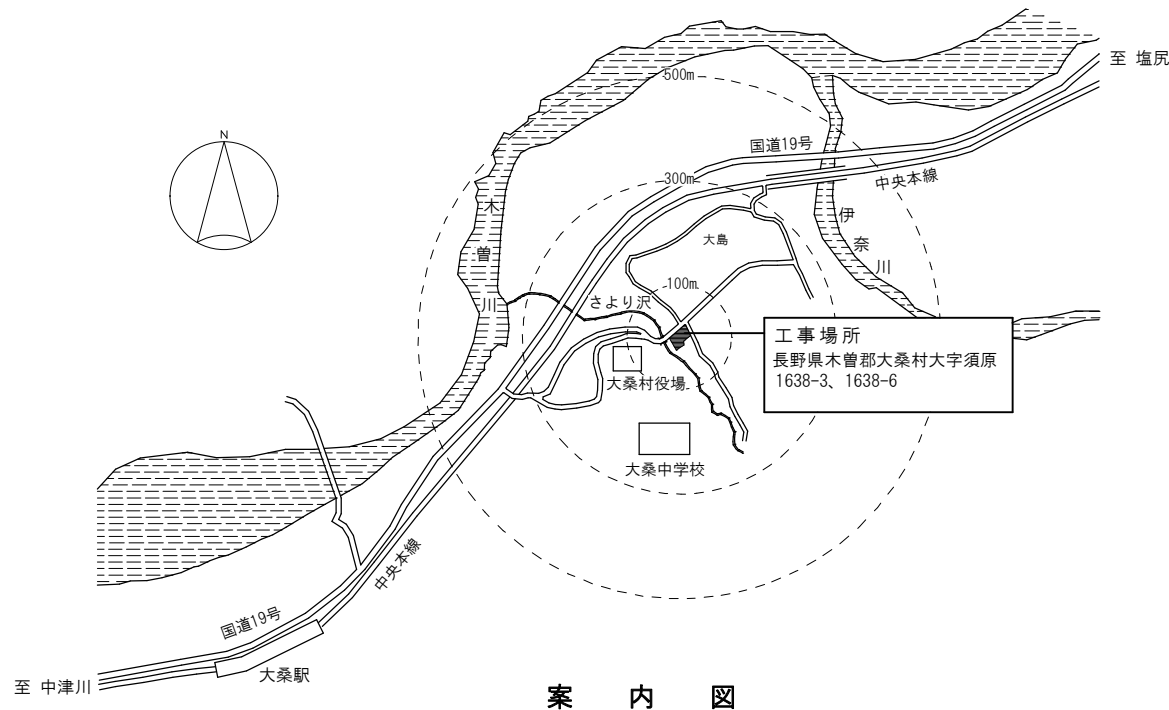


工事概要

1. 工事名称	木曽警察署大桑村駐在所建設工事	3. 工事種目	建築工事、電気設備工事、機械設備工事、外構工事（物置共）
2. 施設概要		4. 工事の目的	高断熱化、設備機器の効率化により徹底した省エネルギー化と再生可能エネルギーの効率的な利用により建物全体でのエネルギー収支ゼロを目指す。また長期的な視野のもとで、施設の特徴及び地域性に応じた多様性及び柔軟性の高いものとし、親しみやすく、便利でかつ安全な県民の共有財産を建設する。
(1) 施設名称	木曽警察署大桑村警察官駐在所		
(2) 工事場所	長野県木曽郡大桑村大字須原1638-3、1638-6		
(3) 施設用途	警察官駐在所（兼用住宅）		
(4) 敷地面積	約486.10㎡		
(5) 延べ面積	159㎡		
(6) 主要構造	木造 2階建て		

概略工程表

工種	月	1ヶ月	2ヶ月	3ヶ月	4ヶ月	5ヶ月	6ヶ月	備考
準備工								
地盤改良工事								
建築工事								
電気設備工事								
機械設備工事								
外構工事								
その他(検査等)								

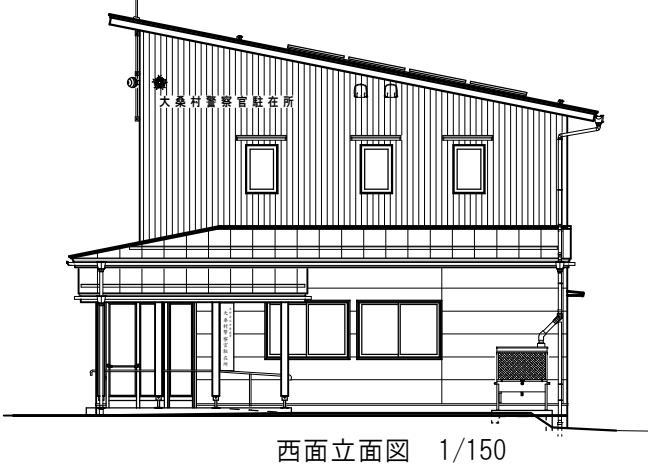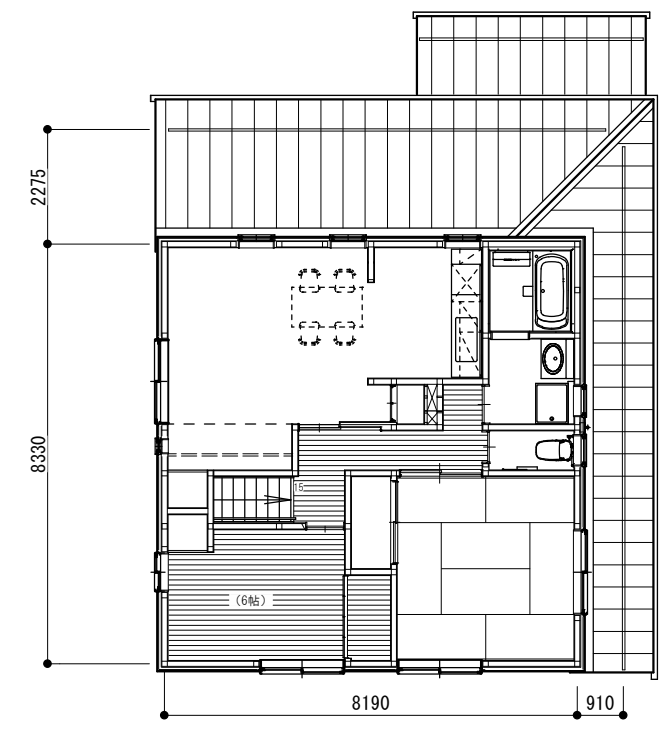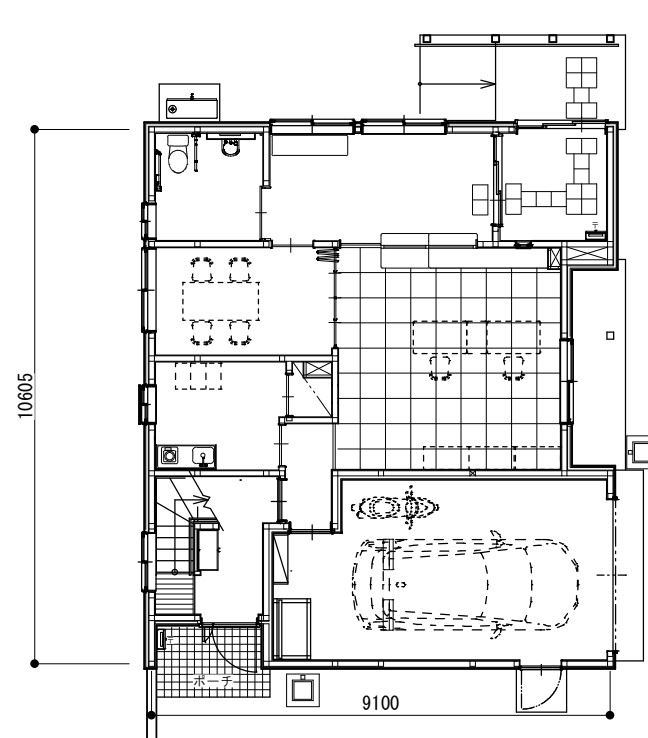

長野県警察本部

木曽警察署大桑村駐在所建設工事

概要図