


九十川排水機場 1階原動機室 平面図

S=1:100

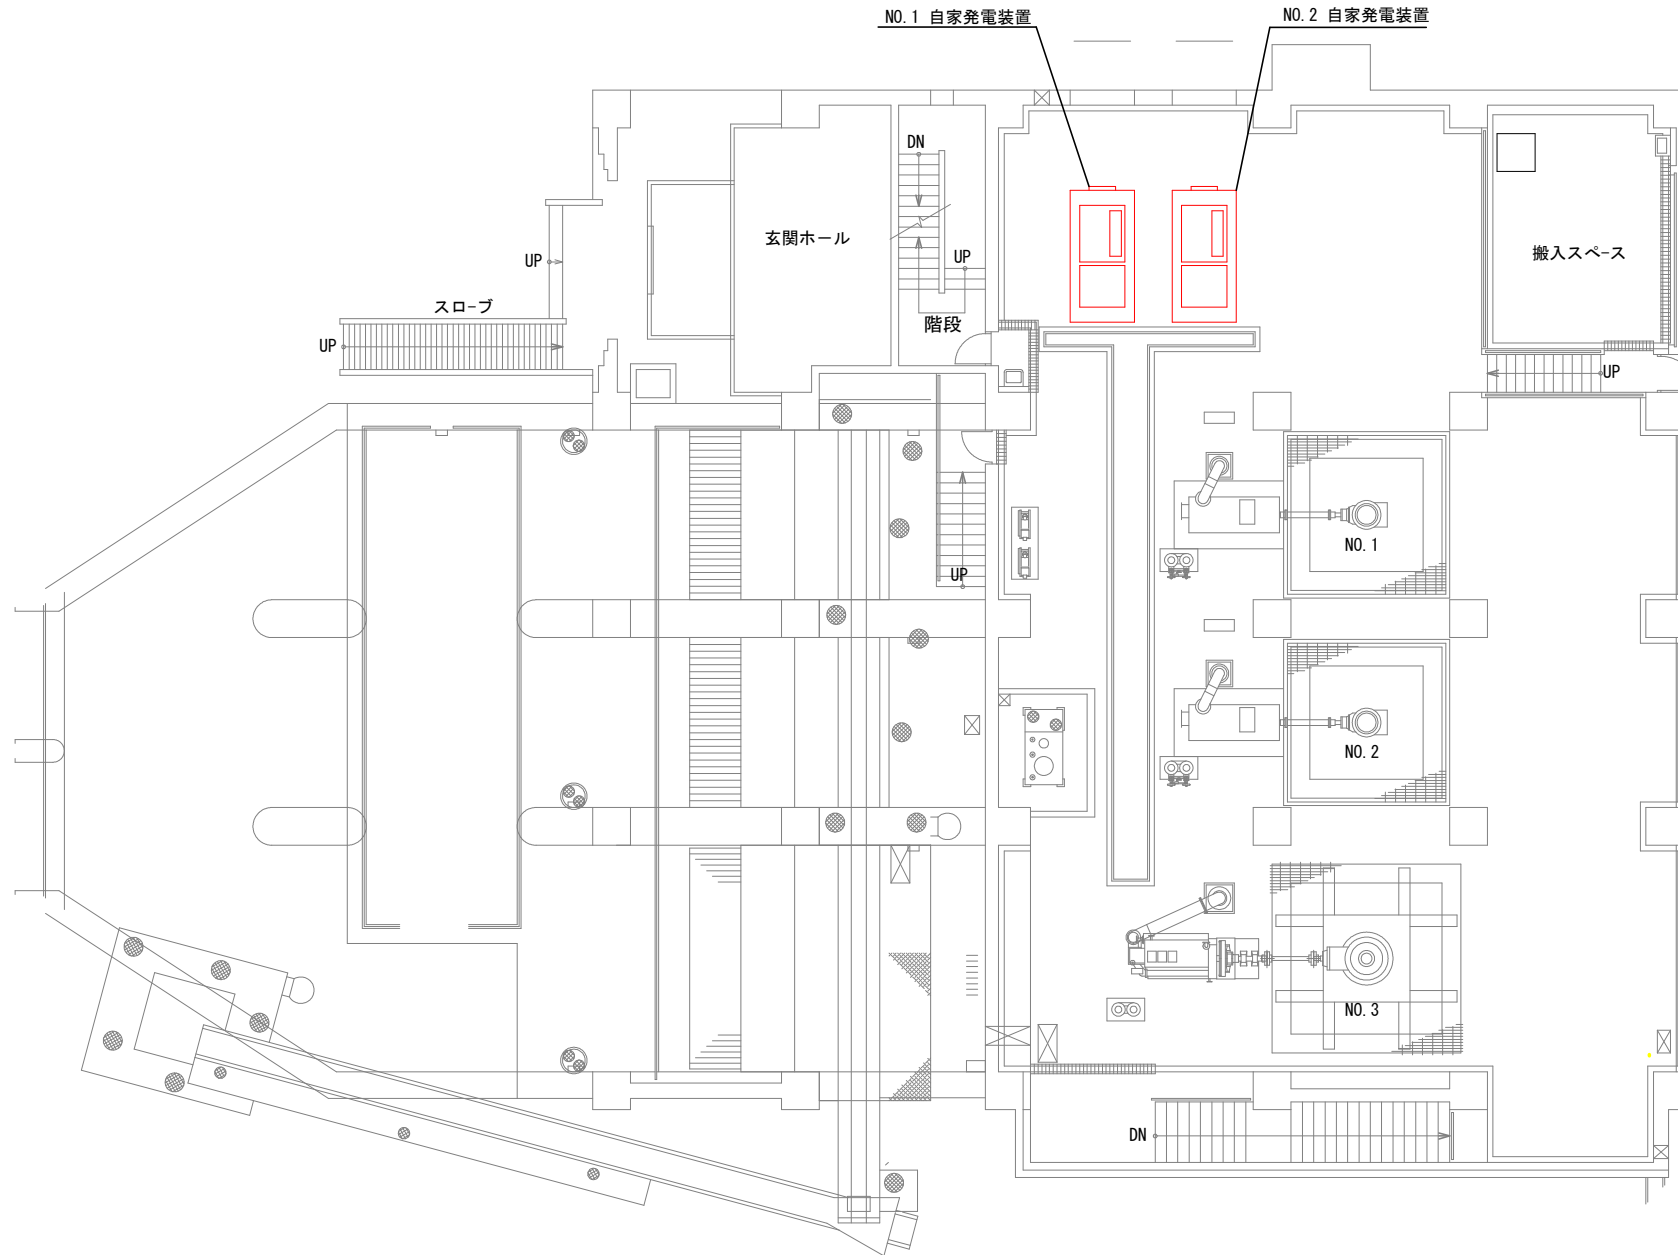

工 事 名	機場維修(自家発電装置分解整備工)		
河 川 名	一級河川九十川 (九十川排水機場)		
工事箇所	川越市南田島地内		
図 面 名	九十川排水機場 1階原動機室 平面図		
縮 尺	図 示	図面番号	1 / 1
埼玉県川越県土整備事務所			