



位置図 S = 1/2000

委託対象施設 水処理第2系列 (EJ1~EJ3)

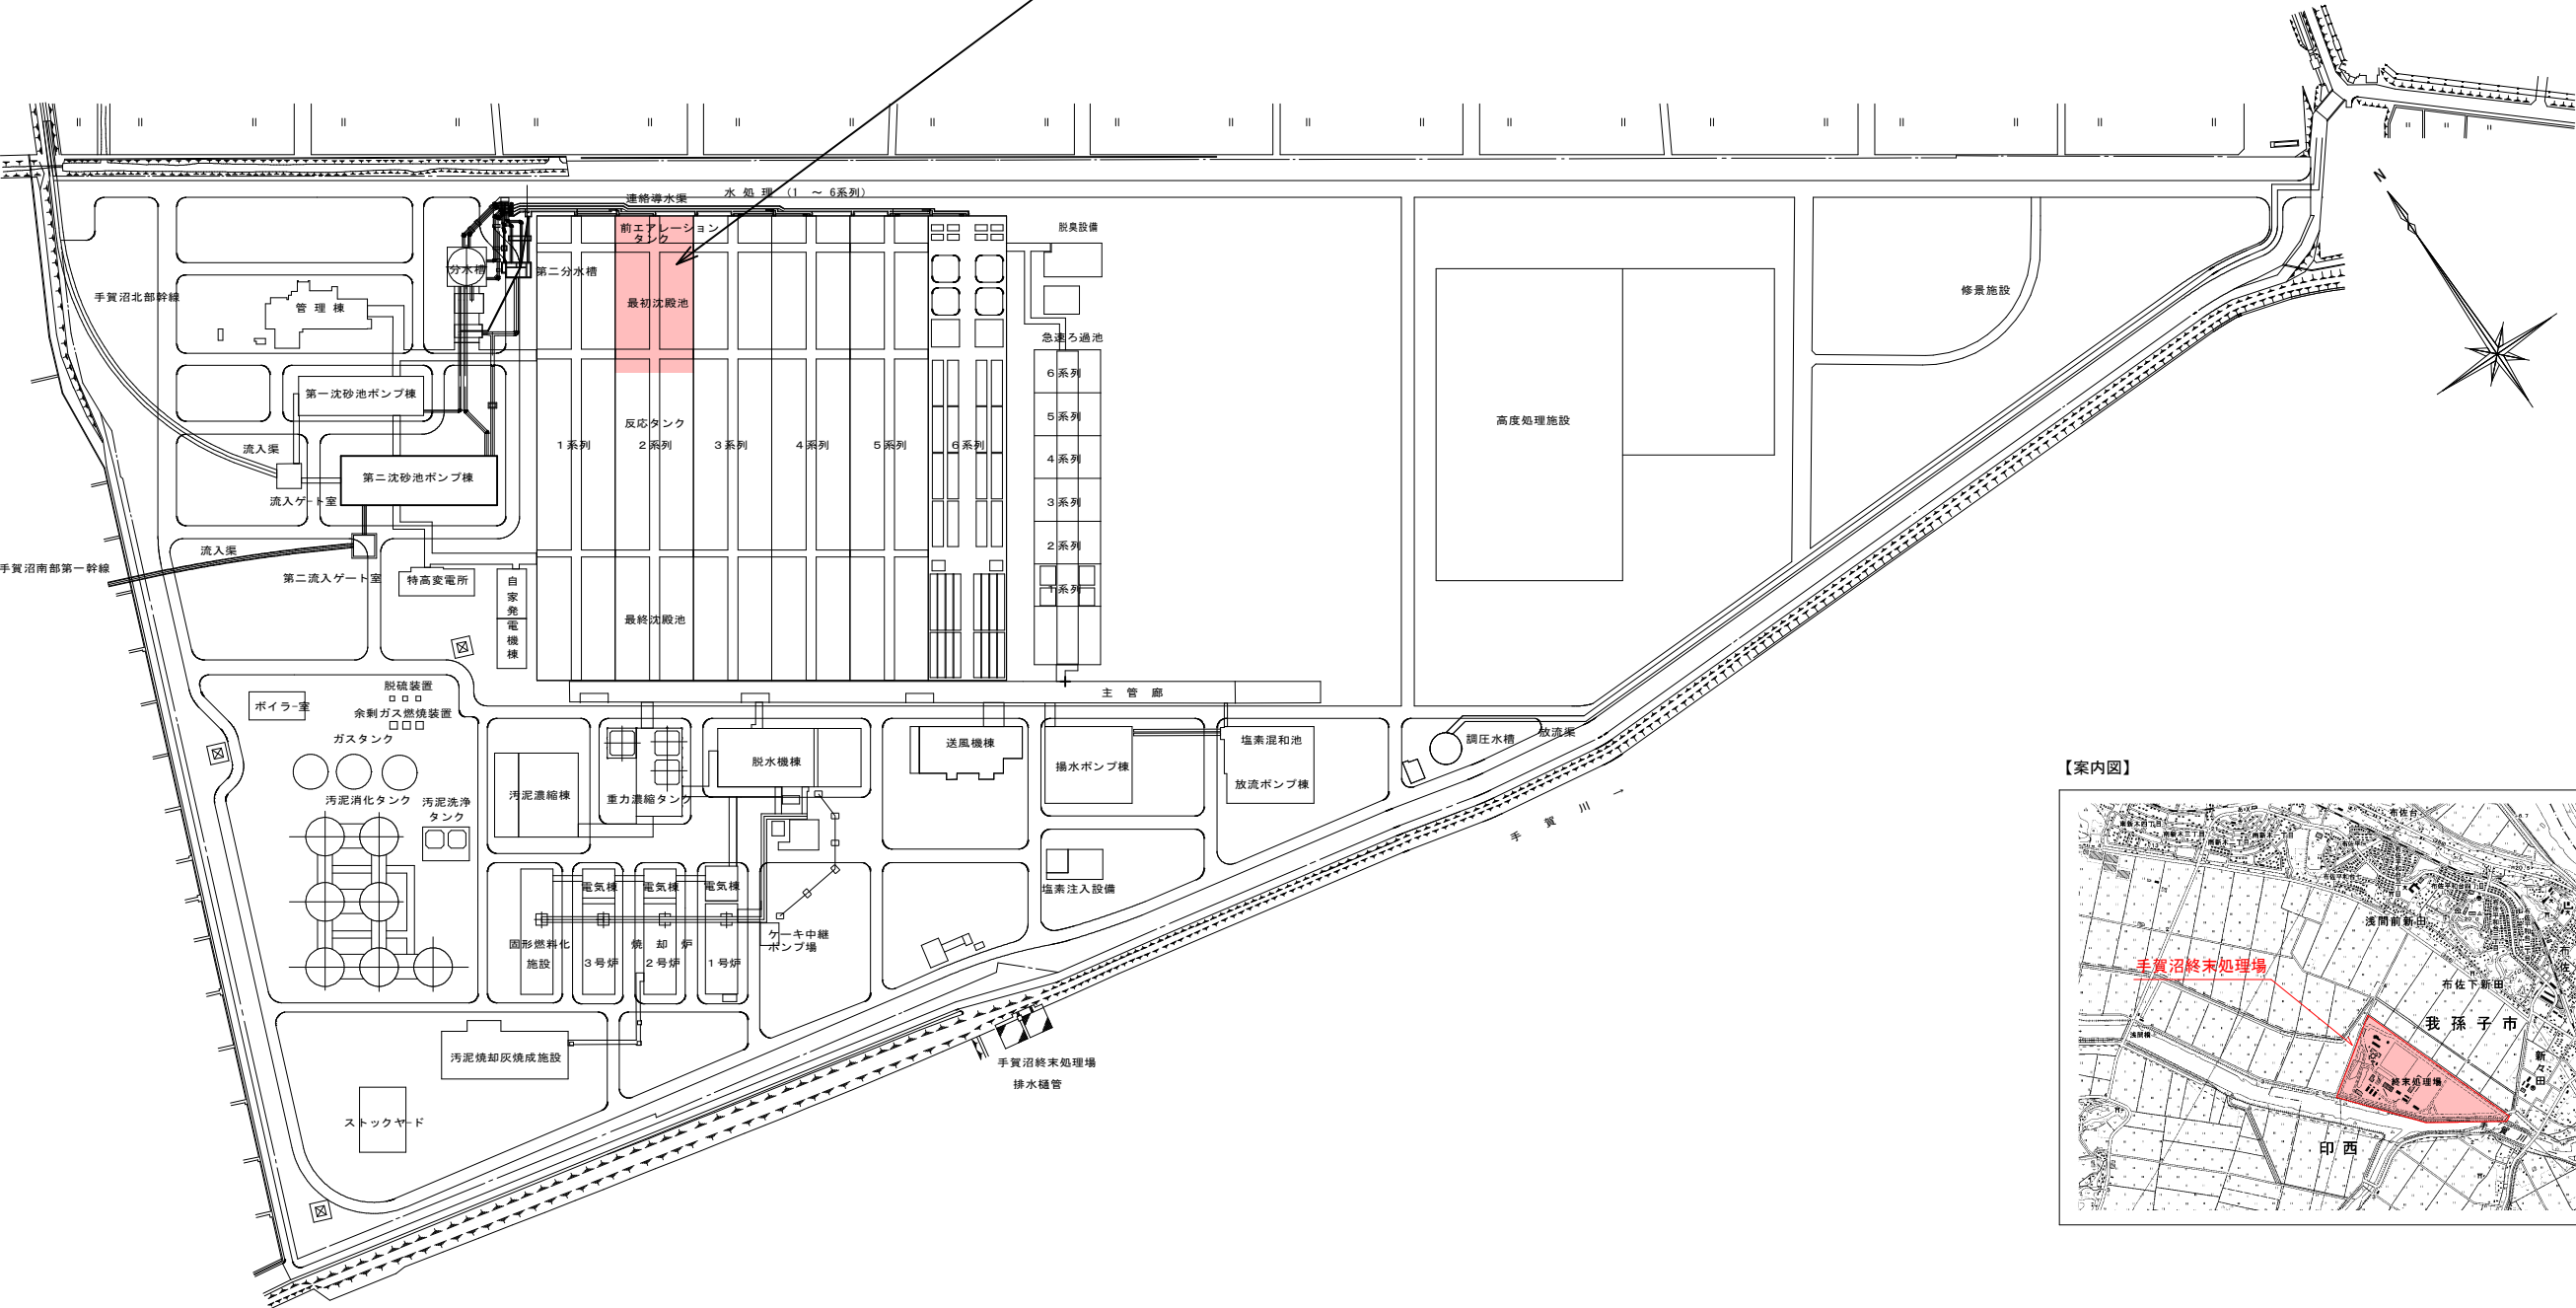


【案内図】

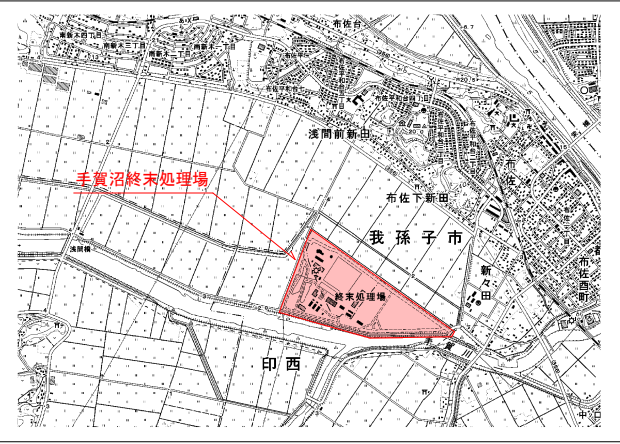

委 託 名	手賀沼終末処理場水処理第2系列耐震診断業務委託（その3）		
図 面 名	位置図		
作成年月日	令和8年度		
縮 尺	S=1/2000	図面番号	1/2
会 社 名			
事務所名	千葉県手賀沼下水道事務所		

委託対象範囲図 S = 1/400

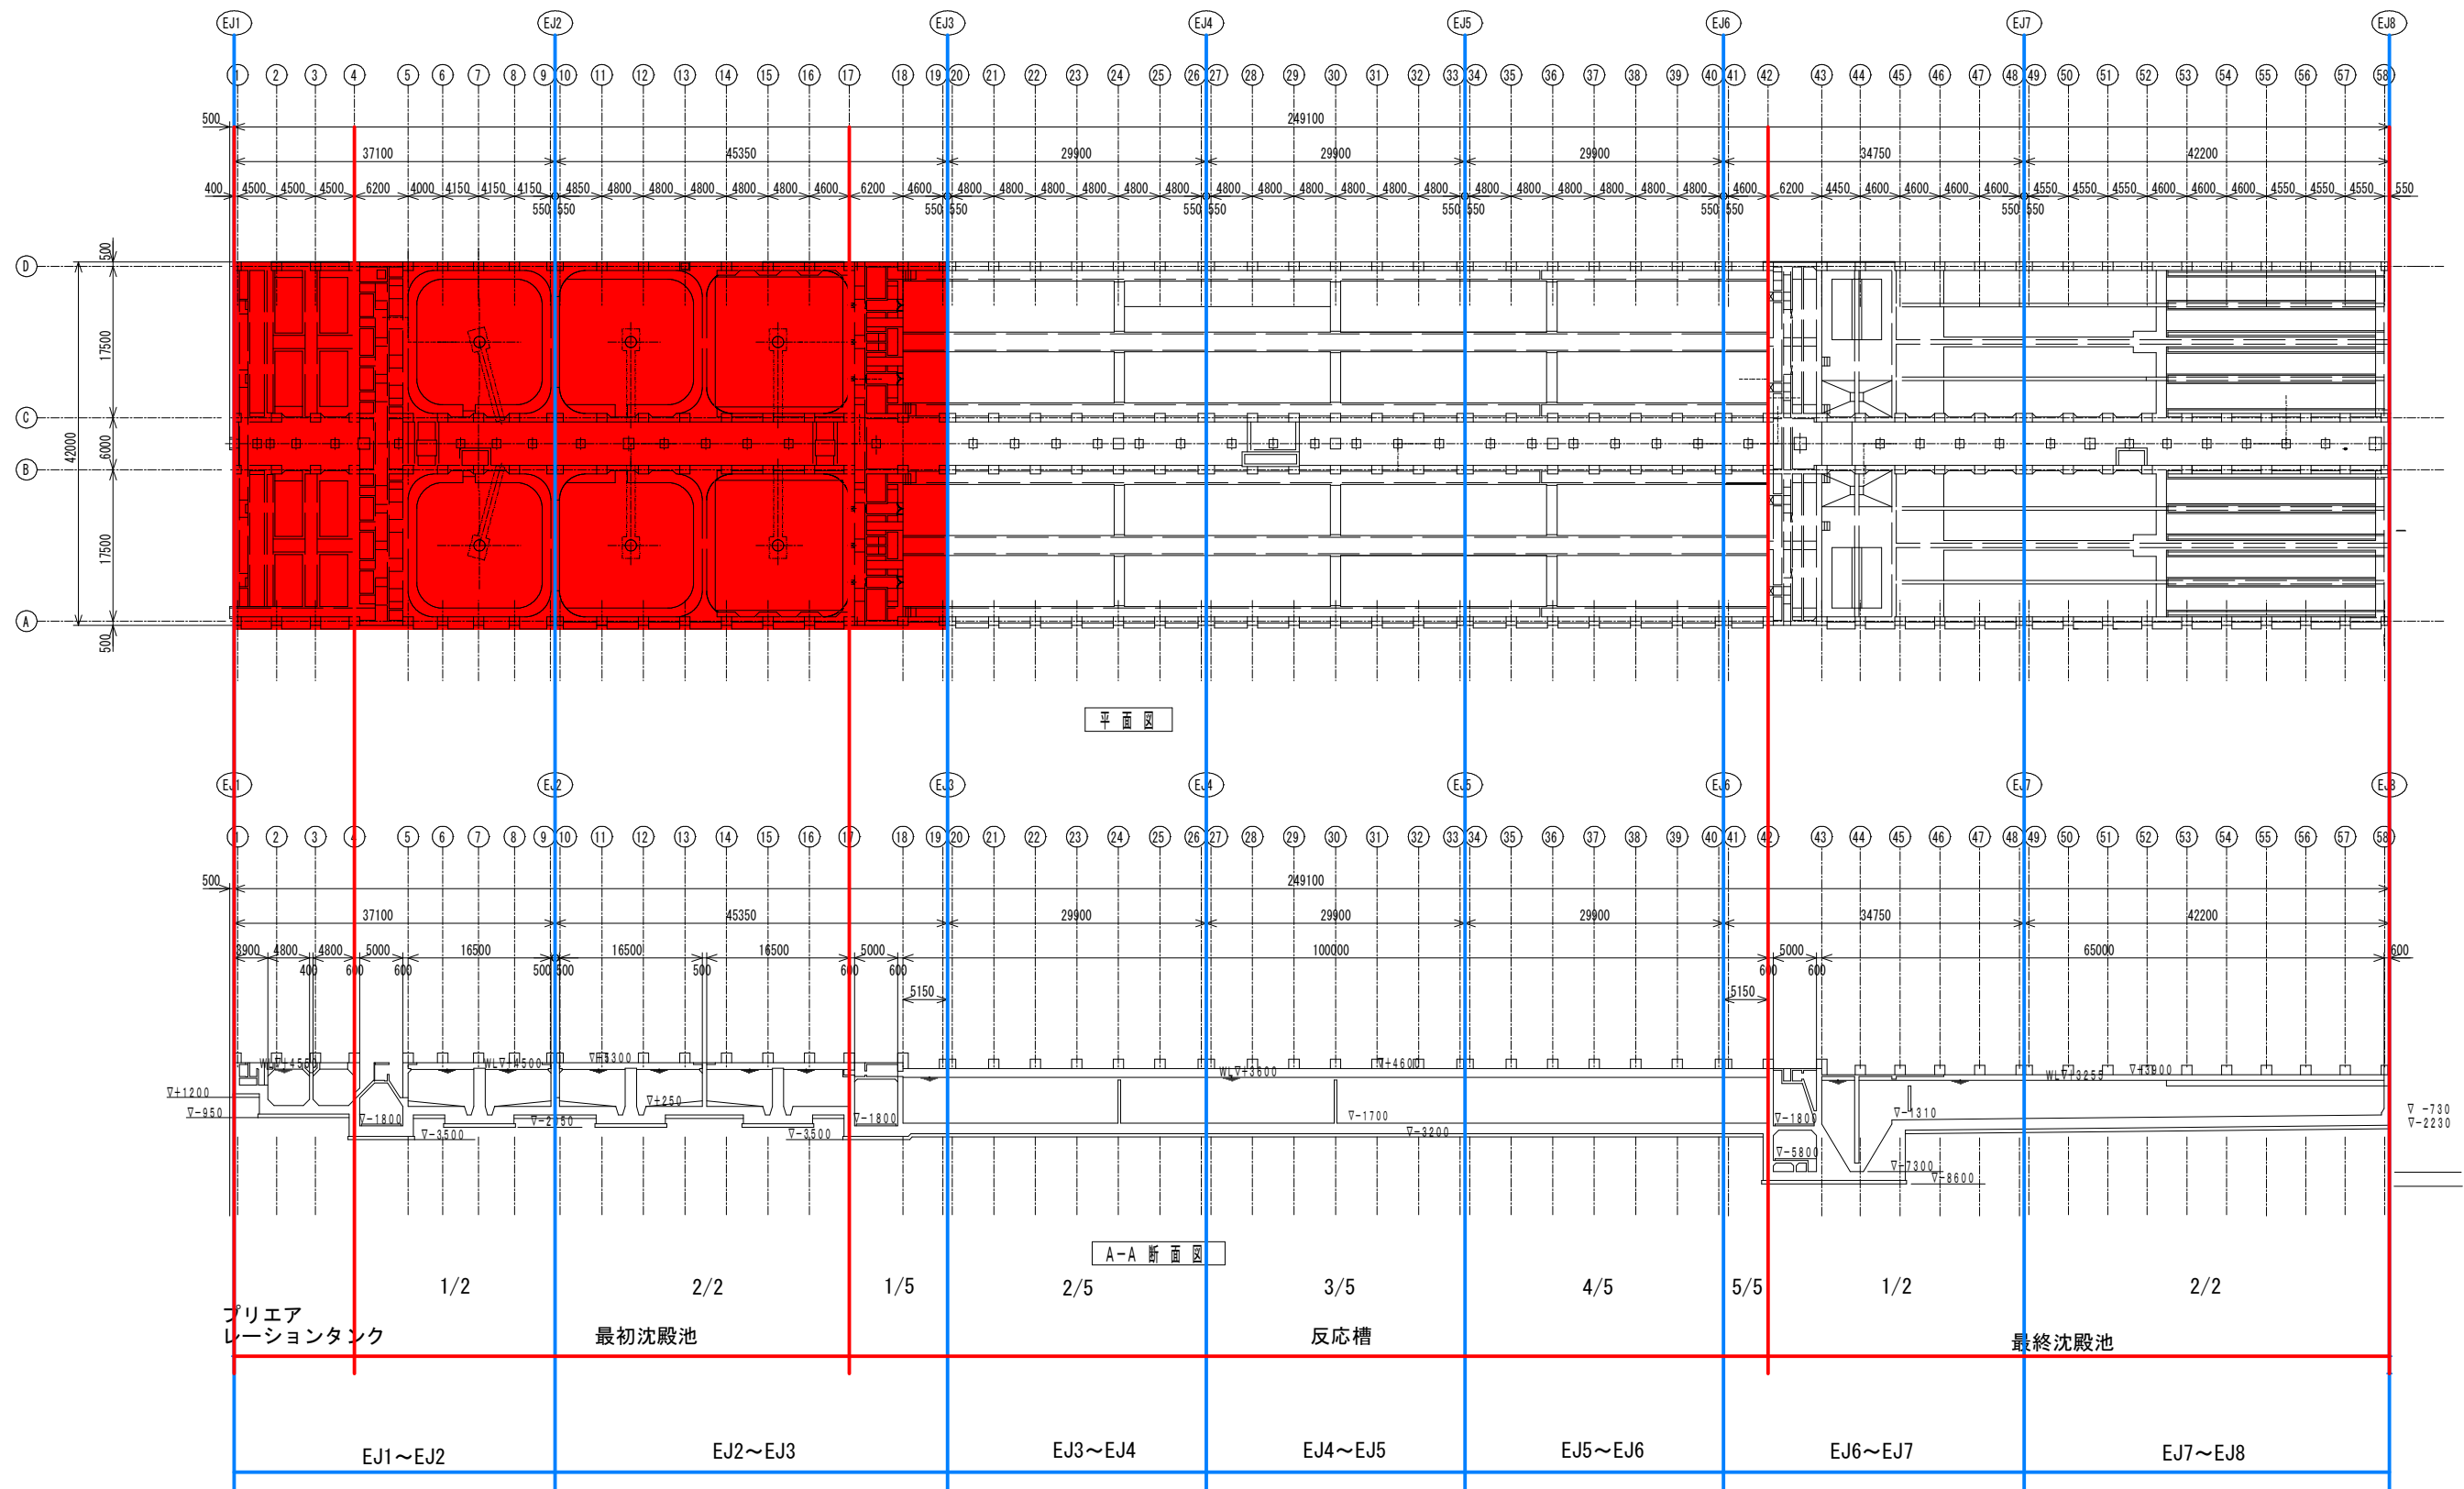

業務対象施設
水処理第2系列

：耐震診断対象範囲
(EJ1からEJ3)

委託名	手賀沼終末処理場水処理第2系列耐震診断業務委託（その3）		
図面名	委託対象範囲図		
作成年月日	令和8年度		
縮尺	S=1/400	図面番号	2/2
会社名			
事務所名	千葉県手賀沼下水道事務所		