



〈 全体図 〉

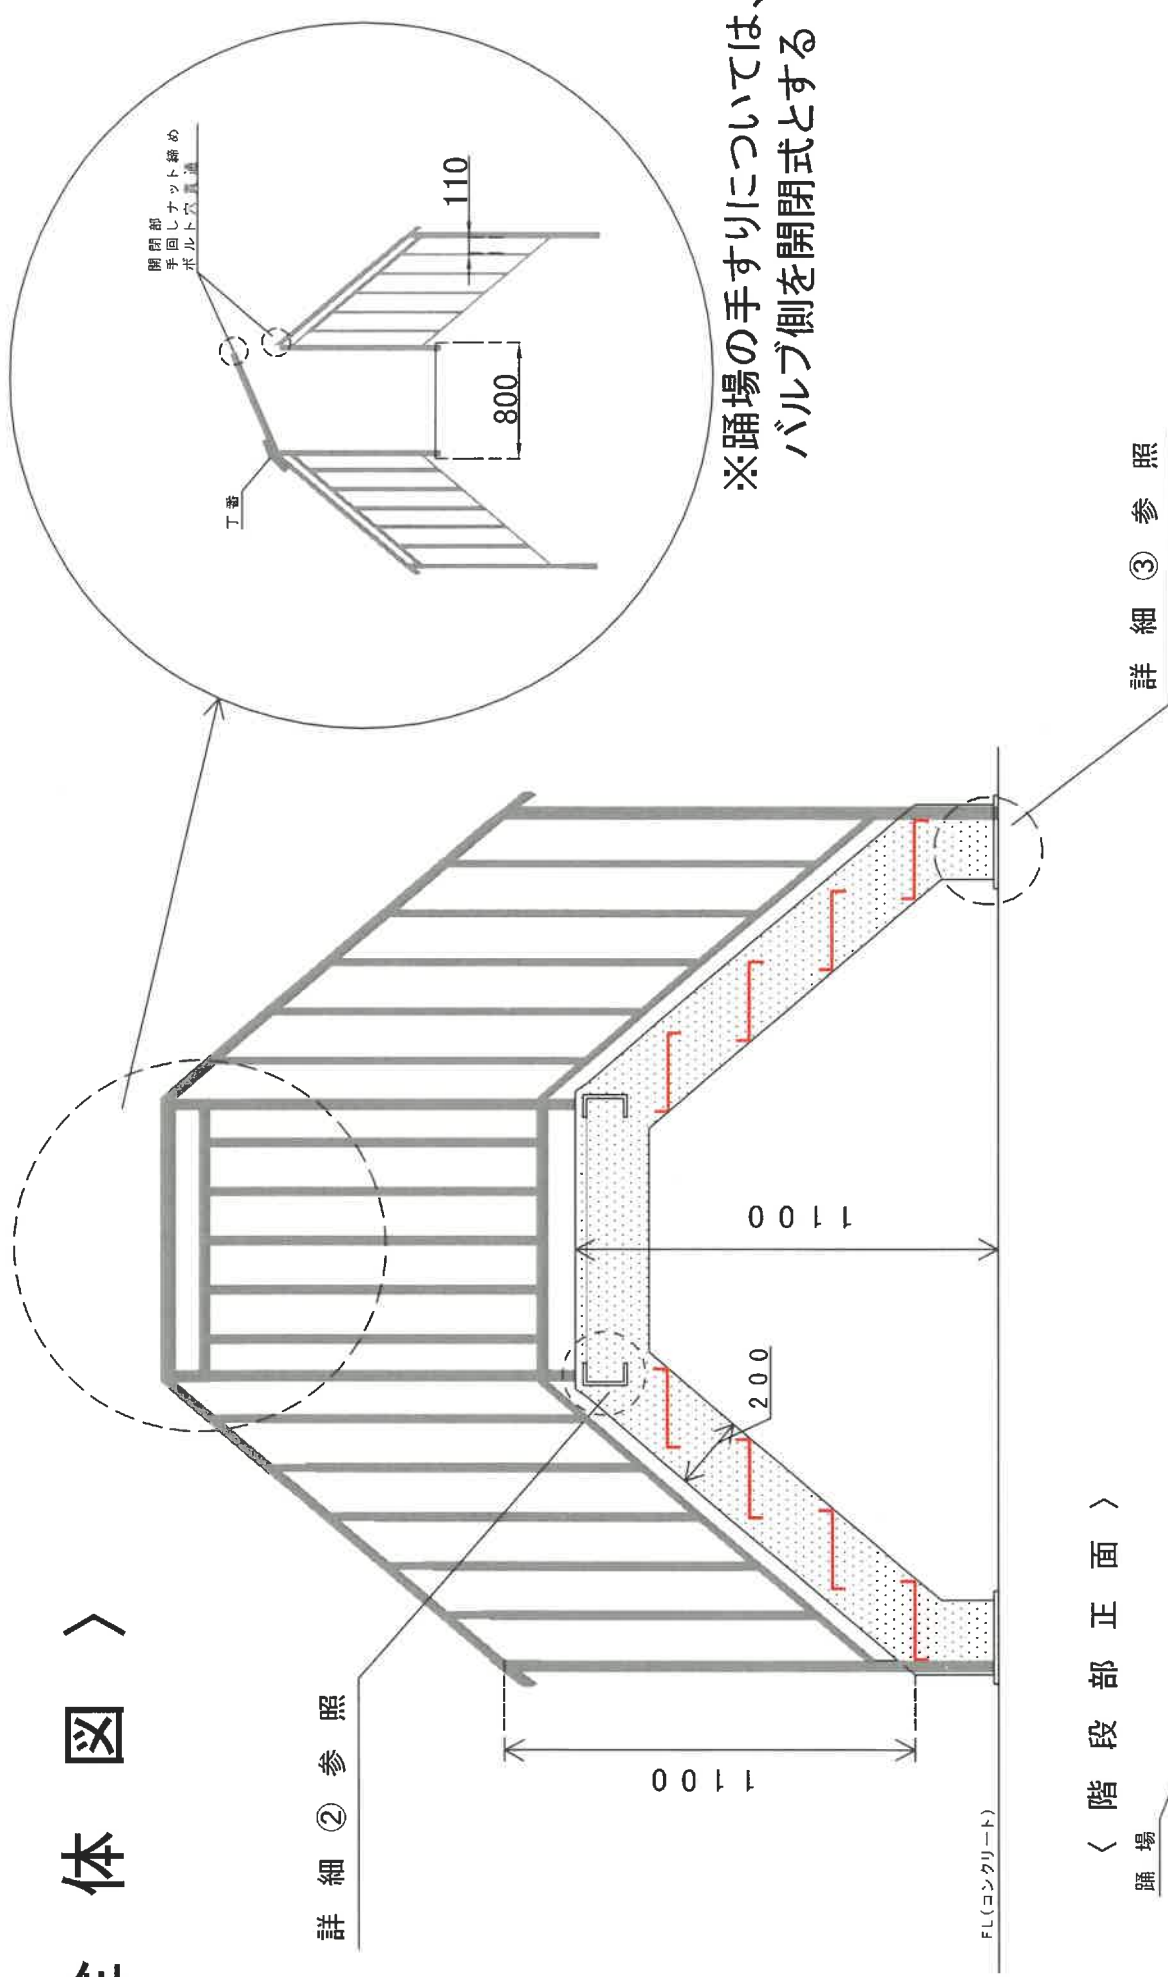


※踊場の手すりについては、
バルブ側を開閉式とする

〈 階段部正面 〉

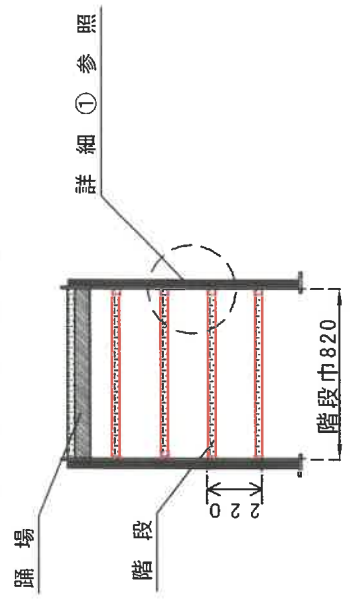


工事名称	第2給水増設配水ポンプ室わたり階段更新工事			
図面名称	全体図	工事番号	建8-106	
縮尺	SHON SCALE	設置年月		
図面番号	1/2	製 国	ガス水道供給課	

(詳細 ①)

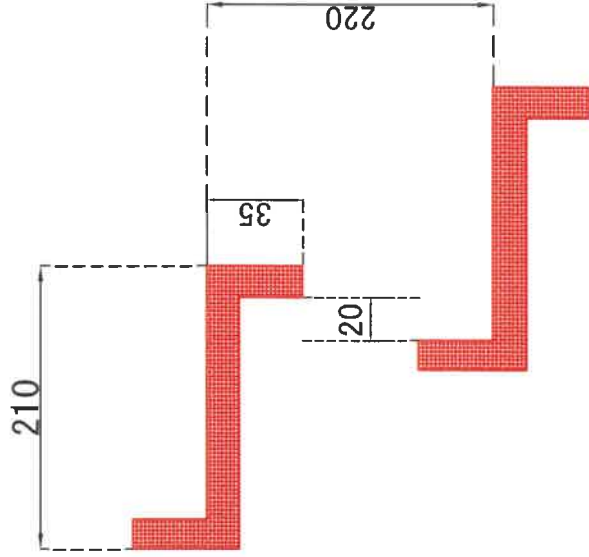

(詳細 ②)


踊場両側補強チャンネル左右2か所

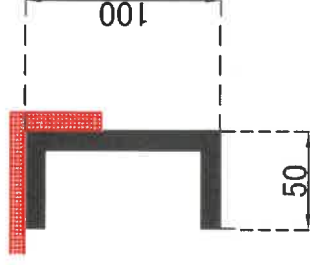

(詳細 ③)

ベースプレート4か所

※プレート厚12mm

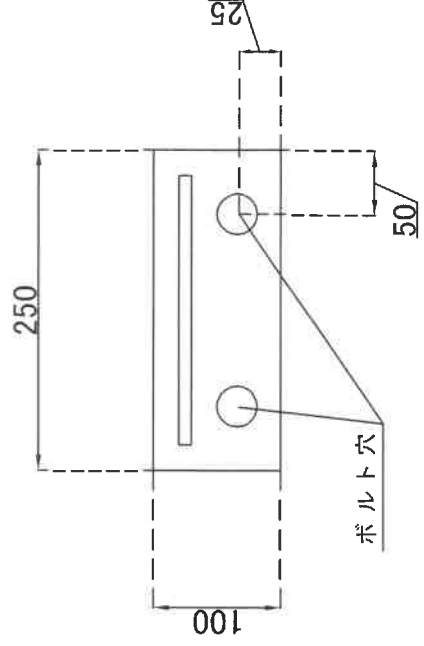

工事名称	第2給水場雨水側配水ポンプ室わたり階段更新工事			
図面名称	詳細図	工事番号	建B-106	
種別	R SCALE	製図年月		
図面番号	2/2	製図	ガス水道供給課	
習志野市企業局				