


平面図 S=FREE

令和 8 年度 県単舗装道路修繕工事（実叡舗装工その 2）


工事延長 L=240.0m 幅員 W=6.22m~6.64m

舗装打換え（3層） A=95.0m²


切削オーバーレイ（2層） A=1,610.0m²

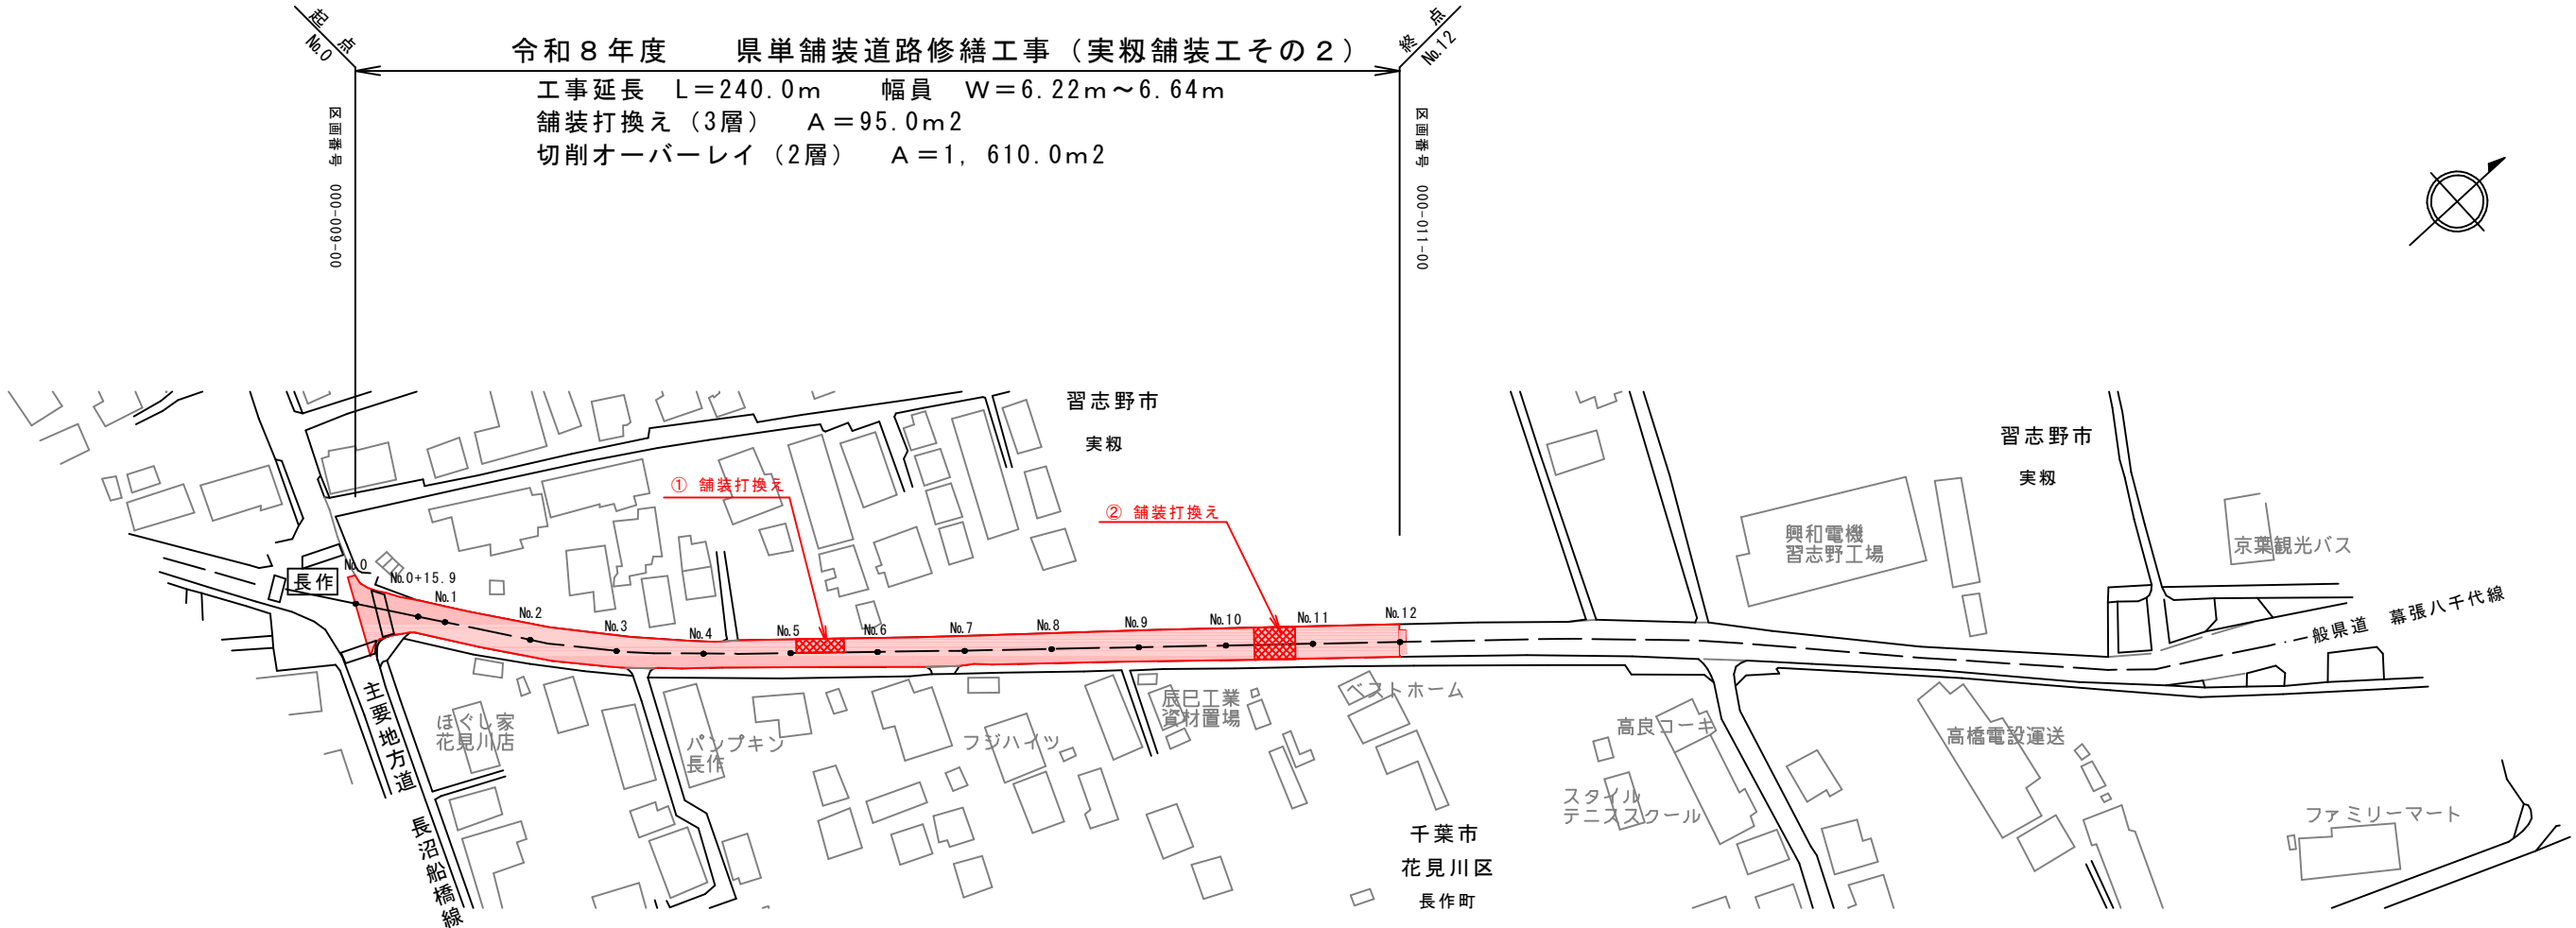

標準断面図 S=FREE

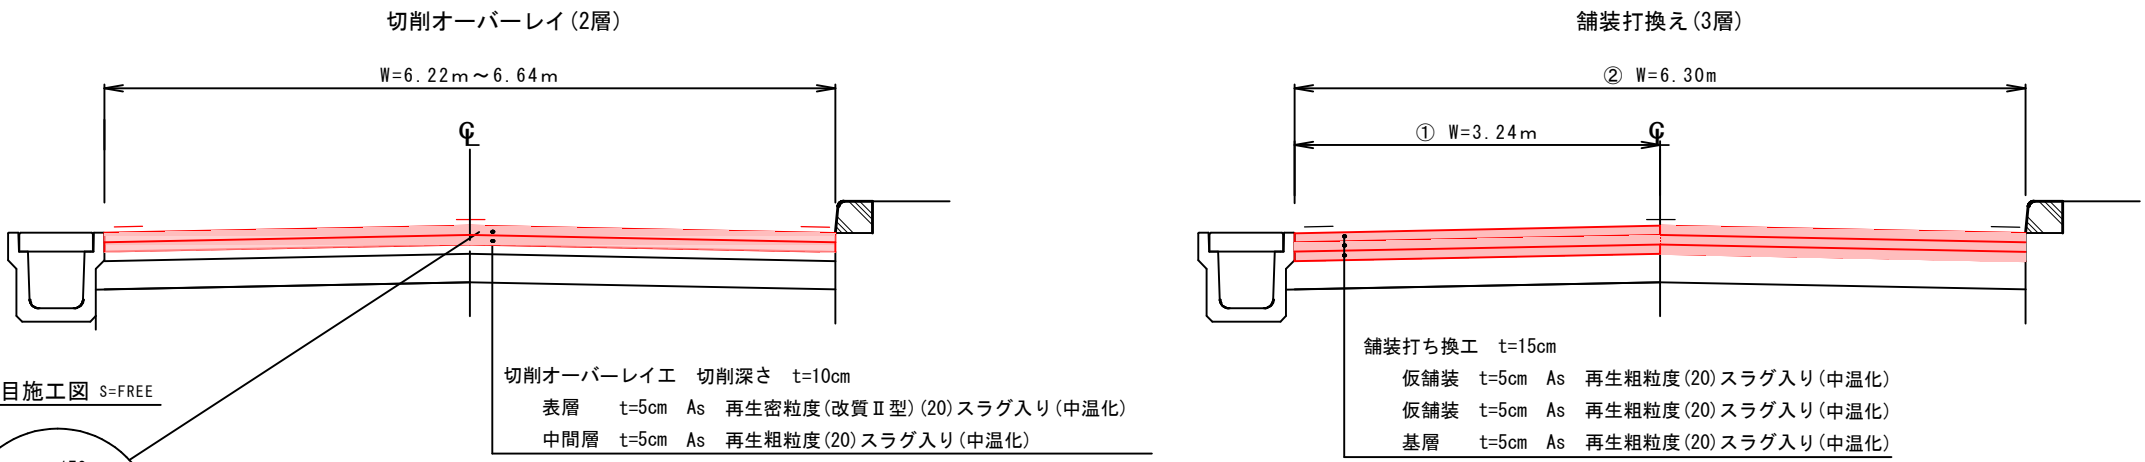


継ぎ目施工図 S=FREE

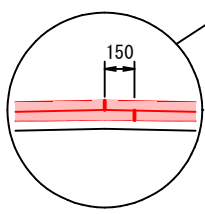


切削オーバーレイ工 切削深さ t=10cm
表層 t=5cm As 再生密粒度(改質Ⅱ型)(20)スラグ入り(中温化)
中間層 t=5cm As 再生粗粒度(20)スラグ入り(中温化)

舗装打ち換工 t=15cm
仮舗装 t=5cm As 再生粗粒度(20)スラグ入り(中温化)
仮舗装 t=5cm As 再生粗粒度(20)スラグ入り(中温化)
基層 t=5cm As 再生粗粒度(20)スラグ入り(中温化)

すりつけ部
終点部

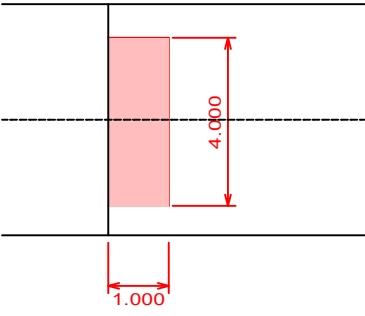

凡 例

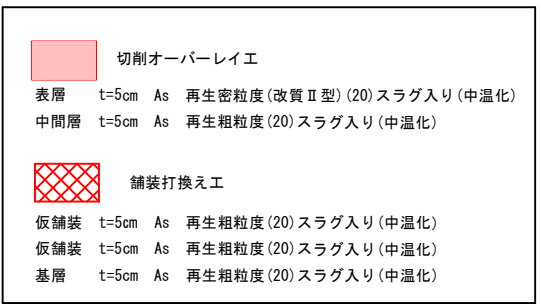

位置図 S=FREE



令和 8 年度 路 線 名：一般県道 幕張八千代線 工事箇所：習志野市 実叡 3 丁目			
工事名	県単舗装道路修繕工事（実叡舗装工その 2）		
図面名	位置図・平面図・標準断面図		
作成年月日			
縮 尺	S=Free	図面番号	1 / 1
事業者名	千葉県 千葉土木事務所		