


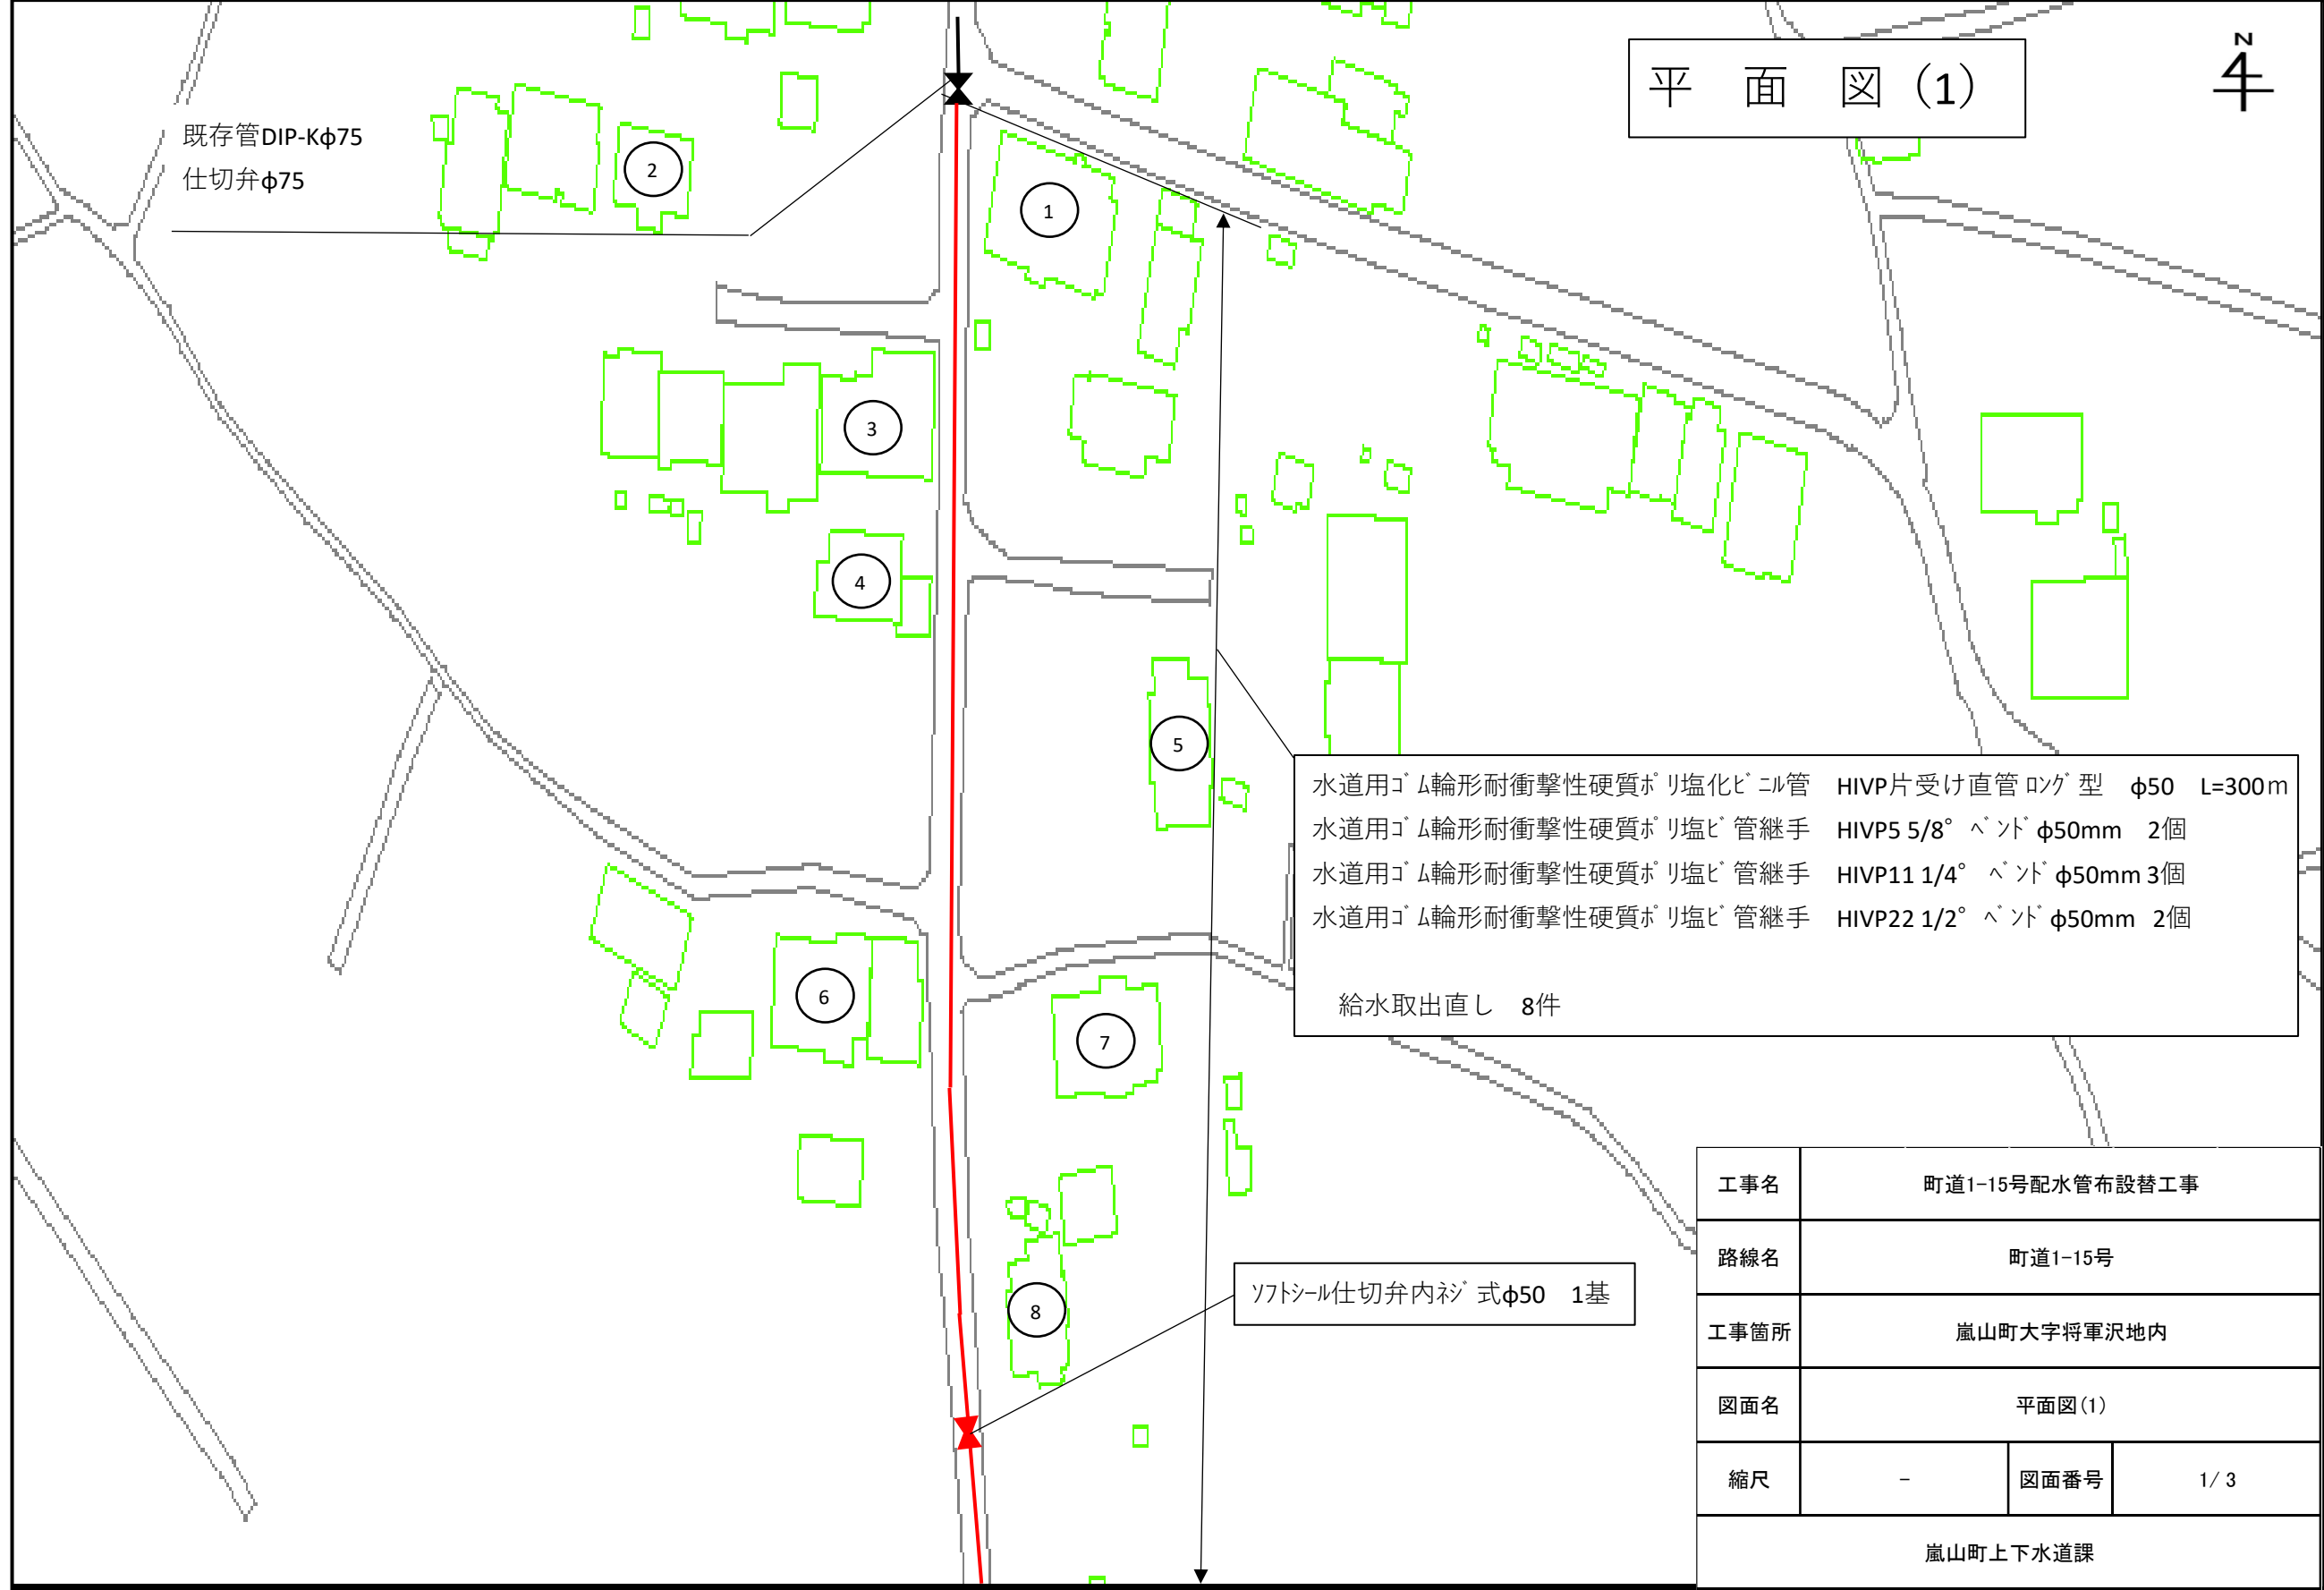

工事名	町道1-15号配水管布設替工事		
路線名	町道1-15号		
工事箇所	嵐山町大字將軍沢地内		
図面名	平面図(1)		
縮尺	-	図面番号	1/ 3
嵐山町上下水道課			

