

多古第5取水井さく井工事

設

計




多古町生活環境課

目 次

[illegible]

案内図 A1:S=1/10,000
A3:S=1/20,000

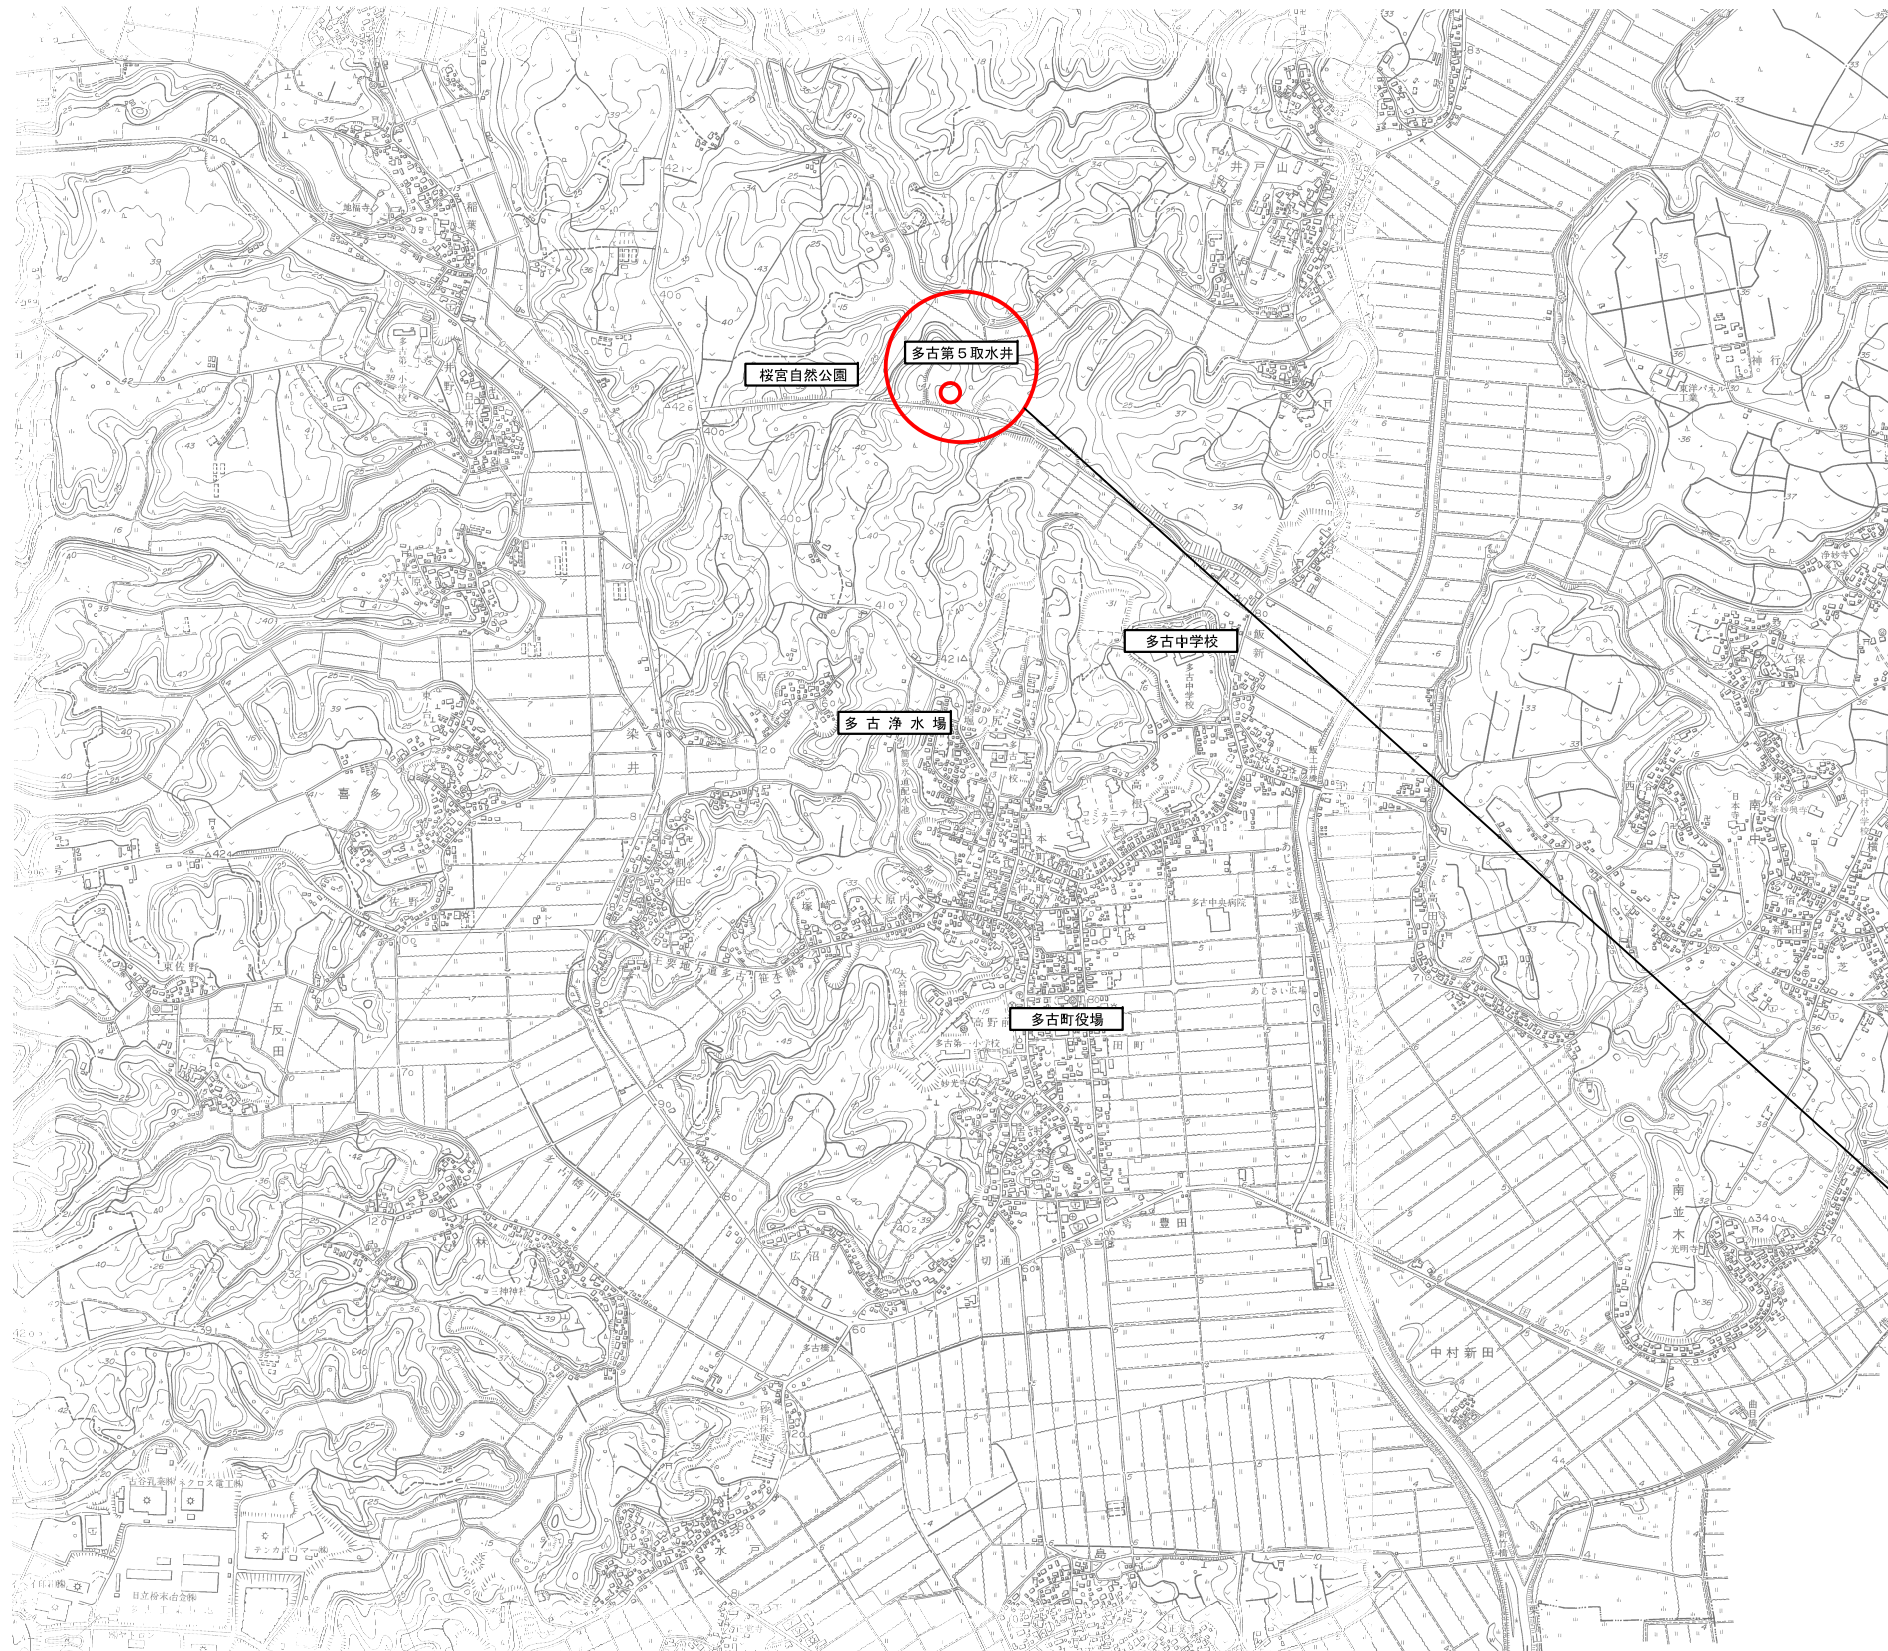


工 事 箇 所

千葉県香取郡多古町多古3611番1（多古第5取水井）

多古第5取水井さく井工事													
図名		案 内 図							設計 番号				
縮尺		A1:1/10,000 A3:1/20,000		製図年月日					図 番	○ No. 1 計 4 ○			
							設 計						製 図
香 取 郡 多 古 町													


S= A1:1/100
S= A3:1/200

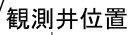


多古第5取水井さく井工事													
図名		第5取水井 さく井計画位置図								設計番号			
縮尺		A1:1/100 A3:1/200		製図年月日						図		No. 2 計 4	
								設計		製図		番	
多古町生活環境課													

S=None Scale

取水井構造計画図

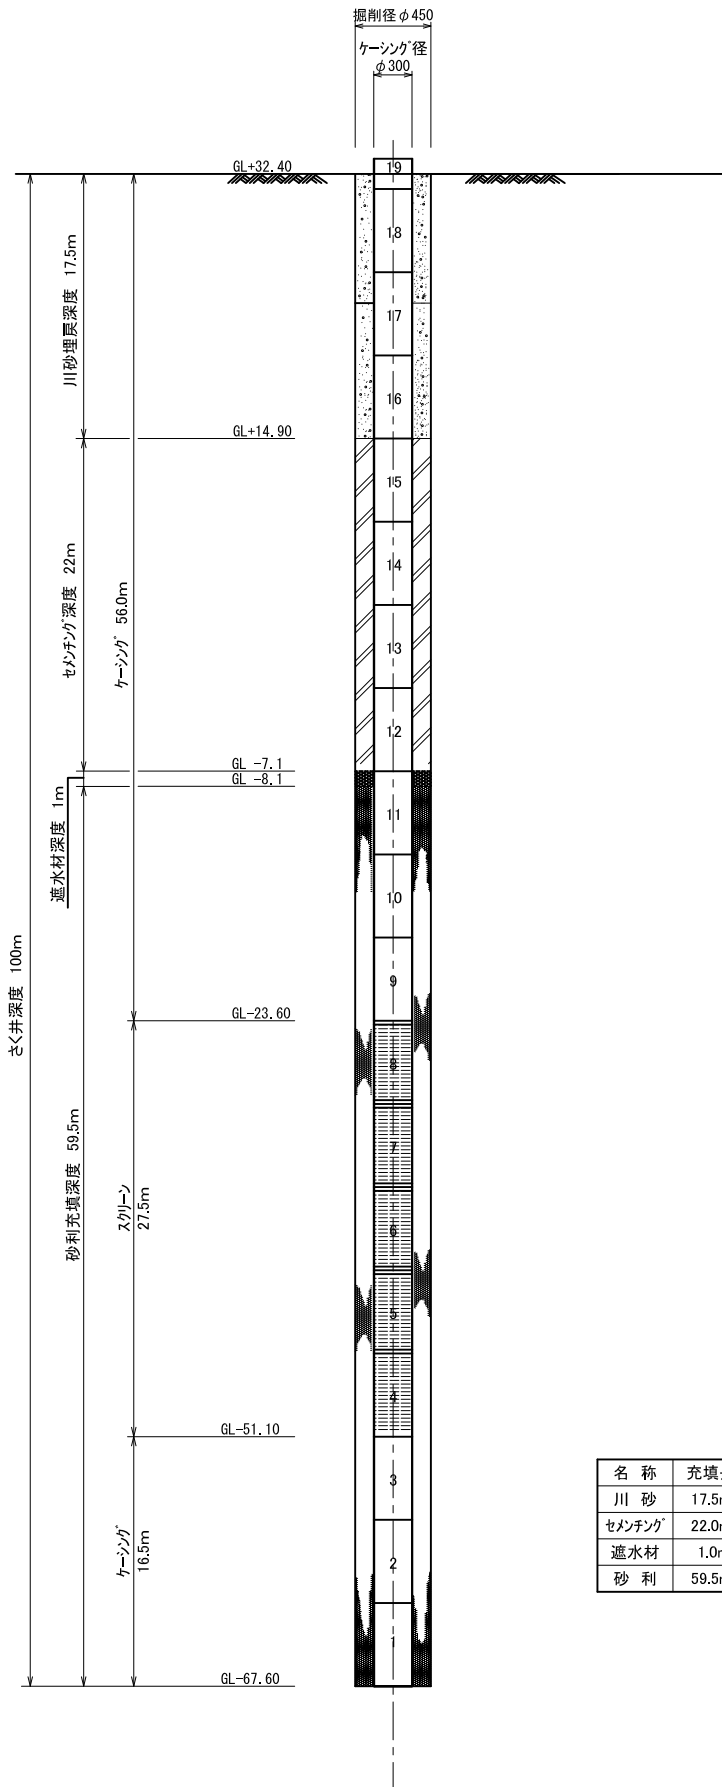


ケーシング詳細図
(SGP)

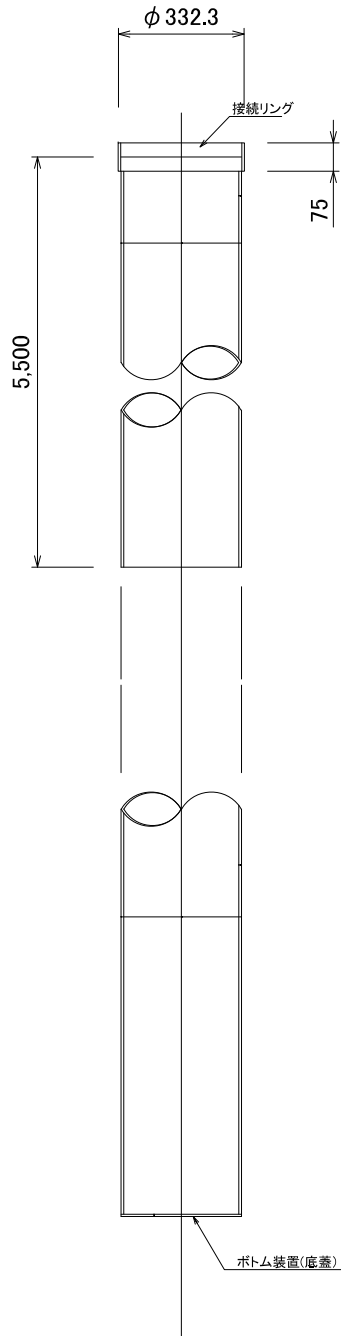

スクリーン詳細図

300AスクリーンSP(巻線SUS)

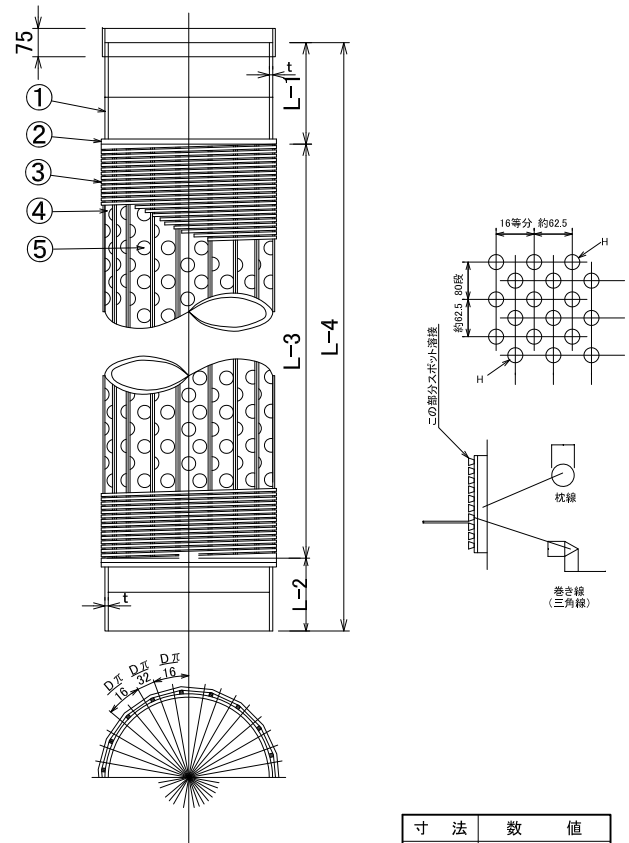


寸 法	数 値
D-1	300A(318.5mm)
D-2	304.7mm
D-3	336.5mm
t	6.9mm
L-1	300mm
L-2	200mm
L-3	5,000mm
L-4	5,500mm
H	φ 20mm
Dπ	16等分の千鳥 32
段 数	80段
孔 数	1m当り 512ヶ

No	名 称	規 格
①	ケーシング	JIS G3452(SGP)
②	バ ン ド	9□ SUS304
③	捲 線	ステンレス三角線(SUS304)
④	枕 線	6φステンレス鋼線(SUS304) 32本
⑤	丸 孔	φ 20

多古第5取水井さく井工事													
図名		第5取水井 工事計画図						設計 番号					
縮尺		None Scale		製図年月日				図		No. 3 計 4			
							設計		製図			番	
香 取 郡 多 古 町													

S= A1:1/100
S= A3:1/200

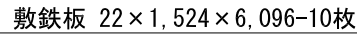

多古第5取水井さく井工事															
図名		仮設鉄板敷設計画図								設計番号					
縮尺		A1:1/100 A3:1/200		製図年月日						図		No. 4 計 4			
								設 計		製 図		番			
多古町生活環境課															