



草 加 市

位 置 図

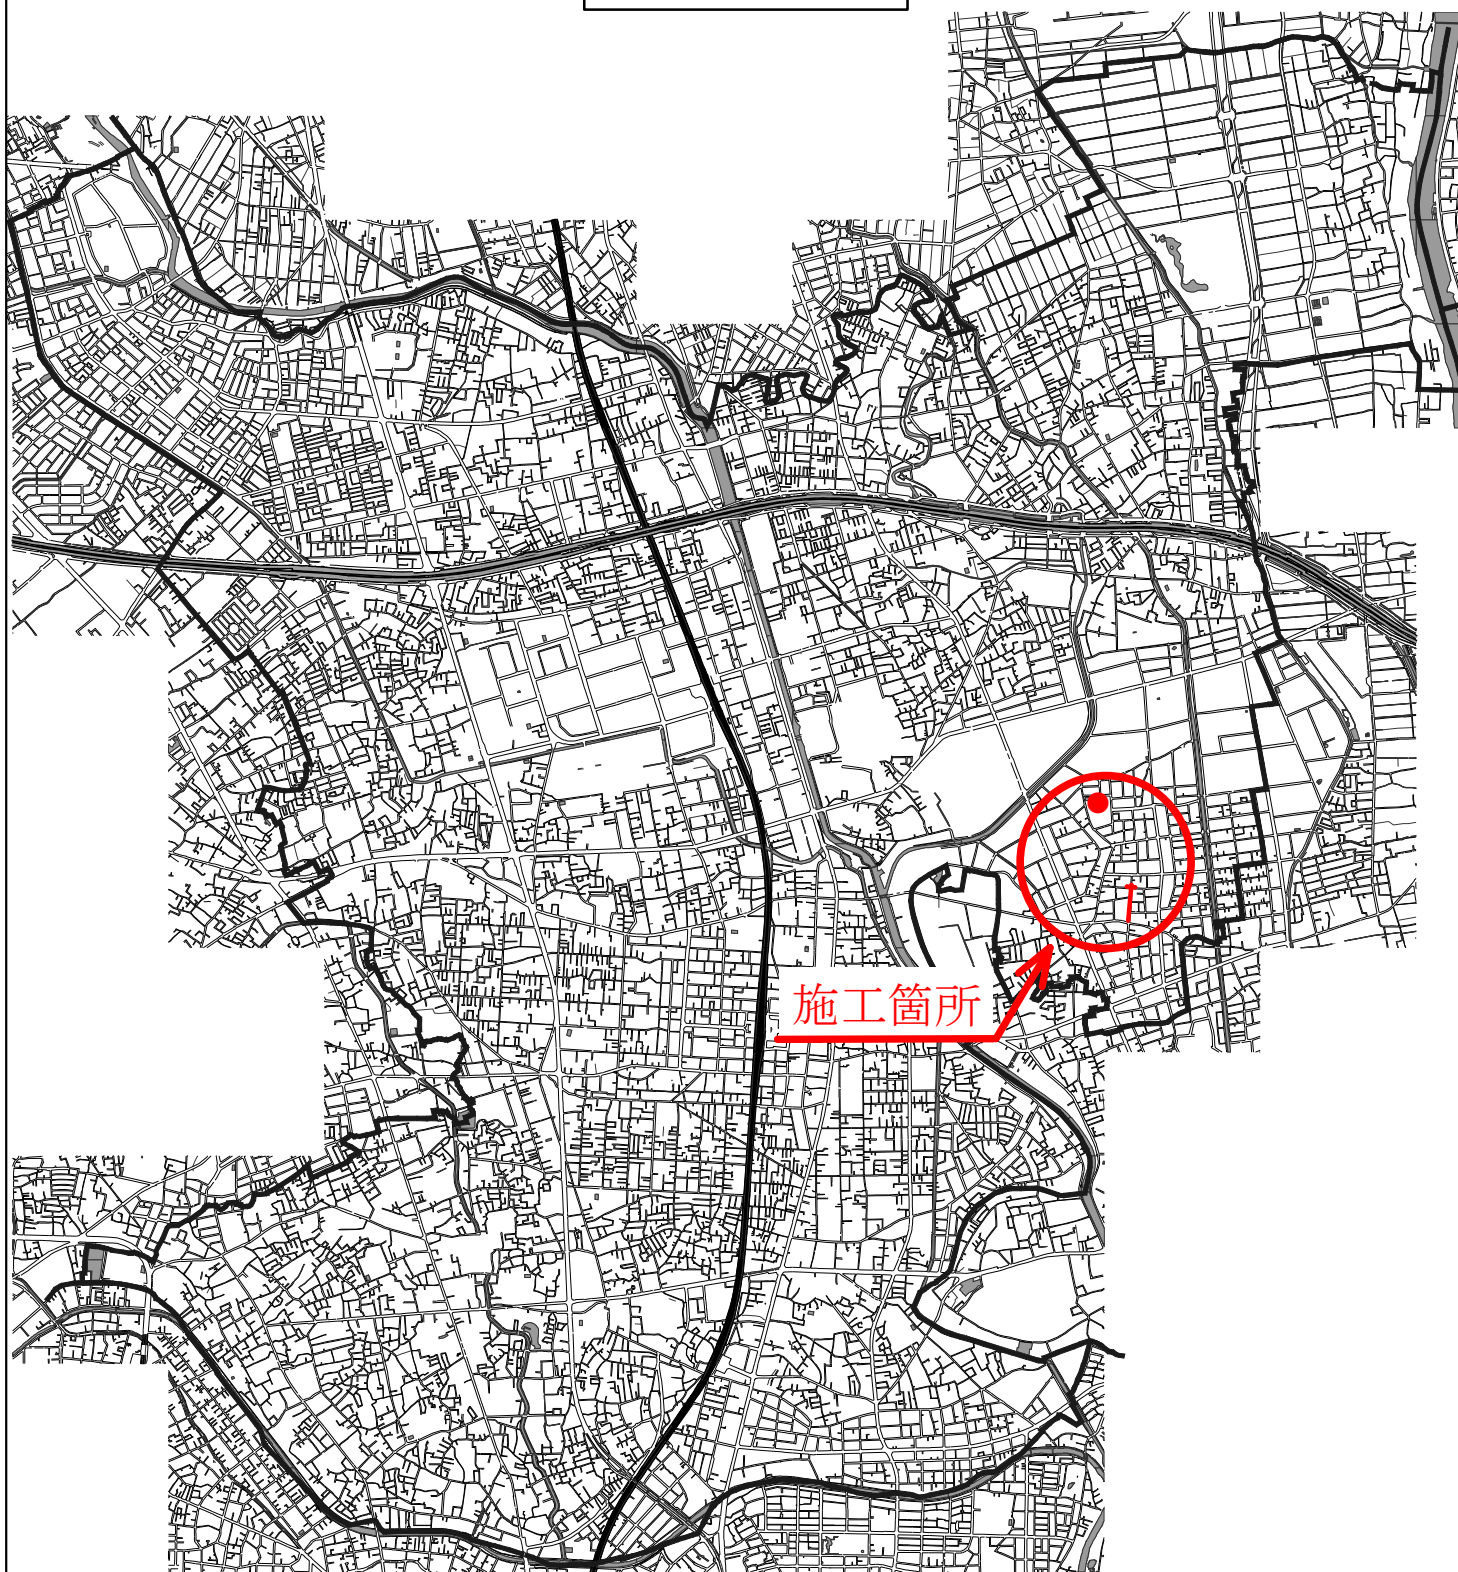

改良事業第8-8号 配水管布設替工事及び応急給水栓設置工事（稲荷小学校）
草加市 稲荷四・五丁目 地内

改良事業第8-8号 配水管布設替工事及び応急給水栓設置工事（稲荷小学校）

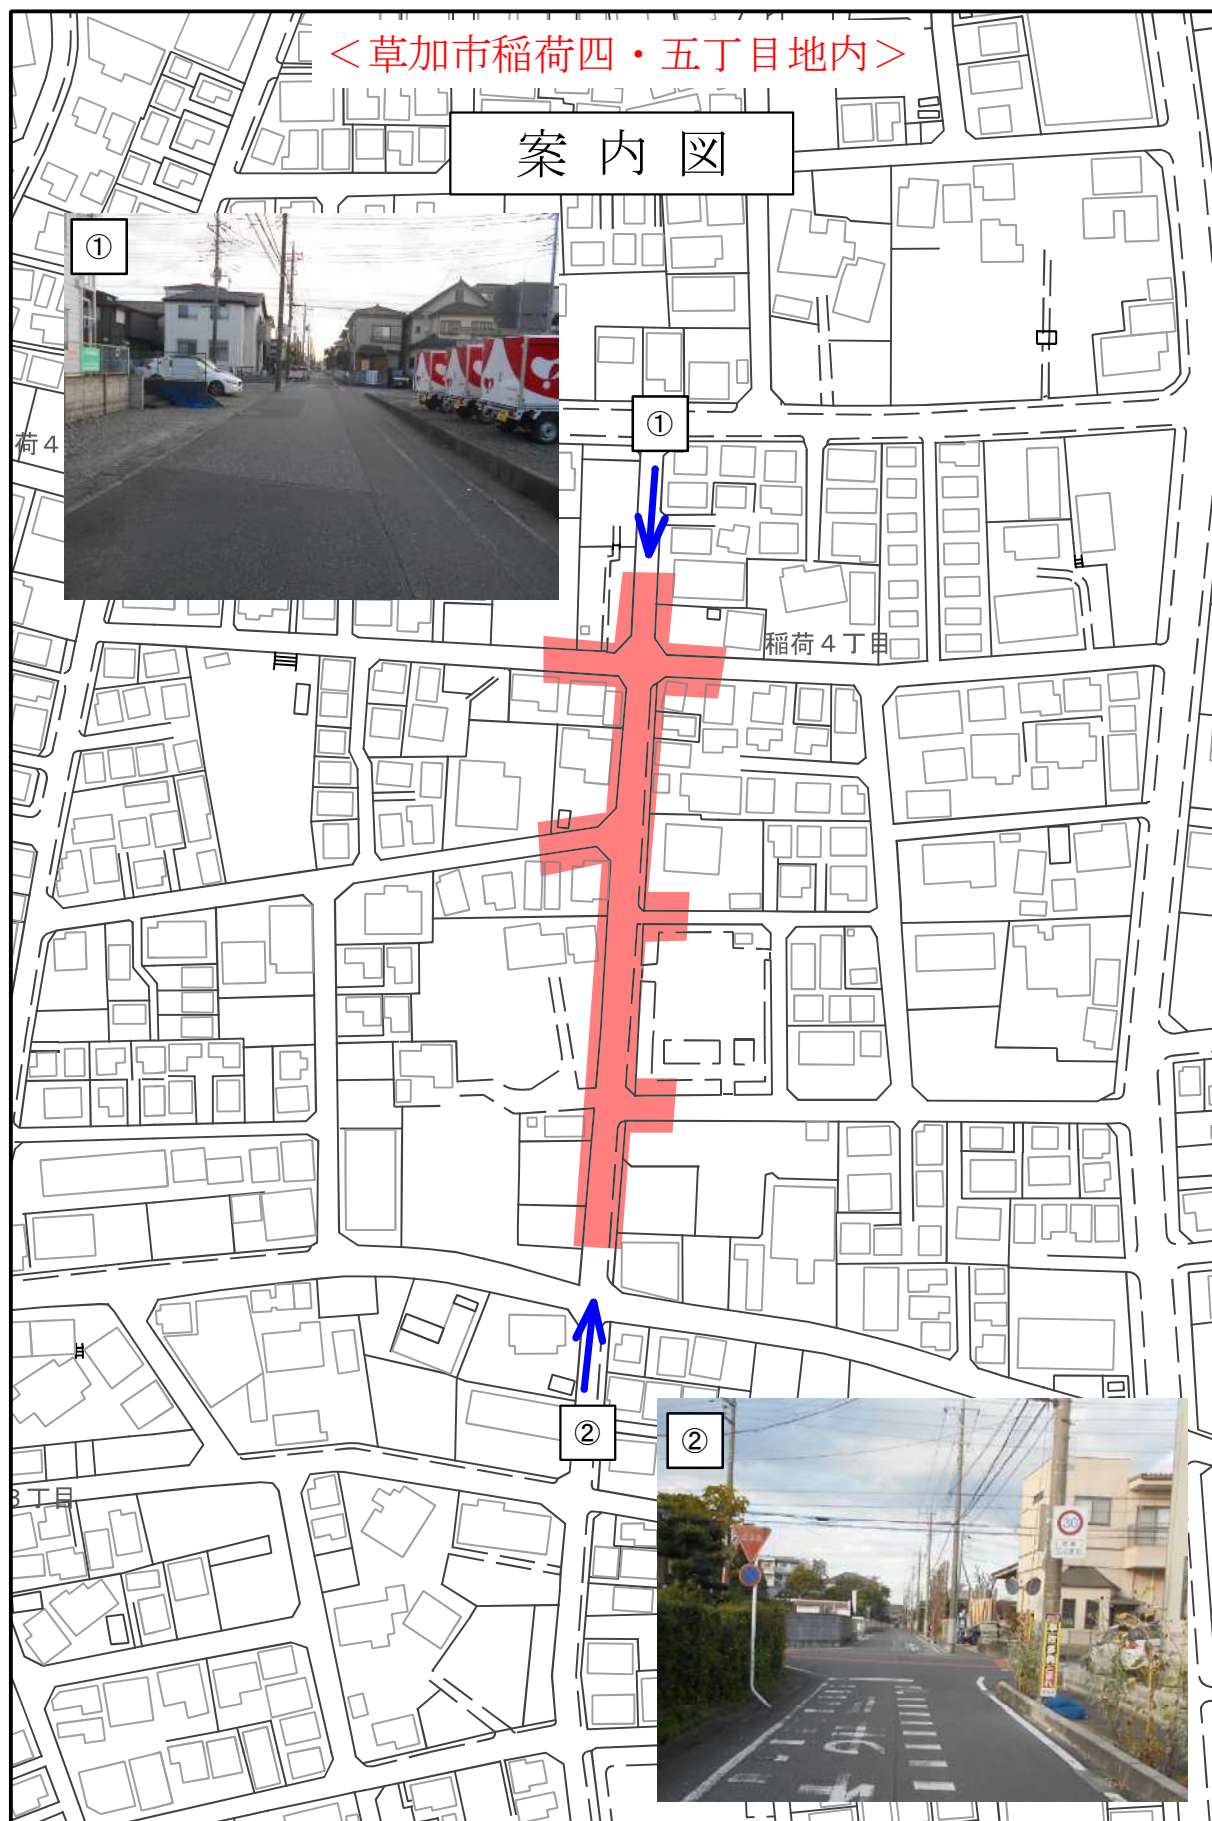

改良事業第8-8号 配水管布設替工事及び応急給水栓設置工事（稲荷小学校）

