

工 事 概 要 書

年 度	令和8年度
番 号	N o . 2 7
件 名	経年ガス導管入替工事（他工事関連 大網7区）
場 所	大網白里市大網（ まえじま 前島）地内

概 要

本工事は、老朽化した既設ガス管を入替える工事である。

《低圧管》

設計延長 $L=208.6\text{ m}$

路線1 ポリエチレン管（50A） $L=66.4\text{ m}$


路線2 ポリエチレン管（50A） $L=92.2\text{ m}$

路線3 ポリエチレン管（50A） $L=50.0\text{ m}$

供給管 $N=13$ 件

舗装本復旧 $A=406.0\text{ m}^2$

※必要があれば、図面等を添付すること。

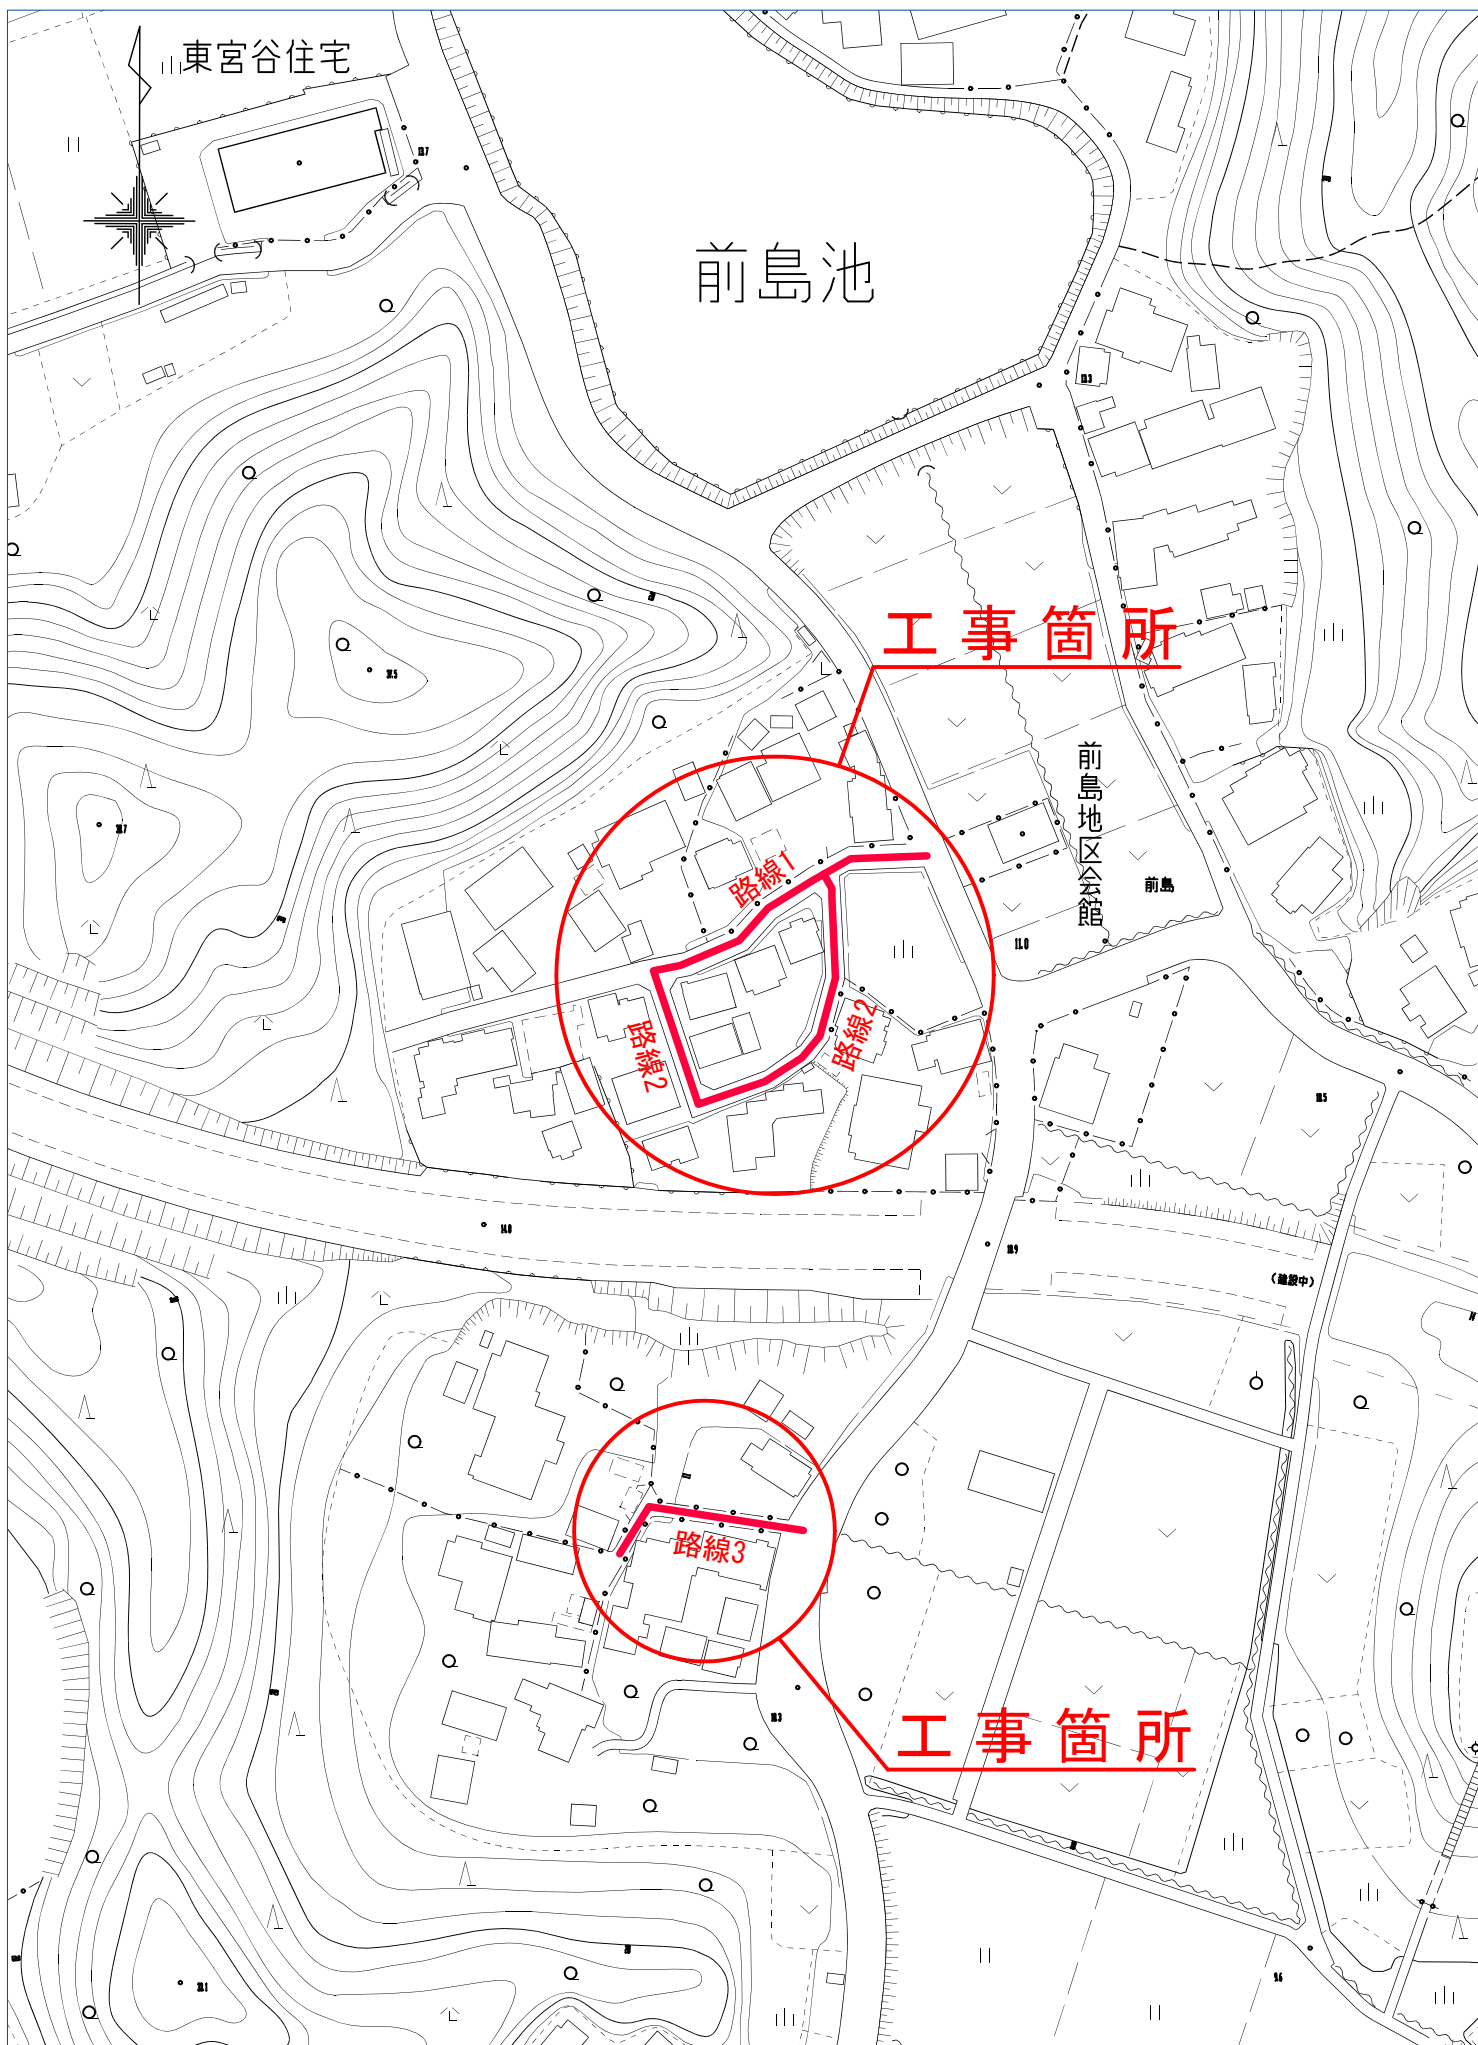

工 事 件 名	経年ガス導管入替工事(他工事関連 大網7区)
工 事 場 所	大網白里市大網(前島)地内
図 面 種 別	位置図