



施設位置図

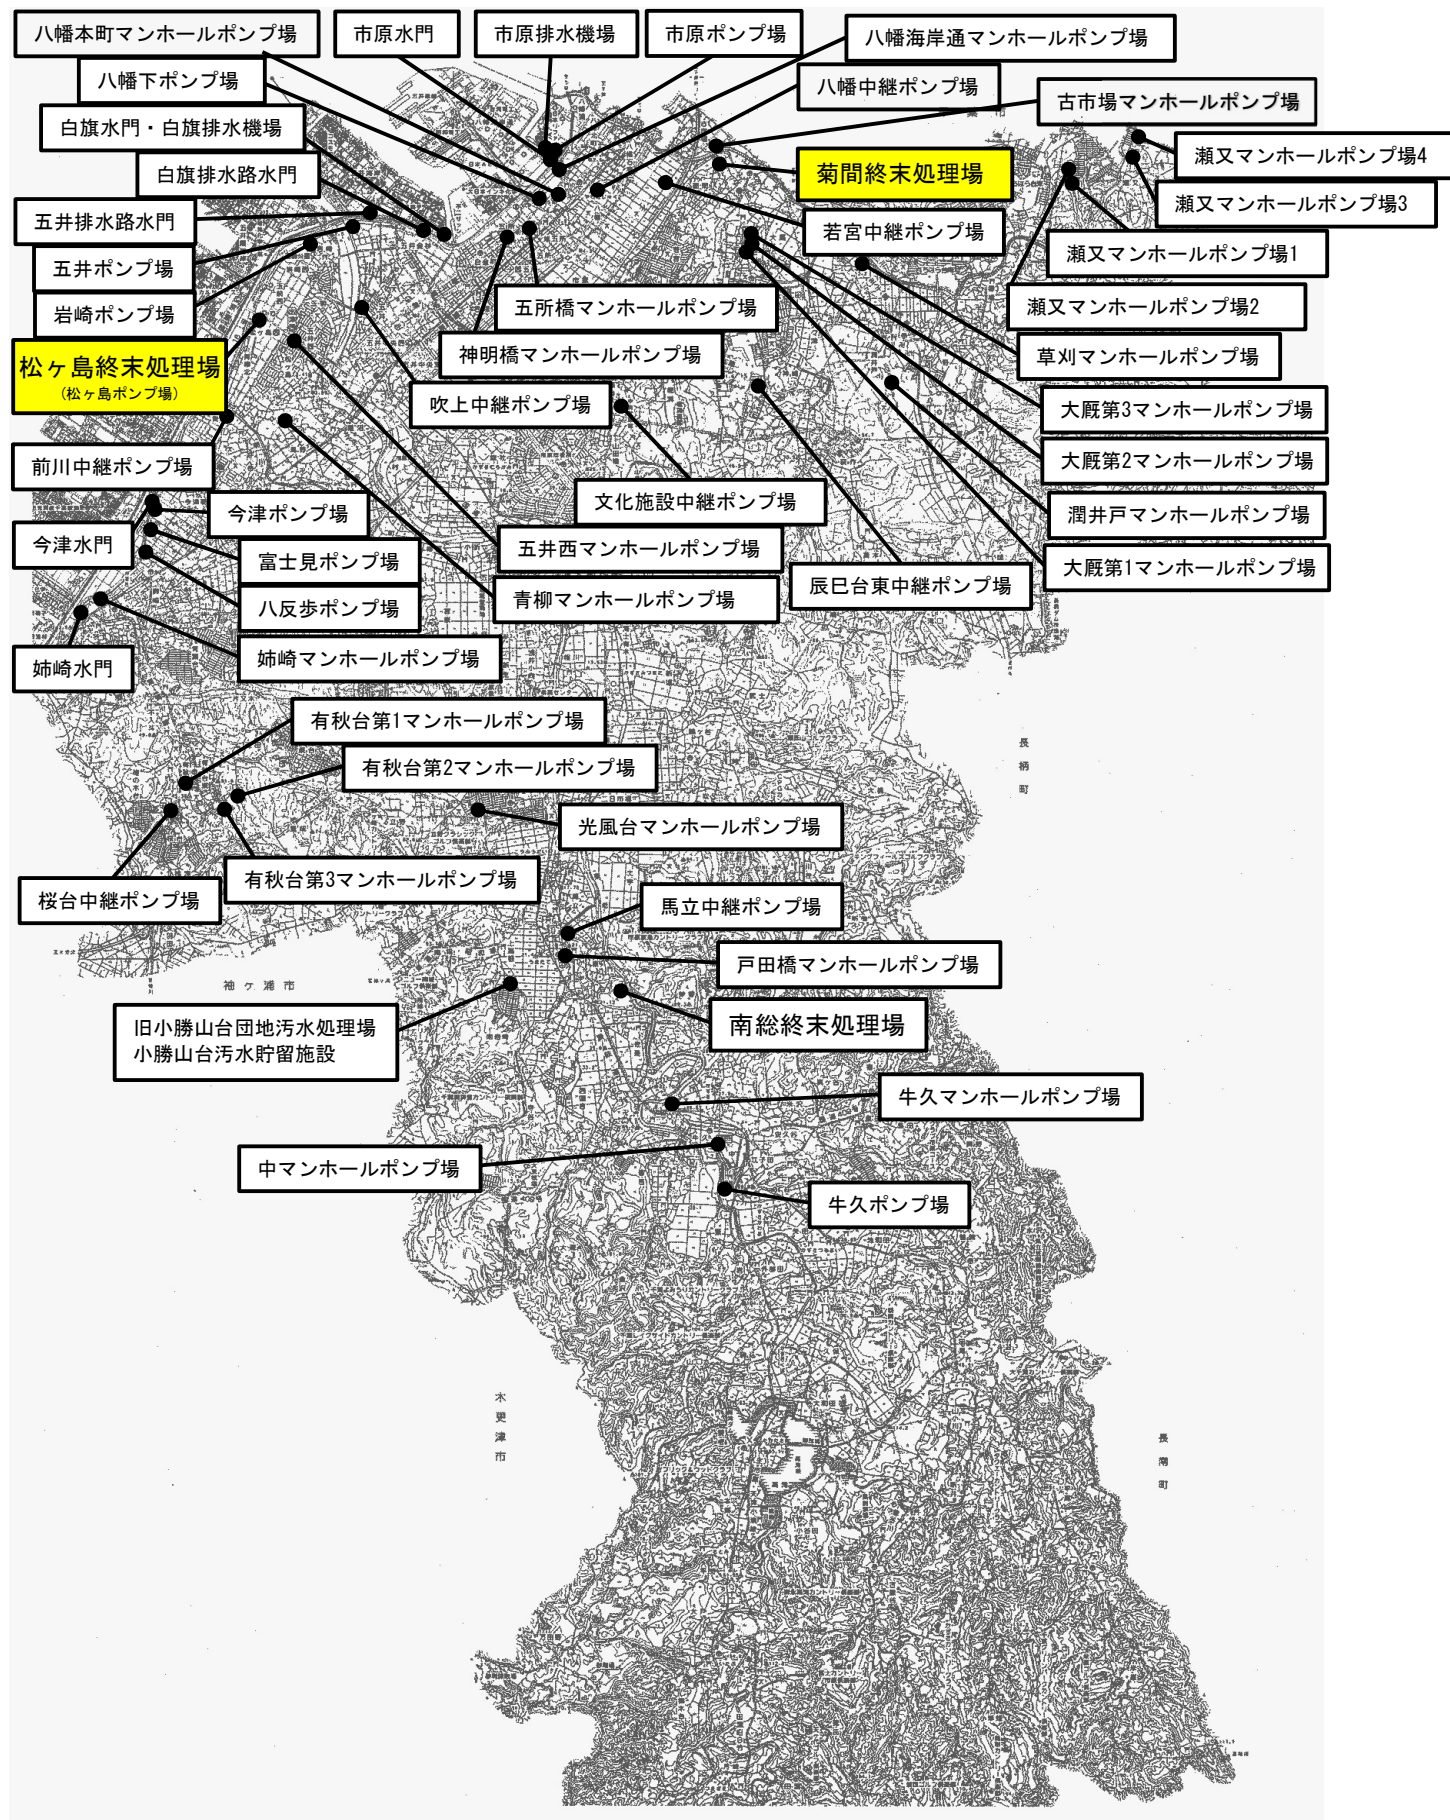


松ヶ島終末処理場一般平面図

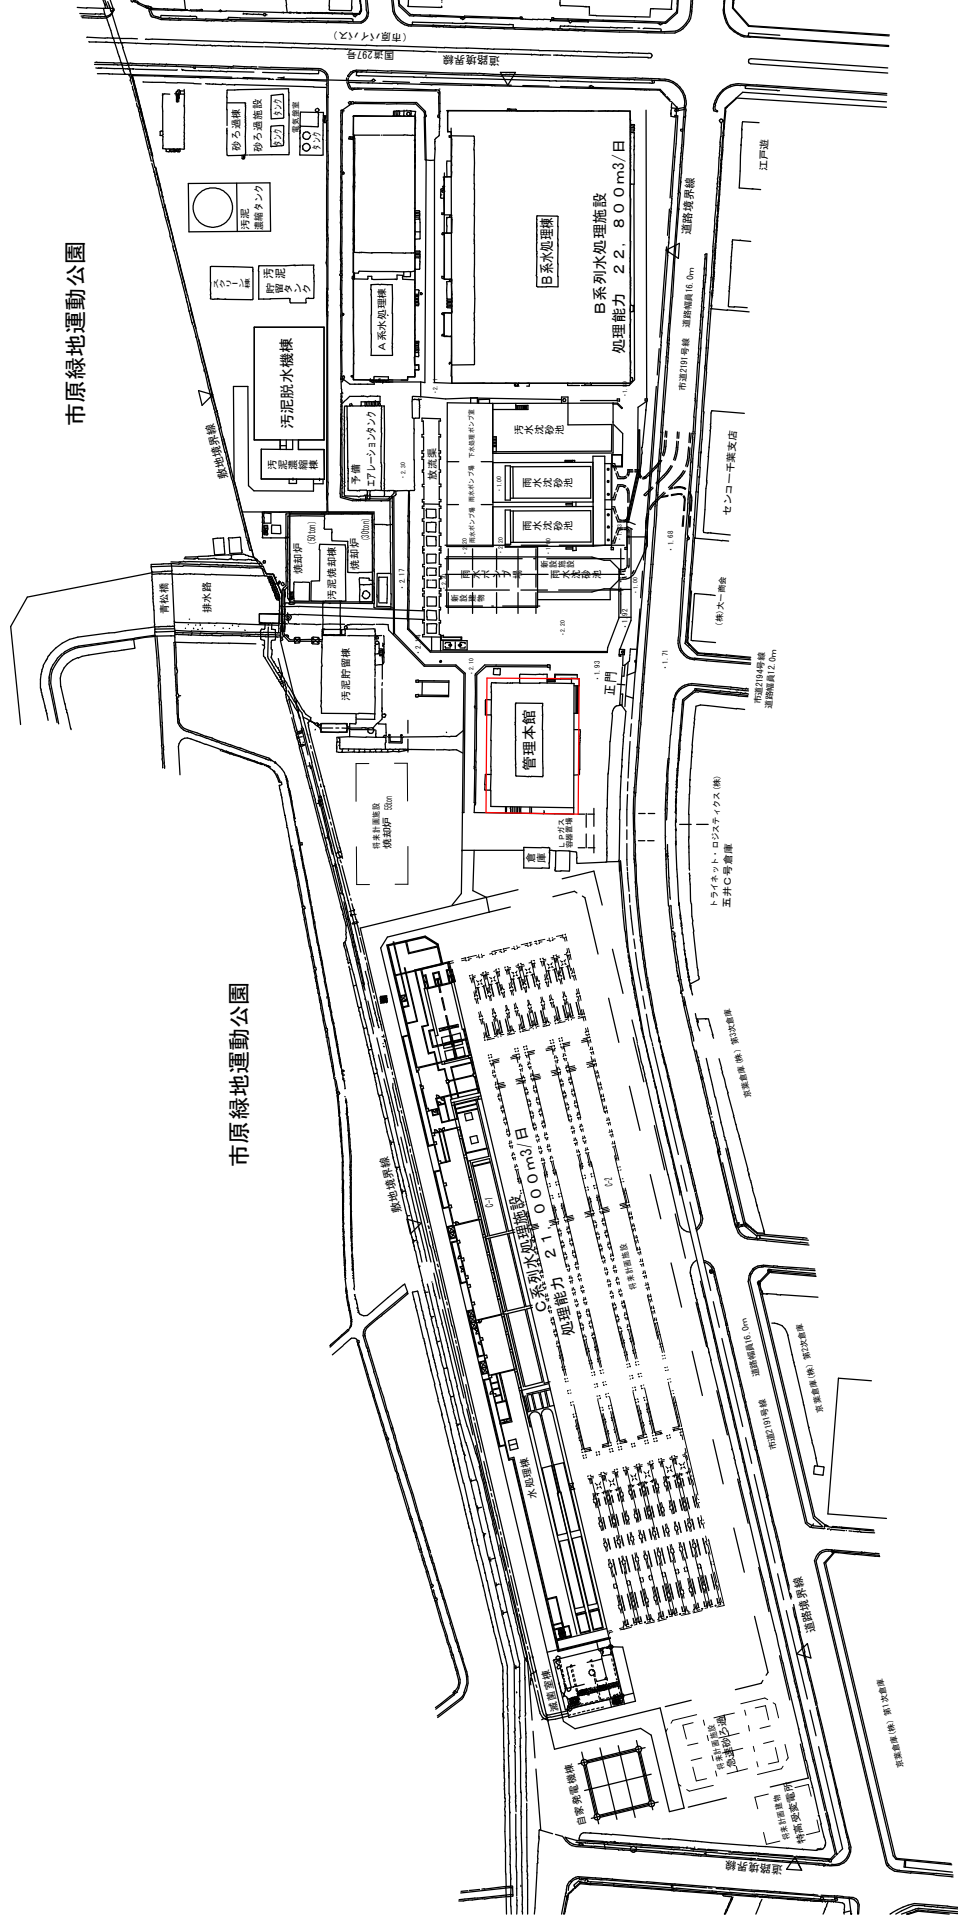

施工箇所

菊間終末処理場

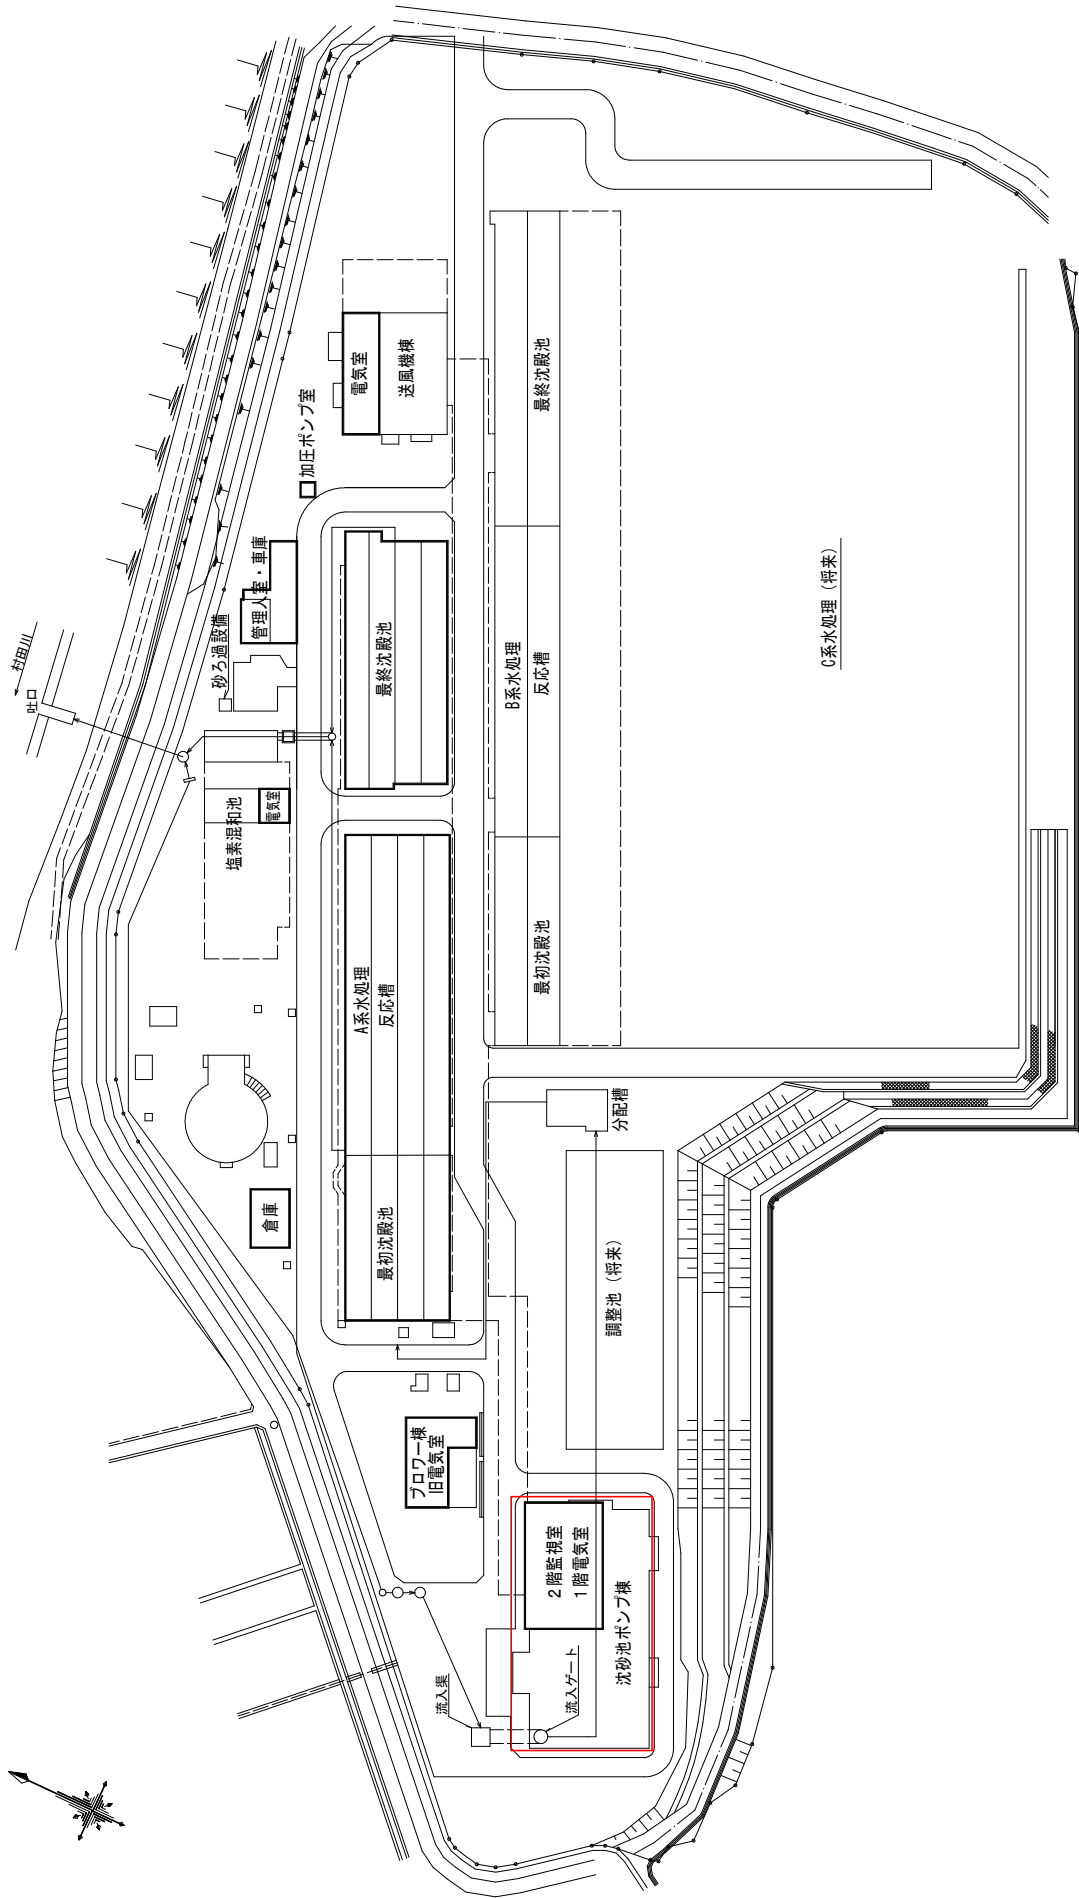

施工箇所