

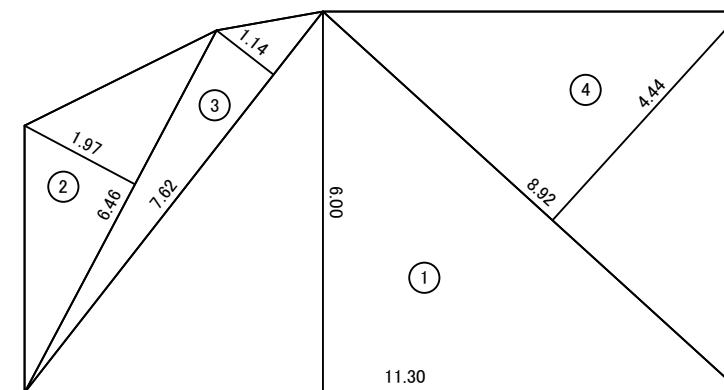


本復旧図

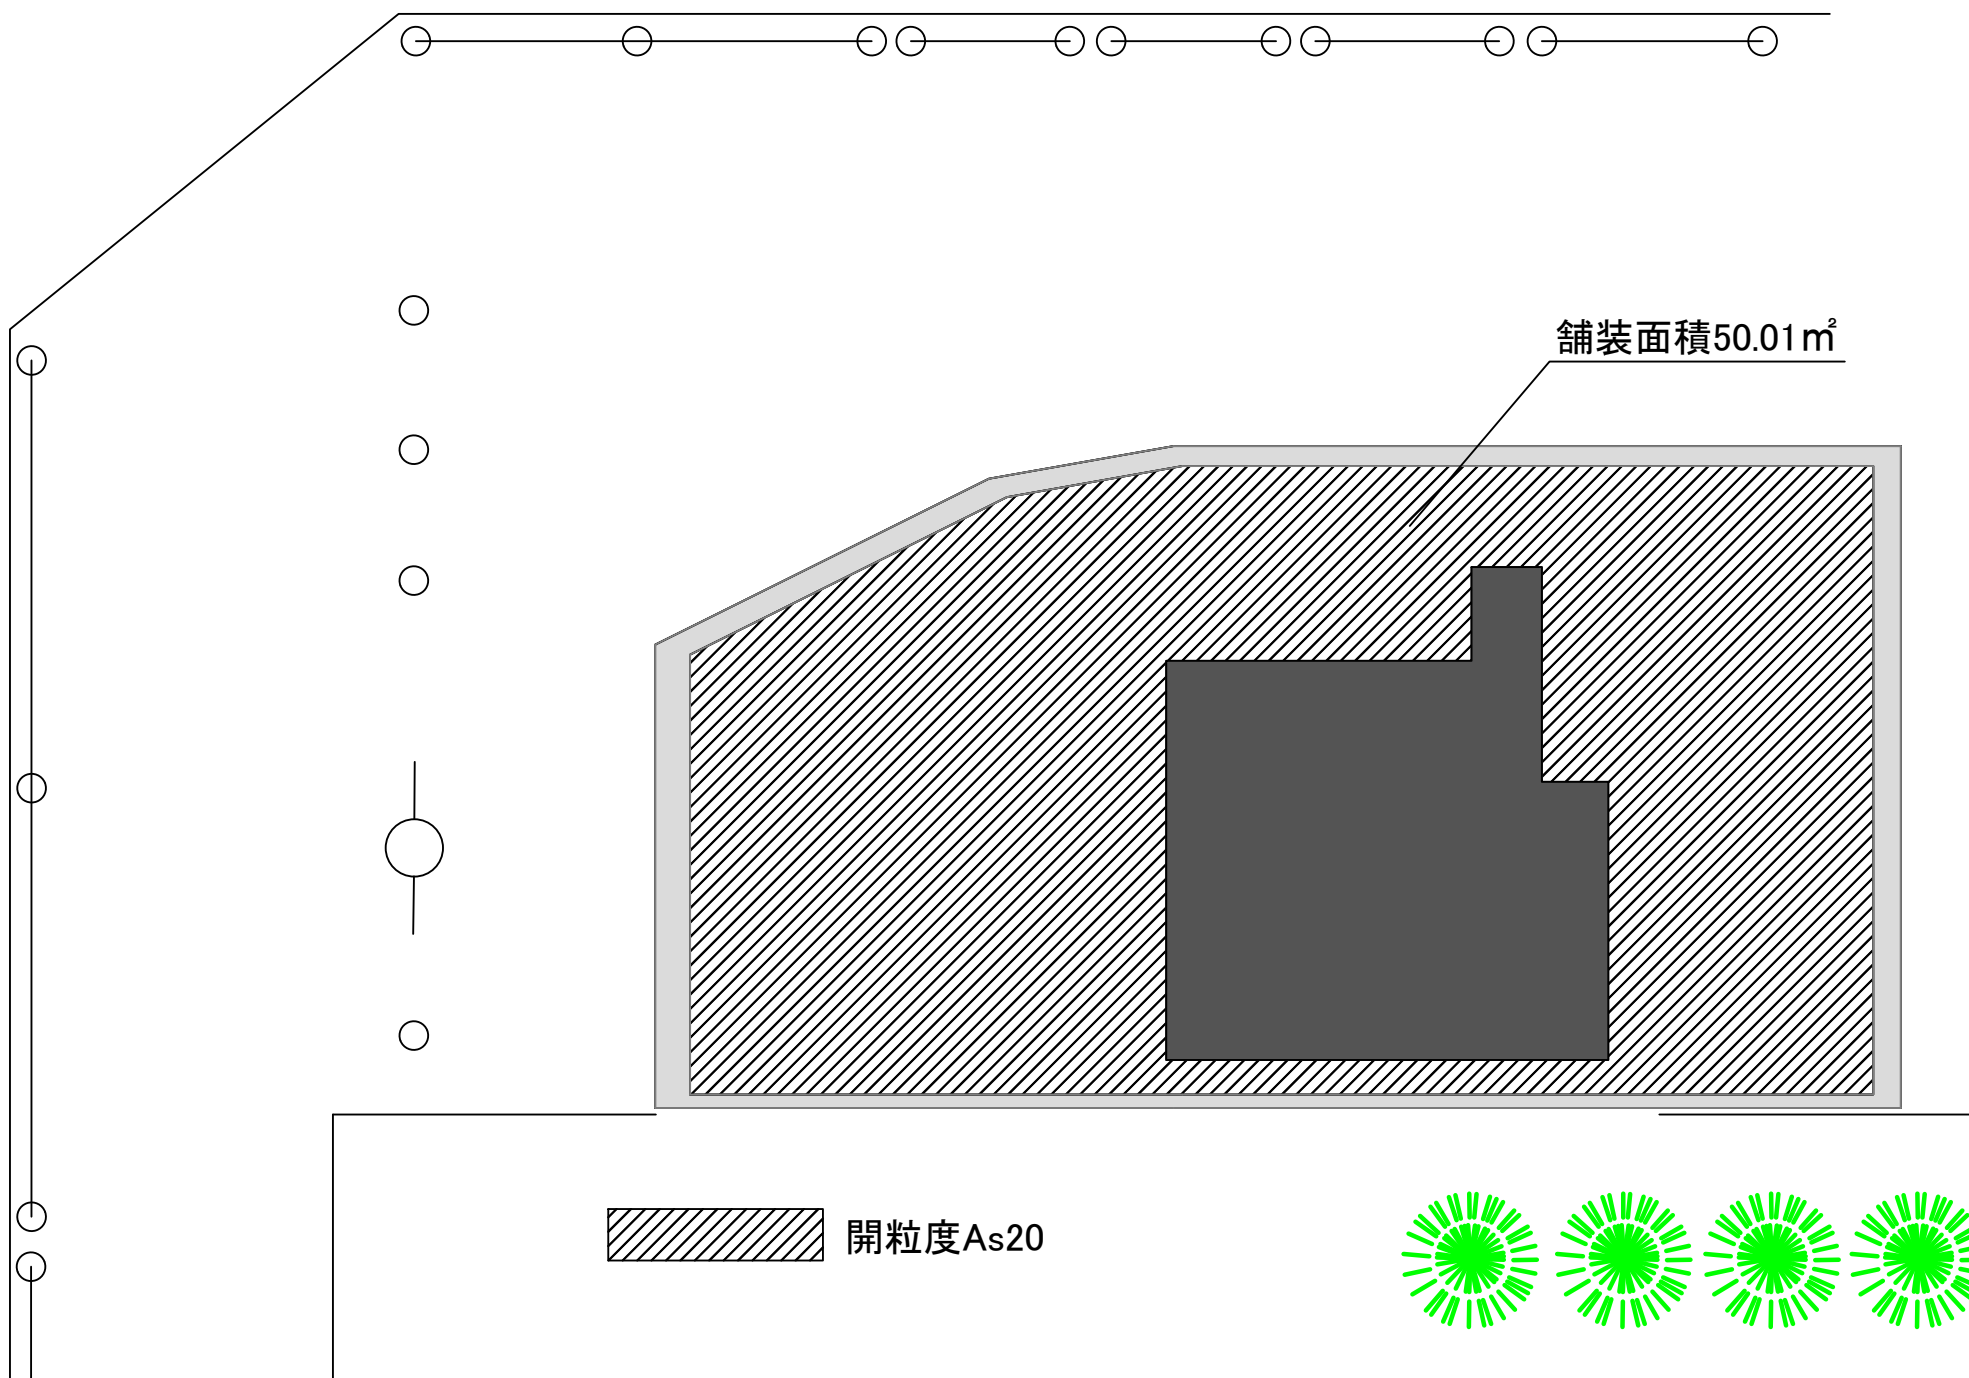

求 積 表 (敷地全体)			
記 号	底 辺	高 さ	倍 面 積
1	11.30	6.00	67.80
2	6.46	1.97	12.73
3	7.62	1.14	8.69
4	8.92	4.44	39.60
計			128.82
1/2			64.41
地積			64.41

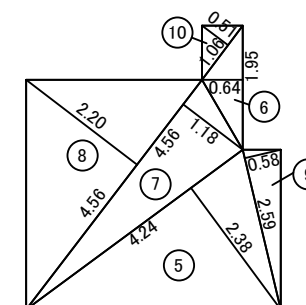

求 積 表 (整圧器室)			
記 号	底 辺	高 さ	倍 面 積
5	4.24	2.38	10.09
6	2.59	0.58	1.50
7	4.56	1.18	5.38
8	4.56	2.20	10.03
9	1.95	0.64	1.25
10	1.06	0.51	0.54
計			28.79
1/2			14.40
地積			14.40

工事名称	実籾小前整圧器室外構フェンス設置工事		
図面名称	本復旧図	工事番号	建8-105
縮 尺	S=NON SCALE	製図年月	
図面番号	3/3	製 図	ガス水道供給課
習 志 野 市 企 業 局			