




Jメッシュフェンス H=3000 詳細図

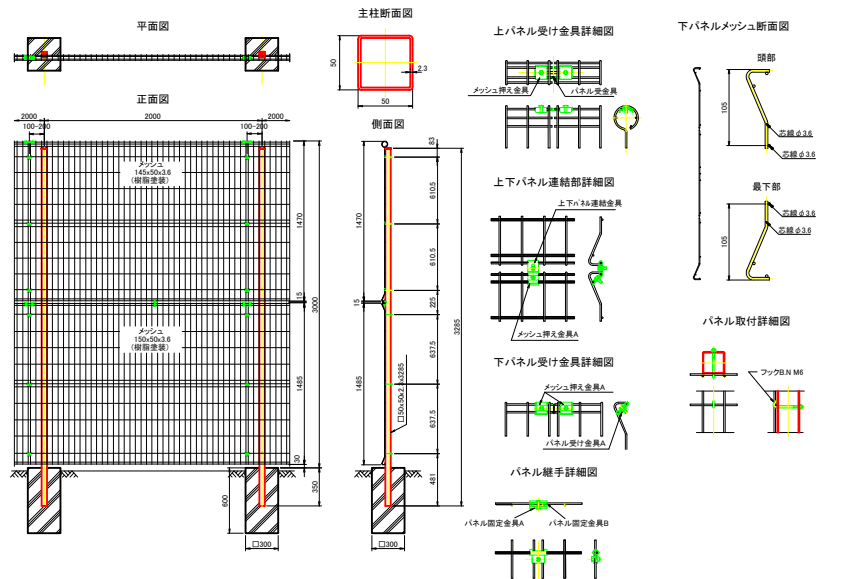


Jメッシュフェンス H=2500 詳細図

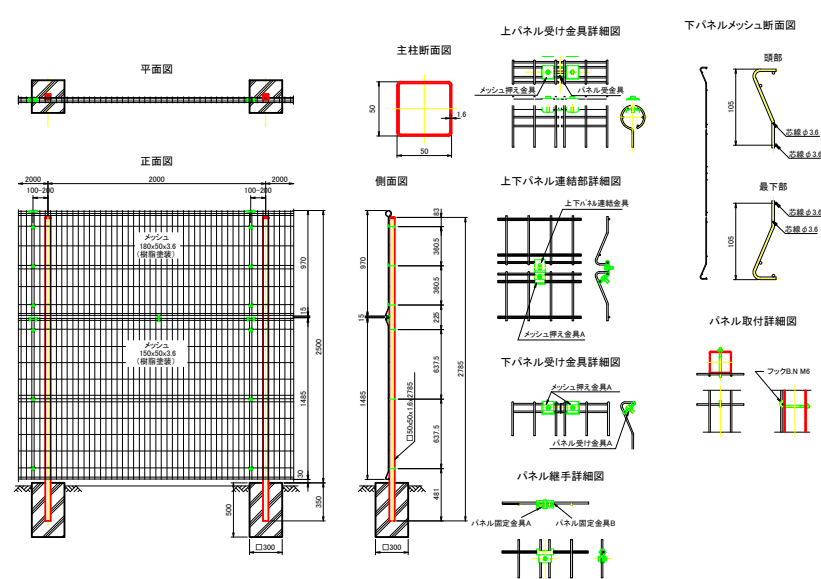

Jメッシュフェンス H=2000 詳細図

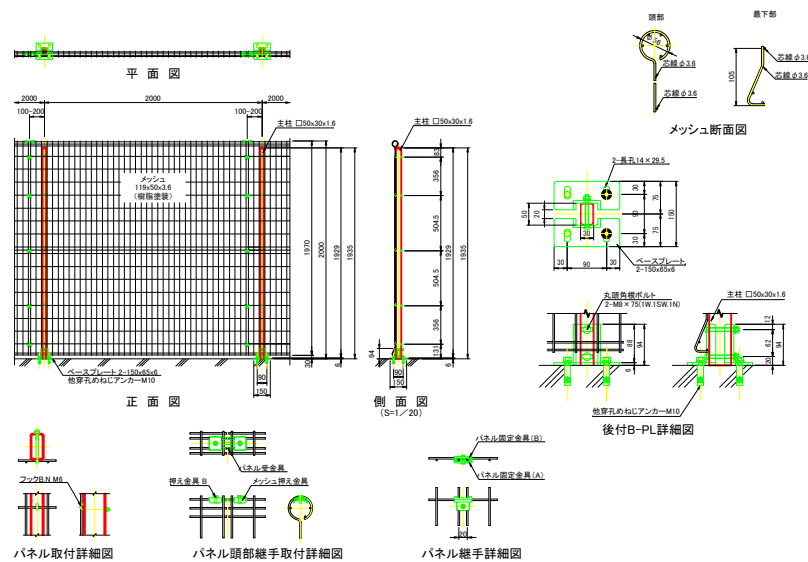

Jメッシュフェンス門扉 H=2000 詳細図

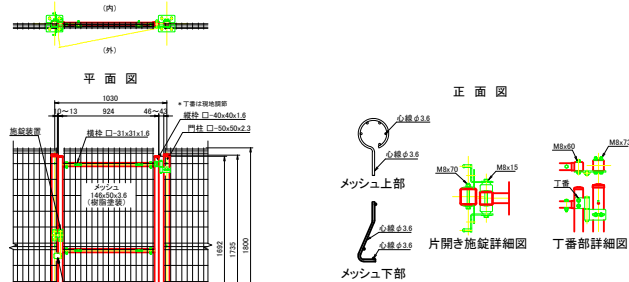

工事名称	実籾小前整圧器室外構フェンス設置工事		
図面名称	フェンス詳細図	工事番号	建8-105
縮尺	S=NON SCALE	製図年月	
図面番号	2/3	製図	ガス水道供給課
習志野市企業局			