

市道6394号線舗装修繕工事【R7】

数量計算書

数 量 調 書		
工 種	計 算 式	数 量
工事延長		
	No.0 - 16m ～ No.5+10m 126.0 m	
	合計	126.0 m
土工		
掘削工	333.1	330 m3
発生土処分	333.1	330 m3
撤去工		
舗装切断工	13.8	14 m
AS切断濁水処理	0.02	0.02 m3
舗装版破碎	953.8	954 m2
As殻運搬処理	47.7	48 m3
舗装工		
基層工(t=5cm)	953.8	954 m2
表層工(t=5cm)	953.8	954 m2
下層路盤(t=15cm)	953.8	954 m2
上層路盤(t=15cm)	953.8	954 m2
区画線工		
区画線工 実線 白 15cm	235.0	240 m
樹脂モルタル舗装工 黄	21.6	22 m2

[illegible]

撤去工集計表

[illegible]

舖裝撤去調書


[illegible]

[illegible]

詳細図

- ① $6.50 \times 3.25 = 21.12$
- ② $6.50 \times 1.50 / 2 = 4.87$
- ③ $6.75 \times 1.50 / 2 = 5.06$
- ④ $7.32 \times 1.50 / 2 = 5.49$
- ⑤ $7.15 \times 1.50 / 2 = 5.36$
- ⑥ $7.68 \times 1.20 / 2 = 4.60$
- ⑦ $8.46 \times 1.44 / 2 = 6.09$
- ⑧ $8.47 \times 1.36 / 2 = 5.75$
- ⑨ $9.09 \times 1.29 / 2 = 5.86$
- ⑩ $9.73 \times 1.40 / 2 = 6.81$
- ⑪ $10.23 \times 1.46 / 2 = 7.46$
- ⑫ $10.25 \times 1.46 / 2 = 7.48$
- ⑬ $10.48 \times 1.40 / 2 = 7.33$
- ⑭ $10.85 \times 1.3 / 2 = 7.05$
- ⑮ $10.15 \times 1.25 / 2 = 6.34$
- ⑯ $9.26 \times 1.30 / 2 = 6.01$
- ⑰ $8.45 \times 1.36 / 2 = 5.74$
- ⑱ $8.88 \times 1.37 / 2 = 6.08$
- ⑲ $8.00 \times 1.31 / 2 = 5.24$
- ⑳ $7.40 \times 1.35 / 2 = 4.99$
- ㉑ $6.90 \times 1.17 / 2 = 3.25$
- ㉒ $6.65 \times 1.47 / 2 = 4.87$
- ㉓ $6.80 \times 1.17 / 2 = 3.99$
- ㉔ $6.80 \times 0.76 / 2 = 2.58$

①~㉔の合計 : 149.52㎡

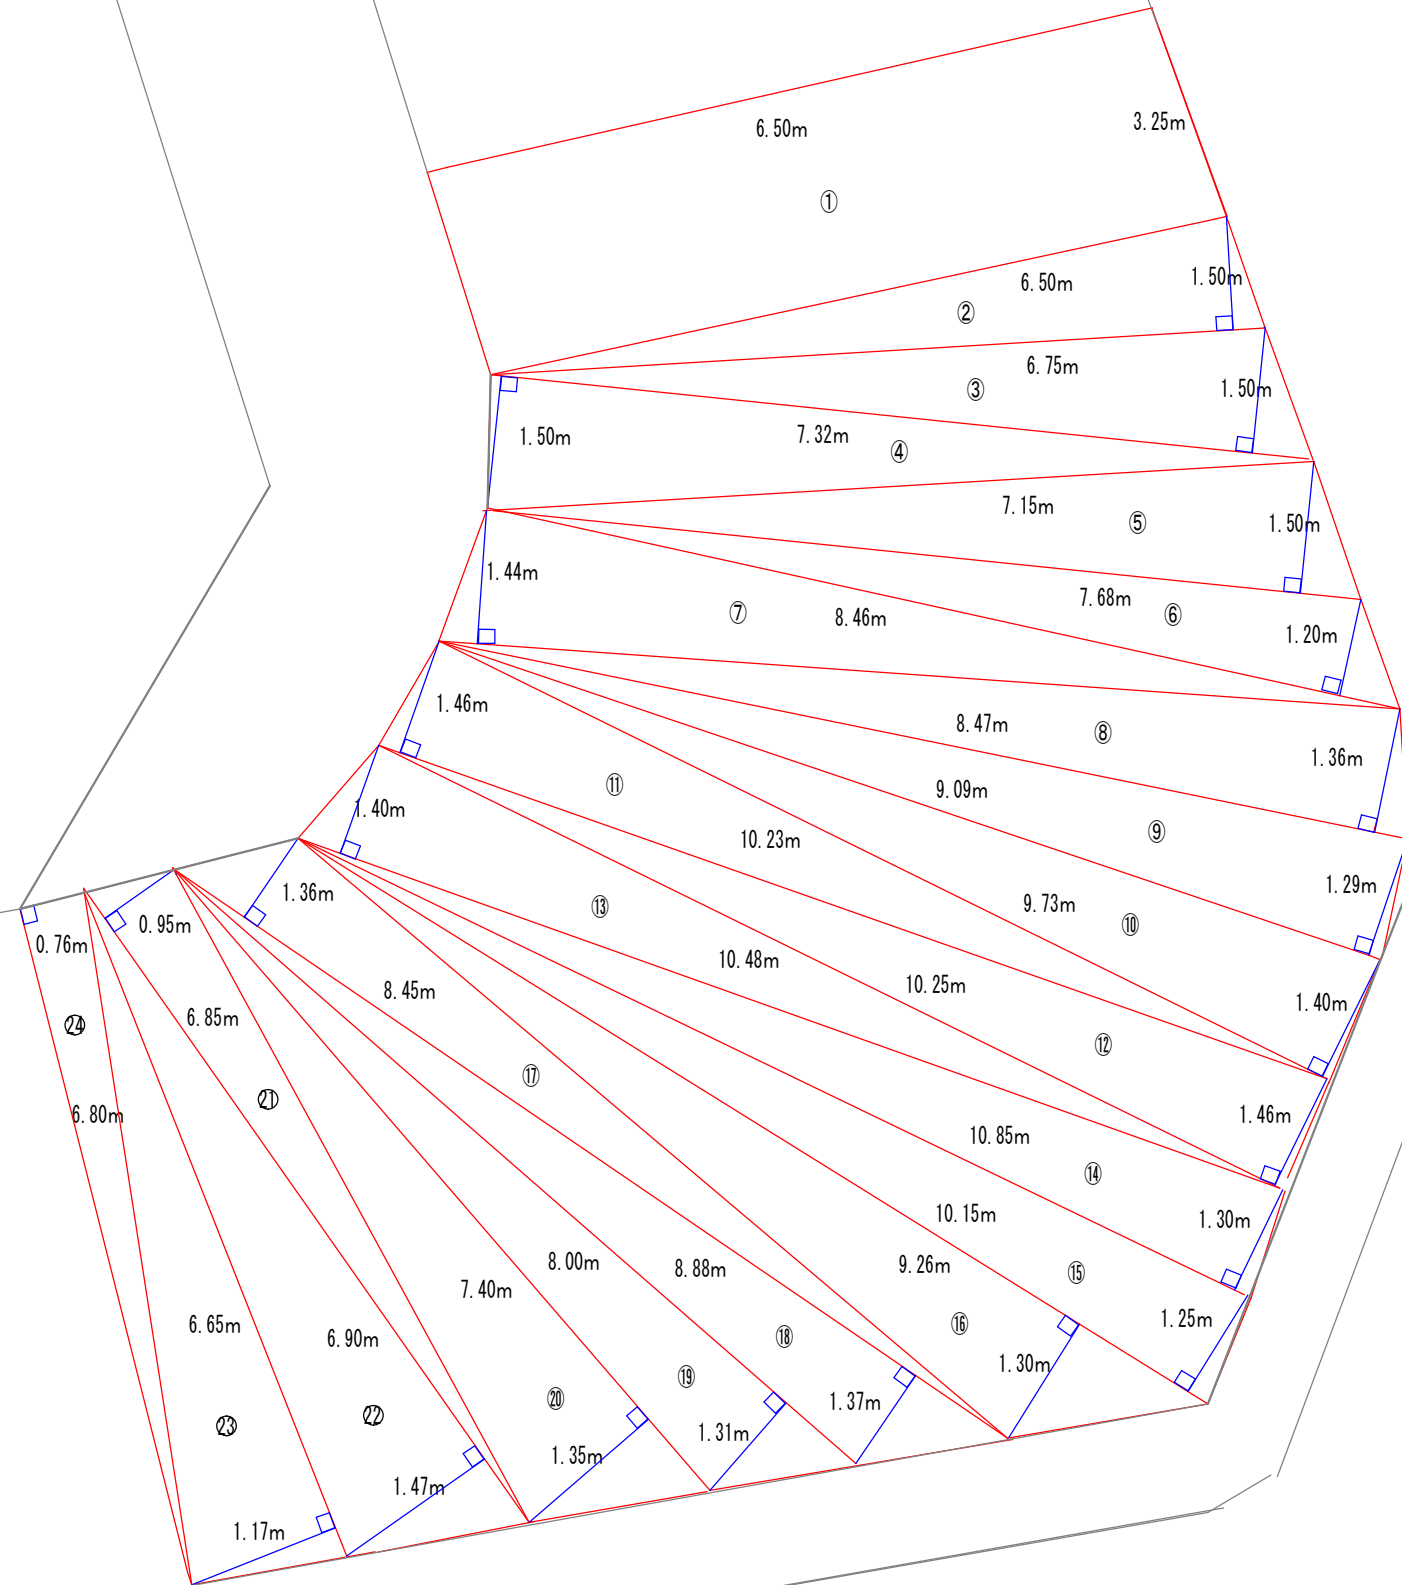

区画線数量調書

[illegible]

区画線平面図

縮尺：六百分之一

市道6394号線

