位　置　図　縮尺 1:4000

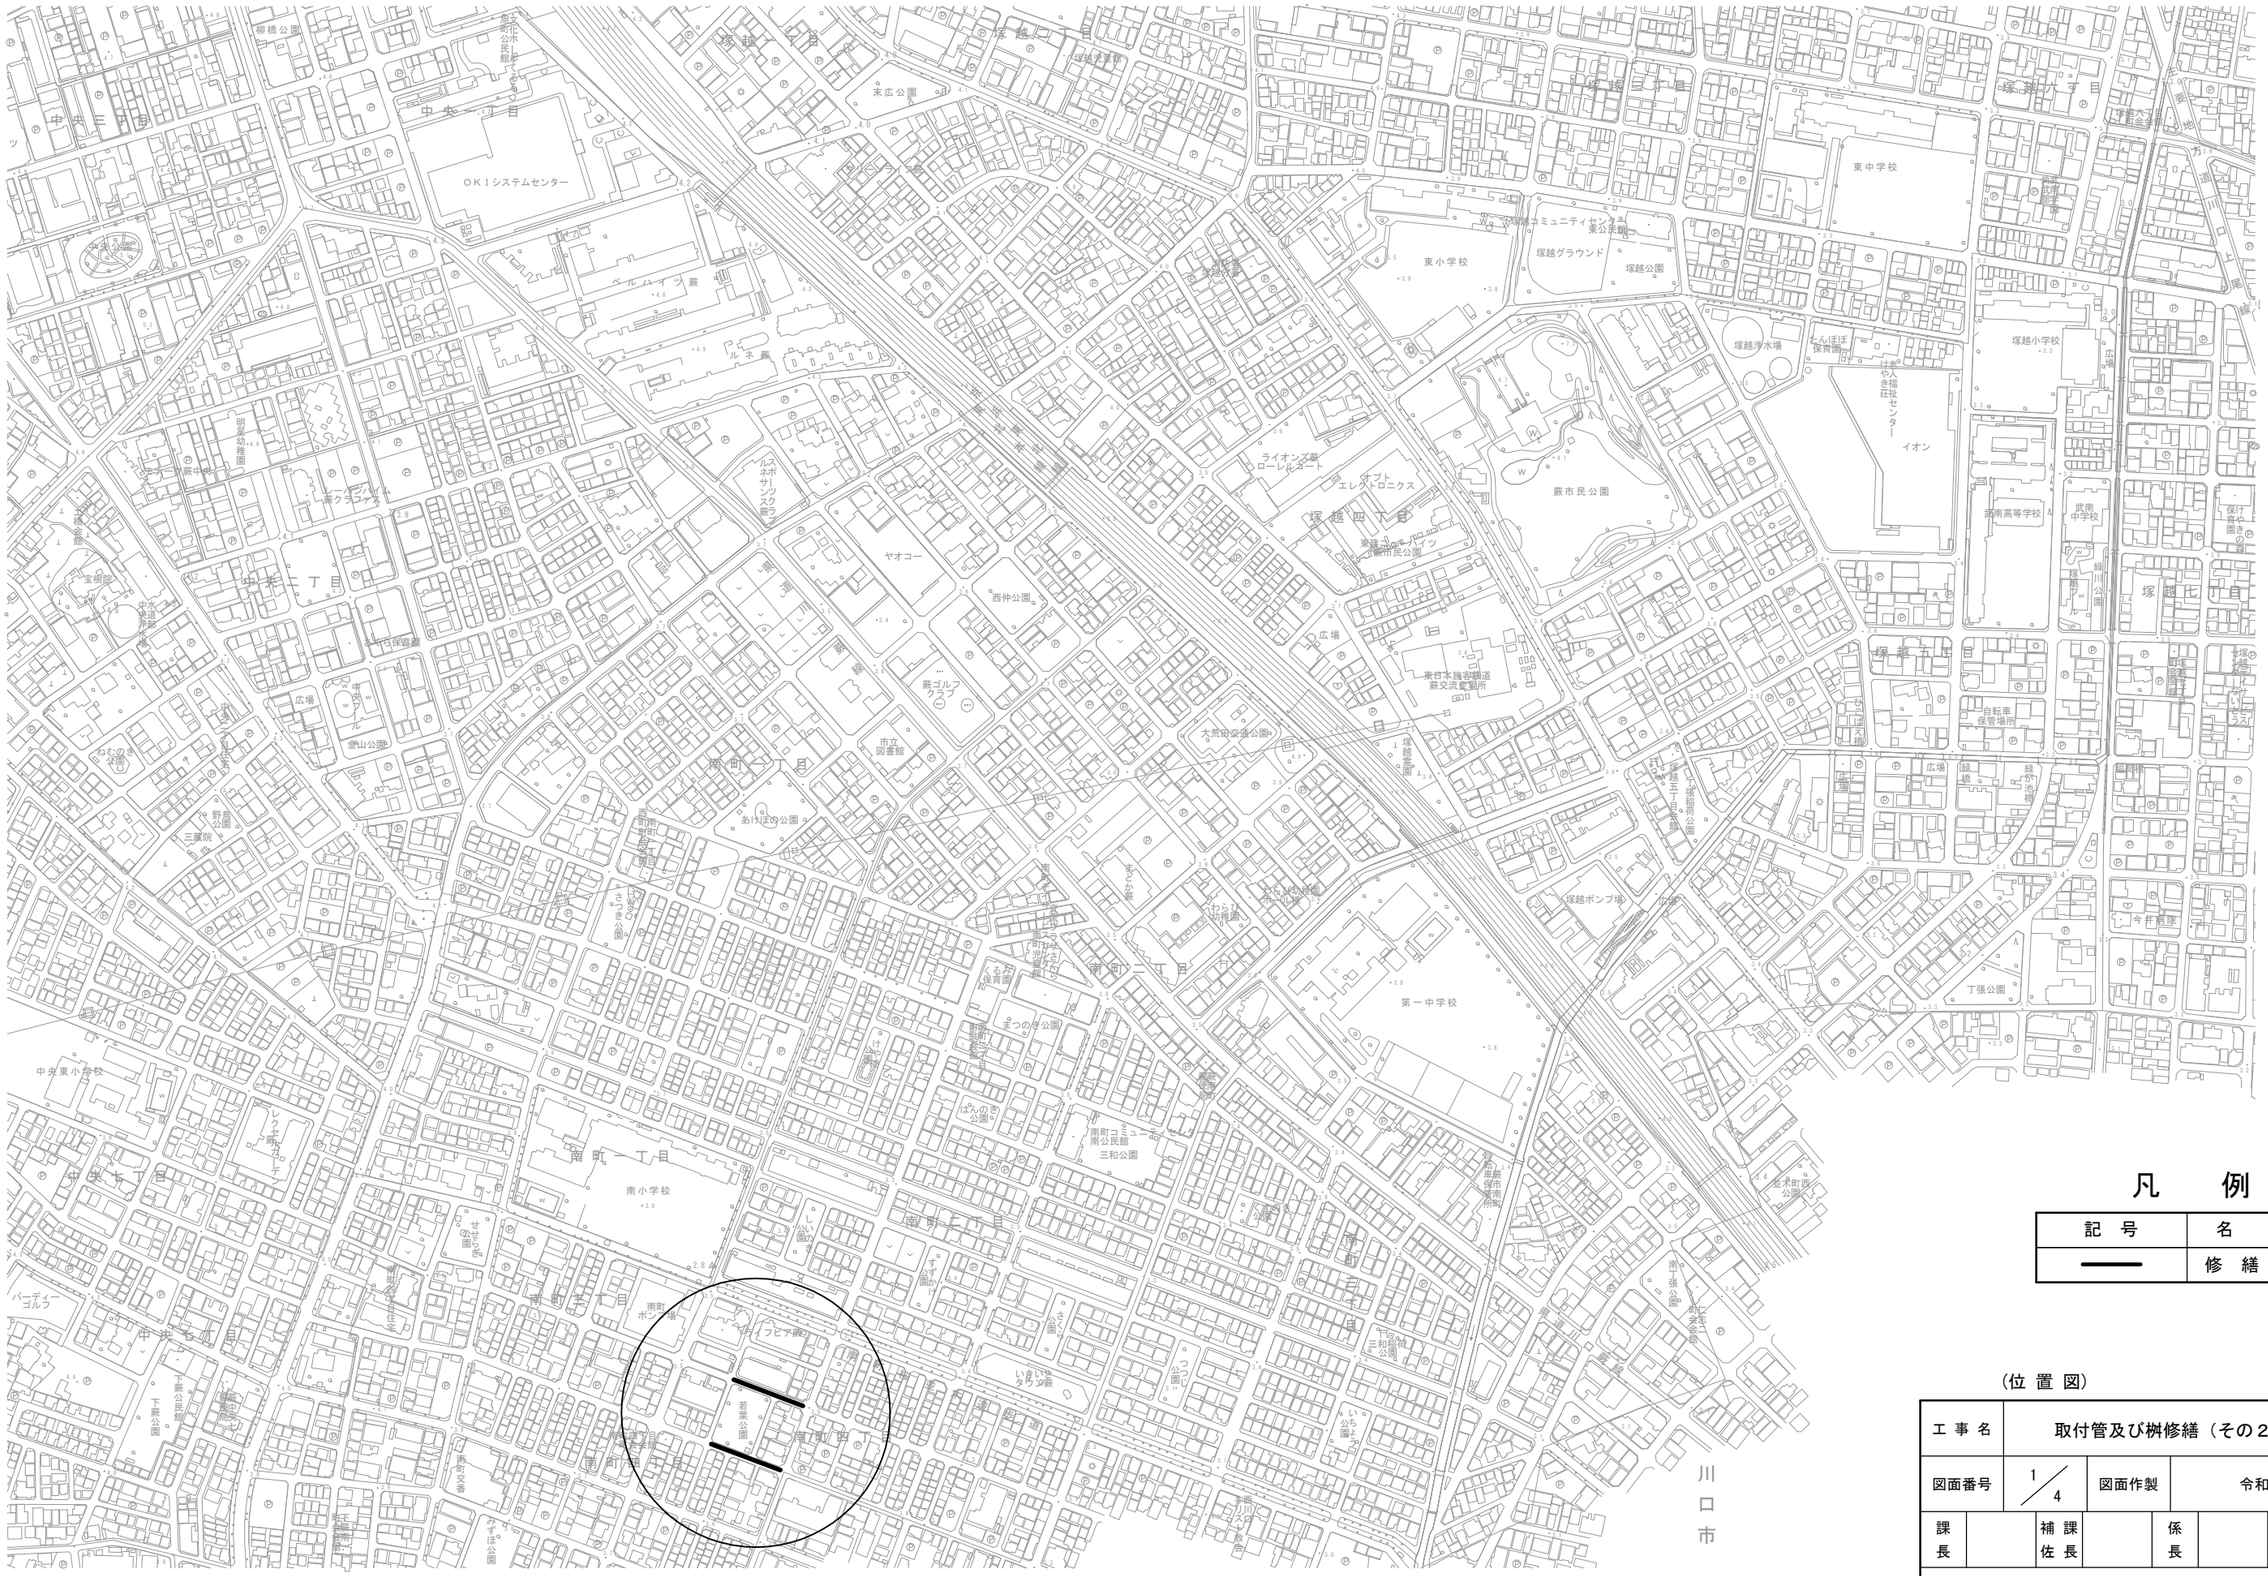

凡　例

記　号	名　　称
━━━	修　繕　路　線

（位 置 図）

工 事 名	取付管及び桝修繕（その２）						
図面番号	1／4	図面作製	令和8年5月				
課長		補佐	課長		係長		設計者
埼 玉 県 蕨 市 下 水 道 課							