



戸田市内市営住宅 案内図

市営住宅一覧表

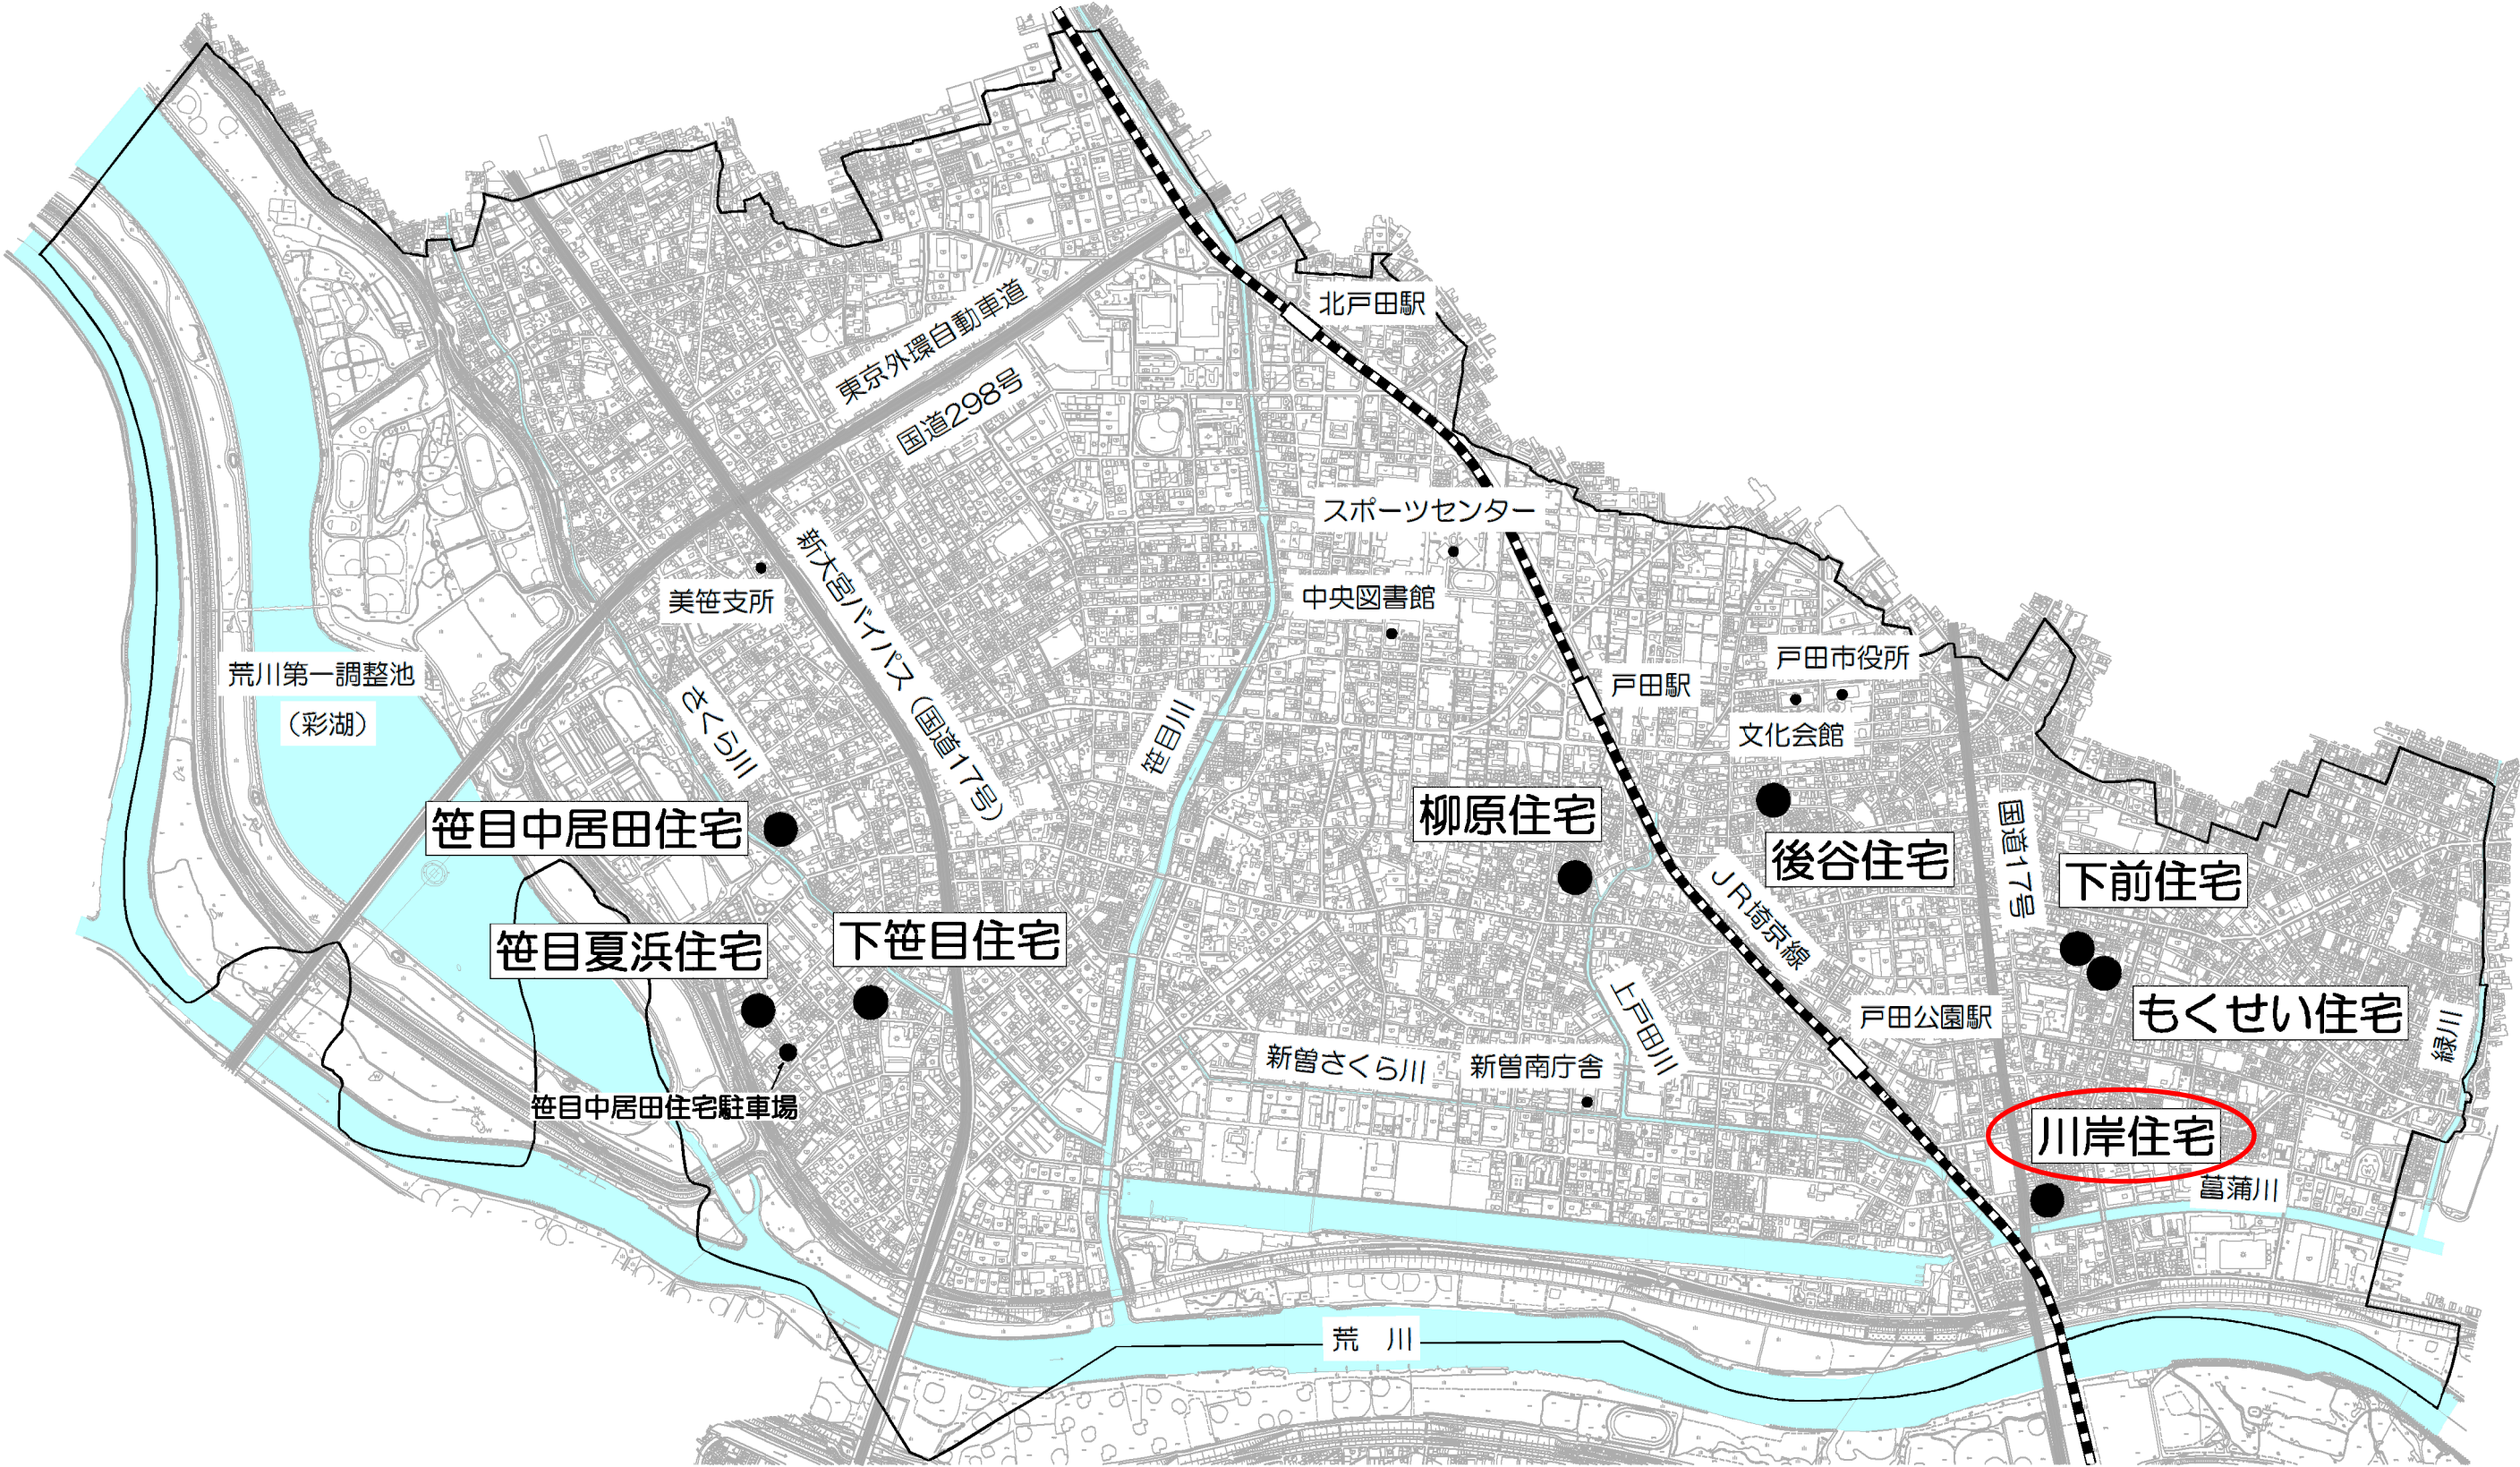

間取り図（川岸住宅2DK）

専有面積 33.15㎡

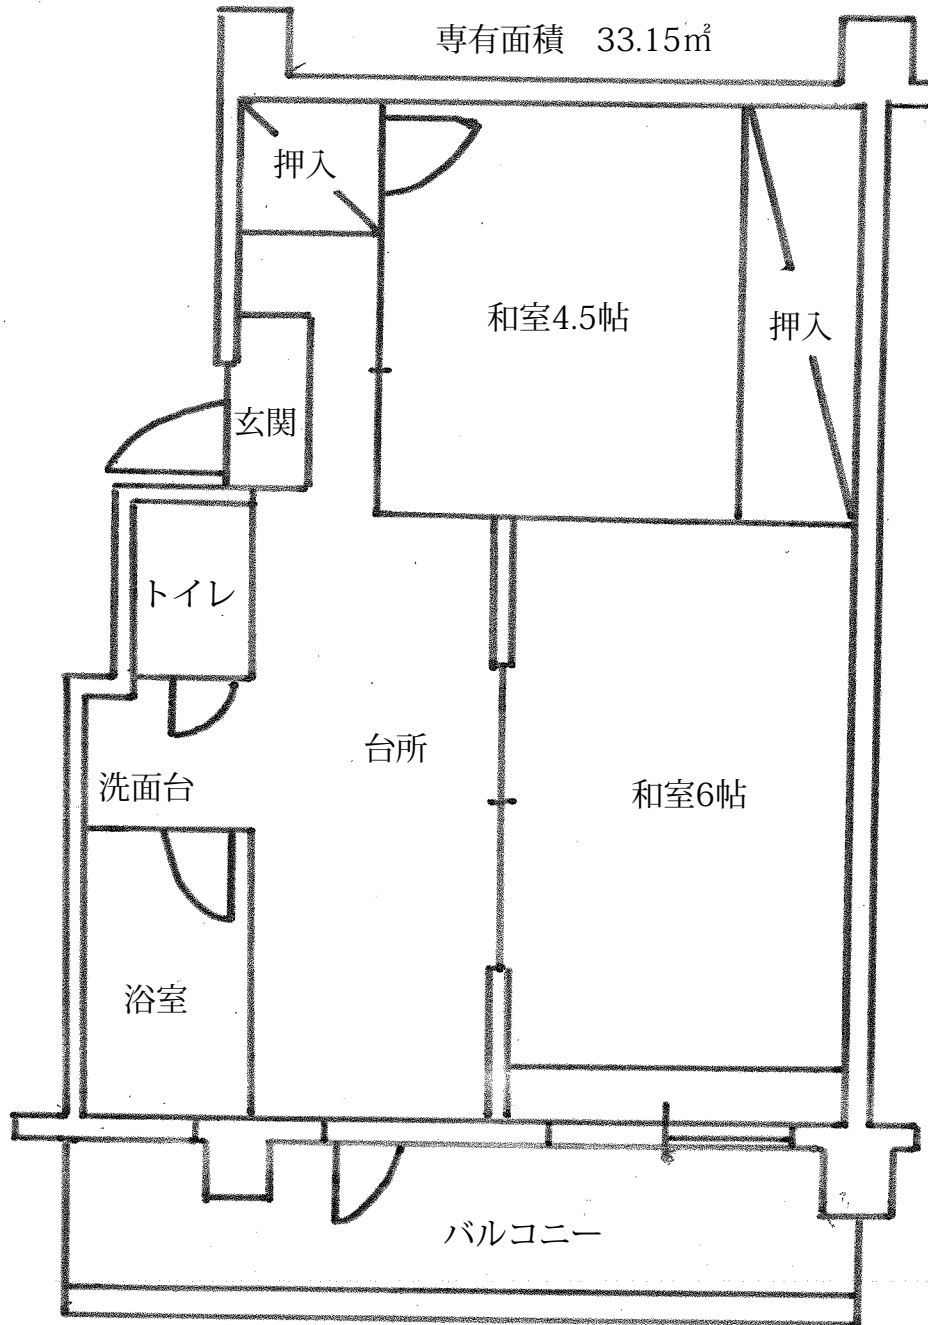

（注）部屋によって配置等が多少異なる場合があります。