



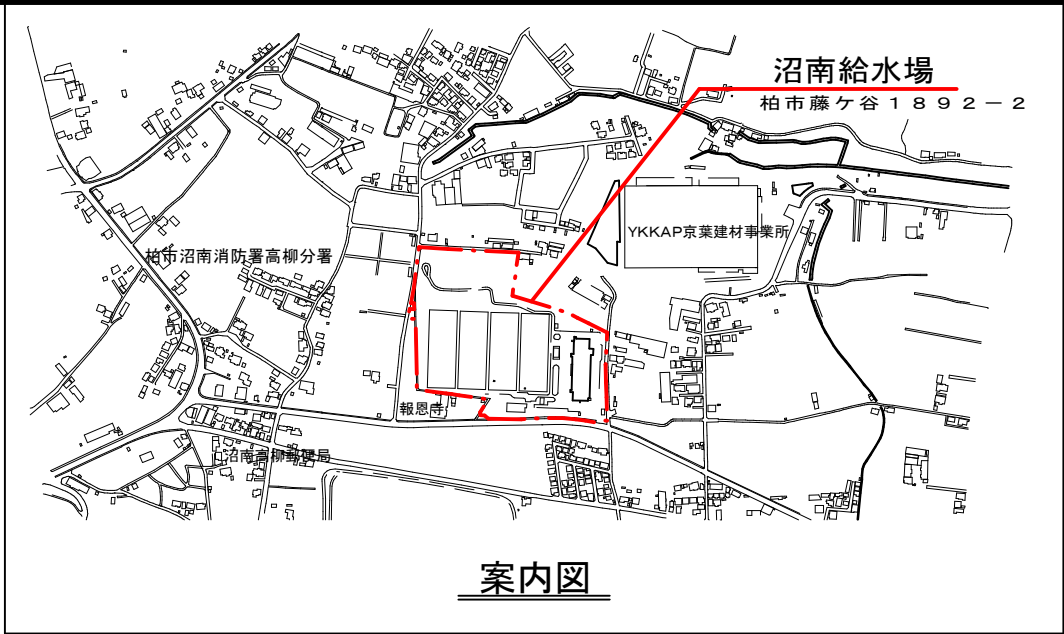

施工箇所

参考図


工 事 名	沼南給水場送配水ポンプ設備修繕工事				
図 面 名	案内配置図				
図 枚 数	5 葉 中 1	縮 尺	-		
完 成 区 記	年 月 日	工事番号	施浄修9第13号		
区 画 号	沼給-5	千葉県企業局			
整理番号	施 工 業 者				
所 長	次 長	課 長	設 計	製 図	
所 長	次 長	課 長	監 製	製 図	
所 長	次 長	課 長	督 製	製 図	

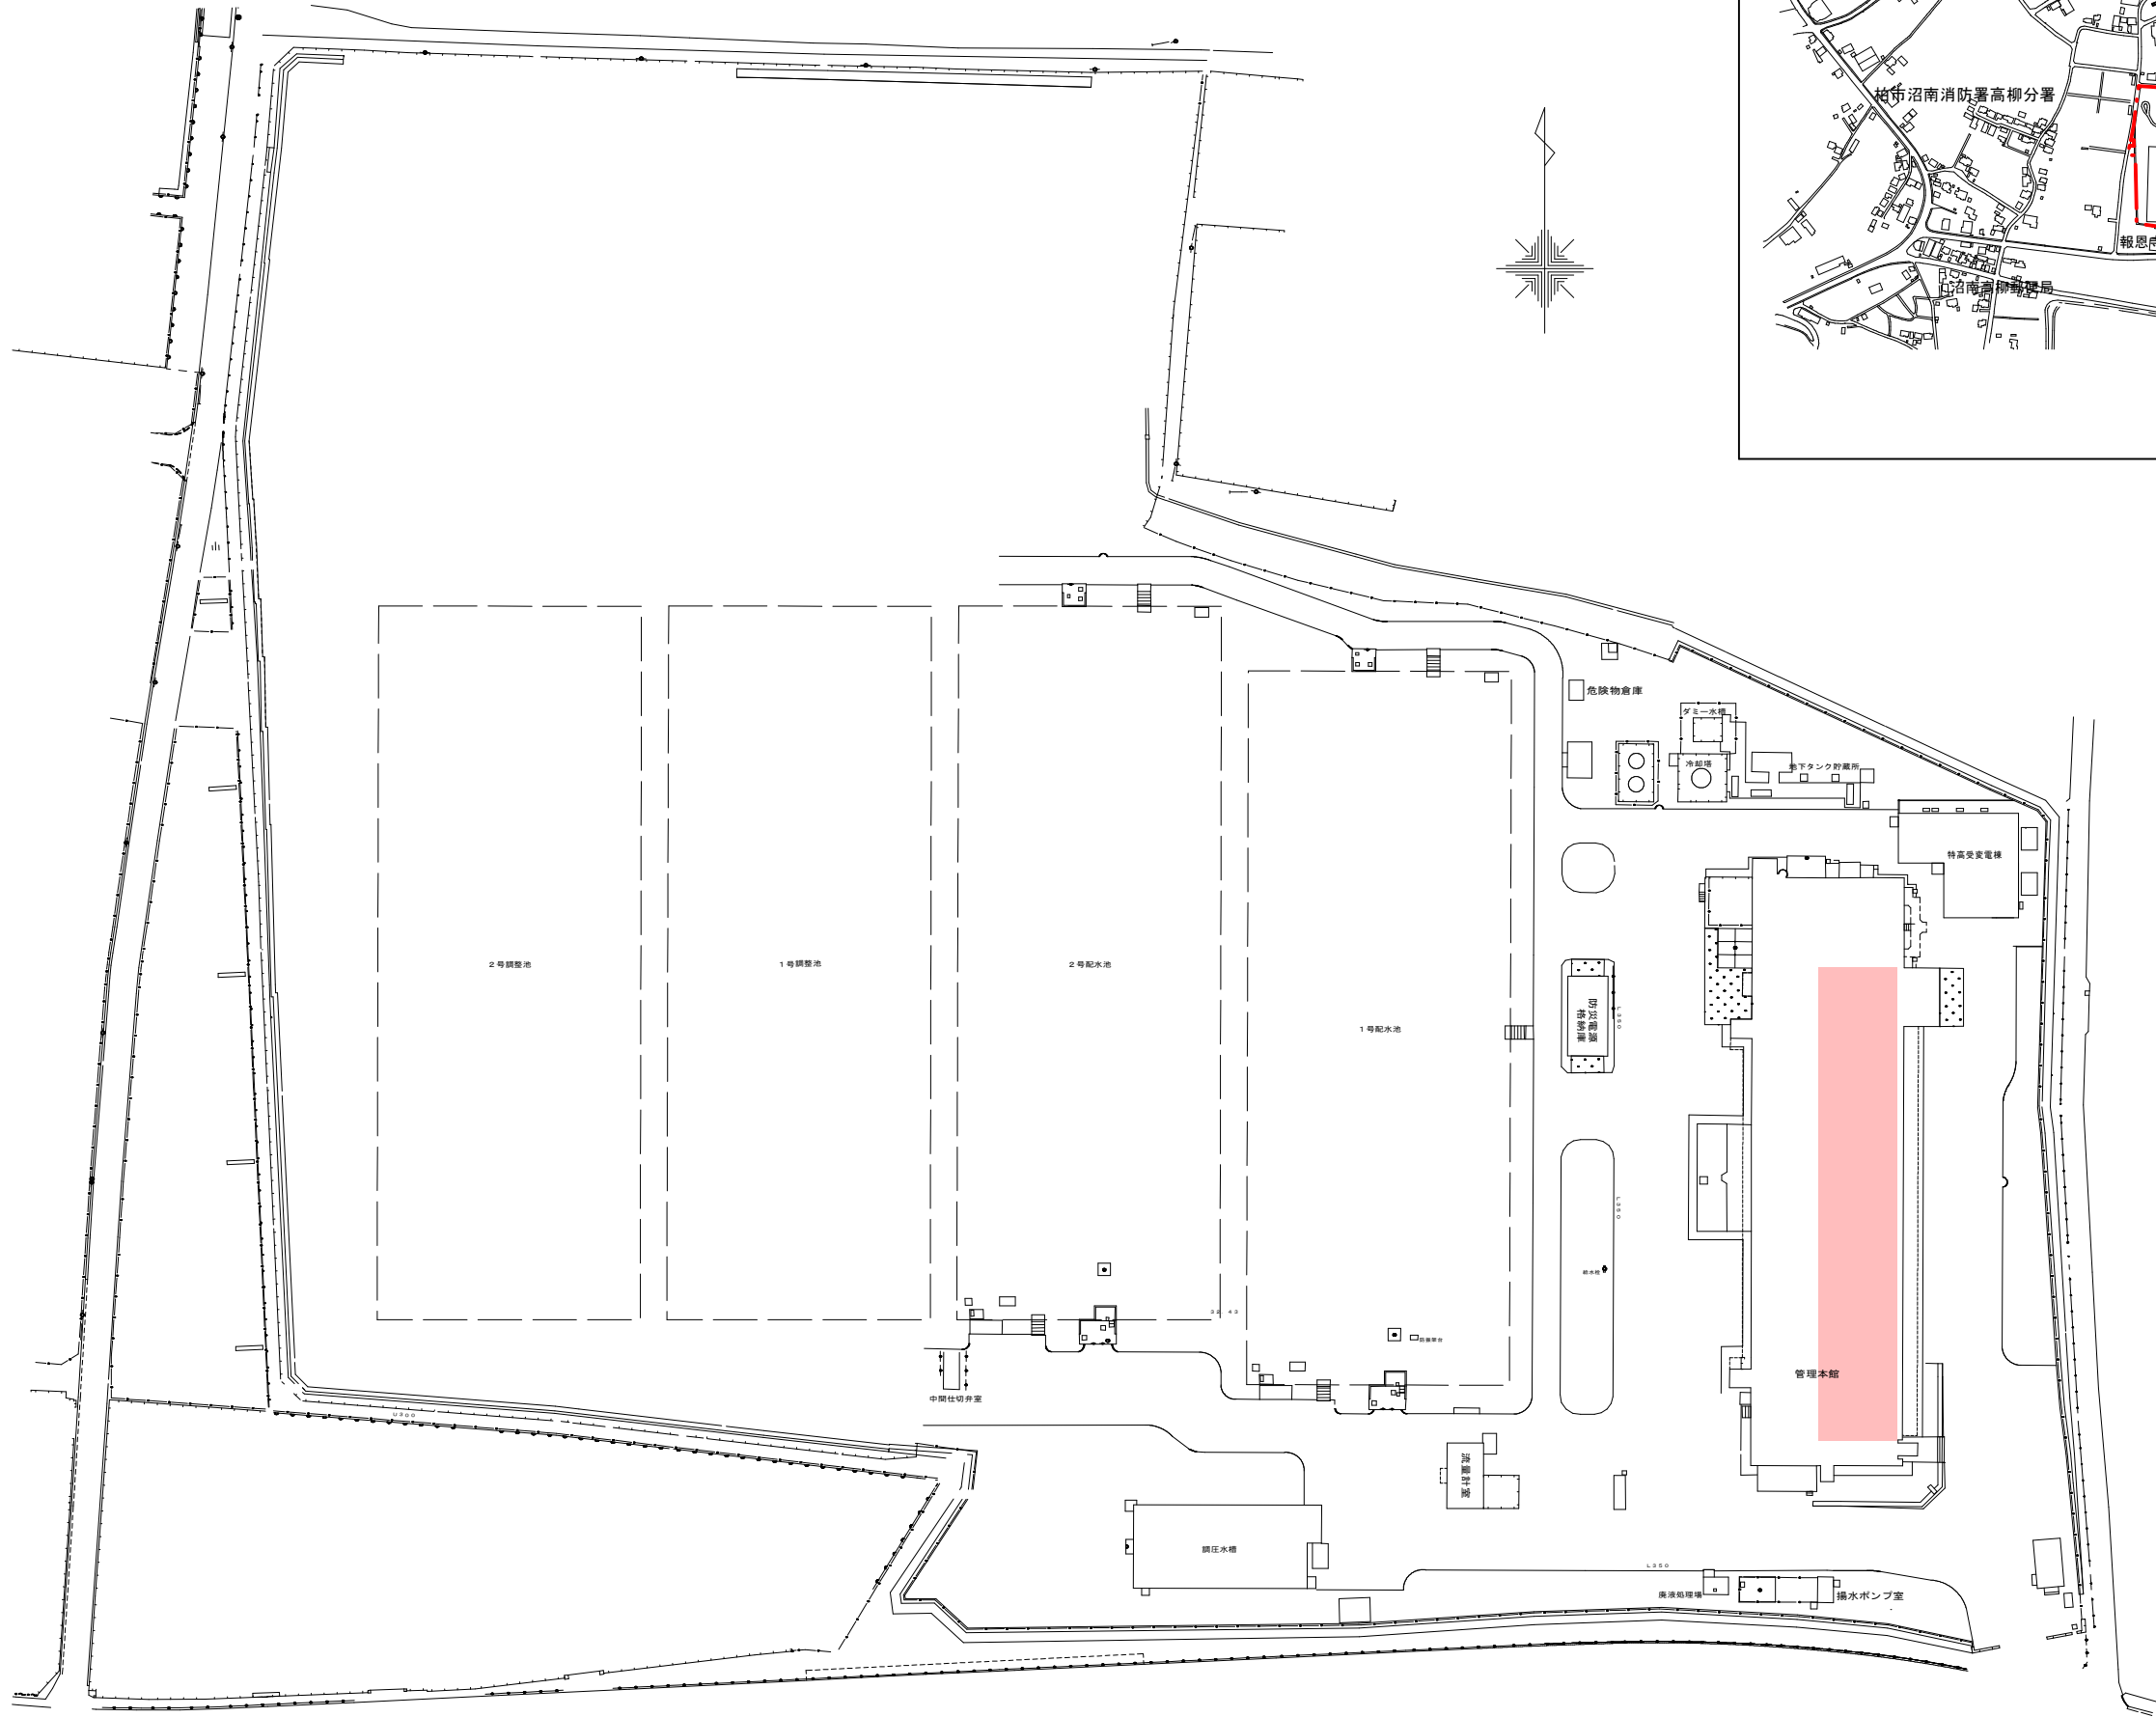

● 施工对象

工 名	沼南給水場送配水ポンプ設備修繕工事						
図 面 名 称	ポンプ室平面図						
図 枚 数	5 葉 中 2		縮 尺		-		
完 成	年 月 日		工事番号		施浄修9第13号		
区 画 記 号	沼給-5		千葉県企業局				
整理番号			施工業者				
所 長	次 長		課 長		股 計		製 図
所 長	次 長		課 長		監 督		製 図

ポンプ室平面図

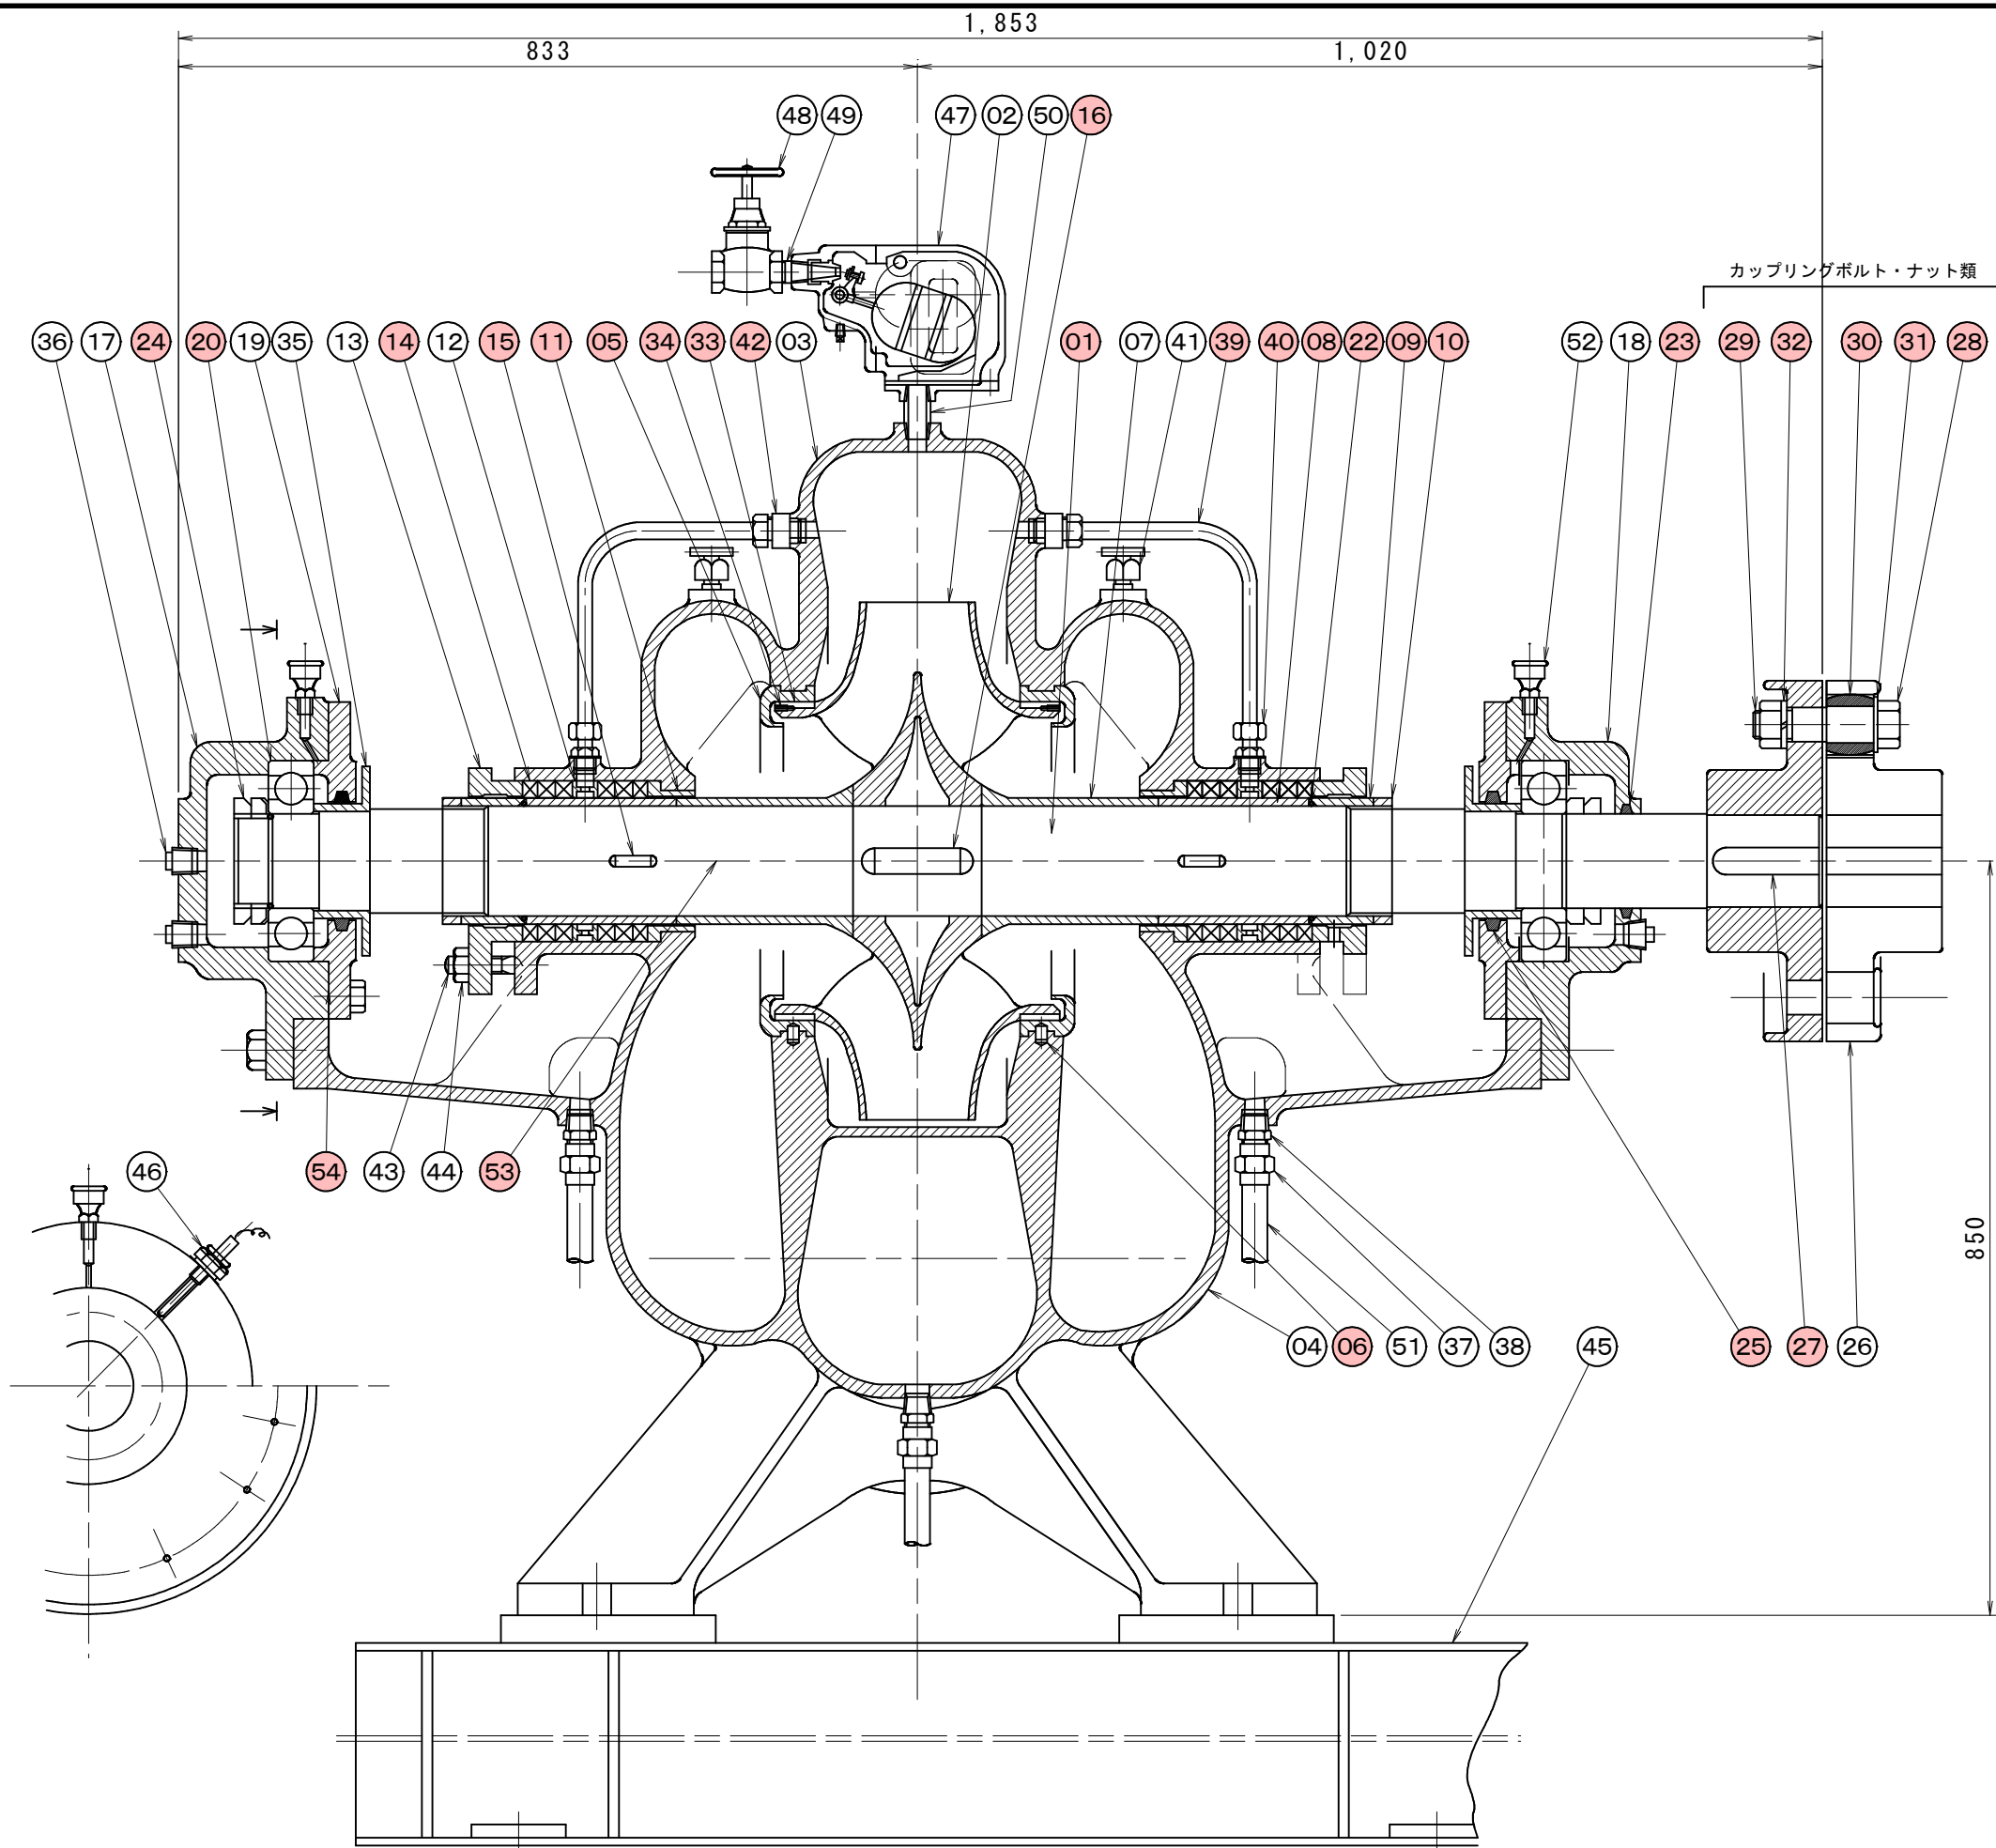



ポンプ詳細図

番号	名称	数量	材質	備考
01	主軸	1	S35CH	
02	羽根車	1	CAC403	
03	ケーシング上半部	1	FCD450	
04	ケーシング下半部	1	FCD450	
05	ケーシングリング	2	SUS304	
06	廻り止めピン	2	SUS304	
07	軸スリーブ	2	SUS403	
08	軸スリーブ(グランド部)	2	SUS403Q	
09	スリーブ止めナット	2	SUS304	
10	丸ナット	2	SUS304	
11	ブッシュ	2	CAC406C	
12	封水ブッシュ	2	CAC406	
13	バックシン押え	2	CAC406	2つ割れ1組
14	軸バックシン	一式	セミメタリック	#6501L □17.5
15	軸スリーブ用キー	2	SUS403Q	
16	羽根車用キー	1	SUS403Q	
17	軸受箱(軸端側)	1	FC200	
18	軸受箱(継手側)	1	FC200	
19	軸受箱フタ	2	FC200	
20	玉軸受	2	-	#6322
21				欠番
22	Oリング	2	合成ゴム	G-155
23	バックシン	1	フェルト	
24	丸ナット	4	SS400	
25	バックシン	2	フェルト	
26	フランジ形タワミ軸継手	1組	FC200	
27	軸継手用キー	1	S45CH	
28	リーマボルト	10	SS400	
29	六角ナット	10	SS400	
30	ゴムブッシュ	10	合成ゴム	
31	座金	10	SS400	
32	ばね座金	10	SWRH4	
33	インペラリング	2	CAC402	
34	止めねじ	12	SUS304	
35	水切り	2	CAC406	
36	プラグ	3	FCMB28	
37	ネジ込ユニオン	3	SUS304	
38	ネジ込ニップル	3	SUS304	
39	シーリング用配管	2	SUS304TP	
40	40k-10ネジ込ユニオン	4	SUS304	
41	ベツ弁	2	BSBF	
42	オリフィス	2	SUS304	
43	植込ボルト	4	SUS403	
44	六角ナット	4	SUS304	
45	共通台板	1	SS400	
46	温度計	2	-	現場材料に含む
47	温水検知器	1	FC200	
48	青銅10Kネジ込玉形弁	1	BC	
49	短管 20A	1	SUS304TP	
50	短管 20A	1	SUS304	
51	ドレン用配管	3	SUS304TP	
52	グリースカップ	2	BSBF	
53	ケーシングバックシン	一式	-	#6500×0.5t
54	軸受箱フタ用オイルシート	2	-	

● 施工対象

参考図

工 事 名	沼南給水場送配水ポンプ設備修繕工事				
図 面 名	ポンプ詳細図				
図 枚 数	5 葉 中 3	縮 尺	-		
完 成 日	年 月 日	工事番号	施浄修9第13号		
区 画 記 号	沼給-5	千葉県企業局			
整理番号	施工業者				
所 長	次 長	課 長	設 計	製 図	
所 長	次 長	課 長	監 督	製 図	

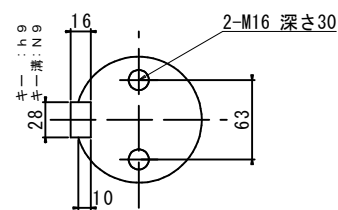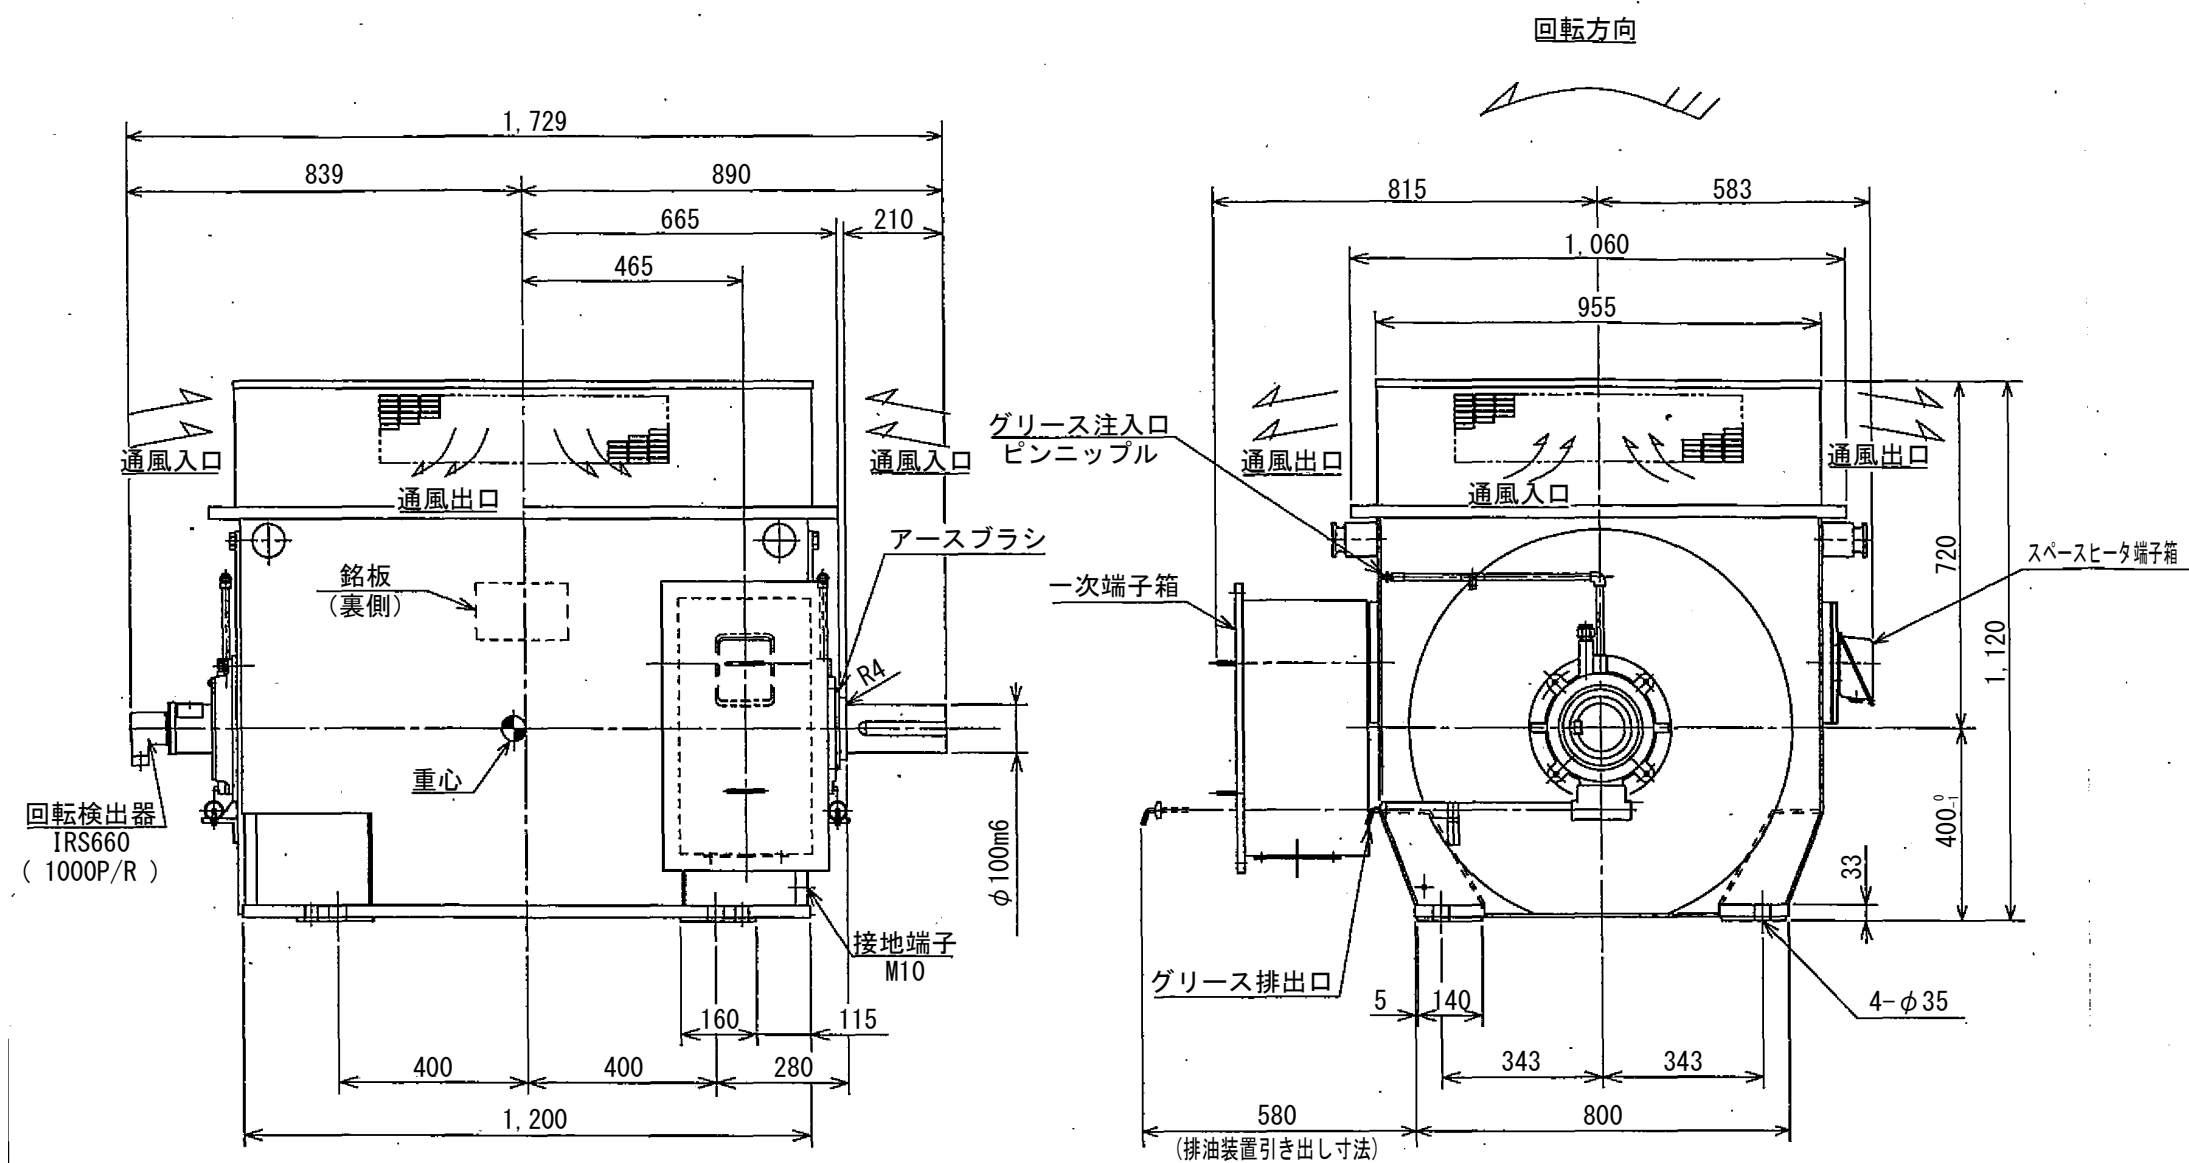

番号	品名	数量	材質	備考
-	ベアリング	1	6226CM	
-	ベアリング	1	NU226EMCM	
-	固定子口出線	一式	-	
-	回転検出器	1	IRS660	1000P/R


電動機組立図

施工対象

参考図


工 名	沼南給水場送配水ポンプ設備修繕工事				
図 面 名	電動機組立図				
図 面 数	5	葉 中	4	縮 尺	-
完 成 日	年 月 日		工事番号	施浄修9第13号	
区 画 記 号	沼給-5		千葉県企業局		
整理番号	施工業者				
所 長	次 長	課 長	設 計	製 図	
所 長	次 長	課 長	監 督	製 図	

番号	品名	数量	材質	備考	番号	品名	数量	材質	備考
1	シリンダー(A)	1	FCD450-10		28	ウデ	1	FCD450-10	
2	シリンダー(B)	1	STKM	オイルサブタンク	29	コマ	1	FCD450-10	
3	カバー(上)	1	FCD450-10		30	ピン	1	SUS403	
4	カバー(下)	1	FCD450-10		31	ローラ	1	C3604	
5	ふた(上)	1	FCD450-10		32	キー	1	SUS304	
6	ふた(下)	1	FCD450-10		33	銅管継手	2	-	
7	ピストン(A)	1	FCD450-10		34	銅管	1	C2600	φ10
8	ピストン(B)	1	FCD450-10		35	Oリング	1	NBR	ピストン(B)用
9	ピストンリング	2	FC200		36	ニップル	1	SGP	
10	ニードル弁目盛板	1	C2600		37	プラグ	1	FCMB	
11	ロッド	1	SUS403		38	ブッシュ	1	C3771	
12	ニップル	1	SGP	キャップ付(FCMB)	39	ばね座金	1	SUS304	
13	弁	2	C3771		40	スプリング	1	SUP	
14	スプリング	2	SUP		41	カラー	2	C2600	
15	スプリング受け	1	SS400		42	割リピン	2	SUS304	
16	ナット	2	SUS403		43	ダストシール	1	-	
17	スプリングガイド	2	SS400		44	六角ボルト	1	SUS304	
18	ストッパー	1	SS400		45	植込みボルト・ナット	16	SWCH	
19	ニードル弁	3	SUS304		46	植込みボルト・ナット	4	SWCH	
20	Oリング	2	NBR	カバー用	47	通しボルト・ナット	4	SWCH	
21	Oリング	2	NBR	シリンダー(A)用	48	六角穴付ボルト	4	SCM435	
22	Oリングケース	3	NBR	パッキン,Oリング付	49	ゆるみ止めナット	1	SUS304	
23	Oリング	2	NBR	ふた用	50	オイルゲージ	1	C2600	
24	Oリング	2	NBR	ブッシュ用(内側)	51	サポート	1	SS400	
25	Oリング	1	NBR	ブッシュ用(外側)	52	六角ボルト	2	SWCH	
26	Oリング	1	NBR	ストッパー用	-	オイル	一式	-	
27	流量制御弁	1	-	CTN-602-Q-11形(NACHI製)					

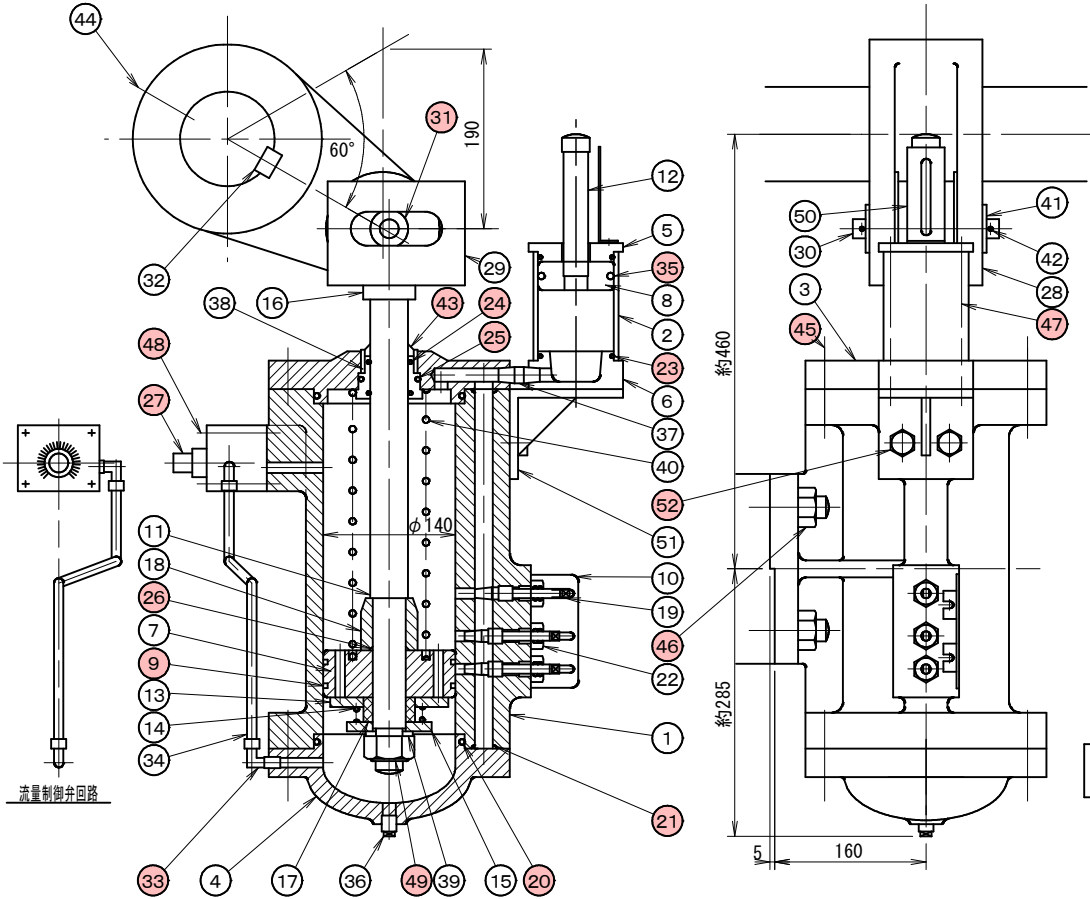


ダッシュポット

番号	品名	数量	材質	備考
1	弁箱	1	FCD450-10	
2	ふた	1	FCD450-10	
3	弁体(親弁)	1	FCD450-10	
4	弁体(子弁)	1	SUS304	
5	うで	1	FCD450-10	
6	弁軸	1	SUS403	
7	弁箱弁座	1	CAC406	
8	弁座(親弁)	1	CAC406	
9				欠番
10	弁座(子弁)	1	CAC406	
11	カバー(A)	1	SUS304	
12	カバー(B)	1	SUS304	
13	ブッシュ(A)	2	SUS304	
14	ブッシュ(B)	2	SUS304	
15	ガスケット	1	水道用ゴム	ふた用
16	ガスケット	2	水道用ゴム	カバー(B)用
17	Oリング	1組	NBR	
18	キー	1	SUS304	弁体用
19	植込みボルト・ナット	16	SWCH	
20				欠番
21	六角ボルト	12	SWCH	
22	ユルミ止めナット	1	SUS304	
23	空気抜き弁(六角ニップル付)	1	SUS304	R3/8
24	アイボルト	2	S20C	
25	バイパス回路	1組	-	右記参照
26	無送水検出装置	1組	-	リミットスイッチのみ
27	ダッシュポット	1組	-	右図参照
28	カウンターウエイト	1組	SS/FC	
29				欠番
30	キー	1	SUS304	ダッシュポット用
31	キー	1	SUS304	カウンターウエイト用
-	SKYパッキン	1	-	
-	KYパッキン	1	-	

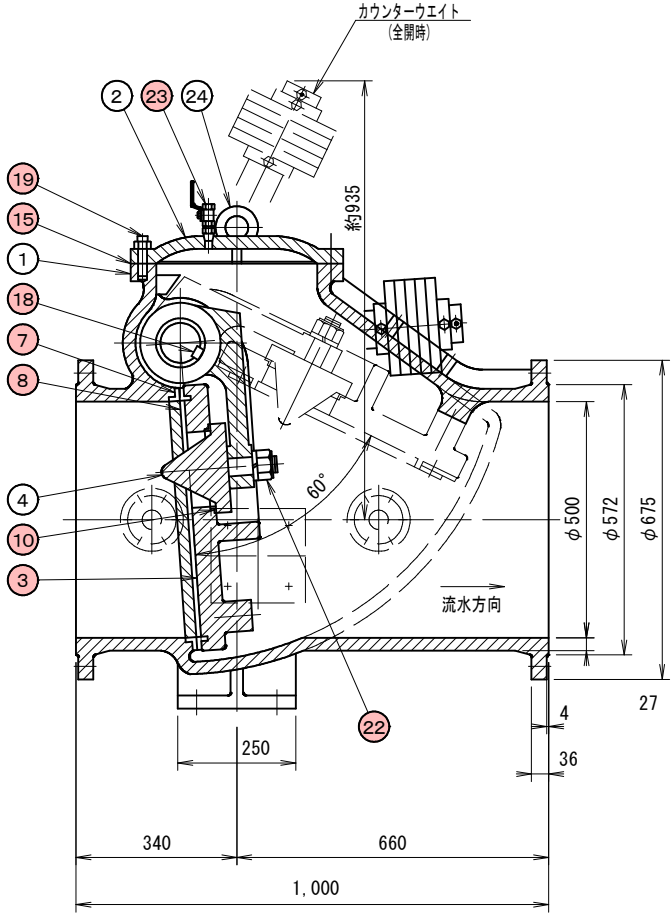

- バイパス回路 1 1/2B
- 1) バイパス弁 1組 SUS製
 - 2) バイブ 4 SUS304
 - 3) エルボ 2 SUS304
 - 4) フランジ 2 SUS304
 - 5) 植込みボルト・ナット 12 SUS304
 - 6) Oリング 2 NBR

逆止弁詳細図

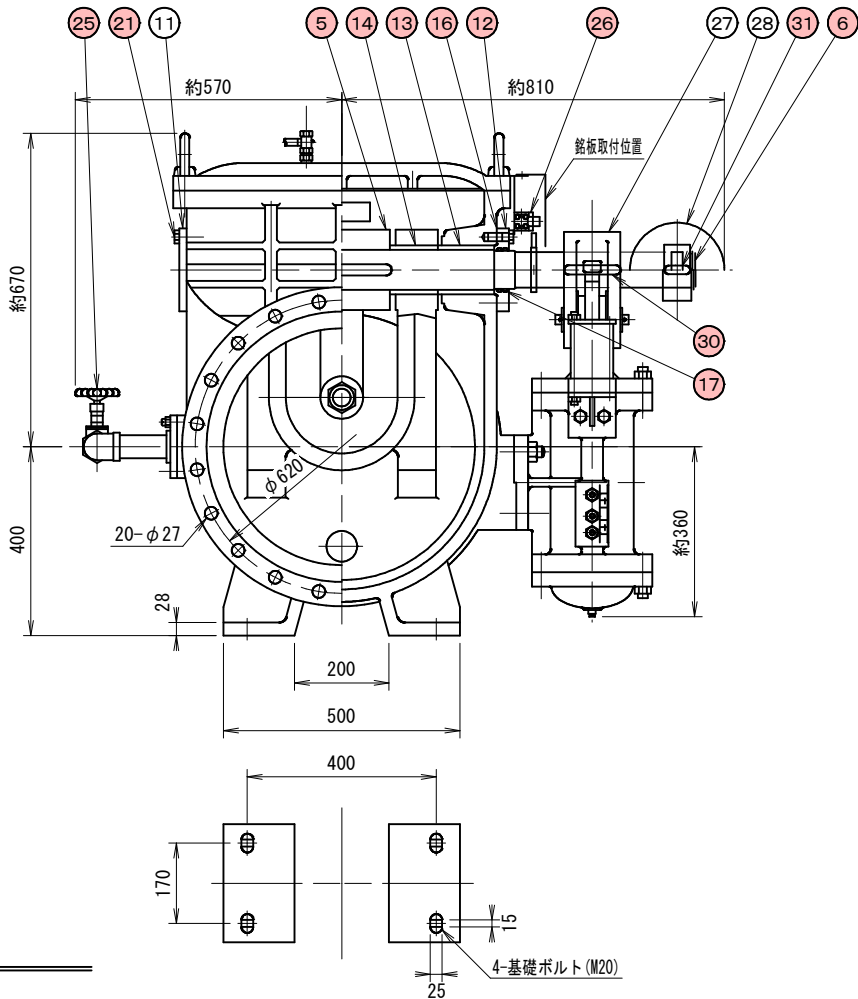

逆止弁本体

施工対象

参考図

工 事 名	沼南給水場送配水ポンプ設備修繕工事			
図 面 名	逆止弁詳細図			
図 枚 数	5 葉 中 5	縮 尺	-	
完 成 日	年 月 日	工事番号	施浄修9第13号	
区 画 記 号	沼給-5	千葉県企業局		
整理番号	施工業者			
所 長	次 長	課 長	設 計	製 図
所 長	次 長	課 長	監 督	製 図