


平面図

S=1:1000 (A3)

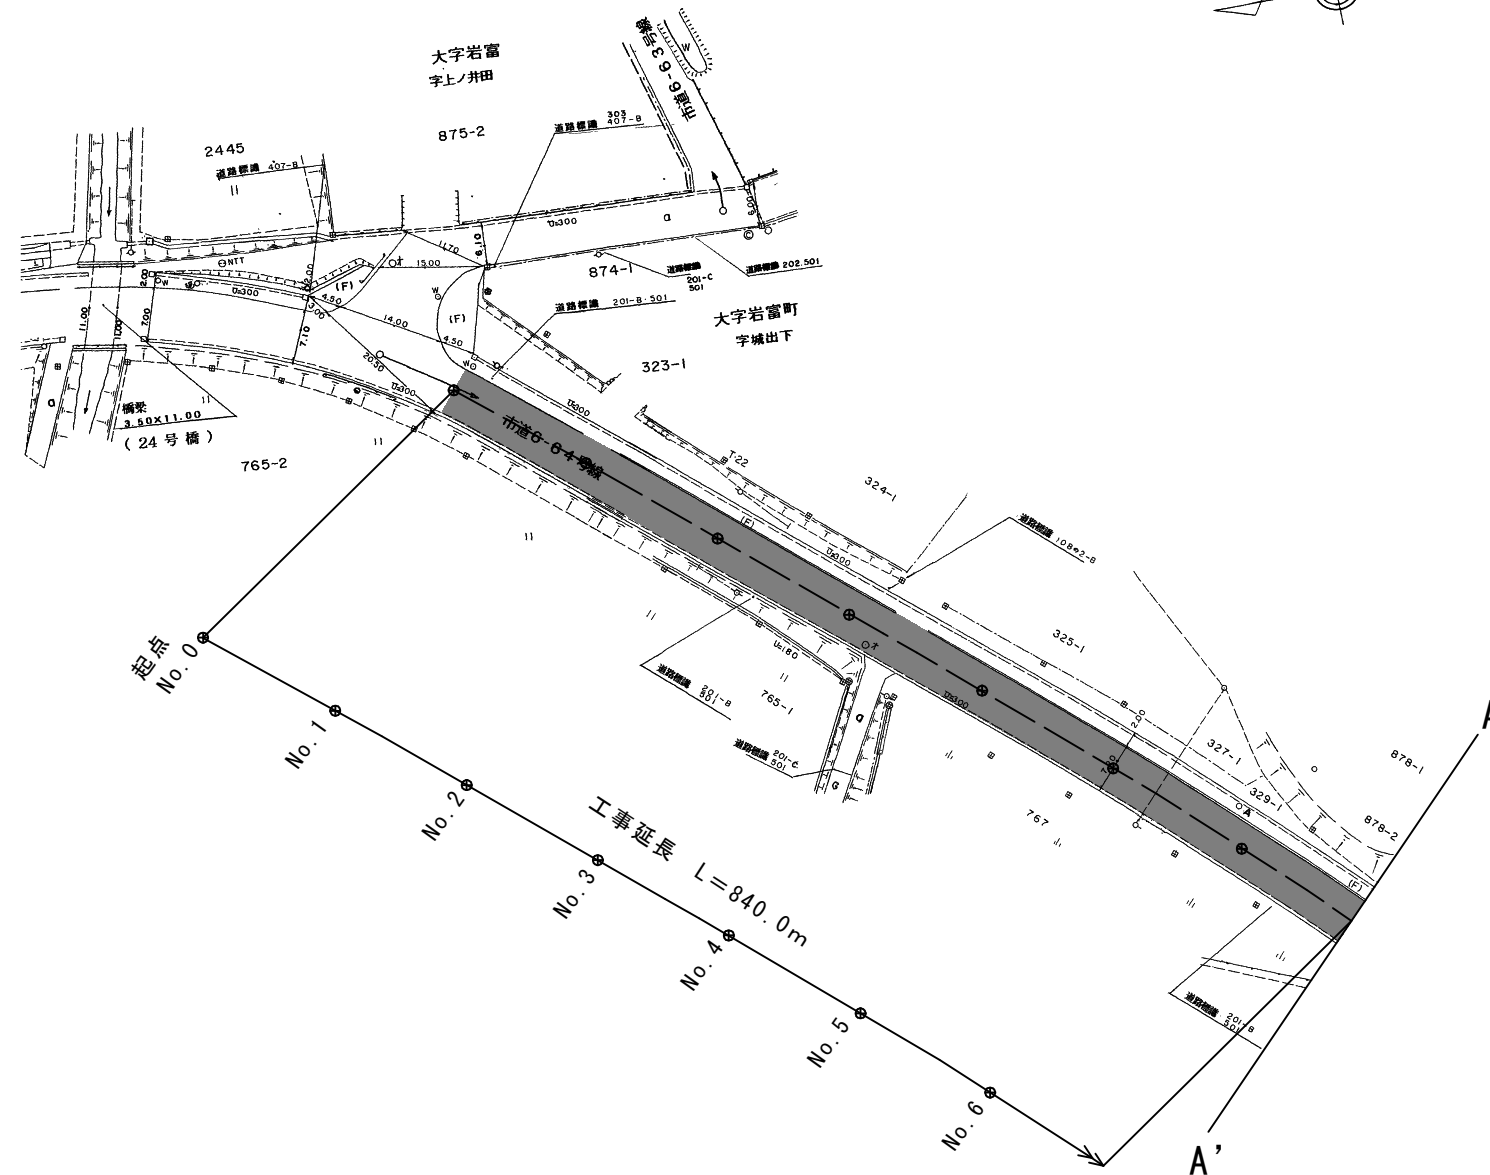

工事延長 L=840.0m

1. 舗装打換え工 【夜間】

表層 改質Ⅱ型再生密粒度As 20mm t=50mm A=5,435.1m²

2. 薄層カラー舗装工

薄層カラー舗装 RPN-301 (赤) A=329.3m²

薄層カラー舗装 RPN-303 (赤) A= 45.0m²

薄層カラー舗装 RPN-401 (赤/白) A=611.0m²

3. 区画線工 一式

4. 仮設工 交通誘導警備員 一式

【特記事項】


1. 舗装打換え工は、夜間施工とする。

2. 区画線については、通学路枠線（緑線）を除き、原型復旧とする。

3. 横断勾配は舗装の縦断及び現況の排水施設を考慮して施工すること。

標準断面図 S=Free



B交通

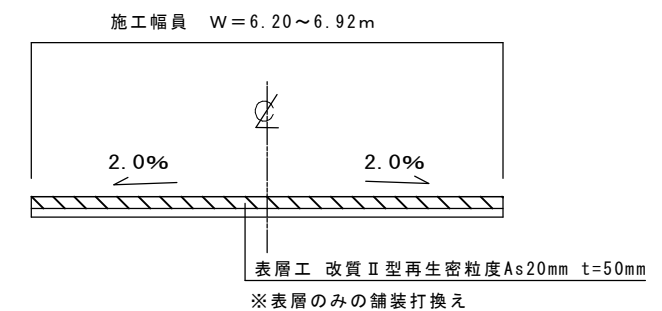

岩 富 6 - 6 4 号 線 舗 装 補 修 工 事			
令 和 8 年 度			
路 線 名	市 道 6 - 6 4 号 線		
工 事 箇 所	佐 倉 市 岩 富 町 地 先		
図 面 種 別	平 面 図 ・ 標 準 断 面 図		
図 面 番 号	全 3 葉 の 内 第 1 号		
縮 尺	図 示	内 容 表 示	
佐 倉 市 土 木 部 治 水 課			

平面図

S=1:1000 (A3)

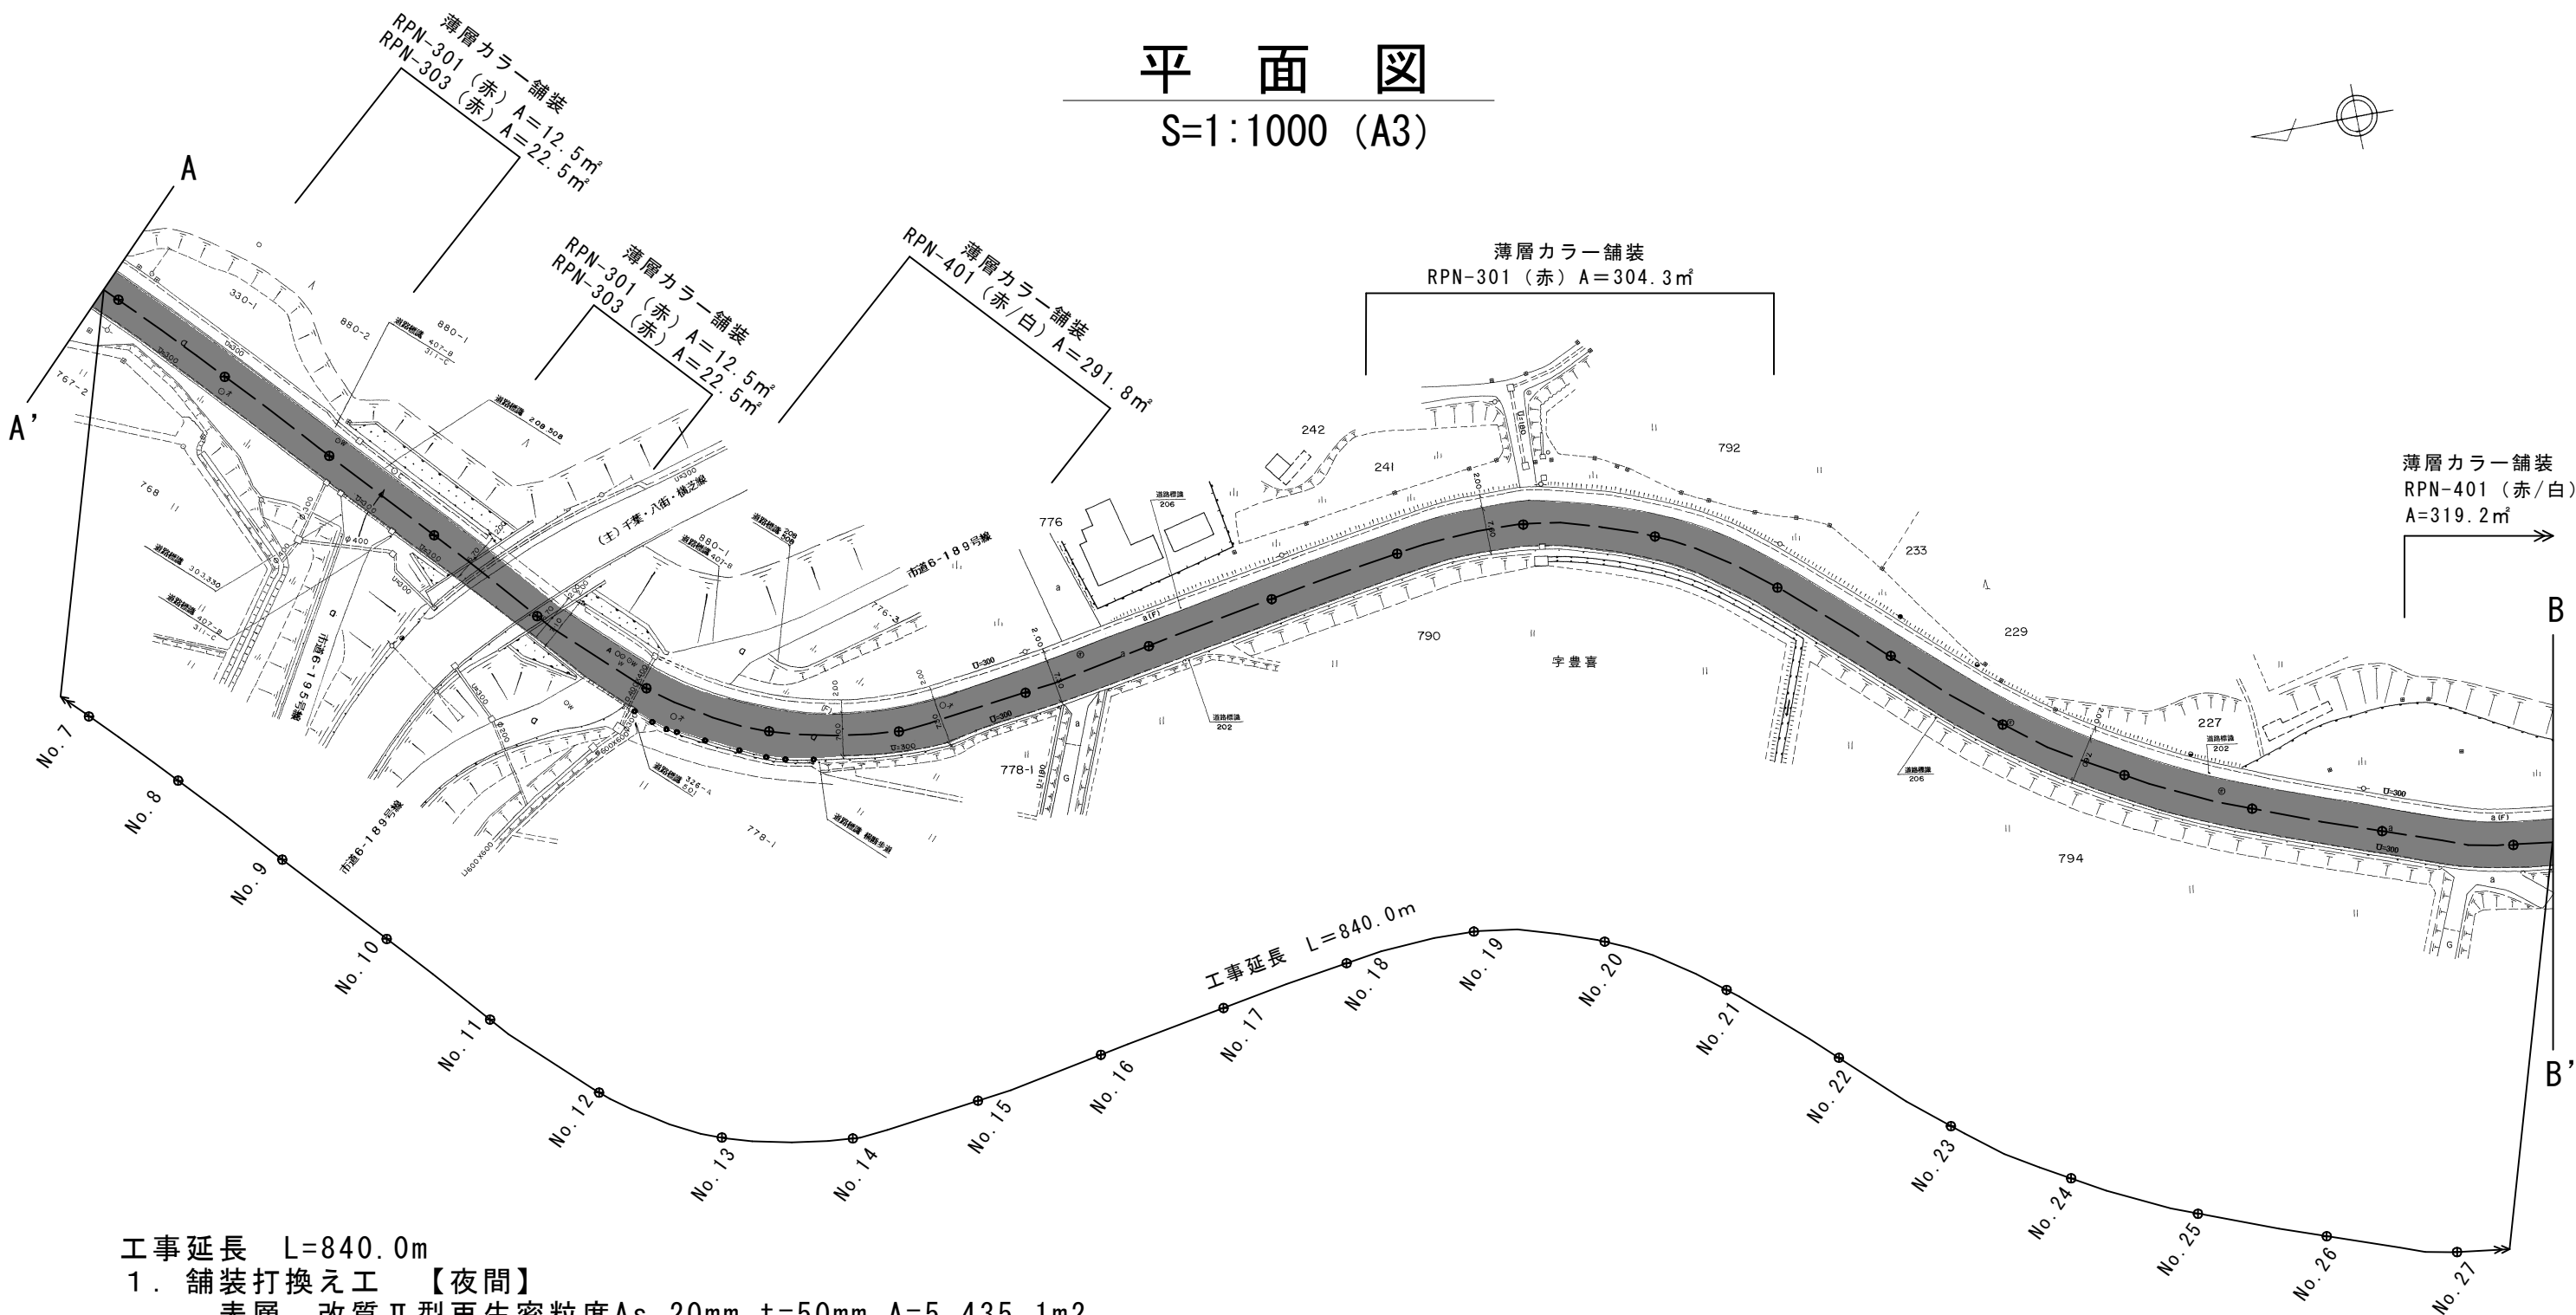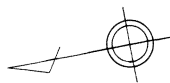

- 工事延長 L=840.0m
- 舗装打換え工 【夜間】
表層 改質Ⅱ型再生密粒度As 20mm t=50mm A=5,435.1m²
 - 薄層カラー舗装工
薄層カラー舗装 RPN-301 (赤) A=329.3m²
薄層カラー舗装 RPN-303 (赤) A= 45.0m²
薄層カラー舗装 RPN-401 (赤/白) A=611.0m²
 - 区画線工 一式
 - 仮設工 交通誘導警備員 一式


【特記事項】

- 舗装打換え工は、夜間施工とする。
- 区画線については、通学路枠線（緑線）を除き、原型復旧とする。
- 横断勾配は舗装の縦断及び現況の排水施設を考慮して施工すること。

岩 富 6 - 6 4 号 線 舗 装 補 修 工 事			
令 和 8 年 度			
路 線 名	市道6-64号線		
工事箇所	佐倉市岩富町地先		
図面種別	平面図		
図面番号	全 3 葉 の 内 第 2 号		
縮 尺	図示	内 容 表 示	
佐 倉 市 土 木 部 治 水 課			

平面図


S=1:1000 (A3)

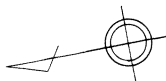

- 工事延長 L=840.0m
- 1. 舗装打換え工 【夜間】
表層 改質Ⅱ型再生密粒度As 20mm t=50mm A=5,435.1m²
 - 2. 薄層カラー舗装工
薄層カラー舗装 RPN-301 (赤) A=329.3m²
薄層カラー舗装 RPN-303 (赤) A= 45.0m²
薄層カラー舗装 RPN-401 (赤/白) A=611.0m²
 - 3. 区画線工 一式
 - 4. 仮設工 交通誘導警備員 一式

【特記事項】

- 1. 舗装打換え工は、夜間施工とする。
- 2. 区画線については、通学路枠線（緑線）を除き、原型復旧とする。
- 3. 横断勾配は舗装の縦断及び現況の排水施設を考慮して施工すること。

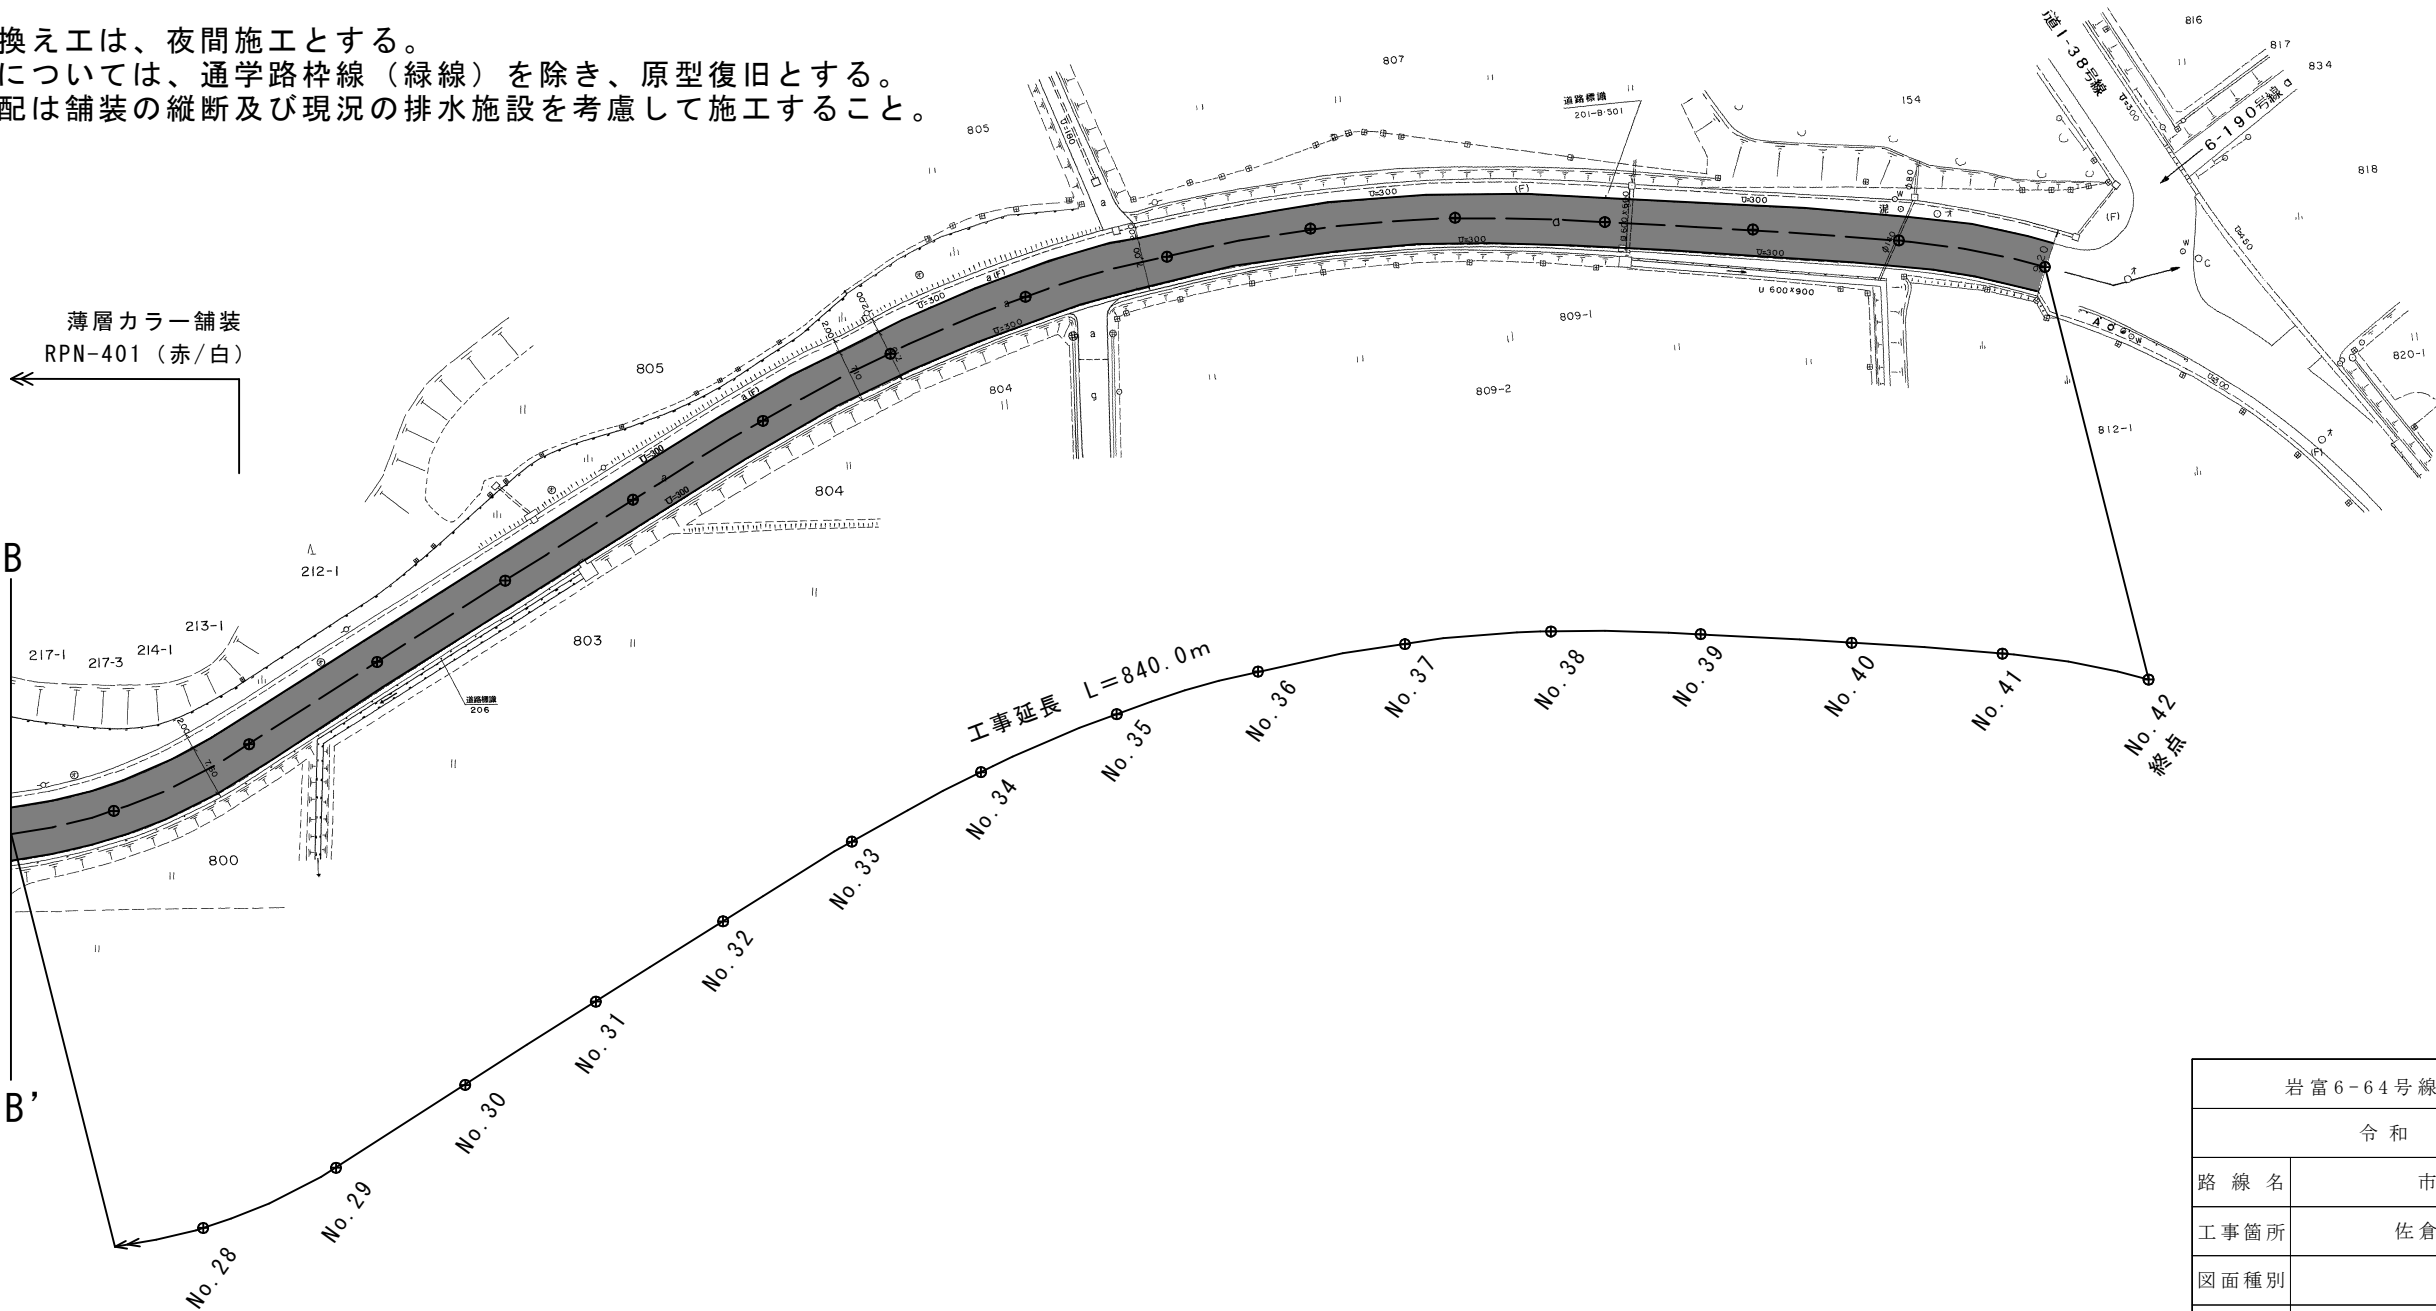

岩 富 6 - 6 4 号 線 舗 装 補 修 工 事			
令 和 8 年 度			
路 線 名	市 道 6 - 6 4 号 線		
工 事 箇 所	佐 倉 市 岩 富 町 地 先		
図 面 種 別	平 面 図		
図 面 番 号	全 3 葉 の 内 第 3 号		
縮 尺	図 示	内 容 表 示	
佐 倉 市 土 木 部 治 水 課			