
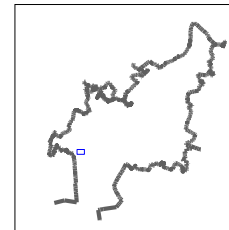


位置図

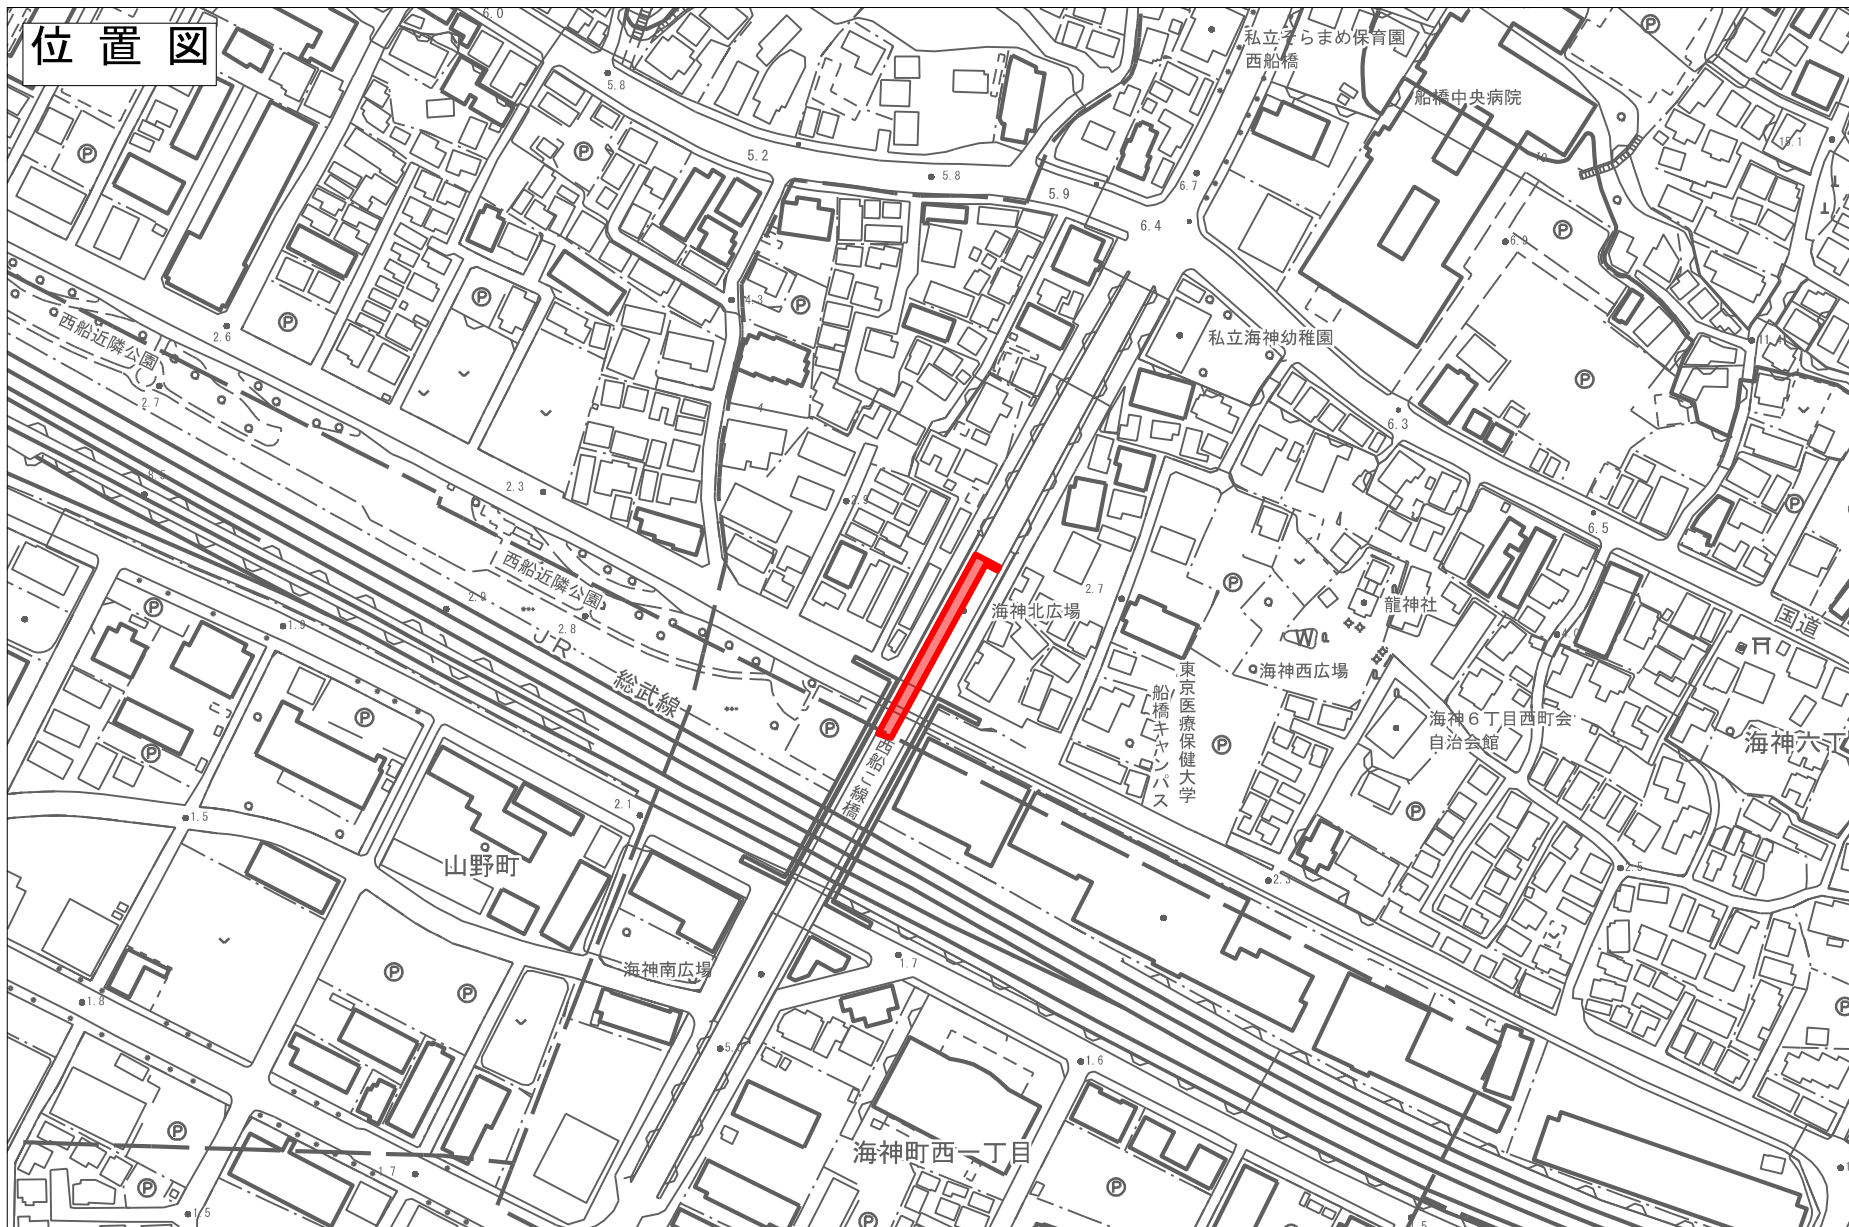

年度 : 令和8年度

工事名 : 西船二線橋伸縮装置補修工事

工事場所 : 船橋市海神6丁目1178番地先

発注課 : 船橋市建設局道路部道路維持課



 工事施工個所