


標準横断図 S=1:100 (A3)

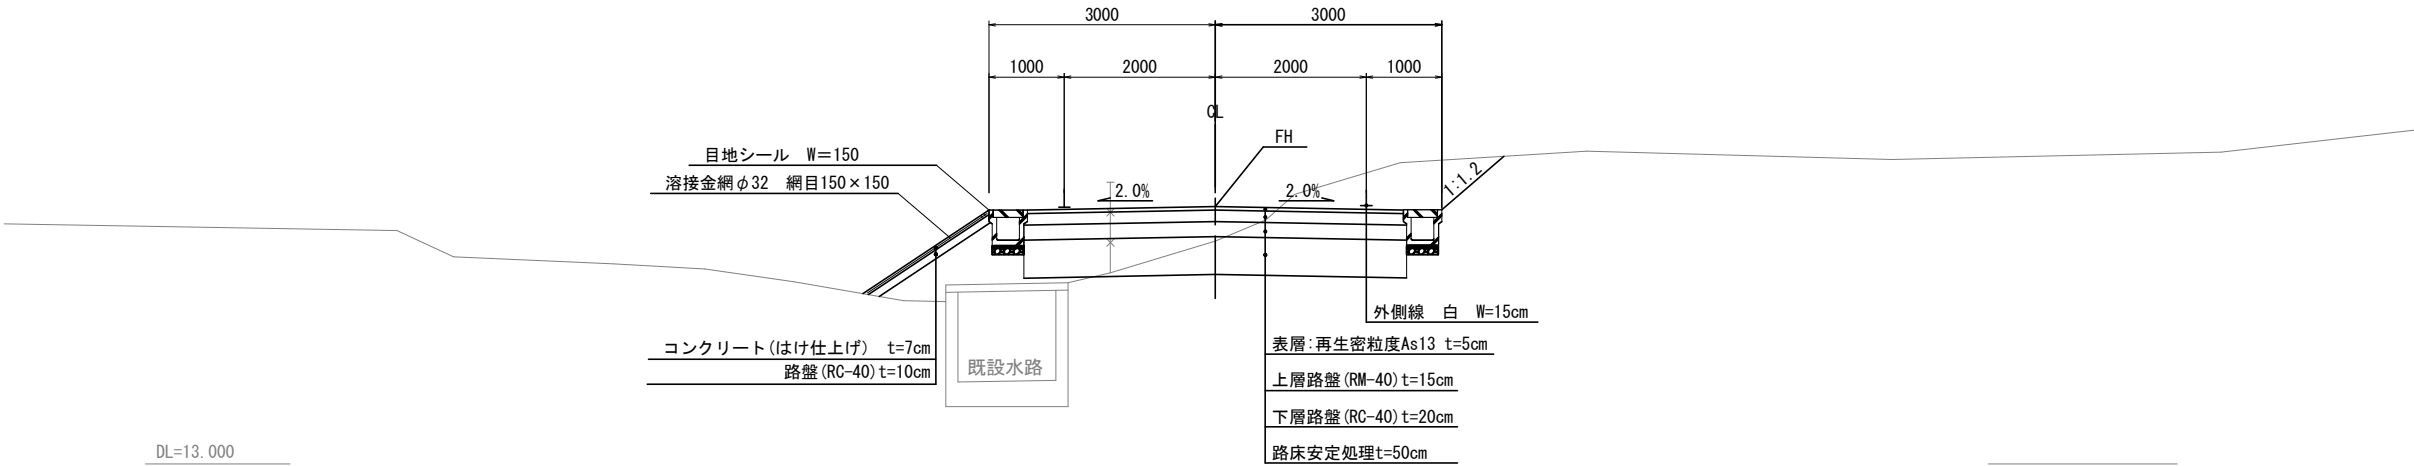

道路規格	
道路区分	第4種4級
設計速度	20Km/h
設計CBR	3%

※ 路床改良は現地盤の土を混合攪拌し改良する。
施工時に固化剤の配合量は室内試験を行い
その配合量を決定することとする。

区画道路改良工事(西深井小学校)			
令和 8 年度			
路線名	市道02062号線		
工事箇所	流山市大字西深井地先ほか		
図面種別	標準横断図		
図面番号	全 24 葉の内第 8 号		
縮 尺	図 示	内容表示	
発 注 者	流山市役所土木部道路建設課		
受 注 者			

