



2階全体平面図(改修前)

凡例

- RC壁
- 乾式壁

■特記事項

関係者以外不許複製

工 事 旧目黒区めぐろ学校サポートセンター
名 称 増築等工事

図 面 A - 26
番 号

受注者名 株式会社アイ・エス・エス


図 面 2階全体平面図(改修前)

縮 尺

一級建築士大臣登録
第 339815 号 谷 研一郎

目黒区 資産経営部 施設管理課


A1 : 1/150
A3 : 1/300
【実施設計】

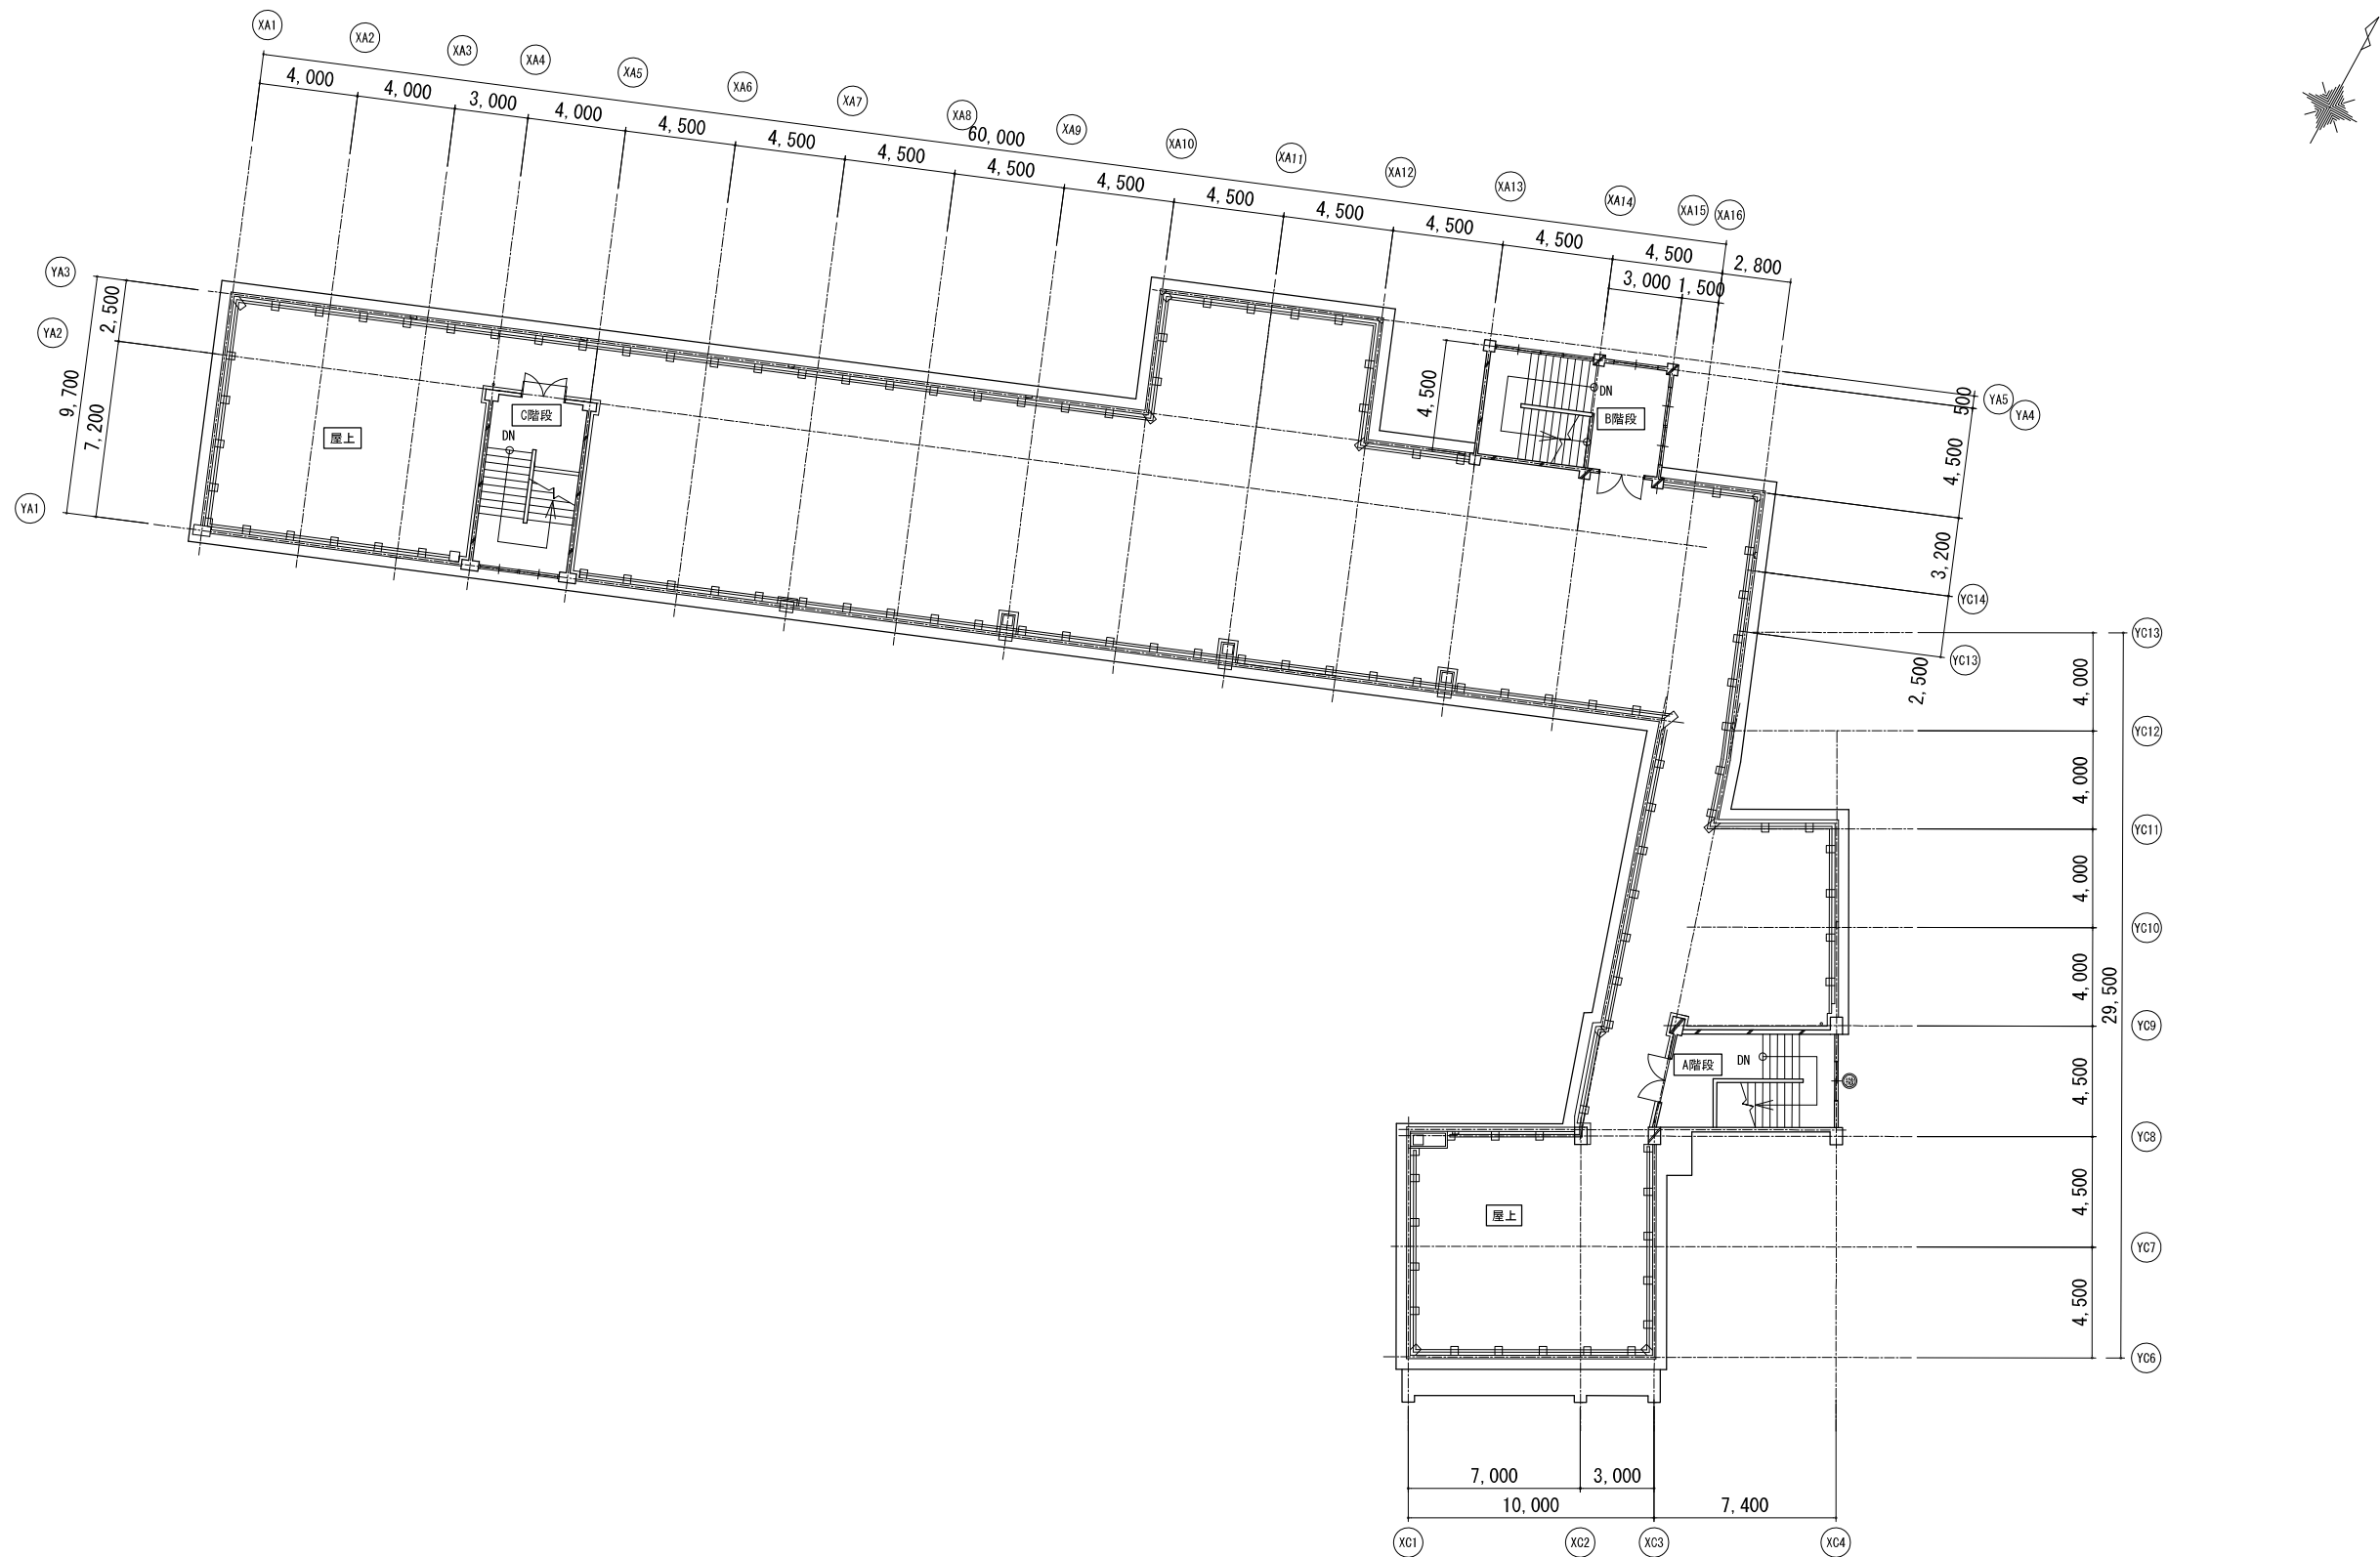

R階全体平面図(改修前)

■特記事項

関係者以外不許複製		工 事 名 称	旧目黒区めぐろ学校サポートセンター 増築等工事	図 面 番 号	A - 29
受注者名	株式会社アイ・エス・エス	図 面 名 称	R階全体平面図(改修前)	縮 尺	
一級建築士大臣登録 第 339815 号	谷 研一郎	目 黒 区 資 産 経 営 部 施 設 管 理 課		A1 : 1/150 A3 : 1/300 【実施設計】	

 

■特記事項

関係者以外不許複製		工 事 名 称	旧目黒区めぐろ学校サポートセンター増築等工事	図面番号	A - 32
受注者名	株式会社アイ・エス・エス	図 面 名 称	3階全体平面図(改修後)	縮 尺	
一級建築士大臣登録 第 339815 号	谷 研一郎			A1 : 1/150 A3 : 1/300	
		目 黒 区 資 産 経 営 部 施 設 管 理 課		[実施設計]	

