

平面図（1）S=1：500


標準断面図 S=1：50

防草コンクリート（18-8-25）
標準厚 t=10cm

※3m間隔で縦目地を設置
目地部分に防草シートを設置

起点
No.25+3.0


令和8年度 外房地区自己搬入施設周辺道路法面工事
工事延長 L=560.0m
防草コンクリート t=100 A=2370.0㎡

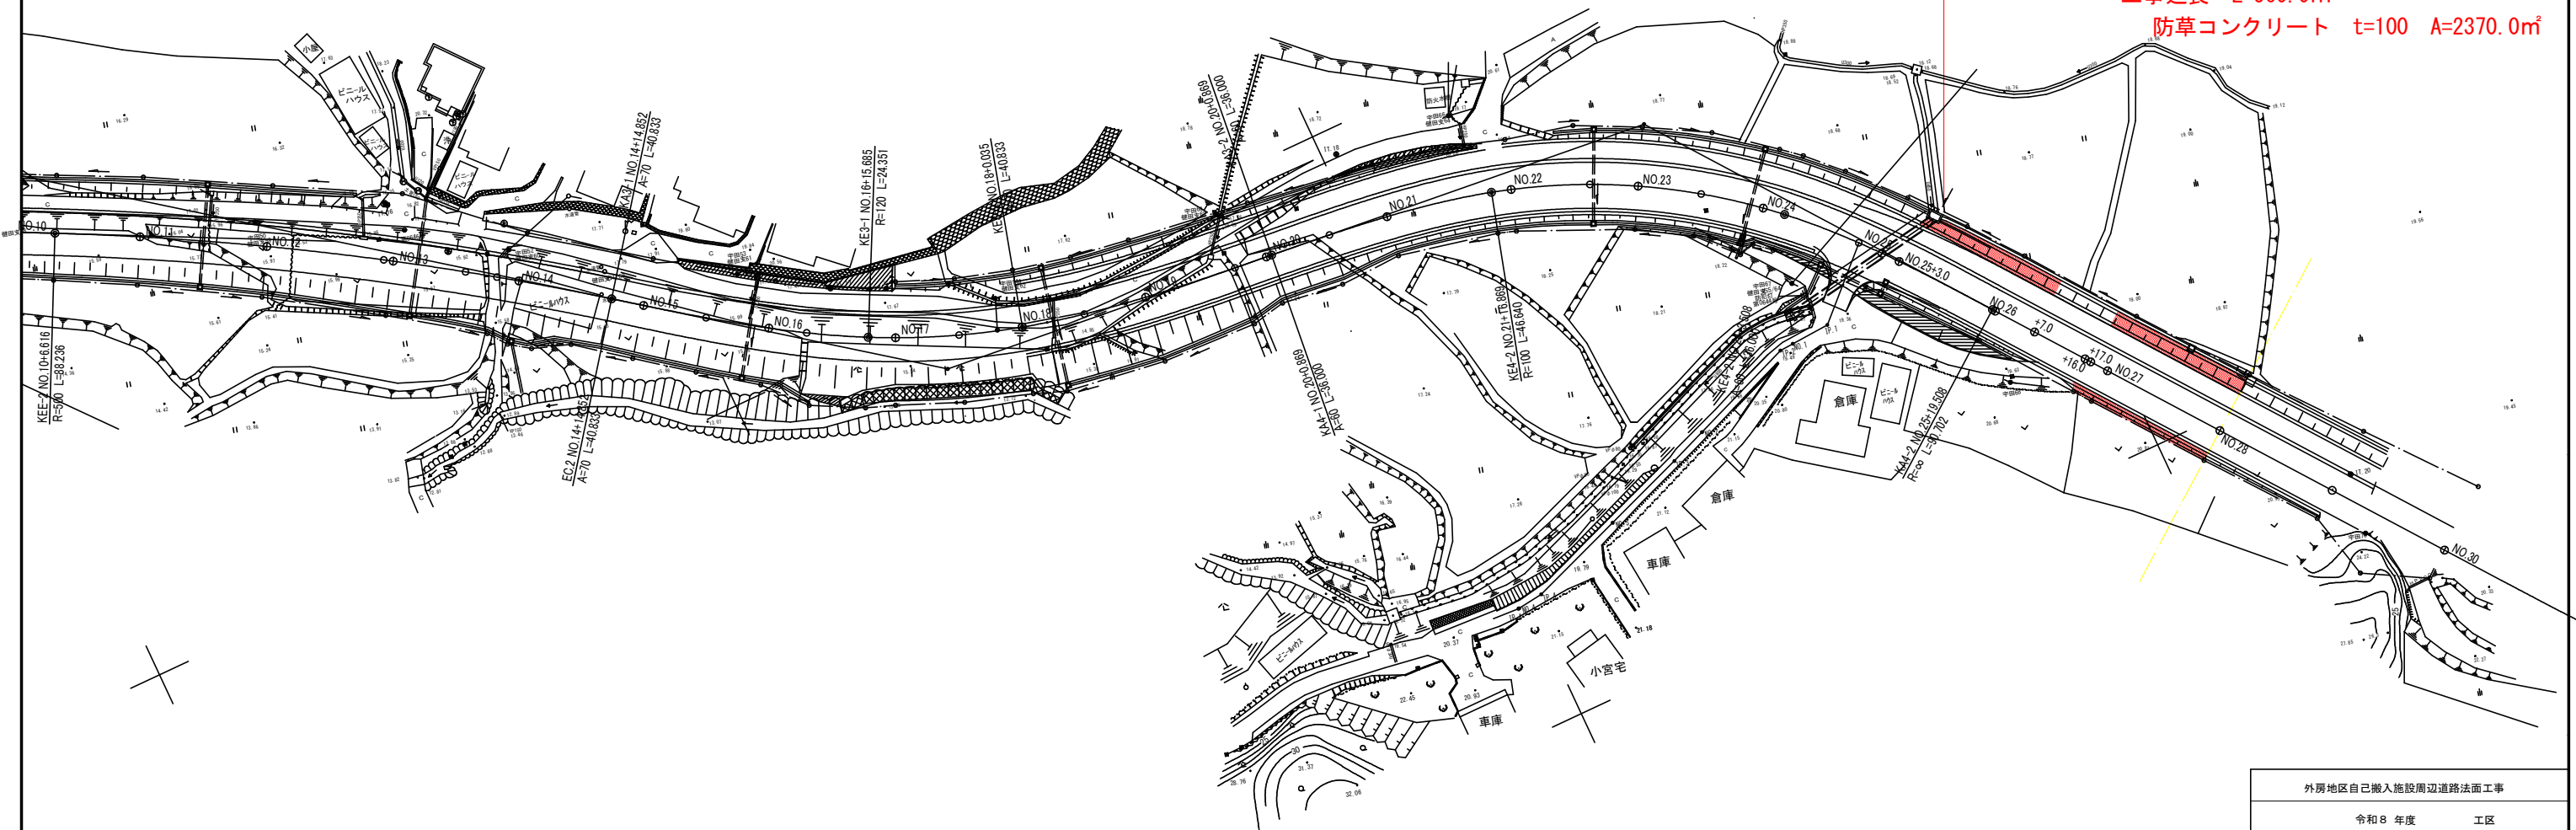

外房地区自己搬入施設周辺道路法面工事			
令和8 年度		工区	
路線名	市道 丸山8号線		
工事箇所	南房総市 千倉町宇田 地先		
図面種別	平面図（1）		
図面番号	全 7	案の内第 1	号
縮 尺	S=1:500	内容表示	
千葉県南房総市役所			
課 長		設計者氏名	


平面図（2）S=1：500

安房郡千倉町宇田

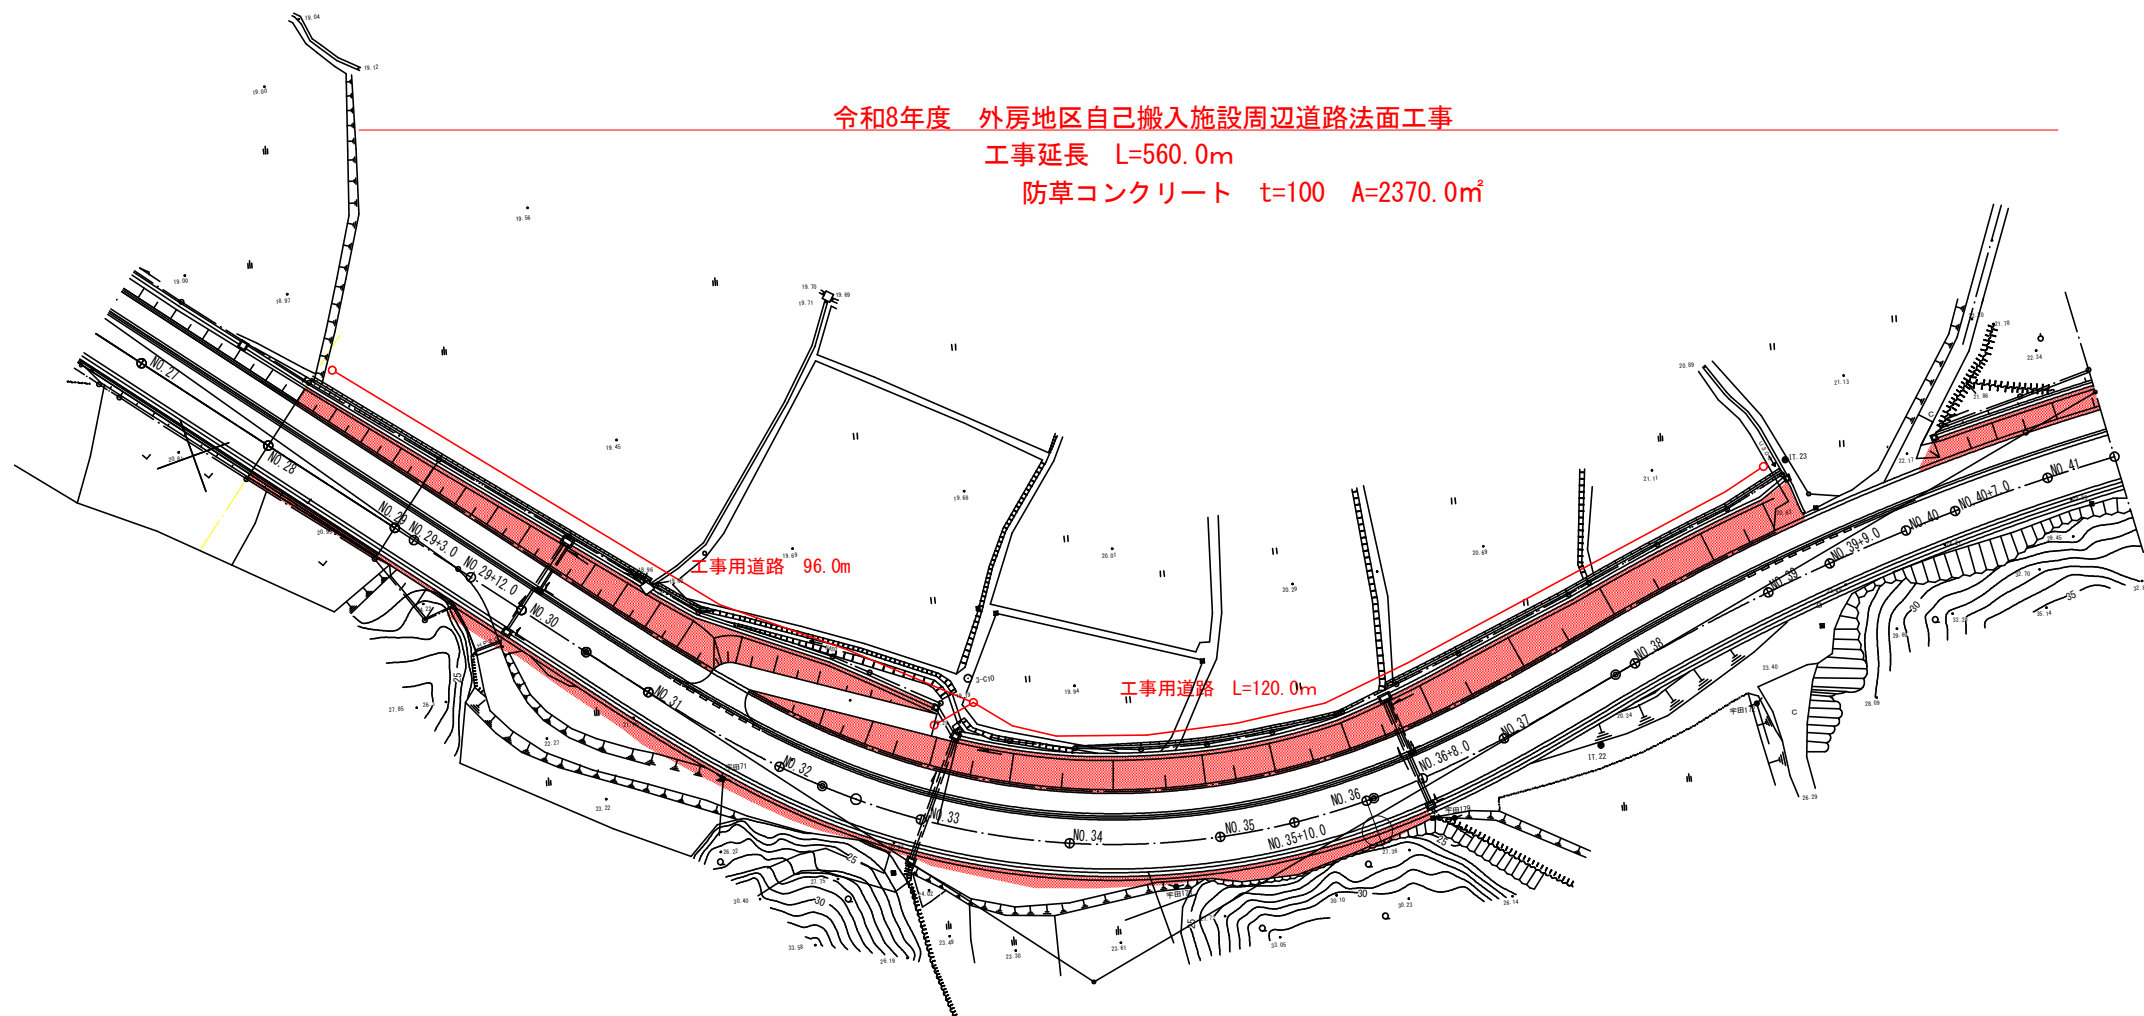

外房地区自己搬入施設周辺道路法面工事			
令和 8 年度		工区	
路線名	市道 丸山 8 号線		
工事箇所	南房総市 千倉町宇田 地先		
図面種別	平面図（2）		
図面番号	全 7	案の内第 2	号
縮 尺	S=1:500	内容表示	
千葉県南房総市役所			
課 長		設計者氏名	

平面図（3） S=1 : 500

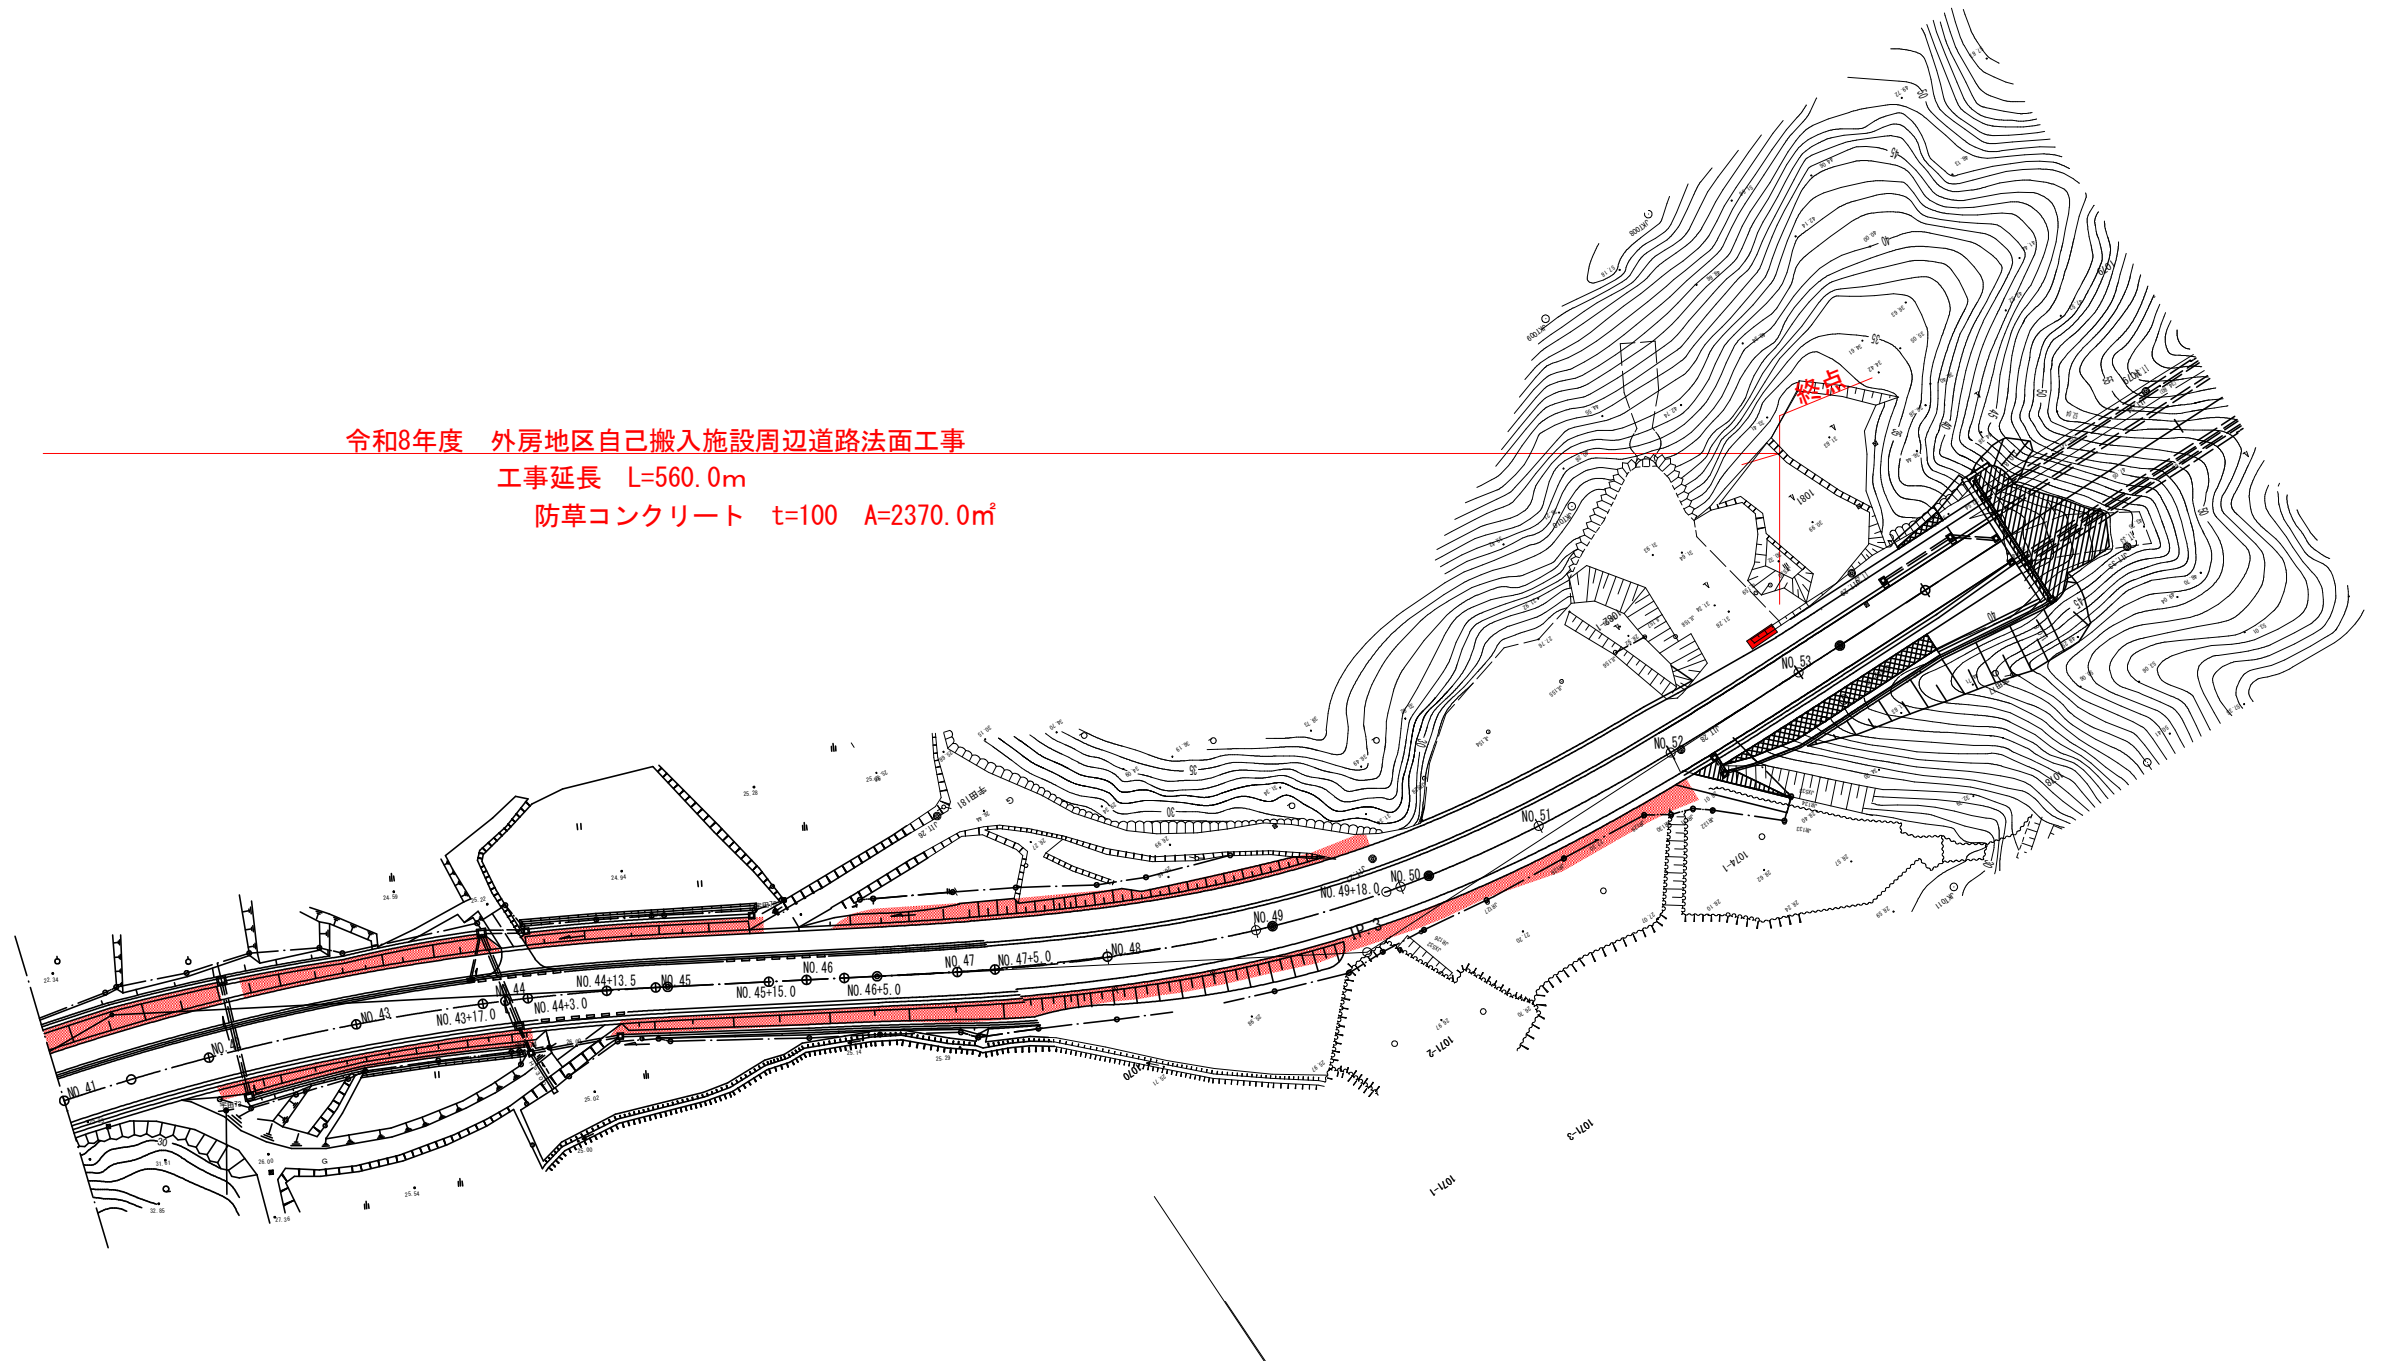


外房地区自己搬入施設周辺道路路面工事			
令和8 年度		工 区	
路線名	市道 丸山8号線		
工事箇所	南房総市 千倉町宇田 地先		
図面種別	平面図（3）		
図面番号	全 7	葉の内第 3	号
縮 尺	S=1:500	内容表示	
千葉県南房総市役所			
課 長		設計者氏名	

横断図（１） S=1：100


NO. 26+00
GH=18.86
FH=19.905

切 土		オープンカット	床 掘	法 面 工		張 芝 工	左	右
盛 土	路 体	m ²	m ²			筋 芝 工	m	m
	路 床	m ²				筋 芝 工	m	m
	土 羽 土	m ²				防 草 Co	3.0 m	m
	埋 戻 土	m ²						

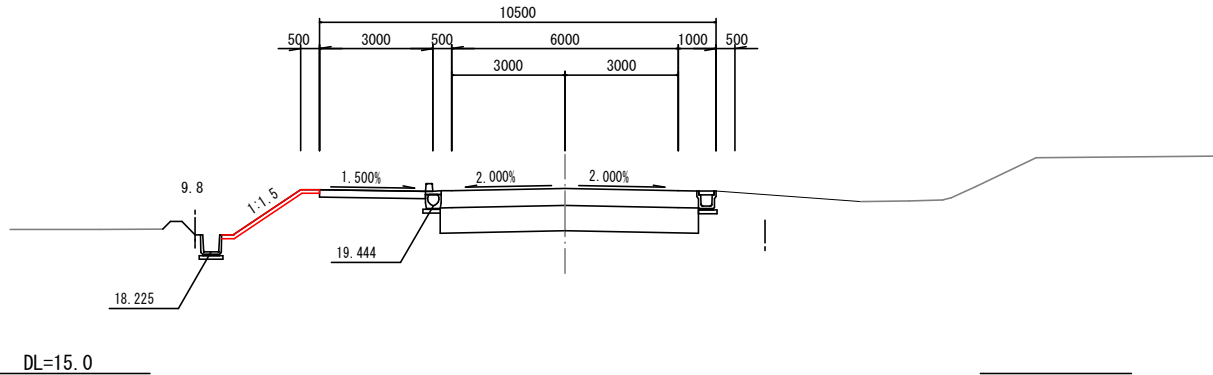


切 土		オープンカット	床 掘	法 面 工		張 芝 工	左	右
盛 土	路 体	m ²	m ²			筋 芝 工	m	m
	路 床	m ²				筋 芝 工	m	m
	土 羽 土	m ²				防 草 Co	2.6 m	m
	埋 戻 土	m ²						

NO. 25+00
GH=18.73
FH=19.725

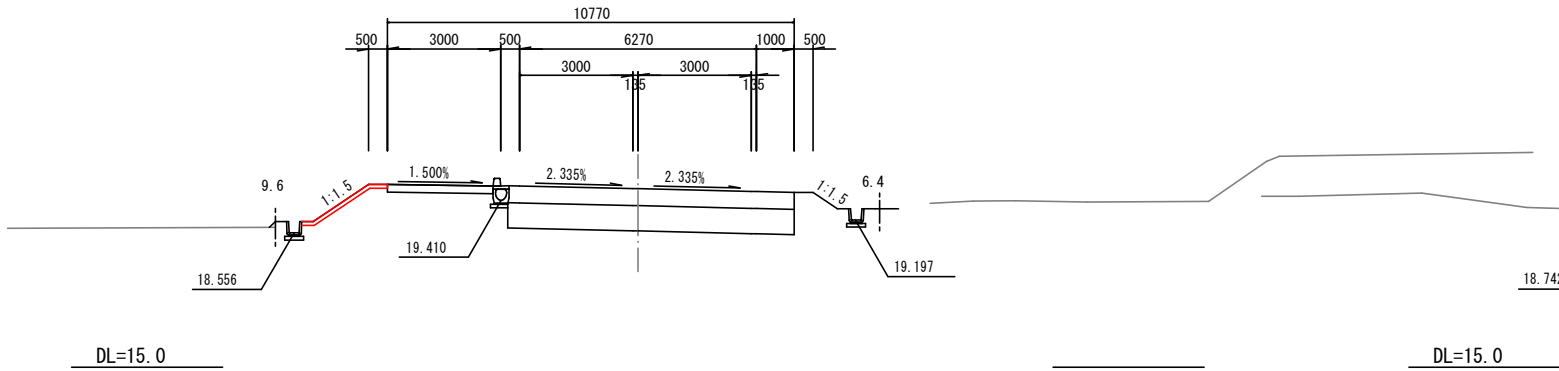


切 土		オープンカット	床 掘	法 面 工		張 芝 工	左	右
盛 土	路 体	m ²	m ²			筋 芝 工	m	m
	路 床	m ²				筋 芝 工	m	m
	土 羽 土	m ²				防 草 Co		
	埋 戻 土	m ²						

NO. 24+00
GH=18.70
FH=19.545

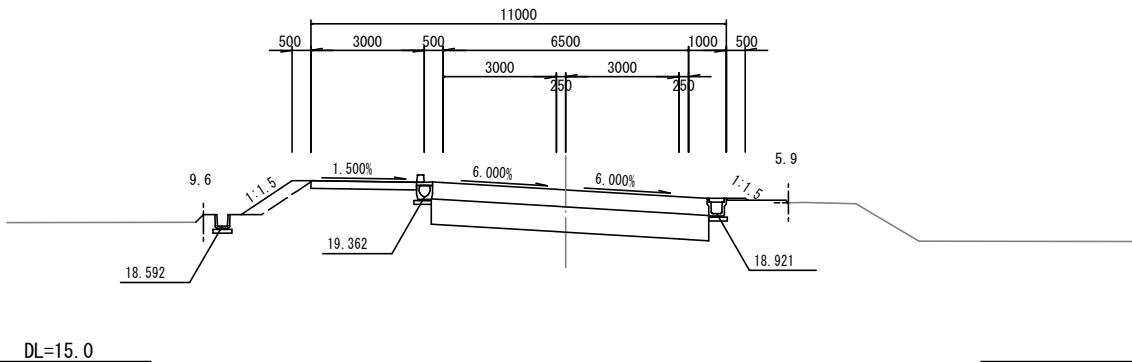


NO. 28+00
GH=20.55
FH=20.365

切 土		オープンカット	床 掘	法 面 工		張 芝 工	左	右
盛 土	路 体	m ²	m ²			筋 芝 工	m	m
	路 床	m ²				筋 芝 工	3.0 m	1.2 m
	土 羽 土	m ²				防 草 Co		
	埋 戻 土	m ²						

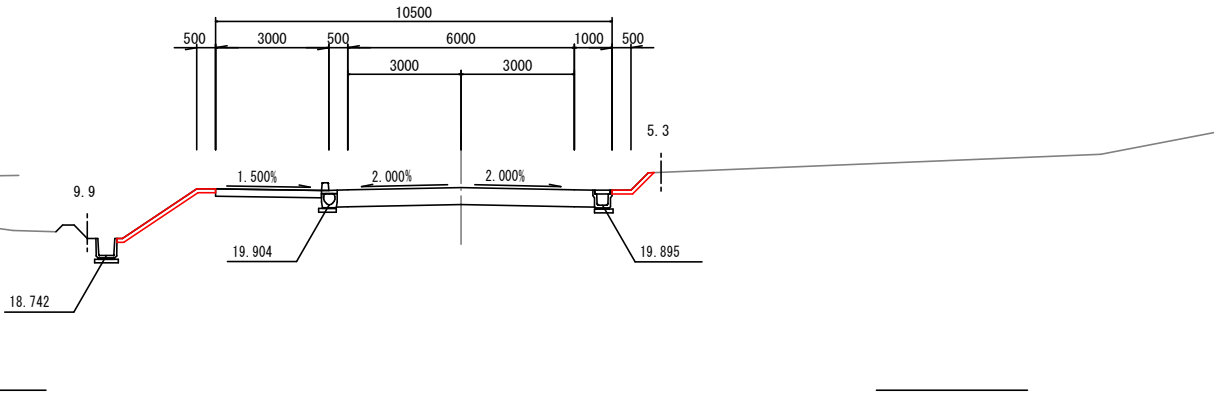


切 土		オープンカット	床 掘	法 面 工		張 芝 工	左	右
盛 土	路 体	m ²	m ²			筋 芝 工	m	m
	路 床	m ²				筋 芝 工	2.8 m	1.3 m
	土 羽 土	m ²				防 草 Co		
	埋 戻 土	m ²						

NO. 27+00
GH=19.88
FH=20.085

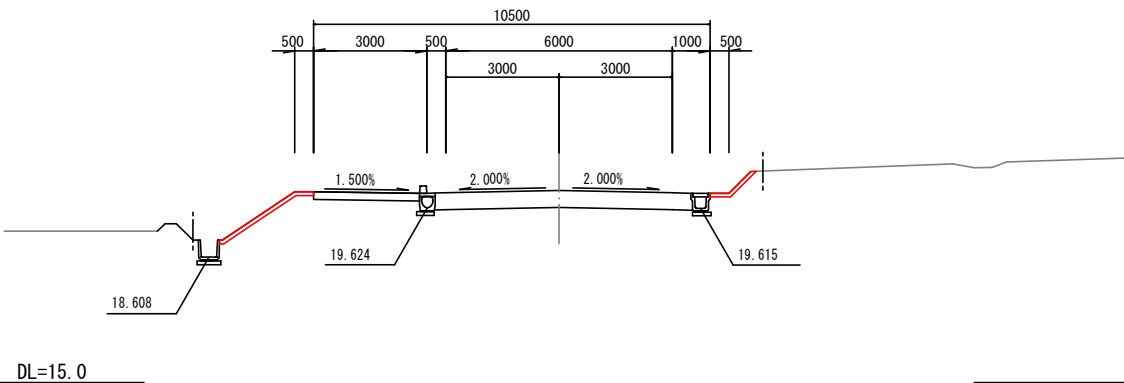

外房地区自己搬入施設周辺道路法面工事			
令和 8 年度		工区	
路線名	市道 丸山 8 号線		
工事箇所	南房総市 千倉町宇田 地先		
図面種別	横断図（１）		
図面番号	全 7 葉の内第 4 号		
縮 尺	S=1:100	内容表示	
千葉県南房総市役所			
課 長		設計者氏名	

横断図 (2) S=1 : 100

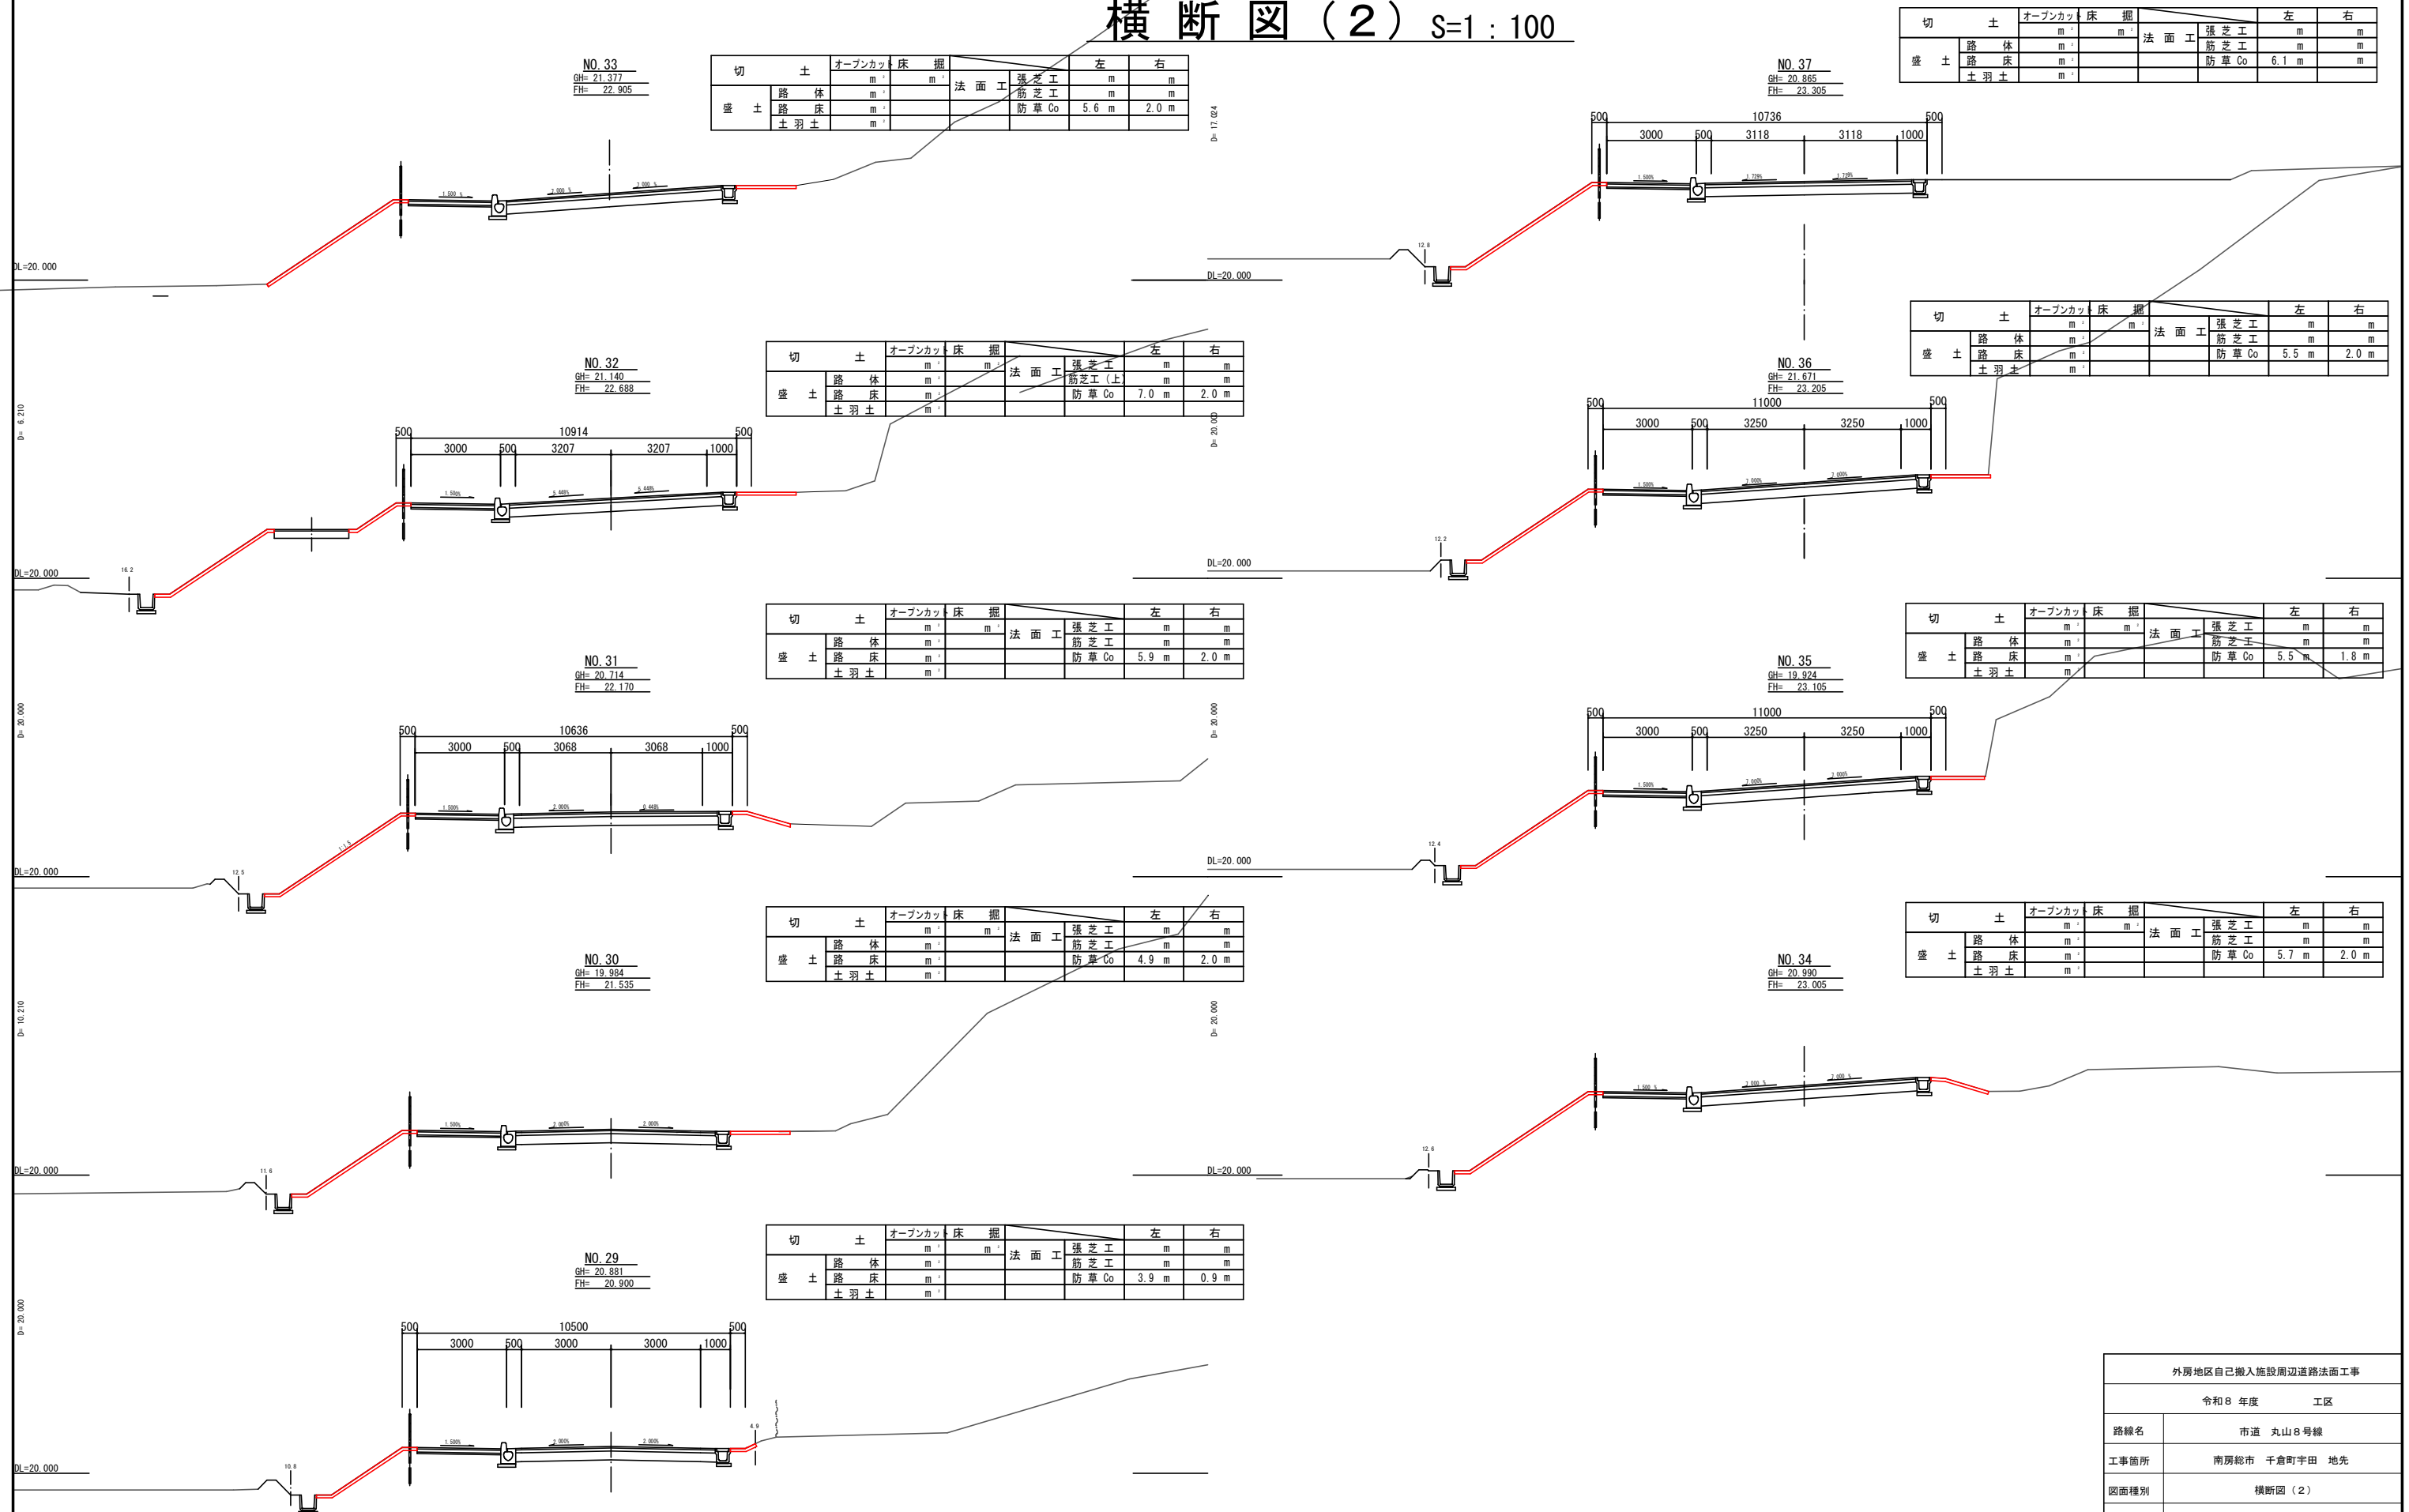

切 土		オープンカット	床 掘			左	右
		m'	m'	法 面 工	張 芝 工	m	m
盛 土	路 体	m'			筋 芝 工	m	m
	路 床	m'			防 草 Co	6.1 m	m
	土 羽 土	m'					

切 土		オープンカット	床 掘			左	右
		m ²	m ²	法 面 工	張 芝 工	m	m
盛 土	路 体	m ²			防 芝 工	m	m
	路 床	m ²			防 草 Co	5.6 m	2.0 m
	土 羽 土	m ²					

切 土		オープンカット	床 掘			左	右
		m'	m'	法 面 工	張 芝 工	m	m
盛 土	路 体	m'			筋 芝 工	m	m
	路 床	m'			防 草 Co	5.5 m	2.0 m
	土 羽 土	m'					

切 土		オープンカット	床 掘			左	右
盛 土	路 体	m ³	m ³	法 面 工	張 芝 工	m	m
	路 床	m ³			防 芝 工 (上)		m
	土 羽 土	m ³			防 草 Co	7.0 m	2.0 m

切 土		オープンカット	床 掘			左	右
		m ²	m ²	法 面 工	張 芝 工	m	m
盛 土	路 休	m ²			防 芝 工	m	m
	路 床	m ²			防 草 Co	5.5 m	1.8 m
	土 羽 土	m ²					

切 土		オープンカット	床 掘			左	右
		m ²	m ²	法 面 工	張 芝 工	m	m
盛 土	路 体	m ³			防 芝 工	m	m
	路 床	m ³			防 草 Co	5.9 m	2.0 m
	土 羽 土	m ³					


切 土		オープンカット	床 掘			左	右
		m ²	m ²	法 面 工	張 芝 工	m	m
盛 土	路 体	m ²			筋 芝 工	m	m
	路 床	m ²			防 草 Co	5.7 m	2.0 m
	土 羽 土	m ²					

切 土		オープンカット	床 掘			左	右
		m ³	m ³	法 面 工	張 芝 工	m	m
盛 土	路 体	m ³			防 芝 工	m	m
	路 床	m ³			防 草 Co	4.9 m	2.0 m
	土 羽 土	m ³					

切 土		オープンカット	床 掘			左	右
		m ²	m ²	法 面 工	張 芝 工	m	m
盛 土	路 体	m ³			防 芝 工	m	m
	路 床	m ³			防 草 Co	3.9 m	0.9 m
	土 羽 土	m ³					


外房地区自己搬入施設周辺道路法面工事			
令和 8 年度		工区	
路線名	市道 丸山 8 号線		
工事箇所	南房総市 千倉町字田 地先		
図面種別	横断面図（2）		
図面番号	全 7	葉の内第 5	号
縮 尺	S=1:100	内容表示	
千葉県南房総市役所			
課 長		設計者氏名	

横断図 (3) S=1 : 100

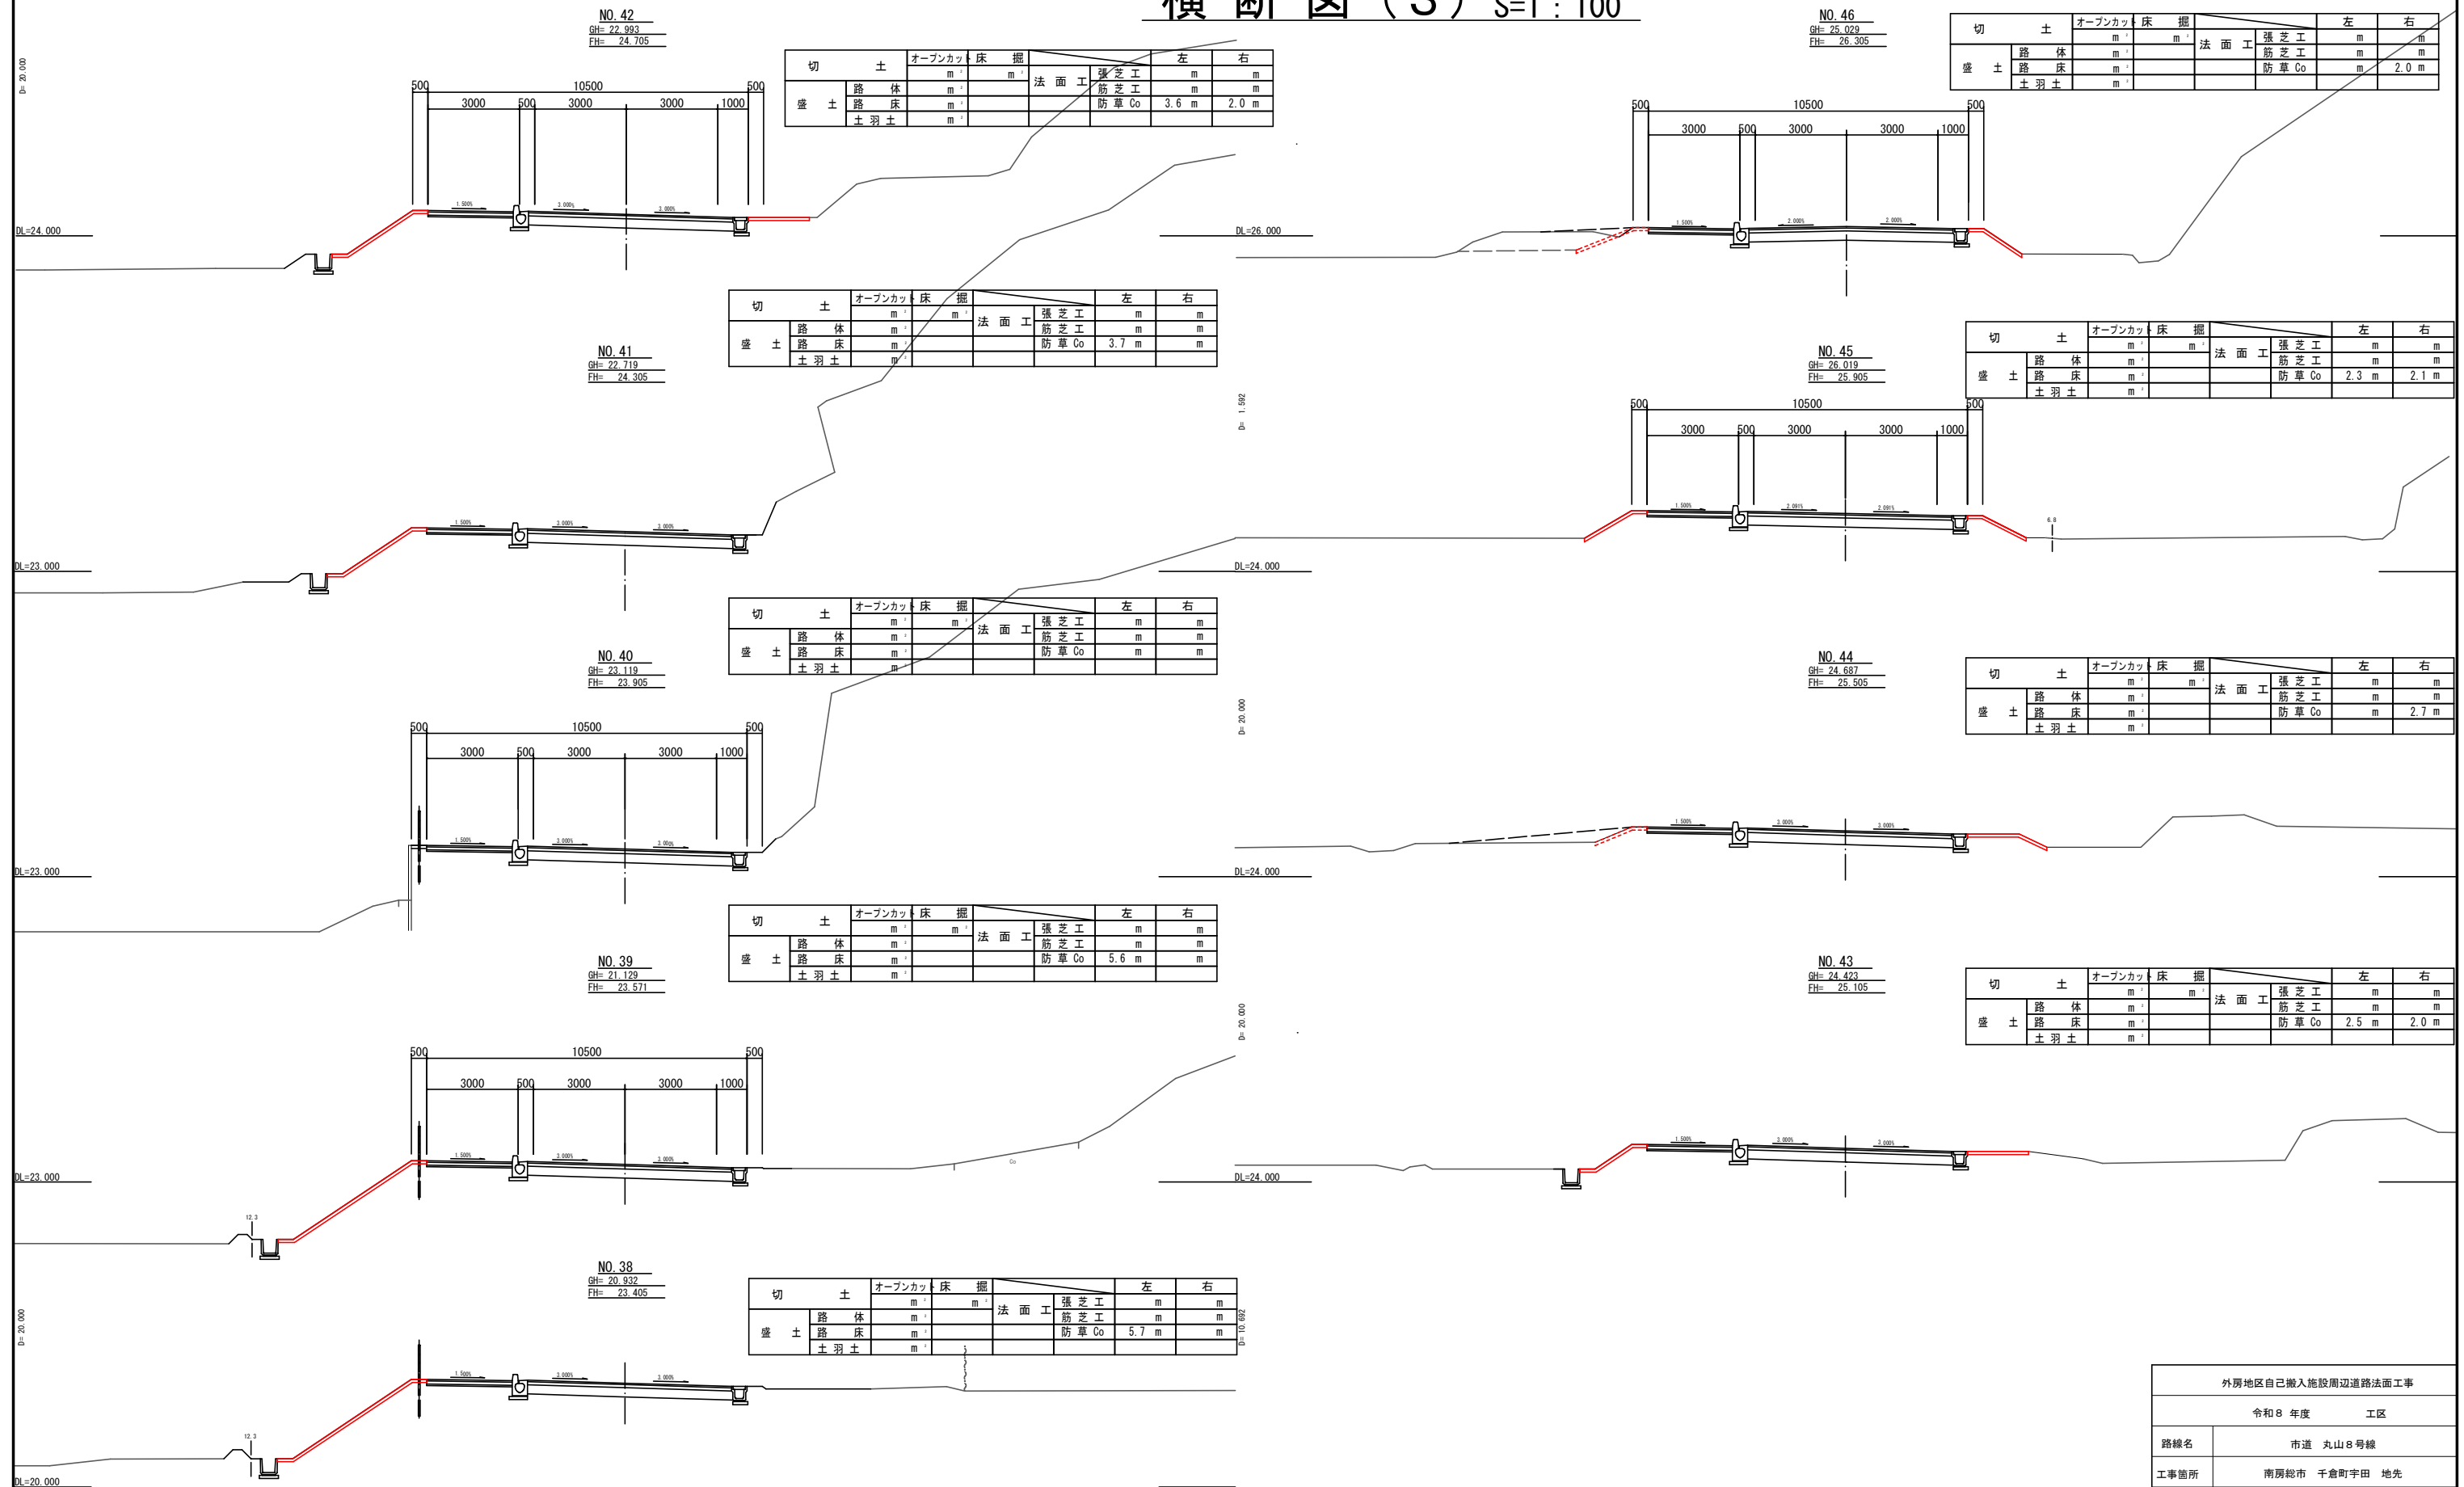

外房地区自己搬入施設周辺道路路面工事			
令和 8 年度		工区	
路線名	市道 丸山 8 号線		
工事箇所	南房総市 千倉町字田 地先		
図面種別	横断面図（3）		
図面番号	全 7	葉の内第 6	号
縮 尺	S=1:100	内容表示	
千葉県南房総市役所			
課 長		設計者氏名	

横断図 (4) S=1 : 100

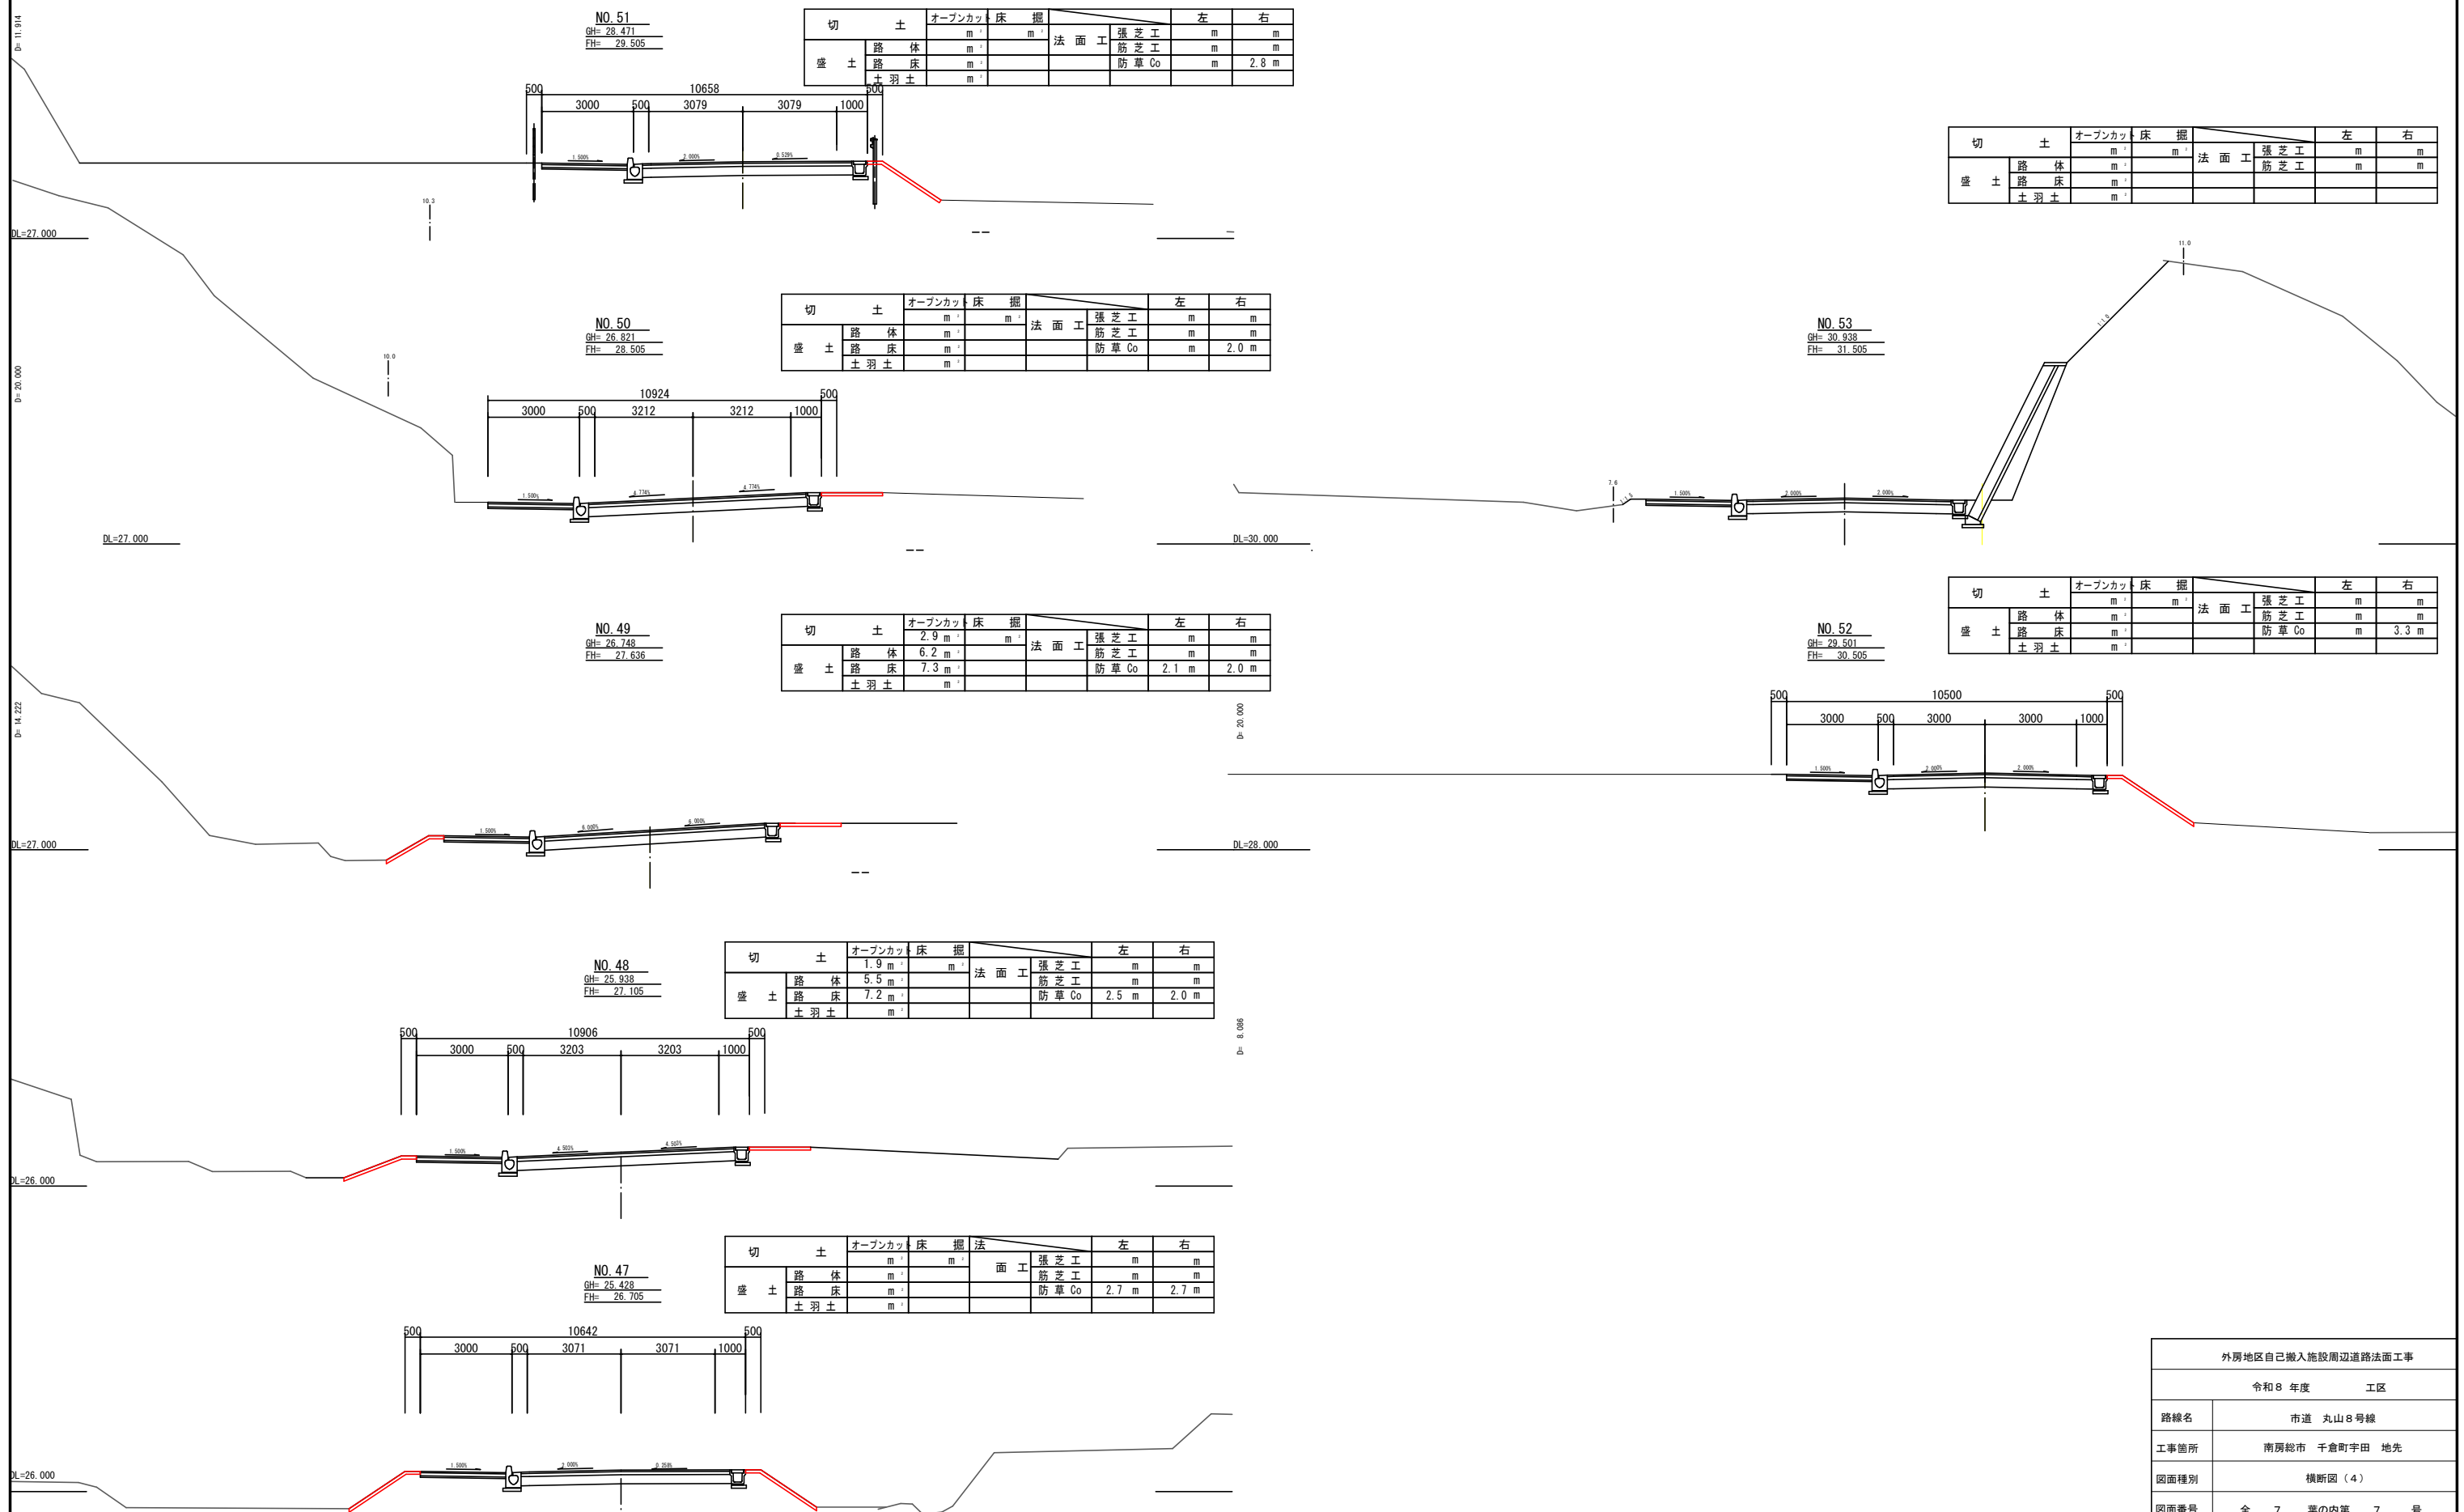

外房地区自己搬入施設周辺道路路面工事			
令和 8 年度		工区	
路線名	市道 丸山 8 号線		
工事箇所	南房総市 千倉町字田 地先		
図面種別	横断面図（4）		
図面番号	全 7	葉の内第 7	号
縮 尺	S=1:100	内容表示	
千葉県南房総市役所			
課 長		設計者氏名	