




案内図 S=1:2500

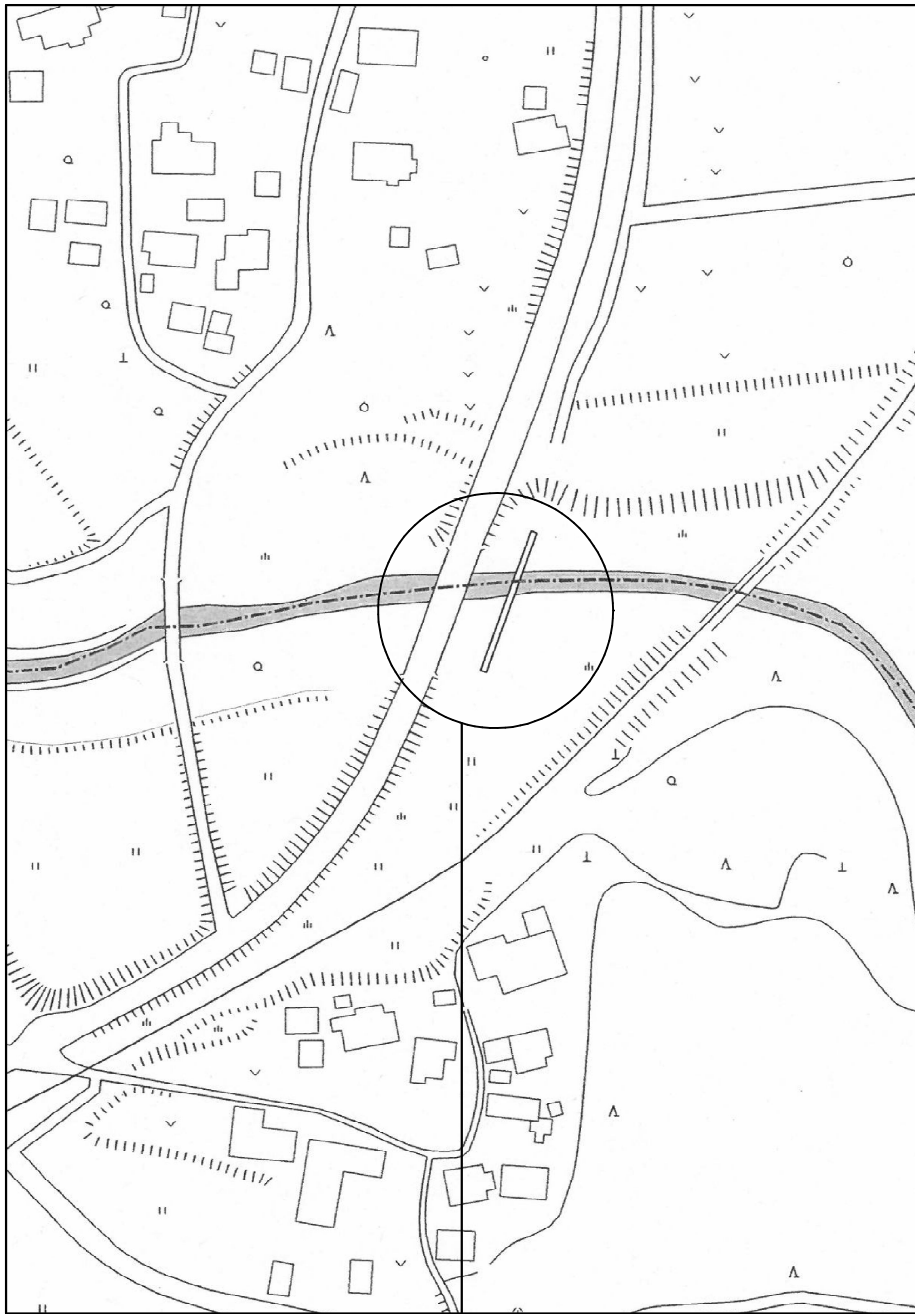


工事ヶ所
市原市池和田 7 9 0 番地先
平蔵川水管橋

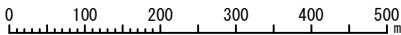

平面図 S=1:2500

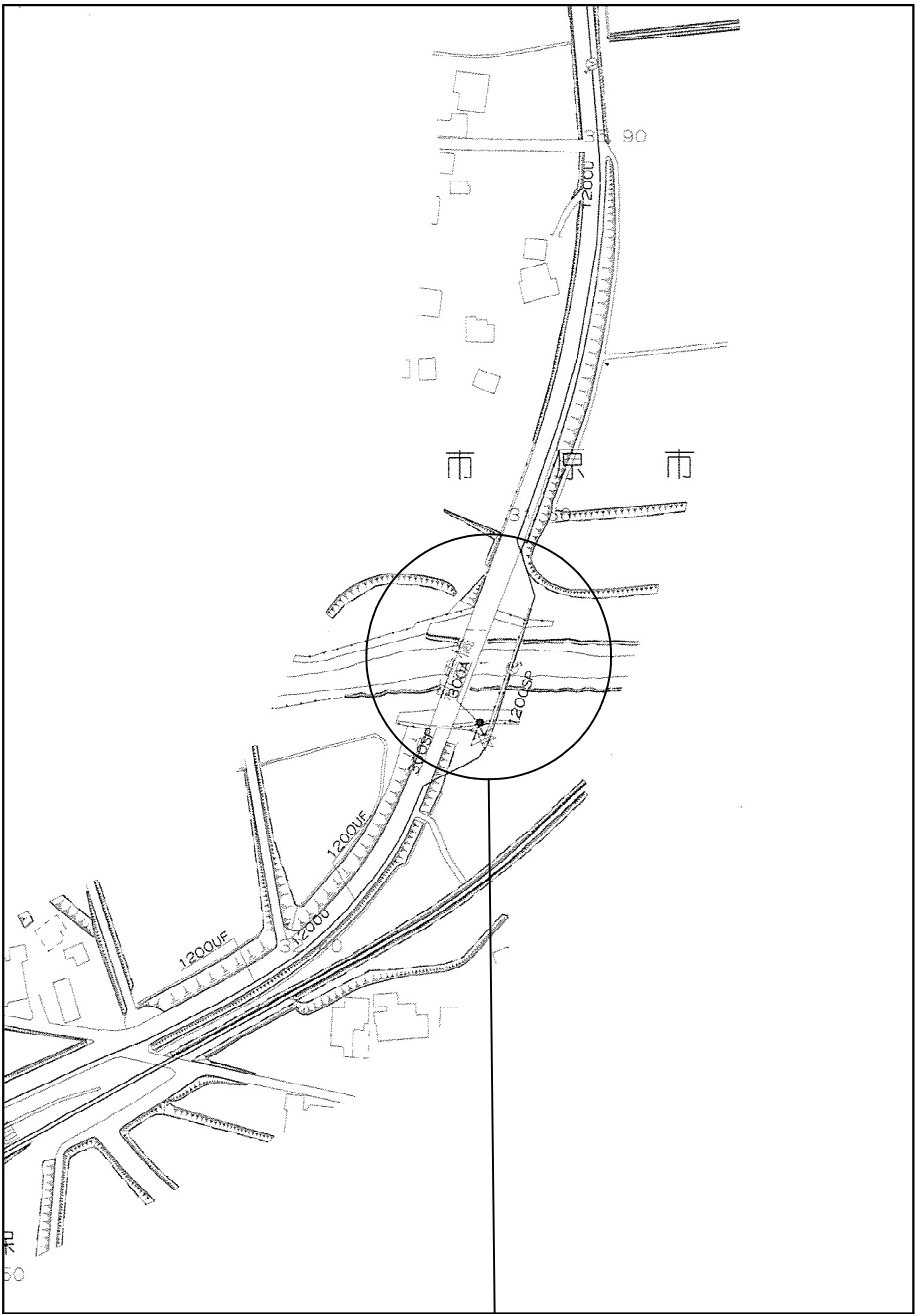

工事ヶ所
市原市池和田 7 9 0 番地先
平蔵川水管橋

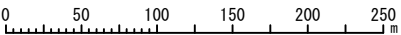

図面目次


図面枚数	図面名称
4 葉中 1	案内図・平面図
4 葉中 2	平蔵川水管橋一般図
4 葉中 3	水管橋塗替塗装図
4 葉中 4	水管橋補修図

工 事 名 称	平蔵川水管橋塗装工事					
図 面 名 称	案内図・平面図					
図 面 枚 数	4 葉 中 1		縮 尺		1:2500	
完 成	年 月 日		工事番号		施淨修 8 第 1 7 号	
区 画 記 号	福淨－ 6		千葉県企業局			
整理番号			施 工 業 者			
所 長	次 長	課 長	設 計	製 図		
所 長	次 長	課 長	監 督	製 図		


平蔵川水管橋一般図

平面図 S=1/100


新雷橋

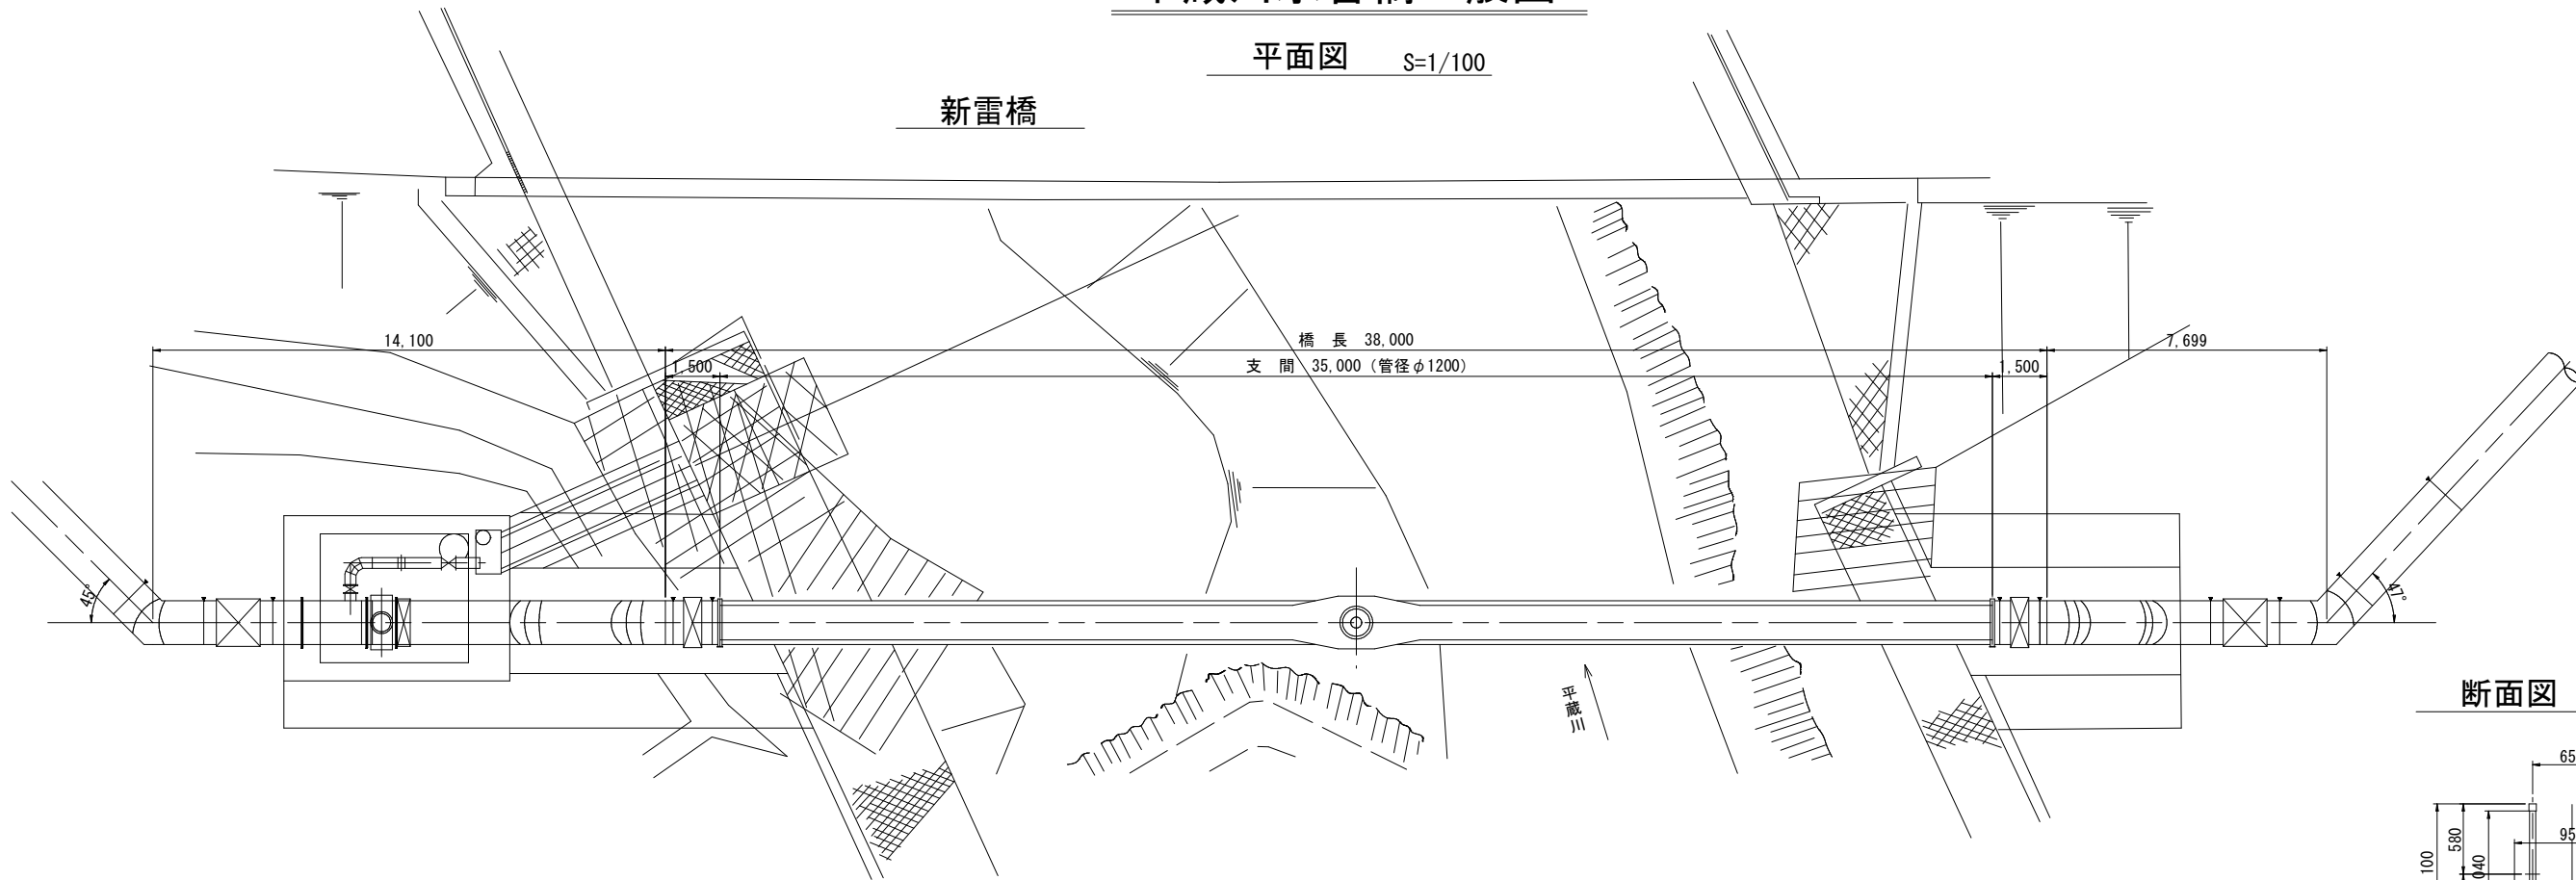

断面図 S=1/30

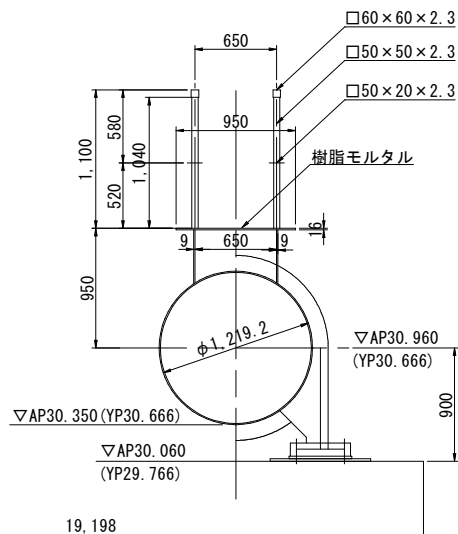

縦断面図 S=1/100

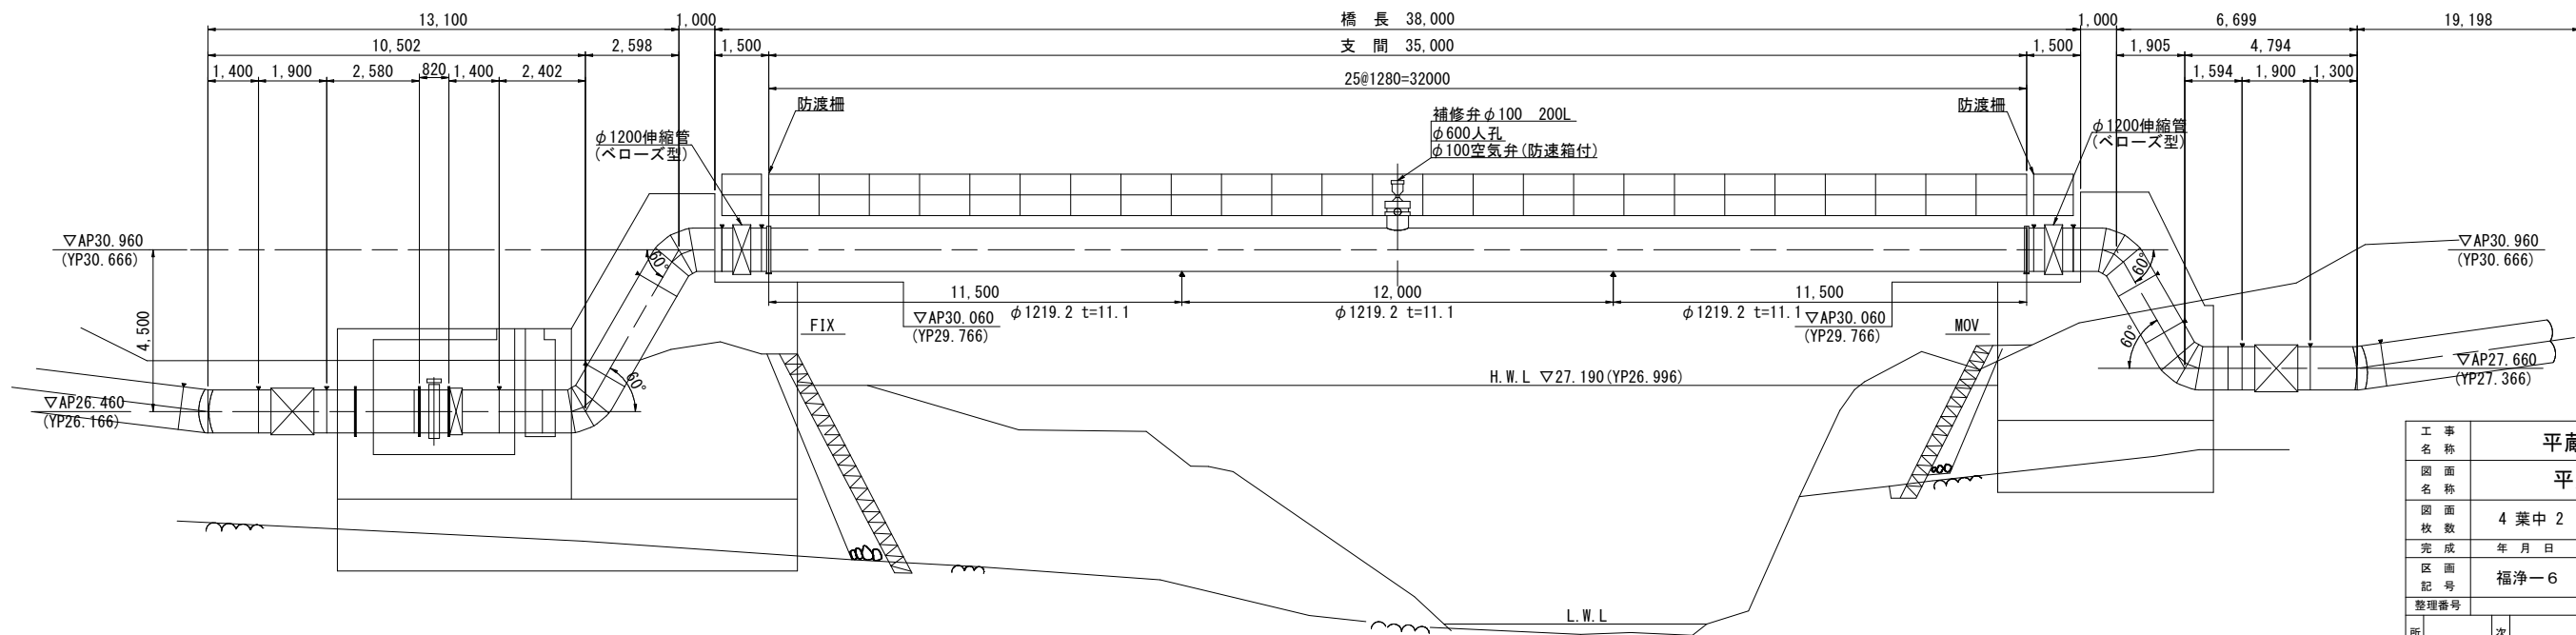


工 事 名	平蔵川水管橋塗装工事				
図 名	平蔵川水管橋一般図				
図 面 枚 数	4 葉 中 2		縮 尺	図 示	
完 成	年 月 日		工事番号	施 修 8 第 1 7 号	
区 面 記 号	福 浄 - 6		千 葉 県 企 業 局		
整理番号			施 工 業 者		
所 長	次 長		課 長	設 計	製 図
所 長	次 長		課 長	監 督	製 図


水管橋塗替塗装図

平面図 S=1/100


新雷橋

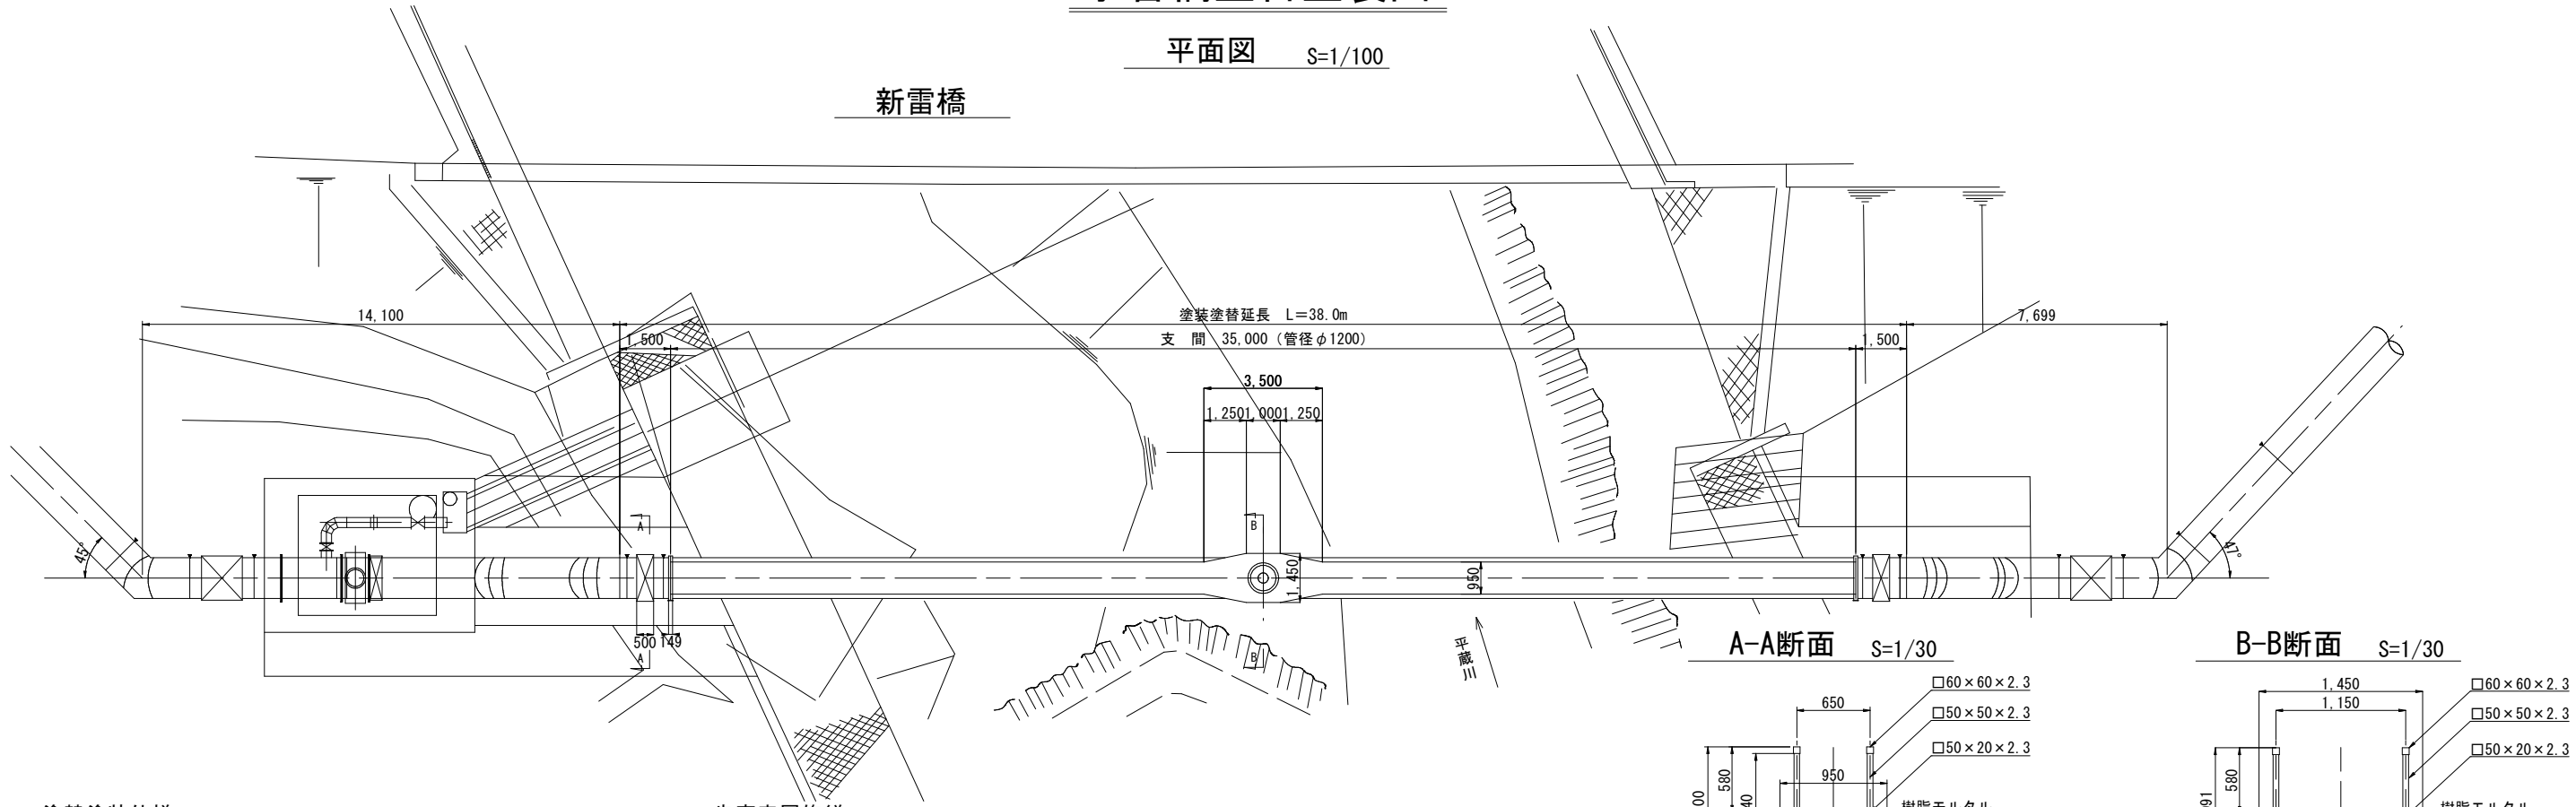

A-A断面 S=1/30

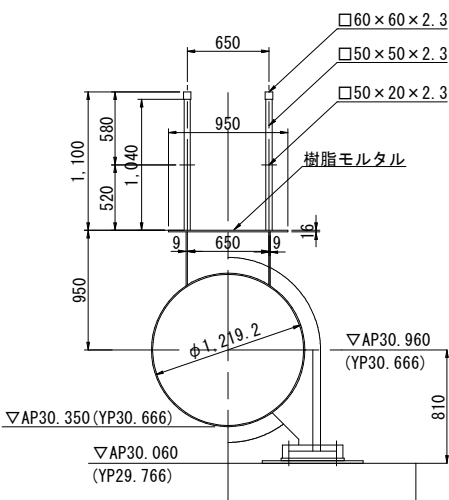

B-B断面 S=1/30

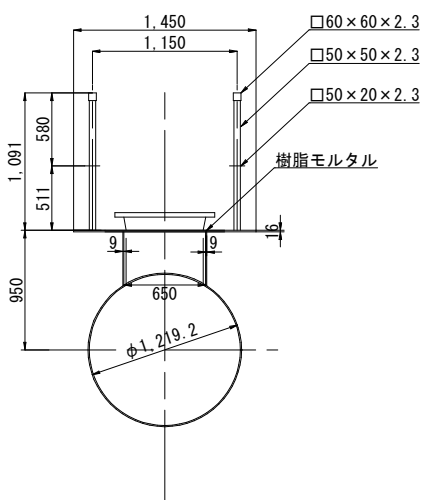


塗替塗装仕様

塗装対象	塗装	塗り回数	塗料	標準使用量 (g/m ² /回)	目標膜厚 (μm)
管体	素地調整工	2種ケレン (塗膜剥離剤使用)			
歩廊	下塗り(1)	1	弱溶剤形変性エポキシ樹脂塗料	240	60
伸縮管	下塗り(2)	1	弱溶剤形変性エポキシ樹脂塗料	240	60
リングサート	中塗り	1	弱溶剤形ふっ素樹脂塗料	160	30
空気弁	上塗り	1	弱溶剤形ふっ素樹脂塗料	130	25
防波扉					
塗装面積		217.64 m ²			

歩廊表層修繕工

塗装対象	塗装	塗り回数	塗料
歩廊上部	表層撤去工		既設エポキシ樹脂モルタル (層厚8mm)
	素地調整工		2種ケレン
	表層工		樹脂モルタル (層厚8mm)
対象面積		36.79 m ²	

縦断面図 S=1/100

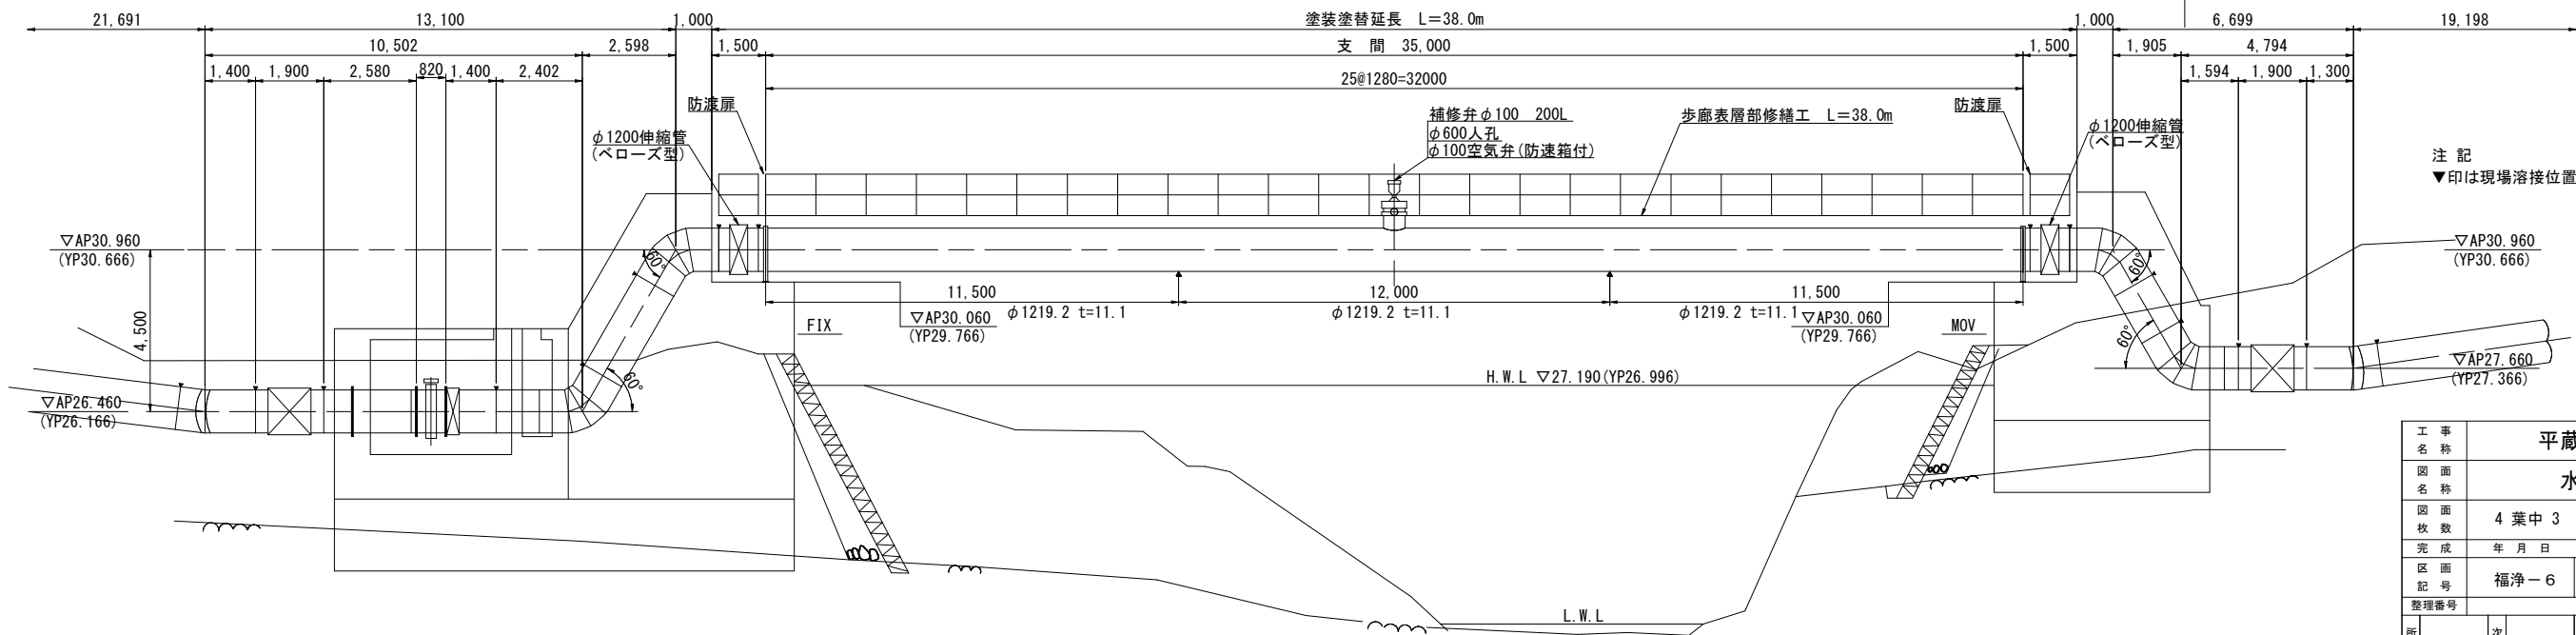


注記
▼印は現場溶接位置を示す。

工 事 名	平蔵川水管橋塗装工事				
図 面 名	水管橋塗替塗装図				
図 面 数	4 葉 中 3		縮 尺	図 示	
完 成	年 月 日		工事番号	施修修第17号	
区 画 記 号	福浄一6		千葉県企業局		
整理番号			施工業者		
所 長	次 長	課 長	設 計	製 図	
所 長	次 長	課 長	監 督	製 図	


水管橋補修図

防渡柵詳細図 S=1/10

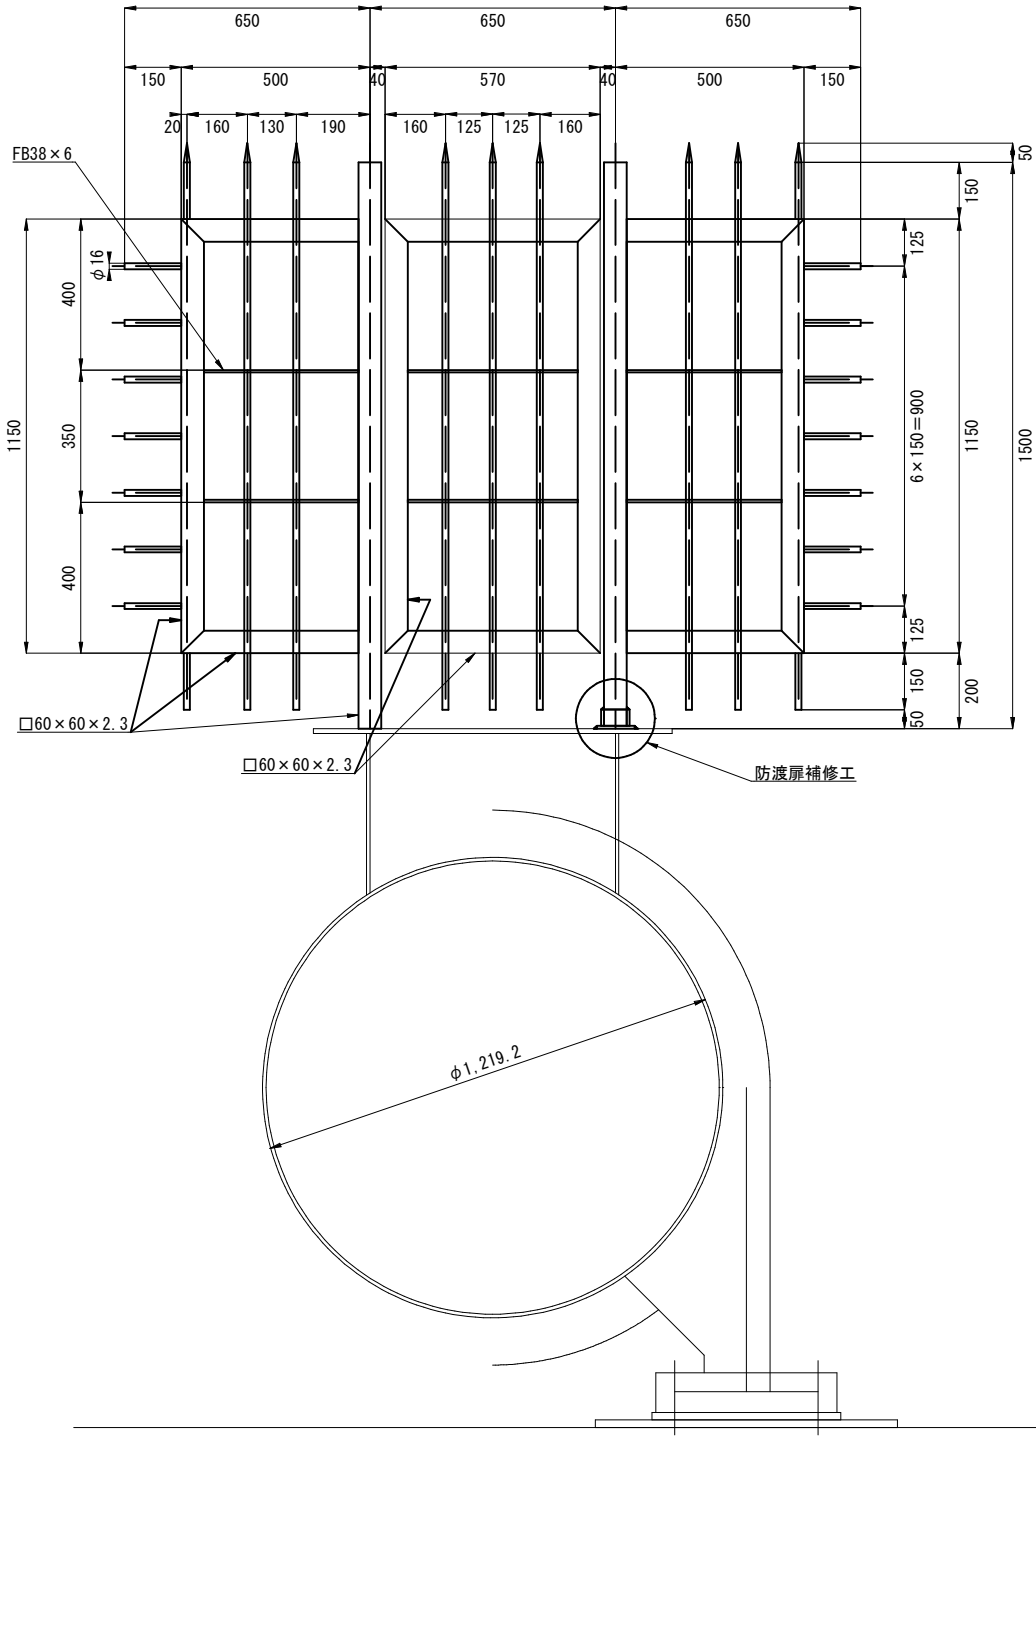

溶接箇所参考図 S=1/5

※溶接長さについては現場に合わせて作業者に一任

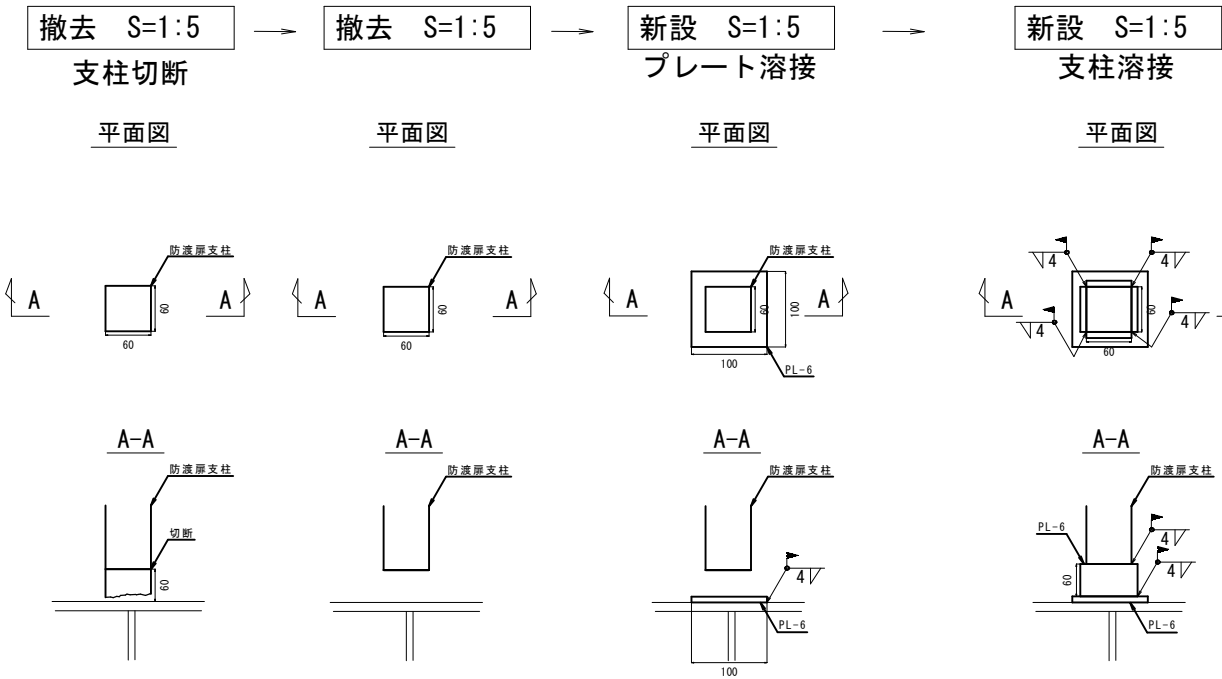

材料表(撤去)				
材料	寸法 (mm)	材質	長さ (mm)	数量 (個)
鋼管	□60x60x2.3	STKR41	60	1


材料表(新設)				
材料	寸法 (mm)	材質	長さ (mm)	数量 (個)
PL	100x100x6 (正方形)	SS400	-	1
PL	60x60x6 (正方形)	SS400	-	4

工 事 名 称	平蔵川水管橋塗装工事				
図 面 名 称	水管橋補修図				
図 面 枚 数	4 葉 中 4	縮 尺	図 示		
完 成	年 月 日	工事番号	施修修 8 第 17 号		
区 画 記 号	福浄 - 6	千葉県企業局			
整理番号			施 工 業 者		
所長	次長		課長	設計	製図
所長	次長		課長	監督	製図


吊り足場構造図

平面図 S=1/100


新雷橋

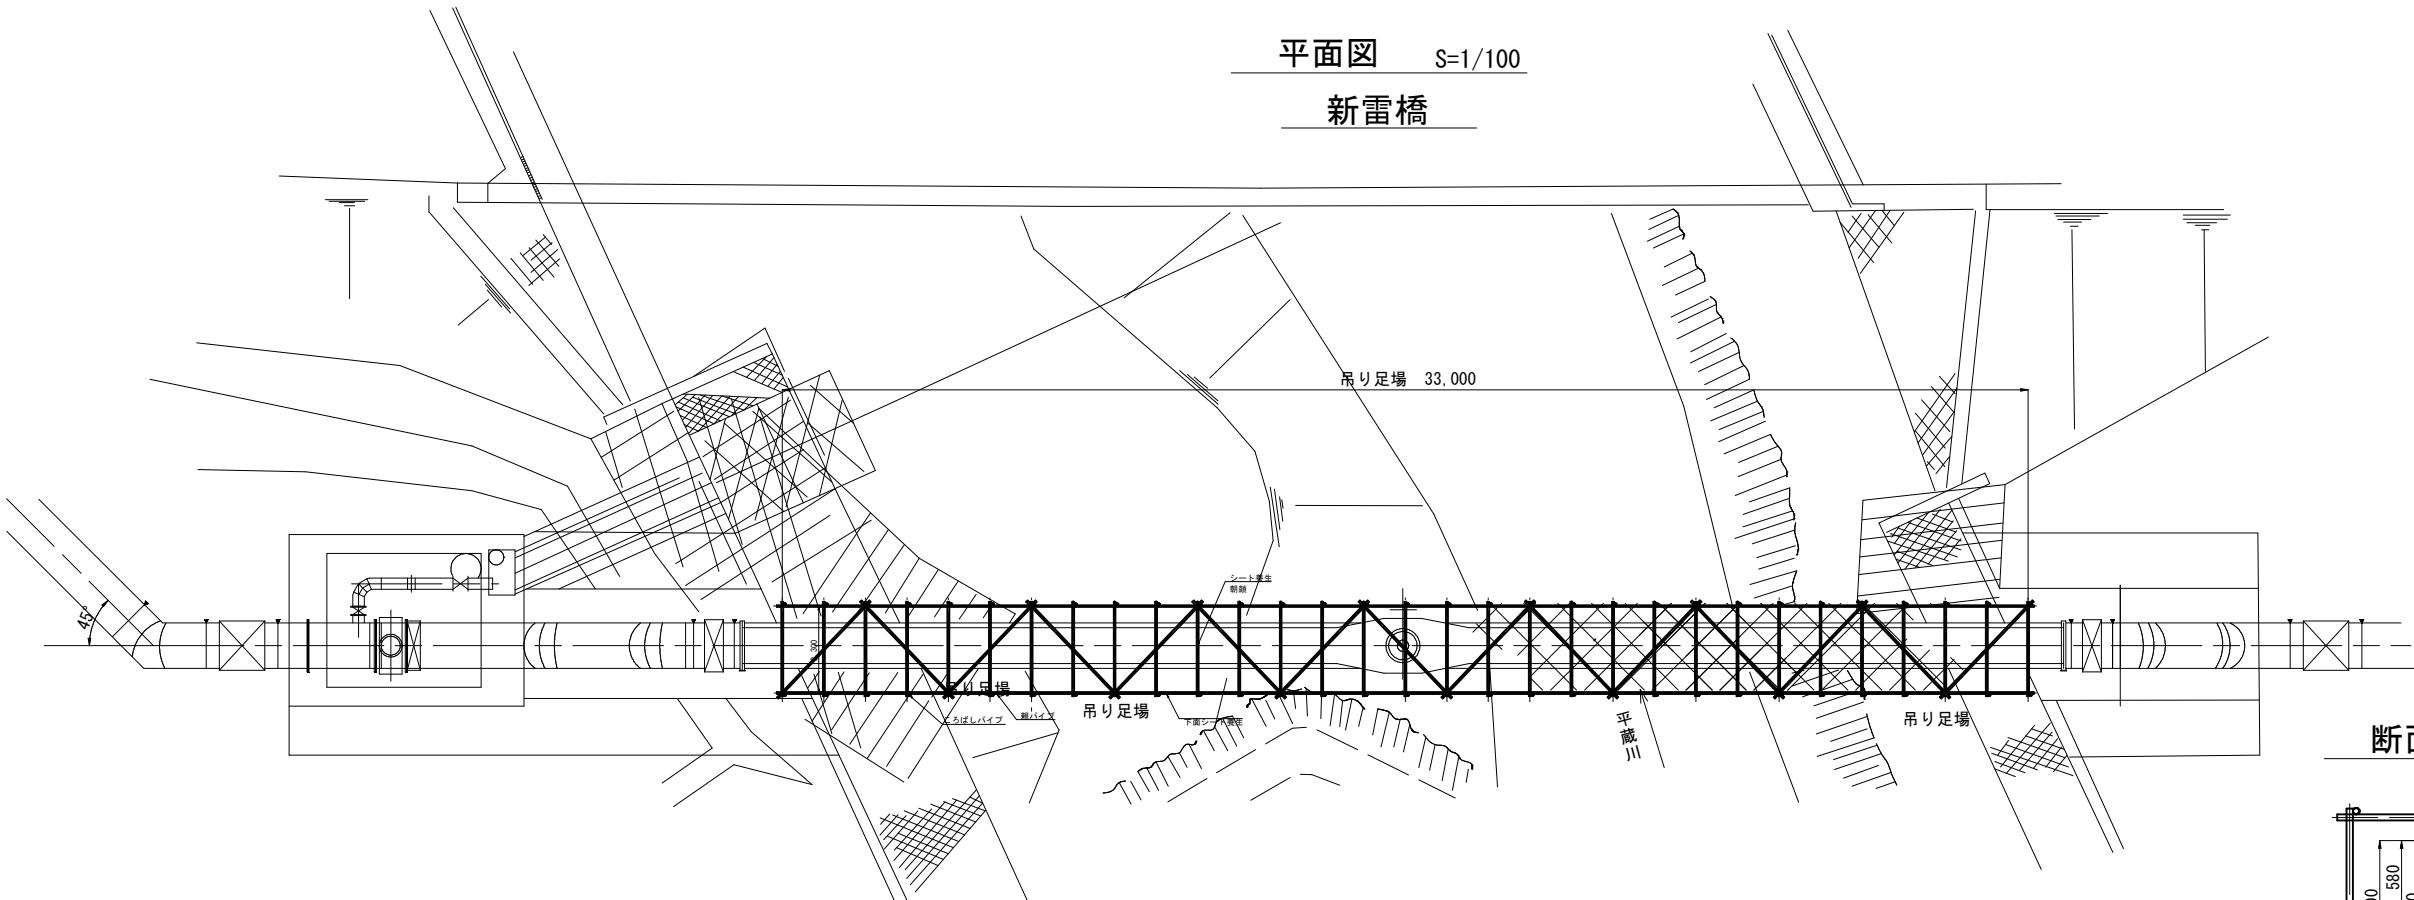

縦断面図 S=1/100

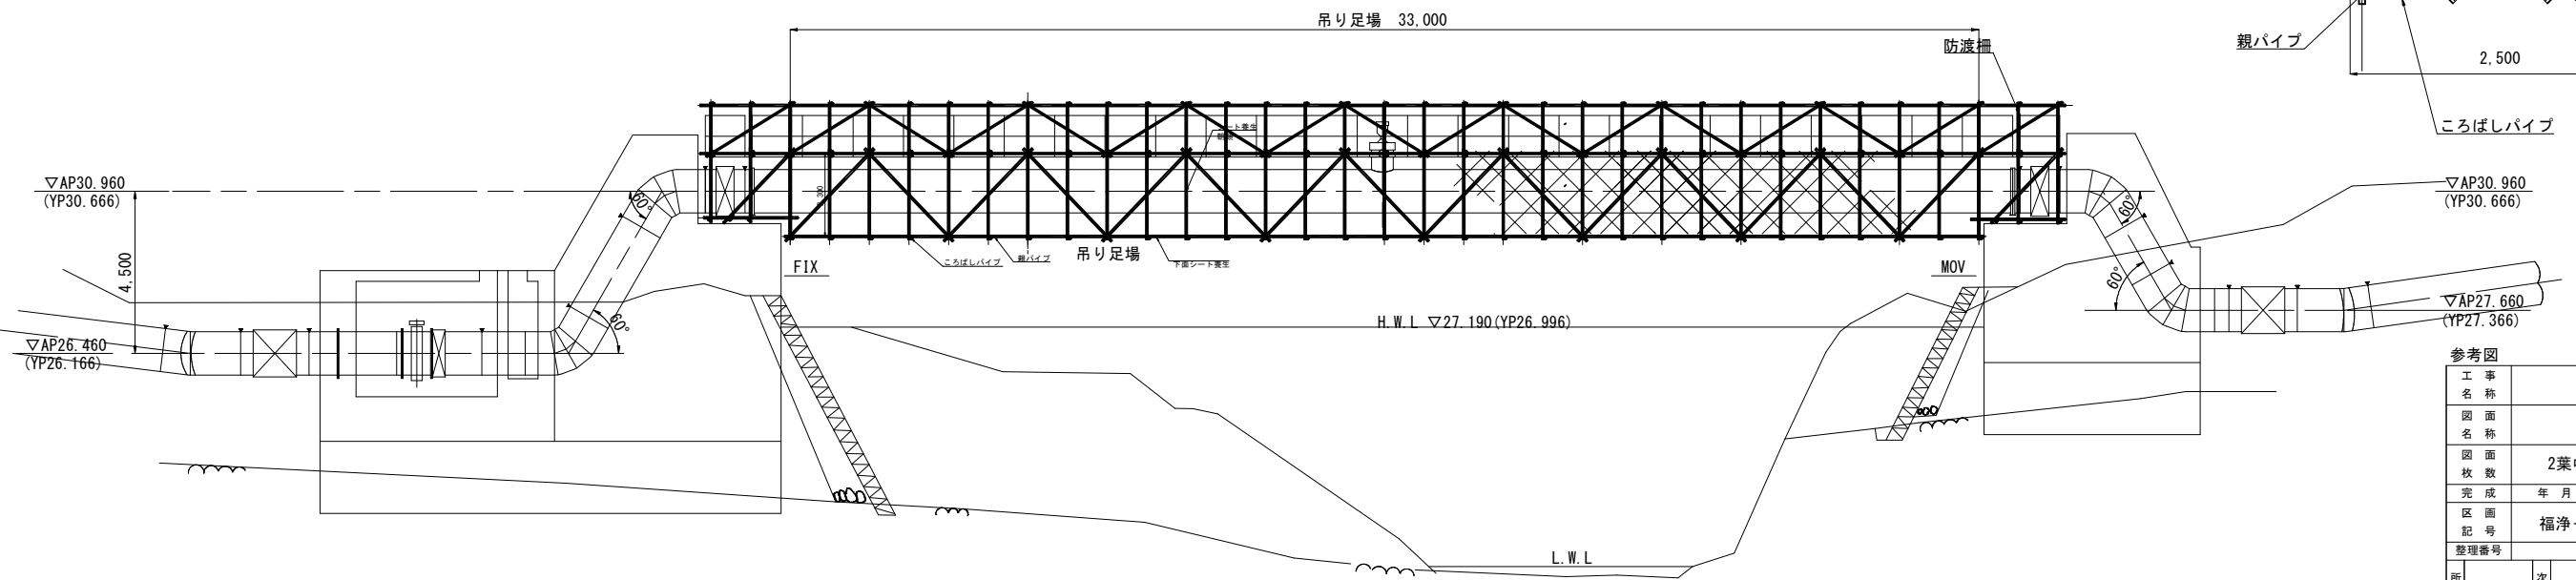


断面図 S=1/30

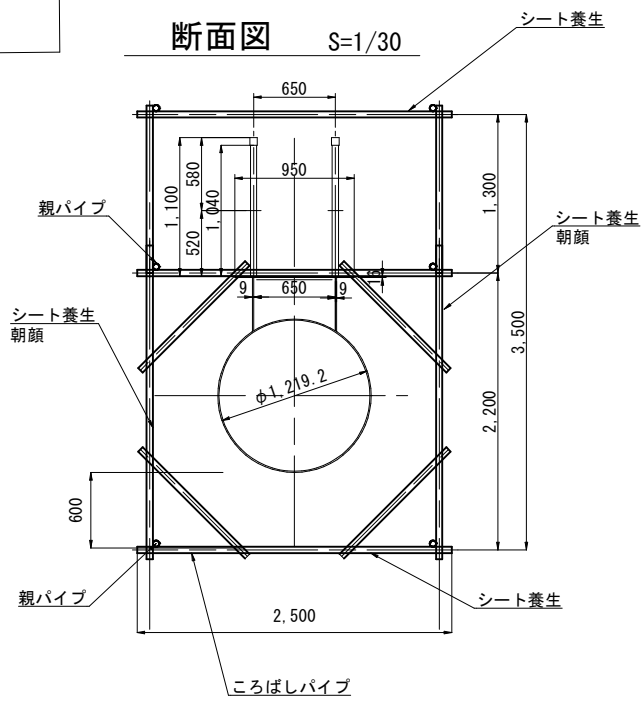


参考図		平蔵川水管橋塗装工事			
工 事 名		吊り足場構造図			
図 面 名		2葉中1			
図 面 枚 数		縮 尺		図 示	
完 成		年 月 日		工事番号	
				施修修8第17号	
区 画 記 号		福浄 - 6		千葉県企業局	
整理番号		施工業者			
所長	次長	課長	設計	製図	
所長	次長	課長	監督	製図	

仮設工構造図

平面図 S=1/100

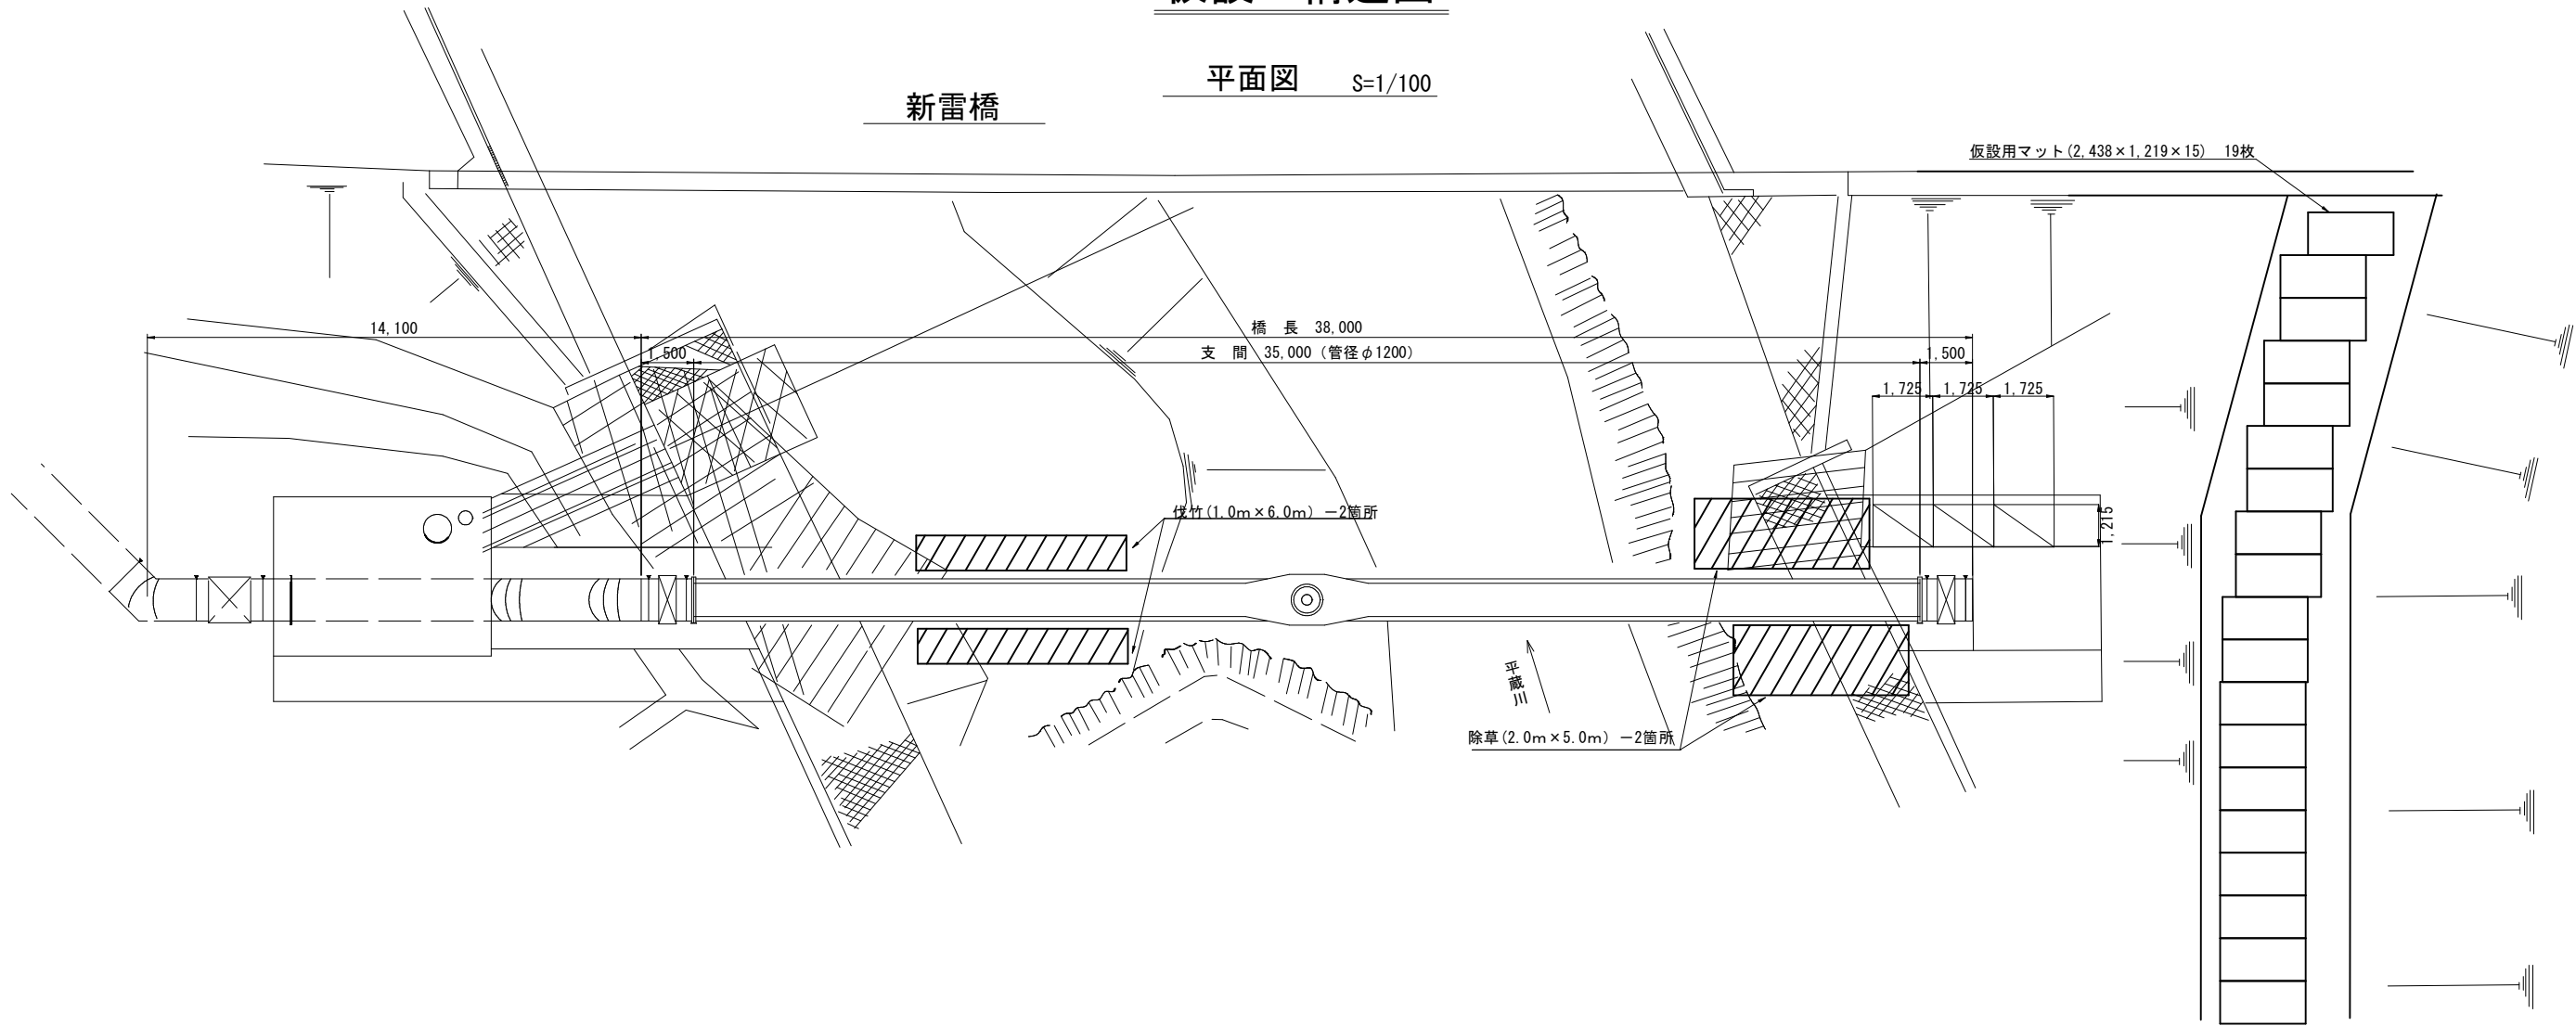

縦断面図 S=1/100

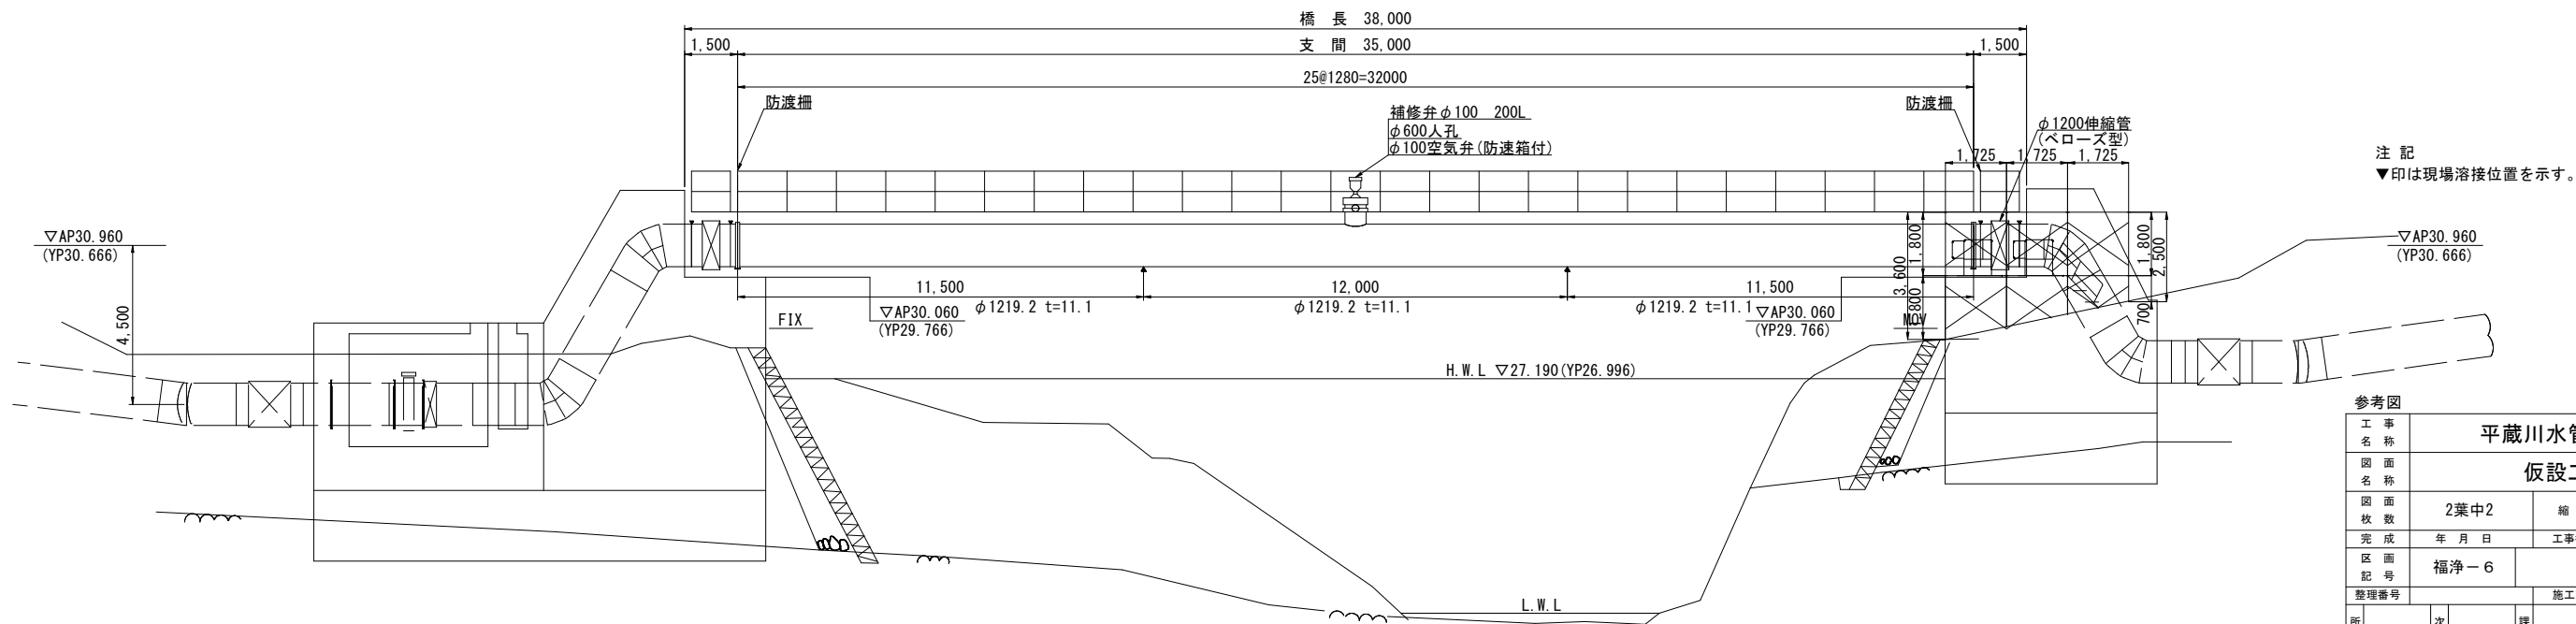

参考図					
工 事 名 称	平蔵川水管橋塗装工事				
図 面 名 称	仮設工構造図				
図 面 枚 数	2葉中2	縮 尺	図示		
完 成	年 月 日	工事番号	施浄修8第17号		
区 画 記 号	福浄 - 6	千葉県企業局			
整理番号			施工業者		
所長	次長	課長	設計	製図	
所長	次長	課長	監督	製図	