



草加市公共下水道台帳 施設平面図


1:500

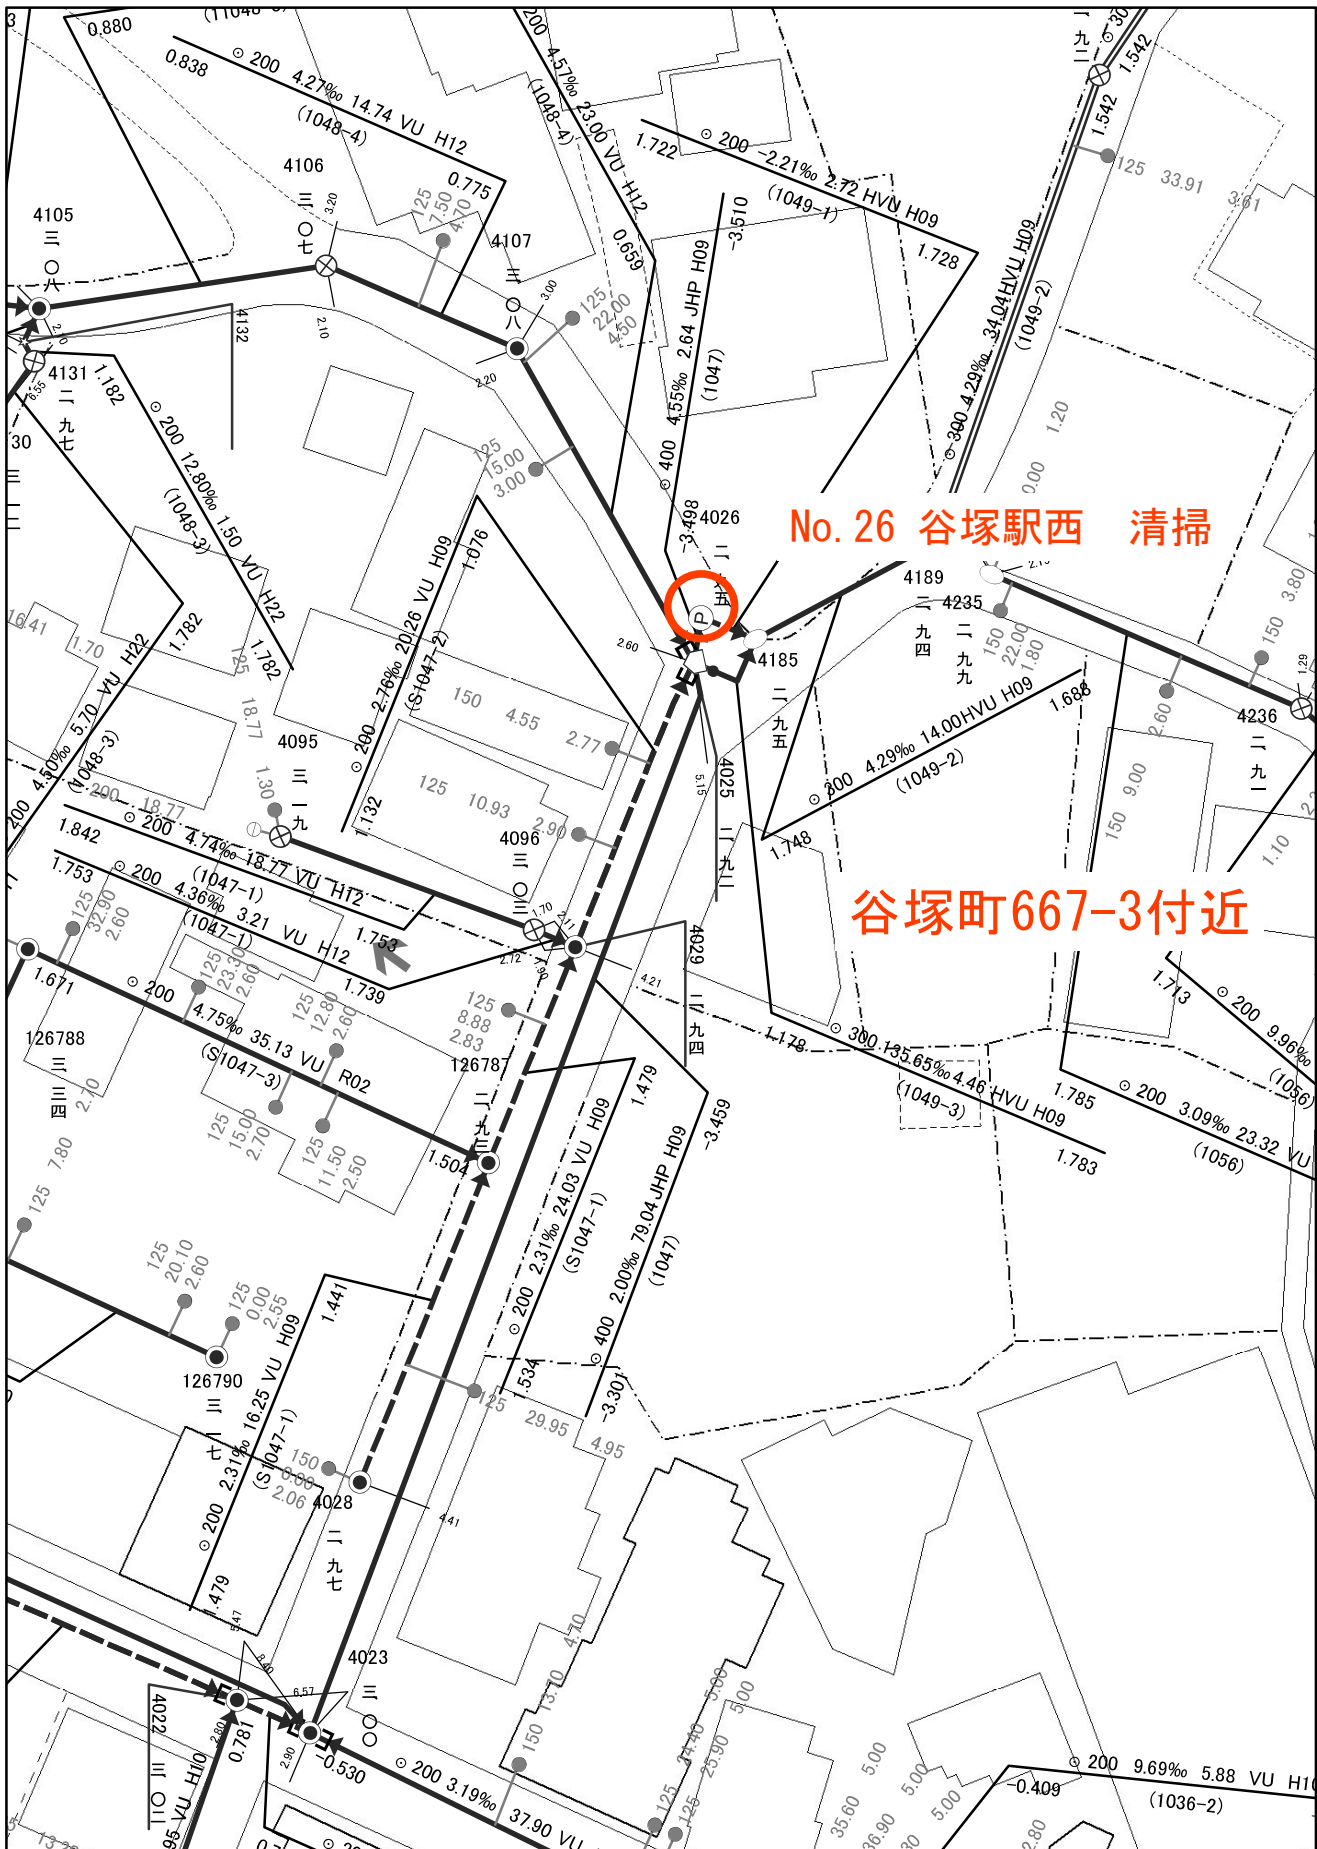


1:500

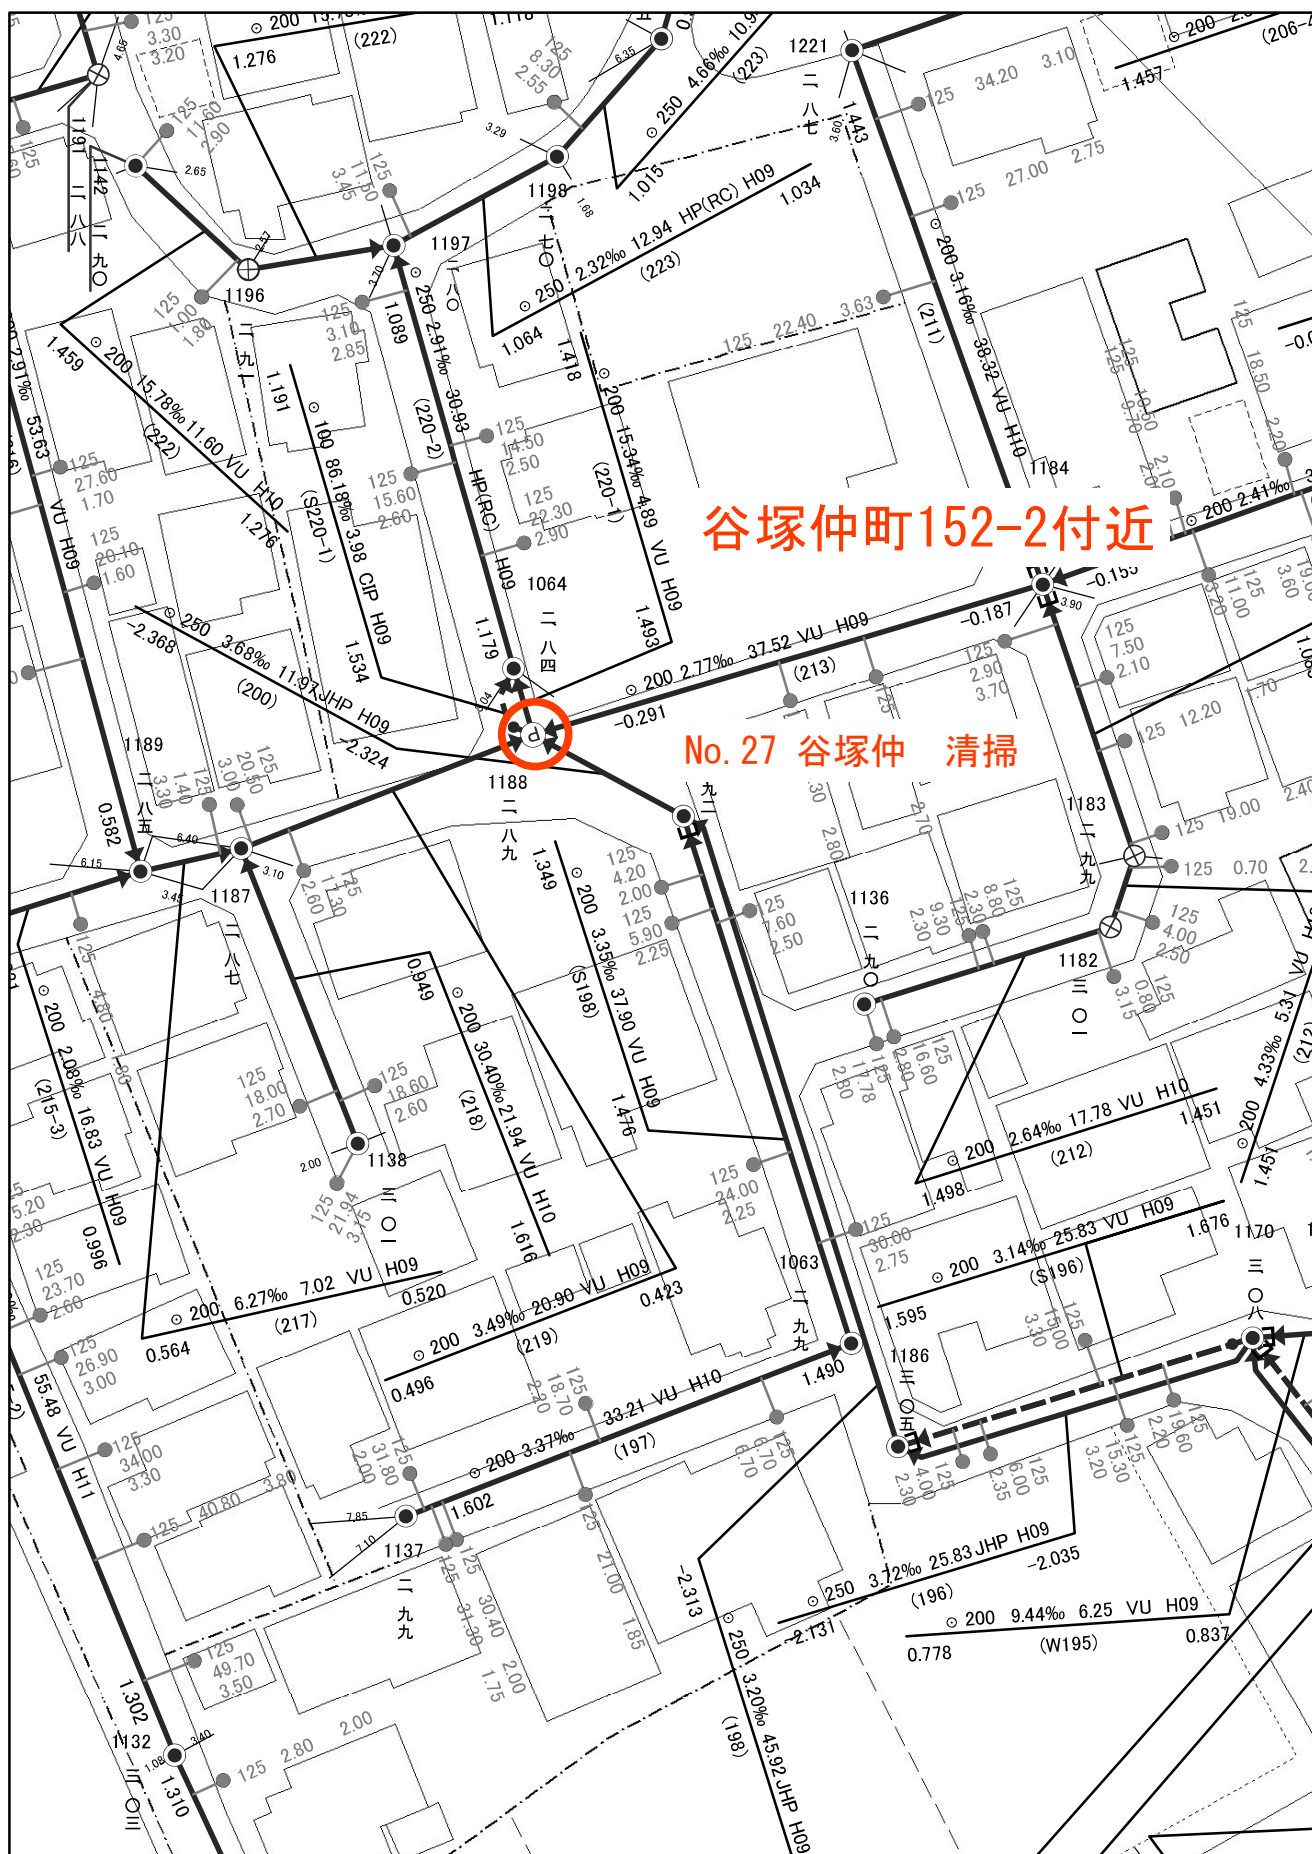

1:500

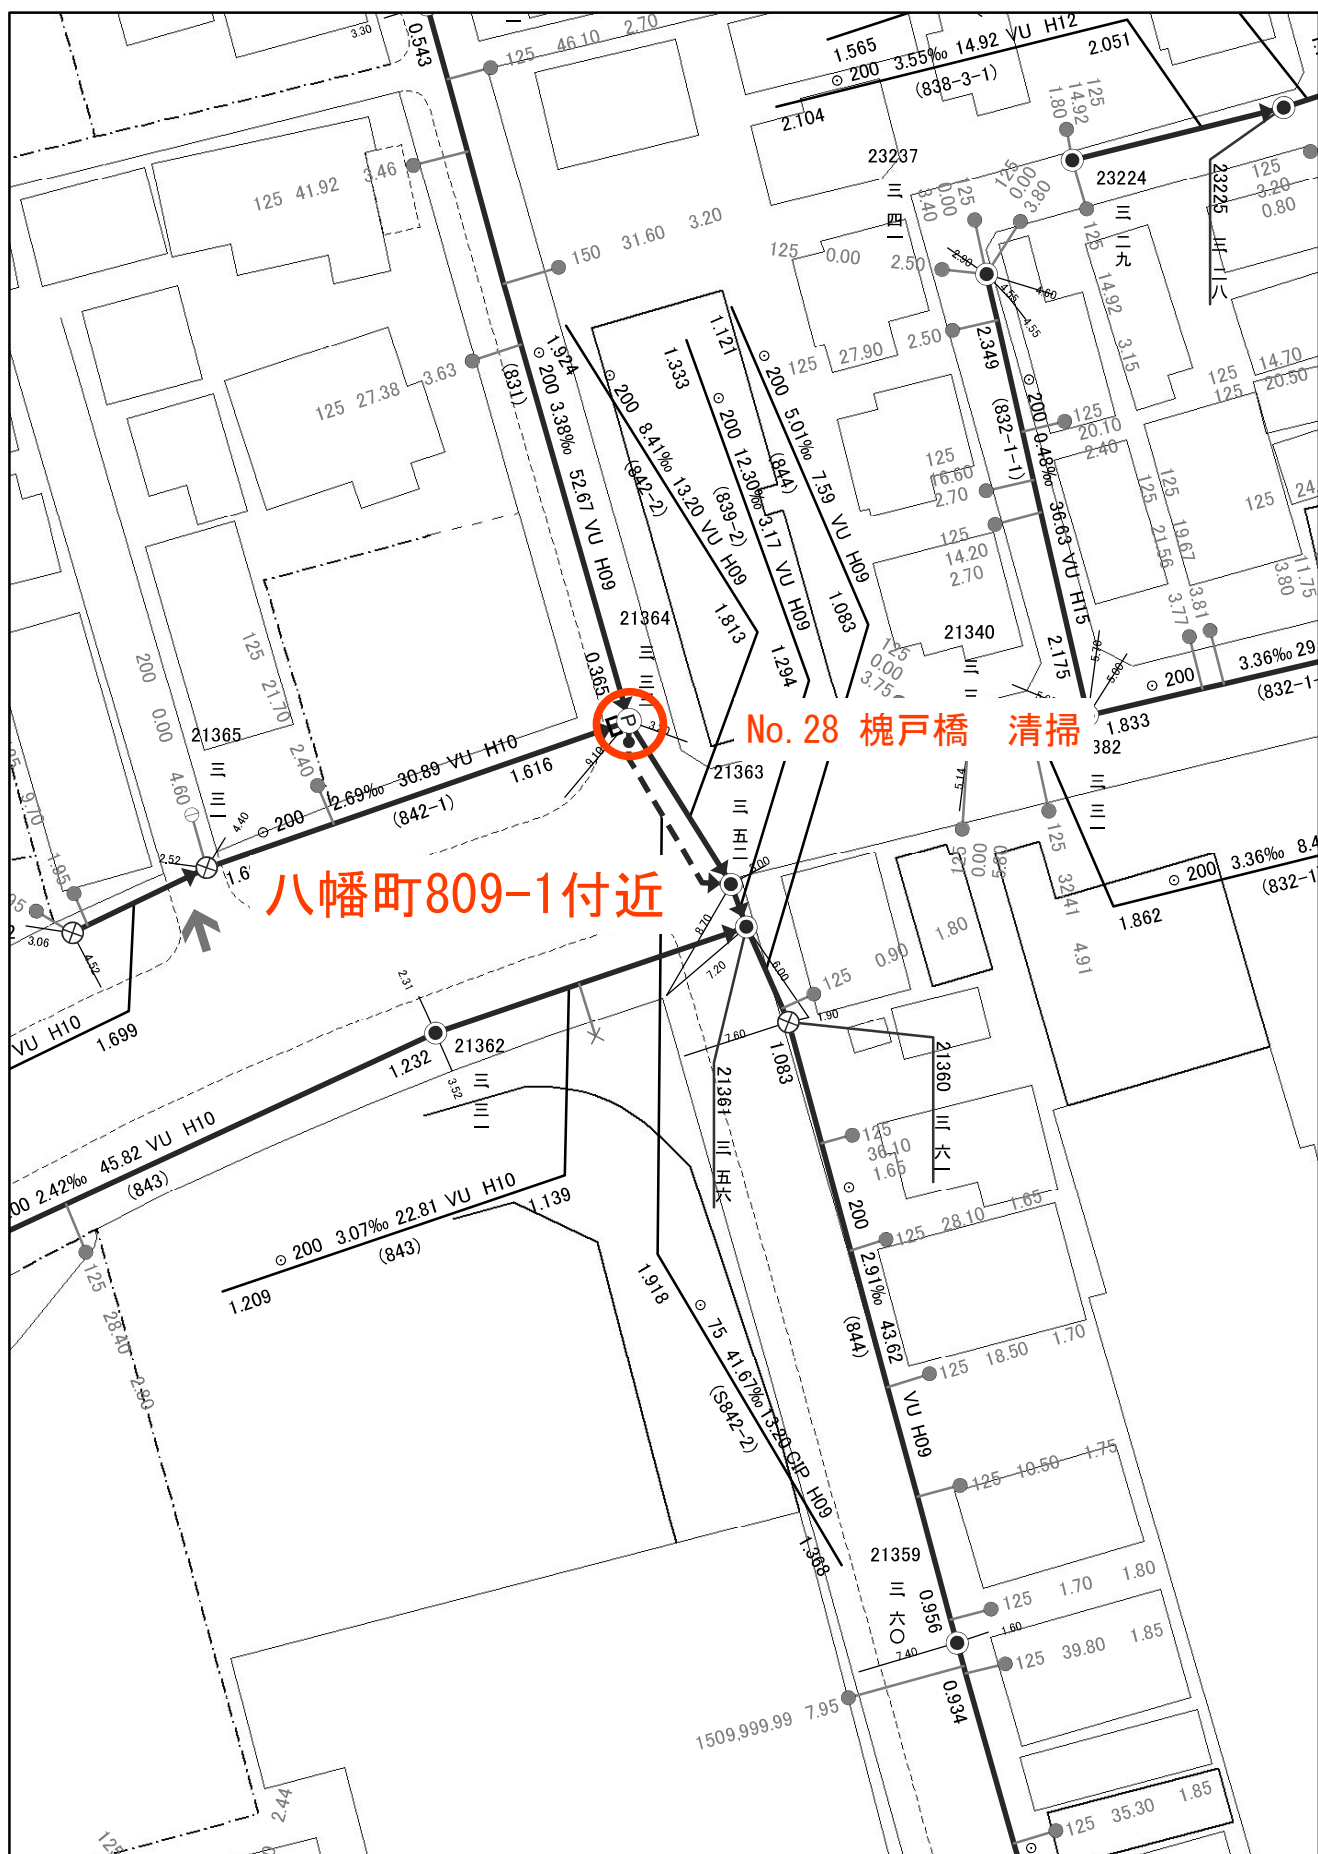

1:700

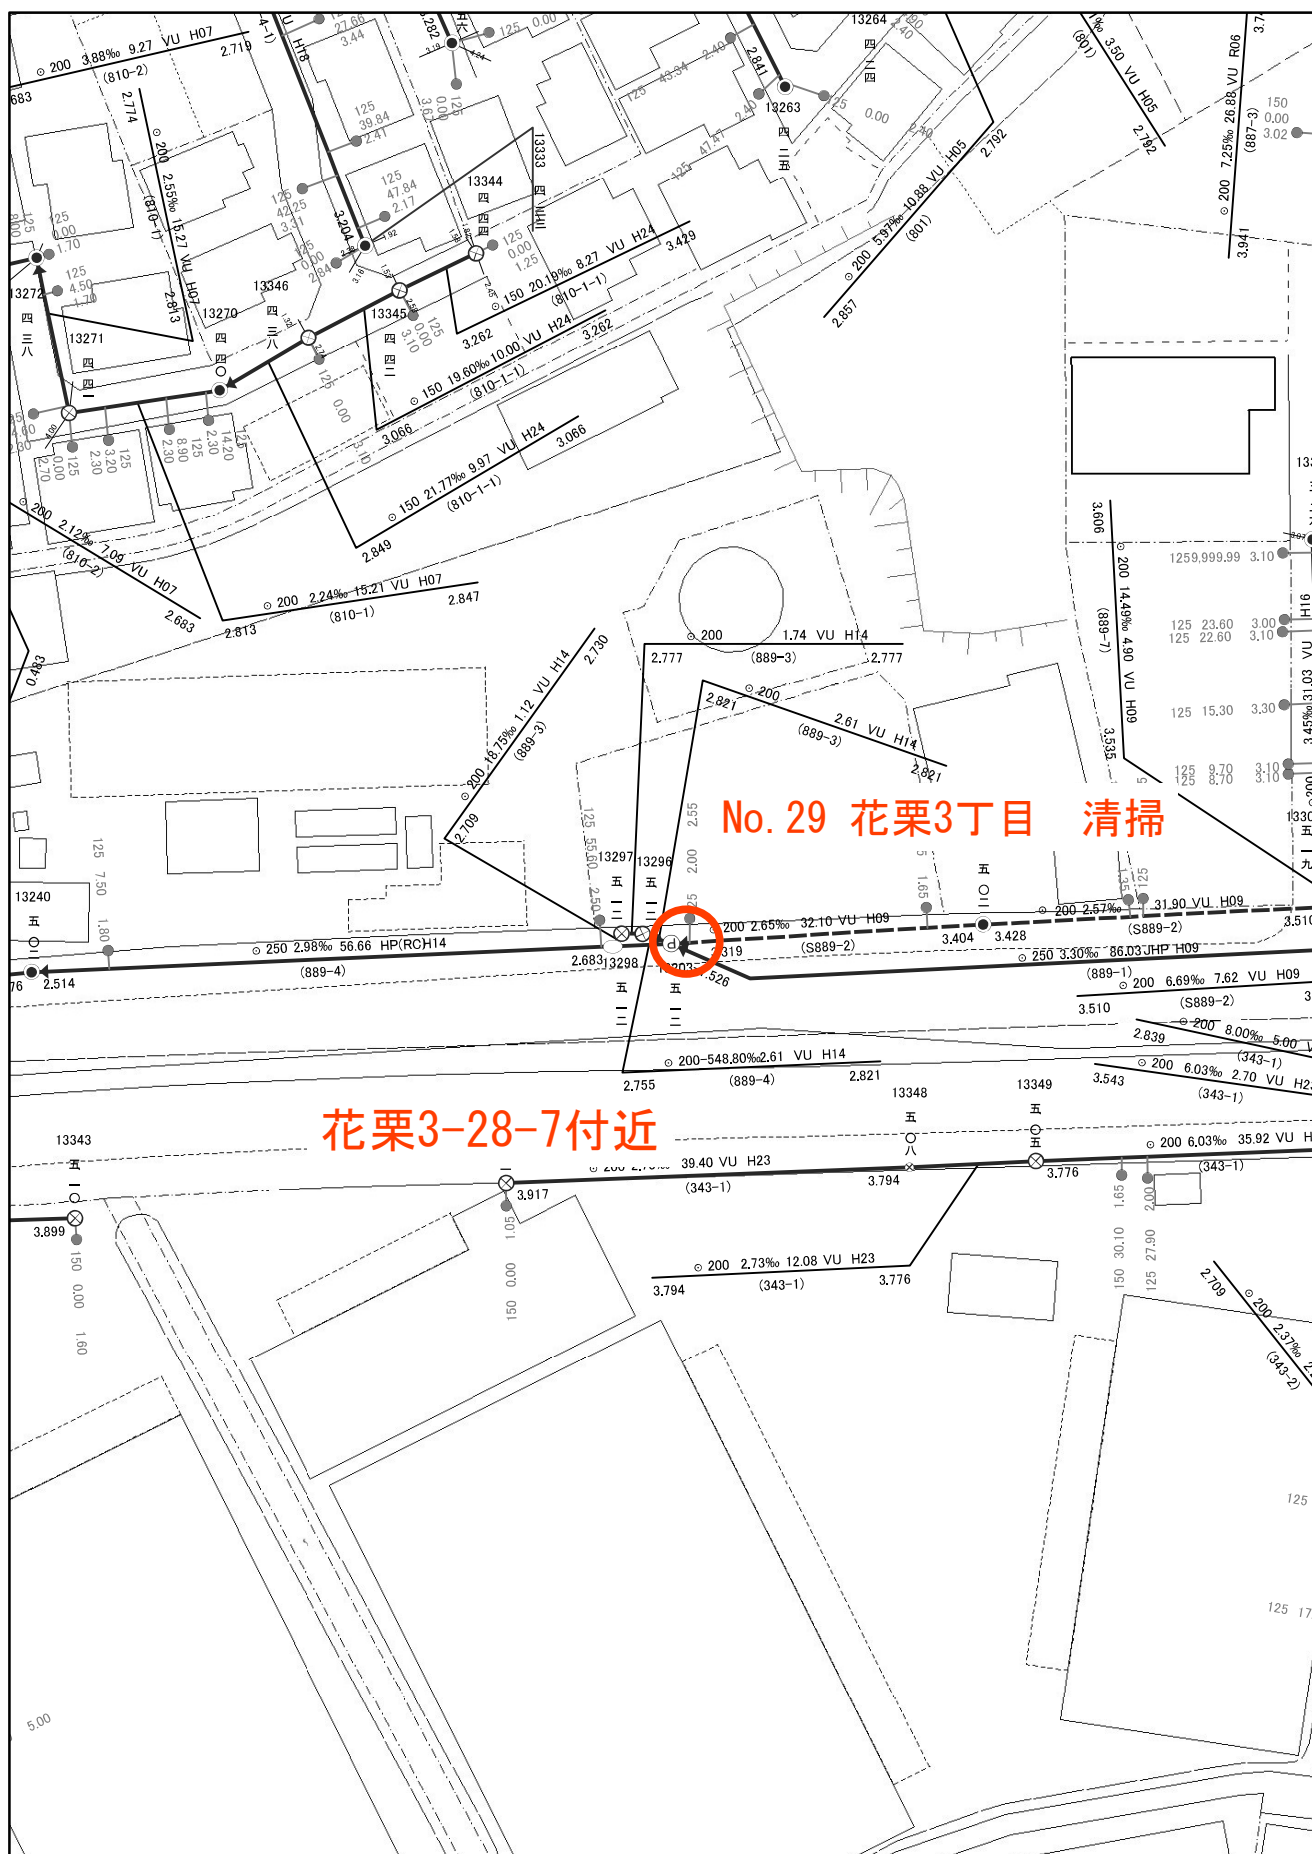

草加市公共下水道台帳 施設平面図

1:500



草加市公共下水道台帳 施設平面図

1:500

