



位置図


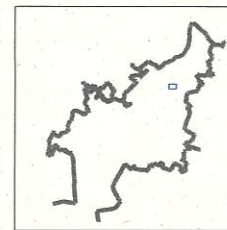


A箇所

年度 : 令和8年度
 工事名 : 生活道路安全対策整備工事 (R8-2)
 工事場所 : 船橋市桶が山町241番3地先ほか 11
 発注課 : 船橋市建設局道路部道路建設課

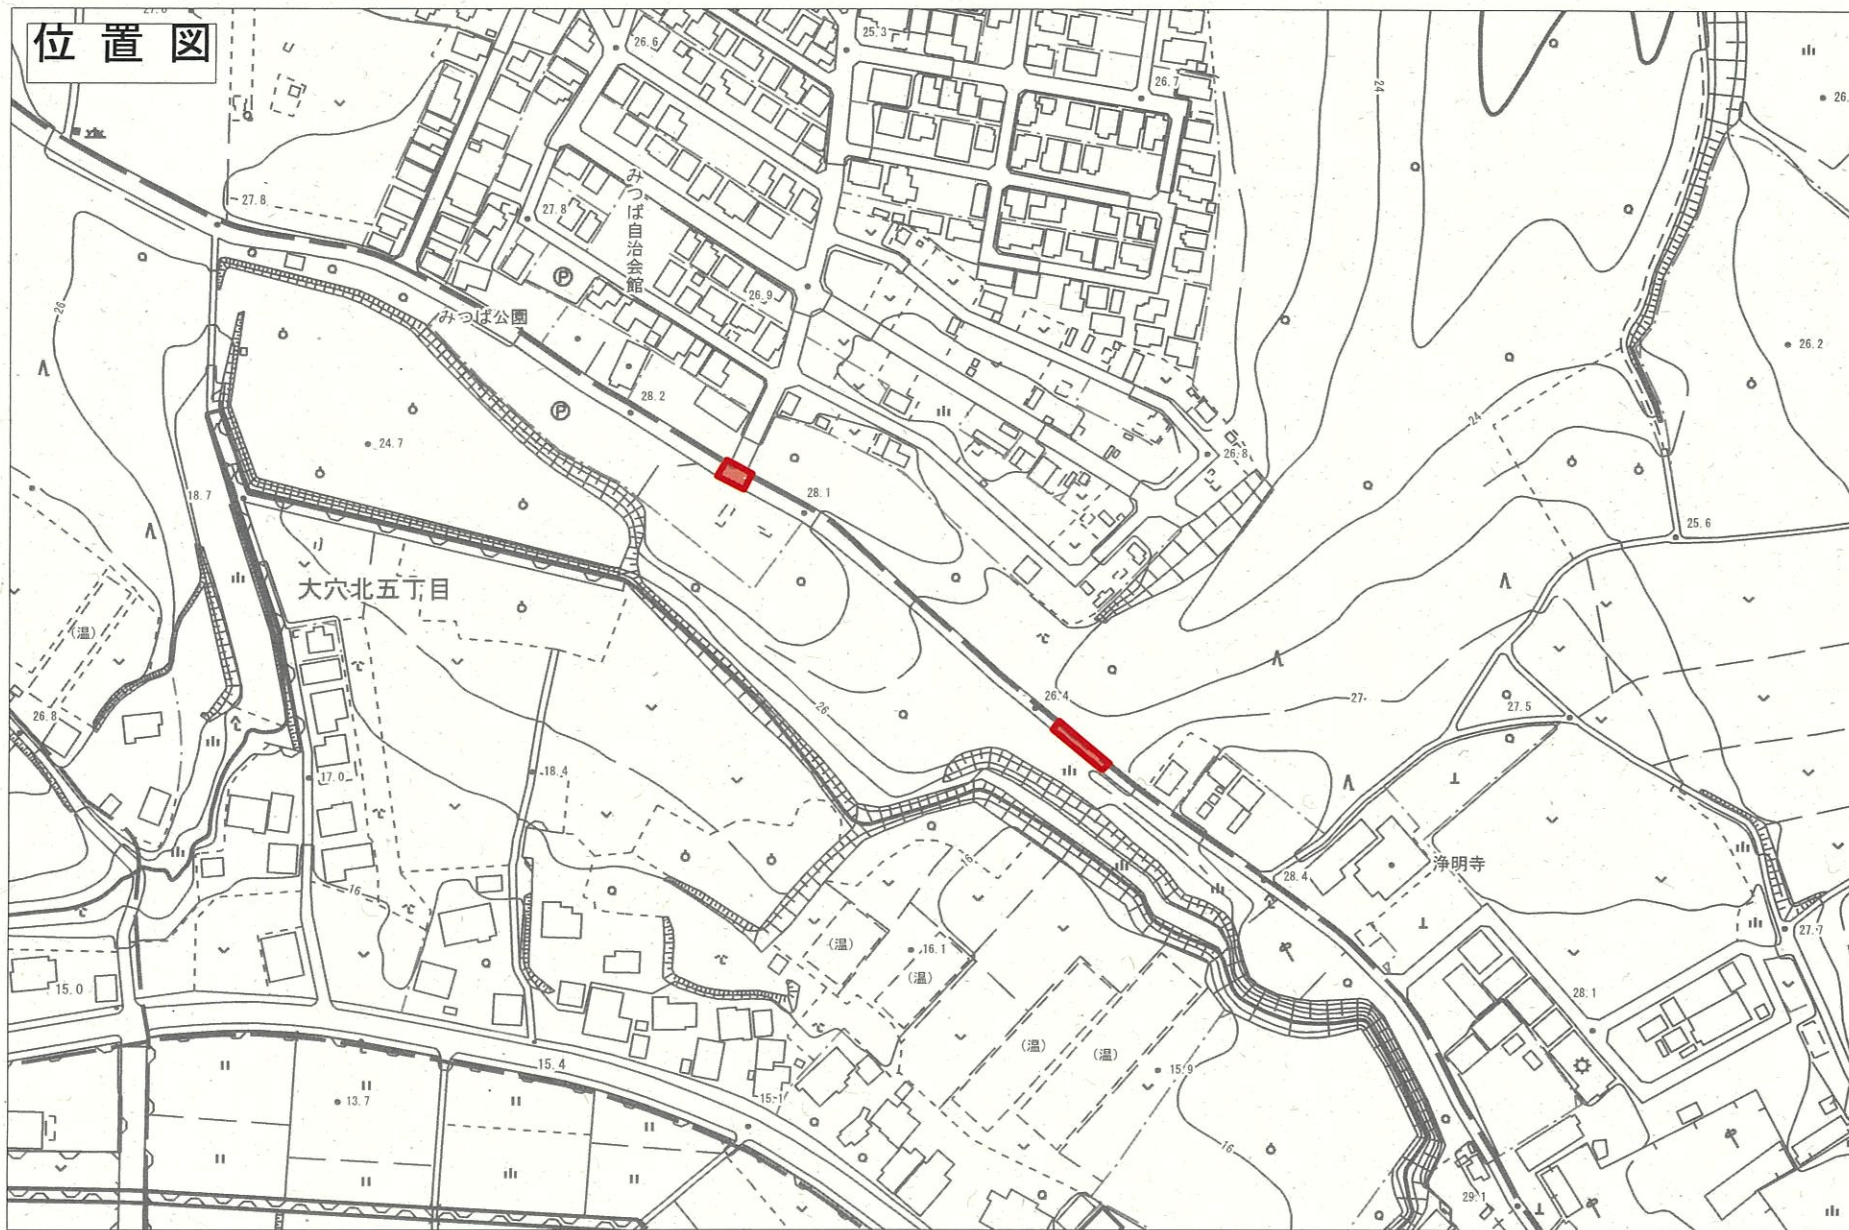


工事施工箇所

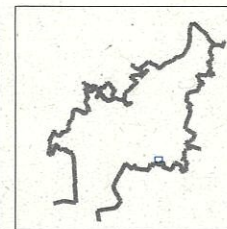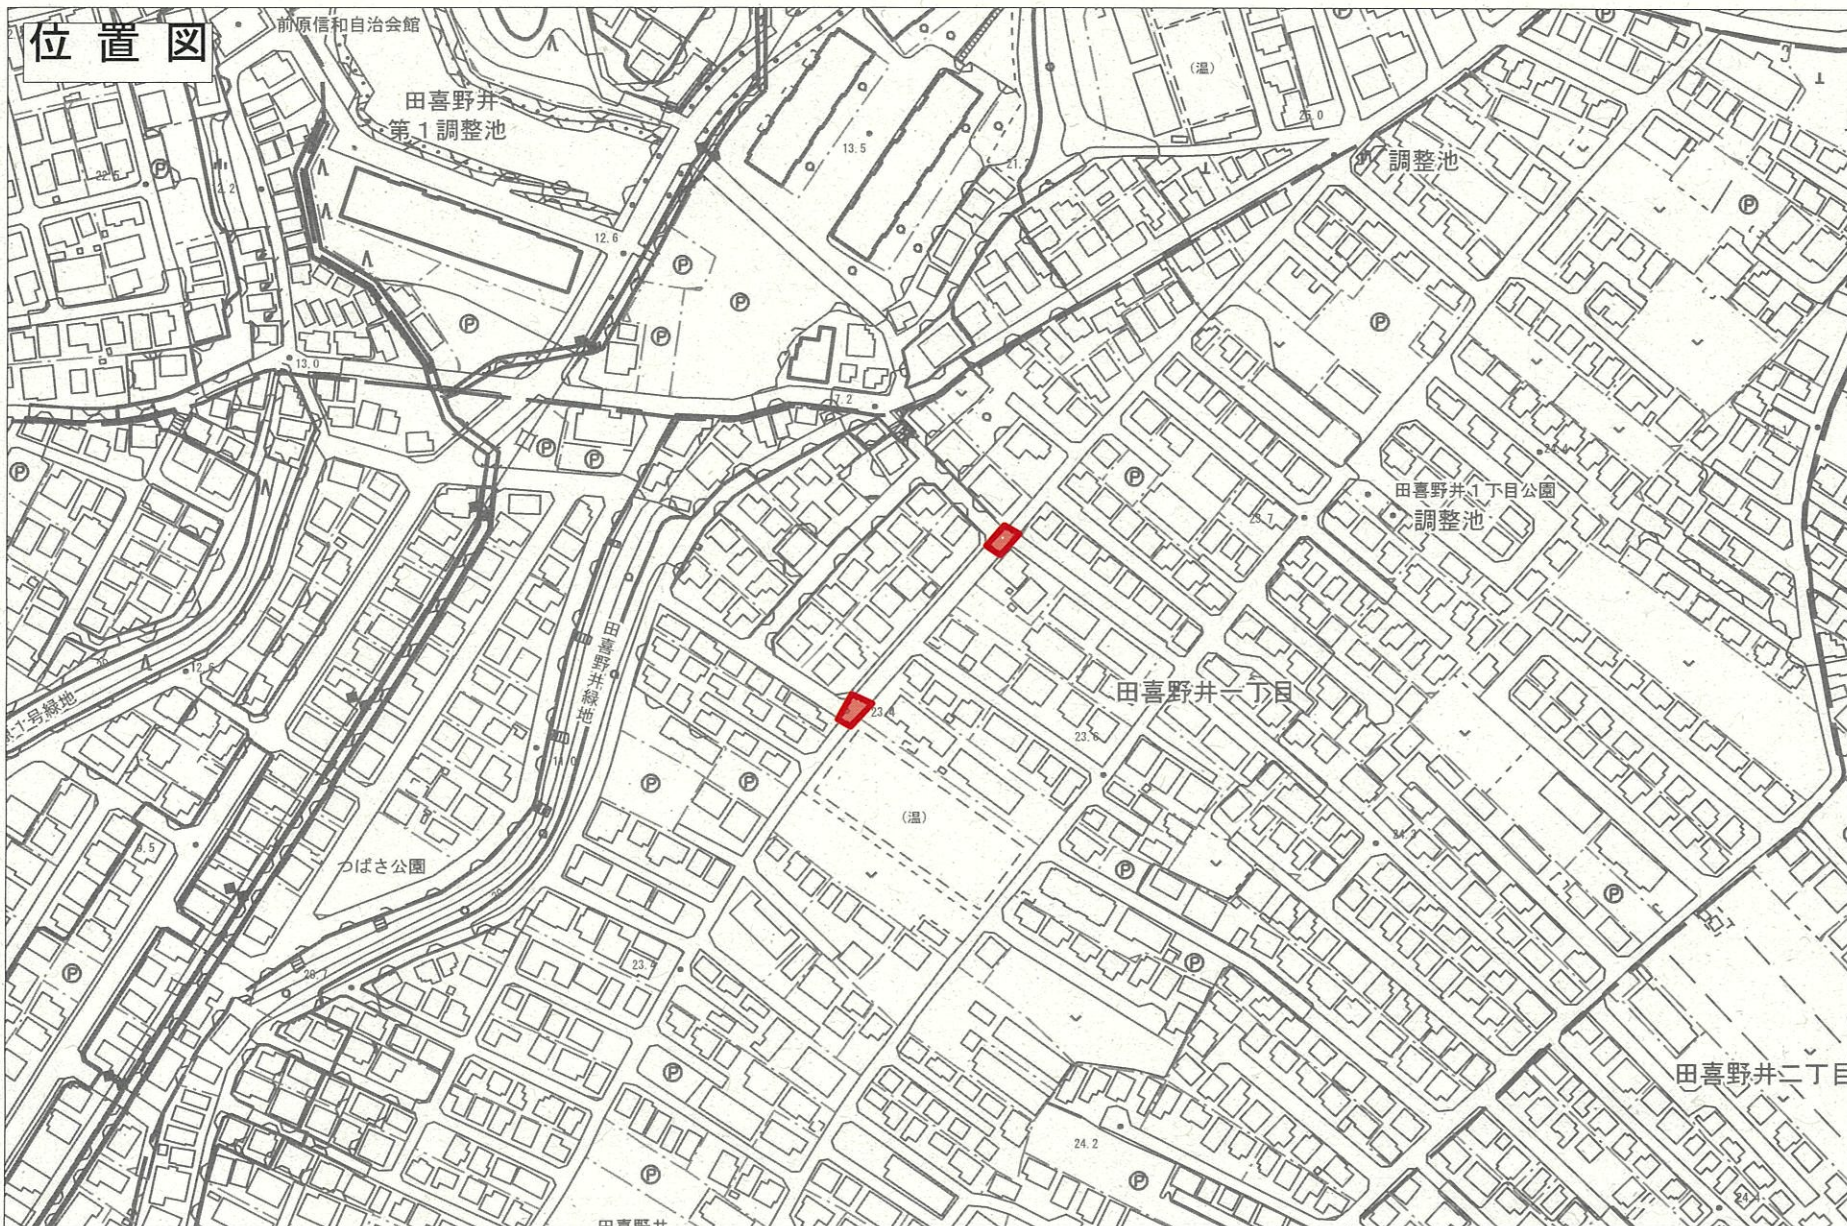



B箇所

年度 : 令和8年度
 工事名 : 生活道路安全対策整備工事 (R8-2)
 工事場所 : 船橋市楠が山町241番3地先ほか 11
 発注課 : 船橋市建設局道路部道路建設課

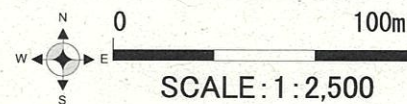

■ 工事施工箇所

位置図

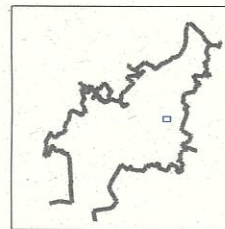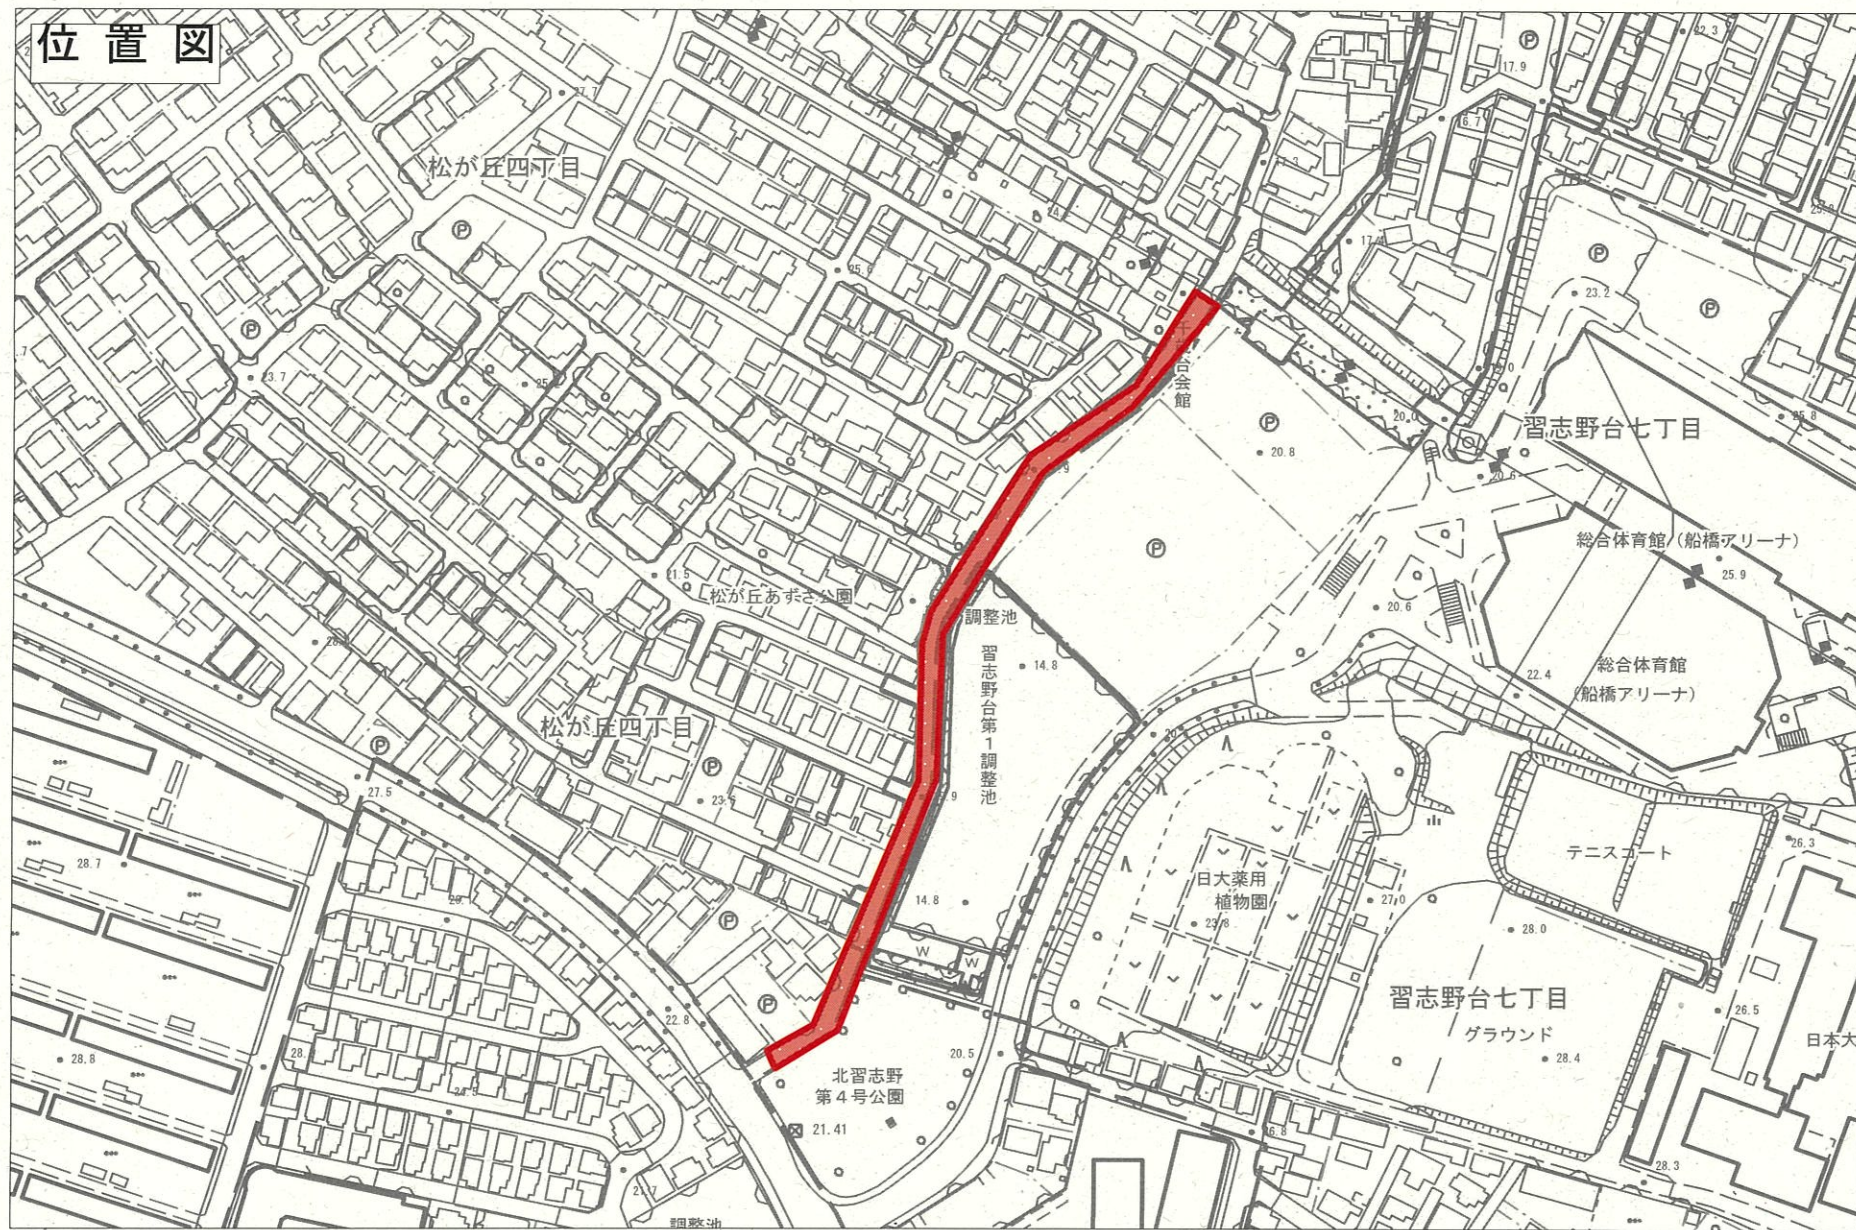


C箇所

年度 : 令和8年度
 工事名 : 生活道路安全対策整備工事 (R8-2)
 工事場所 : 船橋市楠が山町241番3地先ほか 11
 発注課 : 船橋市建設局道路部道路建設課




工事施工箇所

位置図

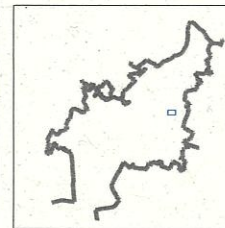


D箇所

年度 : 令和8年度
 工事名 : 生活道路安全対策整備工事 (R8-2)
 工事場所 : 船橋市楠が山町241番3地先ほか 11
 発注課 : 船橋市建設局道路部道路建設課

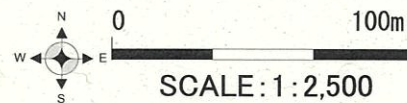


■ 工事施工箇所

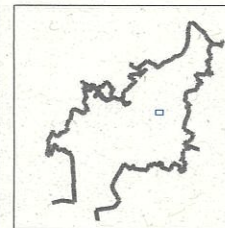



E箇所

年度 : 令和8年度
 工事名 : 生活道路安全対策整備工事 (R8-2)
 工事場所 : 船橋市楠が山町241番3地先ほか 11
 発注課 : 船橋市建設局道路部道路建設課

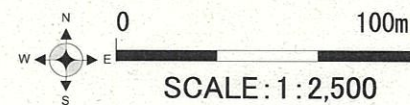

工事施工箇所

位置図

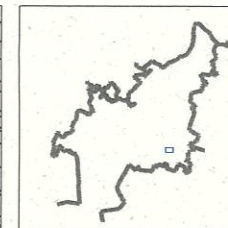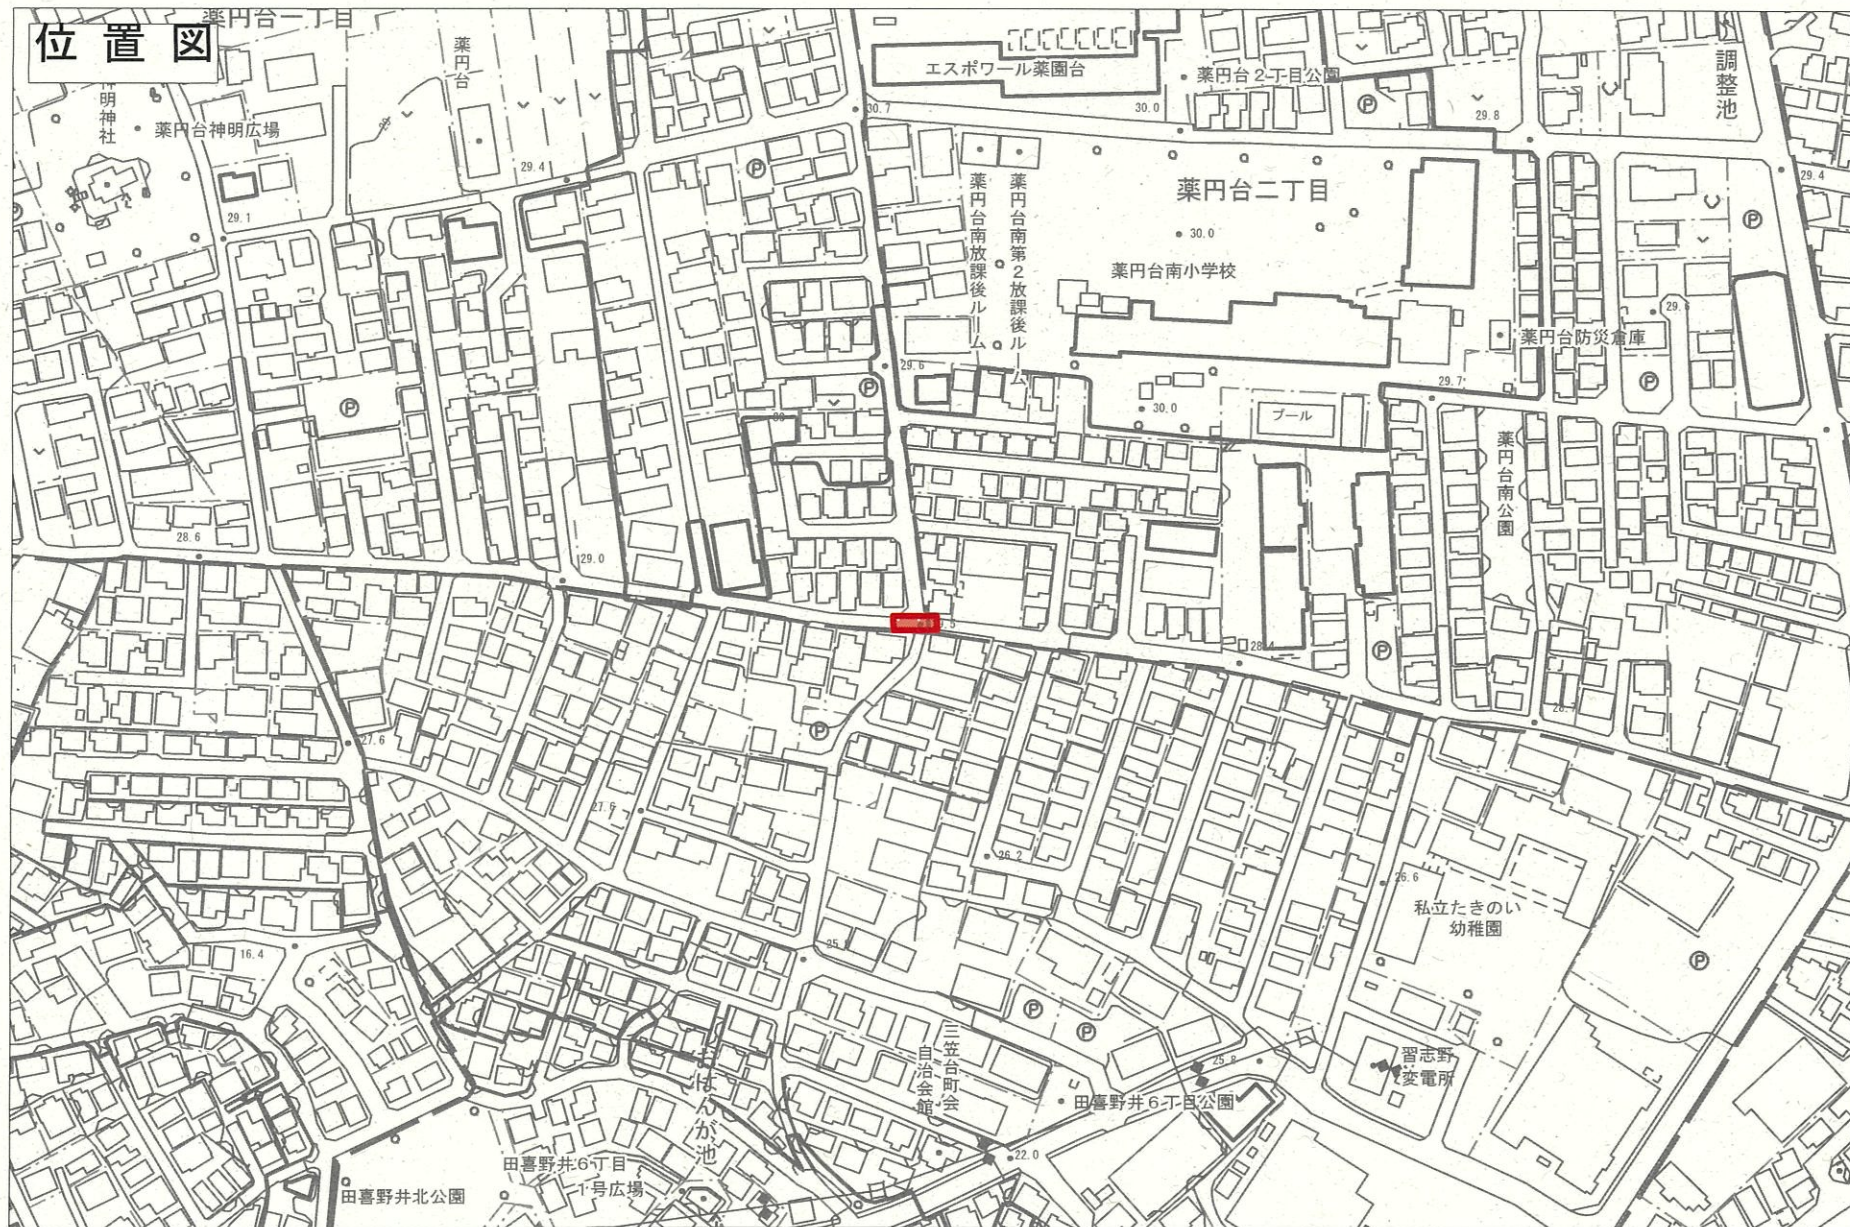


F箇所

年度 : 令和8年度



工事名 : 生活道路安全対策整備工事 (R8-2)

工事場所 : 船橋市楠が山町241番3地先ほか 11

発注課 : 船橋市建設局道路部道路建設課

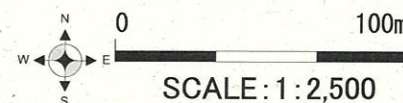


 工事施工個所

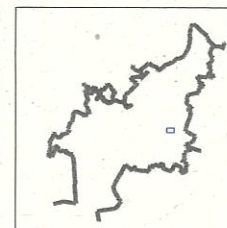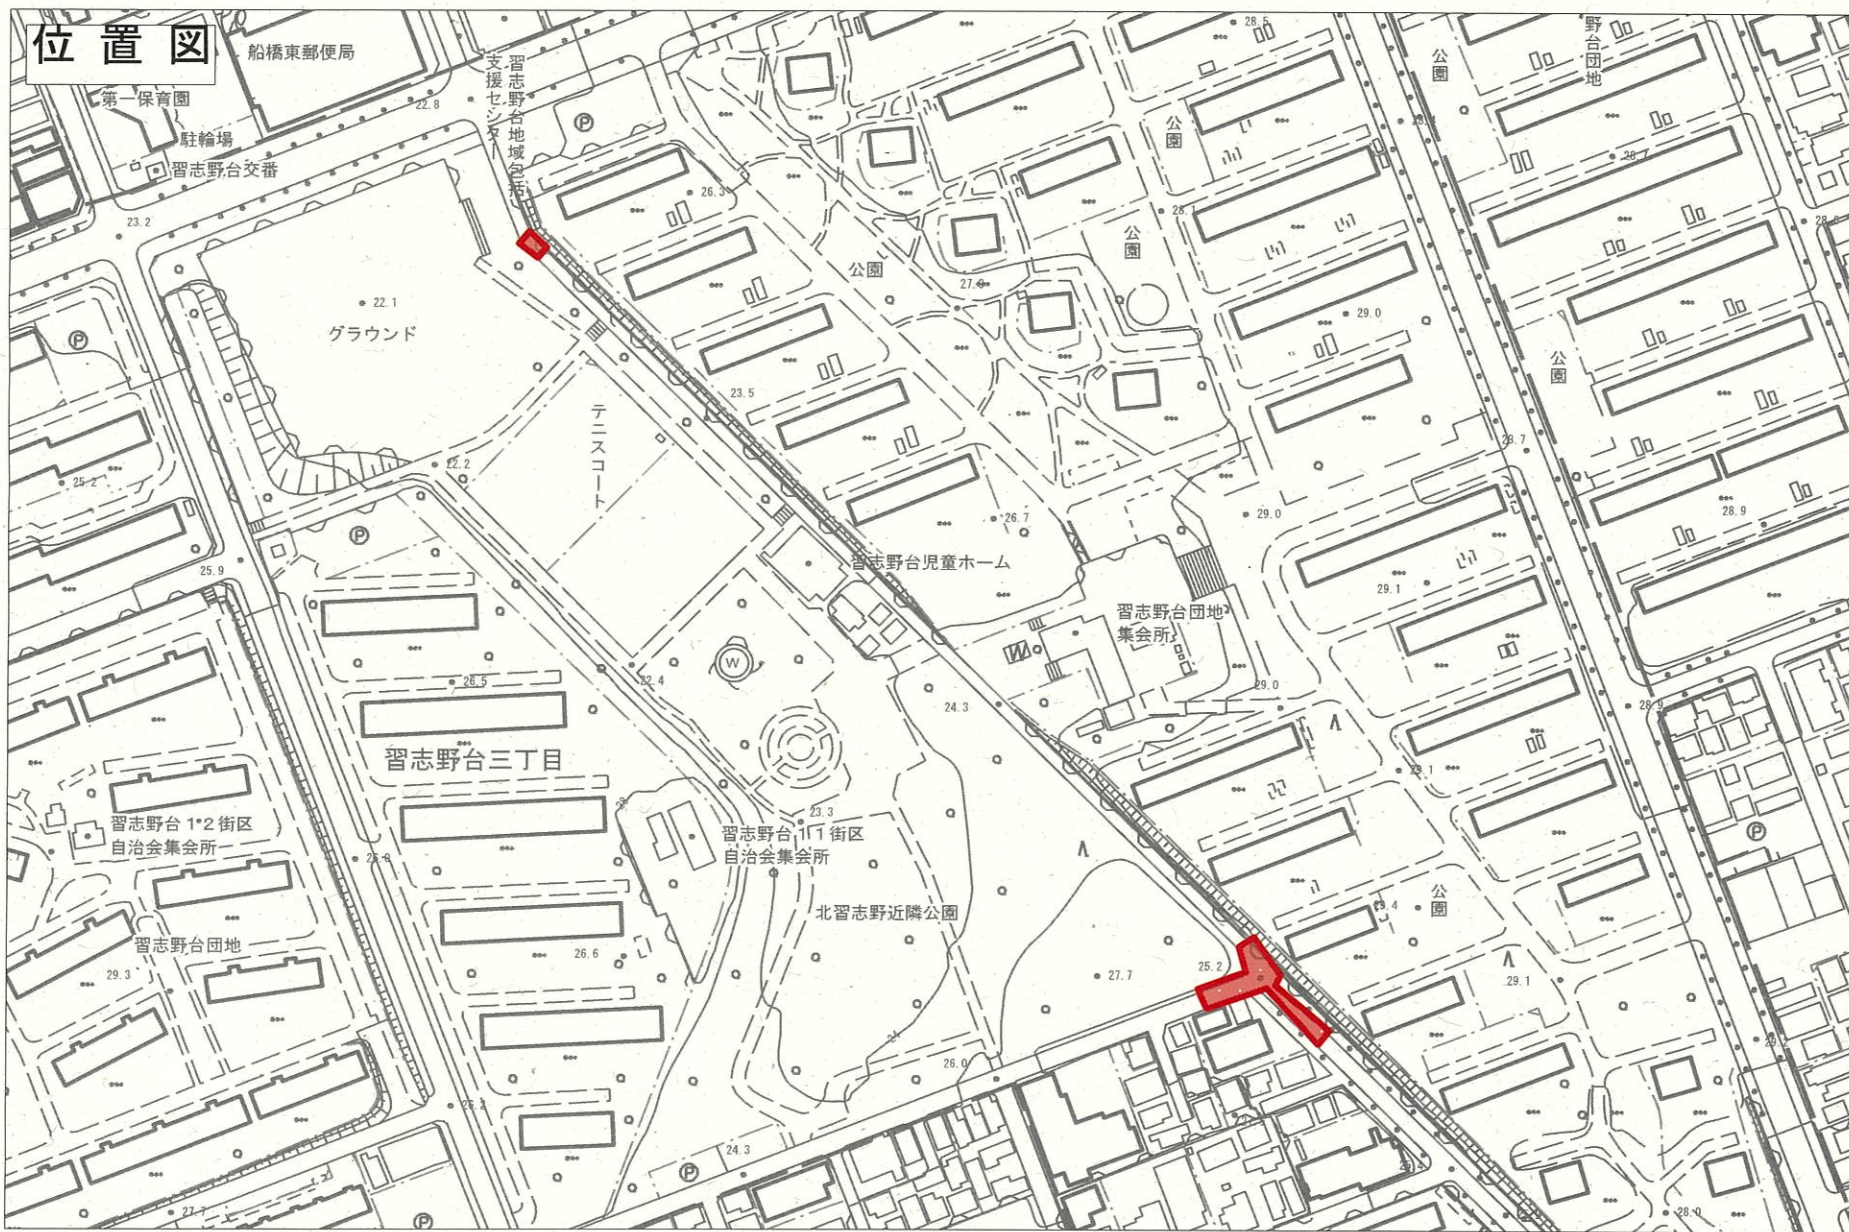



G箇所

年度 : 令和8年度
 工事名 : 生活道路安全対策整備工事 (R8-2)
 工事場所 : 船橋市楠が山町241番3地先ほか 11
 発注課 : 船橋市建設局道路部道路建設課

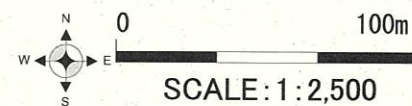

■ 工事施工箇所

位置図

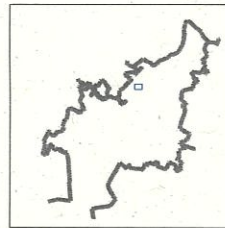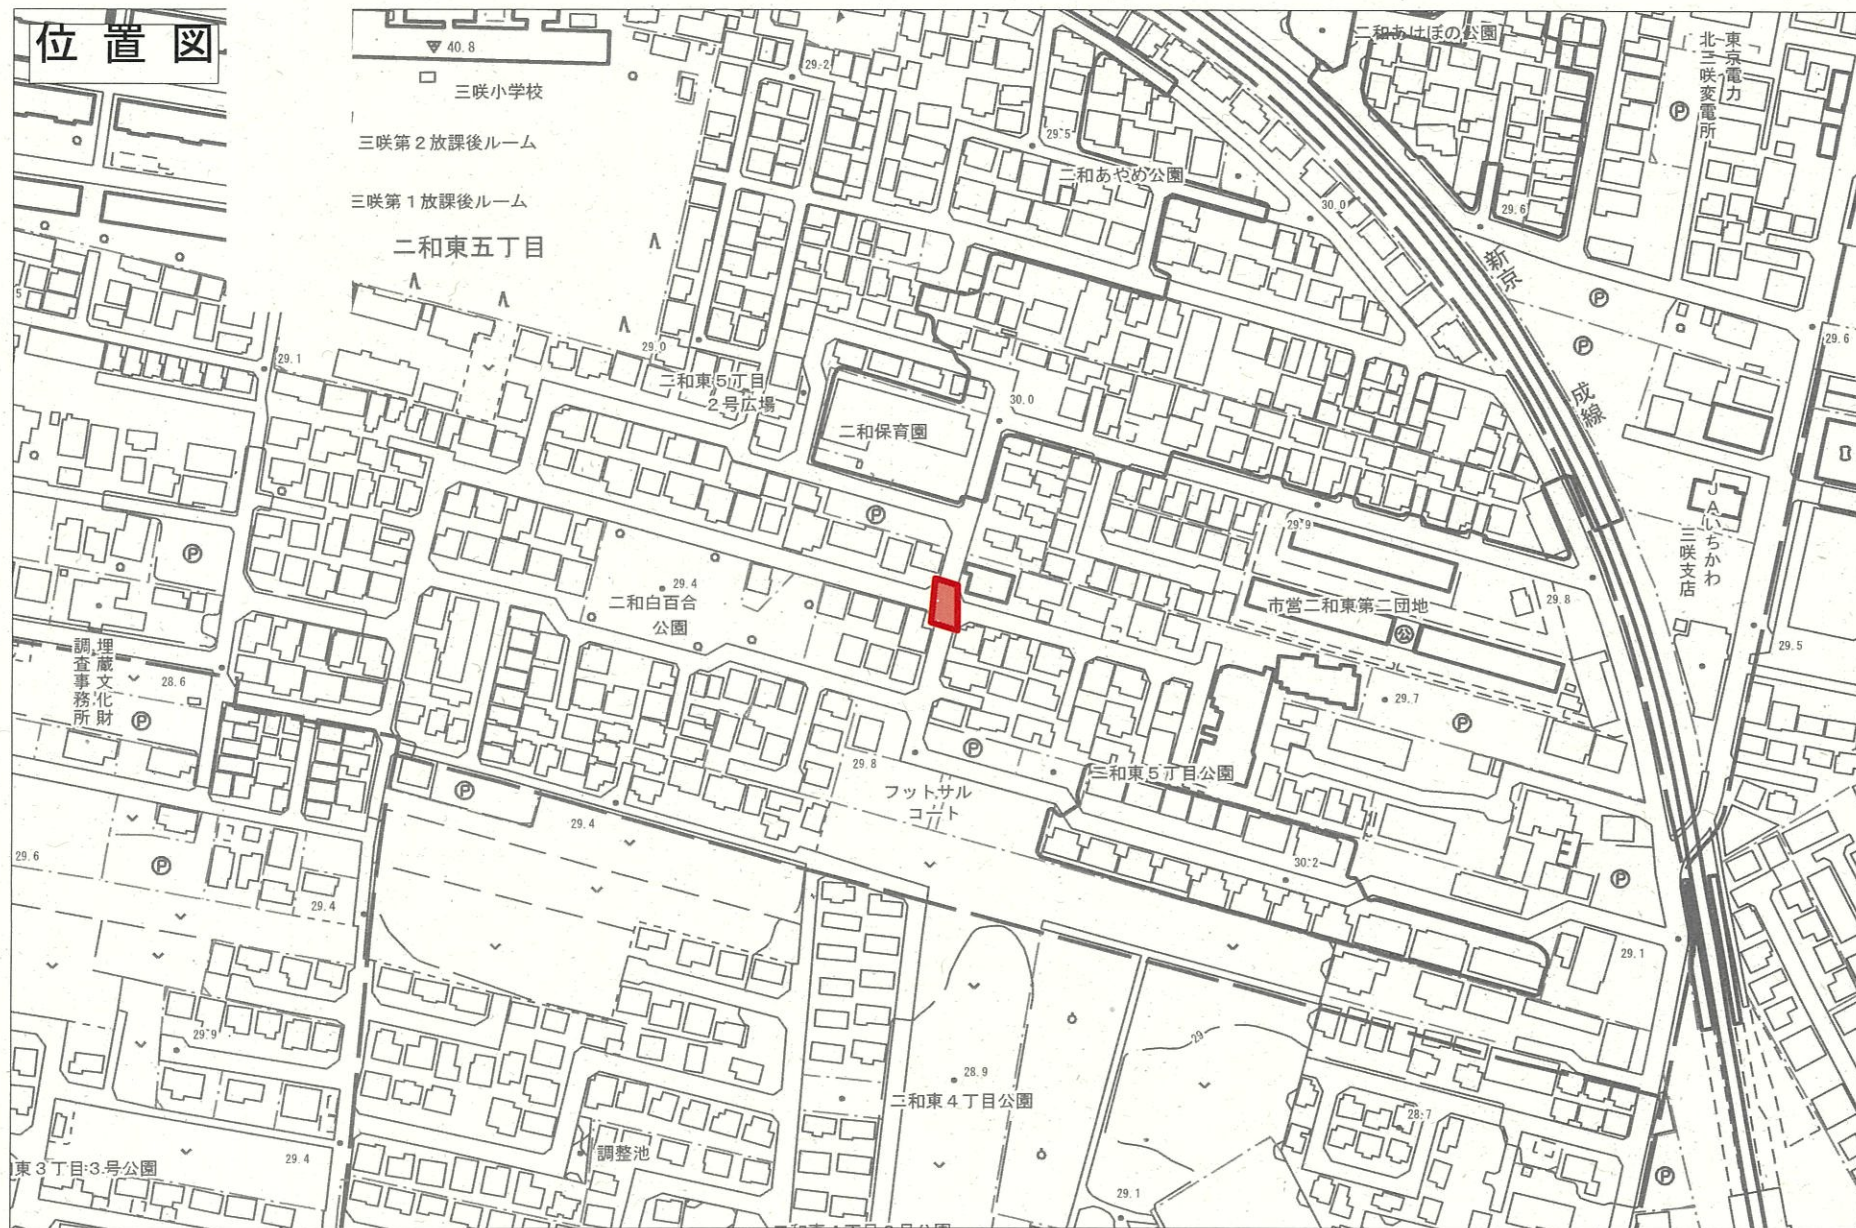


H箇所

年度 : 令和8年度

工事名 : 生活道路安全対策整備工事 (R8-2)



工事場所 : 船橋市楠が山町241番3地先ほか 11

発注課 : 船橋市建設局道路部道路建設課

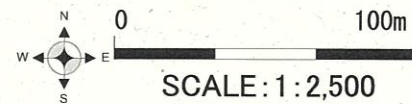


■ 工事施工箇所

位置図

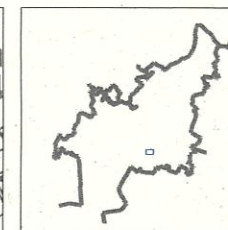
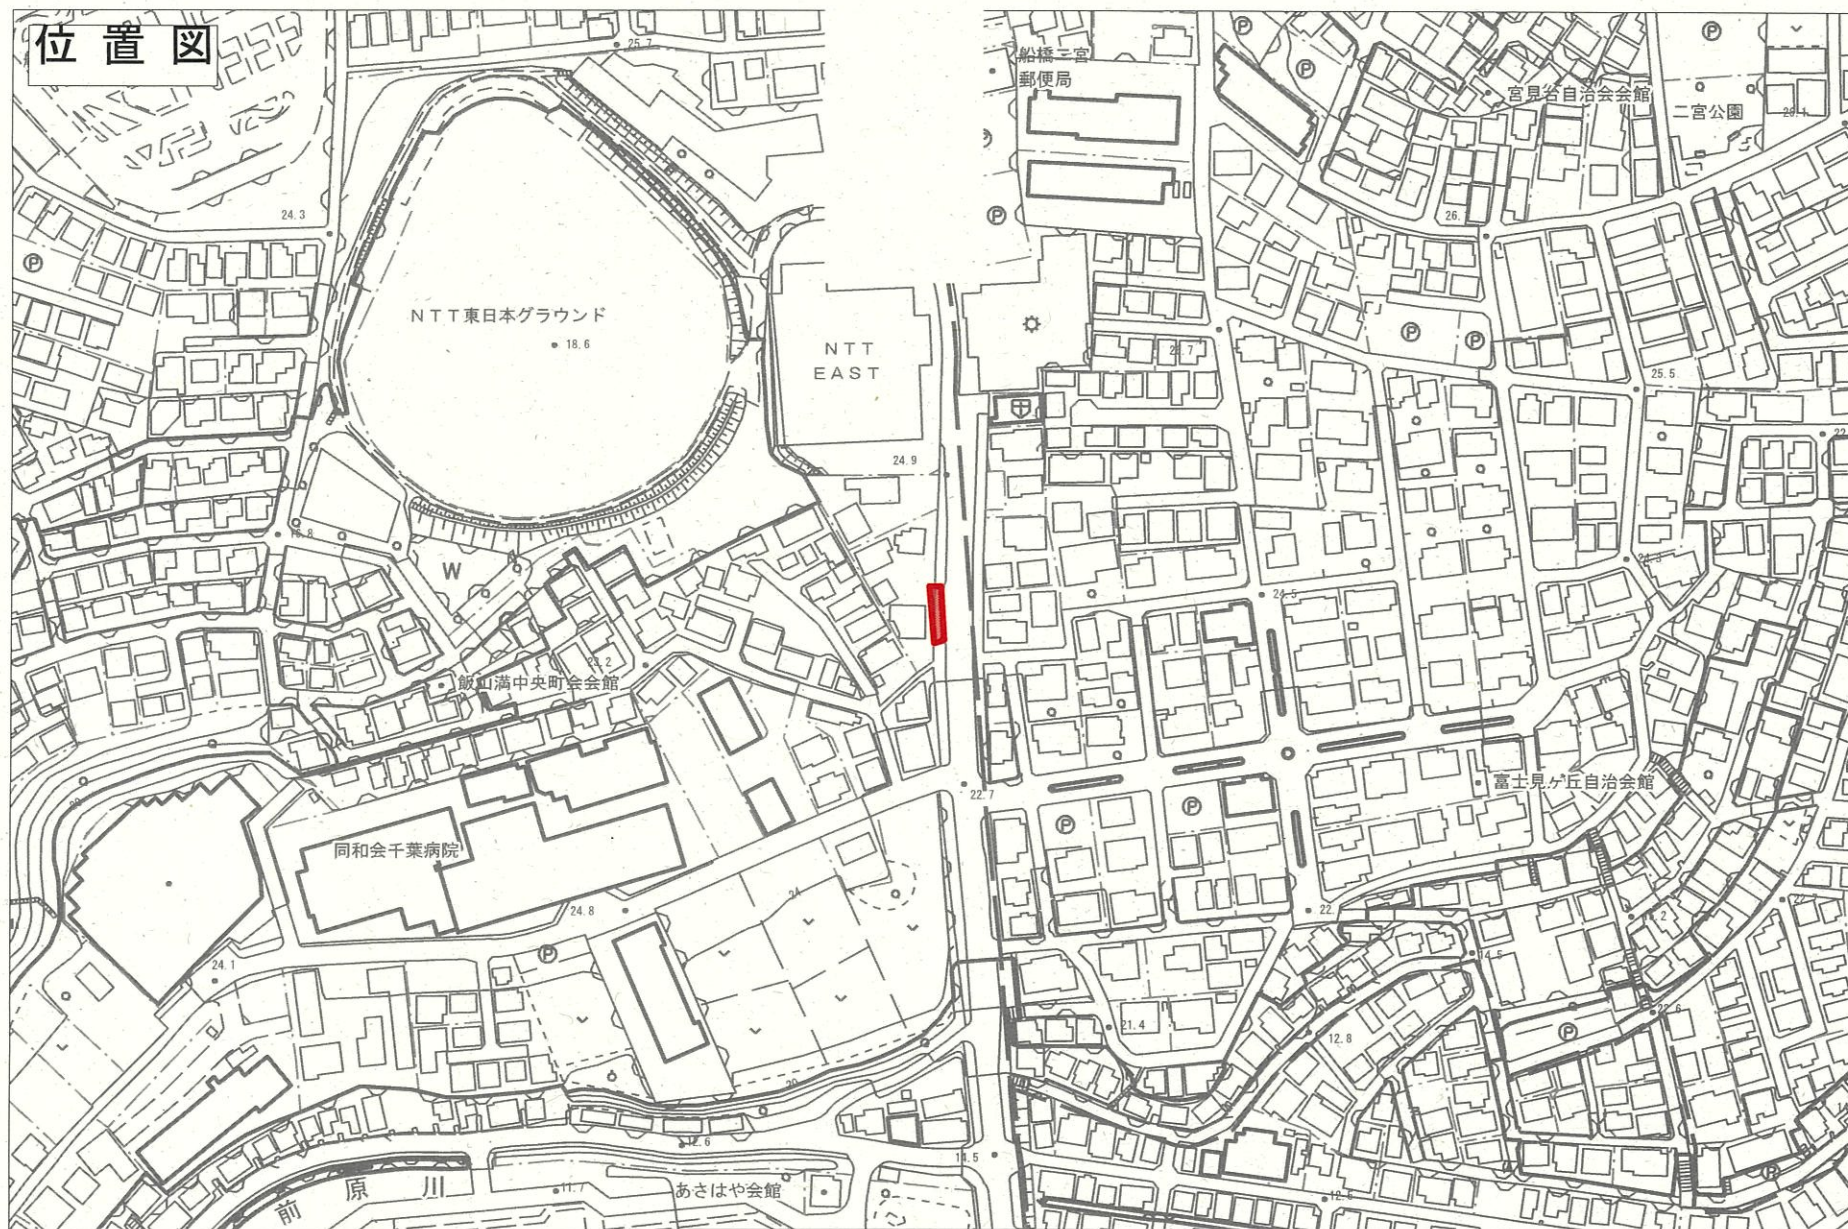


I箇所

年度 : 令和8年度
 工事名 : 生活道路安全対策整備工事 (R8-2)
 工事場所 : 船橋市楠が山町241番3地先ほか 11
 発注課 : 船橋市建設局道路部道路建設課

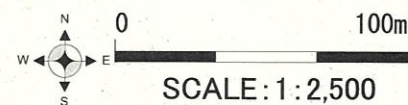


 工事施工箇所

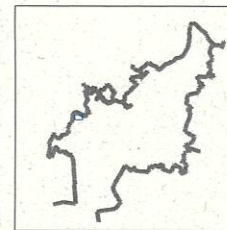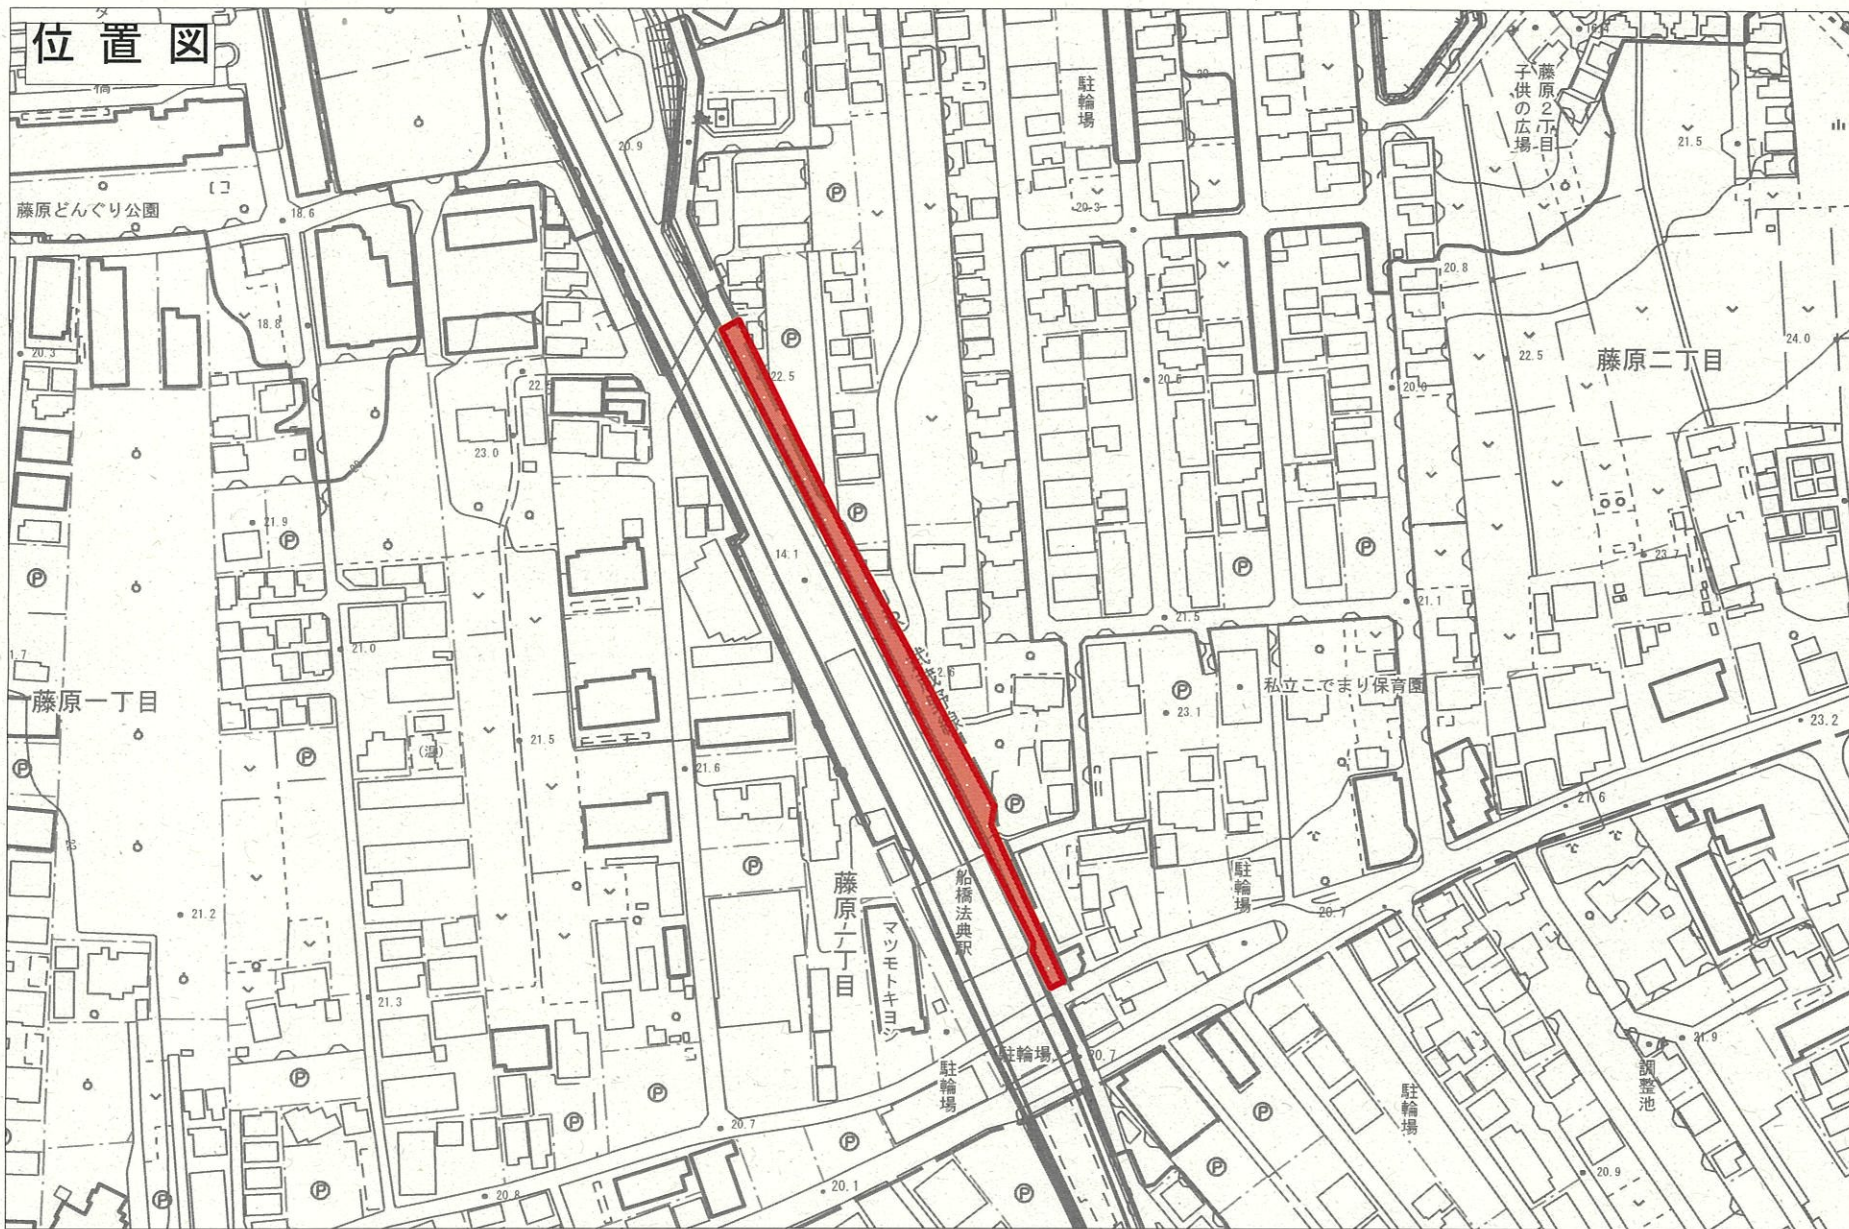



J箇所

年度 : 令和8年度
 工事名 : 生活道路安全対策整備工事 (R8-2)
 工事場所 : 船橋市楠が山町241番3地先ほか 11
 発注課 : 船橋市建設局道路部道路建設課

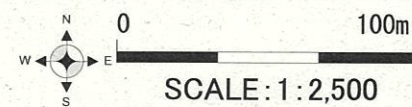

■ 工事施工箇所

位置図

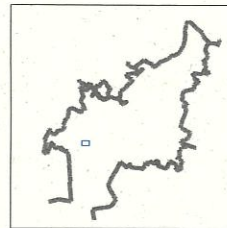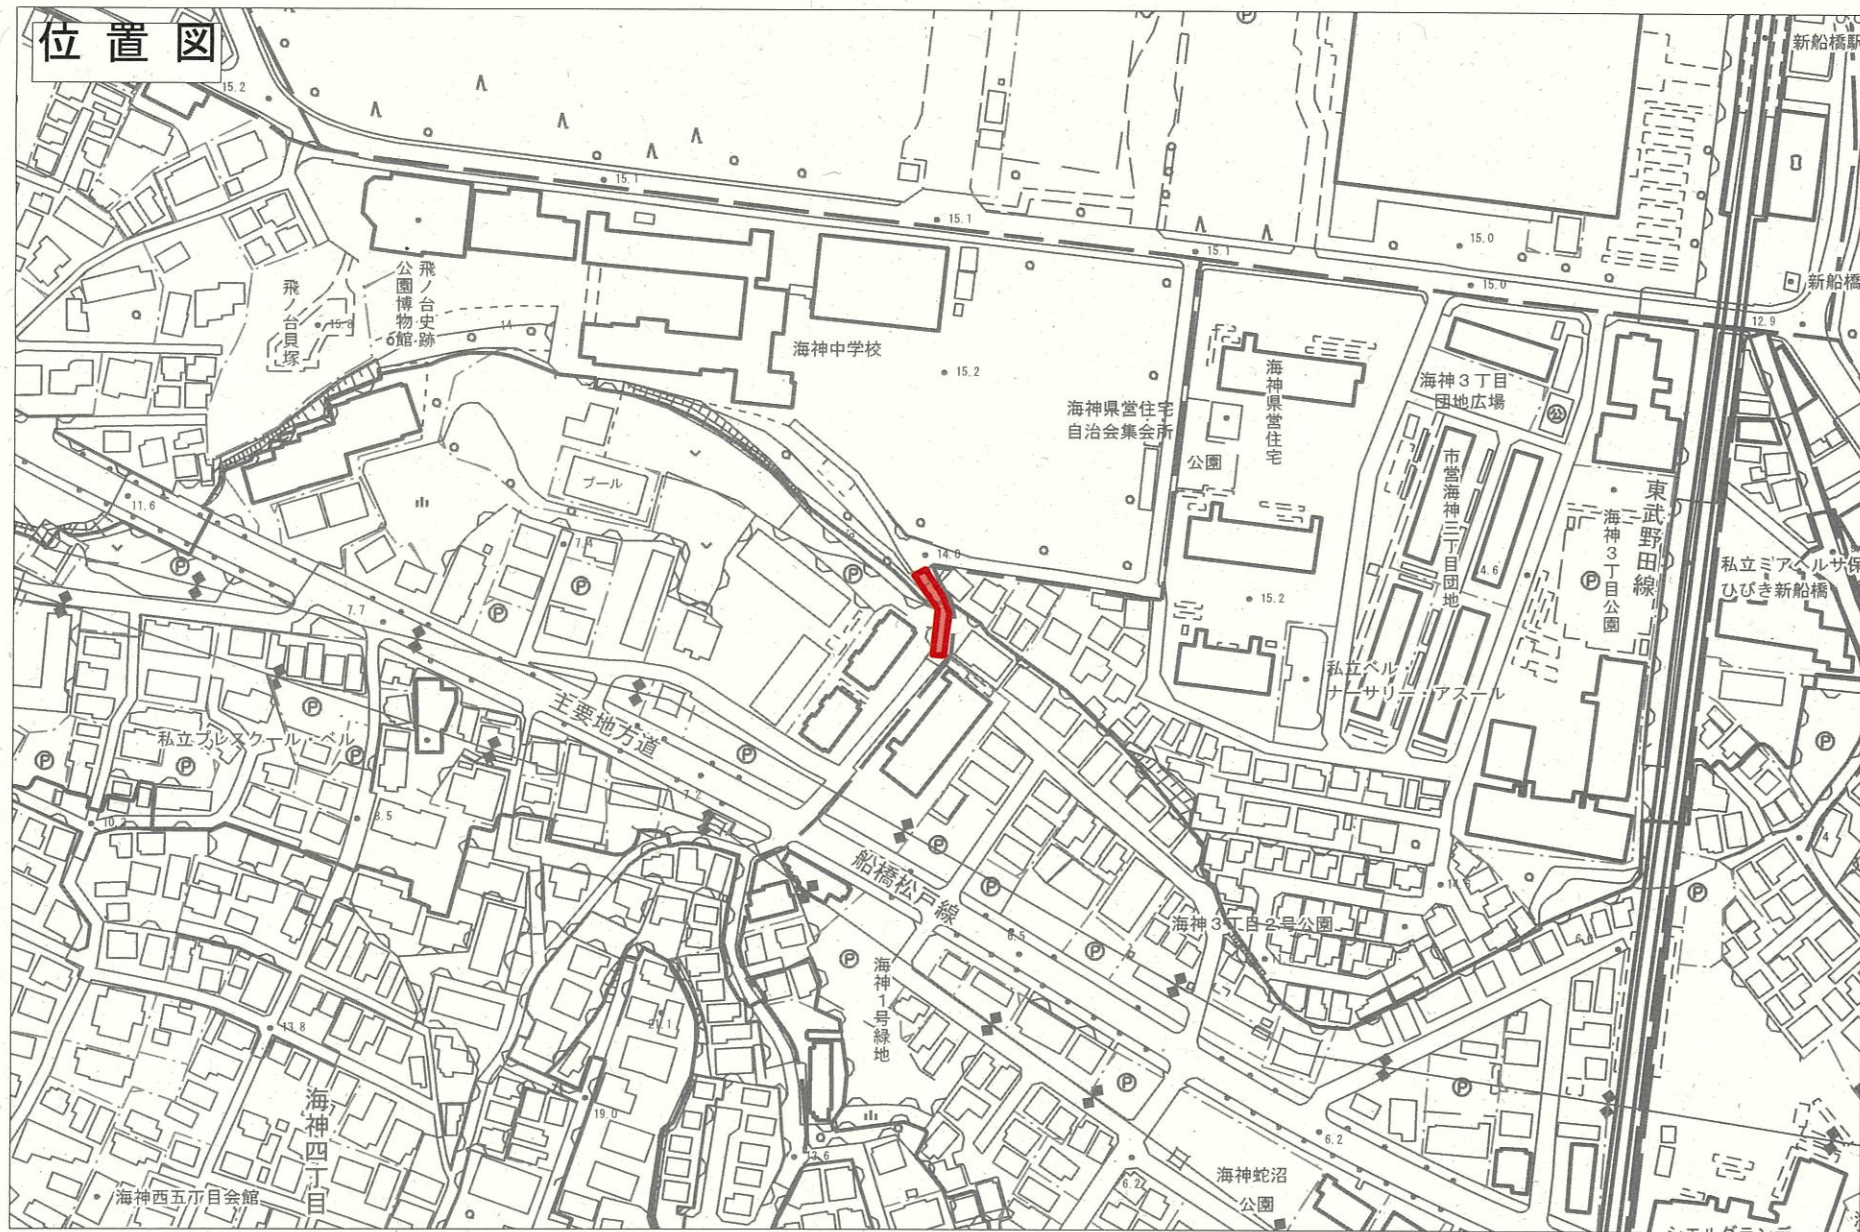



K箇所

年度 : 令和8年度
 工事名 : 生活道路安全対策整備工事 (R8-2)
 工事場所 : 船橋市楠が山町241番3地先ほか 11
 発注課 : 船橋市建設局道路部道路建設課




■ 工事施工箇所

位置図

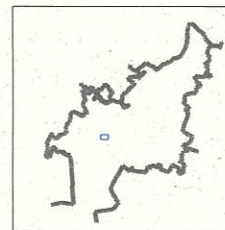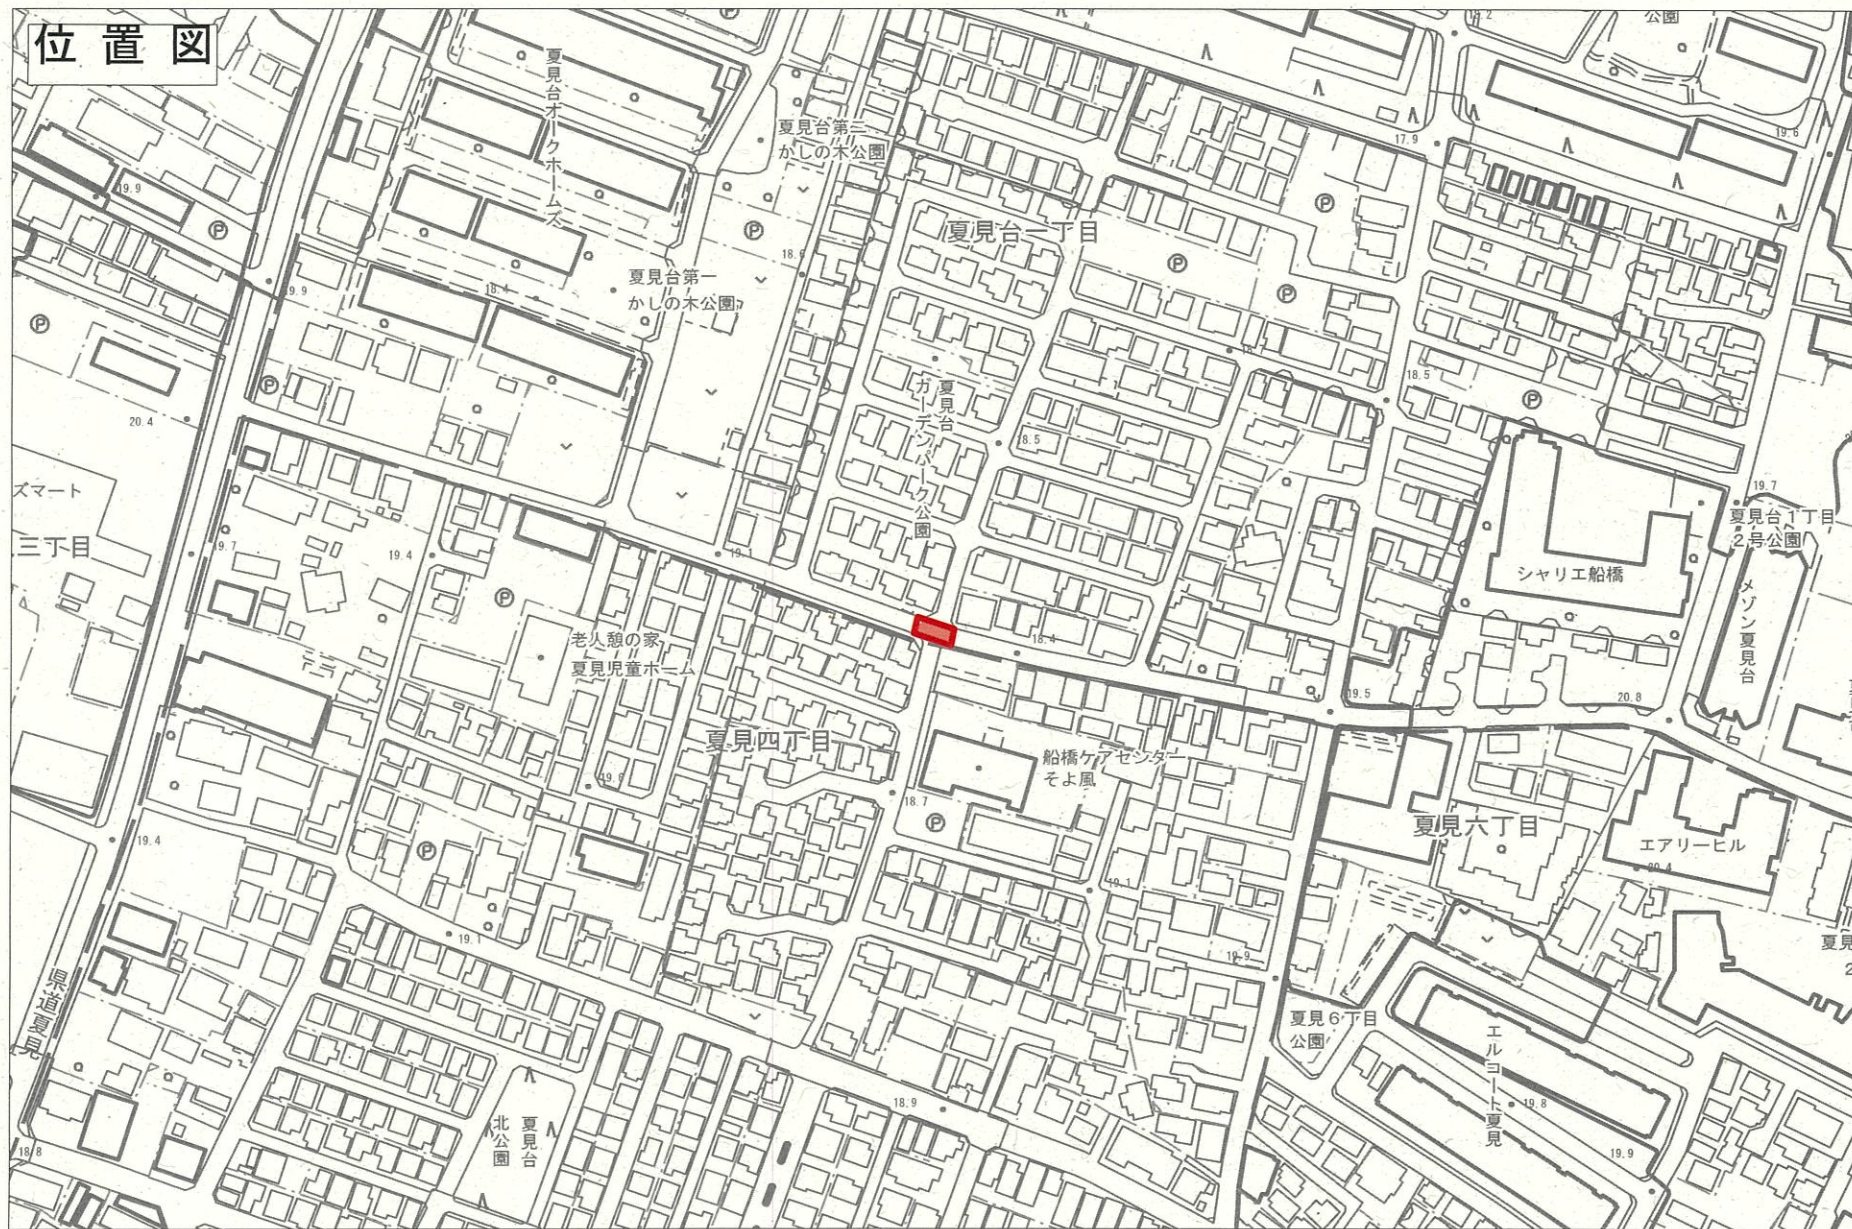

L箇所

年度 : 令和8年度
 工事名 : 生活道路安全対策整備工事 (R8-2)
 工事場所 : 船橋市楠が山町241番3地先ほか 11
 発注課 : 船橋市建設局道路部道路建設課

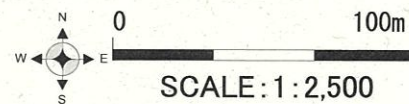

工事施工箇所