
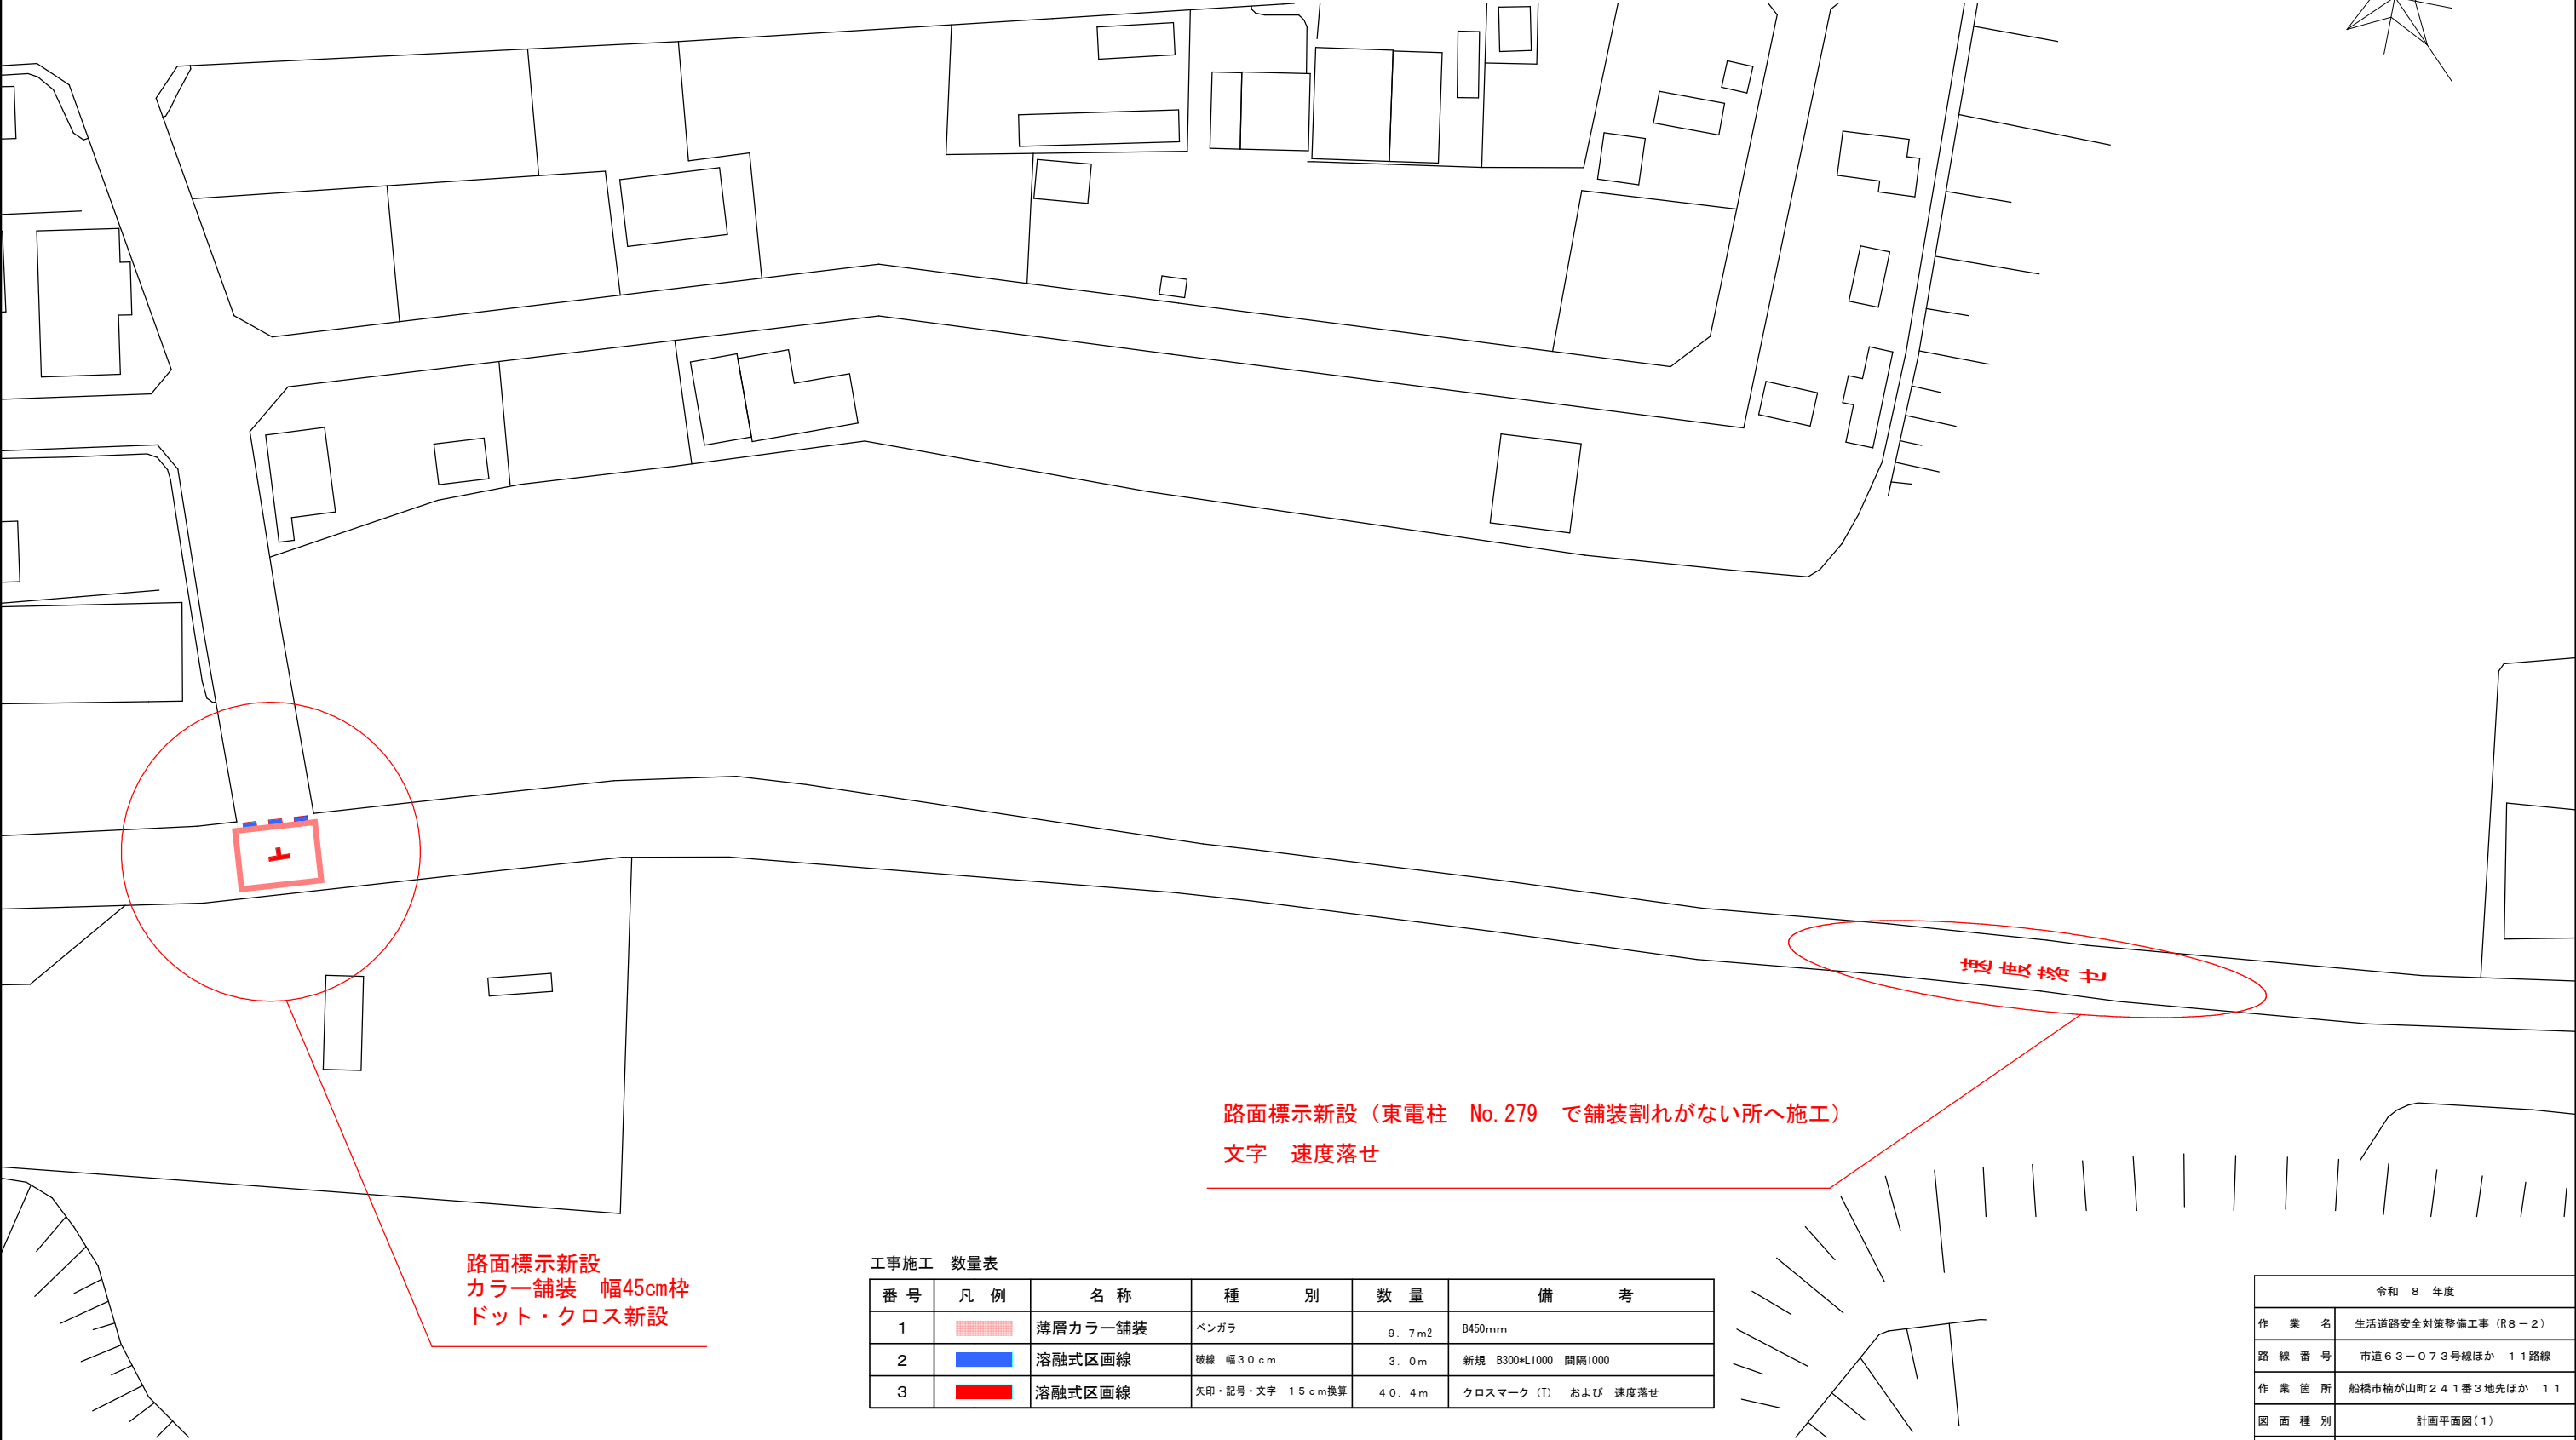


計 画 平 面 図 (1)

A箇所
船橋市楠が山町

S=1:250 (A1)
S=1:500 (A3)

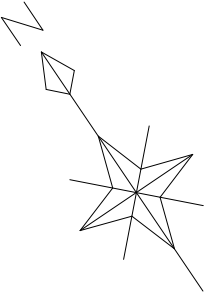

路面標示新設
カラー舗装 幅45cm枠
ドット・クロス新設


路面標示新設（東電柱 No. 279 で舗装割れがない所へ施工）
文字 速度落せ

工事施工 数量表

番 号	凡 例	名 称	種 別	数 量	備 考
1		薄層カラー舗装	ベンガラ	9.7m ²	B450mm
2		熔融式区画線	破線 幅30cm	3.0m	新規 B300×L1000 間隔1000
3		熔融式区画線	矢印・記号・文字 15cm換算	40.4m	クロスマーク (T) および 速度落せ

※現地の状況と異なる場合は監督員の指示に従うこと。
※外側線同士の内々の距離は4000mm以上を必ず確保し、歩道は道路境界から外側線外側の距離を500mm以上確保すること。

令和 8 年度	
作 業 名	生活道路安全対策整備工事 (R8-2)
路 線 番 号	市道 63-073号線ほか 11路線
作 業 箇 所	船橋市楠が山町 241番3地先ほか 11
図 面 種 別	計画平面図 (1)
縮 尺	図 示
図 面 番 号	全16葉の内第1号
船橋市 建設局 道路部 道路建設課	

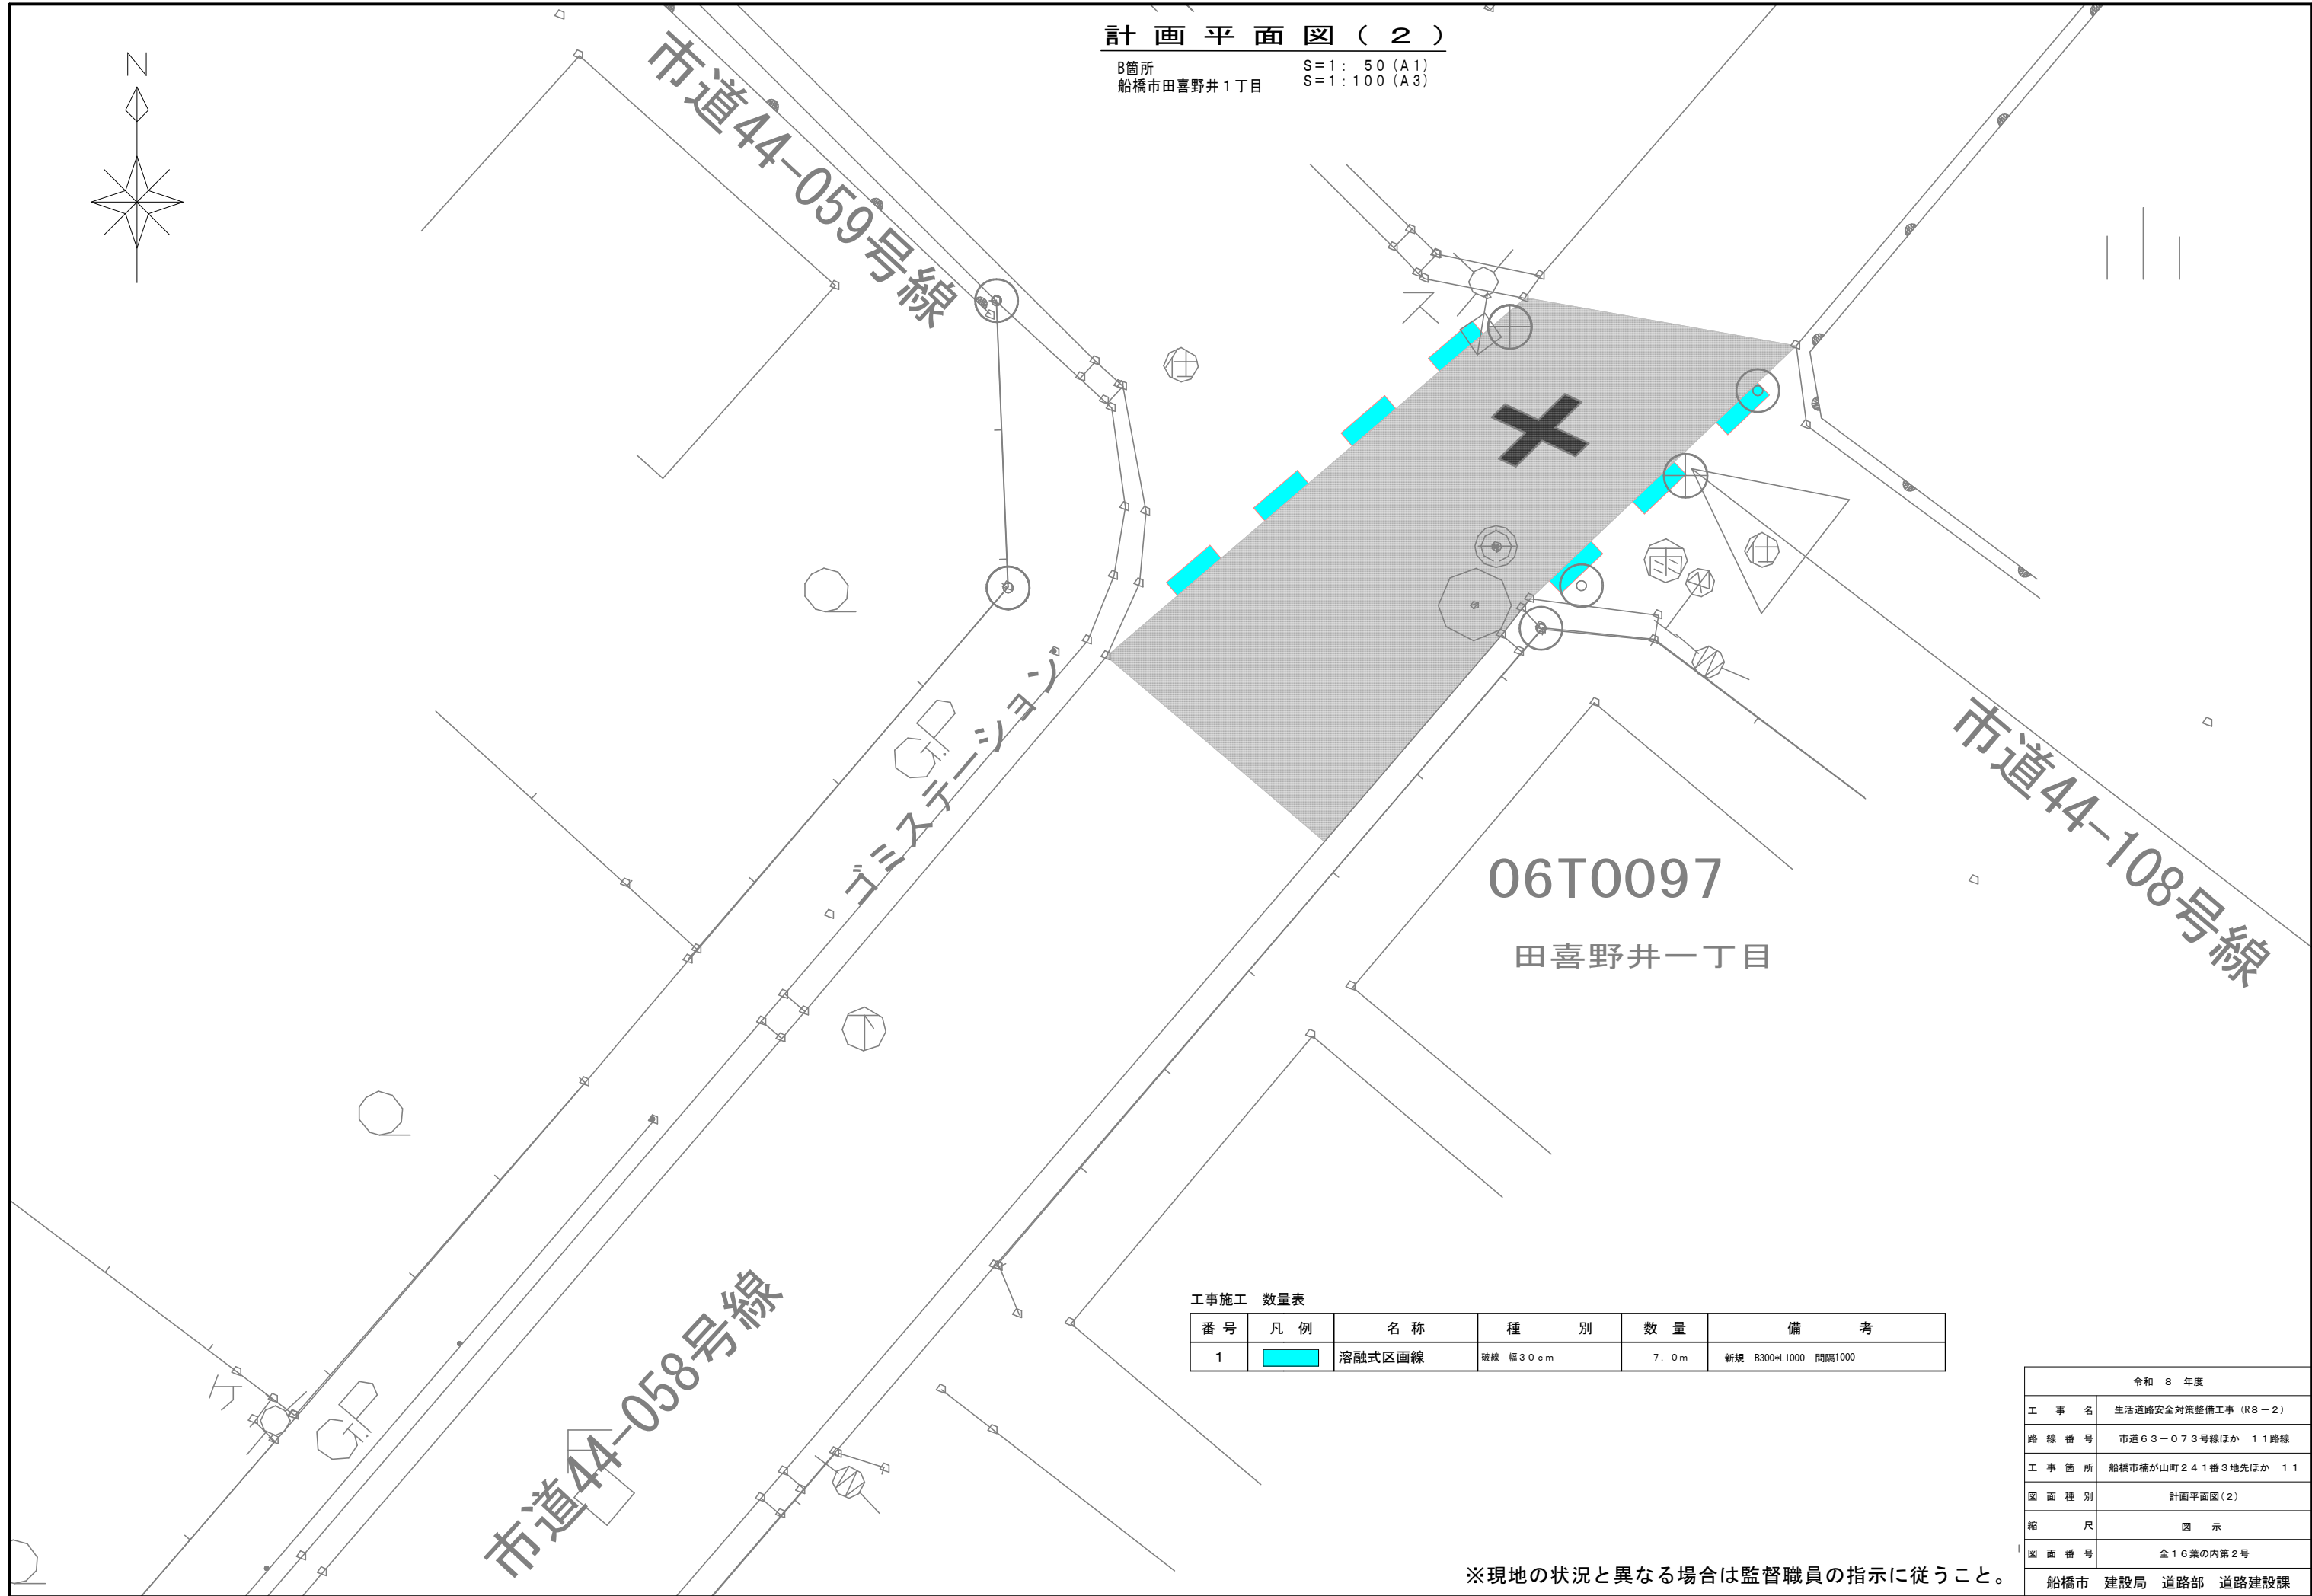

計画平面図(2)

B箇所
船橋市田喜野井1丁目

S=1: 50 (A1)
S=1: 100 (A3)

工事施工 数量表

番号	凡例	名称	種別	数量	備考
1		溶融式区画線	破線 幅30cm	7.0m	新規 B300×L1000 間隔1000

※現地の状況と異なる場合は監督職員の指示に従うこと。

令和 8 年度	
工事名	生活道路安全対策整備工事 (R8-2)
路線番号	市道63-073号線ほか 11路線
工事箇所	船橋市橋が山町241番3地先ほか 11
図面種別	計画平面図(2)
縮尺	図示
図面番号	全16葉の内第2号
船橋市 建設局 道路部 道路建設課	

計 画 平 面 図 (3)

B箇所
船橋市田喜野井1丁目

S=1: 50 (A1)
S=1: 100 (A3)

市道44-058号線

市道44-060号線

06T0096

工事施工 数量表

番号	凡 例	名 称	種 別	数 量	備 考
1		溶融式区画線	破線 幅30cm	3.0m	新規 B300×L1000 間隔1000

※破線はマンホールを避けて設置すること。
※現地の状況と異なる場合は監督職員の指示に従うこと。

令和 8 年度	
工 事 名	生活道路安全対策整備工事 (R8-2)
路 線 番 号	市道63-073号線ほか 11路線
工 事 箇 所	船橋市橋が山町241番3地先ほか 11
図 面 種 別	計画平面図(3)
縮 尺	図 示
図 面 番 号	全16葉の内第3号
船橋市 建設局 道路部 道路建設課	



計画平面図(4)

C箇所
船橋市松が丘4丁目

S=1: 500 (A1)

S=1: 1000 (A3)

松が丘あずさ公園

船橋アリーナ

北習志野第4号公園

工事施工 数量表

番号	凡例	名称	種別	数量	備考
1		熔融式区画線	矢印・記号・文字 15cm換算	72.4m	新規 速度落せ 2箇所*36.2m



※現地の状況と異なる場合は監督員の指示に従うこと。

令和 8 年度	
作業名	生活道路安全対策整備工事 (R8-2)
路線番号	市道63-073号線ほか 11路線
作業箇所	船橋市橋が山町241番3地先ほか 11
図面種別	計画平面図(4)
縮尺	図示
図面番号	全16葉の内第4号
船橋市 建設局 道路部 道路建設課	

計 画 平 面 図 (5)

D箇所
船橋市坪井西1丁目

S=1:250 (A1)
S=1:500 (A3)

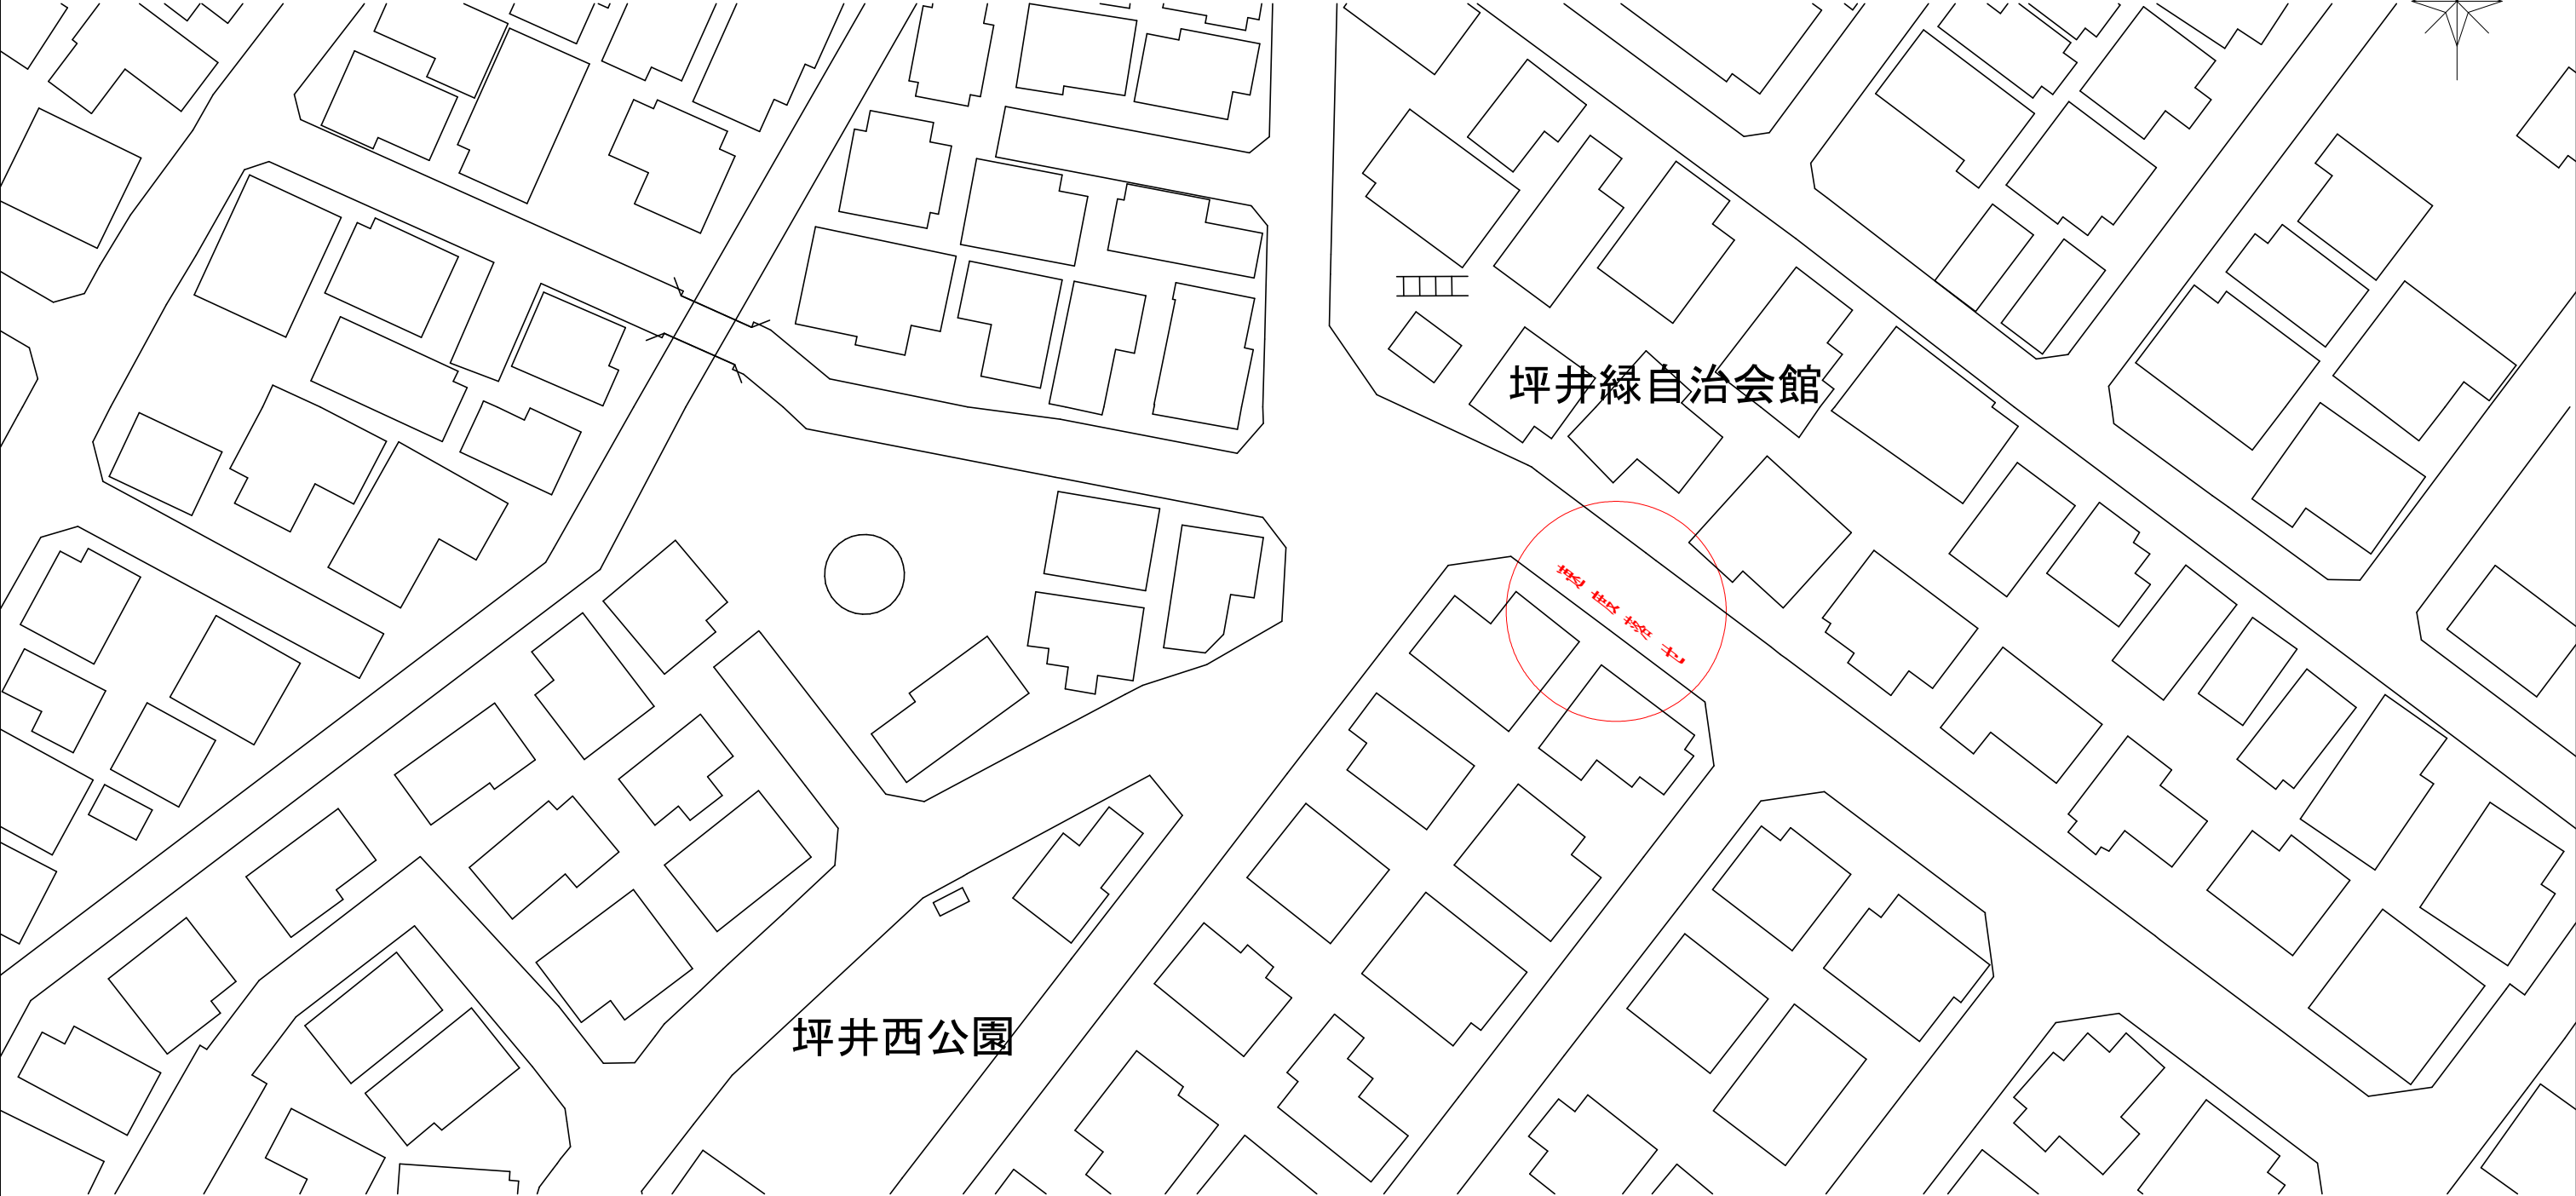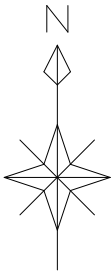

工事施工 数量表

番 号	凡 例	名 称	種 別	数 量	備 考
1		溶融式区画線	矢印・記号・文字 15cm換算	36.2m	新規 速度落せ


令和 8 年度	
作 業 名	生活道路安全対策整備工事 (R8-2)
路 線 番 号	市道63-073号線ほか 11路線
作 業 箇 所	船橋市桶が山町241番3地先ほか 11
図 面 種 別	計画平面図(5)
縮 尺	図 示
図 面 番 号	全16葉の内第5号
船橋市 建設局 道路部 道路建設課	

※現地の状況と異なる場合は監督員の指示に従うこと。

計 画 平 面 図 (6)

E箇所
船橋市高根台3丁目

S=1:250 (A1)
S=1:500 (A3)

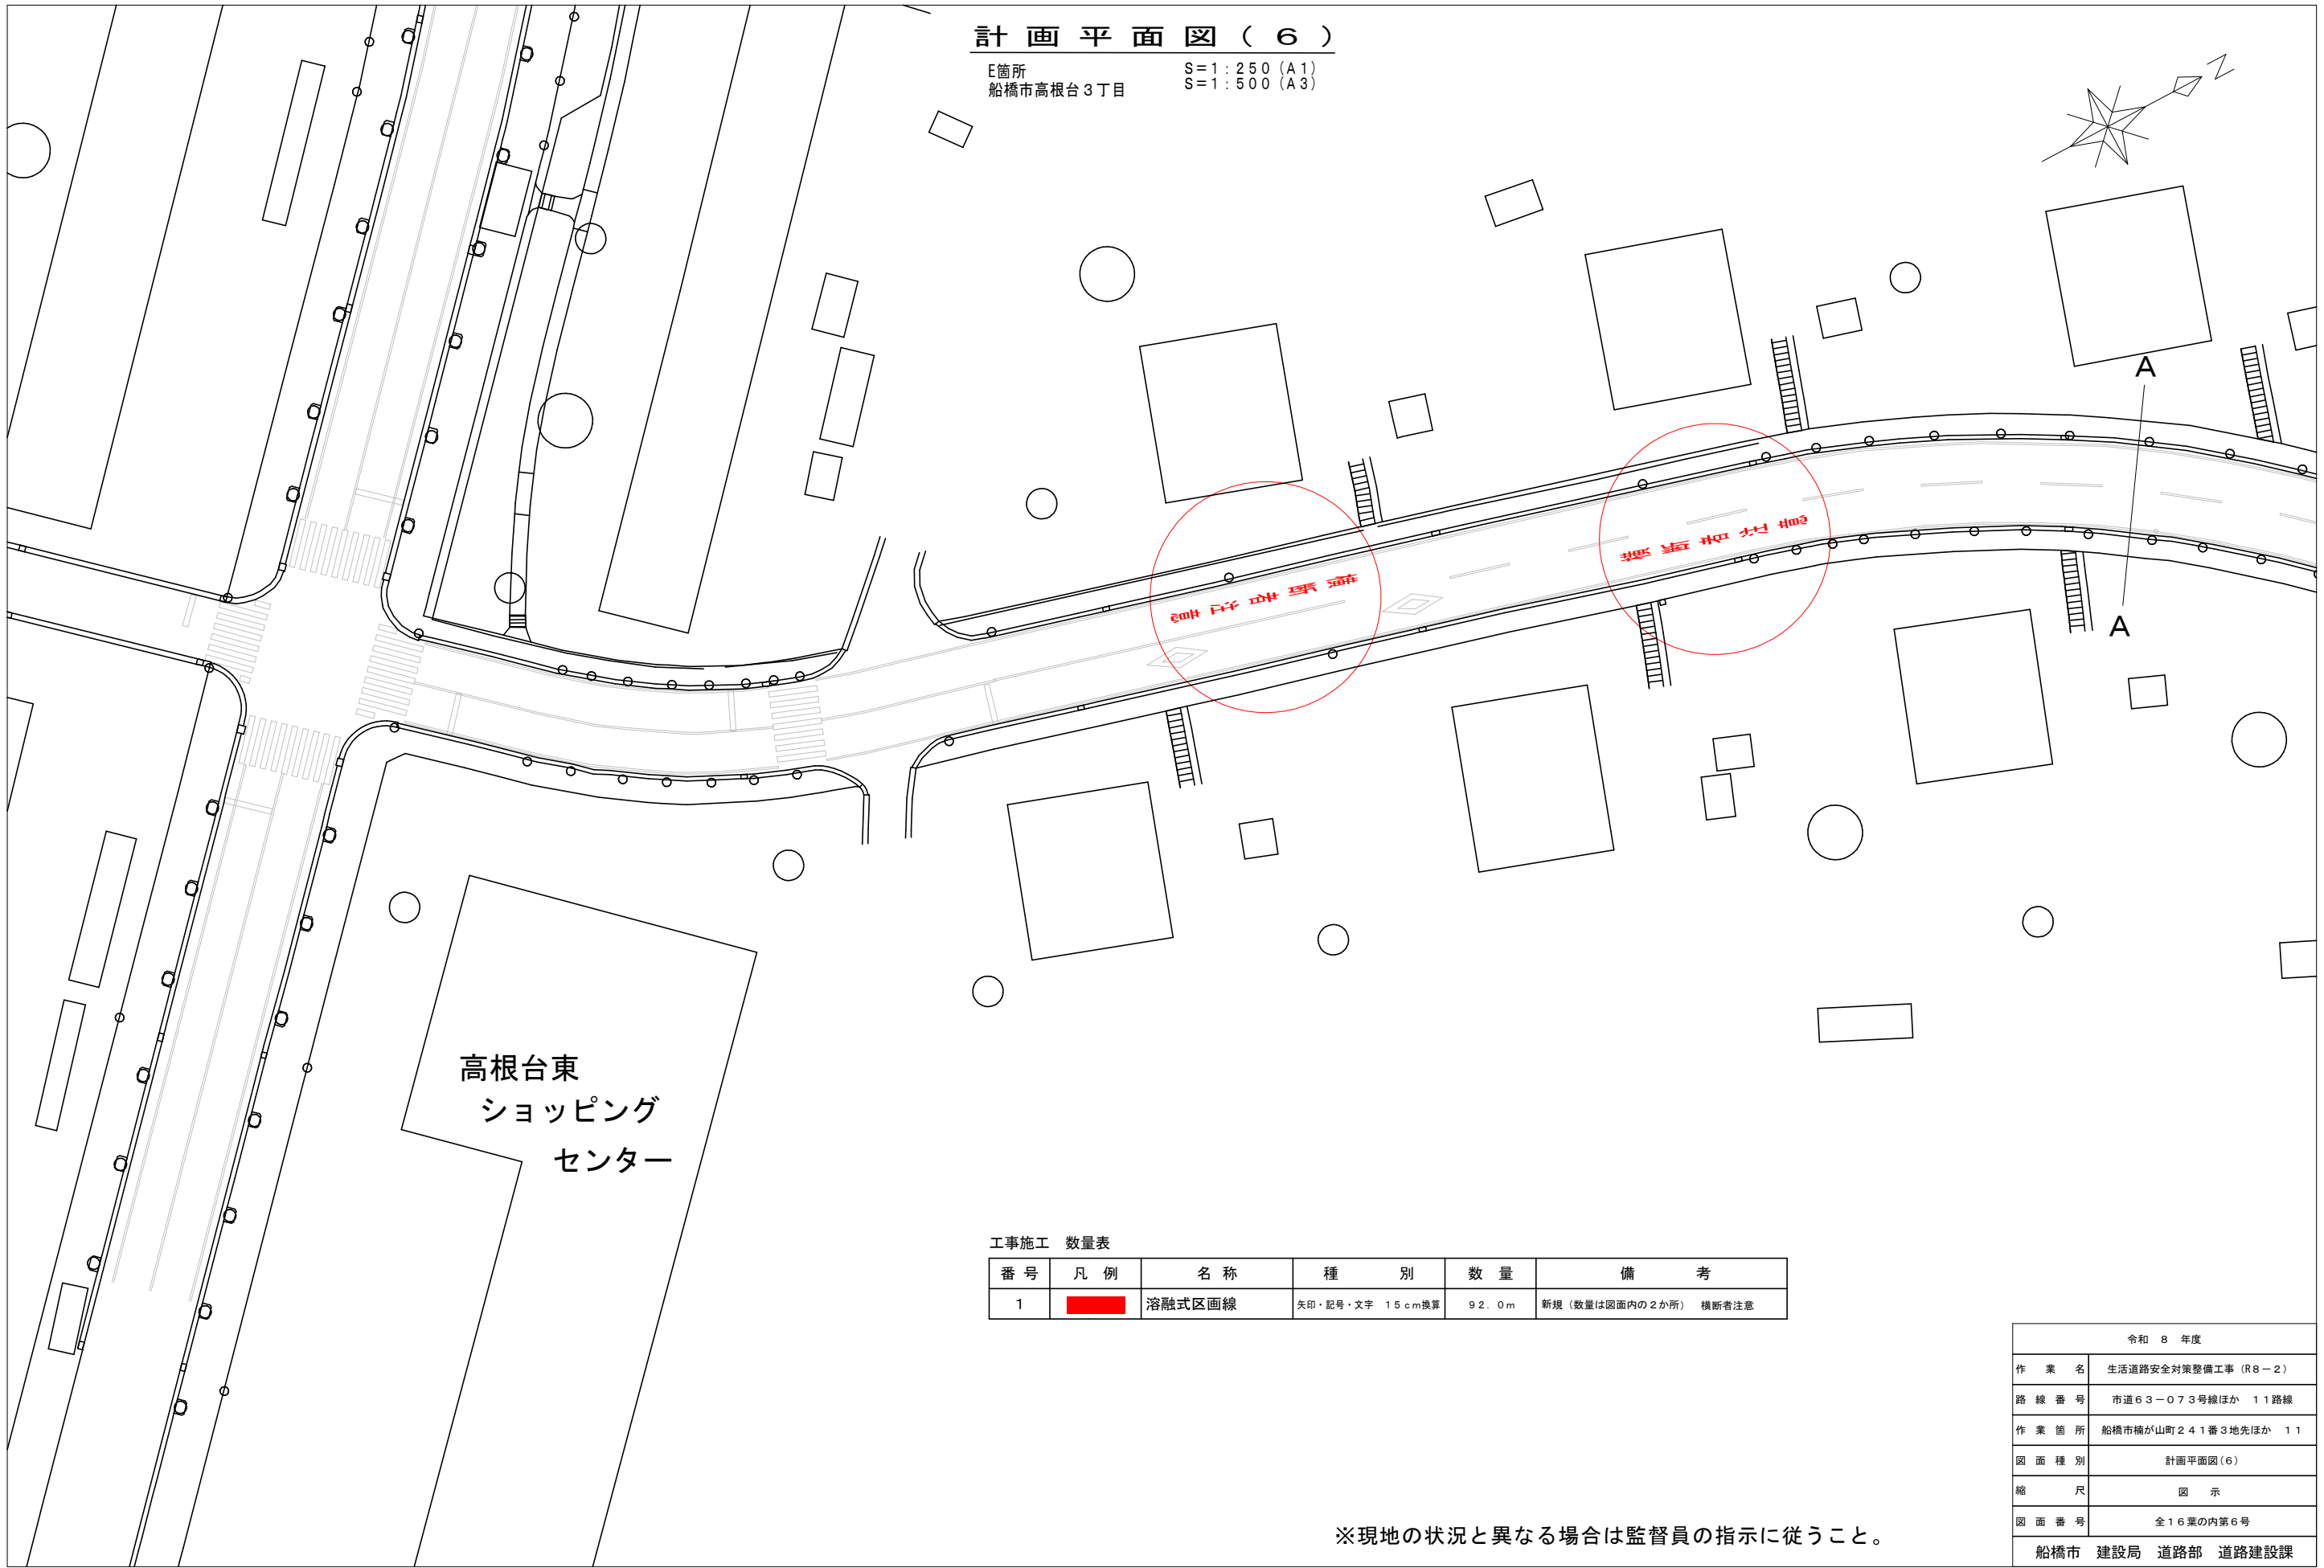

工事施工 数量表

番 号	凡 例	名 称	種 別	数 量	備 考
1		溶融式区画線	矢印・記号・文字 15cm換算	92.0m	新規 (数量は図面内の2か所) 横断者注意


※現地の状況と異なる場合は監督員の指示に従うこと。

令和 8 年度	
作 業 名	生活道路安全対策整備工事 (R8-2)
路 線 番 号	市道63-073号線ほか 11路線
作 業 箇 所	船橋市楠が山町241番3地先ほか 11
図 面 種 別	計画平面図 (6)
縮 尺	図 示
図 面 番 号	全16葉の内第6号
船橋市 建設局 道路部 道路建設課	

計 画 平 面 図 (7)

E箇所
船橋市高根台3丁目

S=1:250 (A1)
S=1:500 (A3)

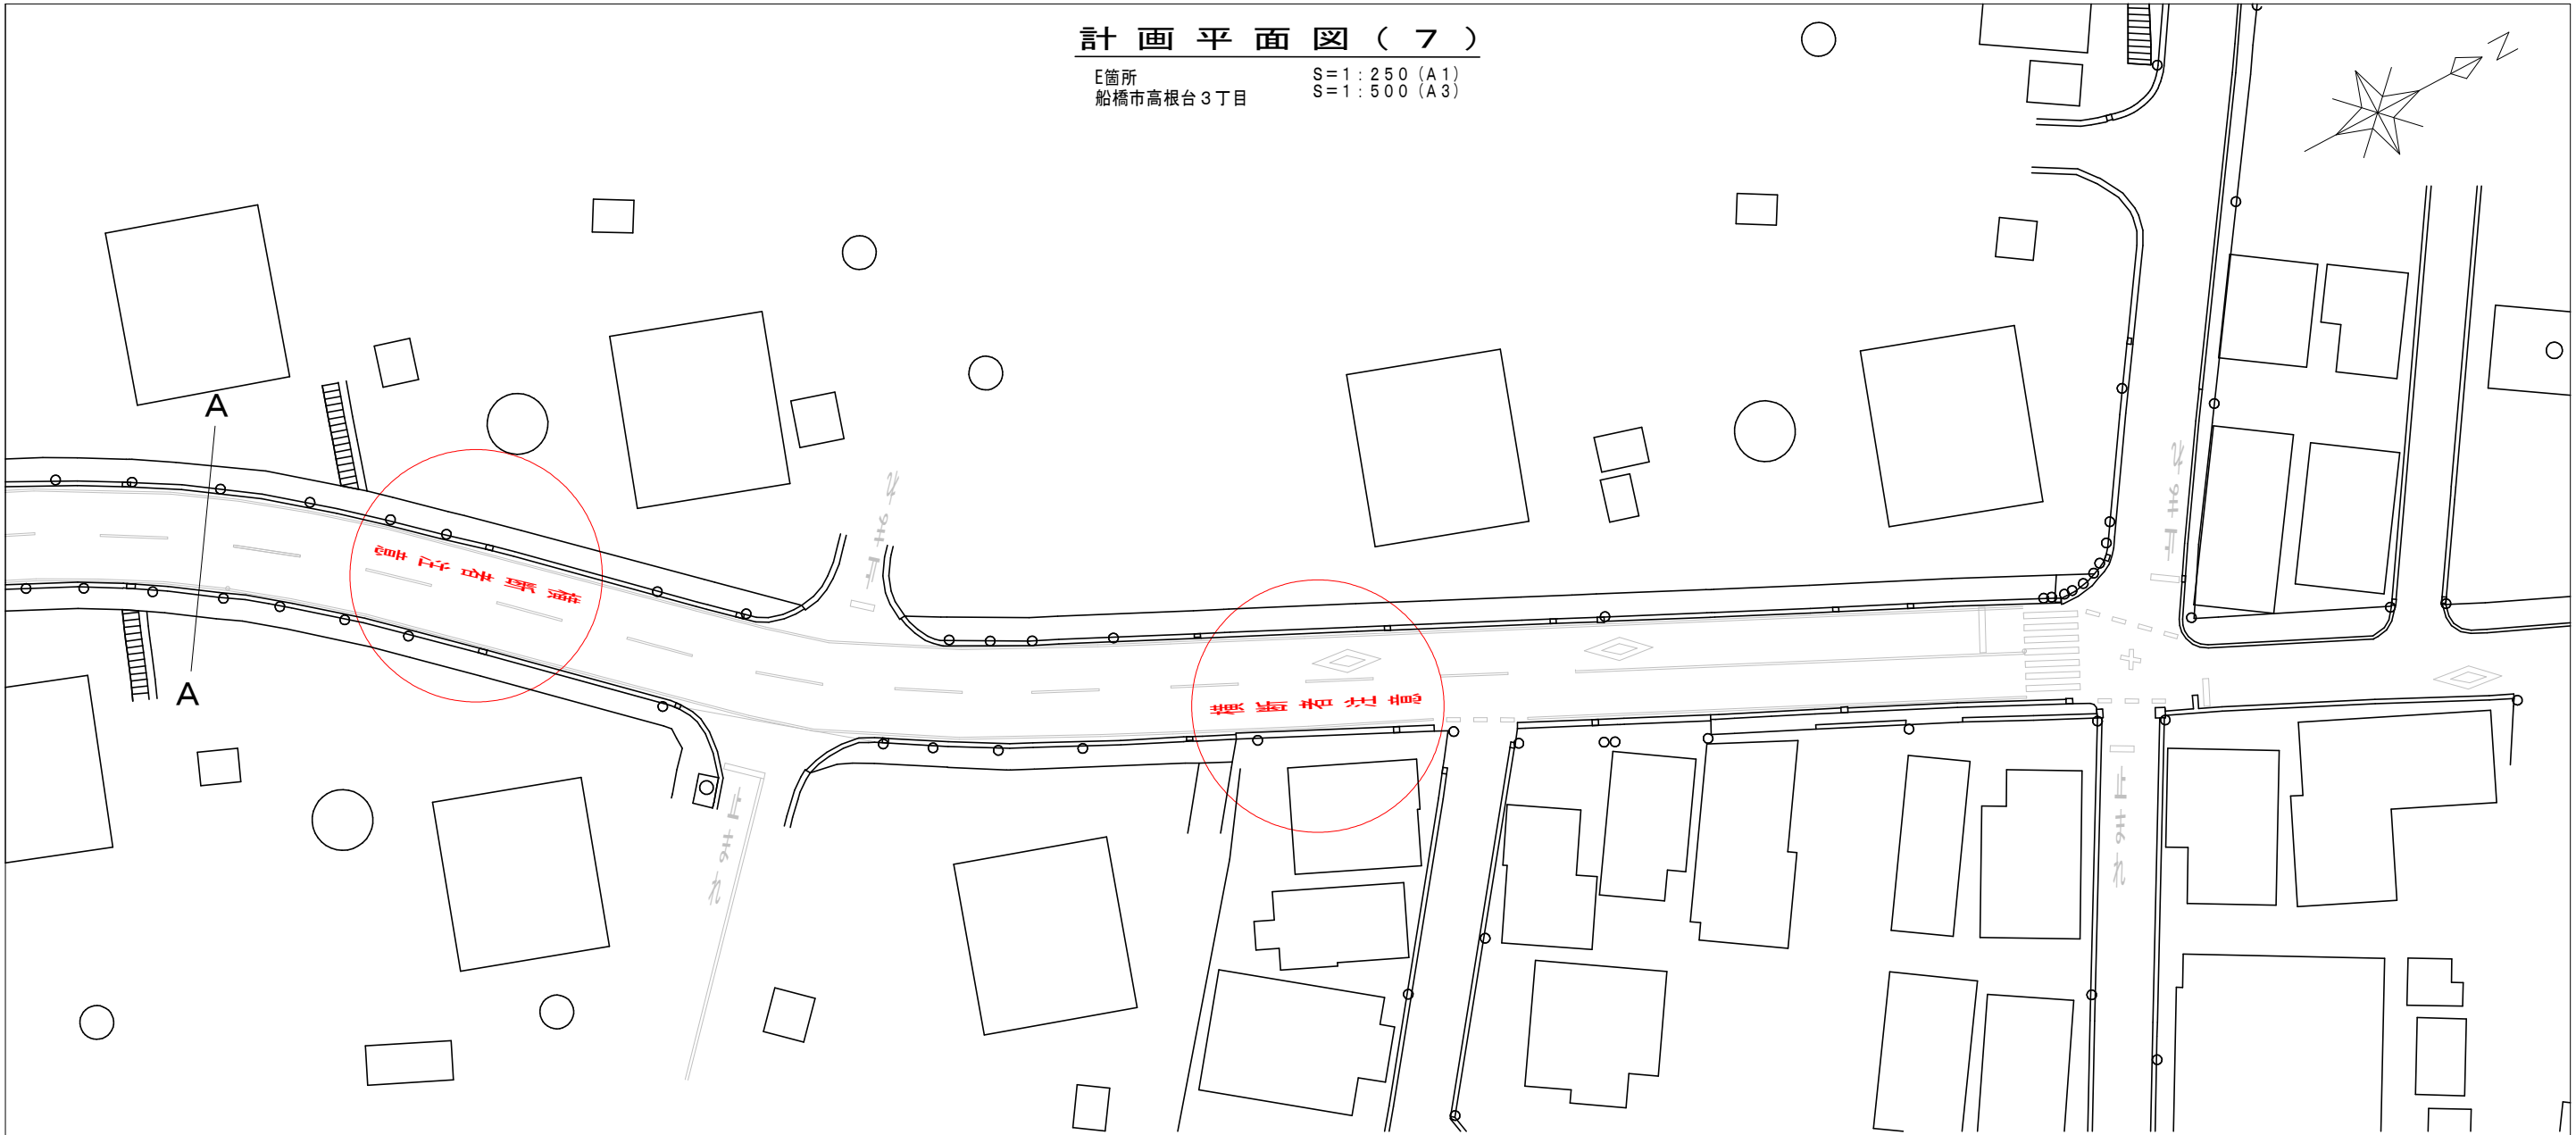


工事施工 数量表

番 号	凡 例	名 称	種 別	数 量	備 考
1		熔融式区画線	矢印・記号・文字 15cm換算	92.0m	新規 (数量は図面内の2か所) 横断者注意

※現地の状況と異なる場合は監督員の指示に従うこと。

令和 8 年度	
作 業 名	生活道路安全対策整備工事 (R8-2)
路 線 番 号	市道63-073号線ほか 11路線
作 業 箇 所	船橋市楠が山町241番3地先ほか 11
図 面 種 別	計画平面図 (7)
縮 尺	図 示
図 面 番 号	全16葉の内第7号
船橋市 建設局 道路部 道路建設課	

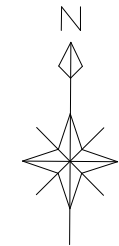


計 画 平 面 図 (8)

F箇所
船橋市田喜野井6丁目

S=1:250 (A1)
S=1:500 (A3)

既設注意看板
「事故多しスピード落とせ」

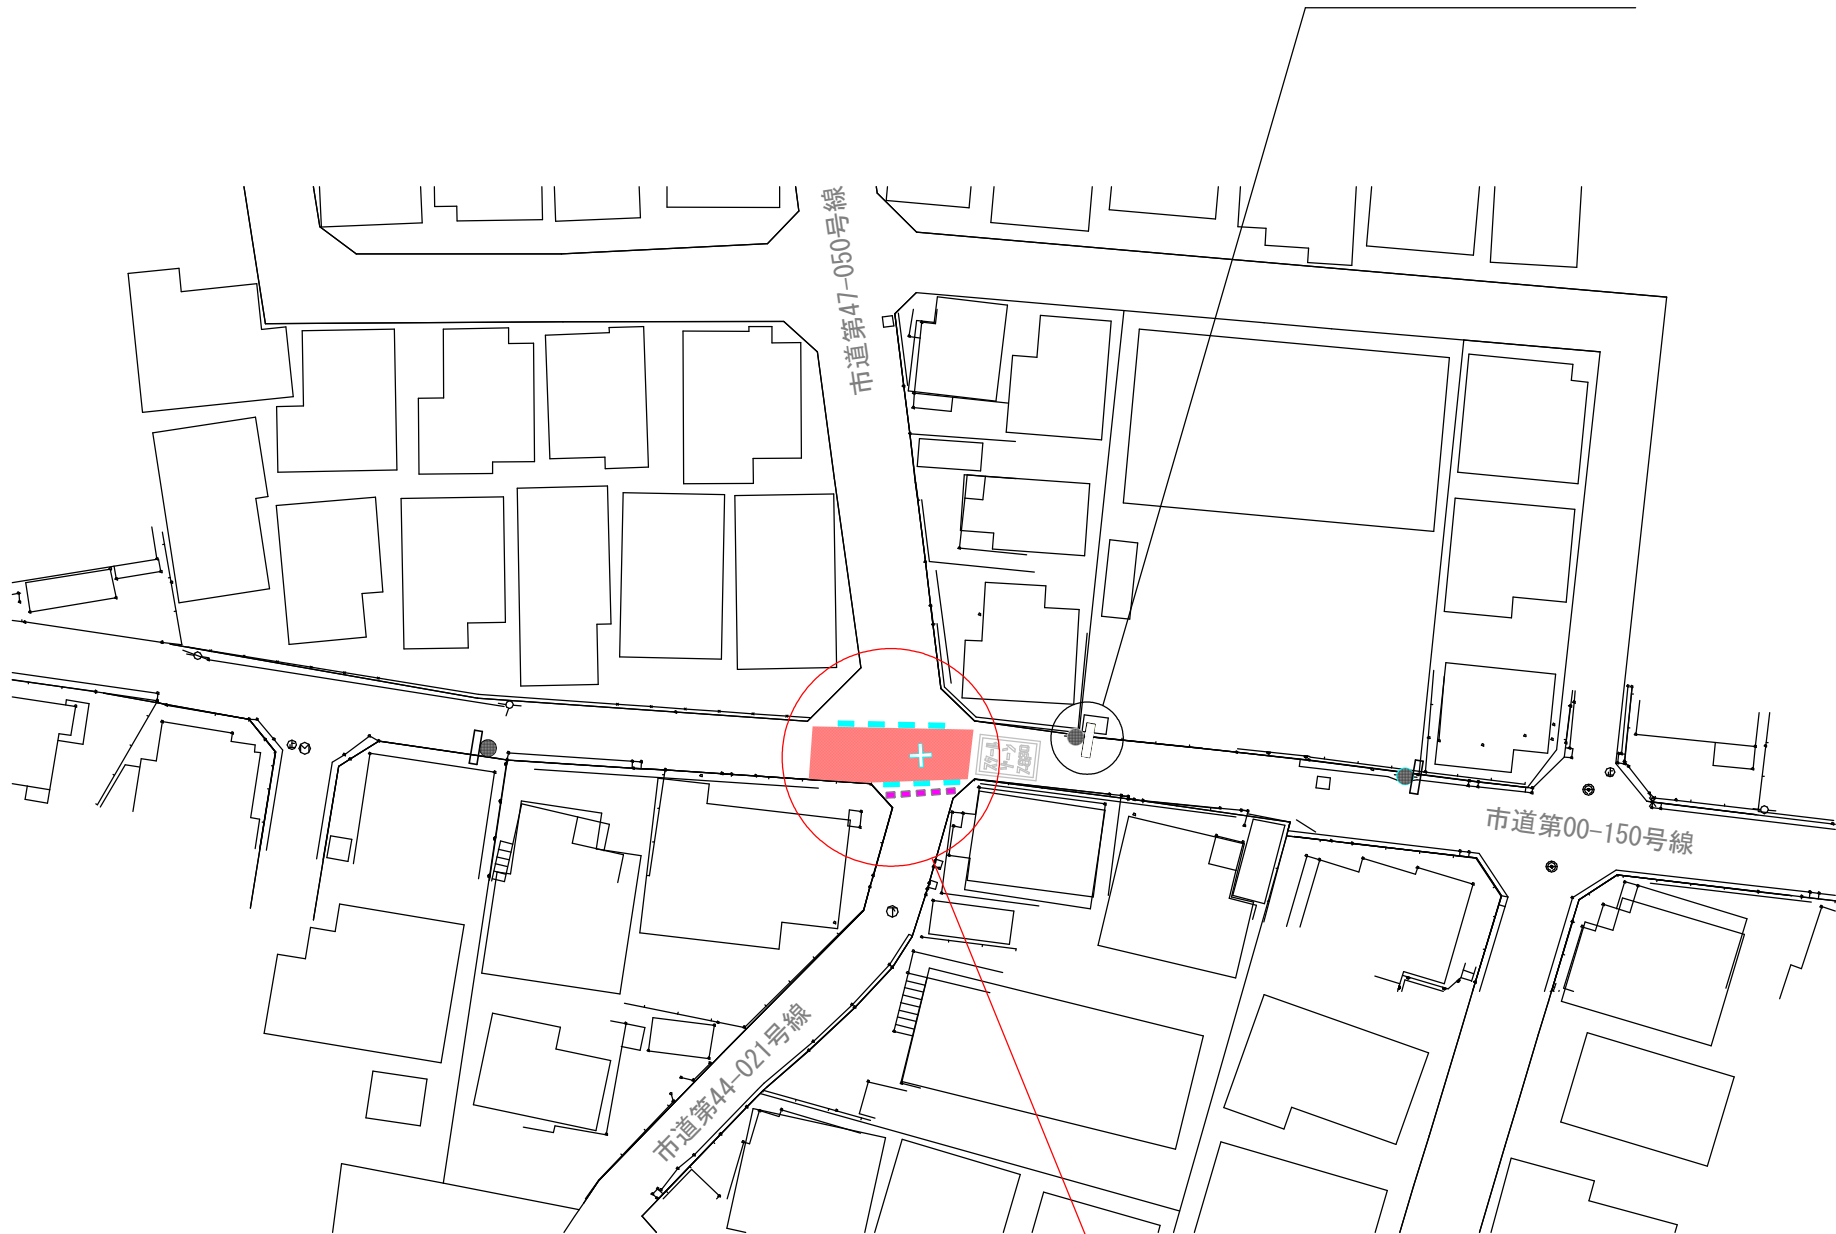

カラー舗装新設（ベンガラ）
ドット線消去・新設

工事施工 数量表

番 号	凡 例	名 称	種 別	数 量	備 考
1		薄層カラー舗装	ベンガラ	37.2m ²	
2		溶融式区画線	破線 幅30cm	7.0m	南側 新規&北側 塗直し B300×L1000 間隔1000
3		溶融式区画線	矢印・記号・文字 15cm換算	5.4m	クロスマーク
4		溶融式区画線	削取り式 15cm換算	5.0m	B300×L500 間隔500

※規格外の区画線等がある場合はあらかじめ消去すること。
※現地の状況と異なる場合は監督員の指示に従うこと。

令和 8 年度	
作 業 名	生活道路安全対策整備工事（R8-2）
路 線 番 号	市道63-073号線ほか 11路線
作 業 箇 所	船橋市橋が山町241番3地先ほか 11
図 面 種 別	計画平面図（8）
縮 尺	図 示
図 面 番 号	全16葉の内第8号
船橋市 建設局 道路部 道路建設課	

計 画 平 面 図 (9)

G箇所
船橋市習志野台3丁目

S=1:125 (A1)
S=1:250 (A3)



車両進入禁止マーク (1200×1000) 路面シート

区画線消去

区画線 (新規)

千葉県警で止まれ、停止線消去後「急カーブ注意」設置
※強調表示は残す

工事施工 数量表

番号	凡 例	名 称	種 別	数 量	備 考
1		熔融式区画線	区画線 幅15cm	10.2m	新規
2		熔融式区画線	矢印・記号・文字 15cm換算	72.8m	千葉県警が“止まれ”を削除(9月ごろ)した直後に施工 ※要調整
3		熔融式区画線	削取り式 15cm換算	24.4m	箇所:赤丸内の区画線のみ


※現地の状況と異なる場合は監督員の指示に従うこと。

令和 8 年度	
作 業 名	生活道路安全対策整備工事 (R8-2)
路 線 番 号	市道63-073号線ほか 11路線
作 業 箇 所	船橋市楠が山町241番3地先ほか 11
図 面 種 別	計画平面図(9)
縮 尺	図 示
図 面 番 号	全16葉の内第9号
船橋市 建設局 道路部 道路建設課	

計画平面図（１０）

G箇所
船橋市習志野台３丁目

S=1:125 (A1)
S=1:250 (A3)

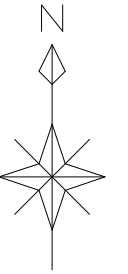

習志野台団地

車両進入禁止マーク（1200×1000）路面シート

公園駐車場

北習志野近隣公園 多目的広場


※現地の状況と異なる場合は監督員の指示に従うこと。

令和 8 年度	
作業名	生活道路安全対策整備工事（R8-2）
路線番号	市道63-073号線ほか 11路線
作業箇所	船橋市楠が山町241番3地先ほか 11
図面種別	計画平面図（10）
縮尺	図示
図面番号	全16葉の内第10号
船橋市 建設局 道路部 道路建設課	

計画平面図（ 1 1 ）

H箇所
船橋市二和東5丁目

S=1:125 (A1)
S=1:250 (A3)

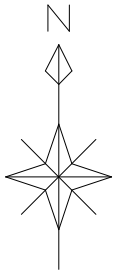

工事施工 数量表

番号	凡 例	名 称	種 別	数 量	備 考
1		薄層カラー舗装	ベンガラ	15.4m ²	B450
2		熔融式区画線	実線 幅15cm	45.9m	塗直し
3		熔融式区画線	矢印・記号・文字 15cm換算	5.4m	クロスマーク
4		熔融式区画線	削取り式 幅15cm換算	17.4m	直線部 + 停止線 (既剥離有)

区画線（削取り式 直線部 幅15cm）

クロスマーク塗直し

区画線塗直し 白

区画線（削取り式 停止線 幅45cm）


※現地の状況と異なる場合は監督員の指示に従うこと。
※規格外の区画線等がある場合は消去すること。
※交差点より東側は私道のため停止線削除やベンガラの越境はしないこと。

令和 8 年度	
作 業 名	生活道路安全対策整備工事（R8-2）
路 線 番 号	市道63-073号線ほか 11路線
作 業 箇 所	船橋市楠が山町241番3地先ほか 11
図 面 種 別	計画平面図（11）
縮 尺	図 示
図 面 番 号	全16葉の内第11号
船橋市 建設局 道路部 道路建設課	

計 画 平 面 図 (1 2)

I箇所
船橋市二宮1丁目

S=1:125 (A1)
S=1:250 (A3)

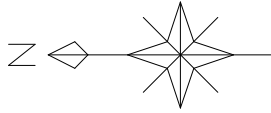

いとう内科循環器科
クリニック

路面シール (1:20 (A3))



京成バス千葉セントラル
千葉病院前バス停

RuRi 船橋保育園



※路面シールはバスストップ側を底辺として配置する。
※現地の状況と異なる場合は監督員の指示に従うこと。

令和 8 年度	
作 業 名	生活道路安全対策整備工事 (R8-2)
路 線 番 号	市道63-073号線ほか 11路線
作 業 箇 所	船橋市楠が山町241番3地先ほか 11
図 面 種 別	計画平面図(12)
縮 尺	図 示
図 面 番 号	全16葉の内第12号
船橋市 建設局 道路部 道路建設課	

計画平面図（１３）

J箇所
船橋市藤原２丁目

S=1:250 (A1)
S=1:500 (A3)

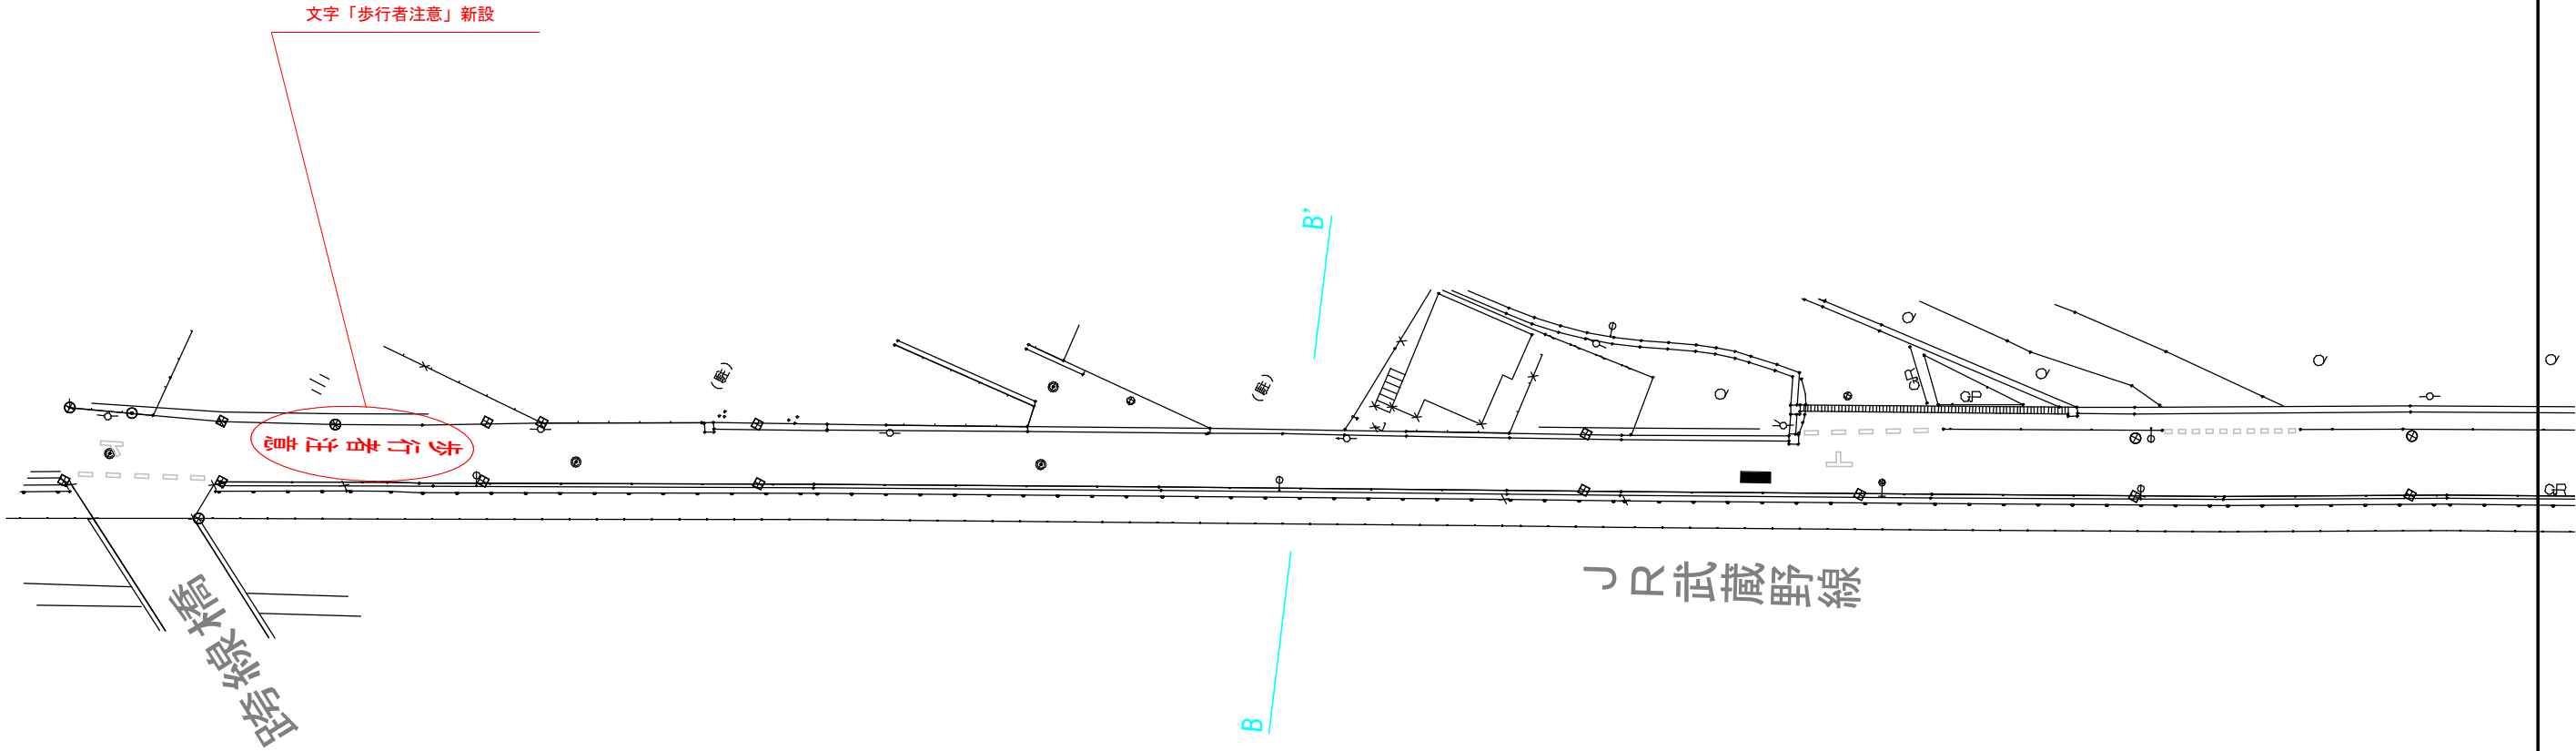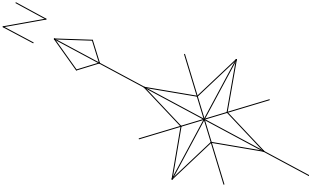

工事施工 数量表

番 号	凡 例	名 称	種 別	数 量	備 考
1		溶融式区画線	矢印・記号・文字 15cm換算	34.4m	新規 歩行者注意

※舗装状況が良くないがそのままラインを引くこと。
※現地の状況と異なる場合は監督員の指示に従うこと。

令和 8 年度	
作 業 名	生活道路安全対策整備工事 (R8-2)
路 線 番 号	市道63-073号線ほか 11路線
作 業 箇 所	船橋市橋が山町241番3地先ほか 11
図 面 種 別	計画平面図(13)
縮 尺	図 示
図 面 番 号	全16葉の内第13号
船橋市 建設局 道路部 道路建設課	

J箇所
船橋市藤原2丁目

S = 1 : 2 5 0 (A 1)
S = 1 : 5 0 0 (A 3)



JR武蔵野線

船橋法典駅

番 号	凡 例	名 称	種 別	数 量	備 考
1		溶融式区画線	矢印、記号、文字 15cm換算	34.4m	新規 歩行者注意


令和 8 年度	
作 業 名	生活道路安全対策整備工事（Ｒ８－２）
路 線 番 号	市道６３－０７３号線ほか １１路線
作 業 箇 所	船橋市橘が山町２４１番３地先ほか １１
図 面 種 別	計画平面図（１４）
縮 尺	図 示
図 面 番 号	全１６葉の内第１４号
船橋市 建設局 道路部 道路建設課	

※現地の状況と異なる場合は監督員の指示に従うこと。

計画平面図（ 1 5 ）

K箇所
船橋市海神4丁目

S=1：125（A1）
S=1：250（A3）

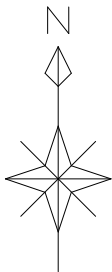

海神中学校

船橋市

船橋市

工事施工 数量表

番 号	凡 例	名 称	種 別	数 量	備 考
1		樹脂系滑止舗装	ニート工法（ベンガラ）	63.7m ²	4箇所 □4000
2		樹脂系滑止舗装	ニート工法（黒）	50.0m ²	3箇所 W4000

※現地の状況と異なる場合は監督員の指示に従うこと。

令和 8 年度	
作 業 名	生活道路安全対策整備工事（R8－2）
路 線 番 号	市道63－073号線ほか 11路線
作 業 箇 所	船橋市楠が山町241番3地先ほか 11
図 面 種 別	計画平面図（15）
縮 尺	図 示
図 面 番 号	全16葉の内第15号
船橋市 建設局 道路部 道路計画課	

計 画 平 面 図 (1 6)

L箇所
船橋市夏見台1丁目

S=1:125 (A1)
S=1:250 (A3)

工事施工 数量表

番 号	凡 例	名 称	種 別	数 量	備 考
1		溶融式区画線	破線 幅30cm	7.0m	新規 B300×L1000 間隔1000
2		溶融式区画線	矢印・記号・文字 15cm換算	5.4m	クロスマーク

令和 8 年度	
作 業 名	生活道路安全対策整備工事 (R8-2)
路 線 番 号	市道63-073号線ほか 11路線
作 業 箇 所	船橋市楠が山町241番3地先ほか 11
図 面 種 別	計画平面図 (16)
縮 尺	図 示
図 面 番 号	全16葉の内第16号
船橋市 建設局 道路部 道路計画課	

※現地の状況と異なる場合は監督員の指示に従うこと。