



薬品沈でん池棟水質計器

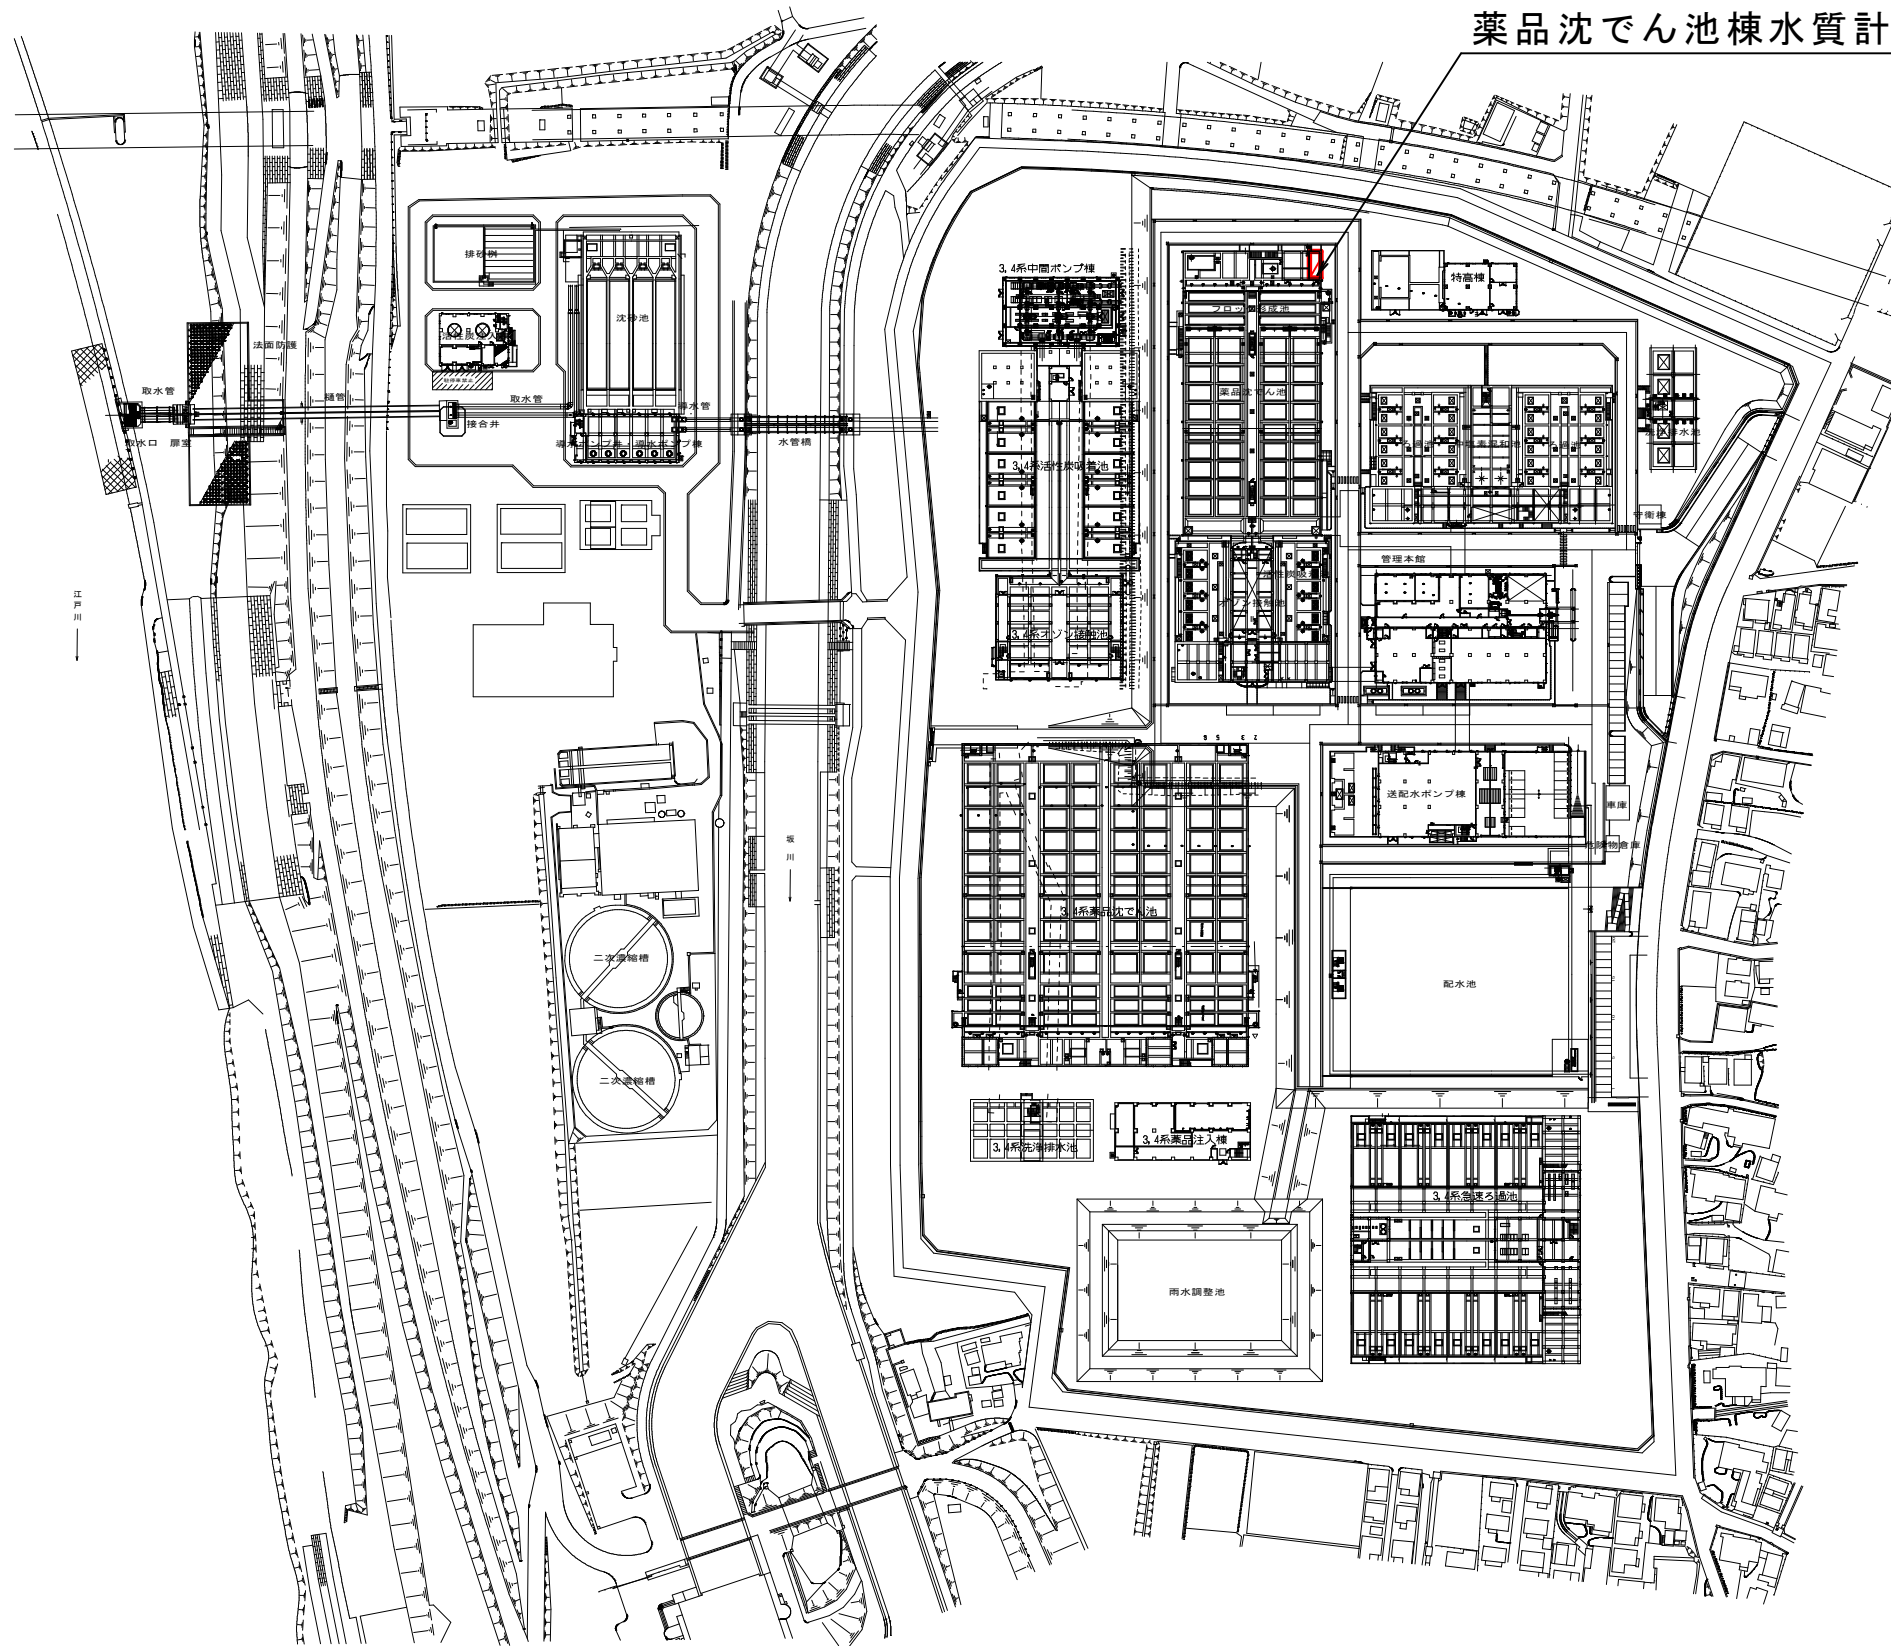

ちば野菊の里浄水場 平面図



案内図

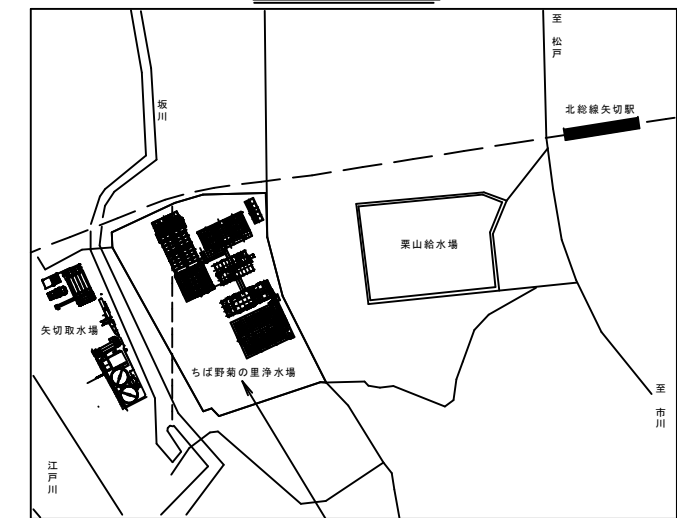


ちば野菊の里浄水場 松戸市栗山478-1

参 考 文 献

工 名	事 称	ちば野菊の里浄水場１・２系水質計器設備更新工事									
図 名	面 称	案 内 図 ・ 平 面 図									
図 枚	面 数	５ 葉 中 １				縮 尺		S = F			
完 成		令和 年 月 日				工事番号		野浄改8第6号			
区 記	画 号	野浄－４			千 葉 県 企 業 局						
整理番号						施工業者					
場 長		次 長		課 長		設 計		製 図			
場 長		次 長		課 長		監 督		製 図			

 : 対象箇所

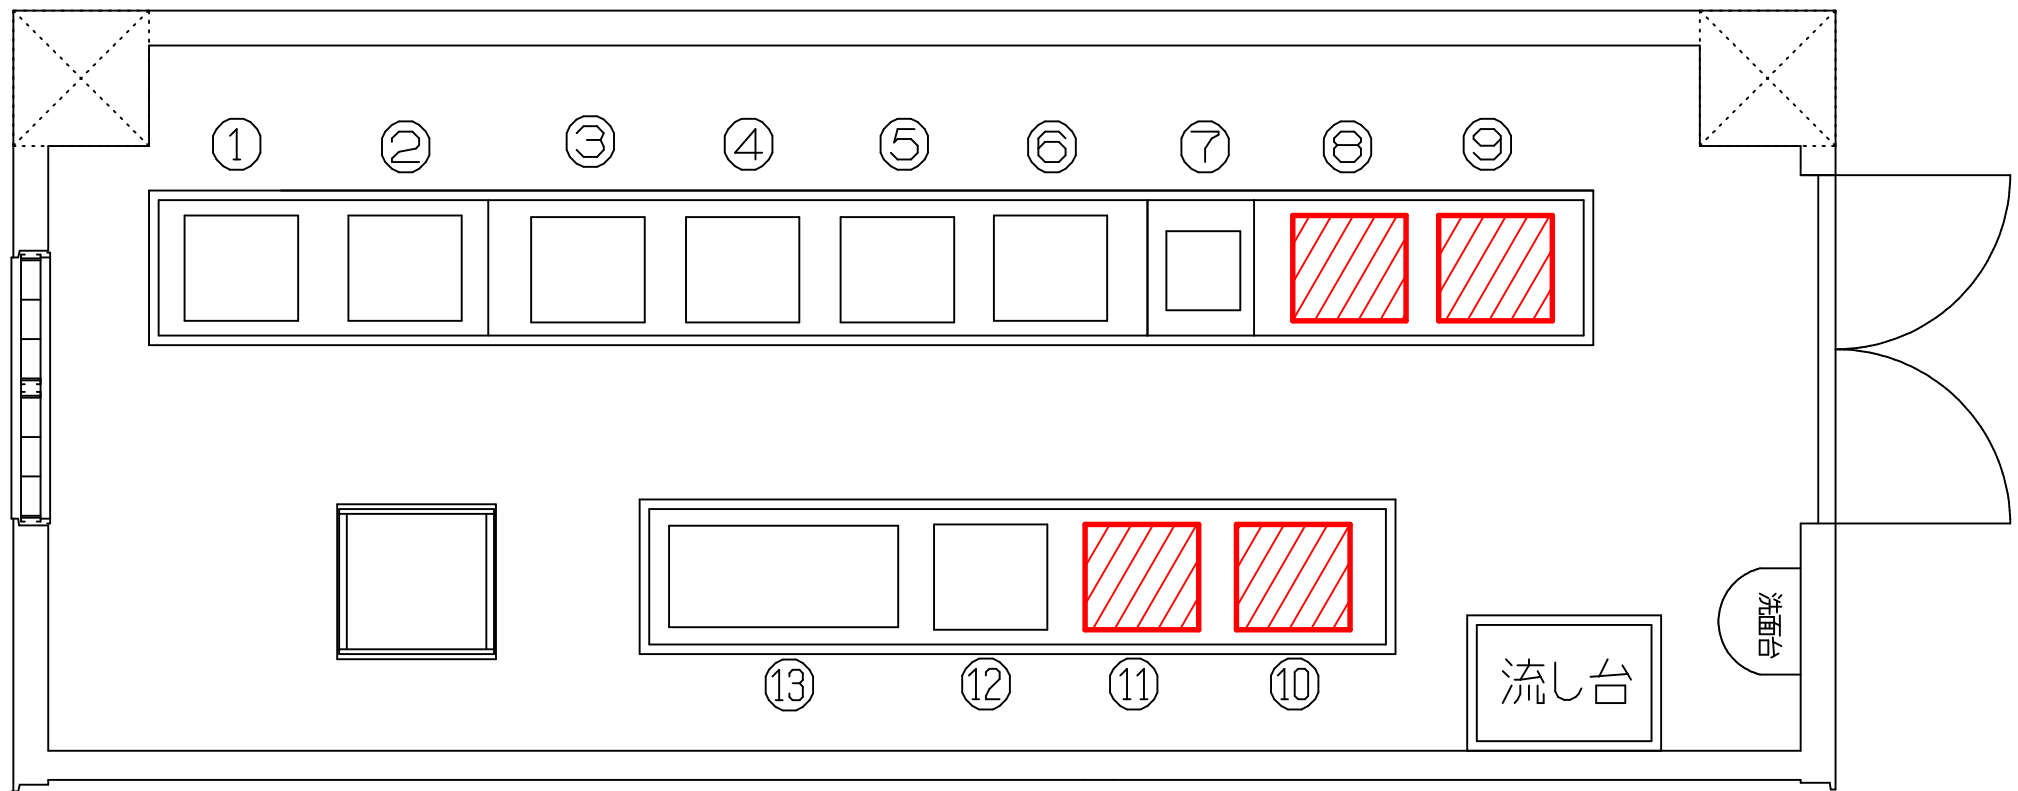

薬品沈でん池棟 水質計器配置図


 : 対象箇所

No.	名称	備考	No.	名称	備考
①	着水前pH計		⑧	急速攪拌池後pH計	
②	着水前アルカリ度計		⑨	急速攪拌池後アルカリ度計	
③	着水後pH計		⑩	薬品沈でん池後pH計	
④	着水後濁度計		⑪	薬品沈でん池後濁度計	
⑤	着水後残留塩素計	有試薬形	⑫	薬品沈でん池後UV計	
⑥	着水後アルカリ度計		⑬	薬品沈でん池後アンモニア濃度計	
⑦	着水後残留塩素計用試薬タンク				


薬品沈でん池棟水質計器配置図

参考図


工名	事 称	ちば野菊の里浄水場1・2系水質計器設備更新工事				
図名	面 称	薬品沈でん池棟水質計器配置図				
図枚	面数	5 葉中 2		縮 尺	F	
完 成	令和 年 月 日			工事番号	野浄改8第6号	
区 画	号	野浄-4		千葉県企業局		
整理番号				施工業者		
場 次		課		設		製
長 場	長 次	長 課		計 監		図 製
長	長	長		督		図

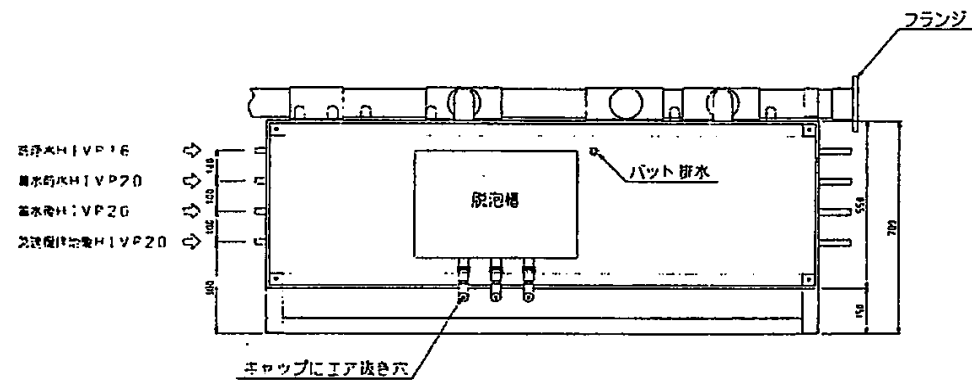

平面図

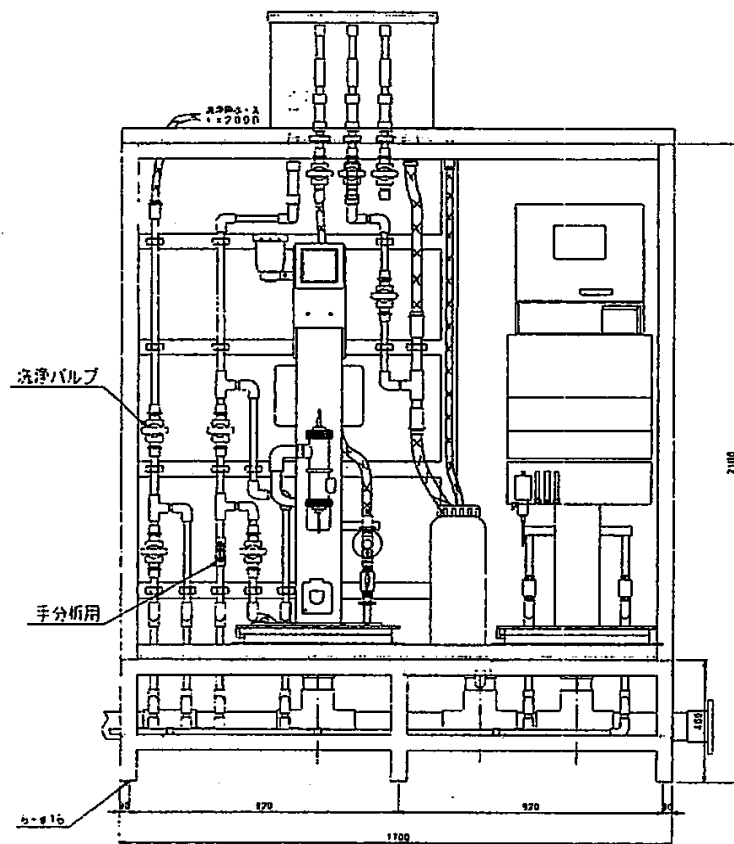

正面図

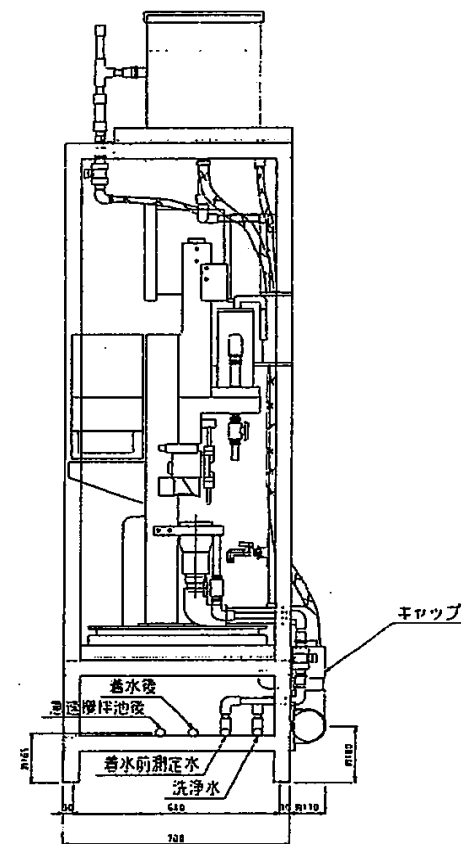

側面図


急速攪拌池後水質計器架台 外形図

脱泡槽仕様	木 体 t10 透明塩化ビニル
フタ	t10 透明塩化ビニル
バット	t5・10 グレー塩化ビニル
架台仕様	枠 組 SUS15×50×50
塗装色	SY7/1 半ツヤ
塗装仕様	エポキシ樹脂焼付塗装
製作数	1 台

対象箇所


参考図

工名	事 称	ちば野菊の里浄水場1・2系水質計器設備更新工事				
図名	面 称	急速攪拌池後水質計器架台 外形図				
図枚	面数	5 葉 中 3		縮 尺	F	
完 成		令和 年 月 日		工事番号	野浄改8第6号	
区記	画号	野浄 - 4		千葉県企業局		
整理番号				施工業者		
場		次		課		設
長		長		長		計
場		次		課		監
長		長		長		督
						製
						図
						製
						図

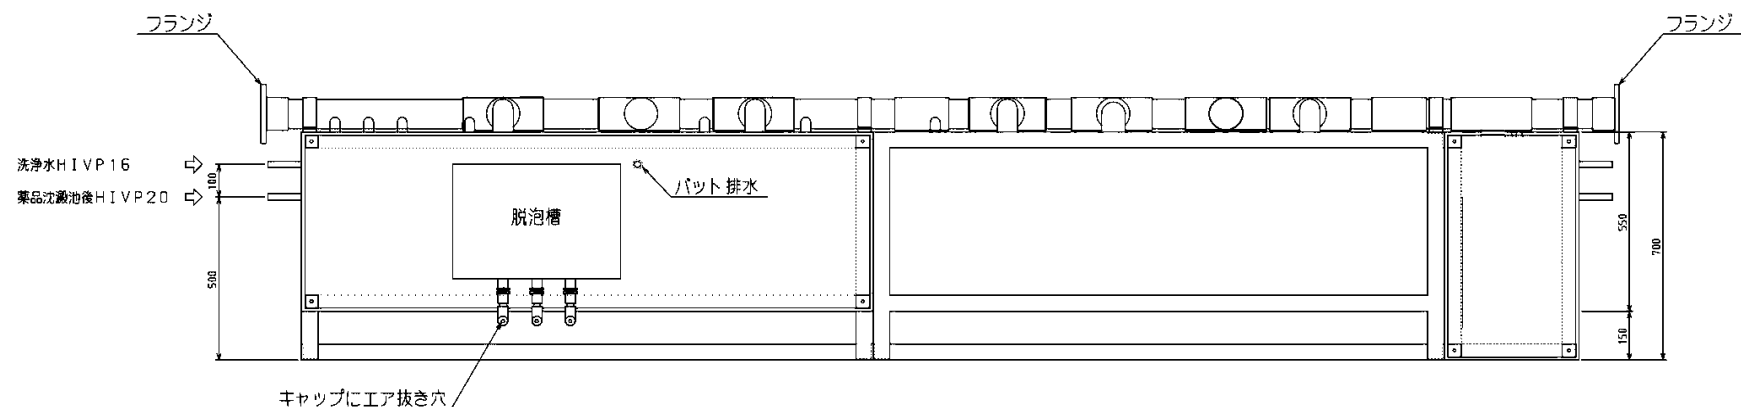

脱泡槽仕様	本体	±10透明塩化ビニル
	フタ	±10透明塩化ビニル
	バット	±5・10グレー塩化ビニル
架台仕様	枠組	SUS±5X50X50
	塗装色	5Y7/1 半ツヤ
	塗装仕様	エポキシ樹脂焼付塗装
製作数	1台	


平面図

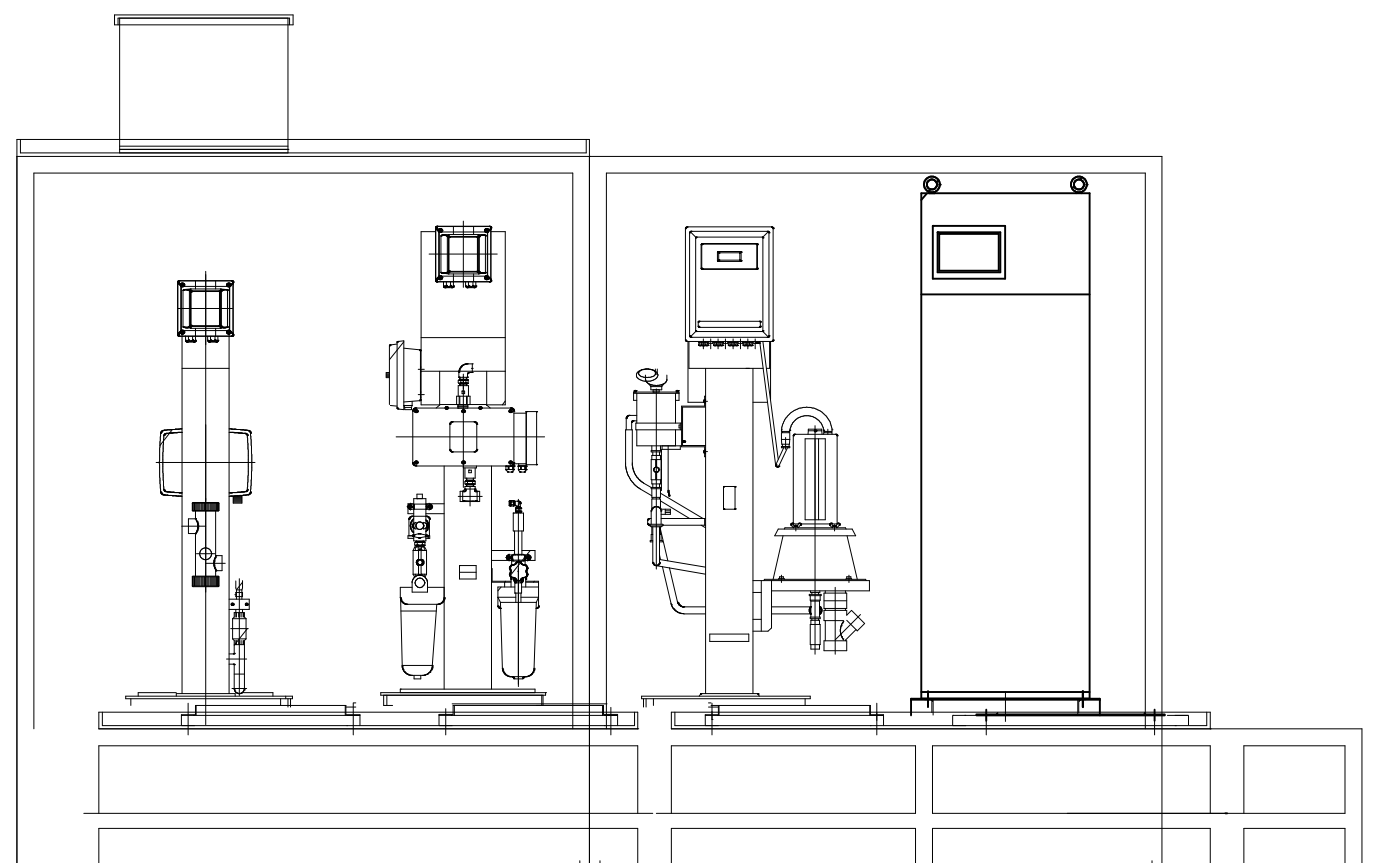

UV計

アンモニア
濃度計

正面図

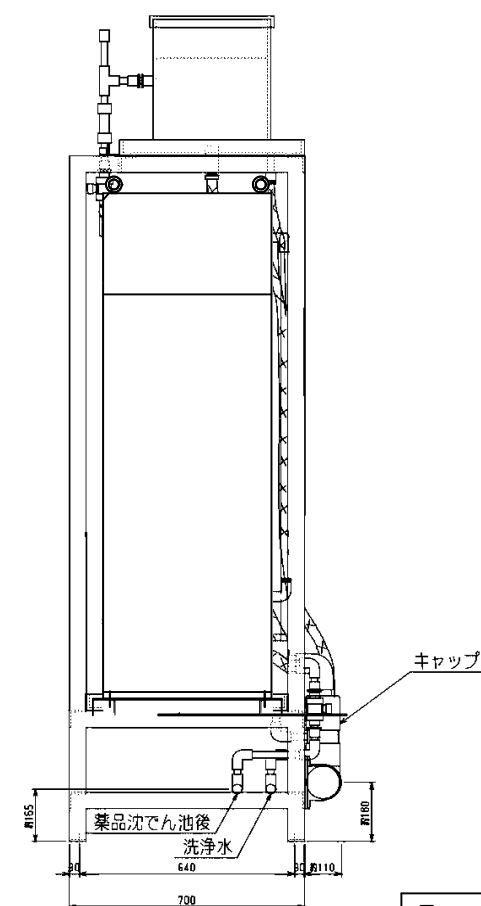


側面図

参考図

工名	事 称	ちば野菊の里浄水場 1・2系水質計器設備更新工事				
図名	面 称	薬品沈でん池後水質計器架台 外形図				
図枚	面数	5 葉 中 4	縮 尺		F	
完 成	令和 年 月 日	工事番号		野浄改8第6号		
区 記	画 号	野浄－4		千葉県企業局		
整理番号				施工業者		
場		次		課		設
長		長		長		計
場		次		課		監
長		長		長		督
						製
						図
						製
						図

薬品沈でん池後水質計器架台 外形図

計測項目																												
ループ数	既設	1	1	1	1	1	1	1	1	1	1	1	1	1	1	1	1	1	1	1	1	1	1	1	1	1	1	1
	今回																											
	全体	1	1	1	1	1	1	1	1	1	1	1	1	1	1	1	1	1	1	1	1	1	1	1	1	1	1	1
管理室	監視制御装置	PLC	PLC	PLC	PLC	PLC	PLC	PLC	PLC	PLC	PLC	PLC	PLC	PLC	PLC	PLC	PLC	PLC	PLC	PLC	PLC	PLC	PLC	PLC	PLC	PLC	PLC	PLC
	I/F盤																											
	取水設備																											
各施設	取水設備	取水設備	取水設備	取水設備	取水設備	取水設備	取水設備	取水設備	取水設備	取水設備	取水設備	取水設備	取水設備	取水設備	取水設備	取水設備	取水設備	取水設備	取水設備	取水設備	取水設備	取水設備	取水設備	取水設備	取水設備	取水設備	取水設備	取水設備
	地区監視制御盤																											
	計装変換器盤	原水水質	水質	水質	水質	水質	水質	水質	水質	水質	水質	水質	水質	水質	水質	水質	水質	水質	水質	水質	水質	水質	水質	水質	水質	水質	水質	水質
現場	取水設備																											
	地区監視制御盤																											
	計装変換器盤																											

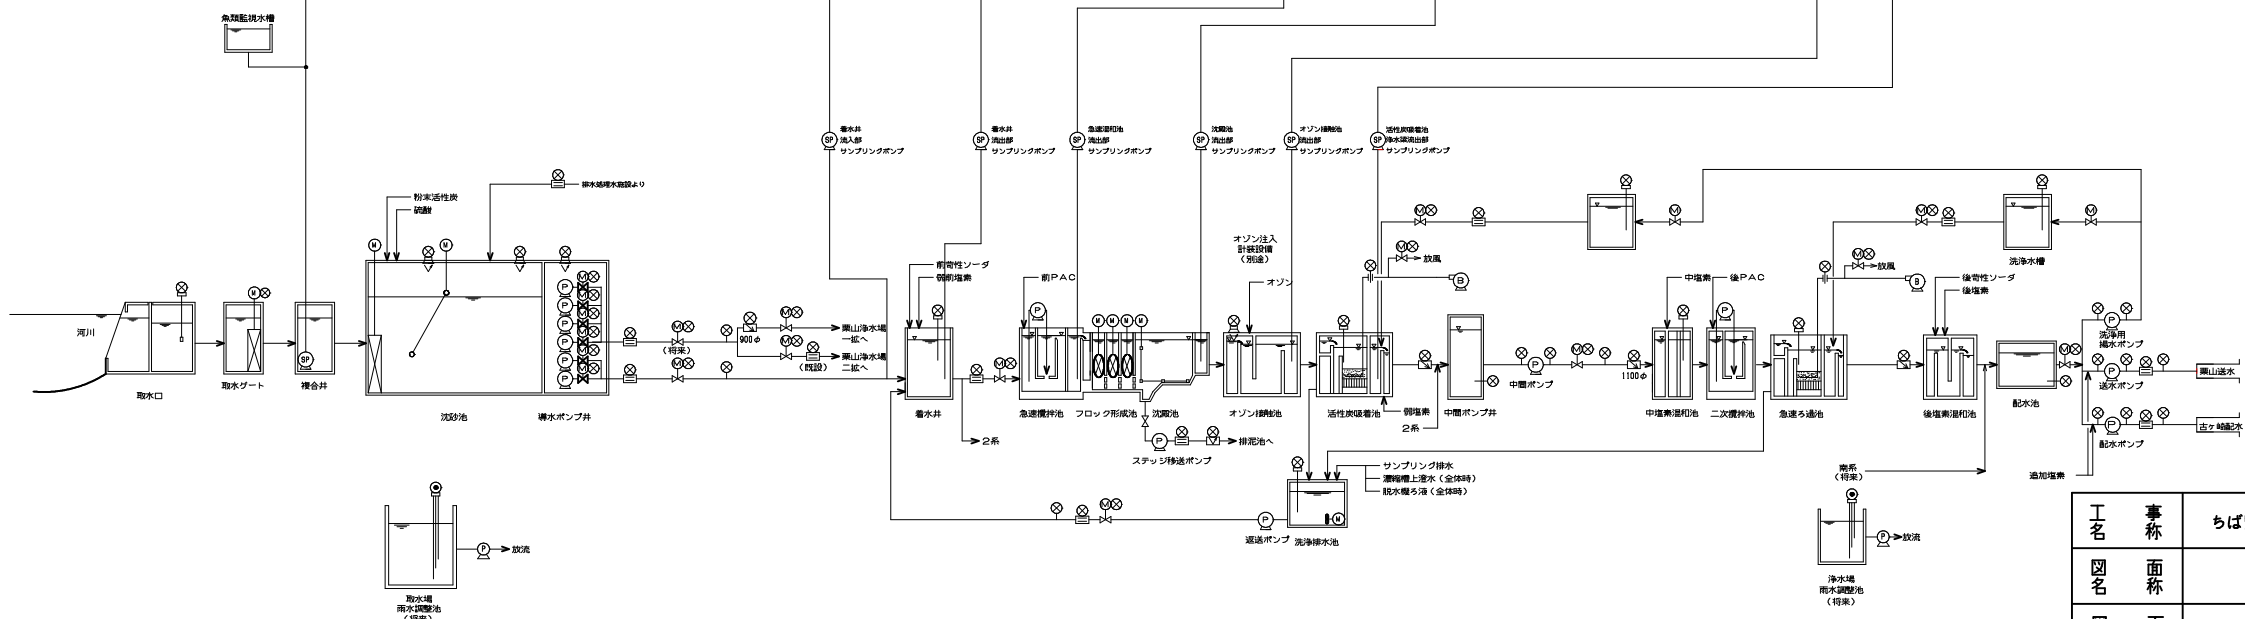

参考図



対象箇所

水質設備計装フローシート（１）

工名	事	ちば野菊の里浄水場１・２系水質計器設備更新工事			
図名	面	水質設備計装フローシート（１）			
図枚	面数	5	葉中	5	F
完 成	令和 年 月 日	工事番号	野浄改8第6号		
区 画	号	野浄-4	千葉県企業局		
整理番号			施工業者		
場 次	課	設	製		
場 長	課	計	図		
場 長	課	監	製		
場 長	課	督	図		