


構造図・土工図


長尺側溝構造図 S=1：4.0
消音タイプ (240×240～600×2,000)

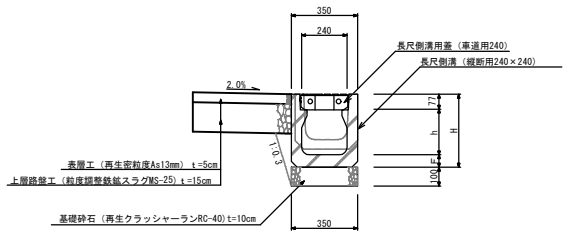

長尺側溝材料表		10m当り	
名 称	形状・寸法	単位	数量
長尺側溝	240×240～600×2,000	個	5.0
基 礎 材	RC 0-40 t=100mm	m ²	3.5
長尺側溝用蓋	240用 T-25 L=500	枚	18.0
長尺側溝用グレーチング	240用 T-25 L=500	枚	2.0

側溝寸法表 (参考)		(単位：mm)		
側溝呼び名	h	F	H	
250×250	248	65	395	
250×300	298	65	445	
250×400	398	65	545	
250×500	498	65	645	
250×600	598	75	755	


長尺側溝構造図 S=1：4.0
消音タイプ (250×250～600×2,000)

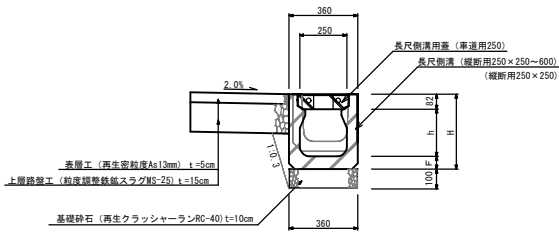

長尺側溝材料表		10m当り	
名 称	形状・寸法	単位	数量
長尺側溝	250×250～600×2,000	個	5.0
基 礎 材	RC 0-40 t=100mm	m ²	3.6
長尺側溝用蓋	250用 T-25 L=500	枚	18.0
長尺側溝用グレーチング	250用 T-25 L=500	枚	2.0

側溝寸法表 (参考)		(単位：mm)		
側溝呼び名	h	F	H	
250×250	248	65	395	
250×300	298	65	445	
250×400	398	65	545	
250×500	498	65	645	
250×600	598	75	755	

長尺側溝 (消音型) S=1：4.0
(300×300～700×2,000)

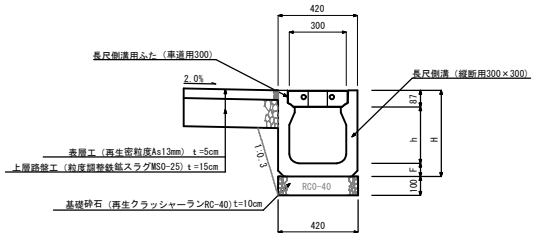


長尺側溝材料表		10m当り	
名 称	形状・寸法	単位	数量
長尺側溝	300×300～700×2,000	個	5.0
基 礎 材	RC 0-40 t=100mm	m ²	4.2
長尺側溝用蓋	300用 T-25 L=500	枚	18.0
長尺側溝用グレーチング	300用 T-25 L=500	枚	2.0


側溝寸法表		(単位：mm)		
側溝呼び名	h	F	H	
300×300	298	70	455	
300×400	398	70	555	
300×500	498	85	670	
300×600	598	85	770	
300×700	698	90	875	

土工図 S=1：4.0


240×240

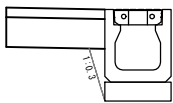


250×250

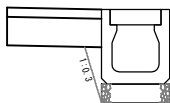


300×300

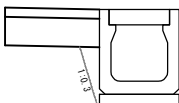



300×400

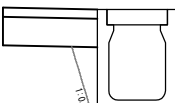

300×500

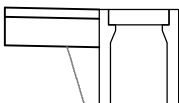

H鋼土留め S=1：4.0

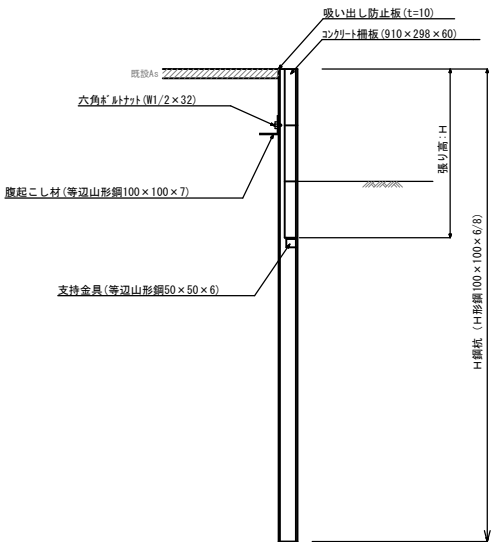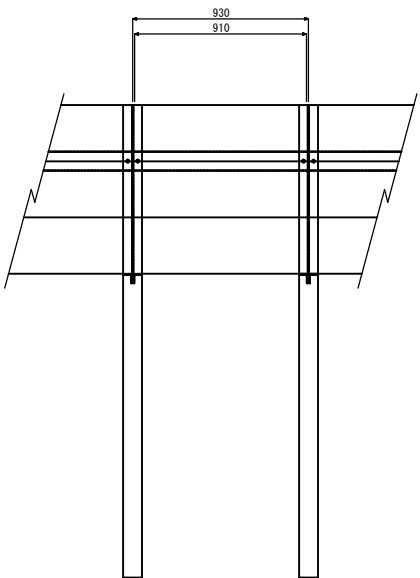

H鋼土留め使用材料 (参考)





呼 び 名	鋼材寸法				長さ (L)	1本当り 参考重量
	A	B	t 1	t 2		
H鋼杭 (H=900用)	100	100	6	8	2500	42.25kg
H鋼杭 (H=1200用)	100	100	6	8	3000	50.70kg
H鋼杭 (H=1500用)	100	100	6	8	3500	59.15kg

呼 び 名	鋼材寸法			長さ (L)	1本当り 参考重量
	A	B	t		
腹起し材 (等辺山形鋼)	100	100	7	930	10.70kg
支持金具 (等辺山形鋼)	50	50	6	70	4.43kg


呼 び 名	寸 法	参考重量
六角ボルトナット (並)	W1/2×32 (径13mm 長32mm)	52.5g
コンクリート横板	長910×巾298×厚60	39.0kg

注) 鋼材 (H鋼杭、腹起し材、支持金具) については、錆止め塗装を施すこと。

集水側 S=1：4.0
(500×500×500)

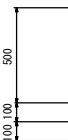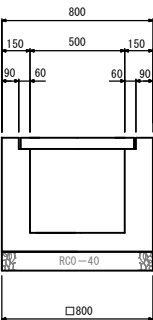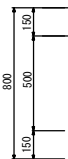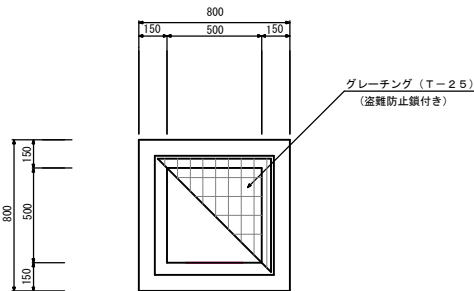


鉄筋コンクリート台付管 (φ300)
S=1：4.0

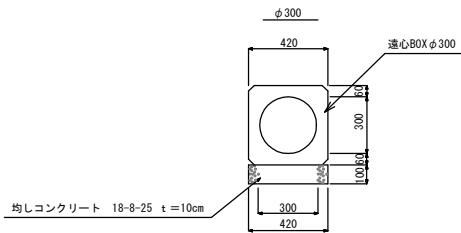

10m当り			
名 称	形状・寸法	単位	数量
円型側溝 φ300	φ300×2,400	個	4.16
均しコンクリート	18-8-25	m ²	4.20
型 枠	小 型 II	m ²	2.0

土工図

S=1：4.0

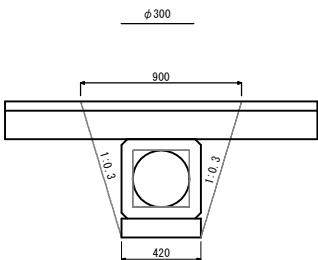


用紙サイズ：A3


R 8 道路補修工事 (その 5)			
令和 8 年度			
路 線 名			
工事箇所	木更津市内 (北部地区)		
図面種別	構造図・土工図		
図面番号	全 3 葉の内第 1 号		
縮 尺	図 示	内容表示	
木更津市 都市整備部 土木課			

舗装復旧図・構造図


車道舗装復旧図（切削オーバーレイ）S＝１：４０

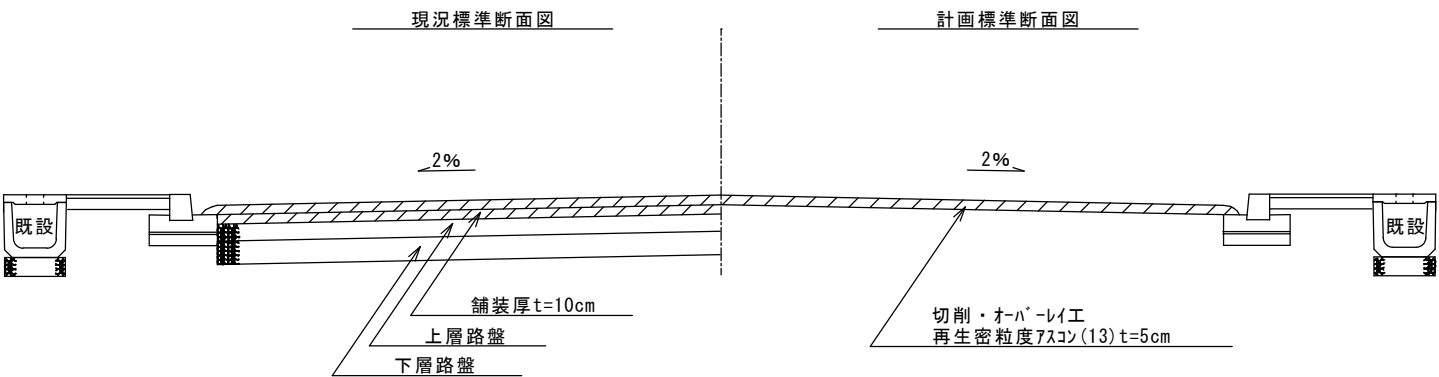

切下げ標準図 S＝１：３０

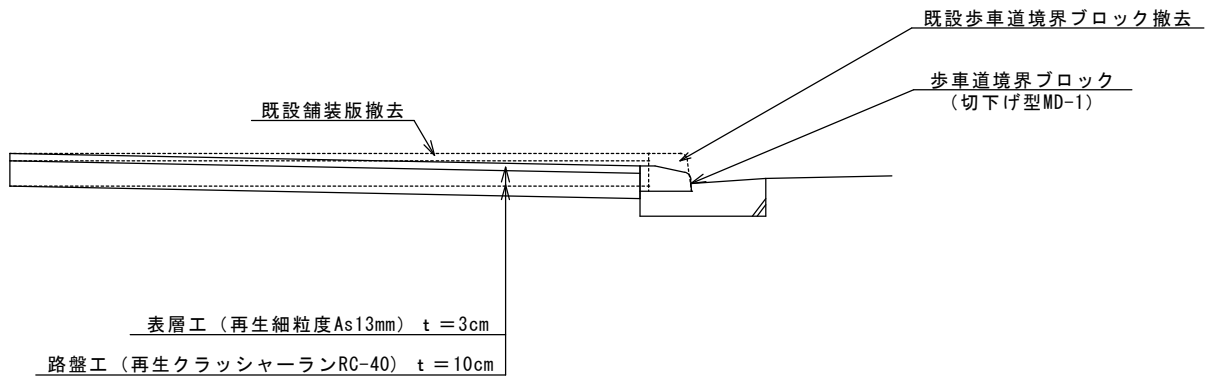


車道及び歩道舗装復旧図 S＝１：３０

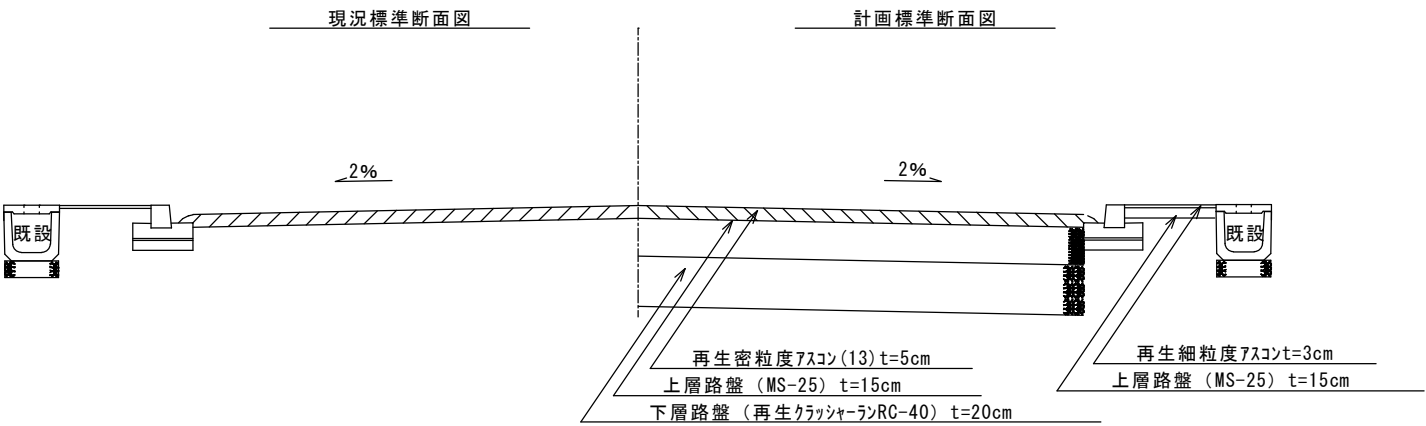

設置標準図 S＝１：４０




構造図 S＝１：３０

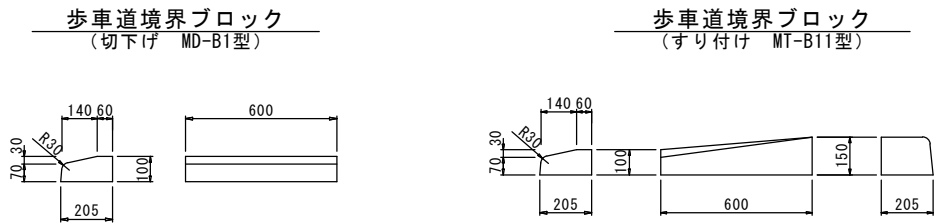

R 8 道路補修工事（その 5）	
令和 8 年度	
路線名	
工事箇所	木更津市内（北部地区）
図面種別	舗装復旧図・構造図
図面番号	全 3 葉 の う ち 第 2 号
縮 尺	図 示
木更津市都市整備部土木課	


標準断面図 S=1:20

U 1 8 0

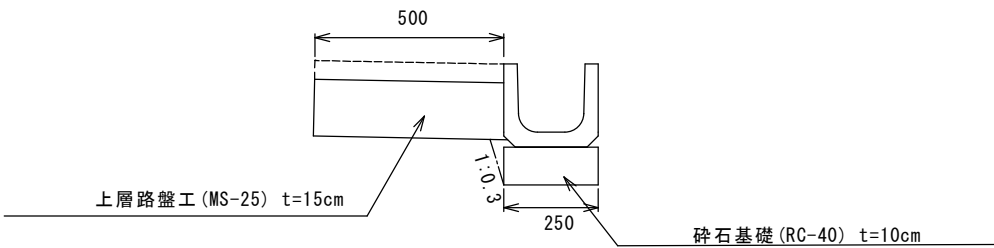


1m当り ※参考重量33kg/本 (L=600)		
掘削	0.103	m3
埋戻	0.003	m3

U 2 4 0

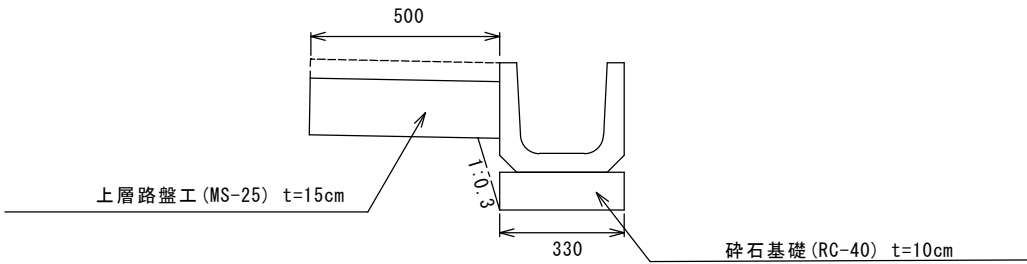


1m当り ※参考重量53kg/本 (L=600)		
掘削	0.115	m3
埋戻	0.006	m3

U 3 0 0

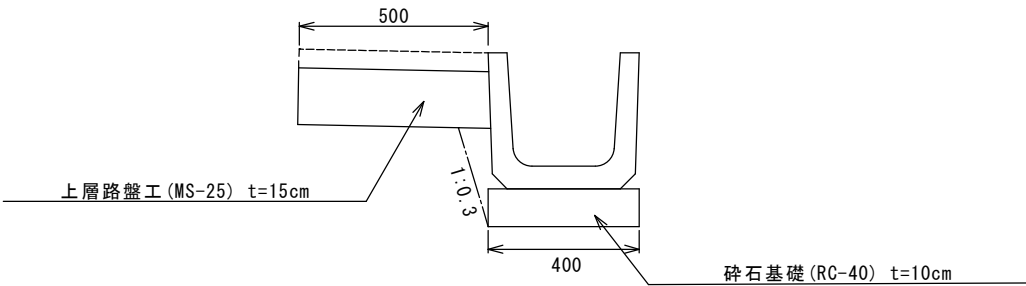

1m当り ※参考重量78kg/本 (L=600)		
掘削	0.128	m3
埋戻	0.012	m3



C H 2 5 - 3 0 - 3 0

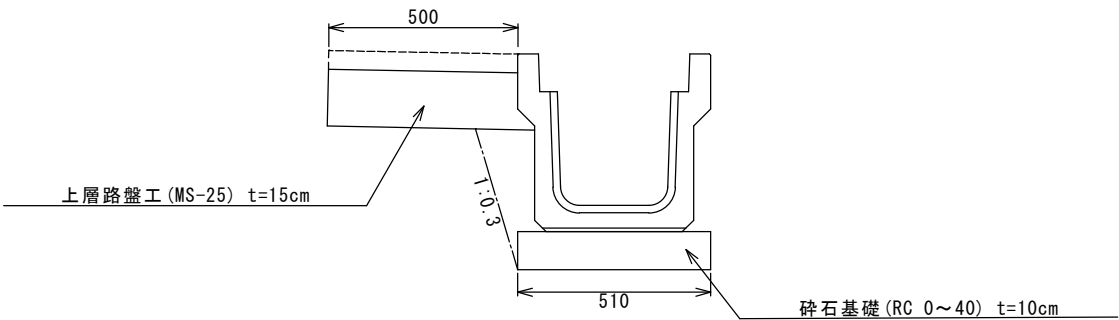

1m当り ※参考重量413kg/本 (L=2000)		
掘削	0.161	m3
埋戻	0.033	m3

構造図 S=1:20

C H L 2 5 - 3 0

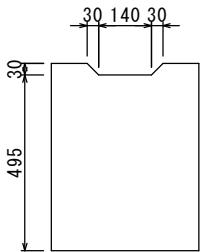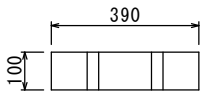

※参考重量46kg/枚

R 8 道路補修工事（その5）	
令和 8 年度	
路 線 名	
工事箇所	木更津市内（北部地区）
図面種別	標準断面図・構造図
図面番号	全 3 葉 の う ち 第 3 号
縮 尺	図 示
木更津市都市整備部土木課	