

工事箇所

富津市 総合社会体育館

富津みなと公園

富津みなと公園 多目的運動場

富津市 富津公民館

真言宗智派 八幡山 福恩寺

ひろ寿町

新井

青銅系 榮山 正

残賢の宿 老井

富津市立富津小

セブンイレブン 富津峠店

山田

日本製鉄富津寮

スズキマリン

富津 富津海岸潮干狩り場

富津 砂浜

魚貝料理たかはし

中の島展望台

富津公園 キャンプ場

江戸前磯料理 大宮

野口製菓 かき永 7月より予定

富津市 総合社会体育館

富津みなと公園

富津みなと公園 多目的運動場

富津市 富津公民館

真言宗智派 八幡山 福恩寺

ひろ寿町

新井

青銅系 榮山 正

残賢の宿 老井

富津市立富津小

セブンイレブン 富津峠店

山田

日本製鉄富津寮

スズキマリン

富津 富津海岸潮干狩り場

富津 砂浜

魚貝料理たかはし

中の島展望台

富津公園 キャンプ場

江戸前磯料理 大宮

野口製菓 かき永 7月より予定

富津漁港水産生産基盤整備及び県単漁港整備合併工事(富津地区浚渫)

-3.0m航路浚渫 A= 114m² V= 72m³

水域外浚渫 $A = 835\text{m}^2$ $V = 609\text{m}^3$

[illegible]

-3.0m航路浚渫
A=114m² V=72m³

-2.5m泊地浚渫
A=9,266m² V=8,233m³


潮 位 図	
H. W. L	+2. 100
T. P	+1. 134
A. P	
L. W. L	±0. 000
C. D. L	

* 本図面はC.D.L表示である。

富津漁港水産生産基盤整備及び 県南漁港整備合併工事事業（富津地区流域）			
令和 8 年度			
漁 港 名	第 2 種漁港 富津漁港		
工事箇所	富津市 富津		
図面種別	平 面 図		
図面番号	全 6 葉之内 第 1 号		
縮 尺	図 示	内容表示	
千葉県南部漁港事務所			


標準横断面図

【水域外・-3.0m航路】 S=1:100, u:m
【-2.5m泊地】 S=1:250, u:m

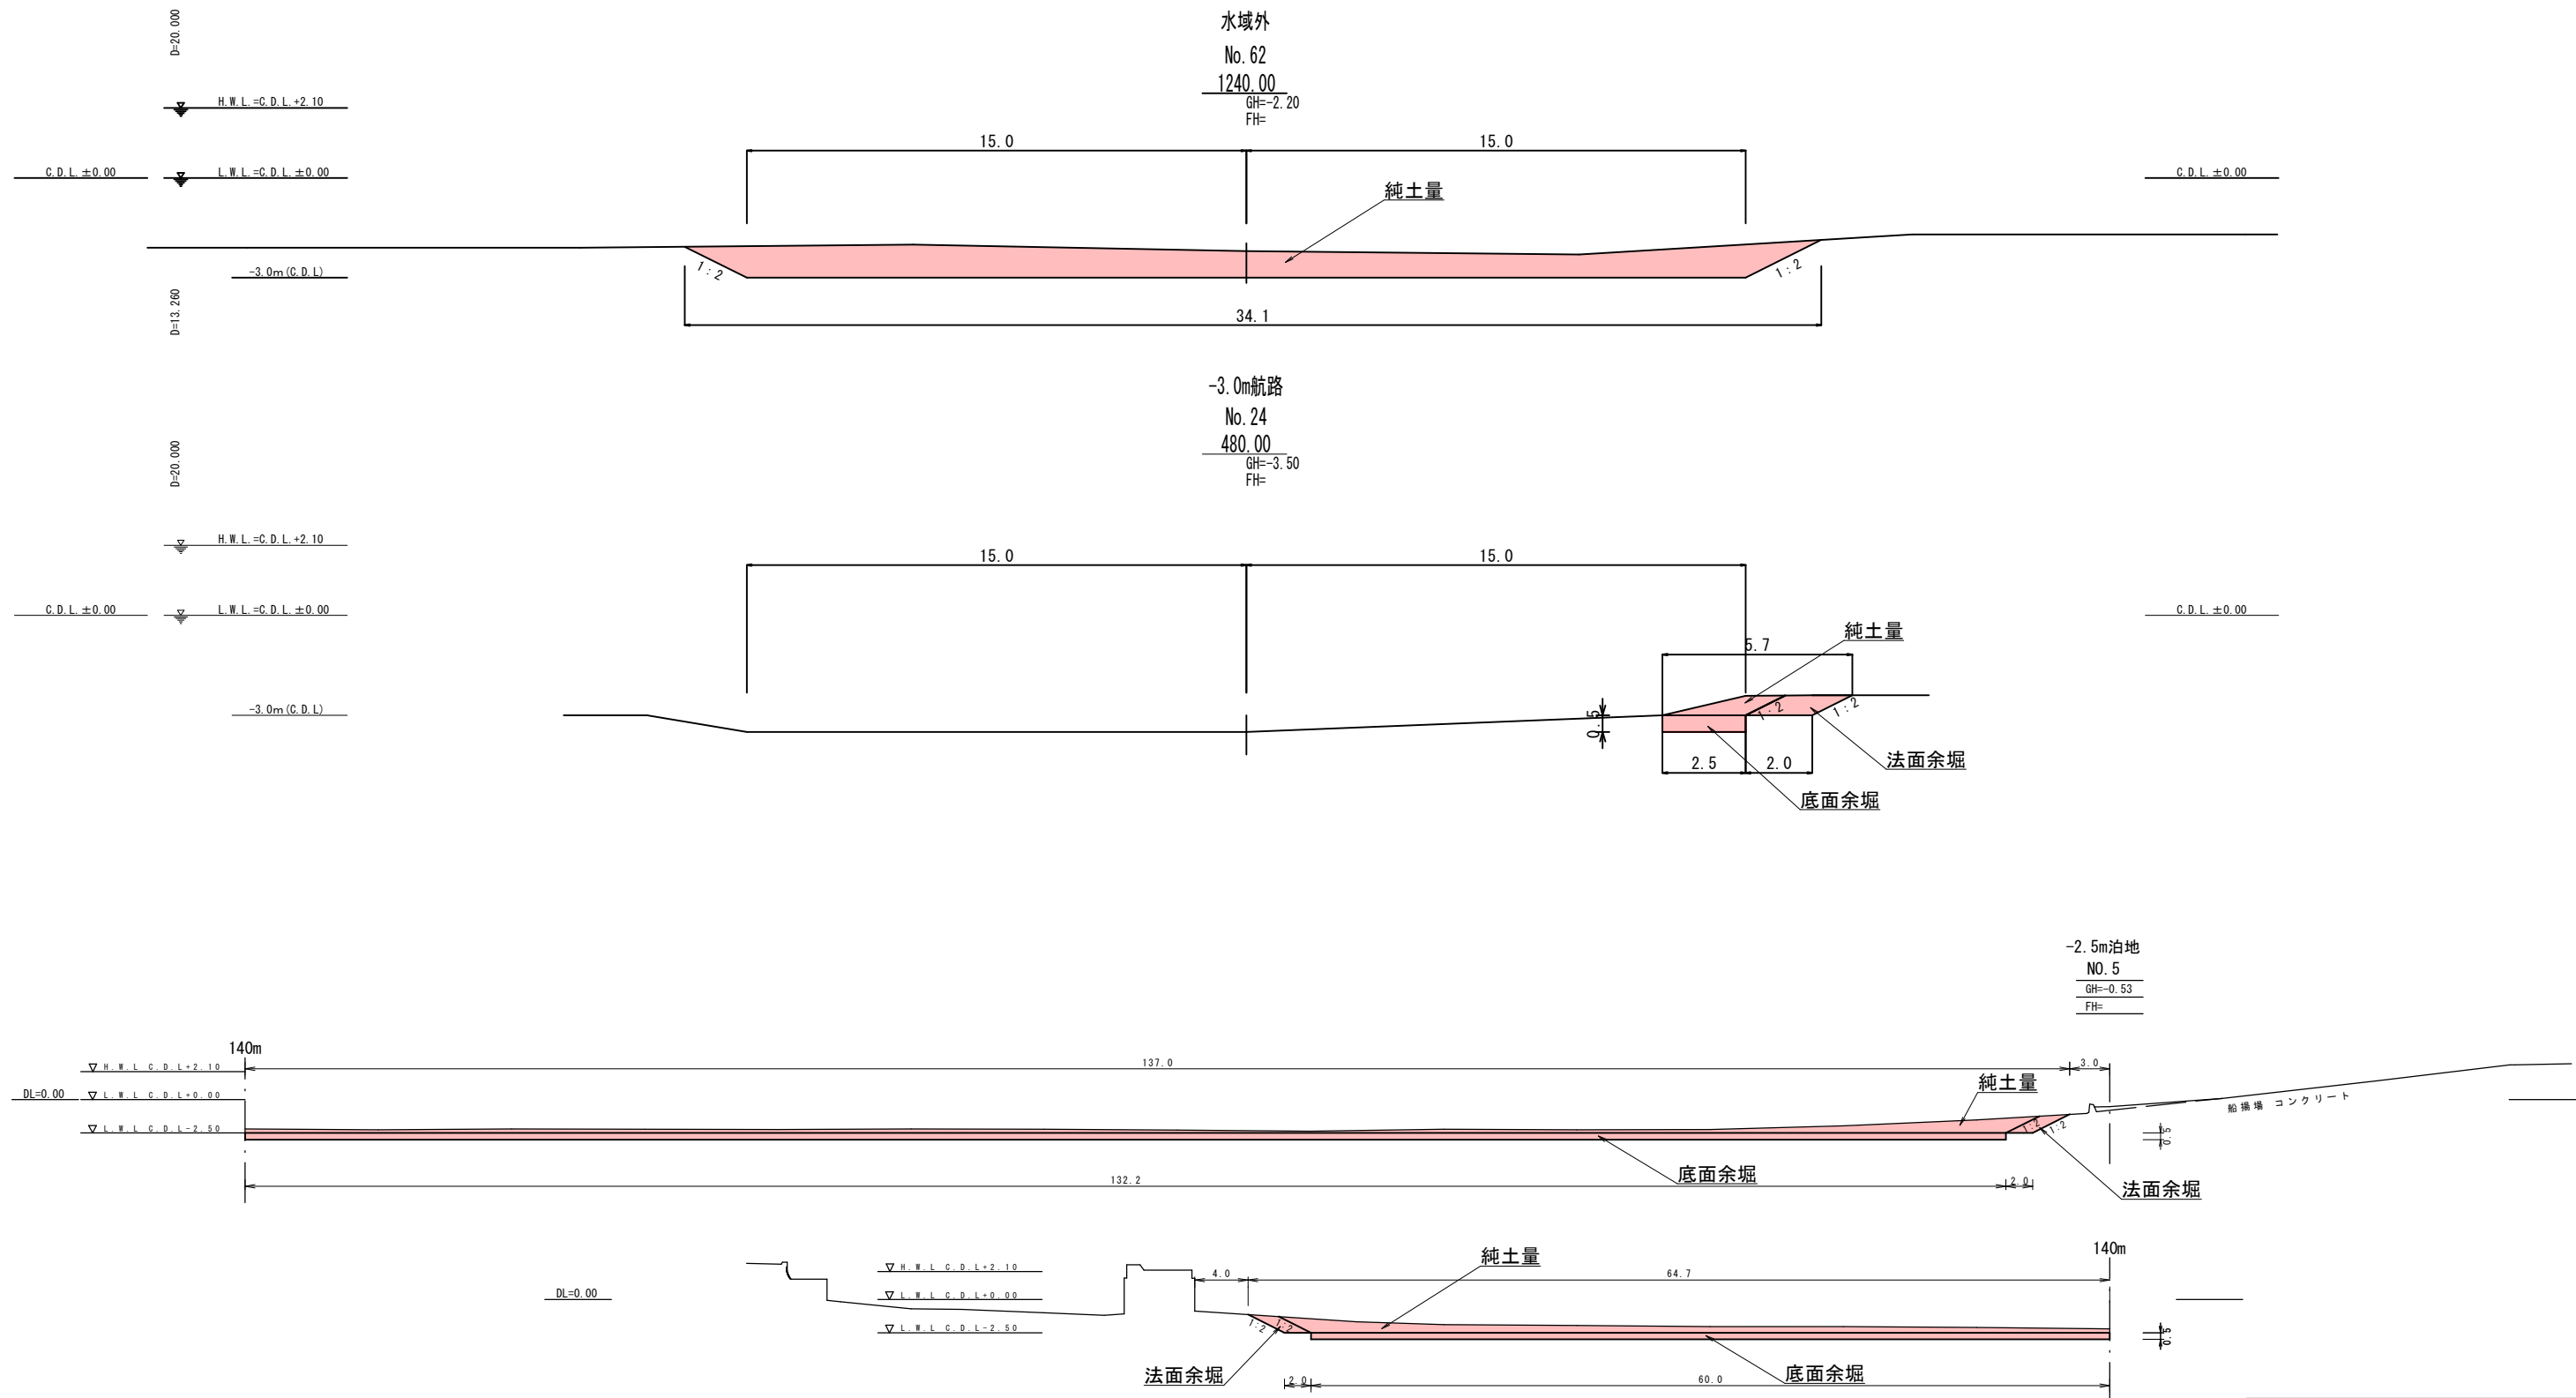

富津漁港水産生産基盤整備及び 県単漁港整備合併工事(富津地区浚渫)			
令和 8 年度			
漁 港 名	第 2 種漁港 富津漁港		
工事箇所	富 津 市 富 津		
図面種別	標 準 横 断 図		
図面番号	全 6 葉之内 第 2 号		
縮 尺	図 示	内容表示	
千葉県南部漁港事務所			

横断図（１）S=1:250

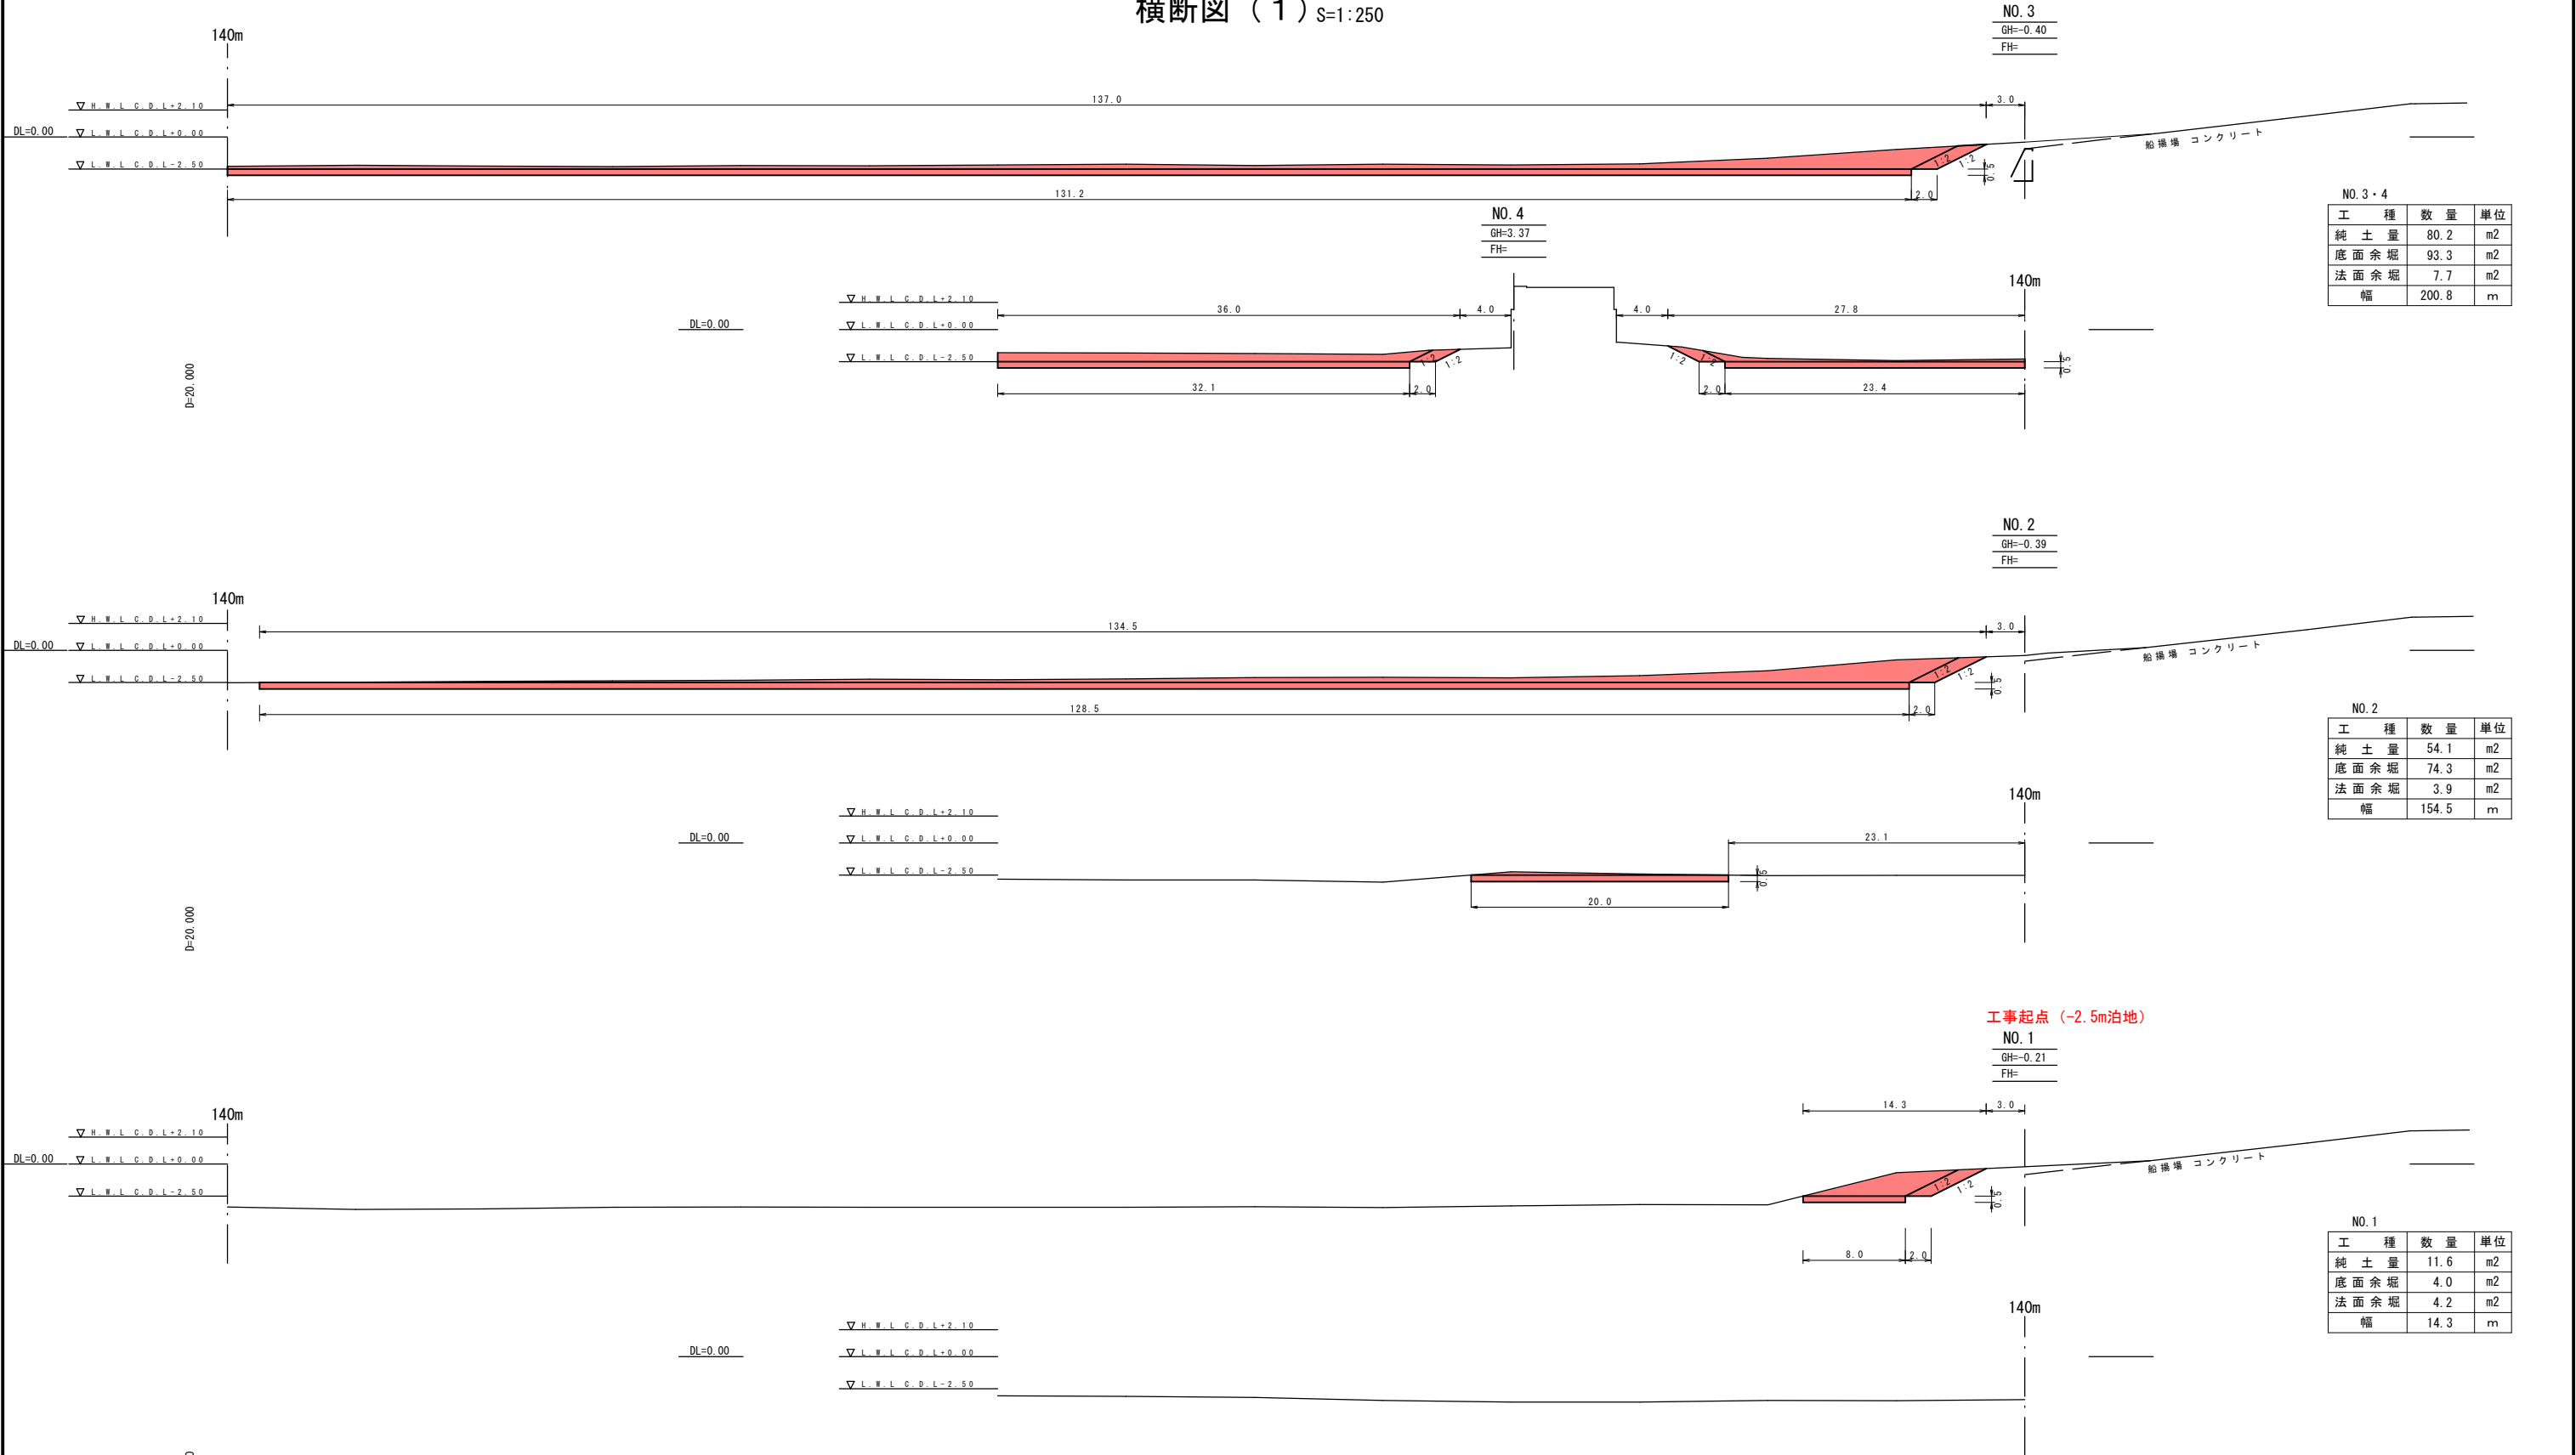

* 本図面はC.D.L表示である。

富津漁港水産生産基盤整備及び 県単漁港整備合併工事(富津地区浚渫)			
令和 8 年度			
漁 港 名	第 2 種漁港 富津漁港		
工事箇所	富 津 市 富 津		
図面種別	横 断 図 [-2.5m泊地] (1)		
図面番号	全 6 葉之内 第 3 号		
縮 尺	図 示	内容表示	
千葉県南部漁港事務所			


S=1 : 250



千葉県南部漁港事務所

富津漁港水産生産基盤整備及び 県単漁港整備合併工事(富津地区浚渫)			
令和 8 年度			
漁 港 名	第 2 種漁港 富津漁港		
工事箇所	富 津 市 富 津		
図面種別	横 断 図 [-2.5m泊地] (2)		
図面番号	全 6 葉之内	第 4 号	
縮 尺	図 示	内容表示	
千葉県南部漁港事務所			


横断図（ 3 ） S=1：100, u：m

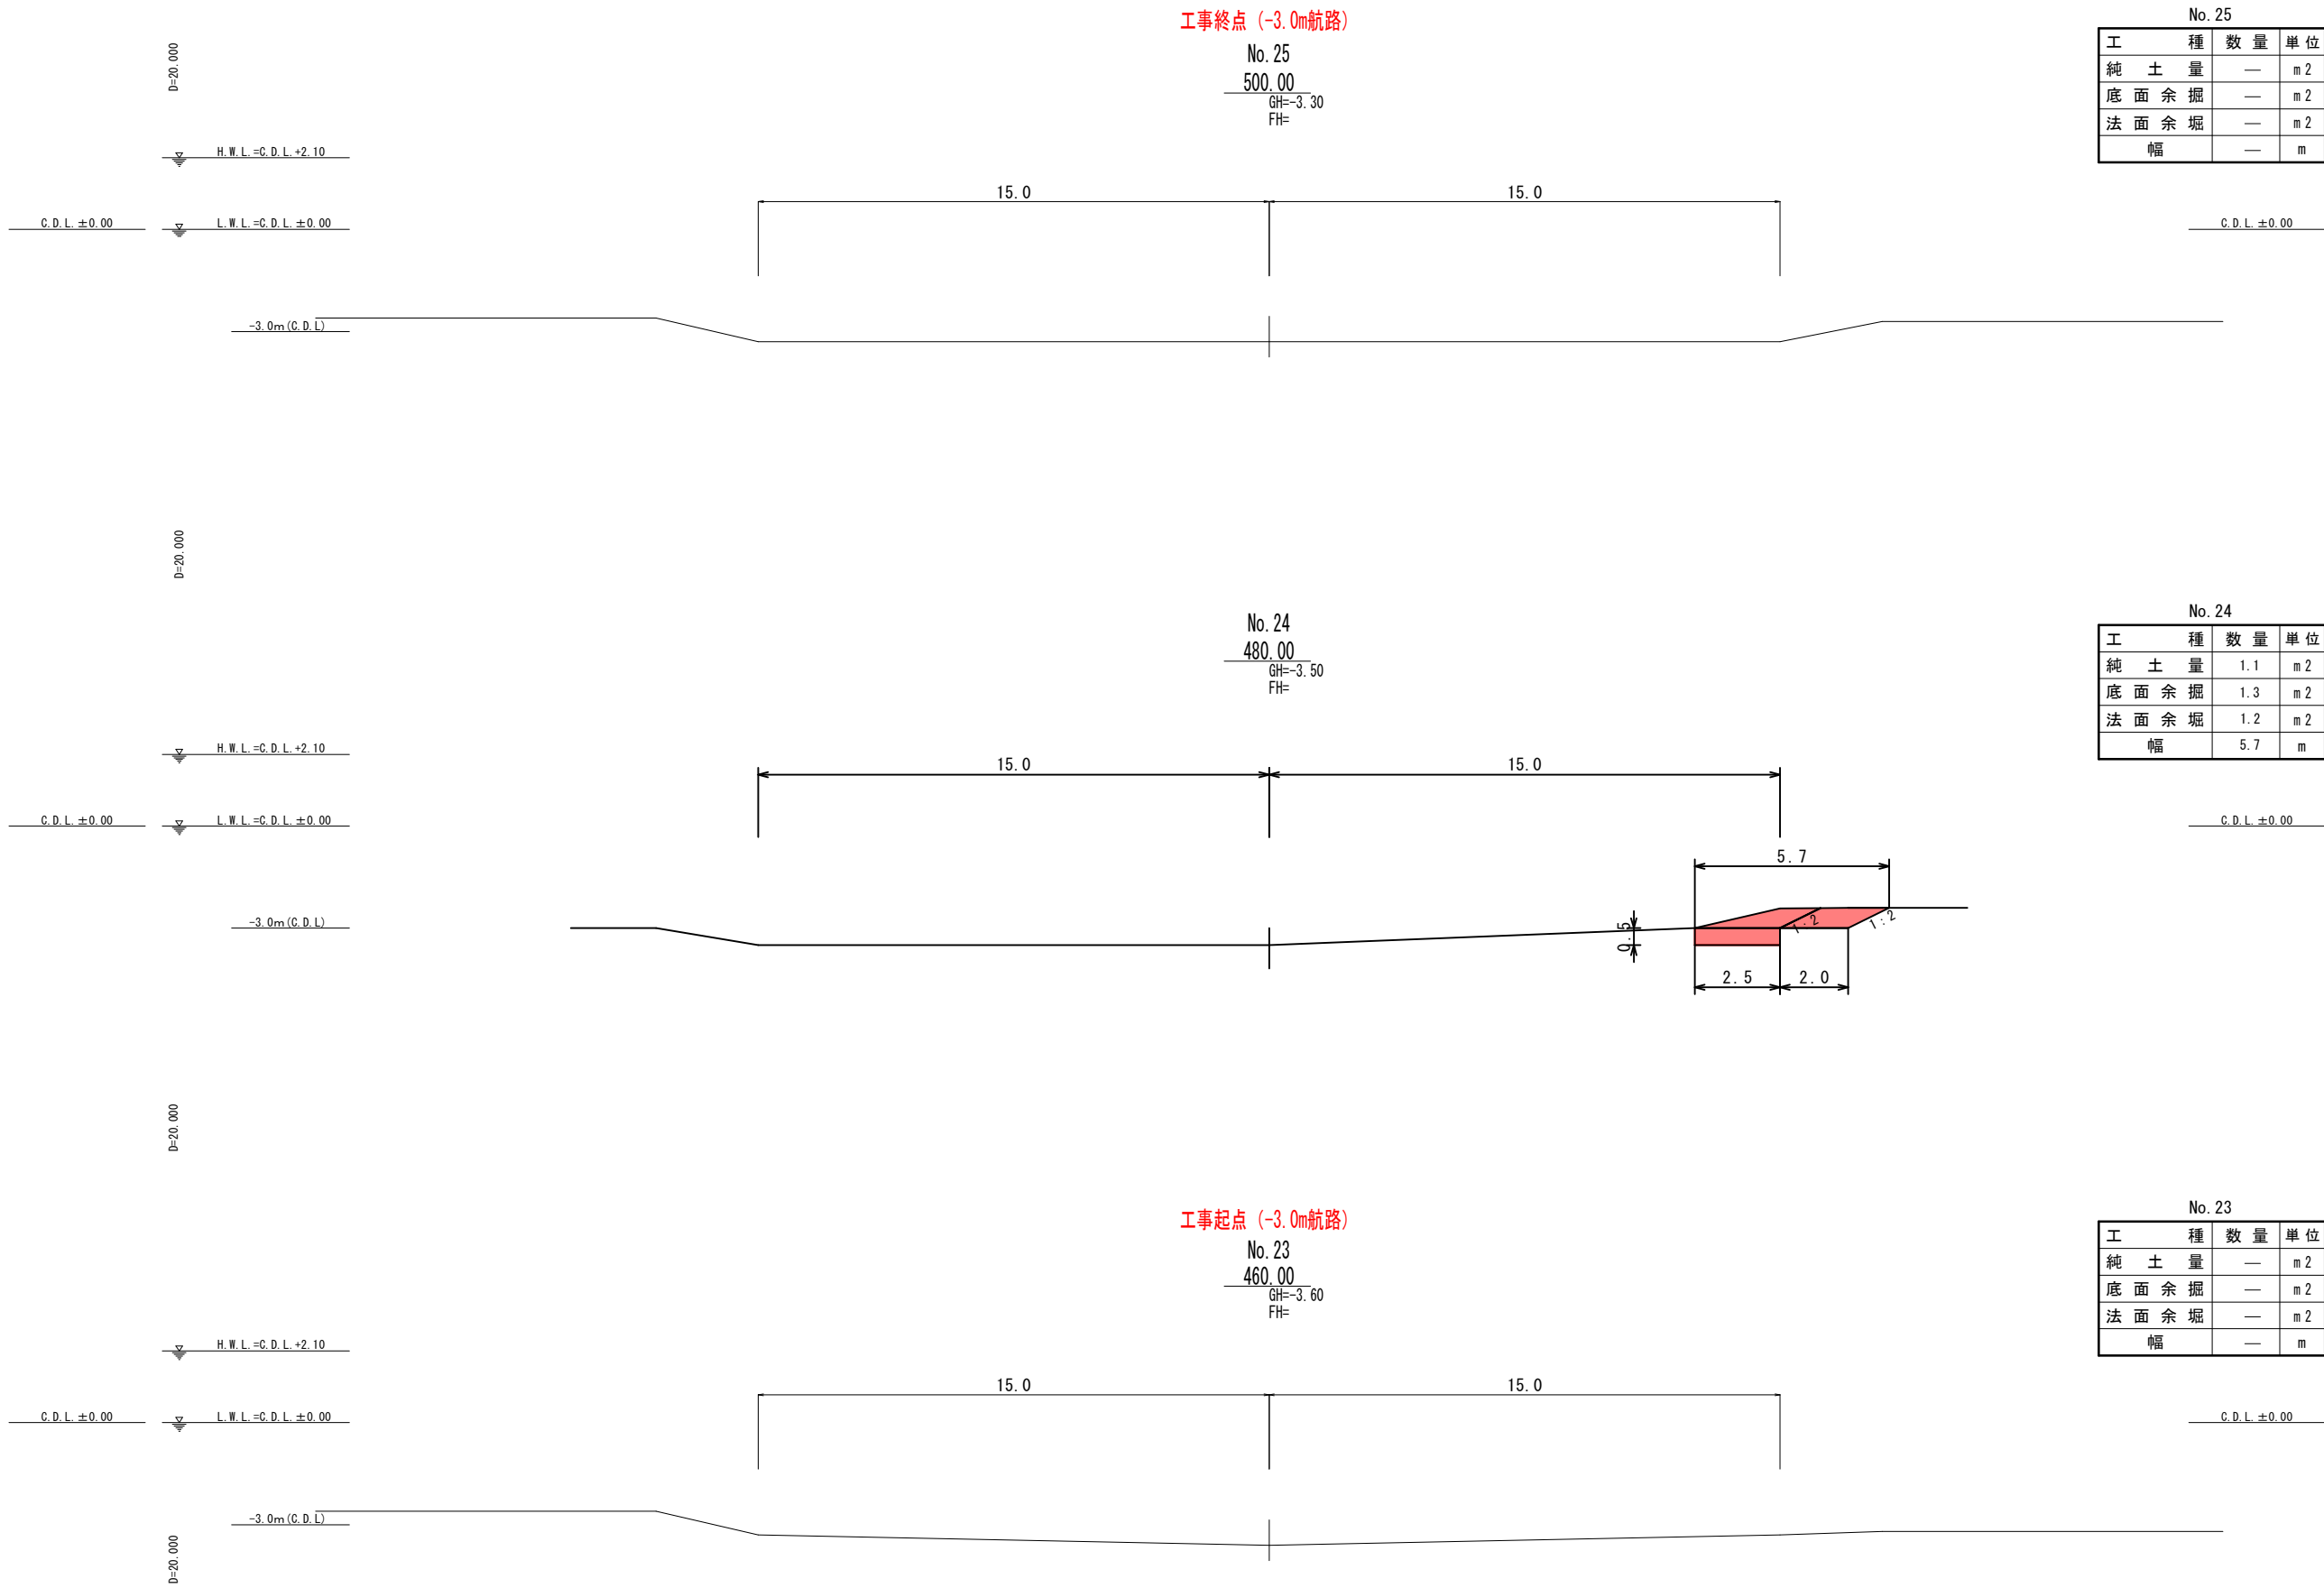

No. 25			
工種	数量	単位	
純土量	—	m ²	
底面余掘	—	m ²	
法面余掘	—	m ²	
幅	—	m	

No. 24			
工種	数量	単位	
純土量	1.1	m ²	
底面余掘	1.3	m ²	
法面余掘	1.2	m ²	
幅	5.7	m	


No. 23			
工種	数量	単位	
純土量	—	m ²	
底面余掘	—	m ²	
法面余掘	—	m ²	
幅	—	m	

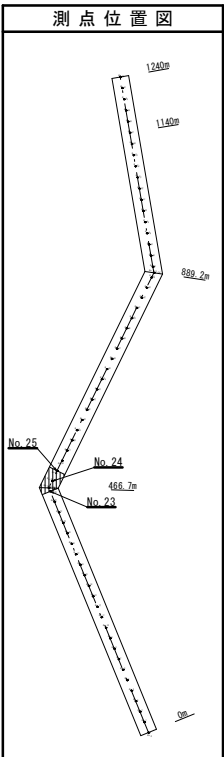

潮位図	
H.W.L.	+2.100
T.P.	+1.134
A.P.	
L.W.L.	±0.000
C.D.L.	

富津漁港水産生産基盤整備及び 県単漁港整備合併工事(富津地区浚渫)			
令和 8 年度			
漁 港 名	第 2 種漁港 富津漁港		
工事箇所	富 津 市 富 津		
図面種別	横断図 [-3.0m航路] (3)		
図面番号	全 6 葉之内 第 5 号		
縮 尺	図 示	内容表示	
千葉県南部漁港事務所			

横断図（ 4 ） S=1:100, u:m

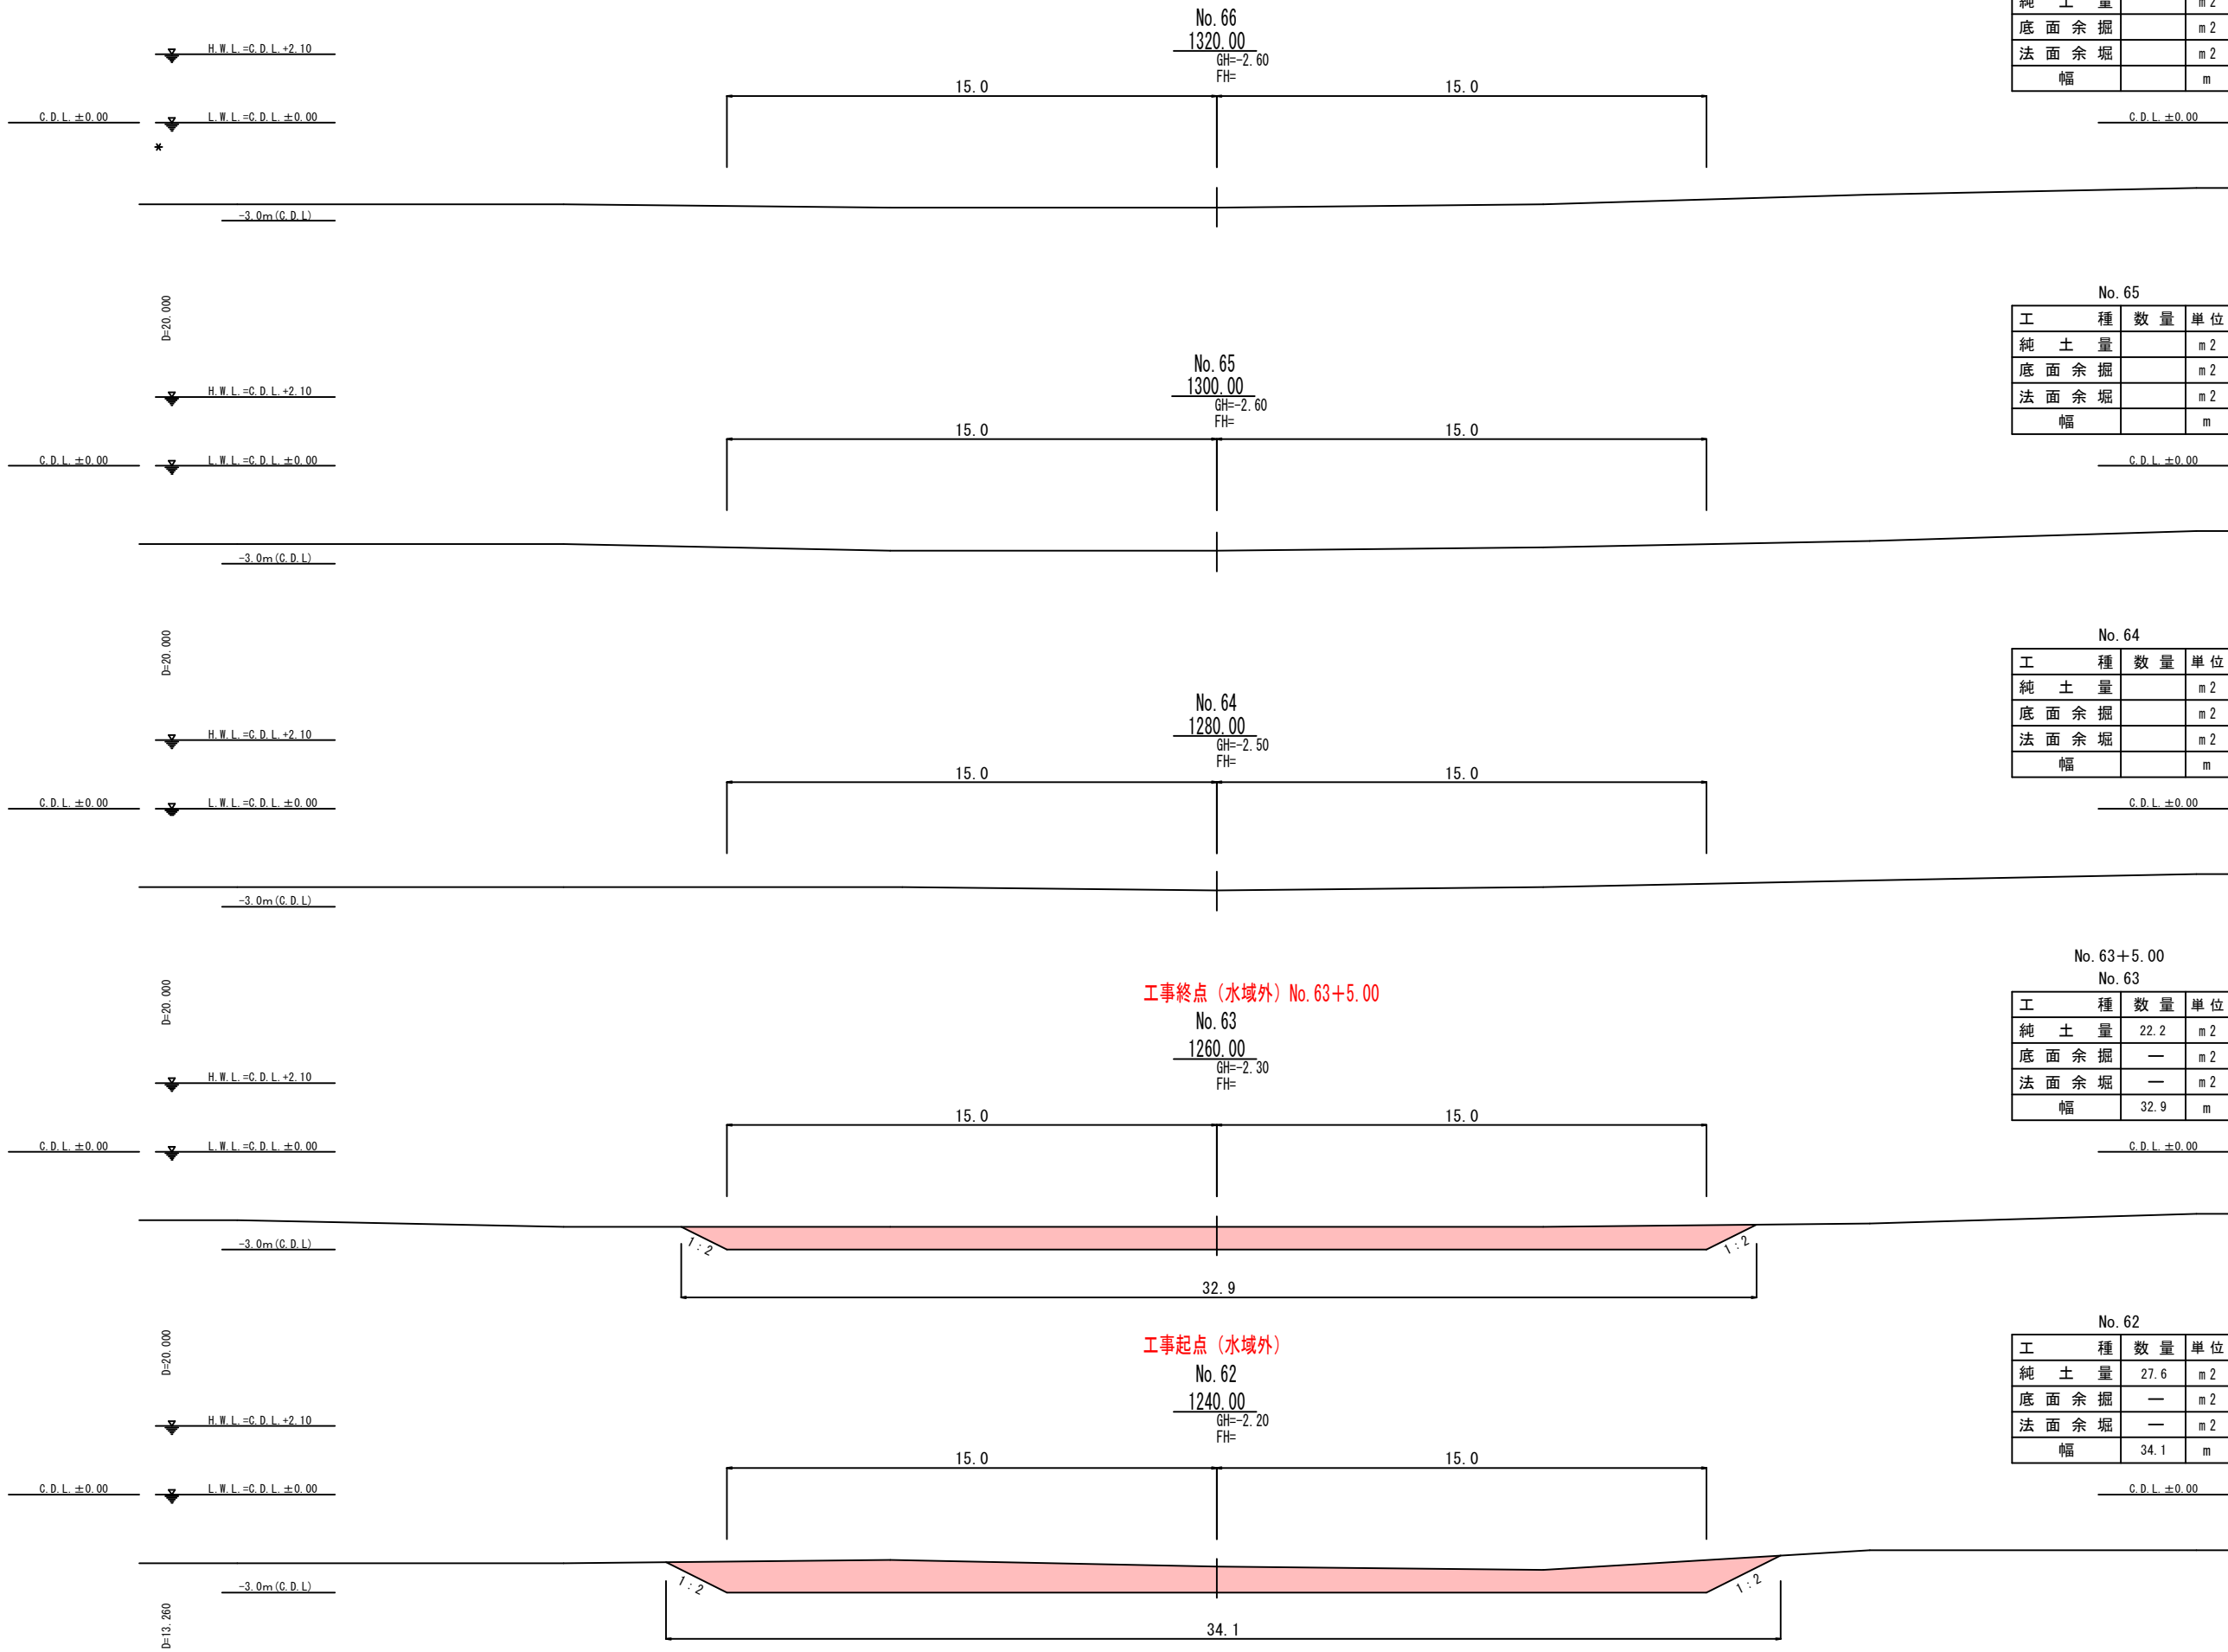


No. 66			
工 種	数 量	単 位	
純 土 量		m ²	
底 面 余 堀		m ²	
法 面 余 堀		m ²	
幅		m	

No. 65			
工 種	数 量	単 位	
純 土 量		m ²	
底 面 余 堀		m ²	
法 面 余 堀		m ²	
幅		m	

No. 64			
工 種	数 量	単 位	
純 土 量		m ²	
底 面 余 堀		m ²	
法 面 余 堀		m ²	
幅		m	

No. 63+5.00			
工 種	数 量	単 位	
純 土 量	22.2	m ²	
底 面 余 堀	—	m ²	
法 面 余 堀	—	m ²	
幅	32.9	m	

No. 62			
工 種	数 量	単 位	
純 土 量	27.6	m ²	
底 面 余 堀	—	m ²	
法 面 余 堀	—	m ²	
幅	34.1	m	

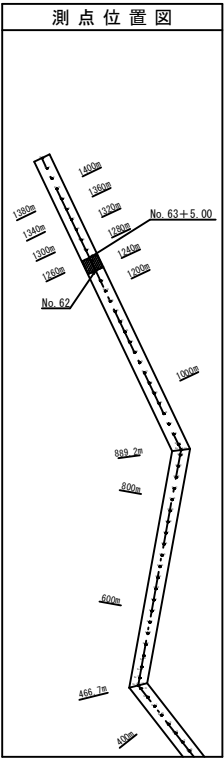

潮 位 図	
H.W.L.	+2.100
T.P.	+1.134
A.P.	±0.000
L.W.L.	±0.000
C.D.L.	±0.000

富津漁港水産生産基盤整備及び 県単漁港整備合併工事(富津地区浚渫)			
令和 8 年度			
漁 港 名	第 2 種漁港 富津漁港		
工事箇所	富 津 市 富 津		
図面種別	横断図 [水域外] (4)		
図面番号	全 6 葉之内 第 6 号		
縮 尺	図 示	内容表示	
千葉県南部漁港事務所			