

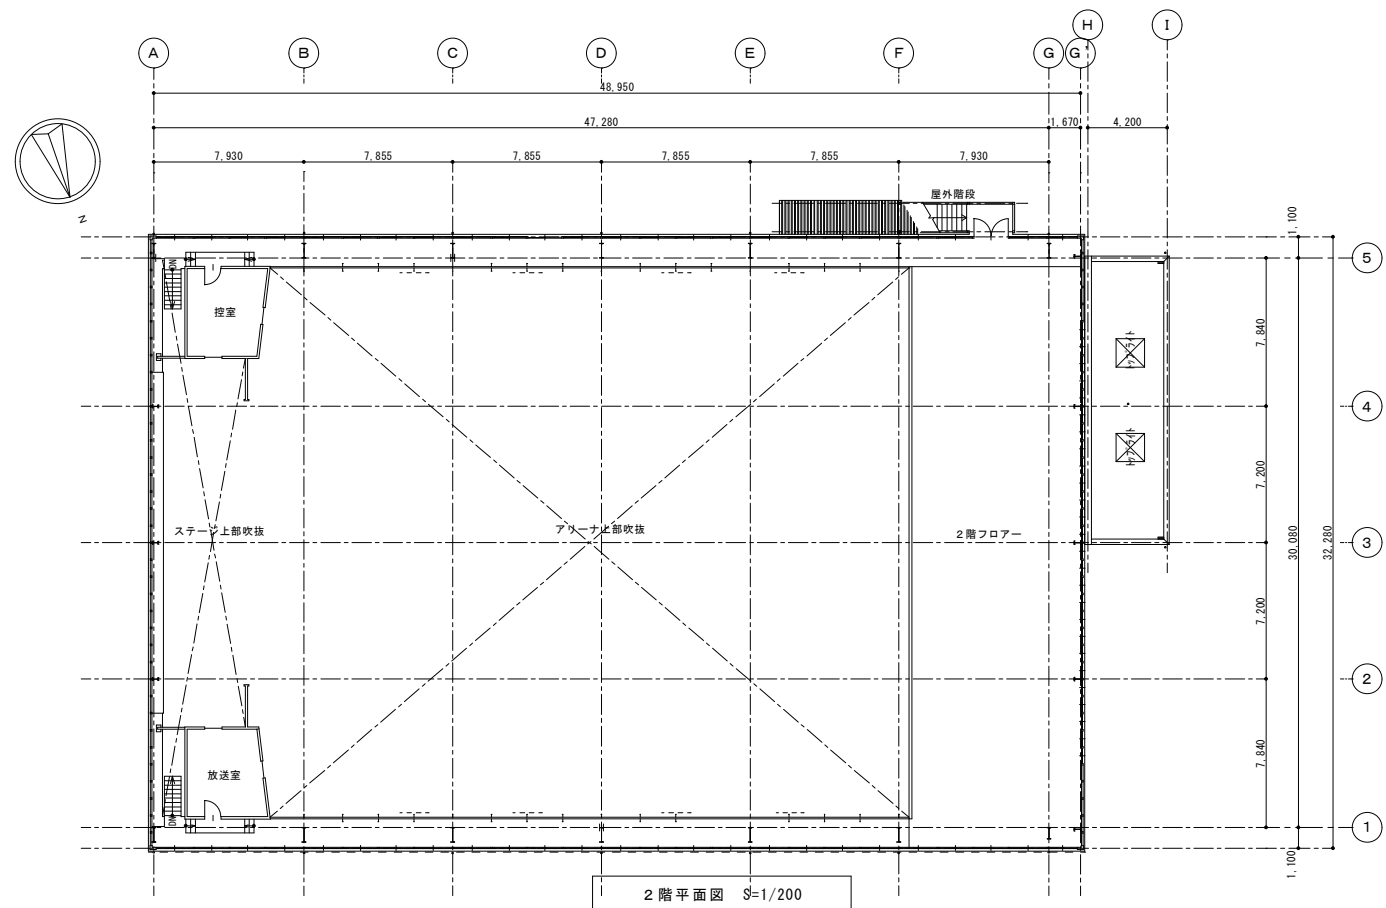
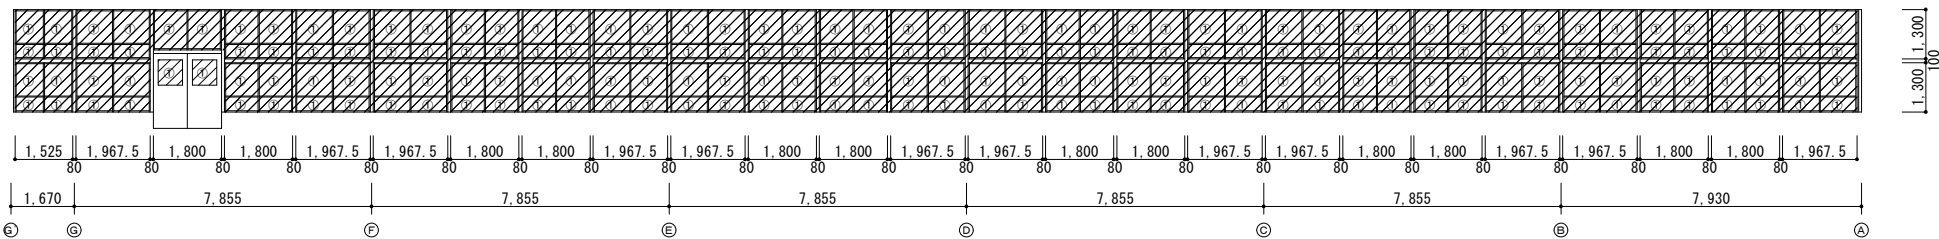


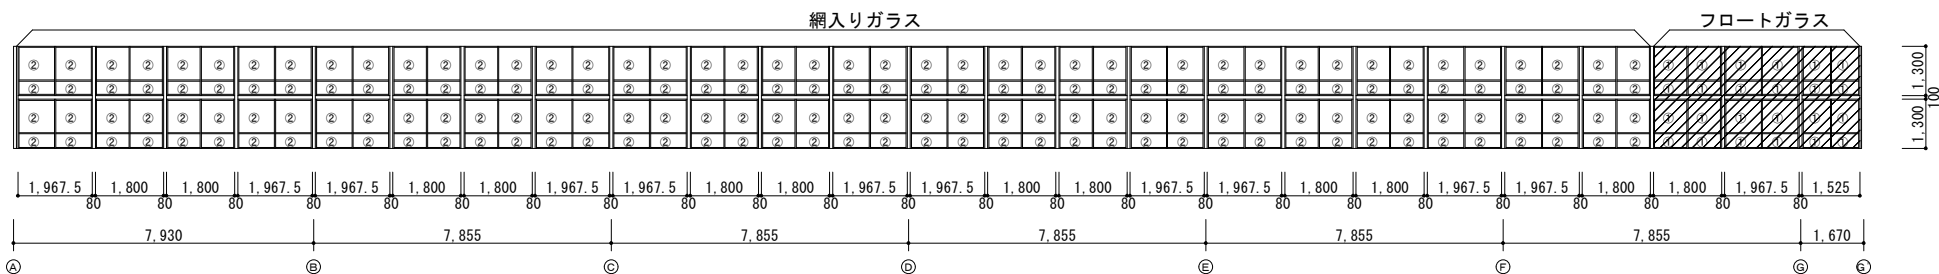

内容	数量 ※
<西面>	
フロートガラス部分：遮熱フィルム貼付け（材工共、「ルーセント９０」同等品）	（２０．２㎡）
<北面>	
フロートガラス部分：遮熱フィルム貼付け（材工共、「ルーセント９０」同等品）	（１３．８㎡）
網入りガラス部分：（施工しない）	—
<南面>	
フロートガラス部分：遮熱フィルム貼付け（材工共、「ルーセント９０」同等品）	（１２０㎡）
<共通>	
養生・清掃・仮設・片付け等	１式

- ・フロートガラス部分については飛散防止フィルム（遮熱タイプ）を貼付け
- ・熱線反射ガラス部分については飛散防止フィルム（通常タイプ）を貼付け
- ・網入りガラス、強化ガラス部分については施工しない
- ・フィルムは内側（室内側）施工とする

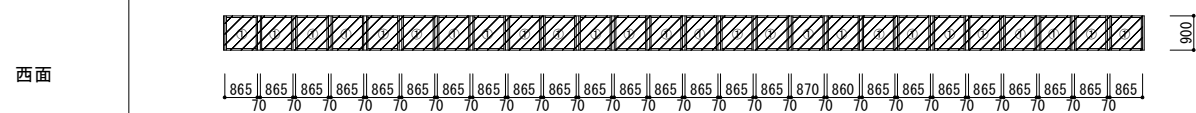

 : 施工範圍

