


位置図 S=1:10,000

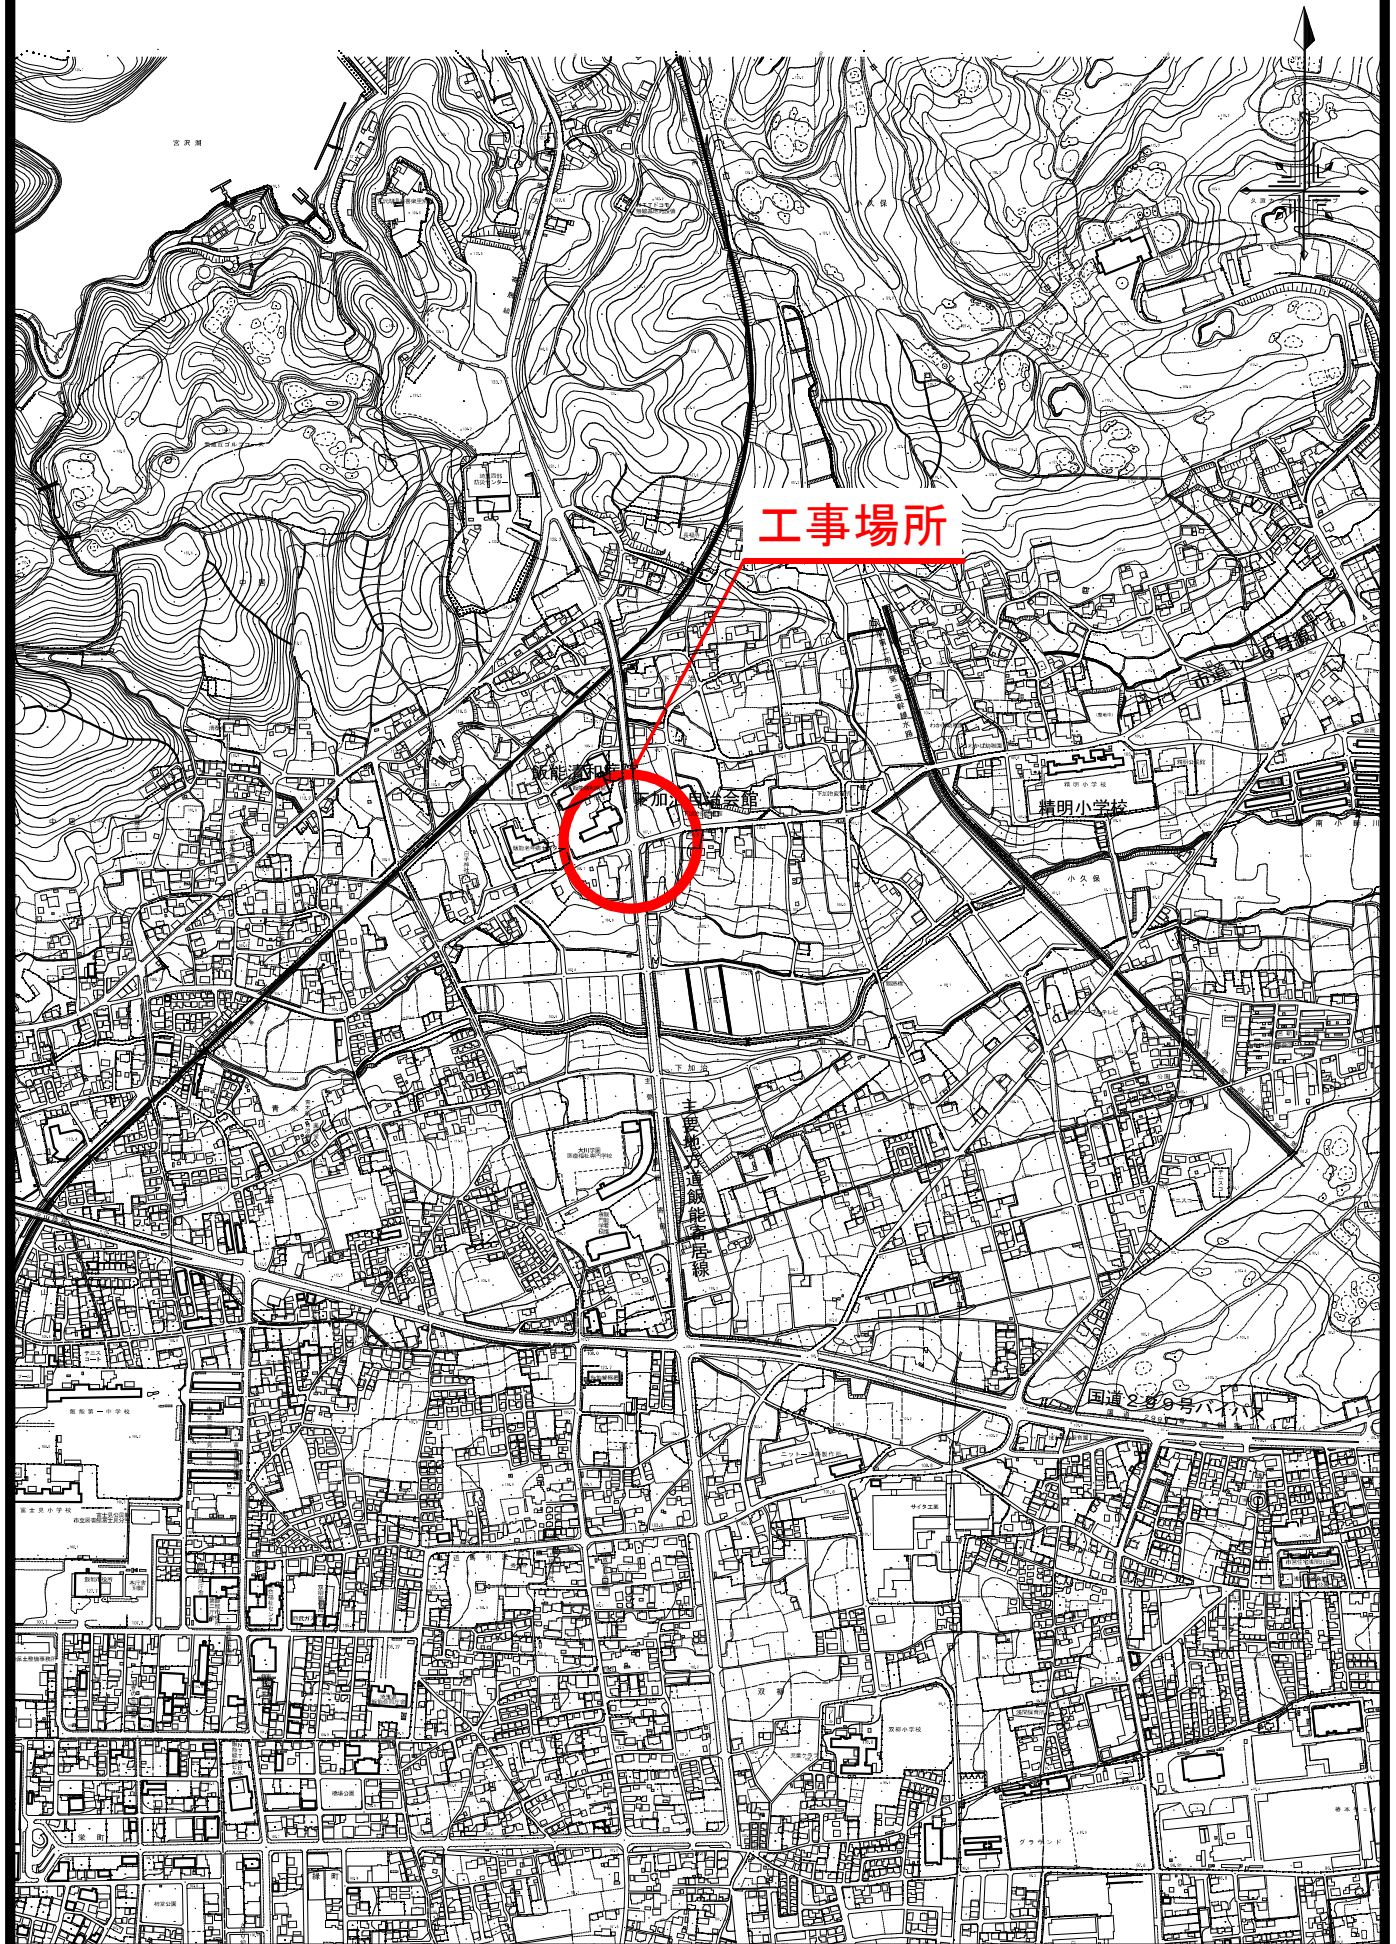

市道1-5号線(大字下加治地内)交差点改良工事その4
市道1-5号線/飯能市大字下加治地内