


# 案内図

流山市コミュニティプラザ




|                 |                           |        |
|-----------------|---------------------------|--------|
| 工事名             | 流山市コミュニティプラザ<br>駐車場舗装改修工事 |        |
| 工事箇所            | 流山市大字大畔25番地の17            |        |
| 図面種別            | 案内図                       |        |
| 図面番号            | 全 3 葉ノ内 1 号               |        |
| free            |                           | 令和8年7月 |
| 流山市生涯学習部スポーツ振興課 |                           |        |

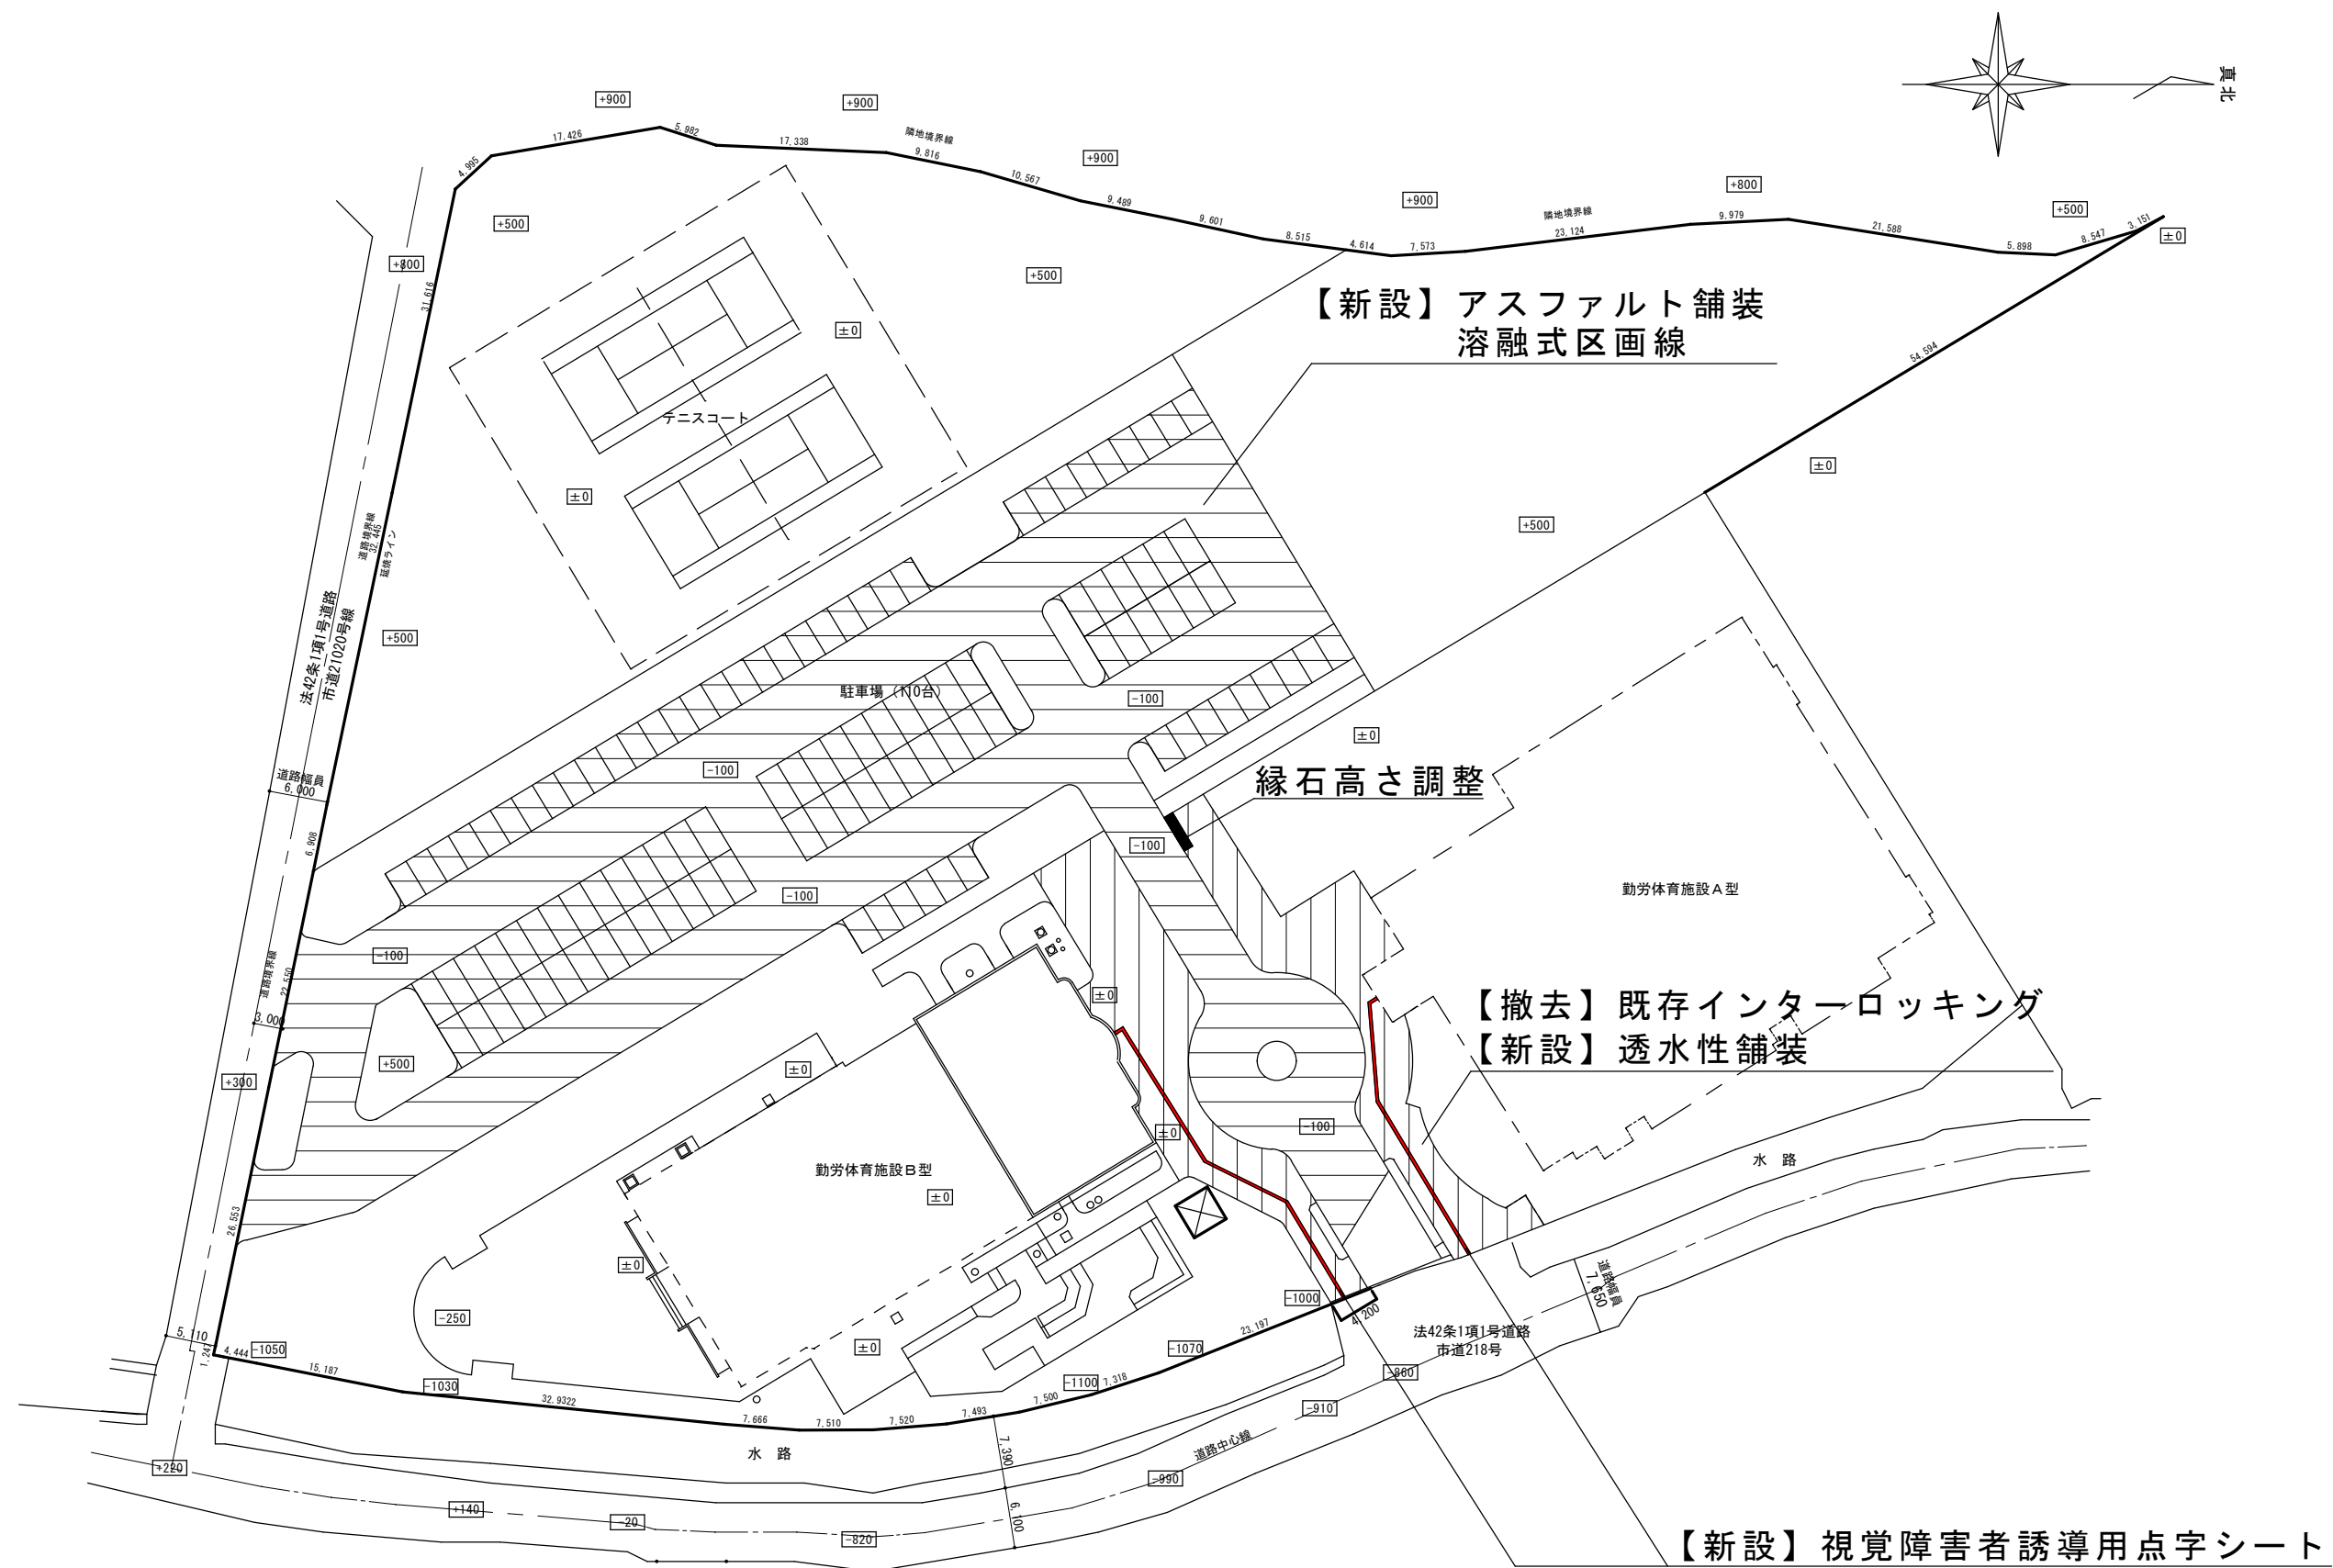


|                 |                           |
|-----------------|---------------------------|
| 工事名             | 流山市コミュニティプラザ<br>駐車場舗装改修工事 |
| 工事箇所            | 流山市大字大畔25番地の17            |
| 図面種別            | 配置図                       |
| 図面番号            | 全 3葉ノ内 2号                 |
| 縮尺              | 令和 8 年 7 月                |
| 流山市生涯学習部スポーツ振興課 |                           |


【既存】インターロッキング舗装断面図(1/10)

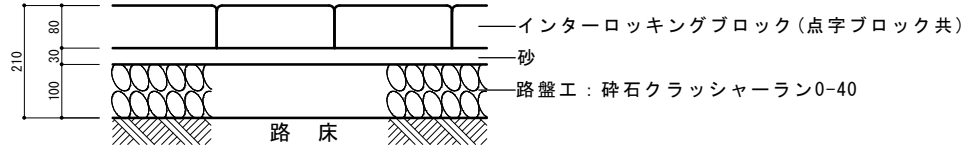


【既存】駐車場舗装断面図(1/10)

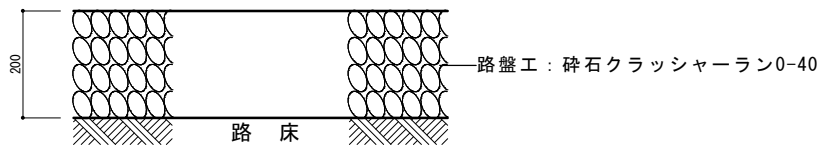


【既存】擬石縁石(1/10)

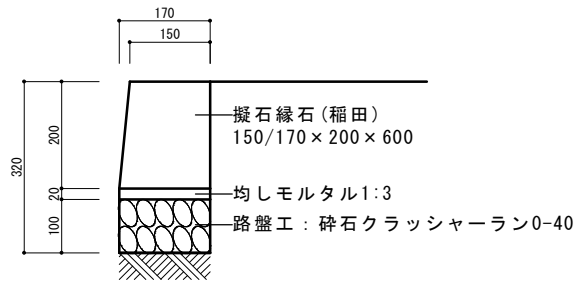

【改修後】歩道部舗装断面図(1/10)

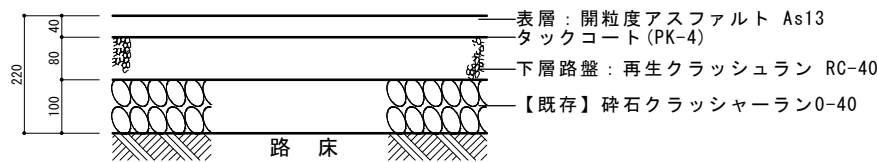


【改修後】車道・路肩部舗装断面図(1/10)

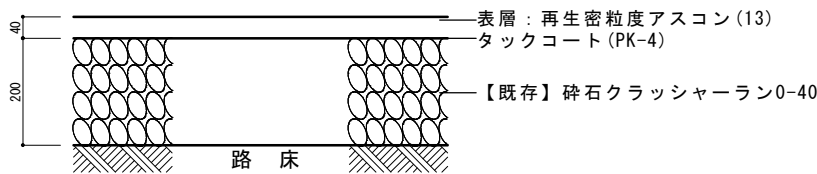

※不陸部分については、再生細粒度アスコン(13)によりレベリングを行うこと

【改修後】標準断面図(1/100)

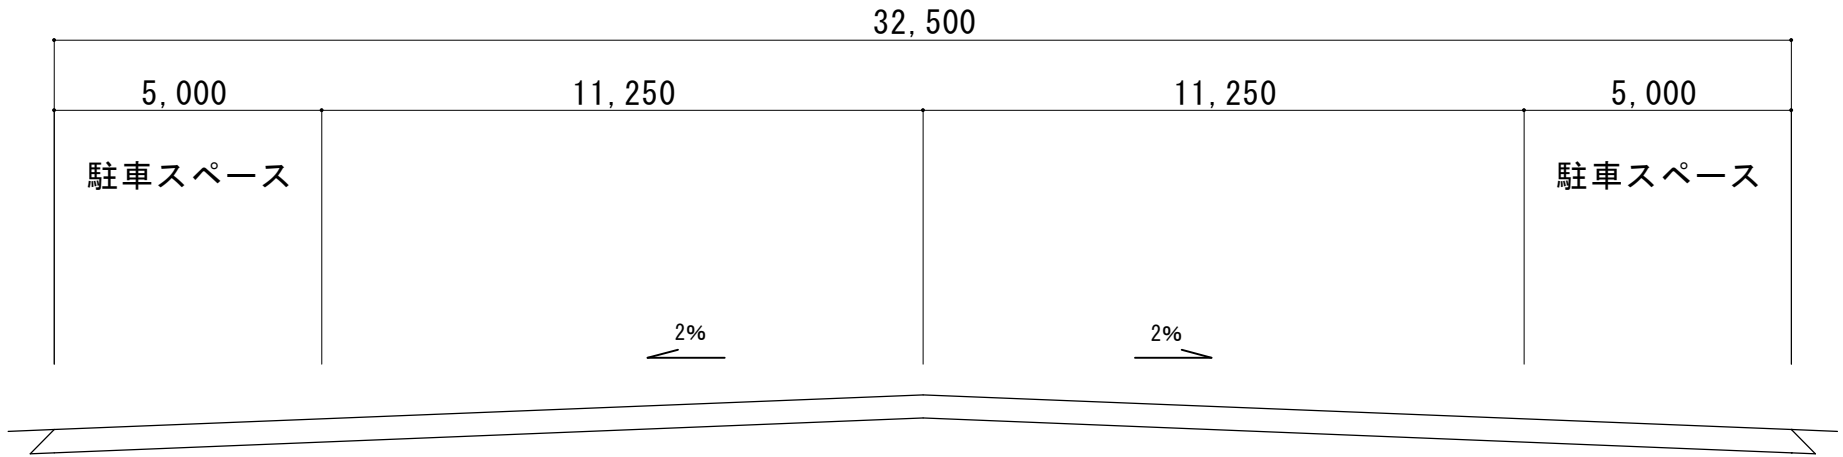

※勾配については2%を標準とし、疑義が生じた場合は都度監督員と協議すること

|                 |                           |            |
|-----------------|---------------------------|------------|
| 工事名             | 流山市コミュニティプラザ<br>駐車場舗装改修工事 |            |
| 工事個所            | 流山市大字大群25番地の17            |            |
| 図面種別            | 詳細図                       |            |
| 図面番号            | 全 3 葉ノ内 3 号               |            |
| 縮尺              | 1/10, 1/100               | 令和 8 年 7 月 |
| 流山市生涯学習部スポーツ振興課 |                           |            |