



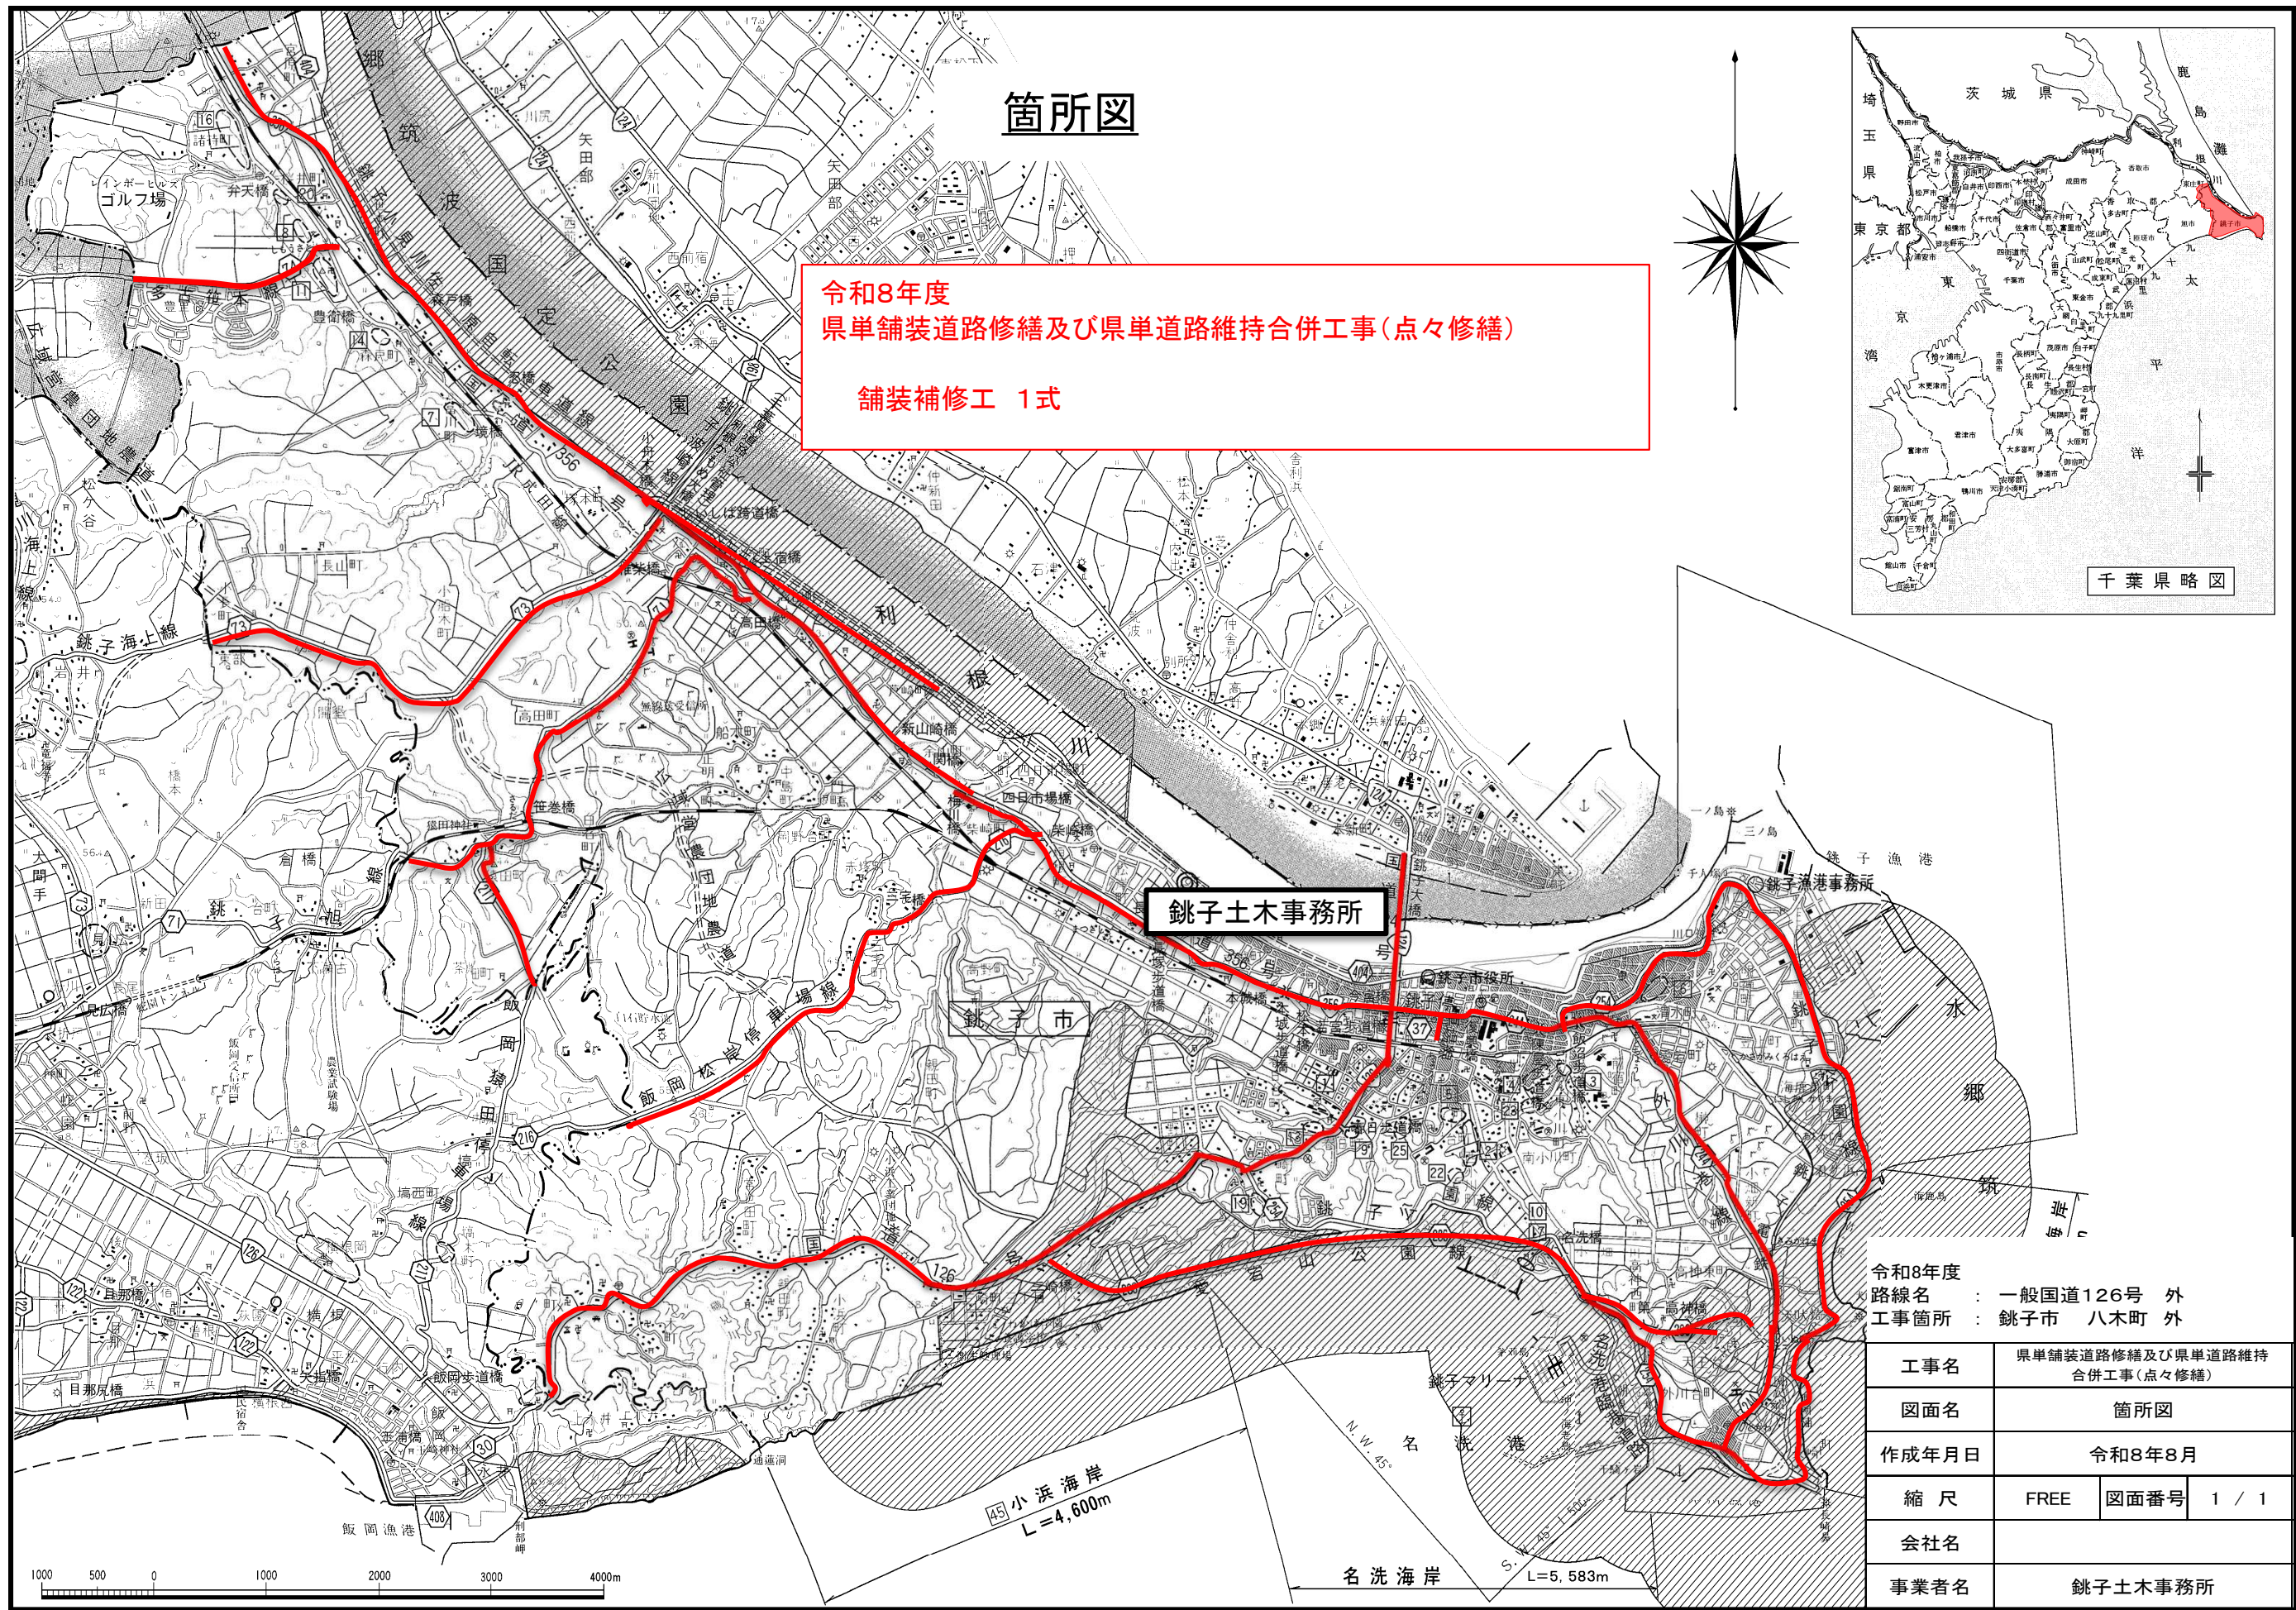

箇所図

令和8年度
県単舗装道路修繕及び県単道路維持合併工事(点々修繕)

舗装補修工 1式

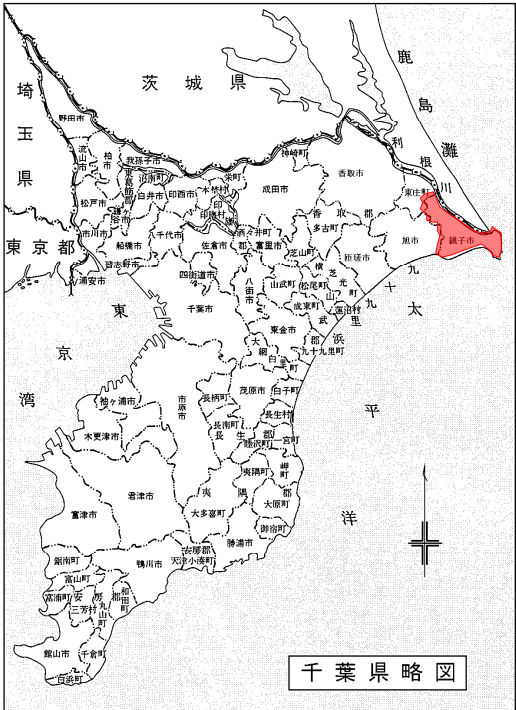

令和8年度
路線名 : 一般国道126号 外
工事箇所 : 銚子市 八木町 外

工事名	県単舗装道路修繕及び県単道路維持合併工事(点々修繕)		
図面名	箇所図		
作成年月日	令和8年8月		
縮尺	FREE	図面番号	1 / 1
会社名			
事業者名	銚子土木事務所		