



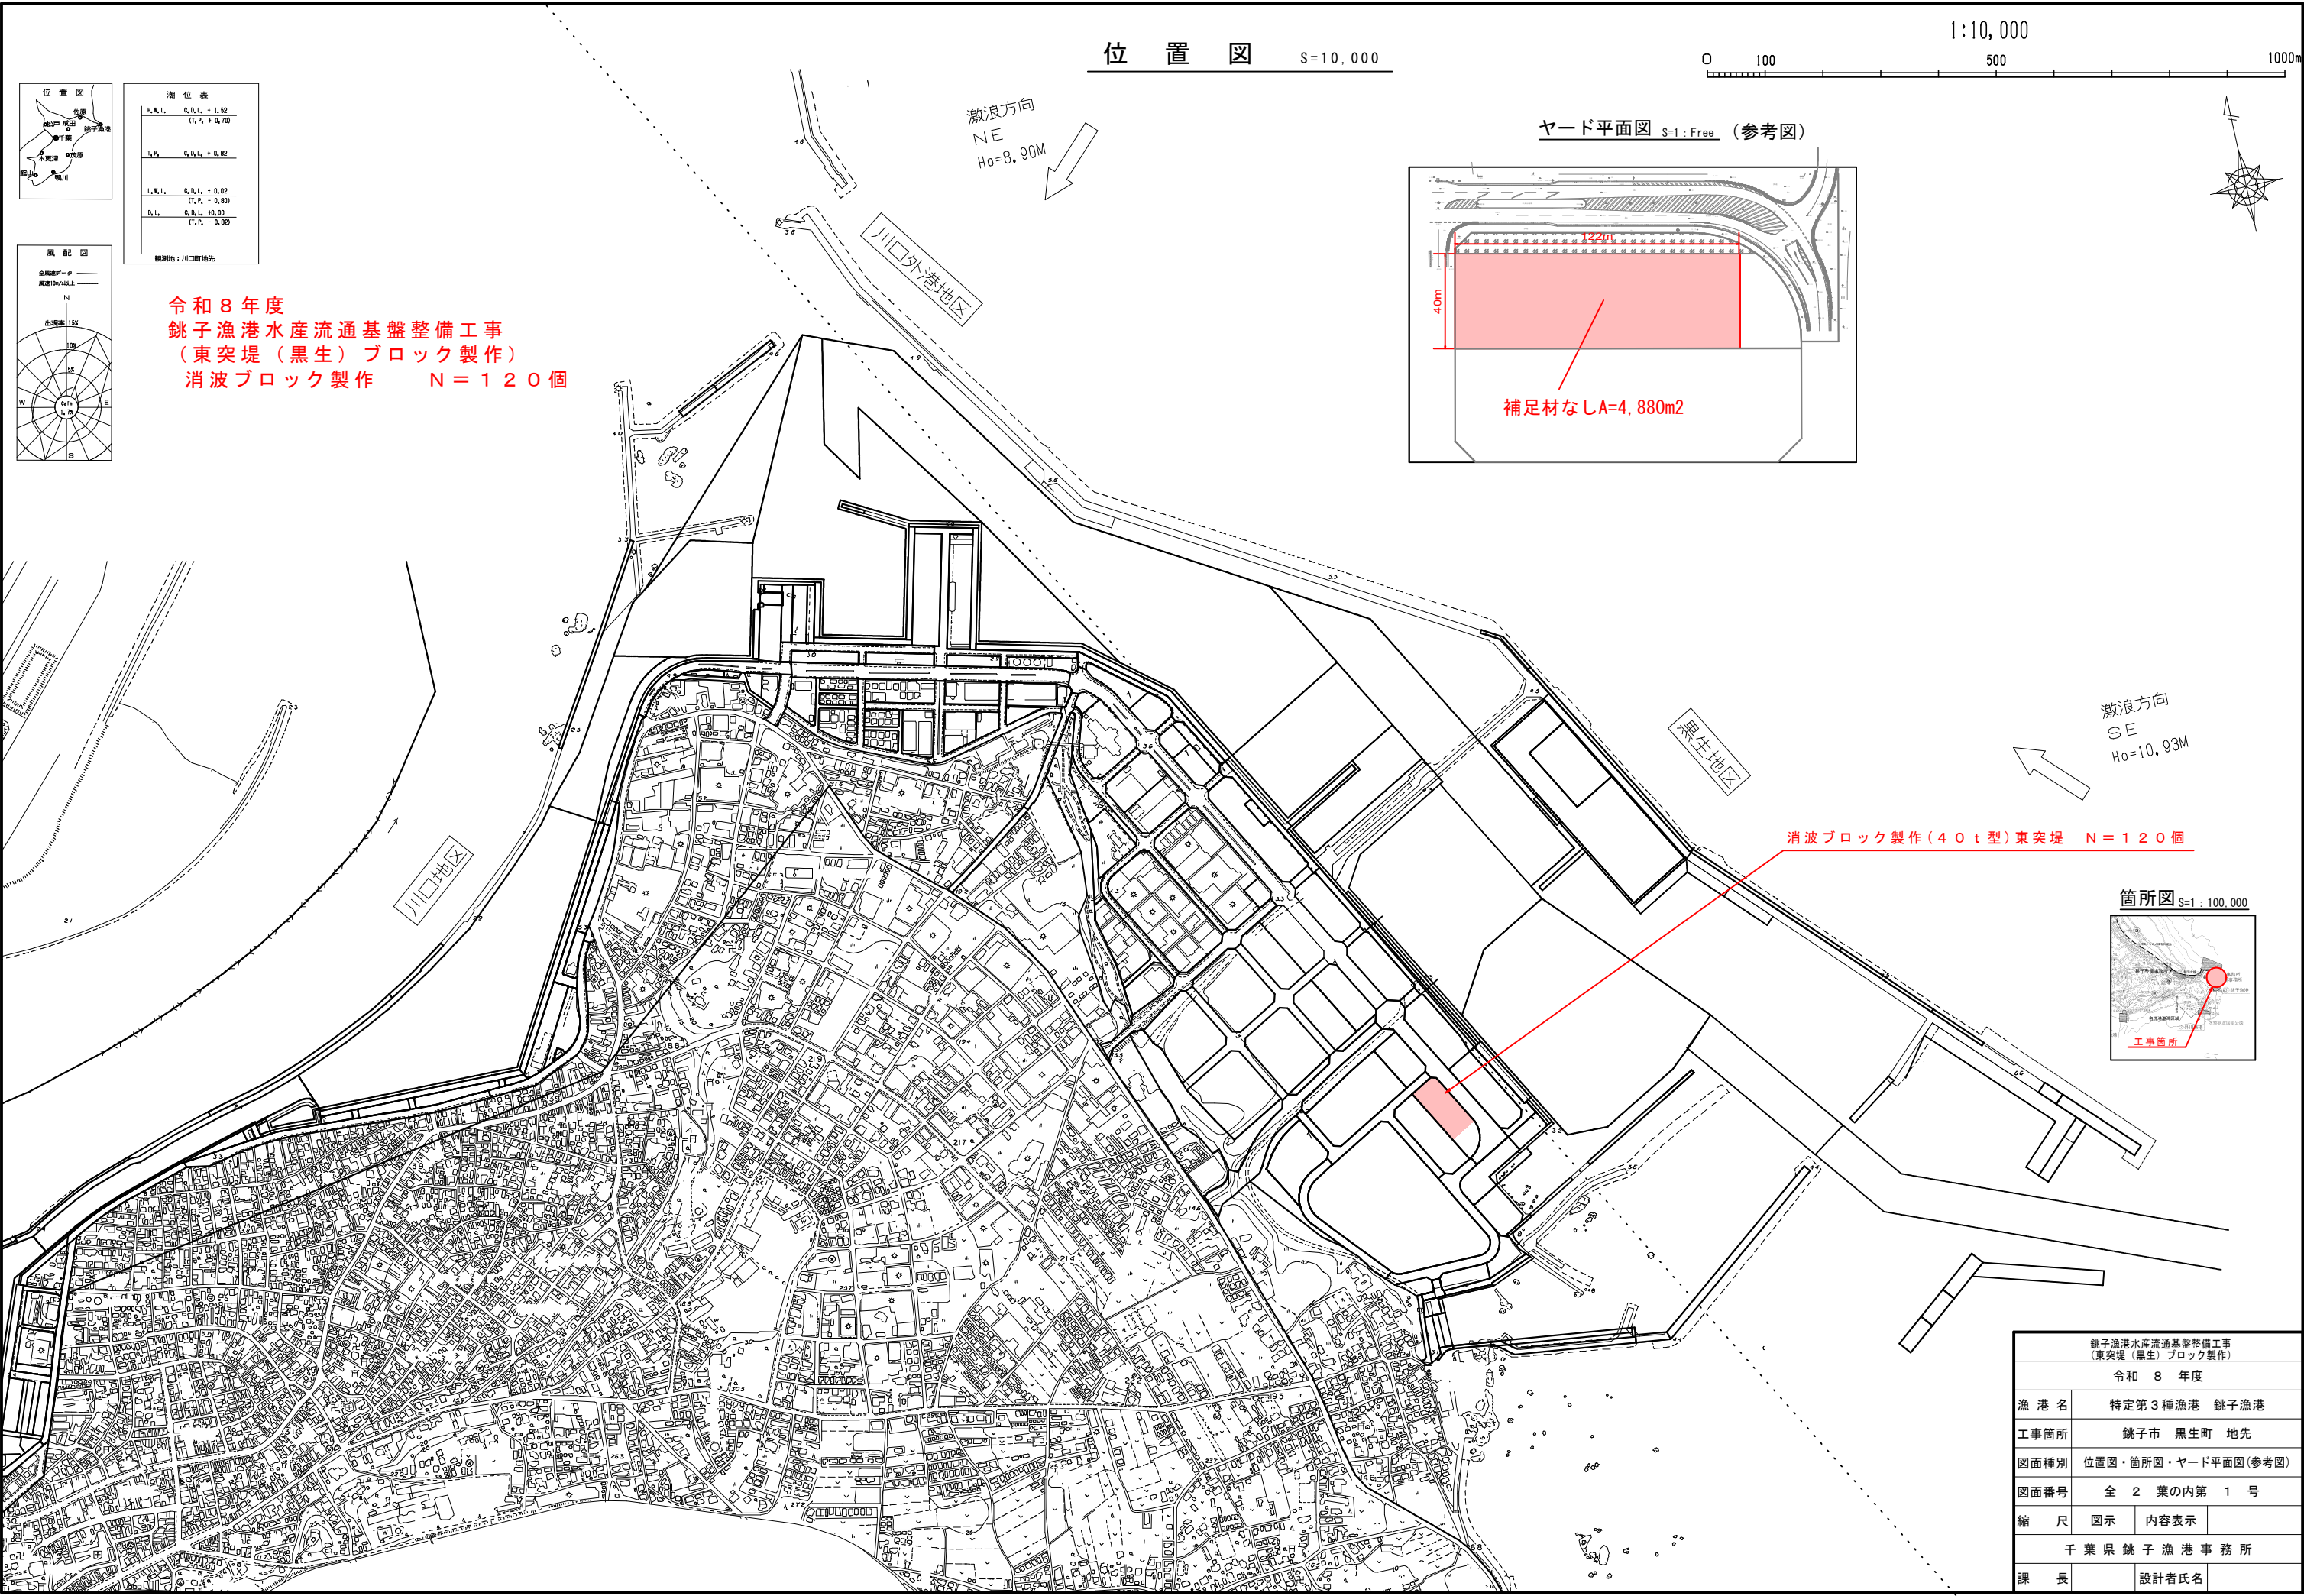


位置図 S=10,000

1:10,000
0 100 500 1000m

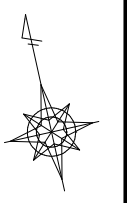


ヤード平面図 S=1:Free (参考図)

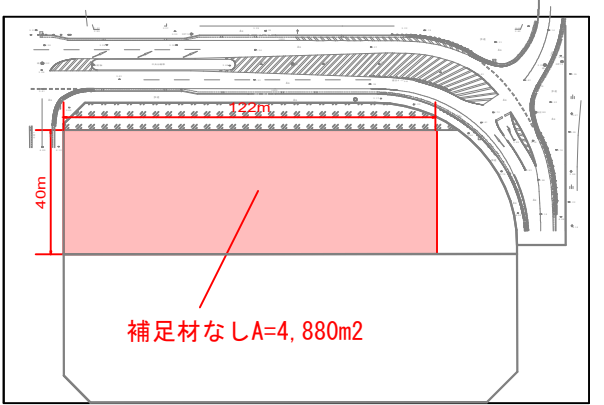


激浪方向
SE
Ho=10.93M

箇所図 S=1:100,000

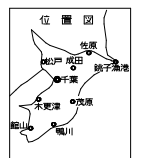

潮位表	
高潮時	0.9mL + 1.50 (T.P. + 0.70)
低潮時	0.9mL + 0.80
満潮時	0.9mL + 0.00 (T.P. - 0.80)
干潮時	0.9mL - 10.00 (T.P. - 0.80)

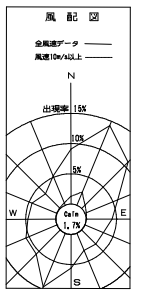


令和 8 年度
銚子漁港水産流通基盤整備工事
(東突堤(黒生)ブロック製作)
消波ブロック製作 N=120個

銚子漁港水産流通基盤整備工事 (東突堤(黒生)ブロック製作)			
令和 8 年度			
漁 港 名	特定第3種漁港 銚子漁港		
工事箇所	銚子市 黒生町 地先		
図面種別	位置図・箇所図・ヤード平面図(参考図)		
図面番号	全 2 葉の内第 1 号		
縮 尺	図示	内容表示	
千葉県銚子漁港事務所			
課 長	設計者氏名		

消波ブロック構造図 s=1/60
(東突堤)

(40.0 t 型)

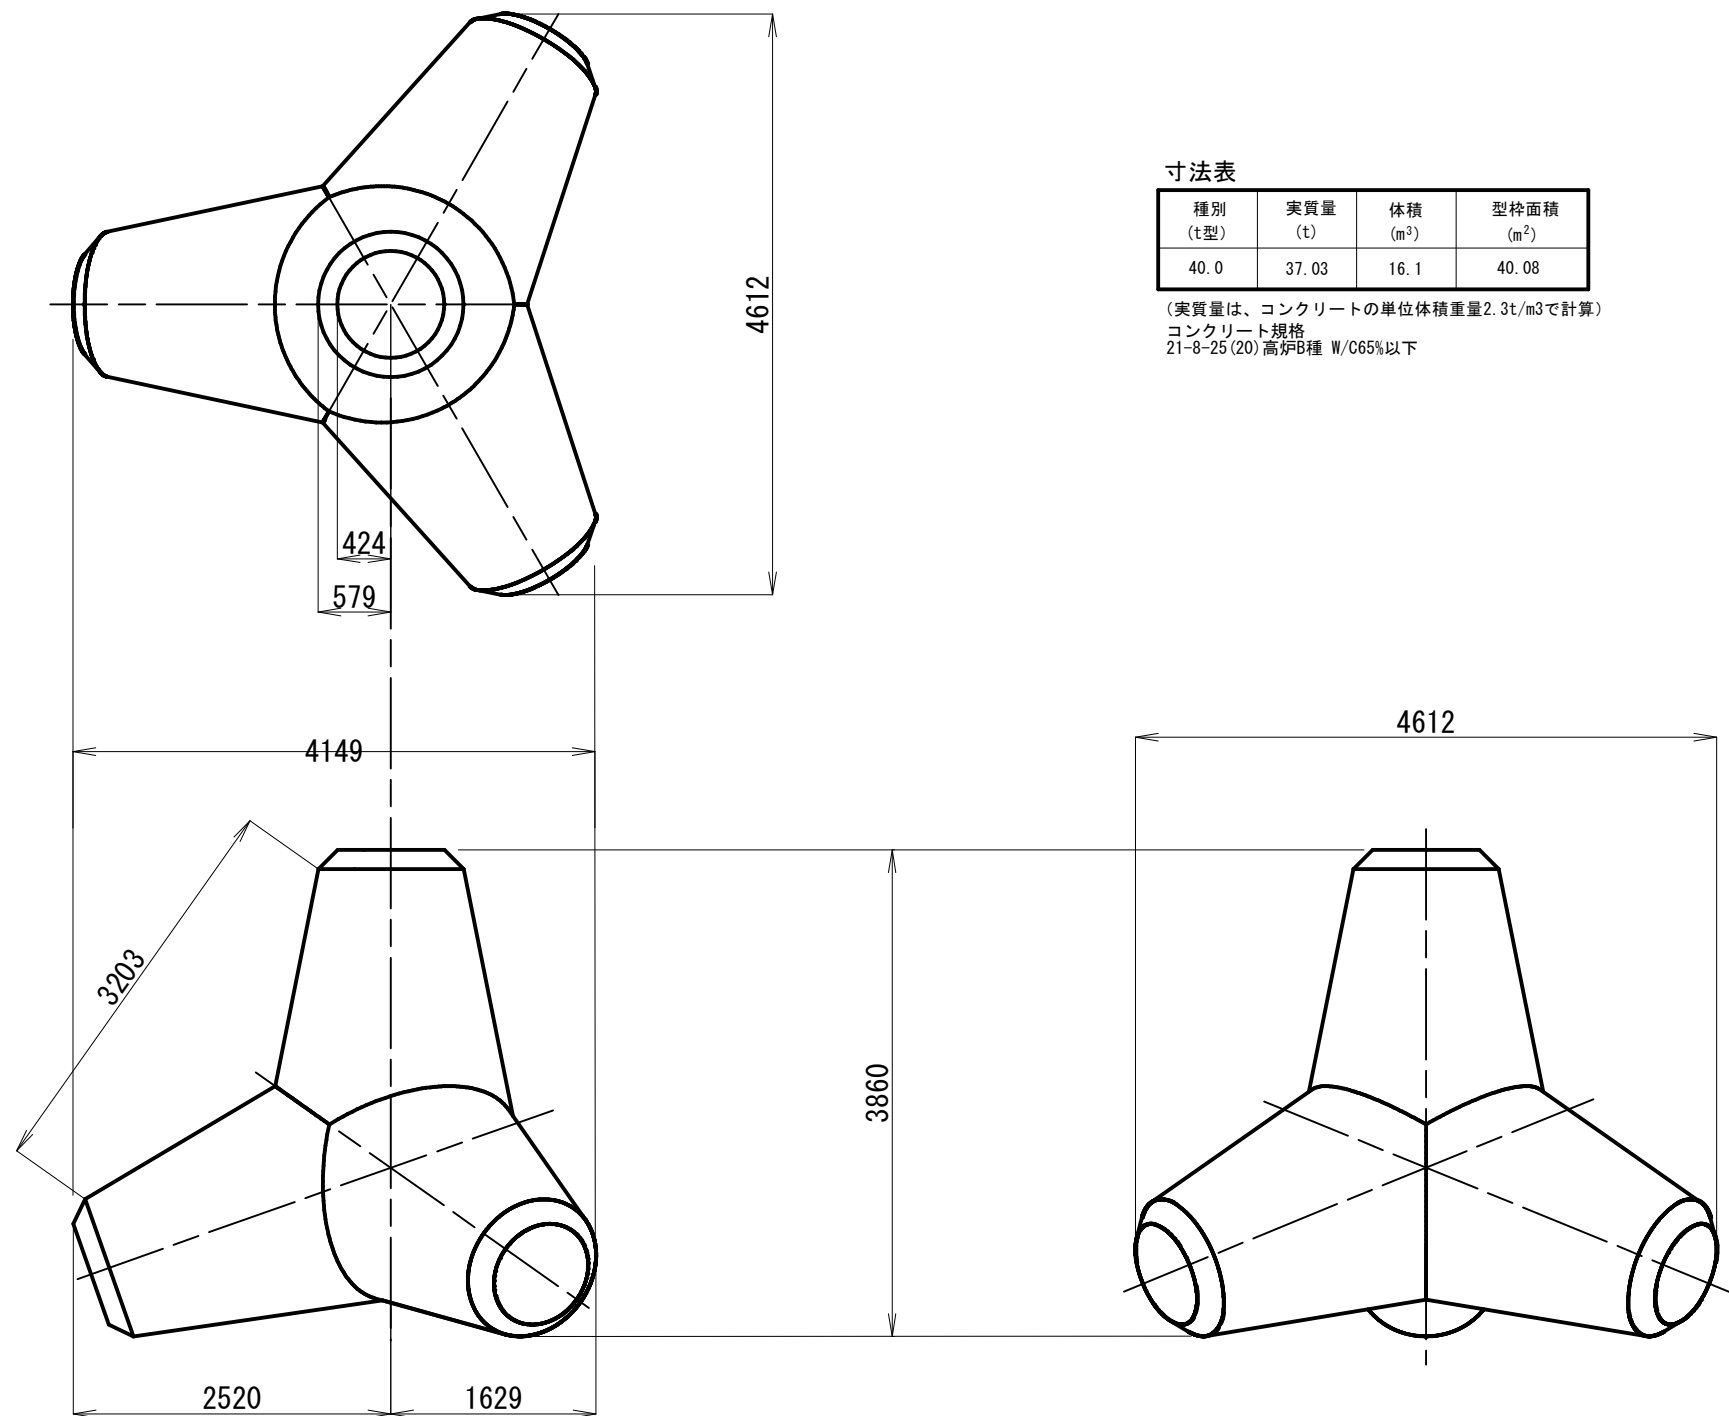

寸法表

種別 (t型)	実質量 (t)	体積 (m ³)	型枠面積 (m ²)
40.0	37.03	16.1	40.08

(実質量は、コンクリートの単位体積重量2.3t/m³で計算)
コンクリート規格
21-8-25(20)高炉B種 W/C65%以下

銚子漁港水産流通基盤整備工事 (東突堤(黒生)ブロック製作)			
令和 8 年度			
漁 港 名	特定第3種漁港 銚子漁港		
工事箇所	銚子市 黒生町 地先		
図面種別	消波ブロック構造図 (東突堤)		
図面番号	全 2 葉の内第 2 号		
縮 尺	図示	内容表示	
千葉県銚子漁港事務所			
課 長		設計者氏名	