



位置図

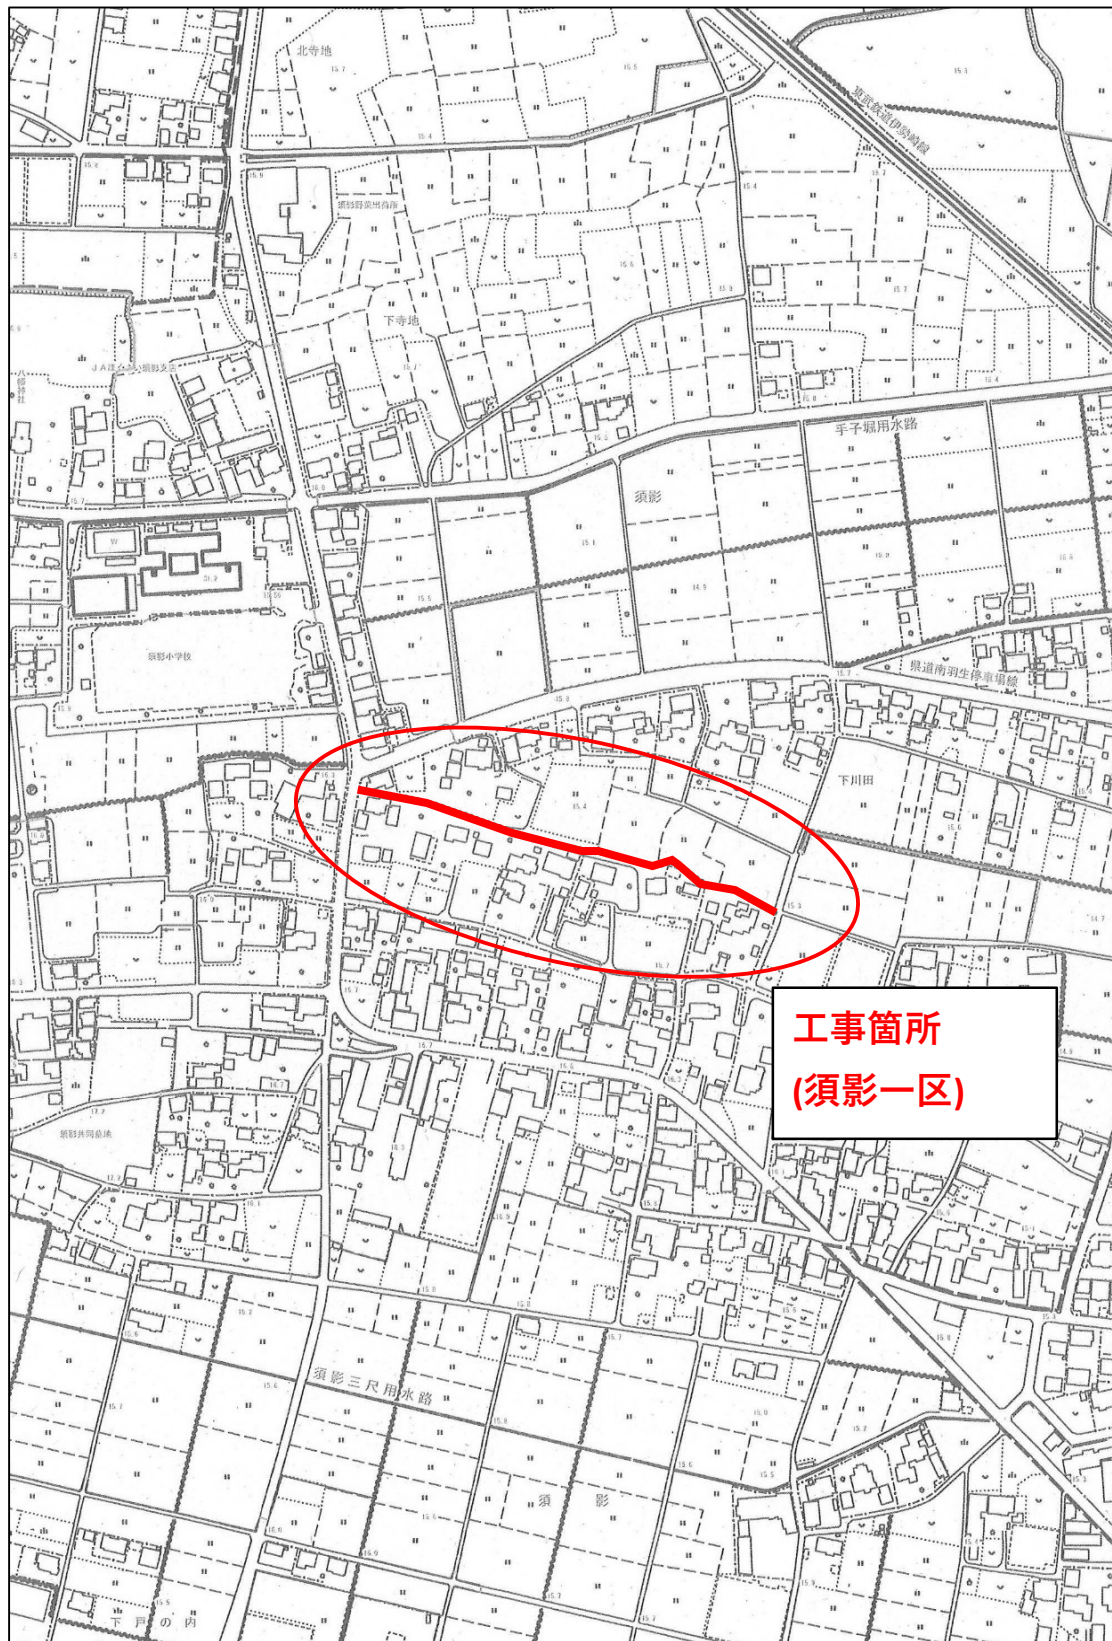

工 事 名：用排水路整備工事（その１）

工事場所：羽生市大字須影地内

位置図

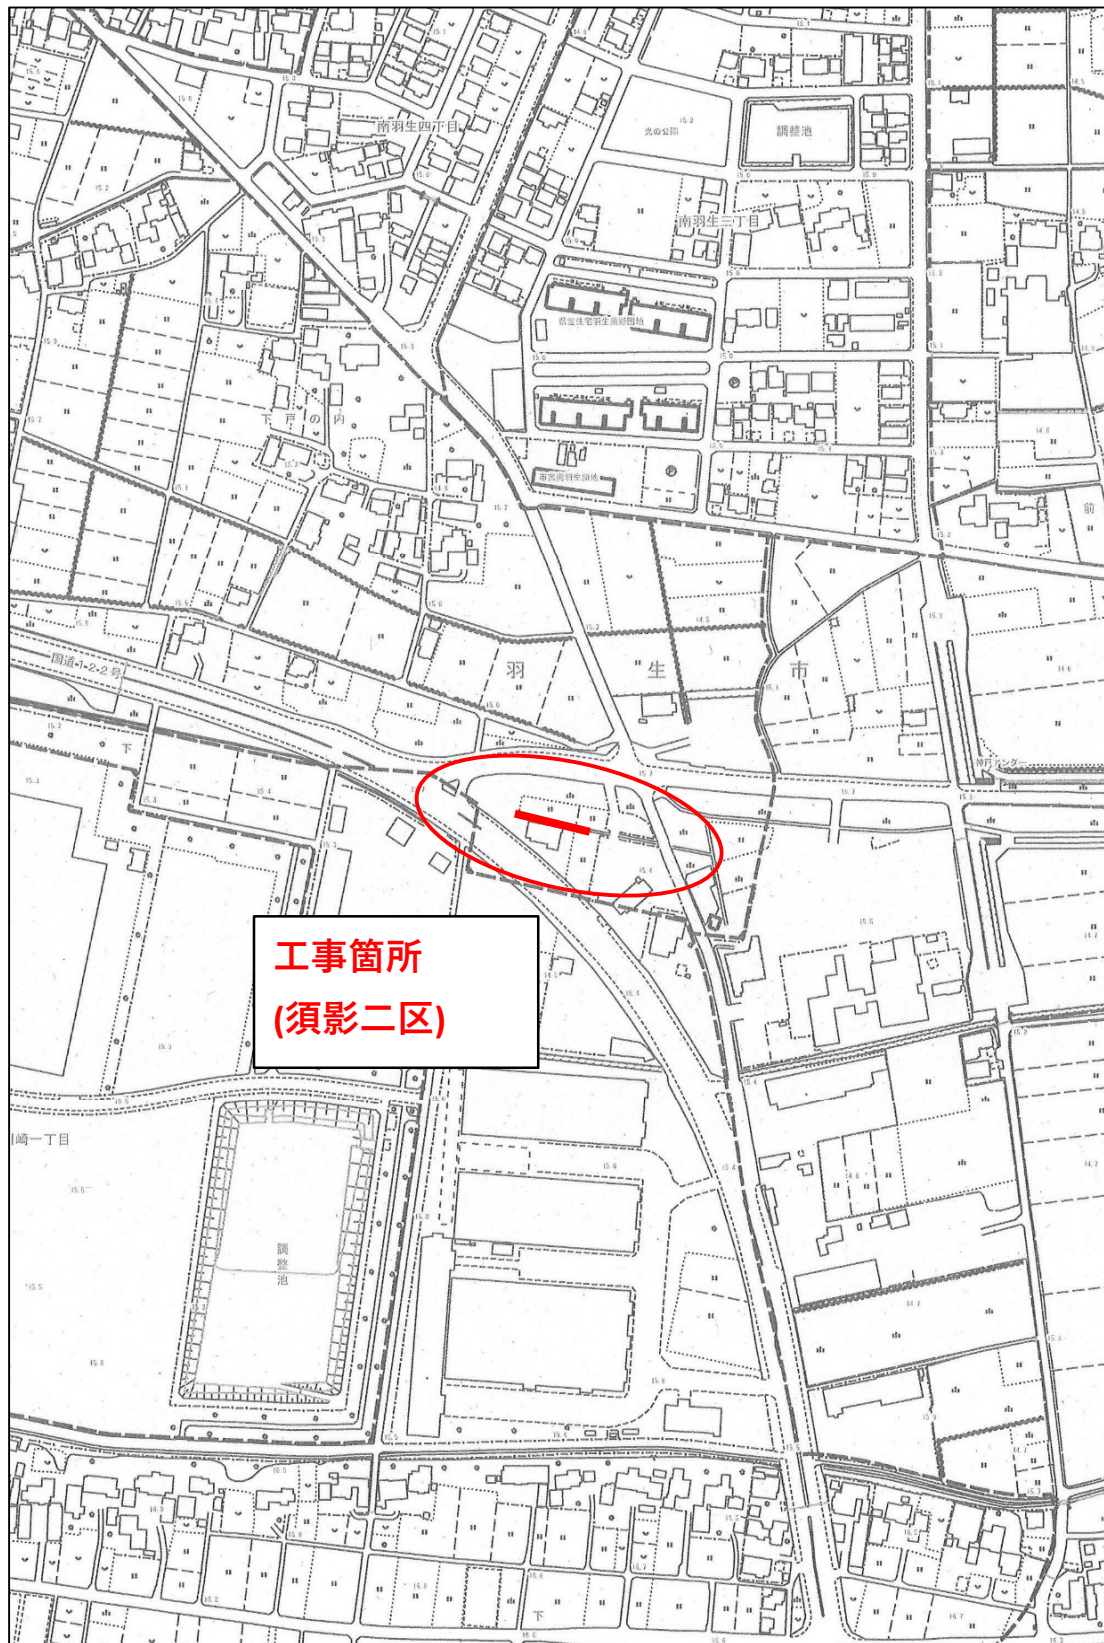

工 事 名：用排水路整備工事（その１）

工事場所：羽生市大字須影地内