


位置図

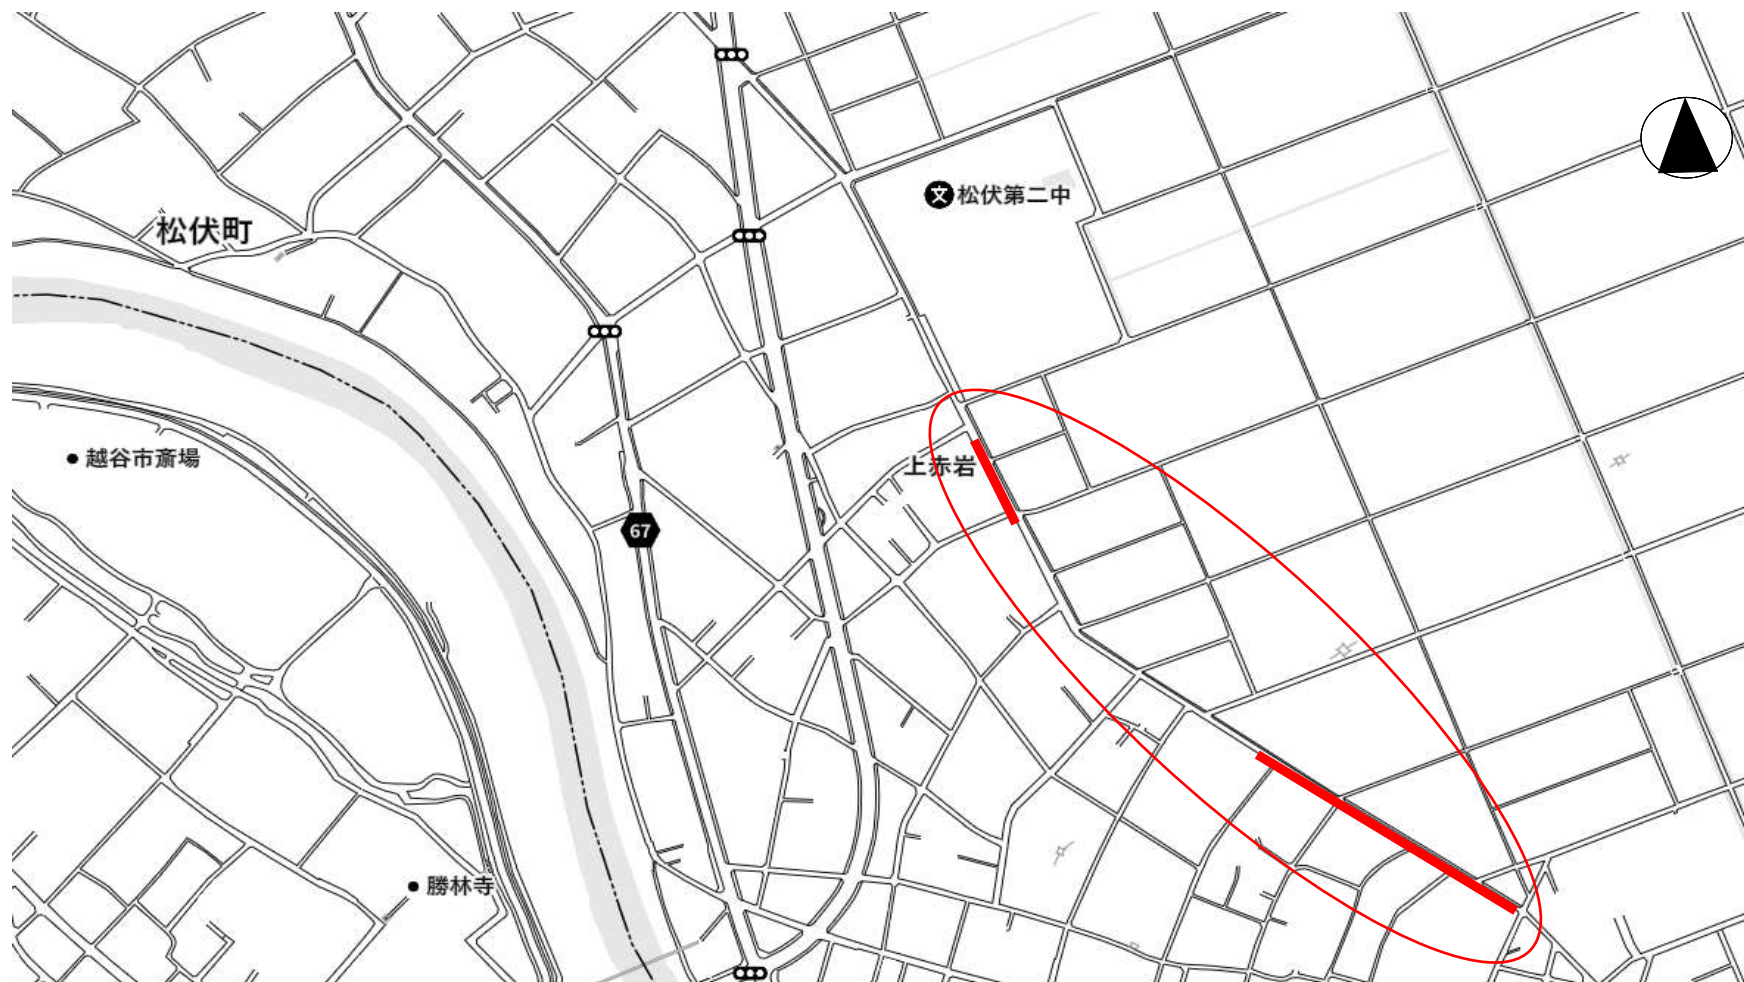

工事名／町道74号線舗装修繕工事（その3）
工事箇所／松伏町大字上赤岩地内