
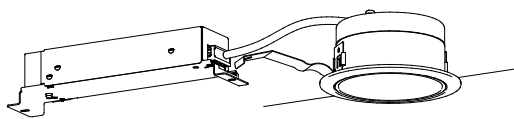
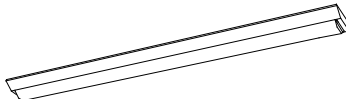
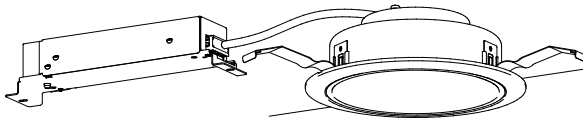
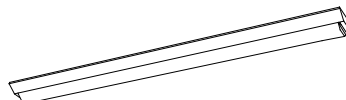
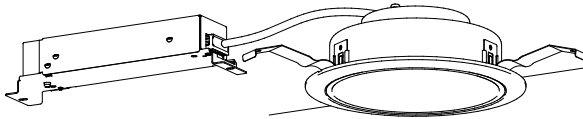
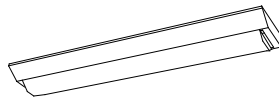
 
 


照明器具姿図


A	ダウンライト 60形	LRS1-05LE9	D	LEDミラーライト W620	G	直付型40形 W150	LSS9-4-65LE9
			パナソニック NNN13511LE1 (参考)				
器具光束：610lm 消費電力：4.2W、電圧：100-242V			器具光束：1320lm 消費電力：11.7W、電圧：100-242V		一般タイプ、6900lmタイプ 消費電力36.3W、定格出力型、電圧100-242V		
B	ダウンライト 100形	LRS1-08LE9	E	直付型40形 W150	LSS9-4-30LE9		
							
器具光束：1045lm 消費電力：7W、電圧：100-242V			一般タイプ、3200lmタイプ 消費電力20.6W、定格出力型、電圧100-242V				
C	ダウンライト 150形	LRS1-13LE9	F	直付型20形 W150	LSS9-2-15LE9		
							
器具光束：1695lm 消費電力：11.6W、電圧：100-242V			一般タイプ、1600lmタイプ 消費電力11.6W、定格出力型、電圧100-242V				

図面凡例

記号	名称	備考
	電灯分電盤	
  2	埋込コンセント 2P15A*1, 2P15A*2	金属プレート共
 ET  2ET	埋込コンセント 同上、接地端子付	金属プレート共
 	換気扇	設備工事
	ブルボックス	
	ジャンクションボックス	
	配管配線 (天井・壁隠蔽)	
	配管配線 (露出及び既設配線 図示による)	
	配管配線 (天井内・壁内ケーブル配線)	
既設の屋内露出部分は、金属にて保護の事		

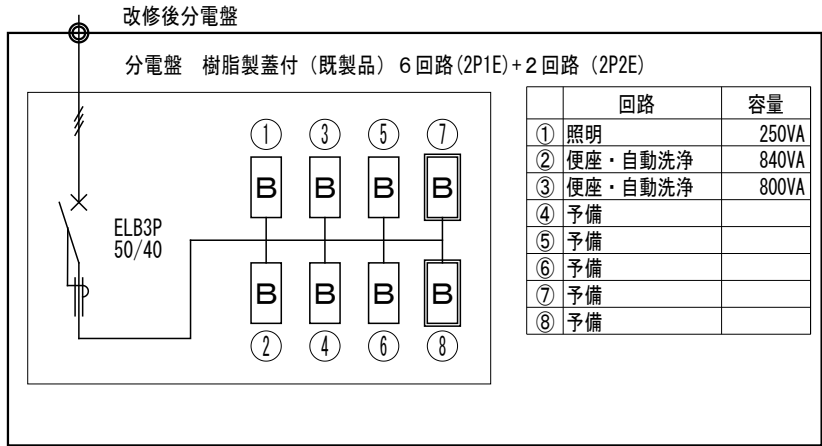

- ・改修部分トイレに設置する分電盤を示す。
- ・最寄りの既設分電盤開閉器2次側より分岐して接続。
- ・表記回路は代表的なものを示すもので、平面図を優先する。

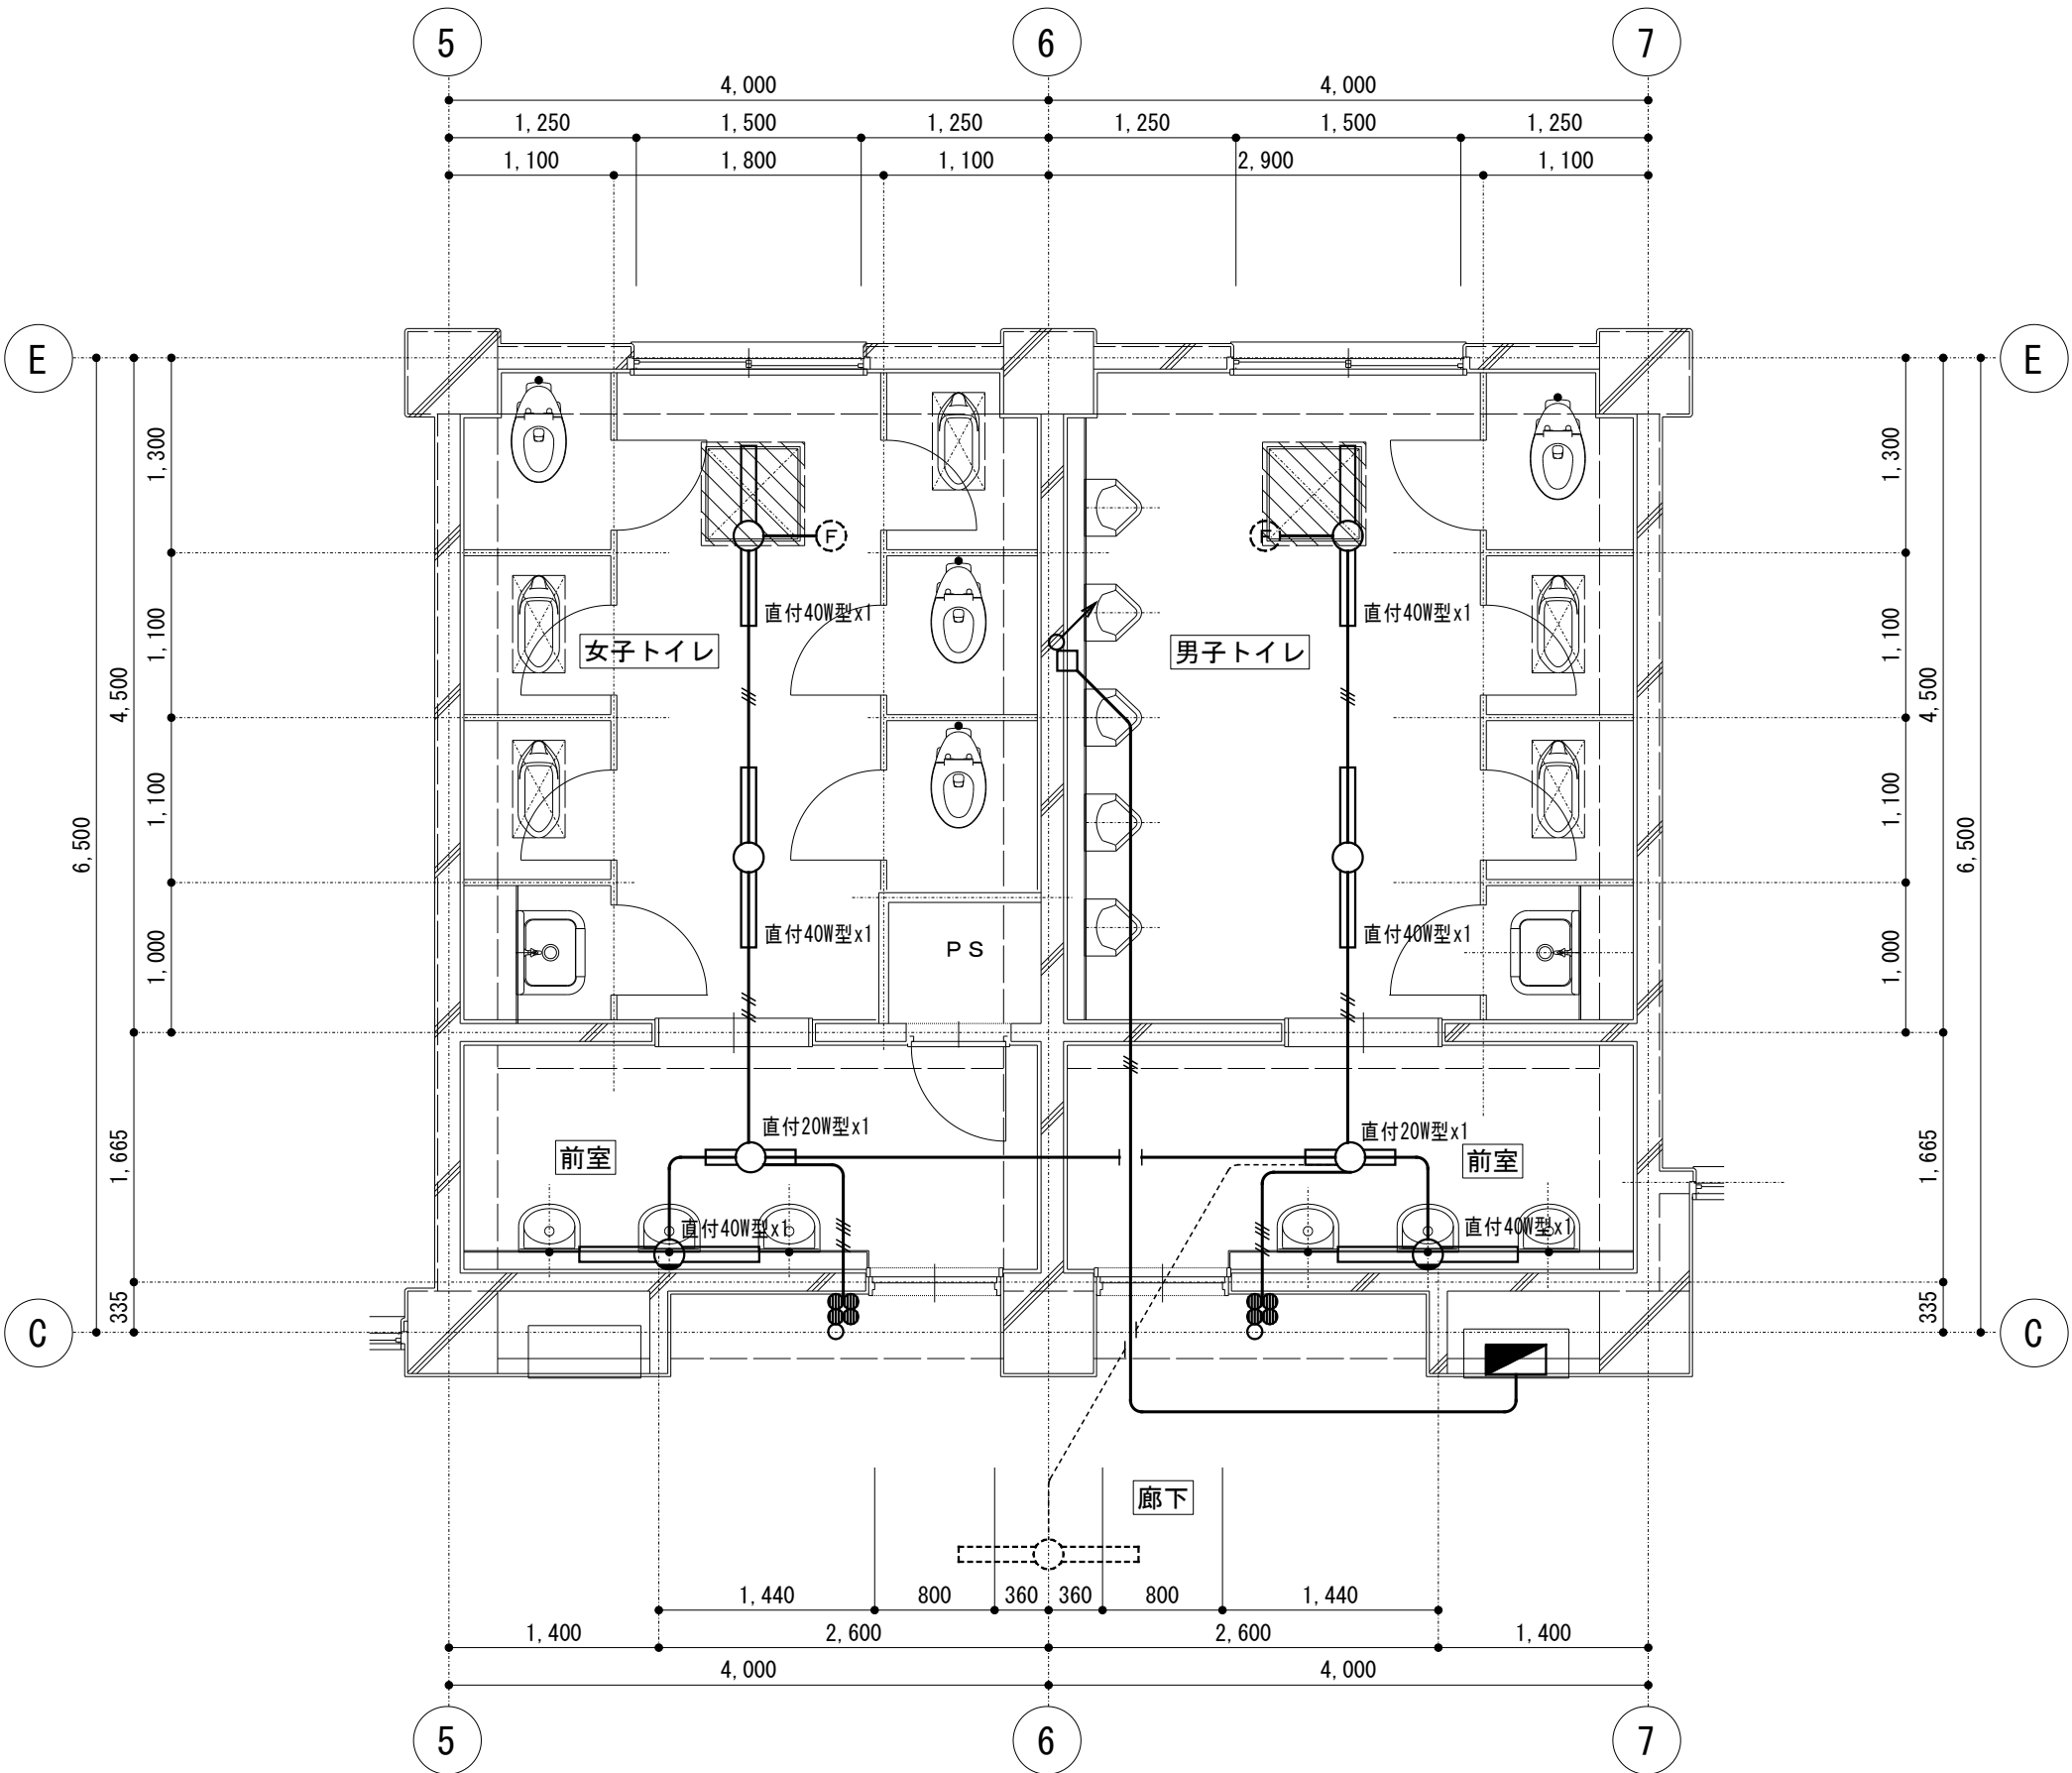

西棟 1階トイレ 平面詳細図（改修前）


女子トイレ
直付40W型x1×2

男子トイレ
直付40W型x1×2

前室
直付20W型x1×1
直付40W型x1×1

前室
直付20W型x1×1
直付40W型x1×1

特記なき配線は下記による。	
——	IV1. 6x2 (E19)
——	IV1. 6x3 (E19)
——	IV1. 6x4 (E19)
——	IV1. 6x5 (E25)

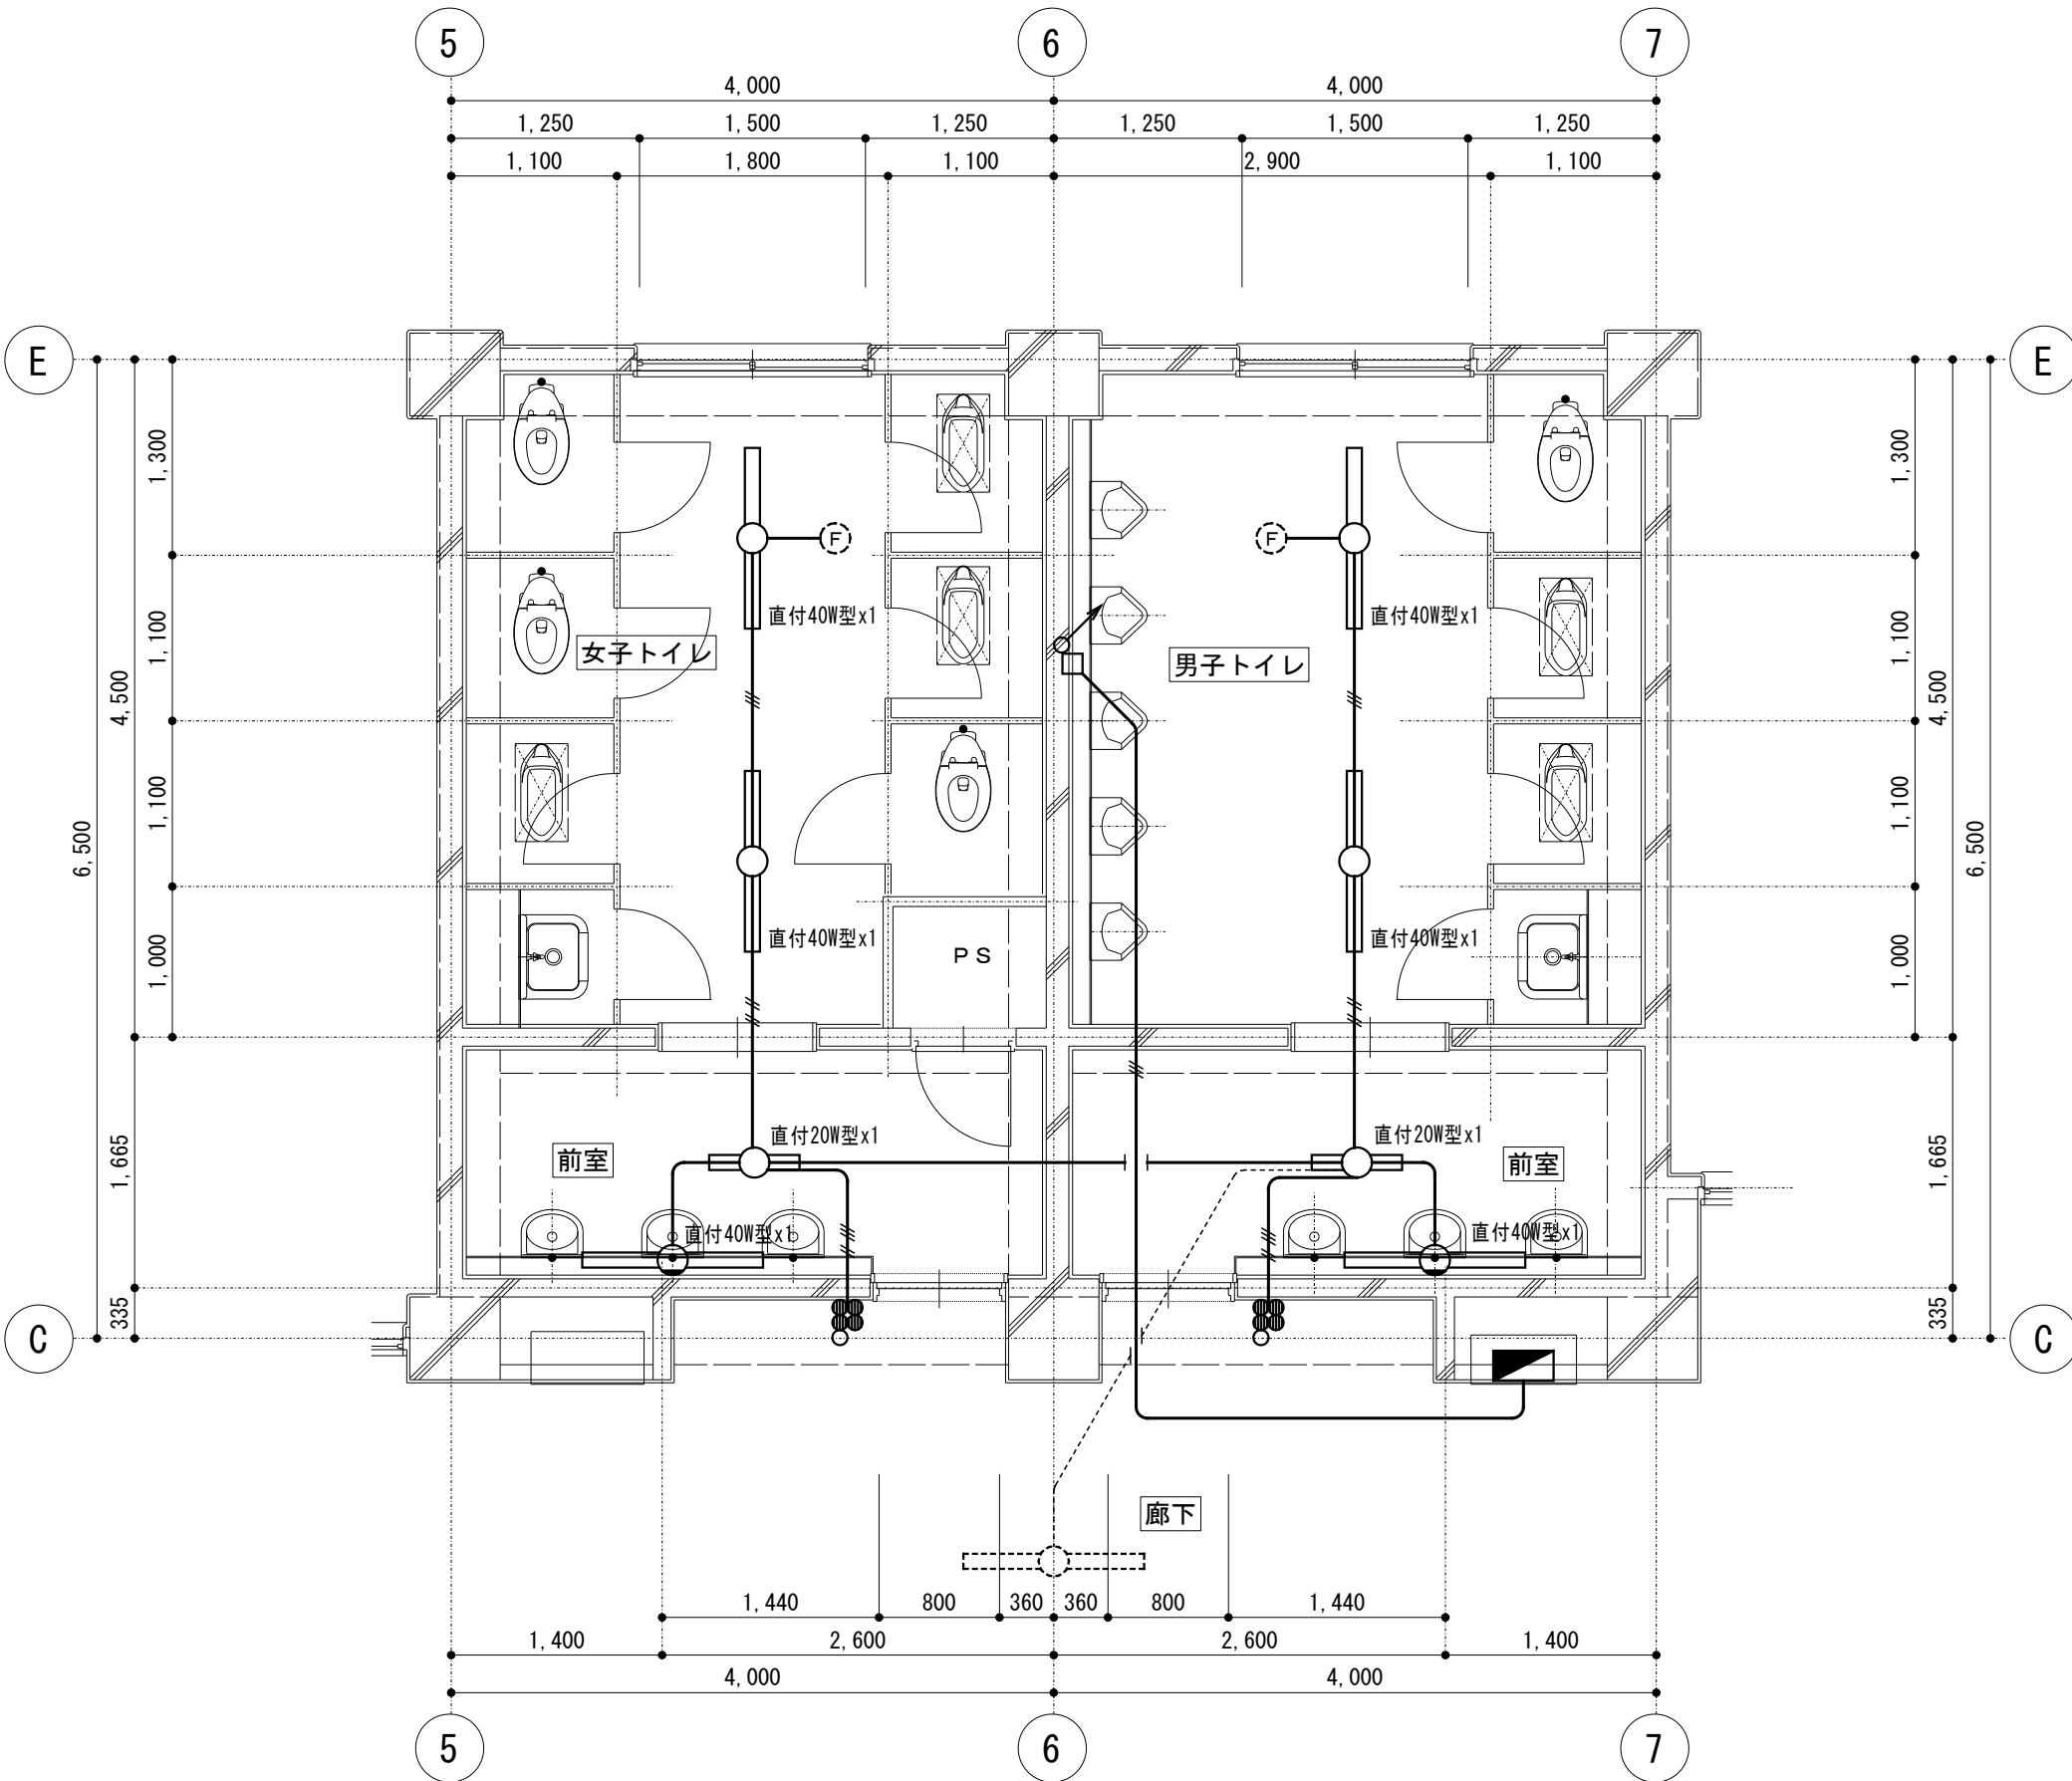


西棟 2～4階トイレ 平面詳細図（改修前）

女子トイレ
直付40W型x1×2


男子トイレ
直付40W型x1×2

前室
直付20W型x1×1
直付40W型x1×1

前室
直付20W型x1×1
直付40W型x1×1

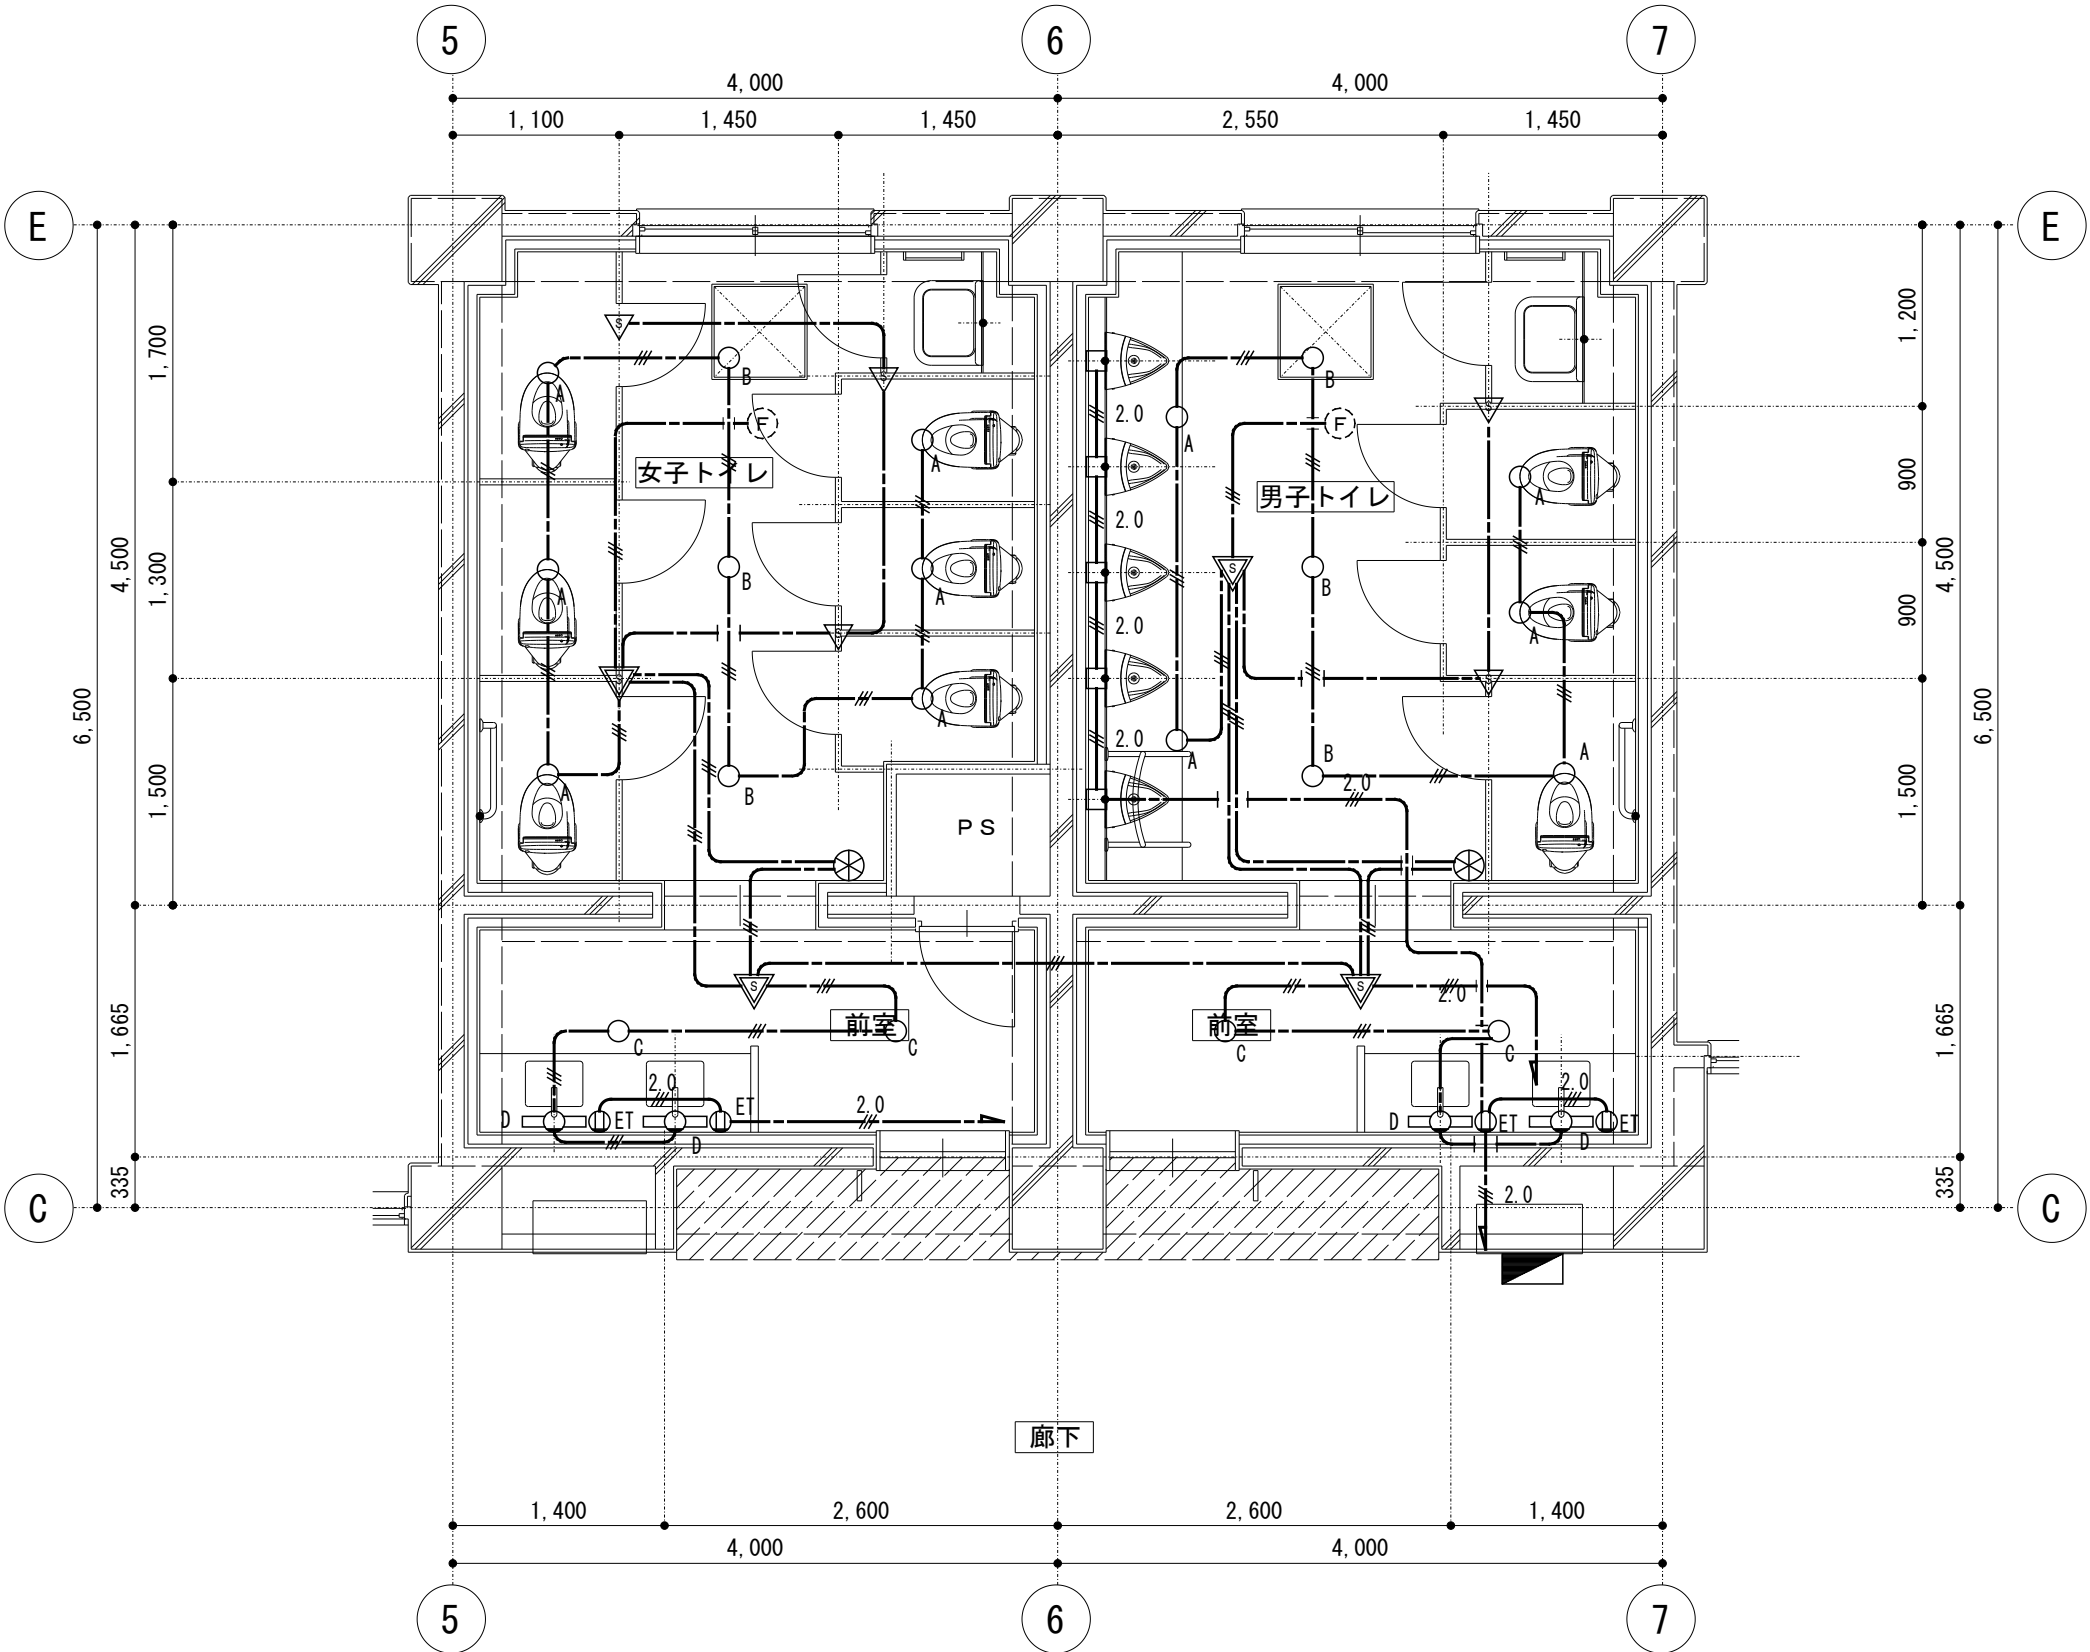

西棟 1・2・4階トイレ 平面詳細図 (改修)

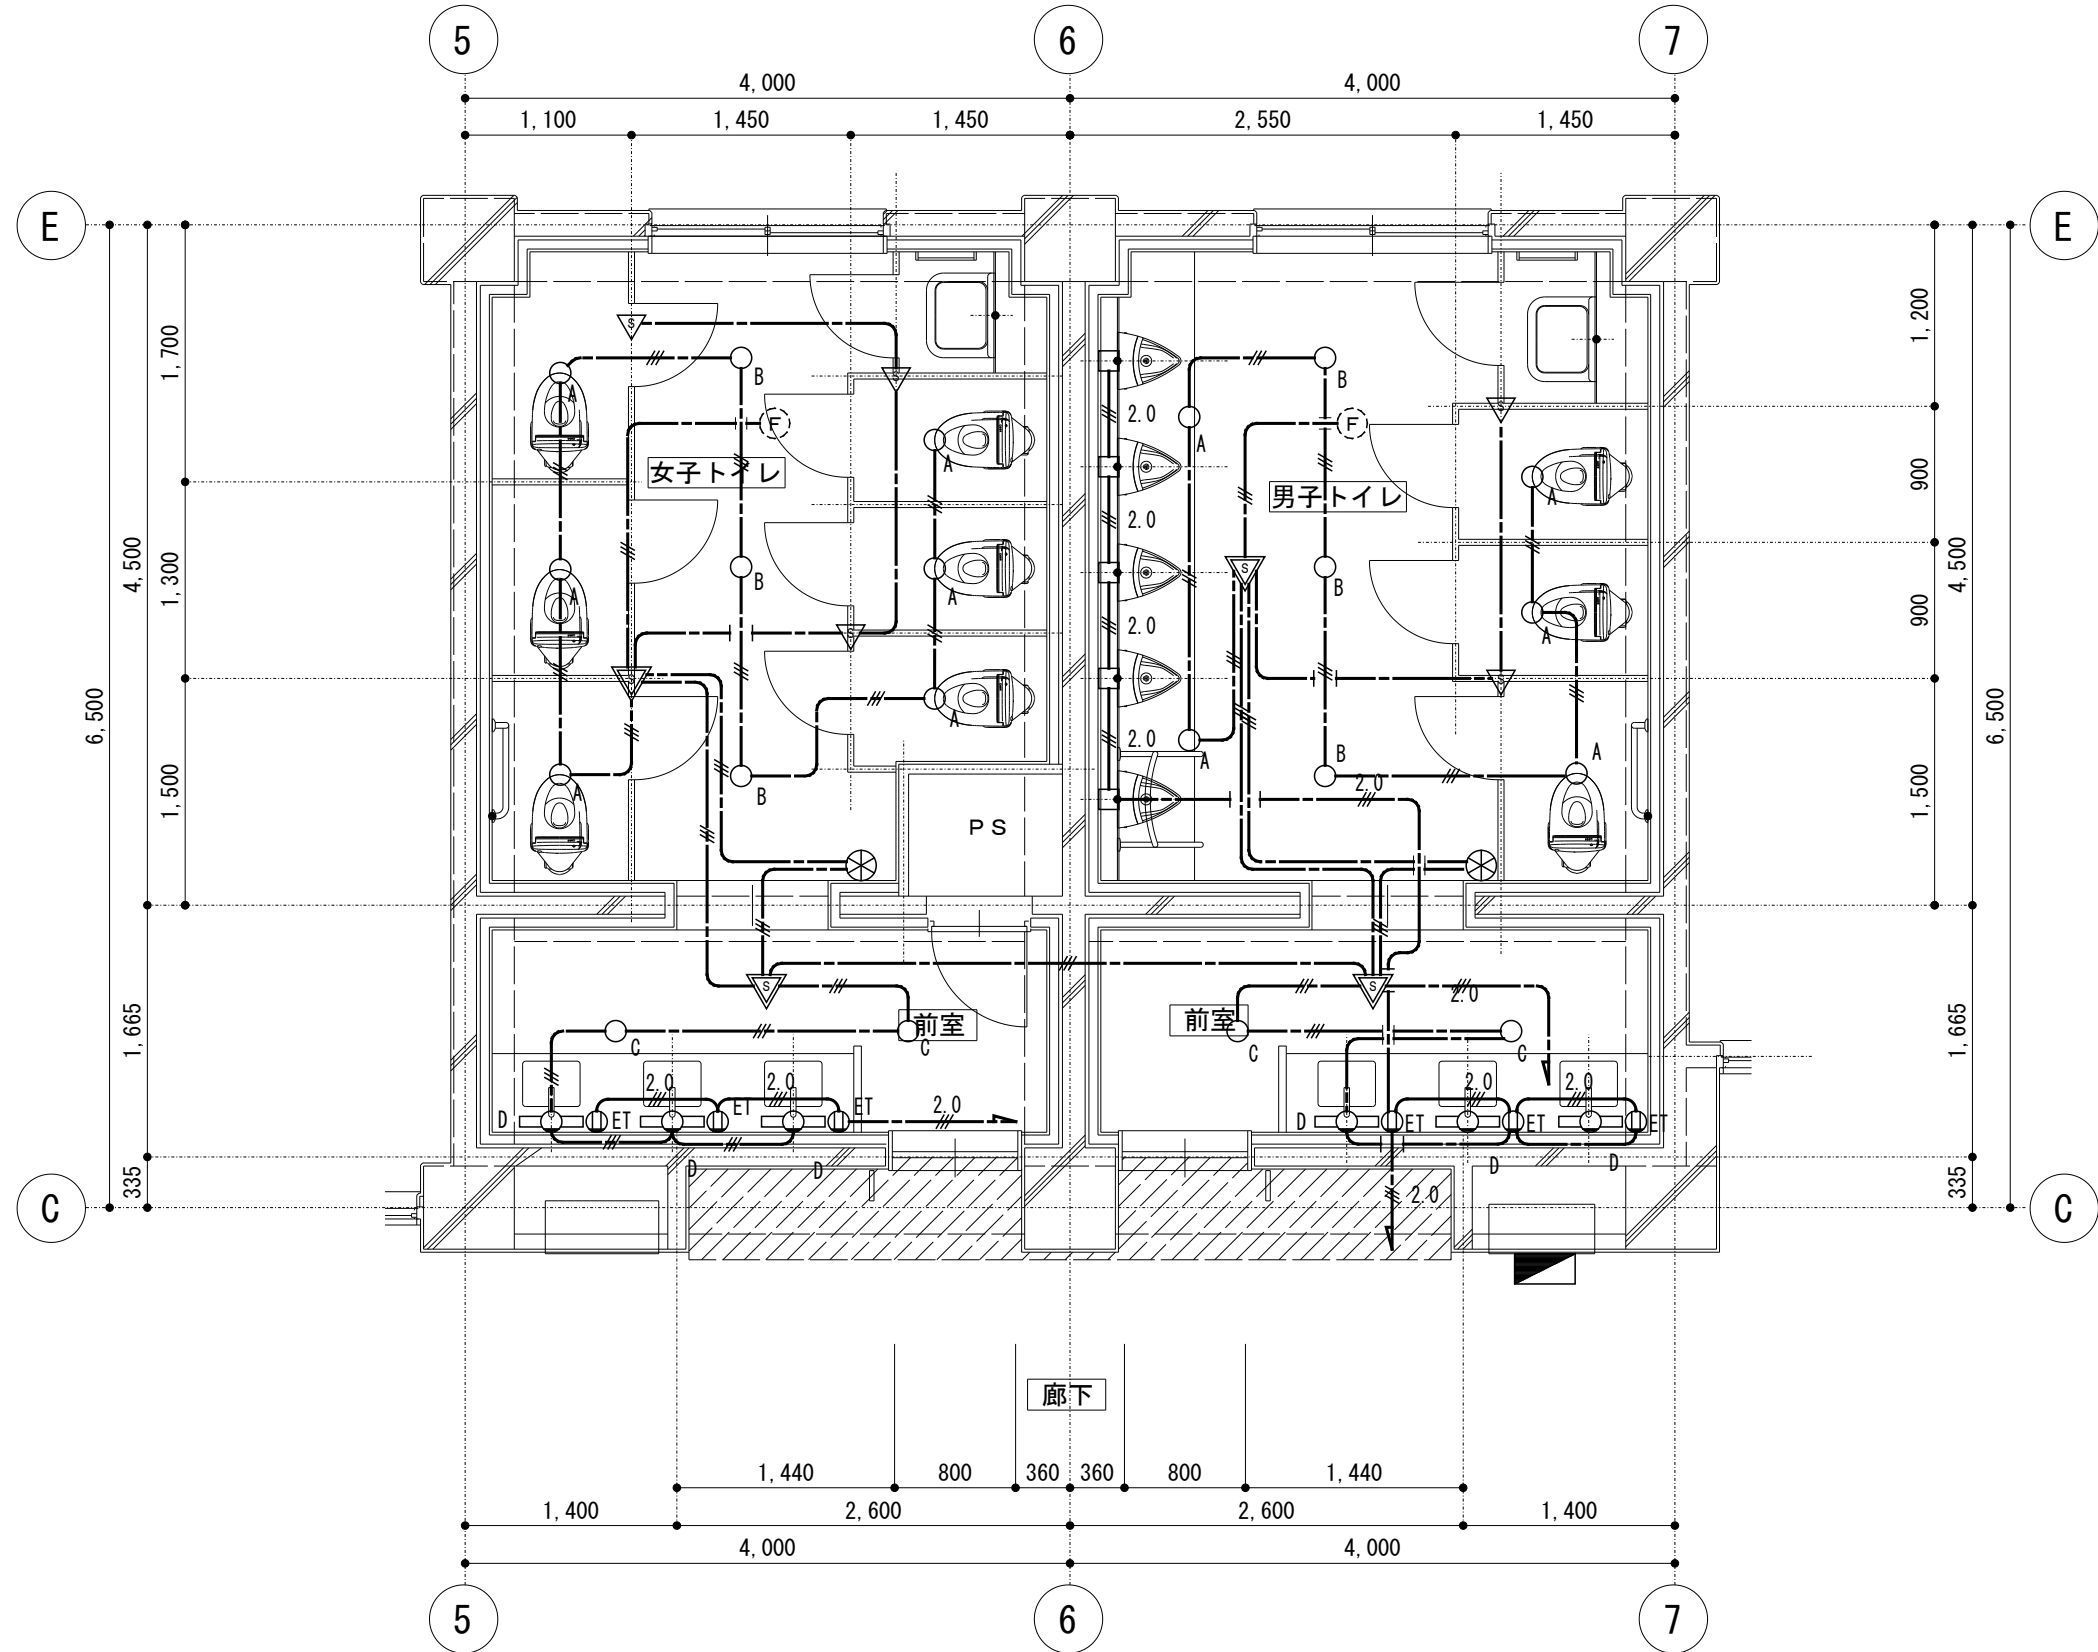


西棟 3階トイレ 平面詳細図 (改修)


特記なき配線は下記による。	
-----	EM-EEF1. 6-2C
-----	EM-EEF1. 6-3C
-----	EM-EEF2. 0-3C
-----	EM-EEF2. 0-3C (PF22)

女子トイレ	男子トイレ
A x 6	A x 5
B x 3	B x 3
前室	前室
C x 2	C x 2
D x 2	D x 2

女子トイレ	男子トイレ
A x 6	A x 5
B x 3	B x 3
前室	前室
C x 2	C x 2
D x 3	D x 3

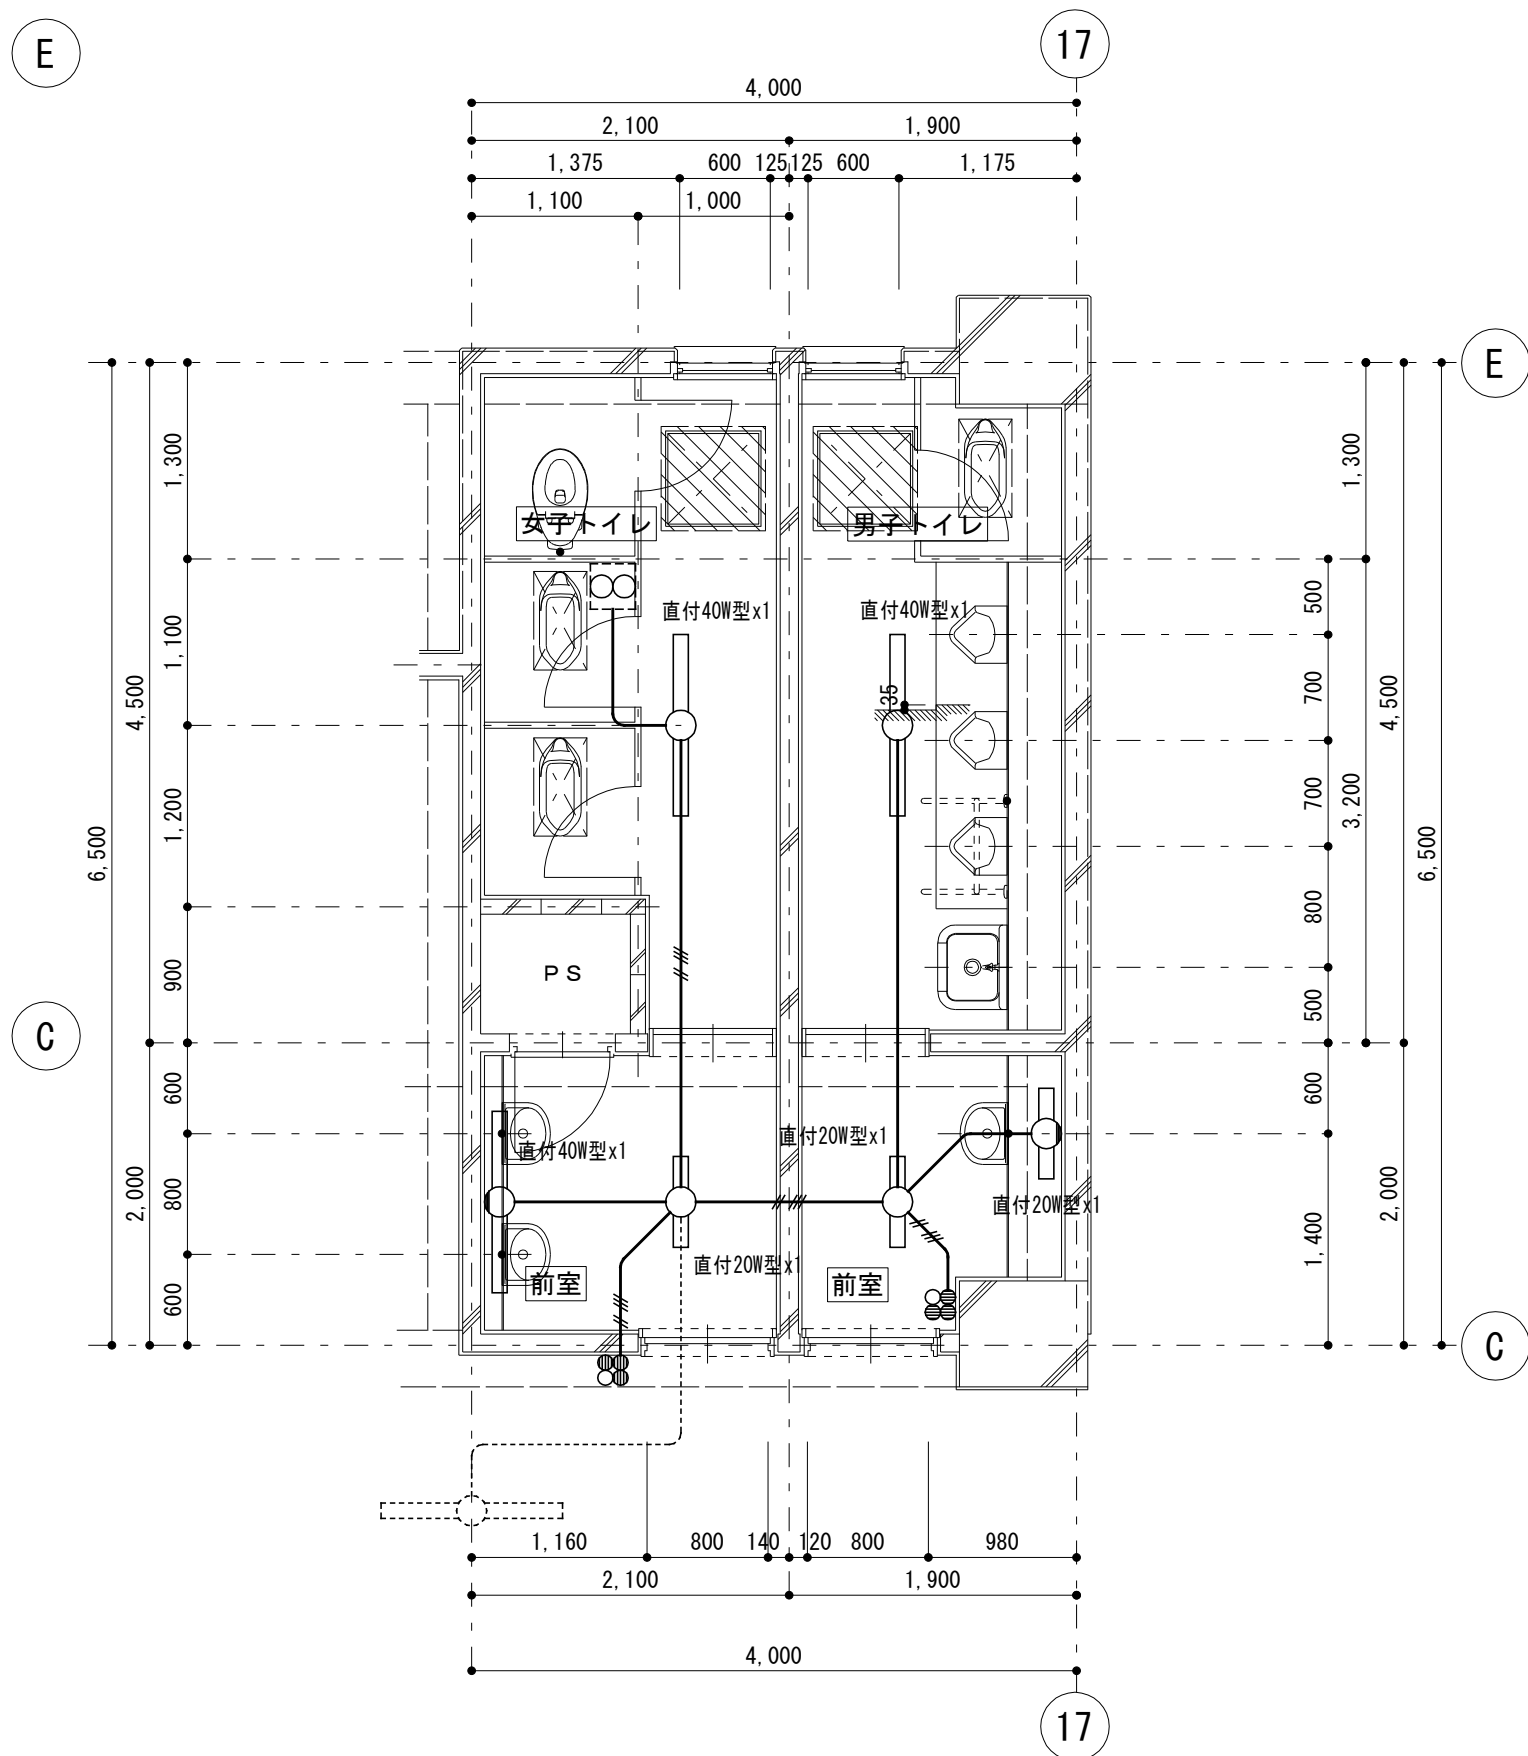

管理棟 1階トイレ 平面詳細図 (改修前)

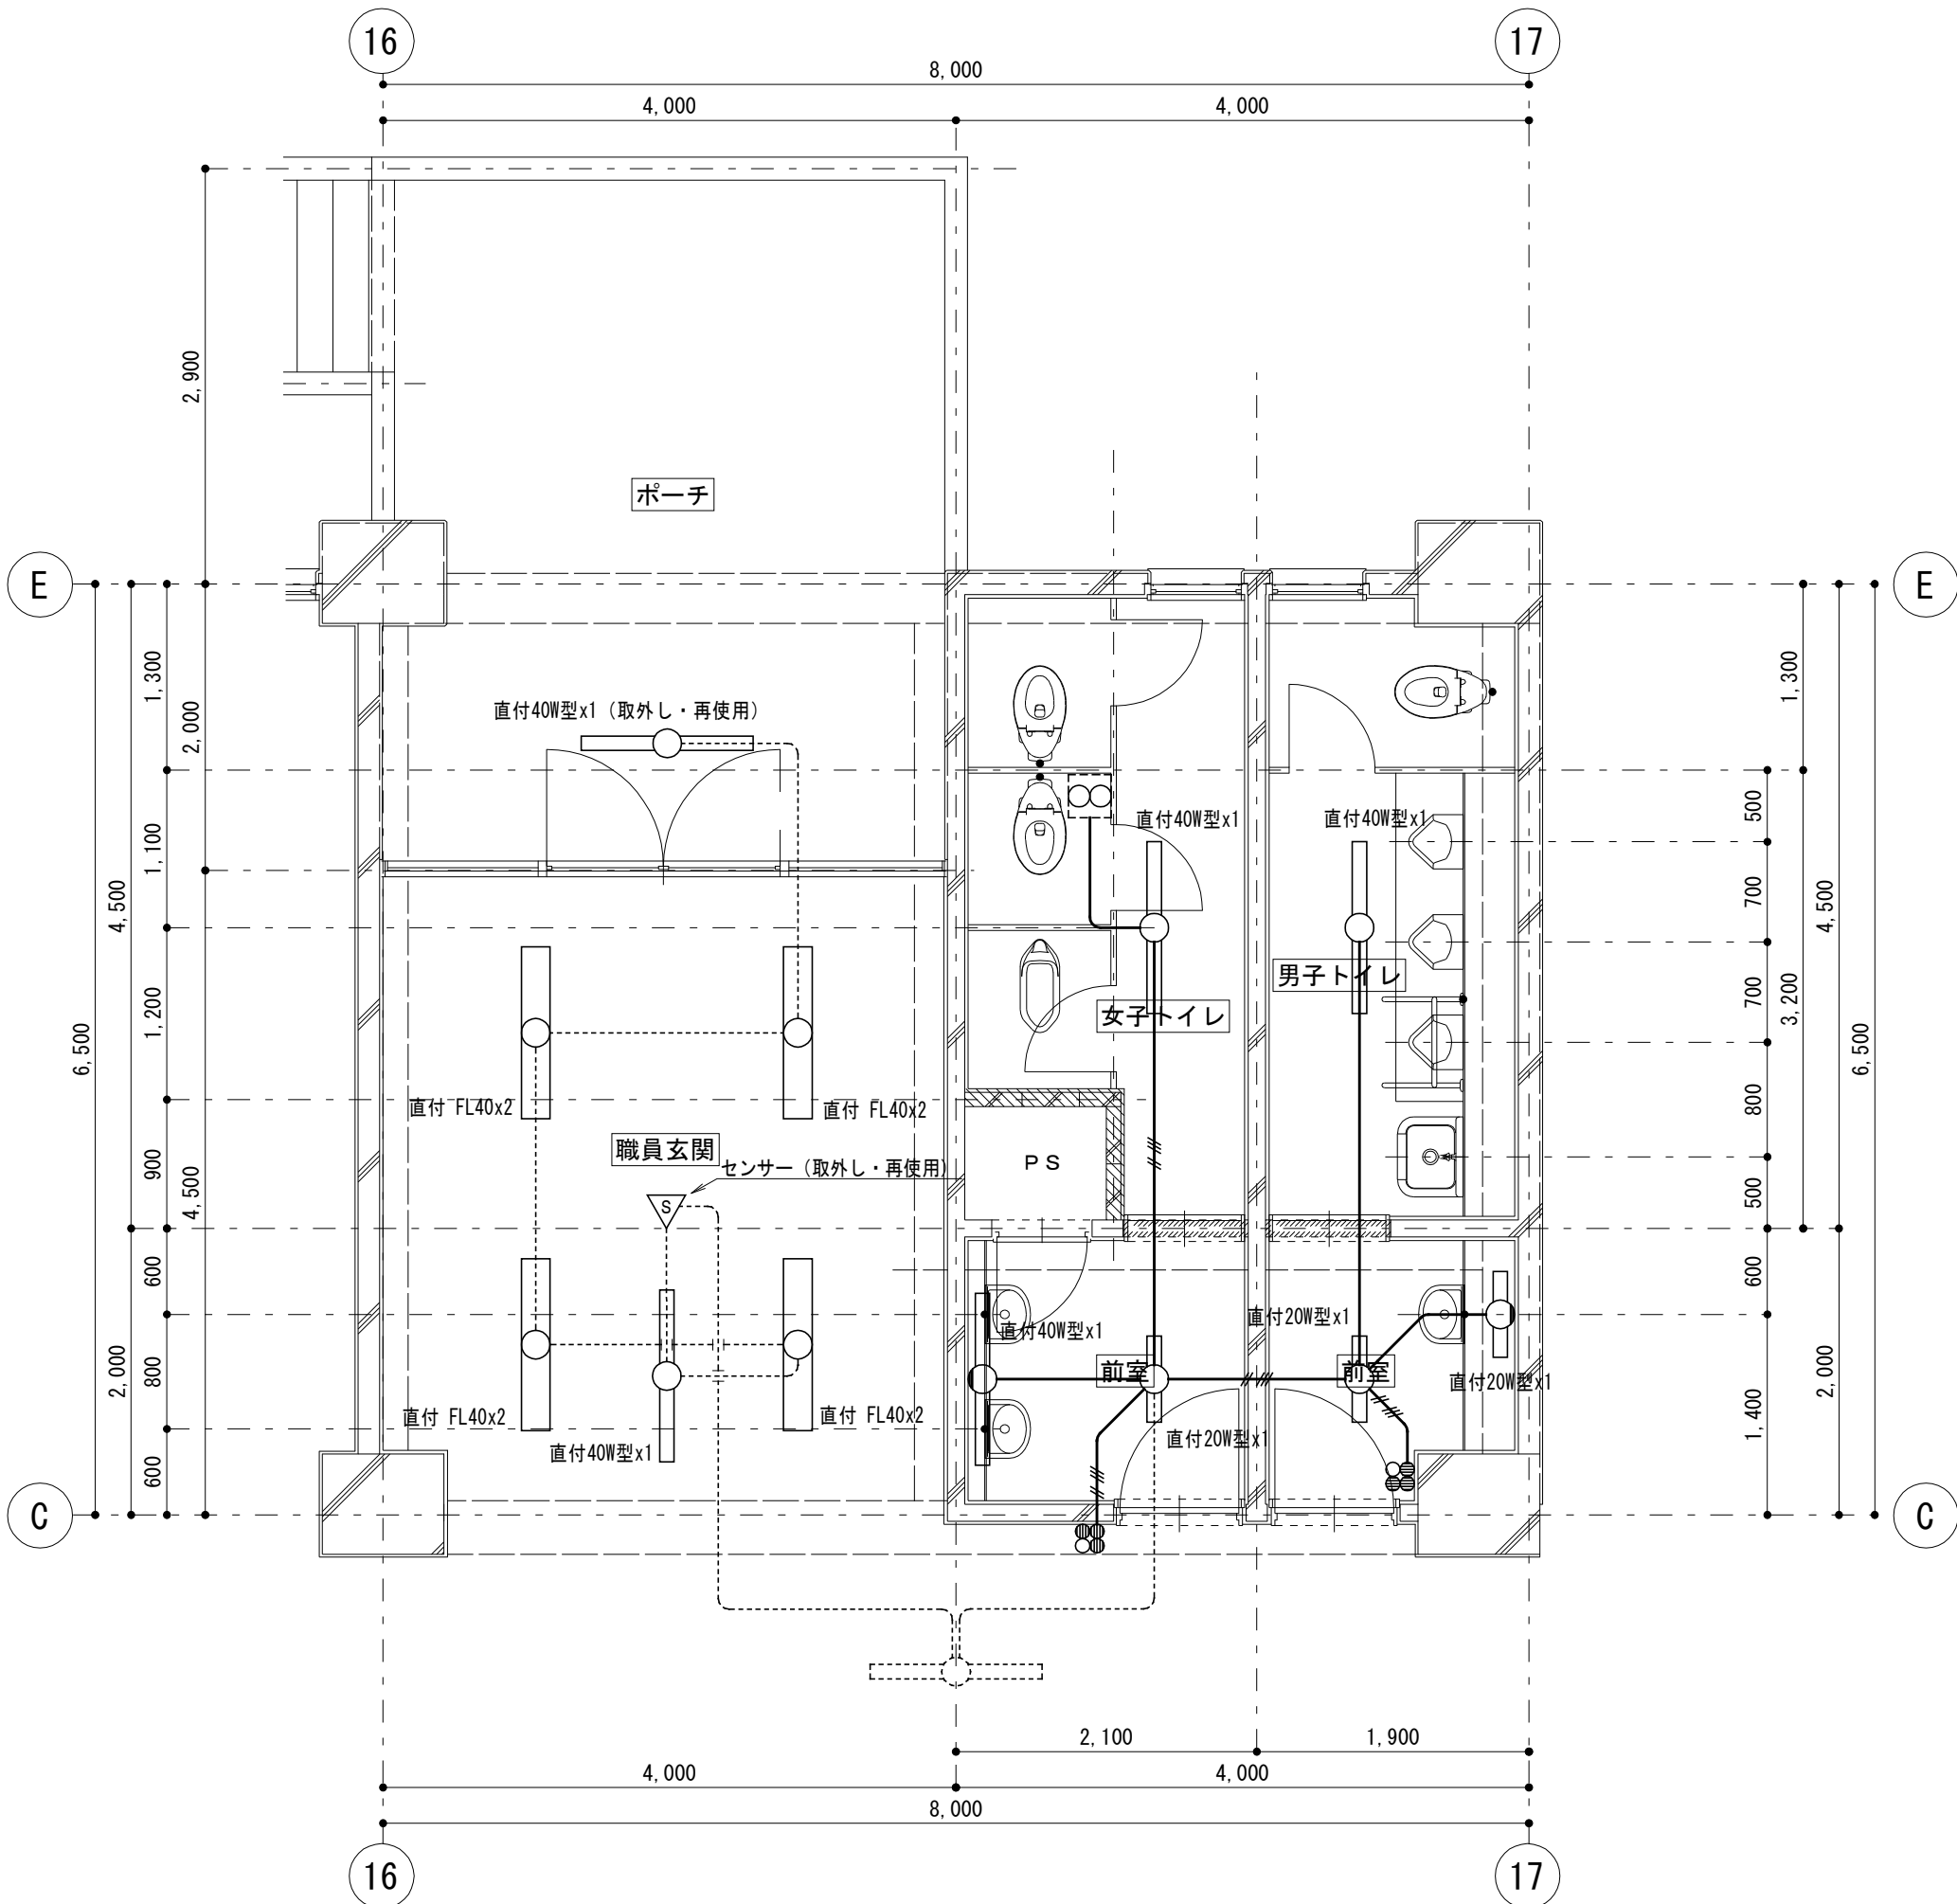


管理棟 2階トイレ 平面詳細図 (改修前)


特記なき配線は下記による。	
— — —	IV1. 6x5 (E25)
— — —	IV1. 6x2 (E19)

女子トイレ 直付40W型x1 x 1	男子トイレ 直付40W型x1 x 1
前室 直付20W型x1 x 1 直付40W型x1 x 1	前室 直付20W型x1 x 2

ポーチ 直付40W型x1 x 1	女子トイレ 直付40W型x1 x 1	男子トイレ 直付40W型x1 x 1
職員玄関 直付40W型x2 x 4 直付40W型x1 x 1	前室 直付20W型x1 x 1 直付40W型x1 x 1	前室 直付20W型x1 x 2

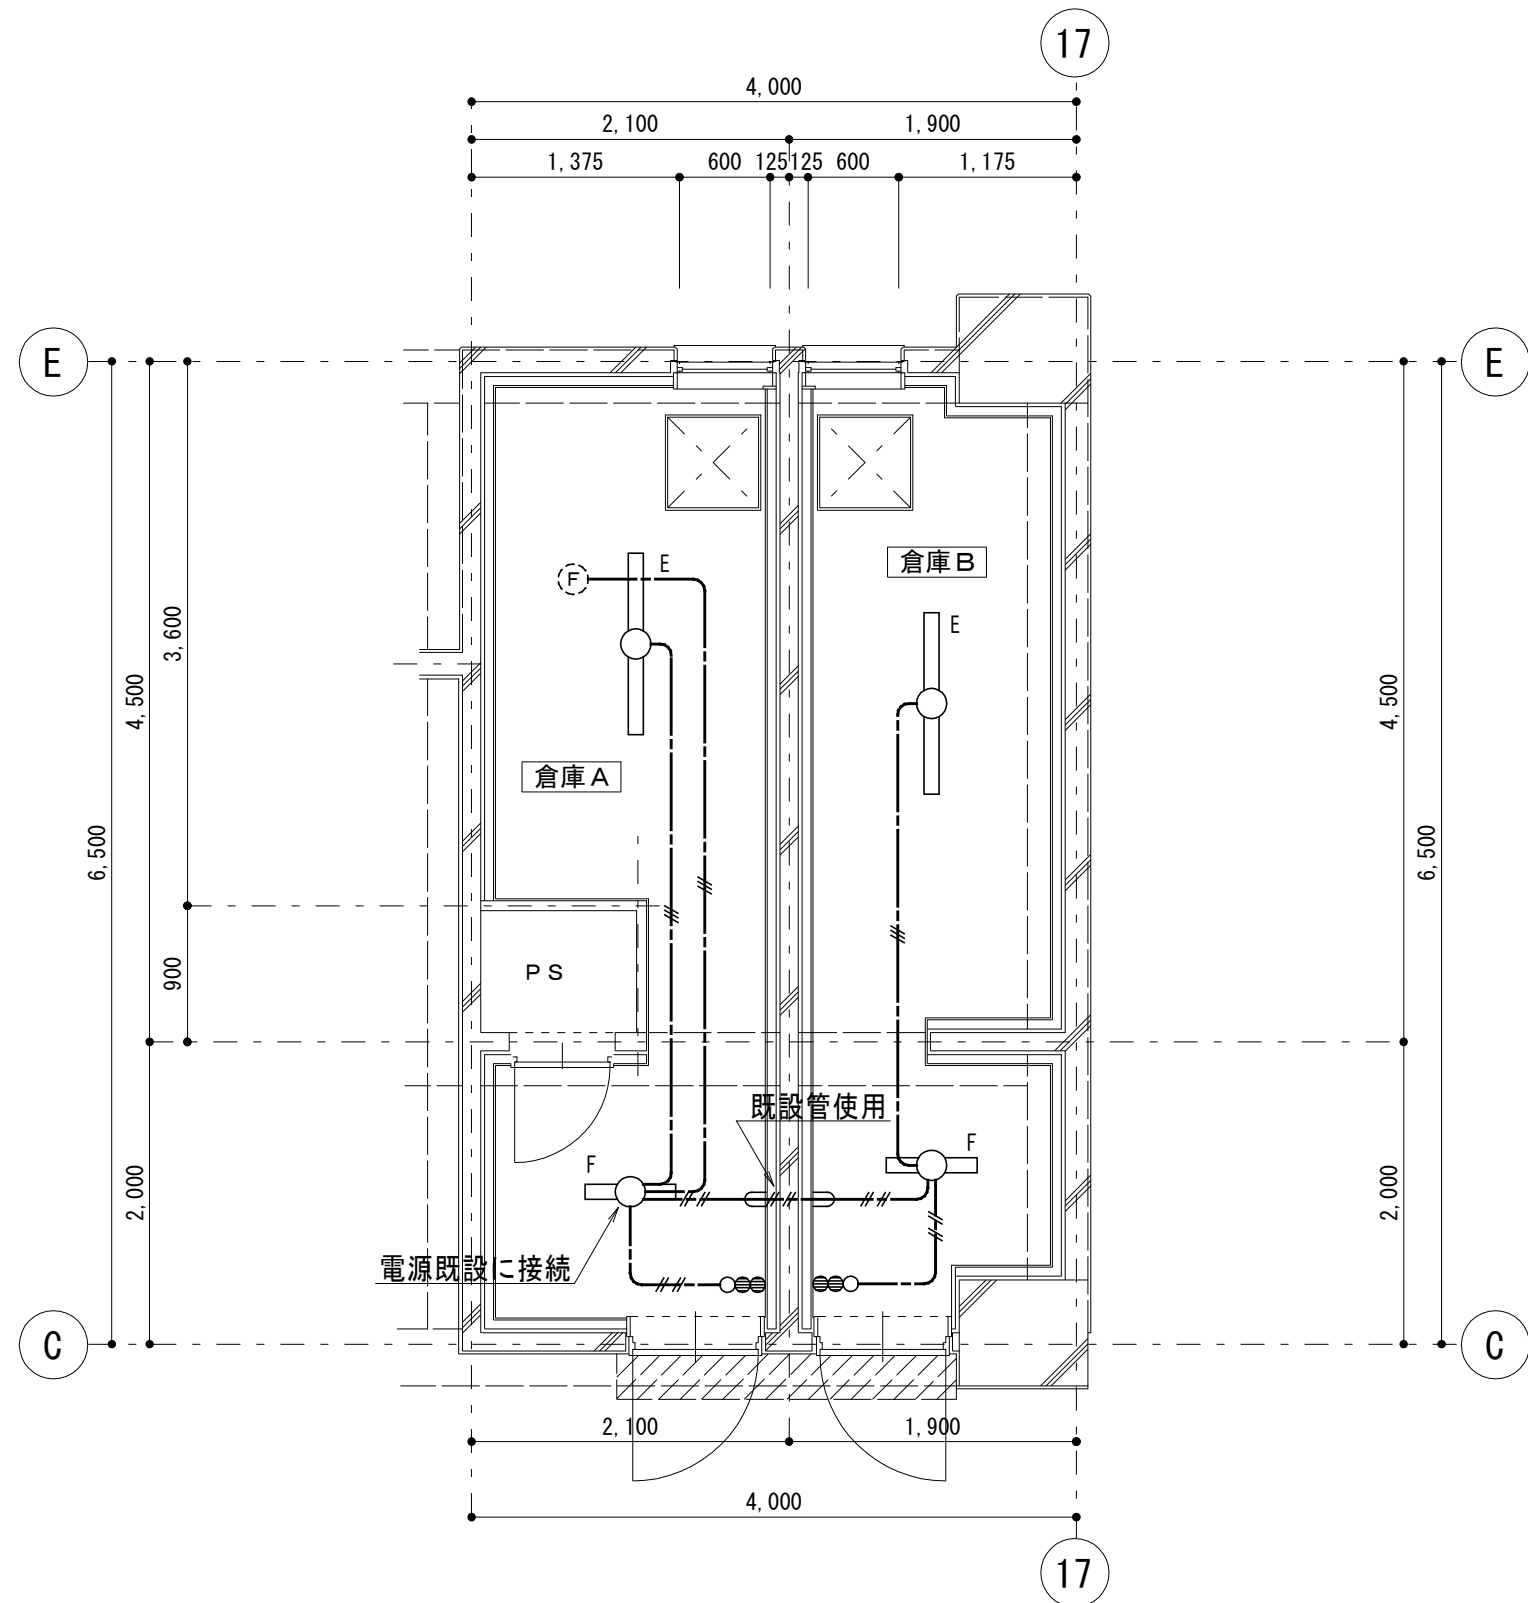


管理棟 1階トイレ 平面詳細図 (改修後)

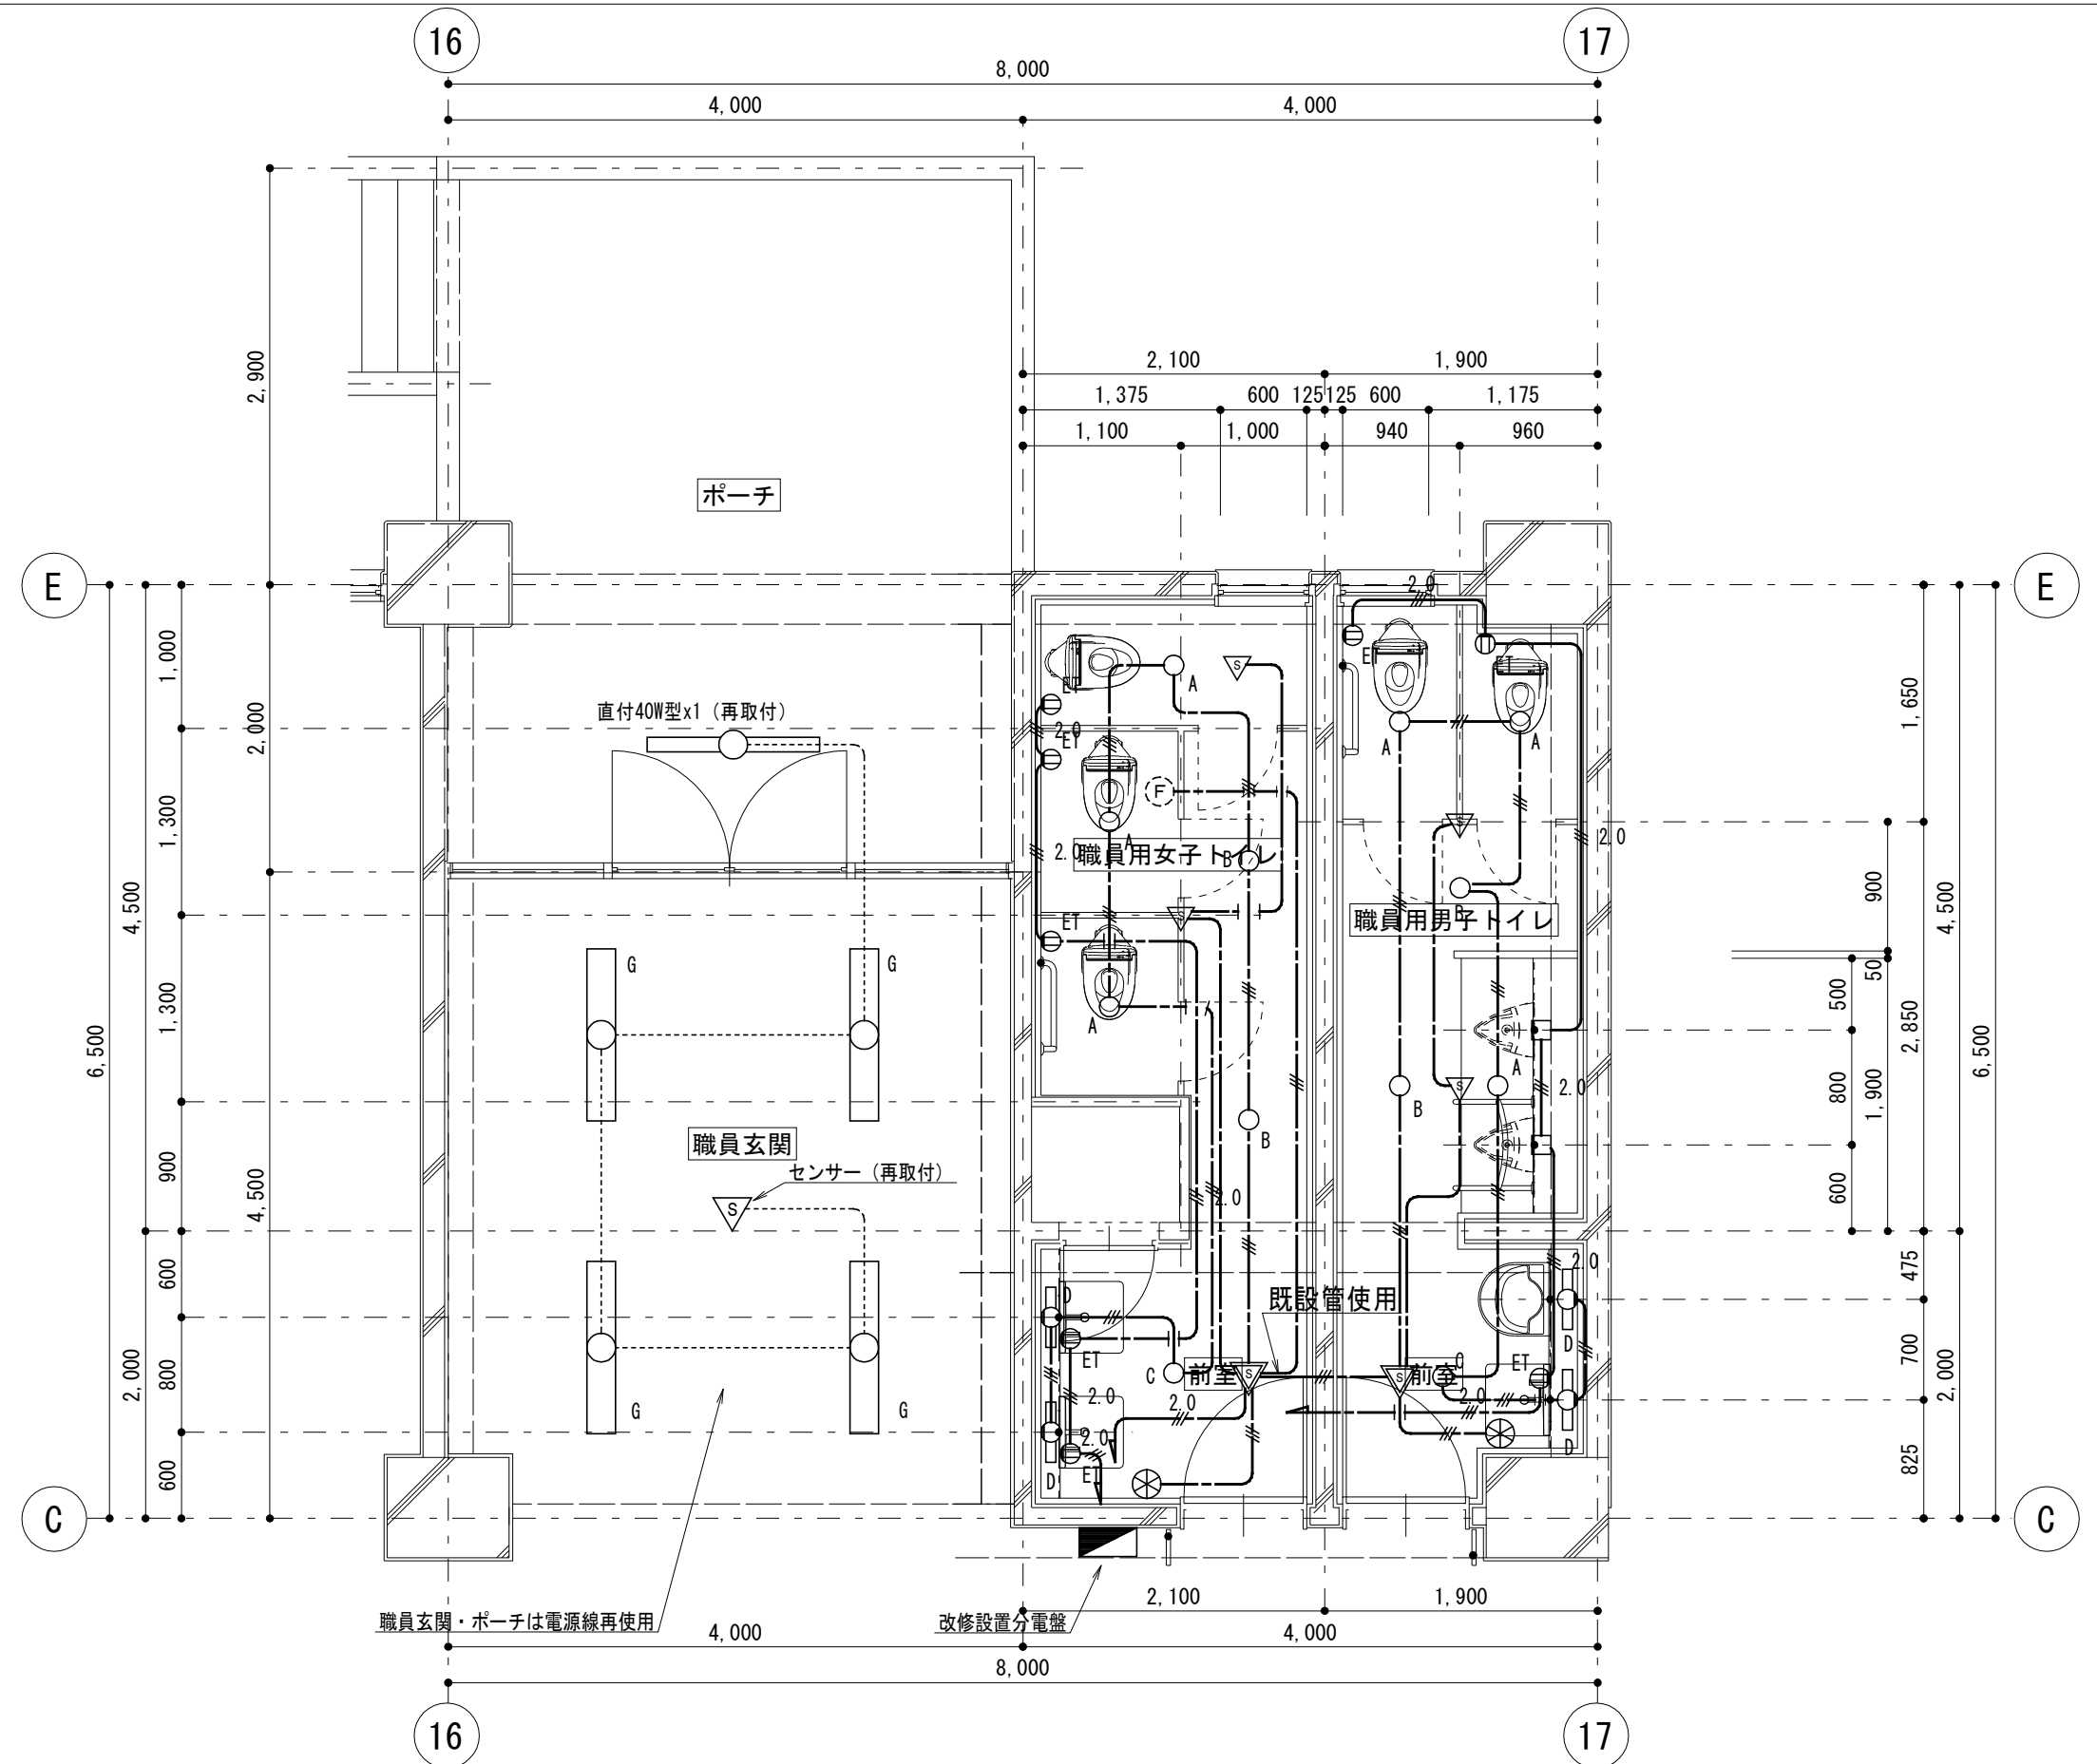


管理棟 2階トイレ 平面詳細図 (改修後)

倉庫A
E×1
F×1

倉庫A
E×1
F×1

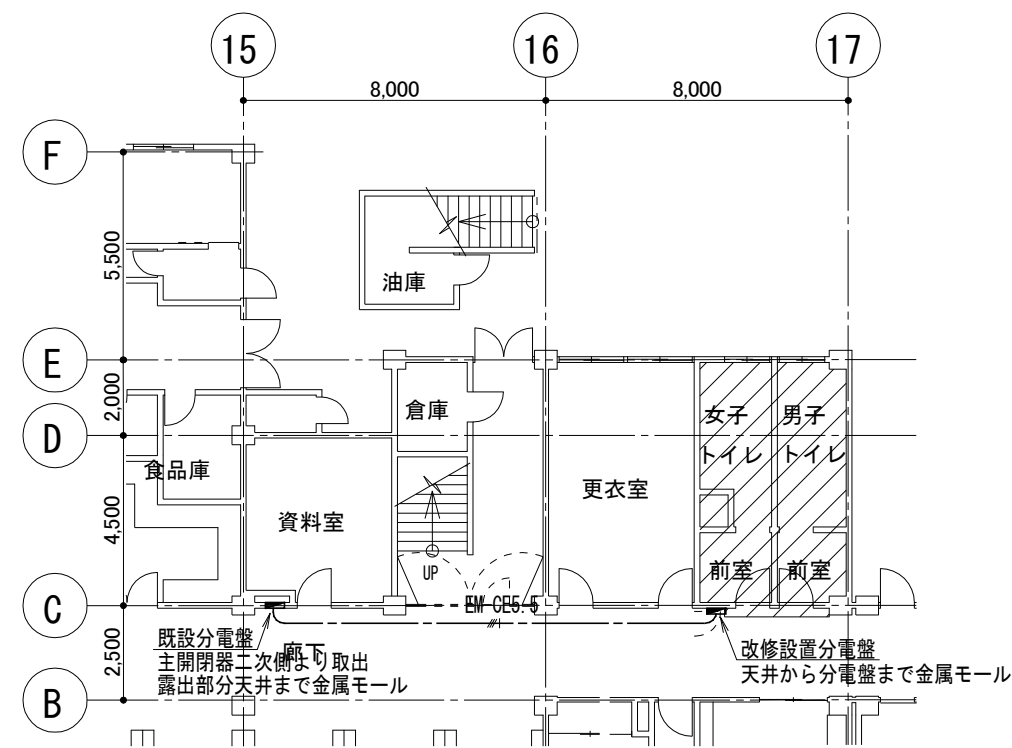

1階部分平面図 1/200

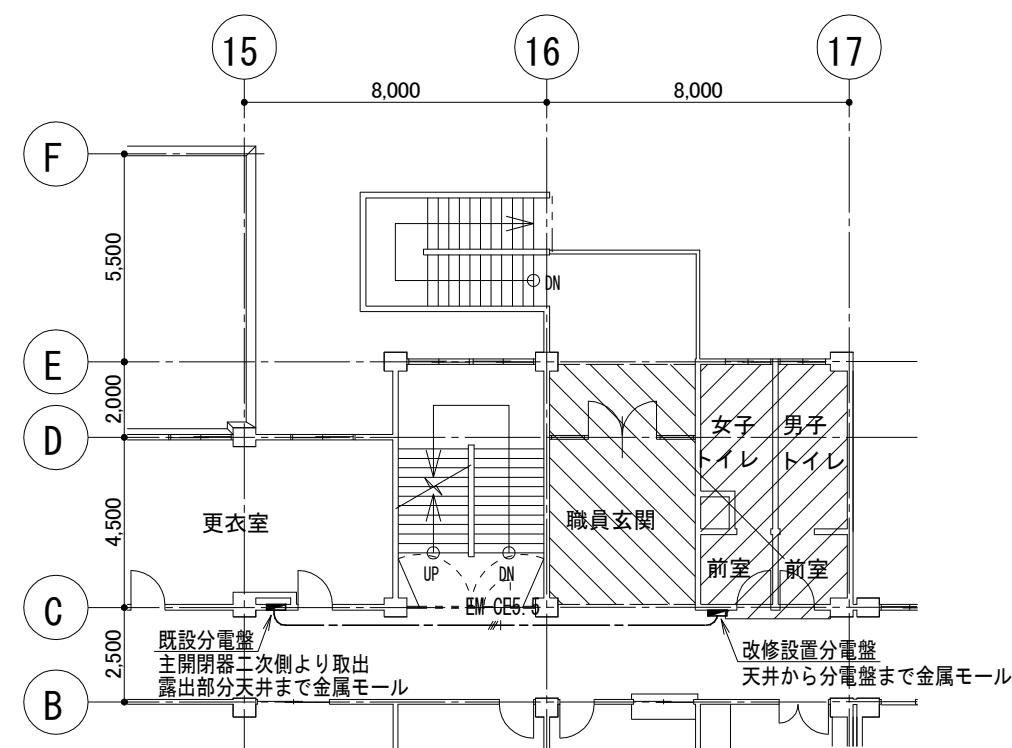


2階部分平面図 1/200

女子トイレ
A×3
B×2

男子トイレ
A×3
B×2

前室
C×1
D×2

前室
C×1
D×2

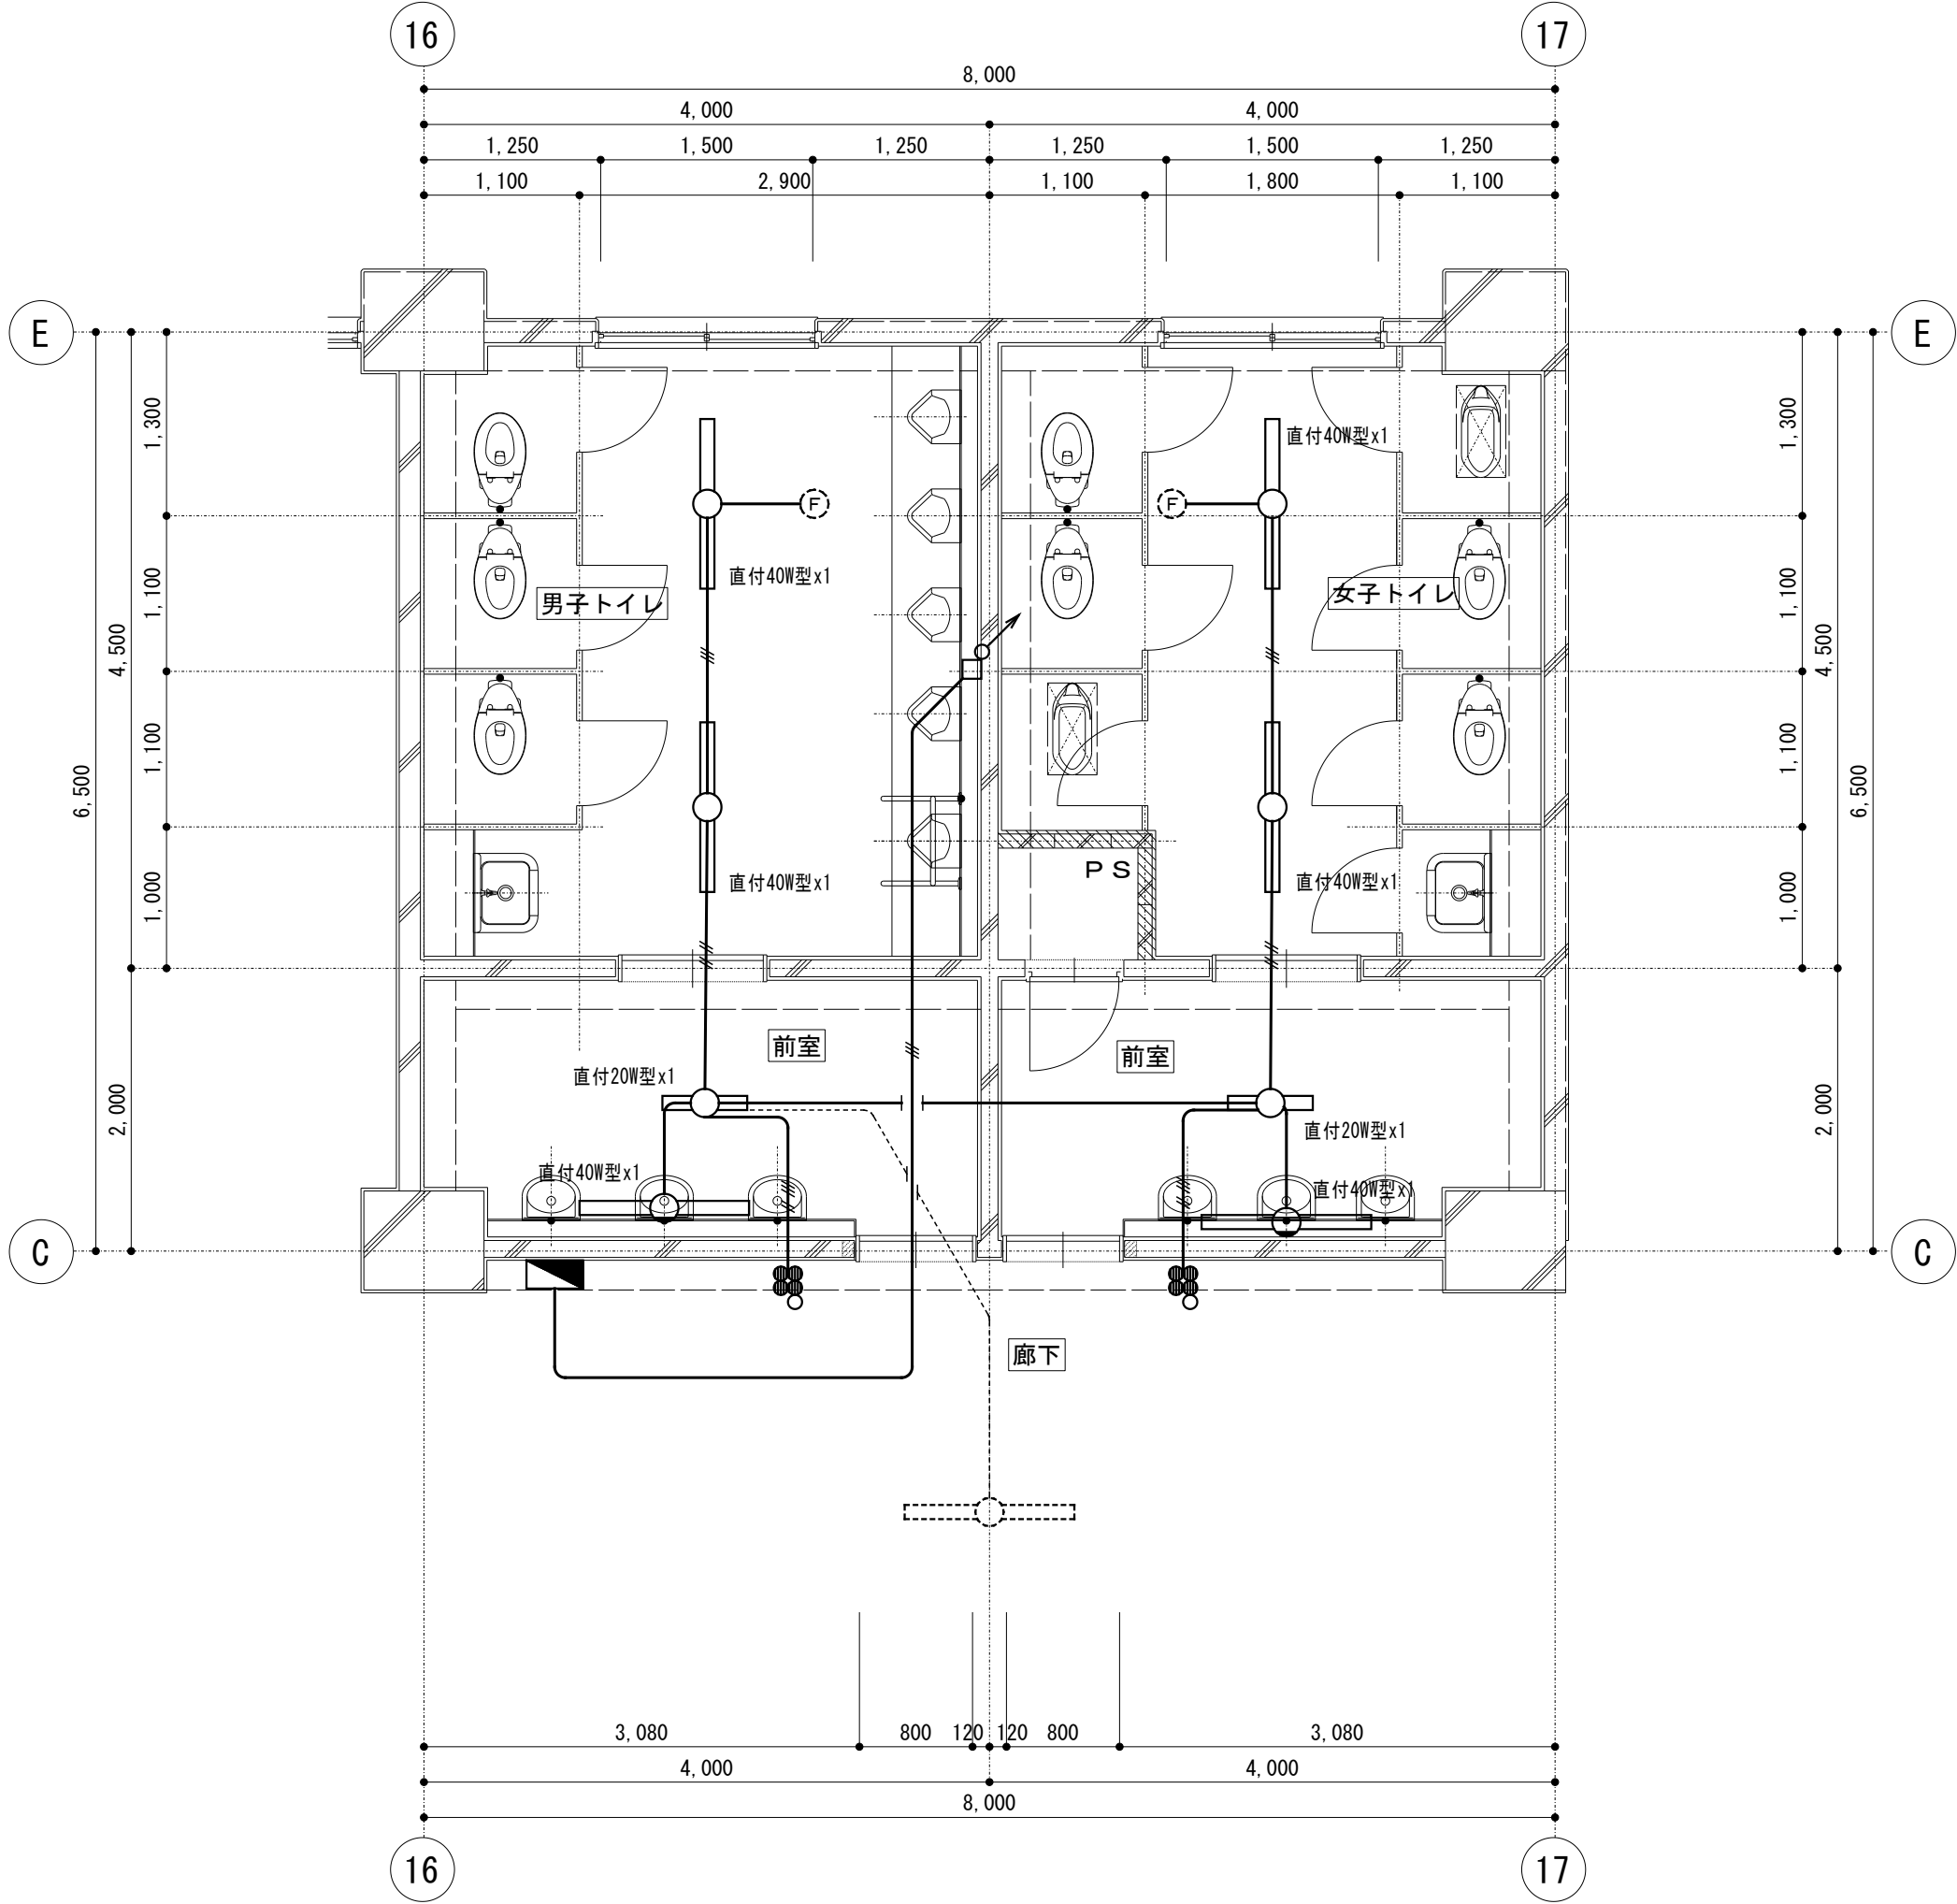

管理棟 3・4階トイレ 平面詳細図（改修前）


特記なき配線は下記による。	
	IV1. 6x2 (E19)
	IV1. 6x3 (E19)
	IV1. 6x4 (E19)
	IV1. 6x5 (E25)

男子トイレ
直付40W型x1×2

女子トイレ
直付40W型x1×2

前室
直付20W型x1×1
直付40W型x1×1

前室
直付20W型x1×1
直付40W型x1×1

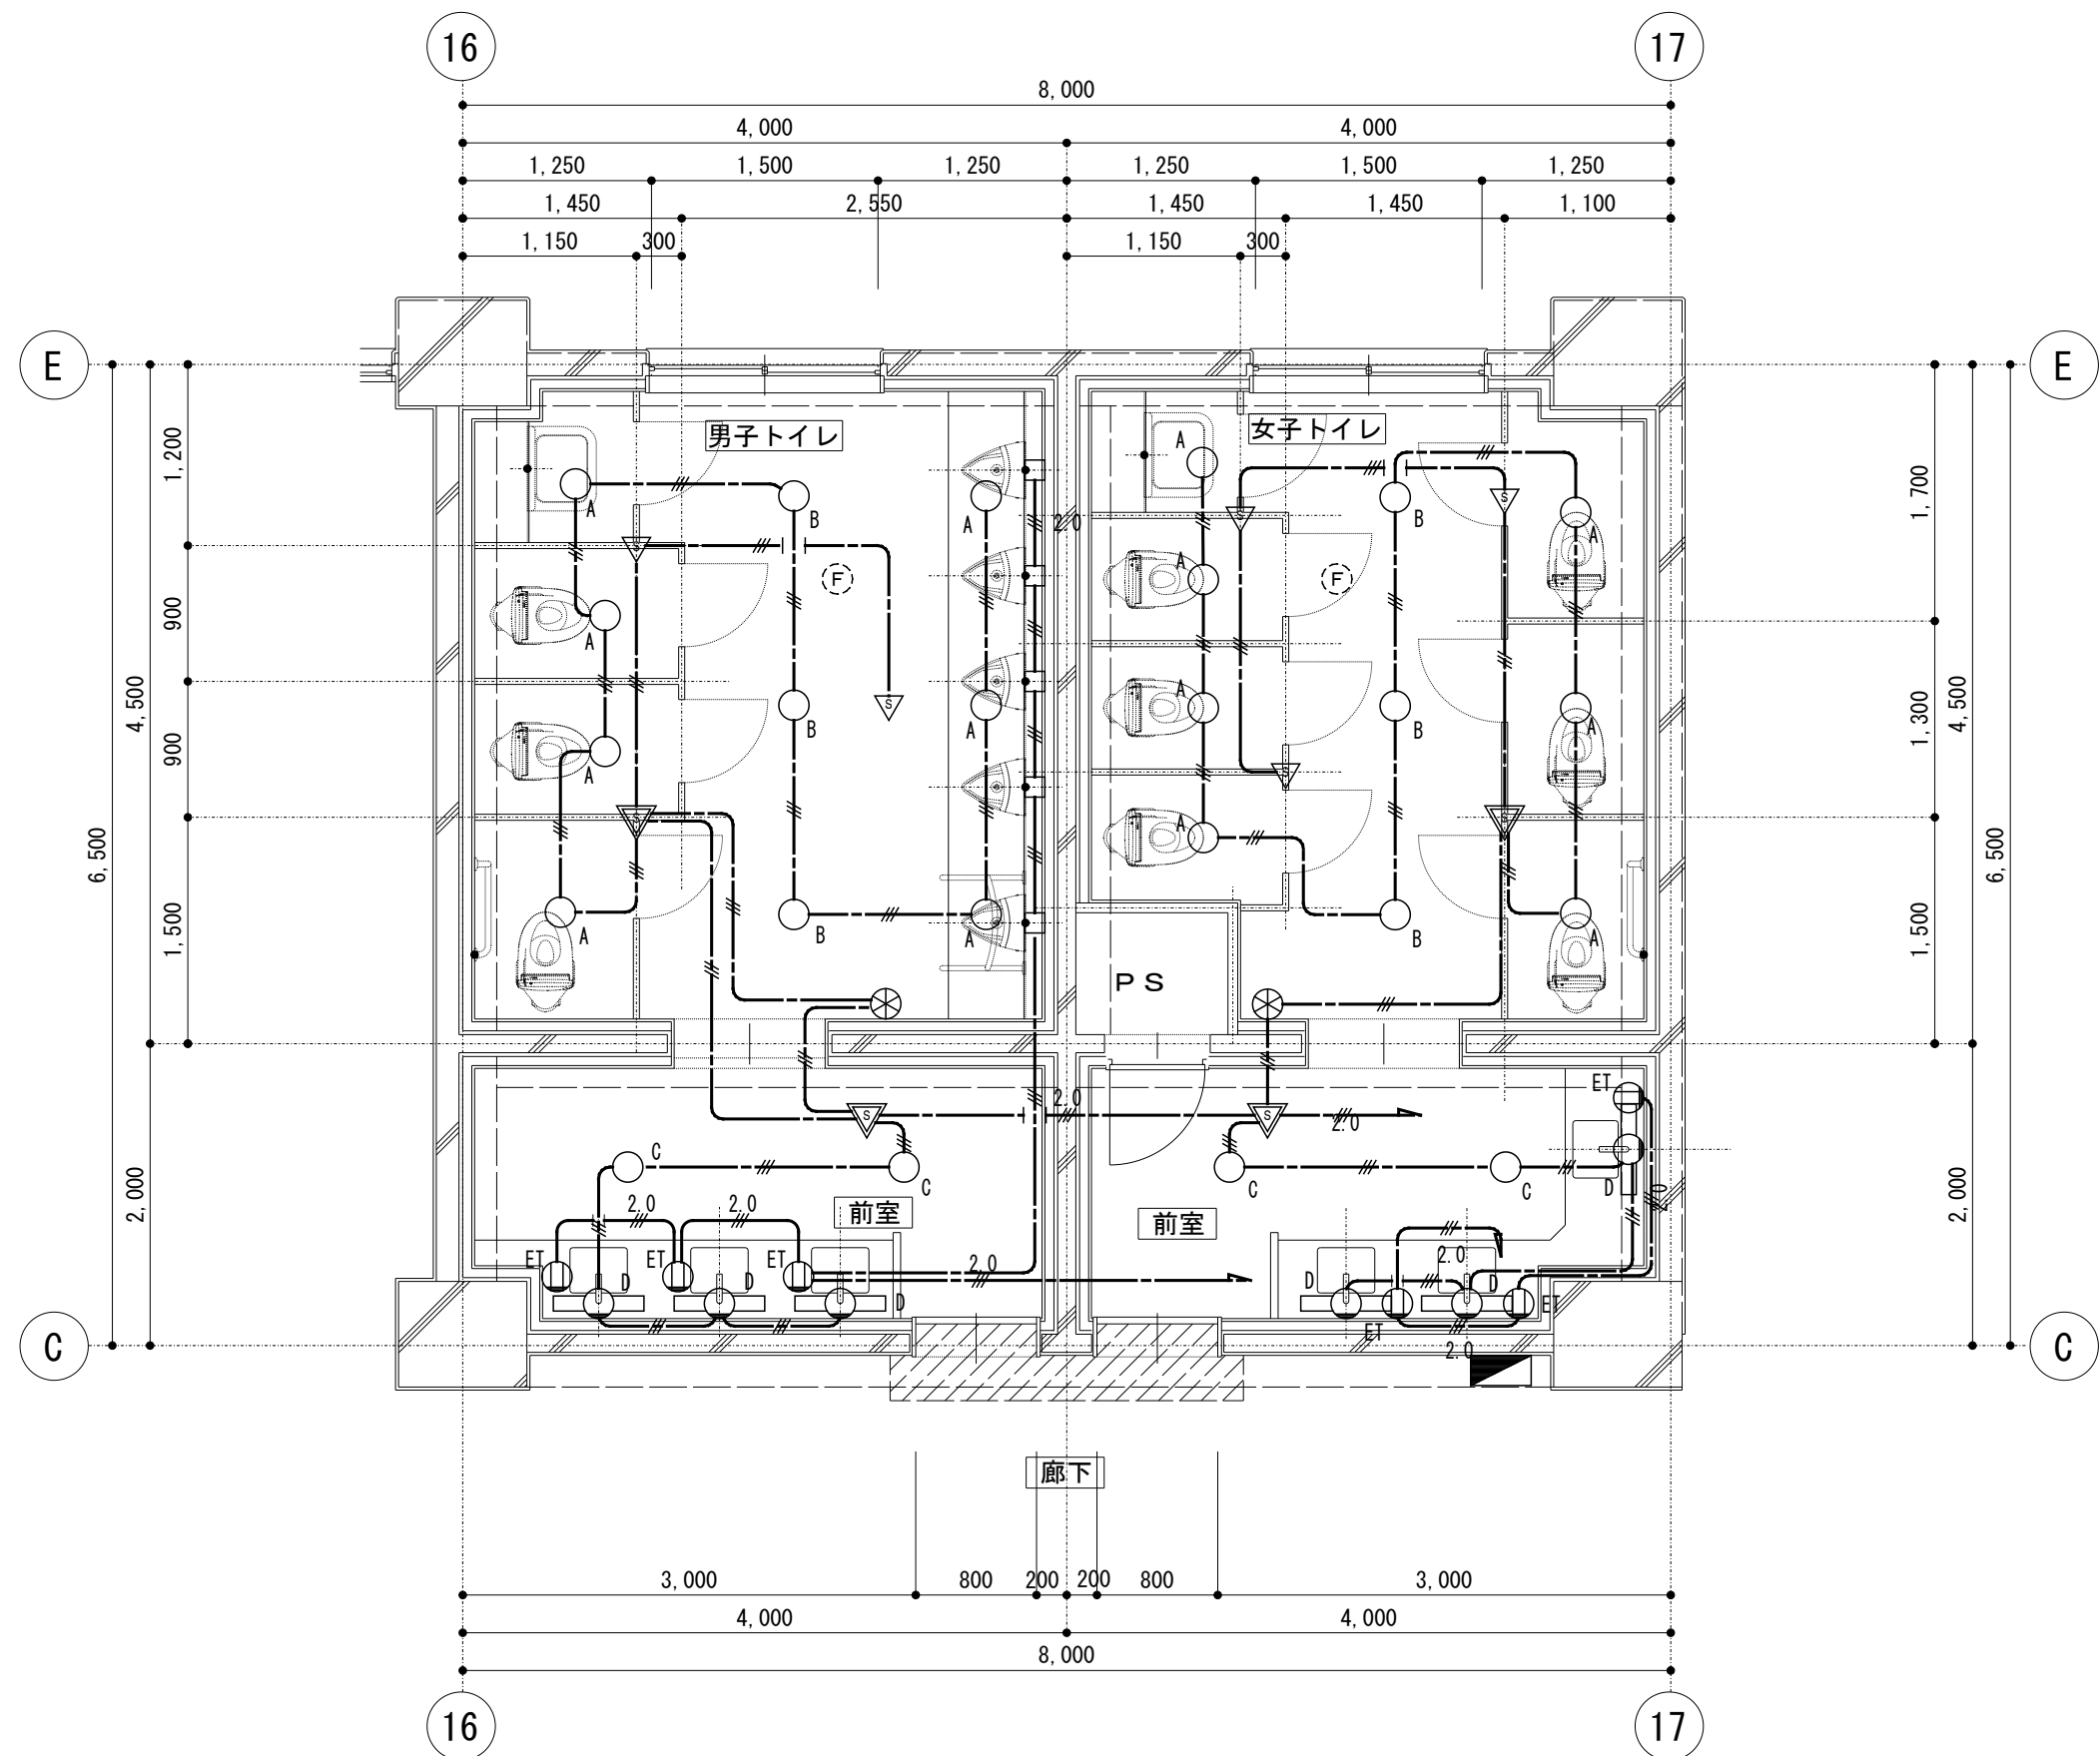

管理棟 3. 4階トイレ 平面詳細図（改修後）


特記なき配線は下記による。	
	EM-EEF1.6-3C
	EM-EEF2.0-3C
	EM-EEF1.6-3C (E25)
	EM-EEF2.0-3C (PF22)

男子トイレ
A×7
B×3


女子トイレ
A×7
B×3

前室
C×2
D×3


前室
C×2
D×3

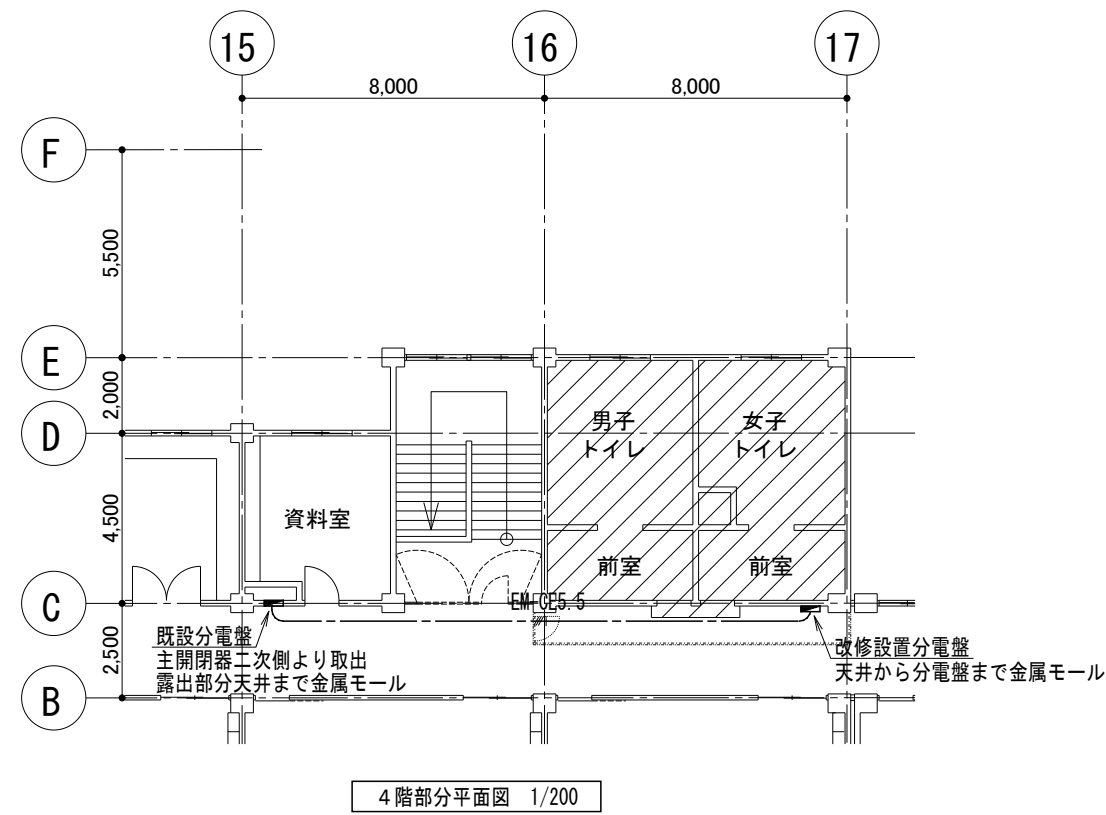

4階部分平面図 1/200

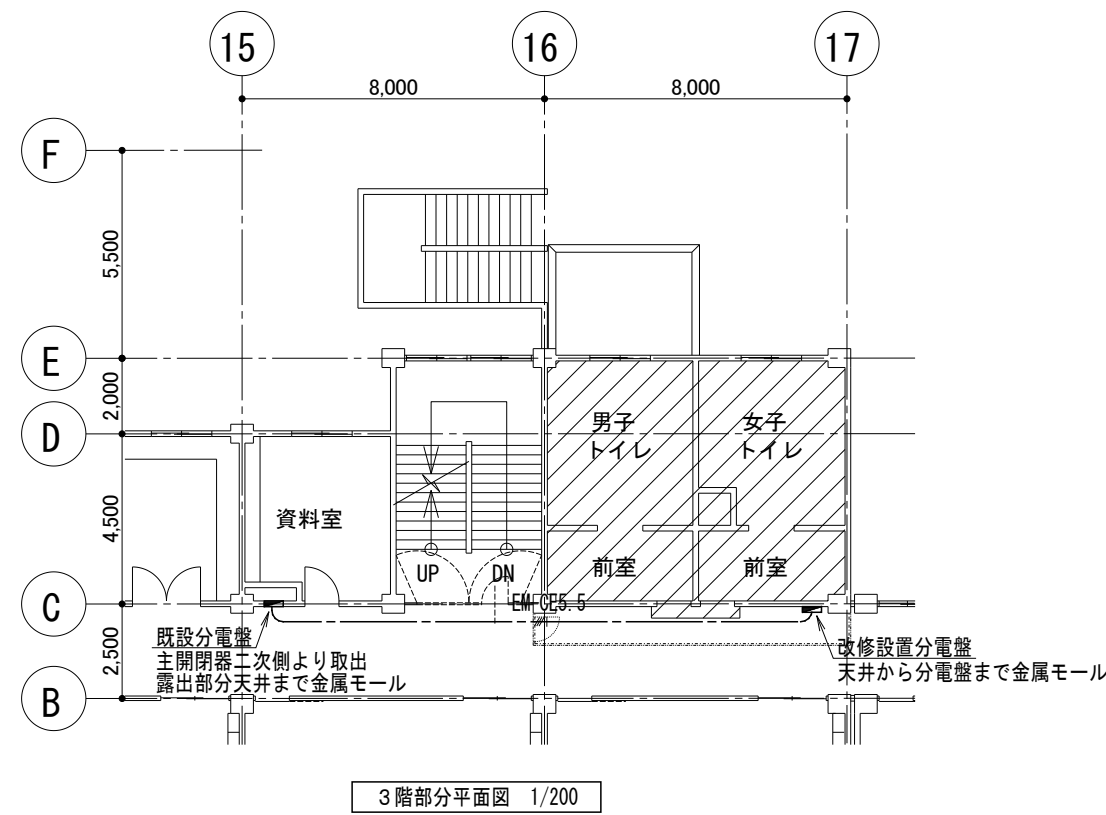

3階部分平面図 1/200

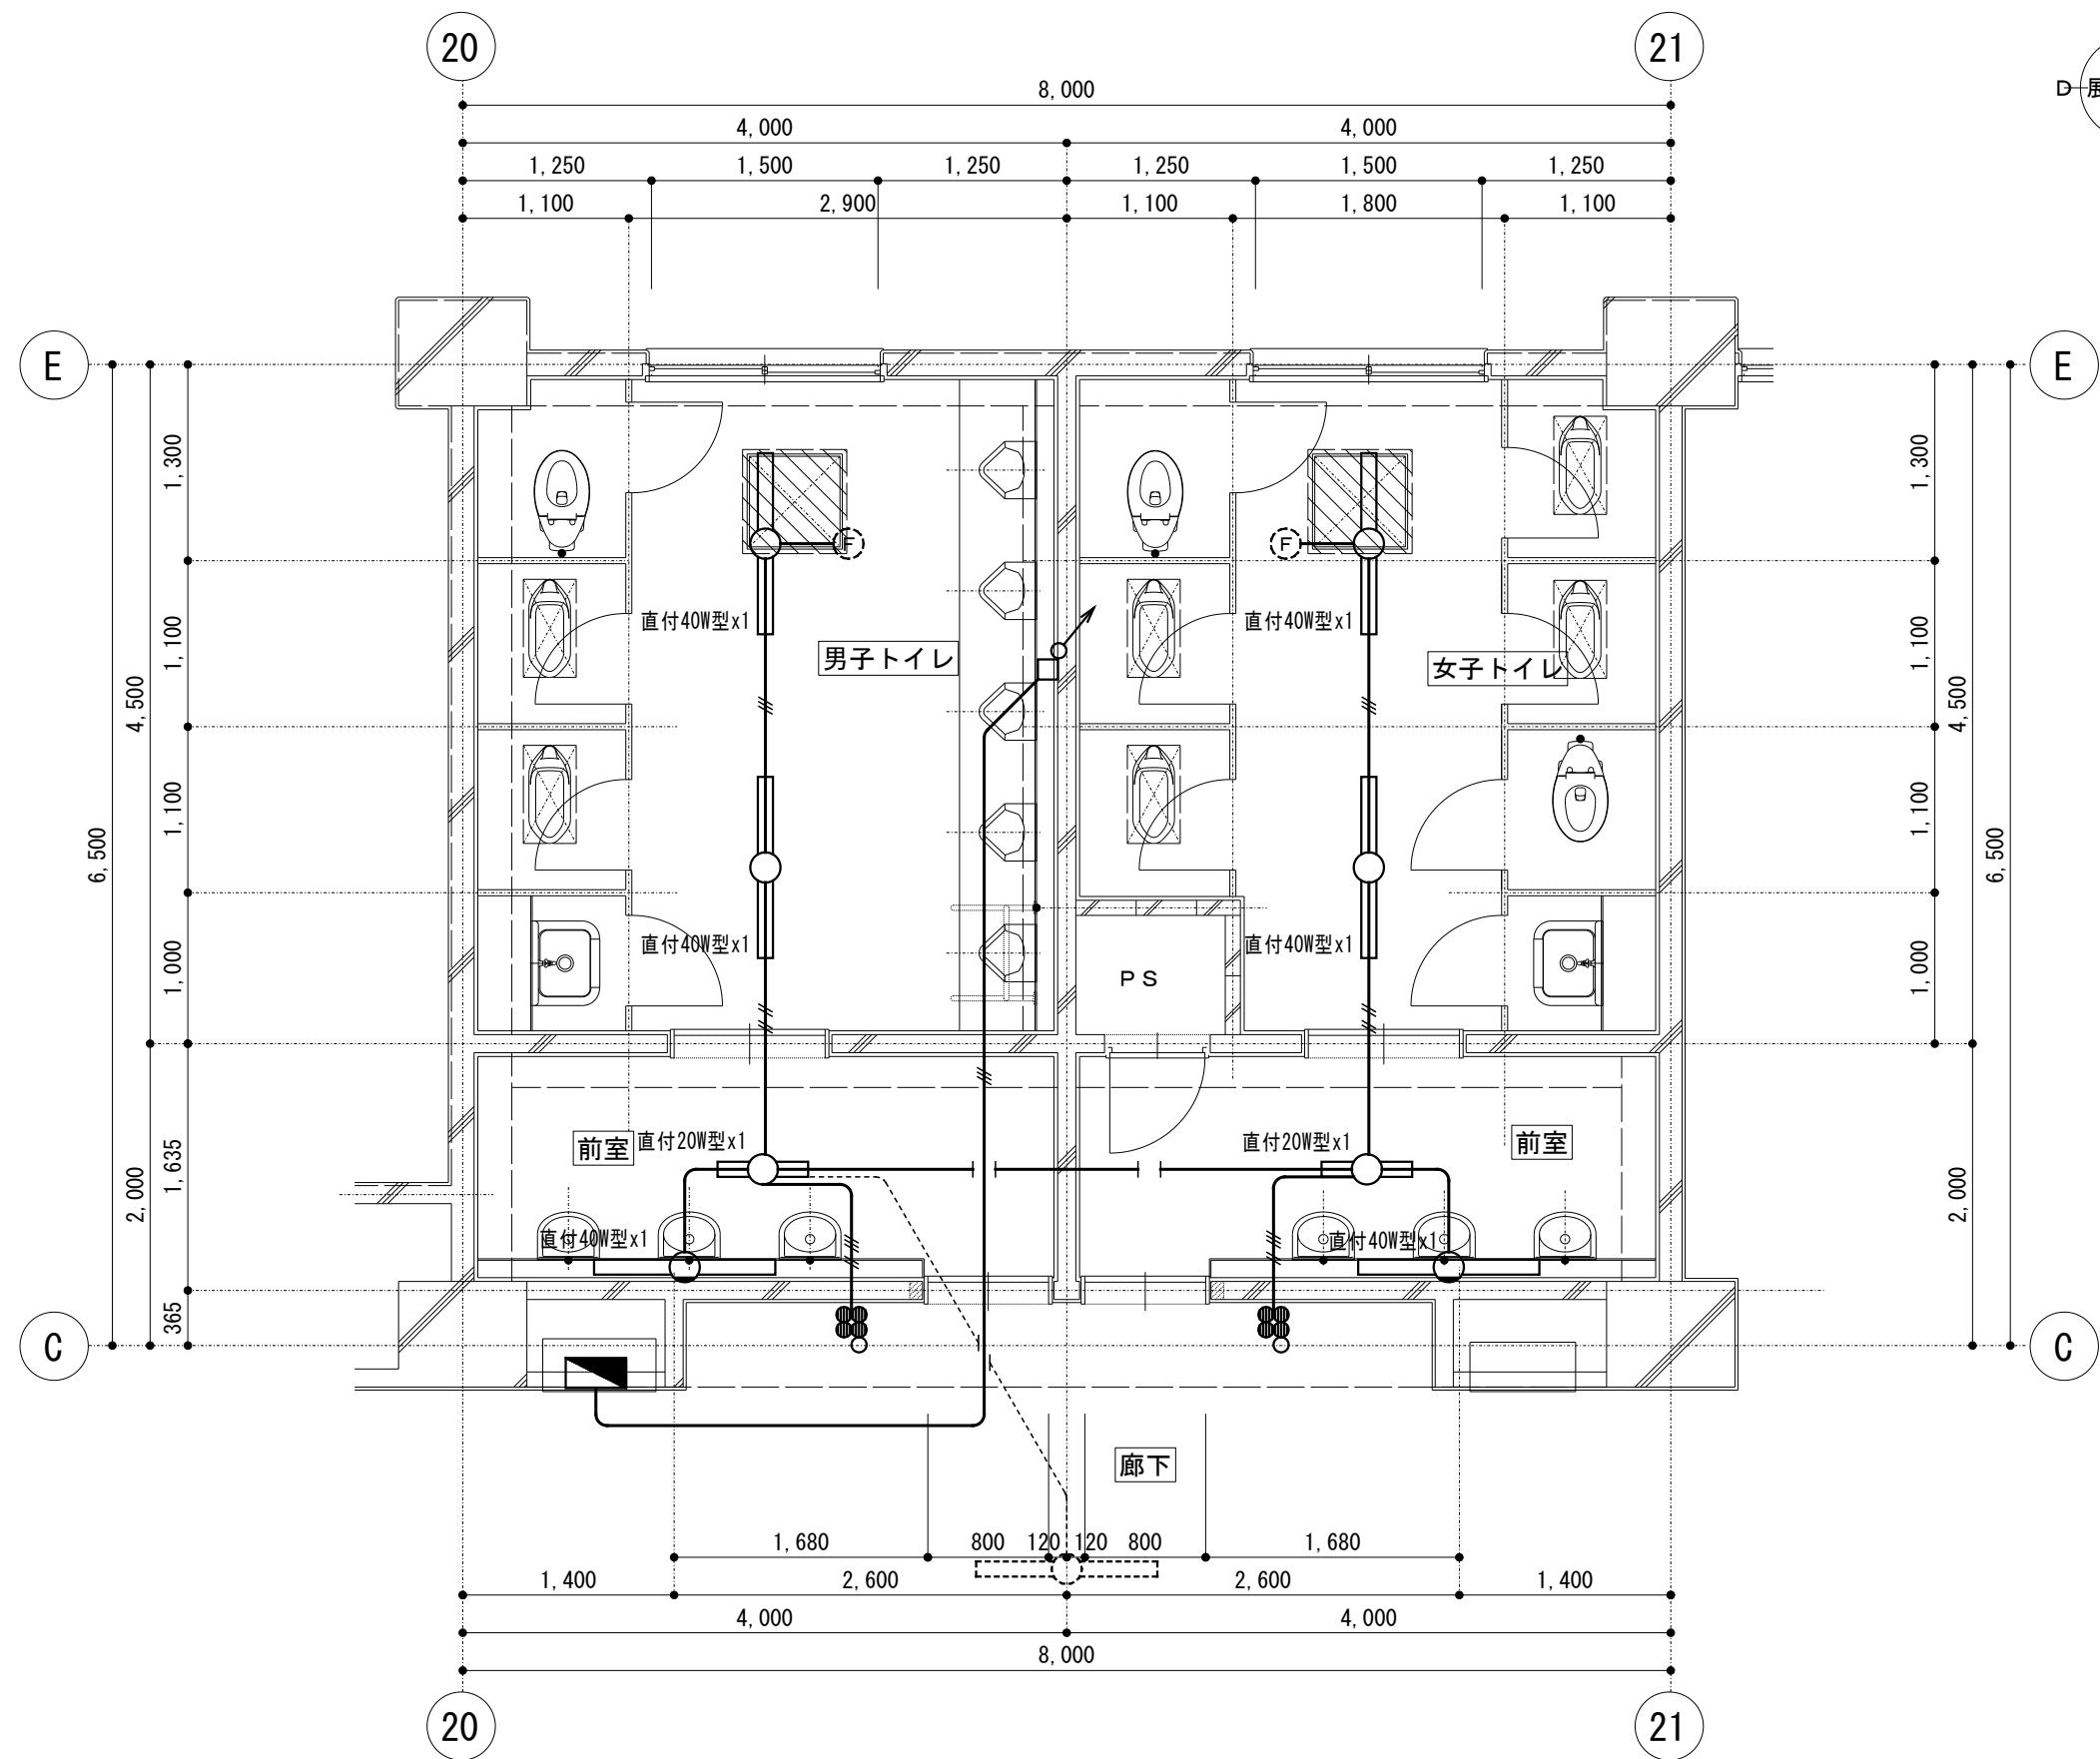

東棟 1階トイレ 平面詳細図（改修前）


女子トイレ
直付40W型x1×2

前室
直付20W型x1×1
直付40W型x1×1

男子トイレ
直付40W型x1×2

前室
直付20W型x1×1
直付40W型x1×1

特記なき配線は下記による。	
	IV1. 6x2 (E19)
	IV1. 6x3 (E19)
	IV1. 6x4 (E19)
	IV1. 6x5 (E25)

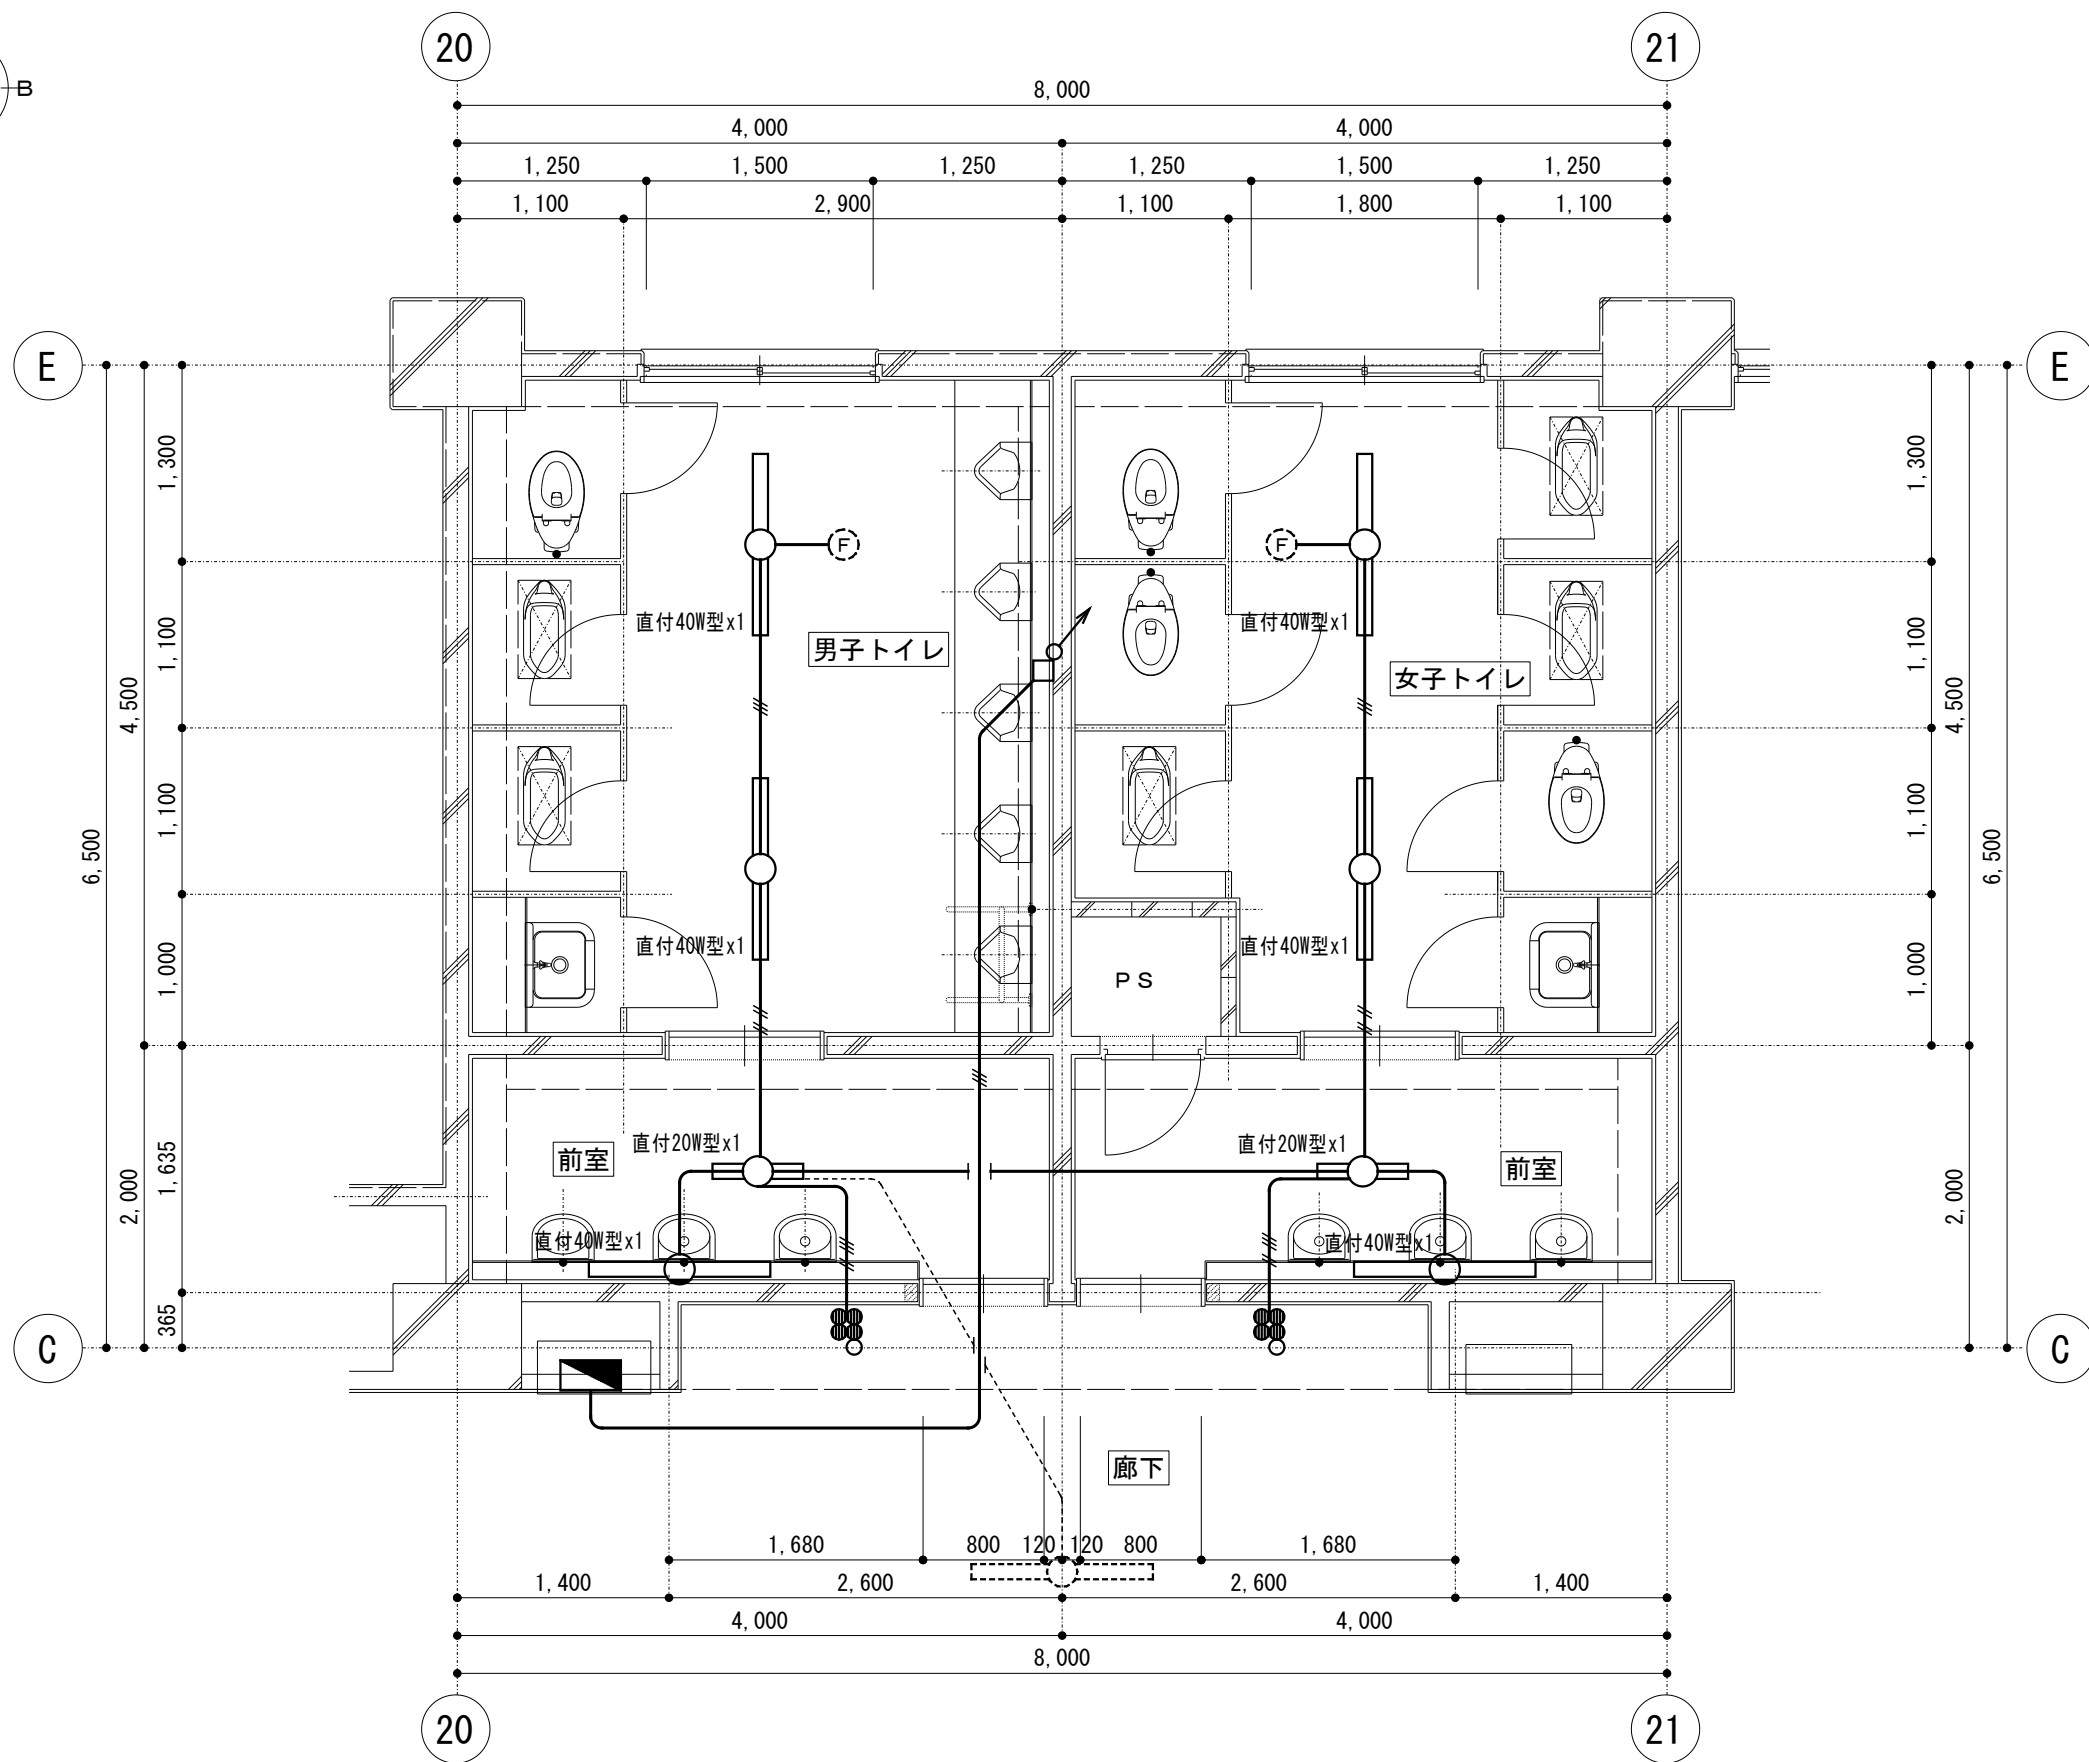


東棟 2～4階トイレ 平面詳細図（改修前）

女子トイレ
直付40W型x1×2

前室
直付20W型x1×1
直付40W型x1×1

男子トイレ
直付40W型x1×2

前室
直付20W型x1×1
直付40W型x1×1

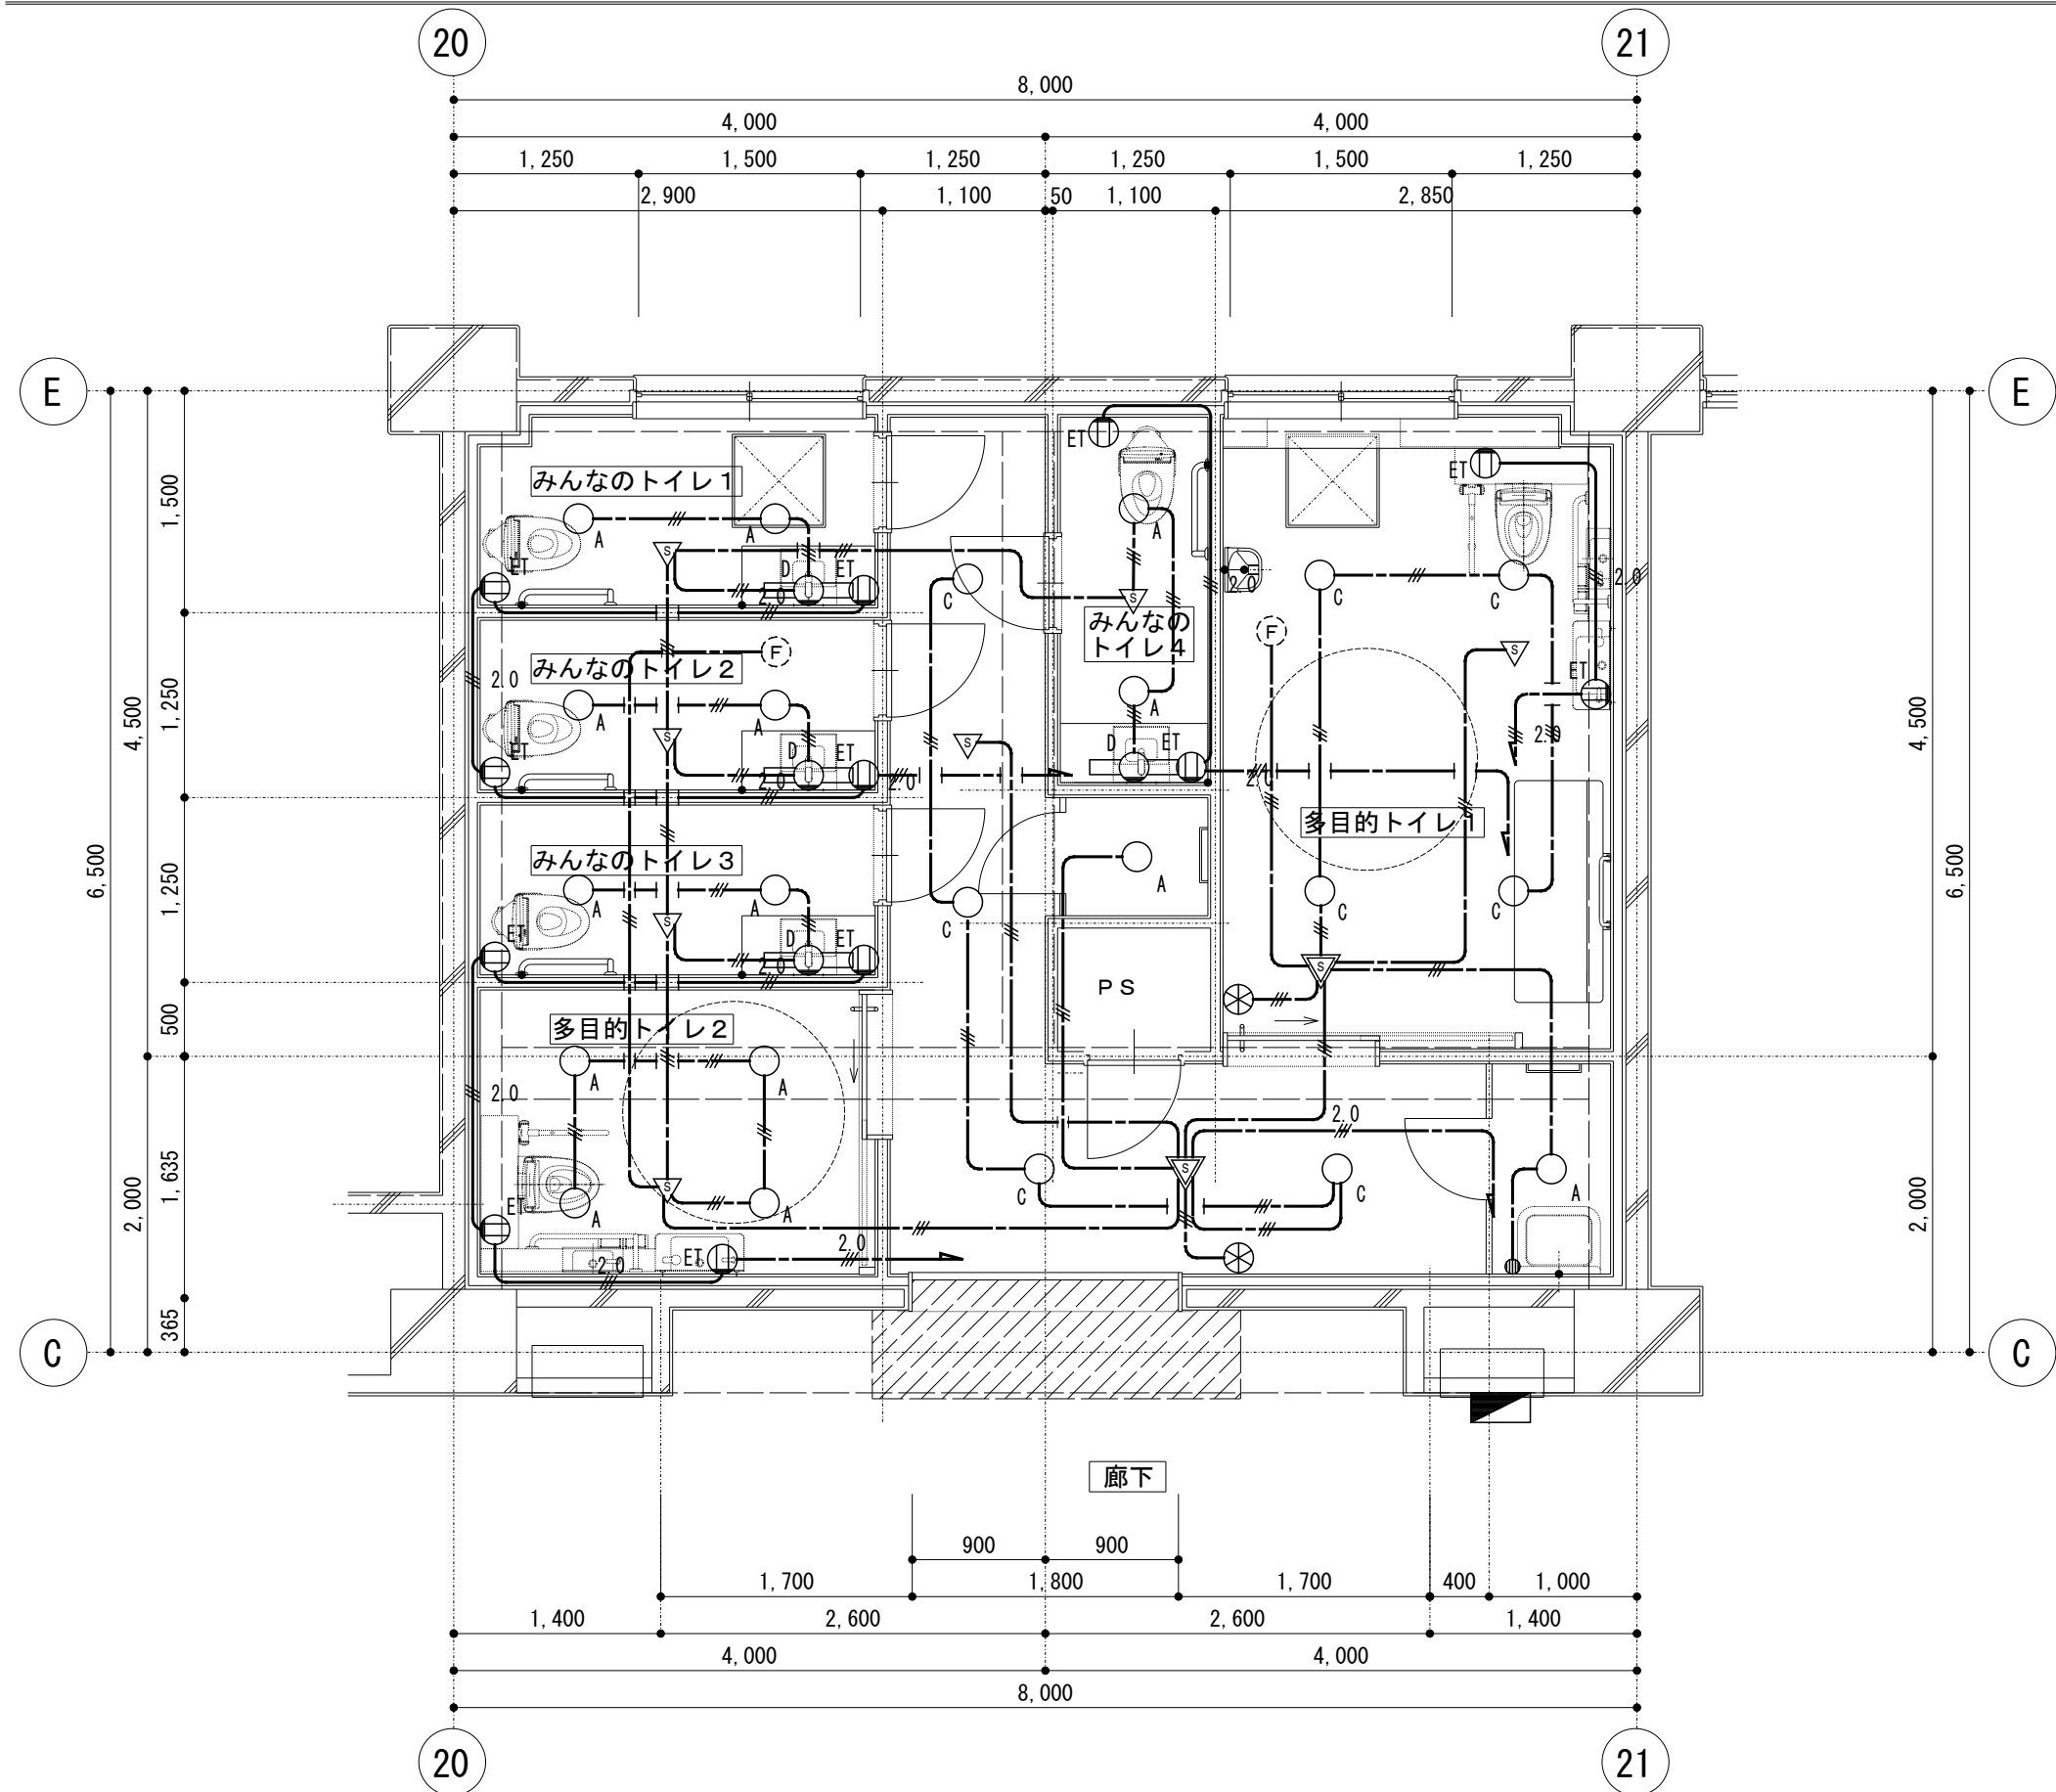

東棟 1階トイレ 平面詳細図 (改修後)

みんなのトイレ1
A×2
D×1

みんなのトイレ4
A×2
D×1

多目的トイレ1
C×4

みんなのトイレ2
A×2
D×1

物入
A×1


SK
A×1

みんなのトイレ3
A×2
D×1


通路
C×4

多目的トイレ2
A×4


特記なき配線は下記による。	
———	EM-EEF1. 6-2C
———	EM-EEF1. 6-3C
———	EM-EEF2. 0-3C
———	EM-EEF2. 0-3C (PF22)

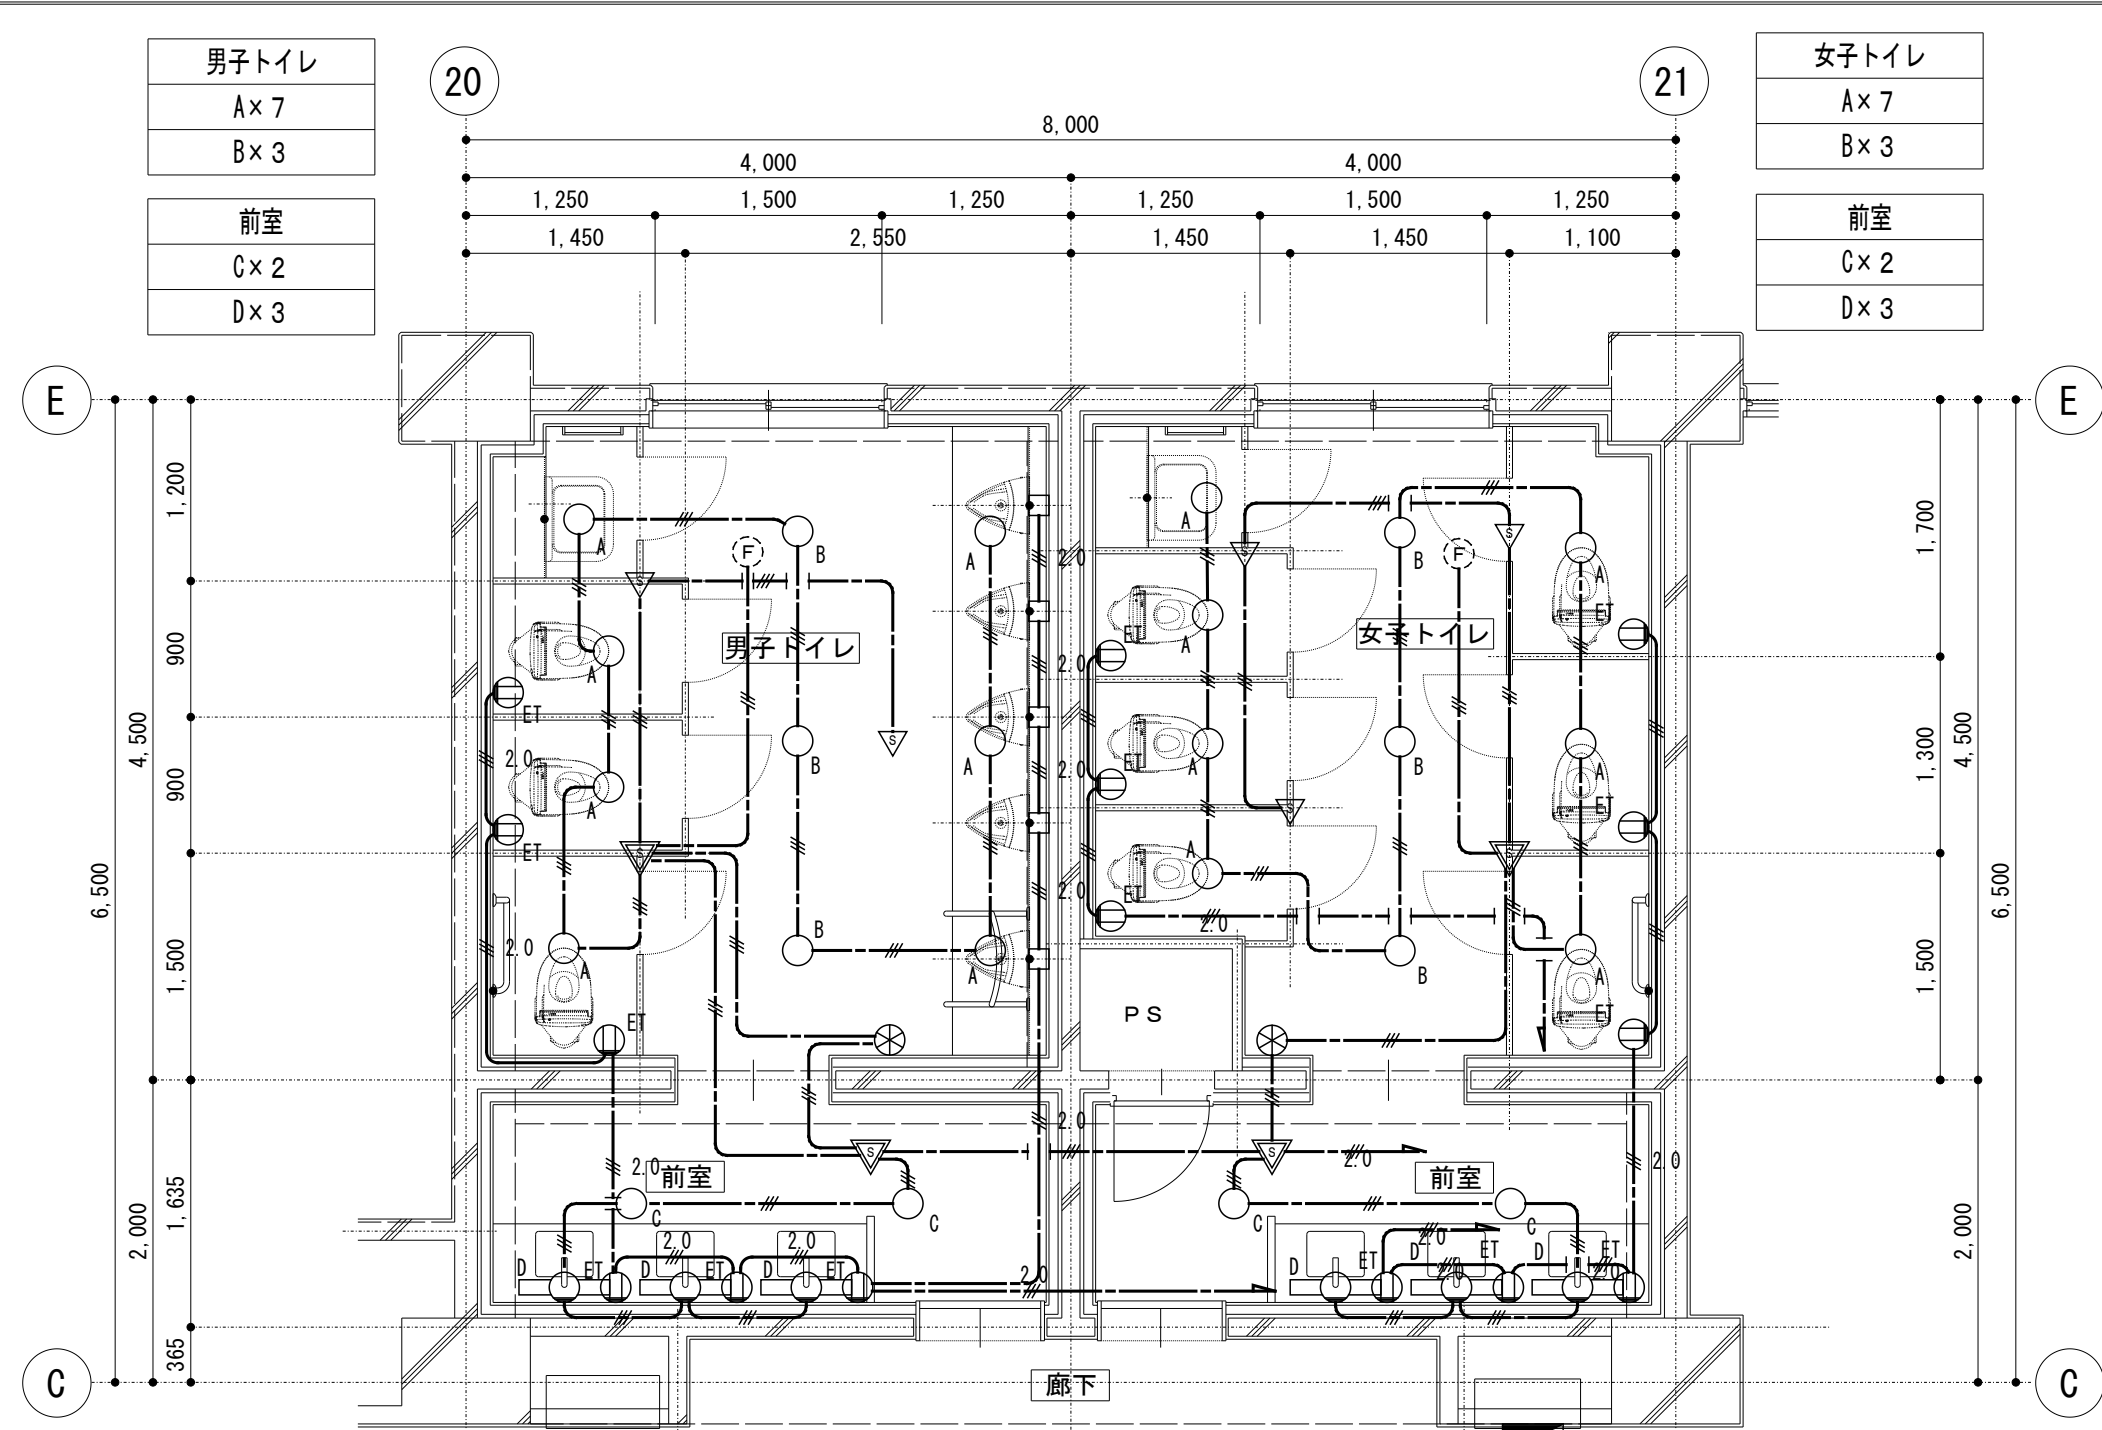


東棟 2・3階トイレ 平面詳細図 (改修後)

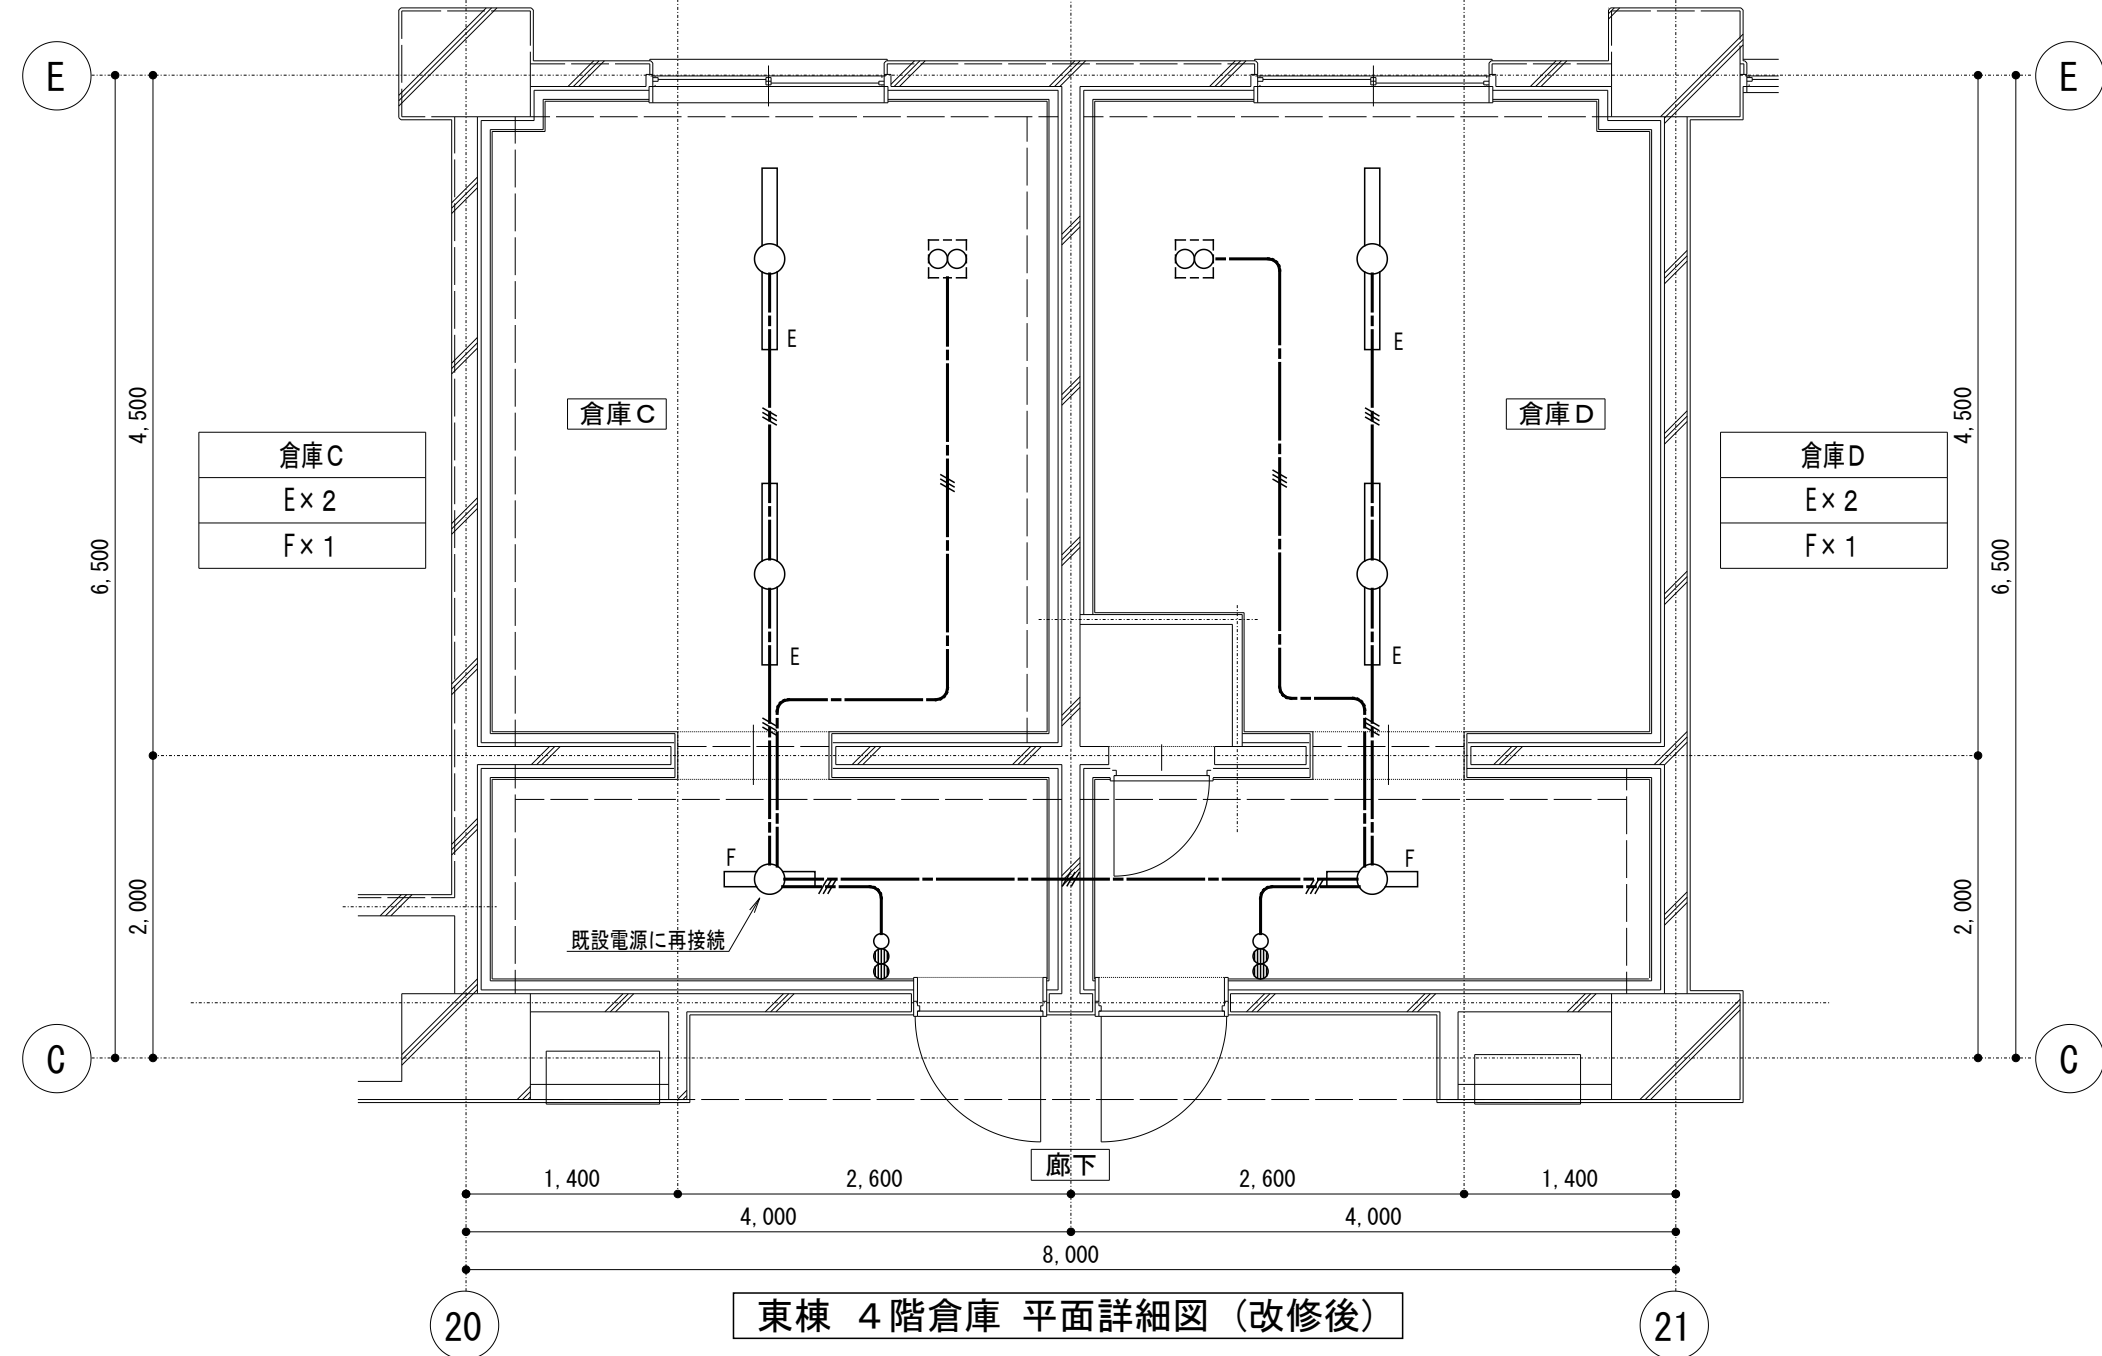



東棟 4階倉庫 平面詳細図 (改修後)

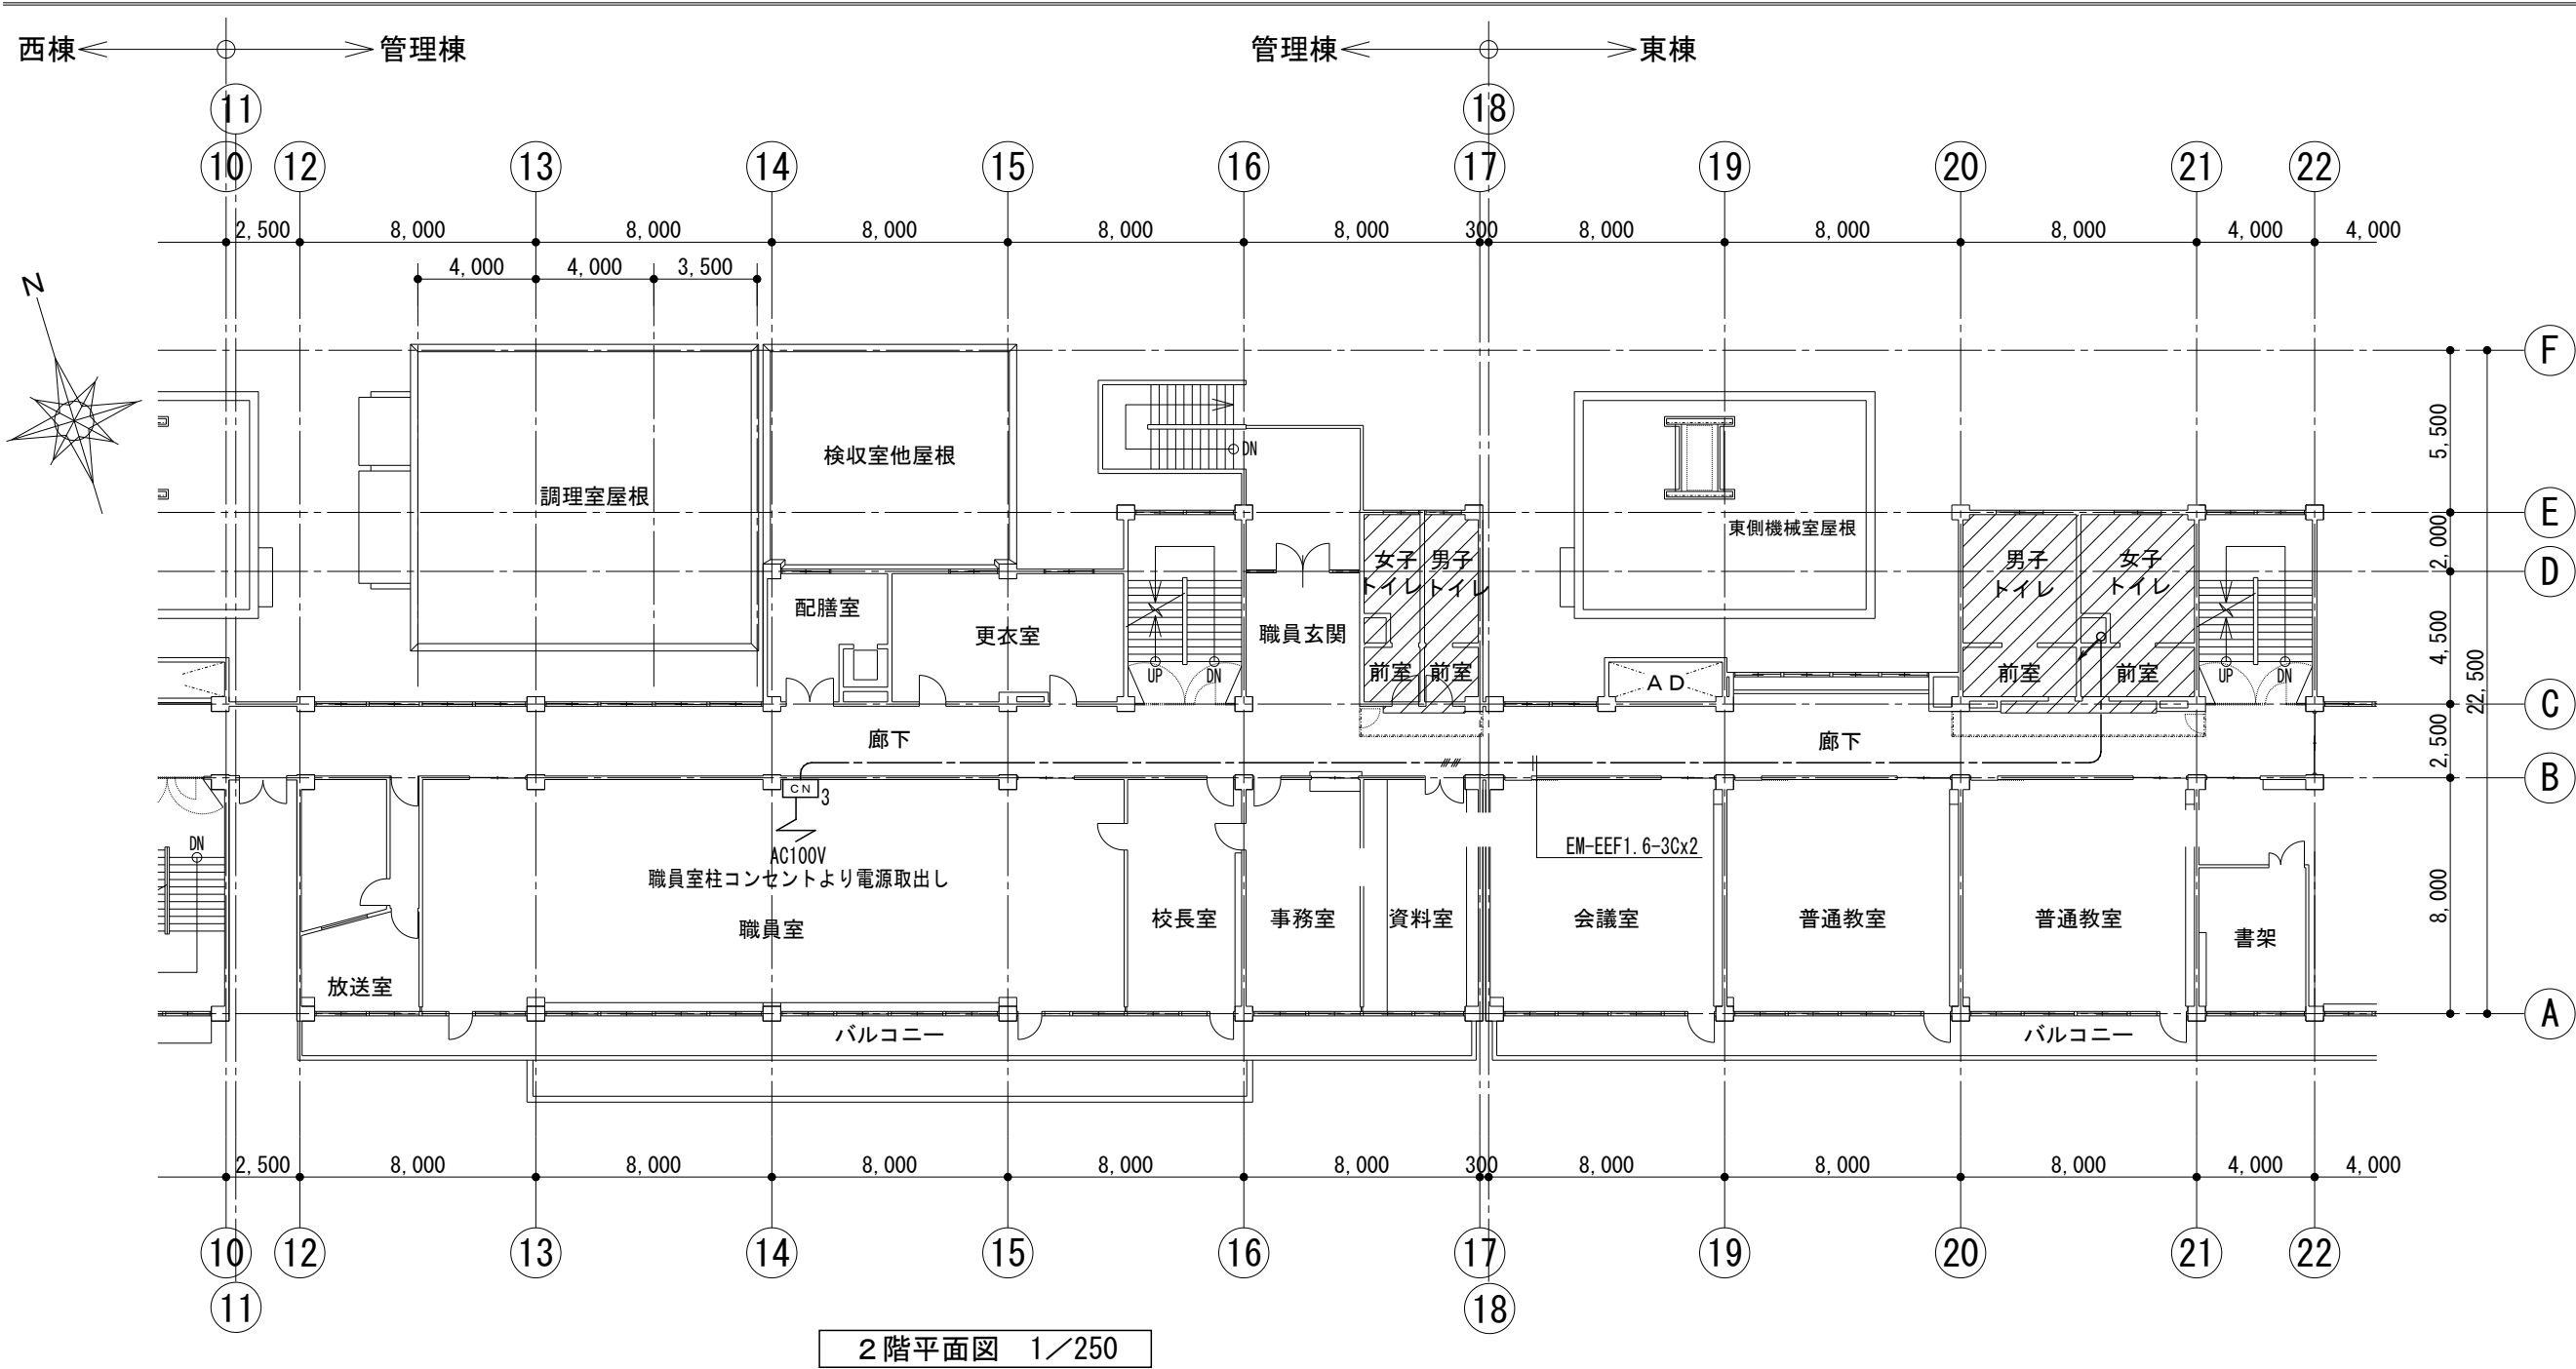

2階平面図 1/250

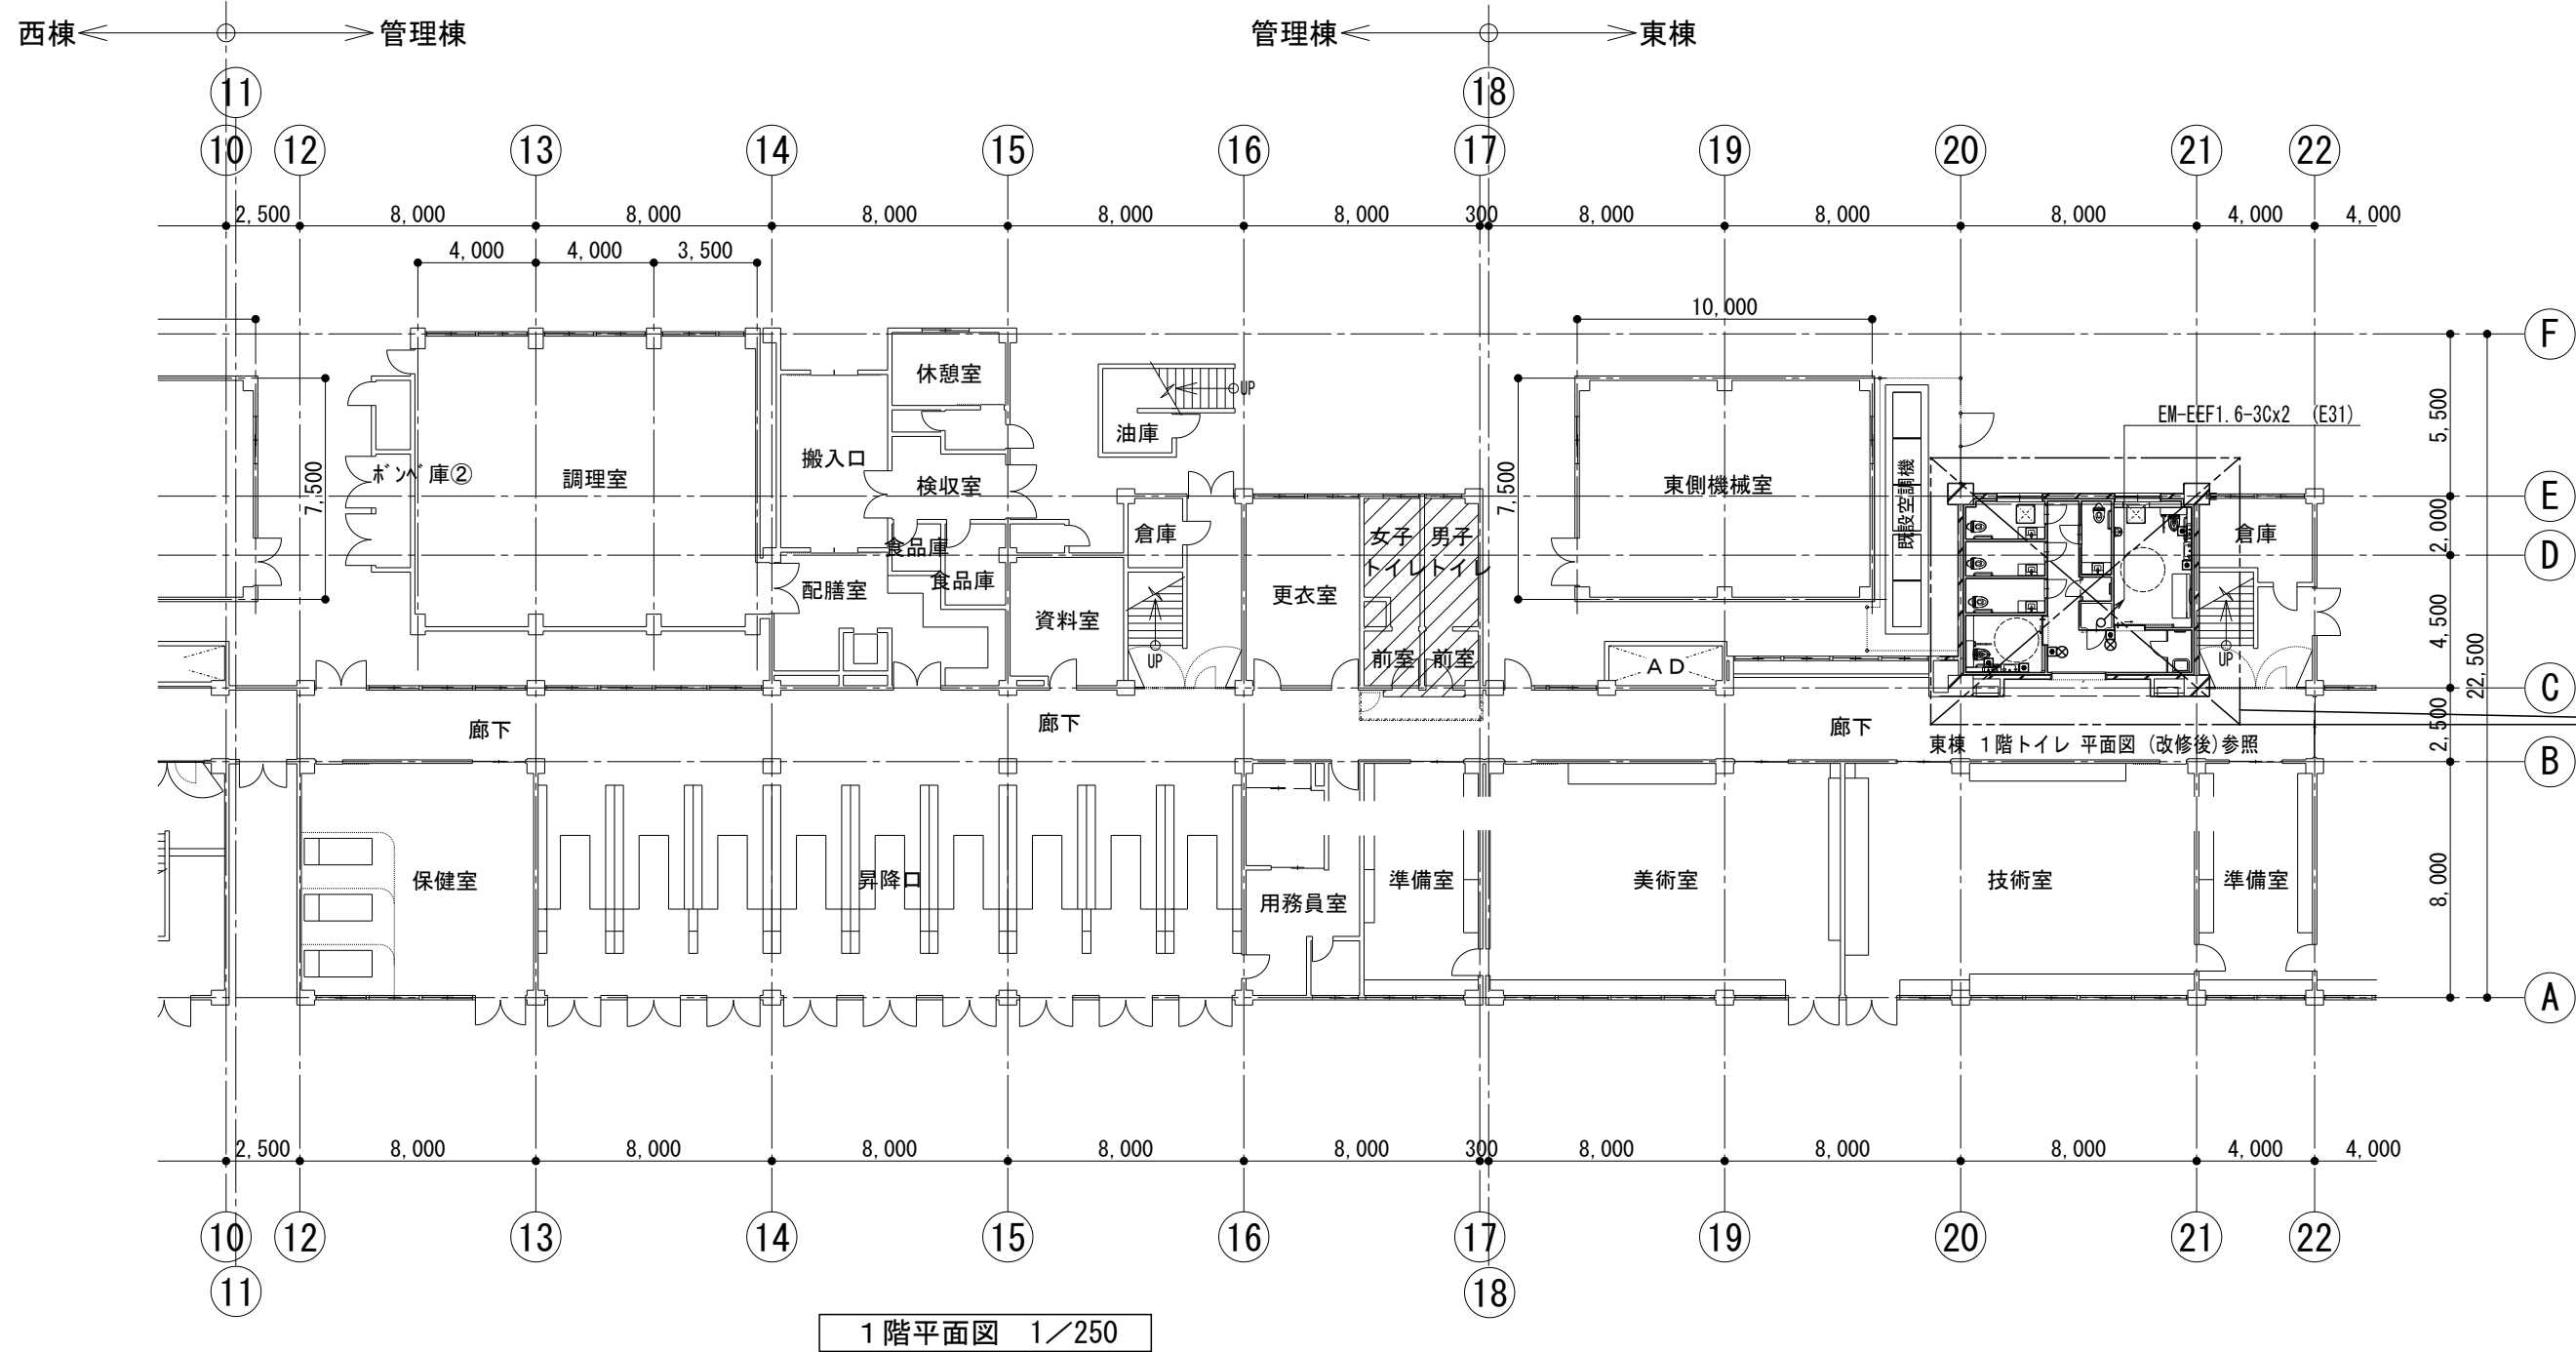

1階平面図 1/250

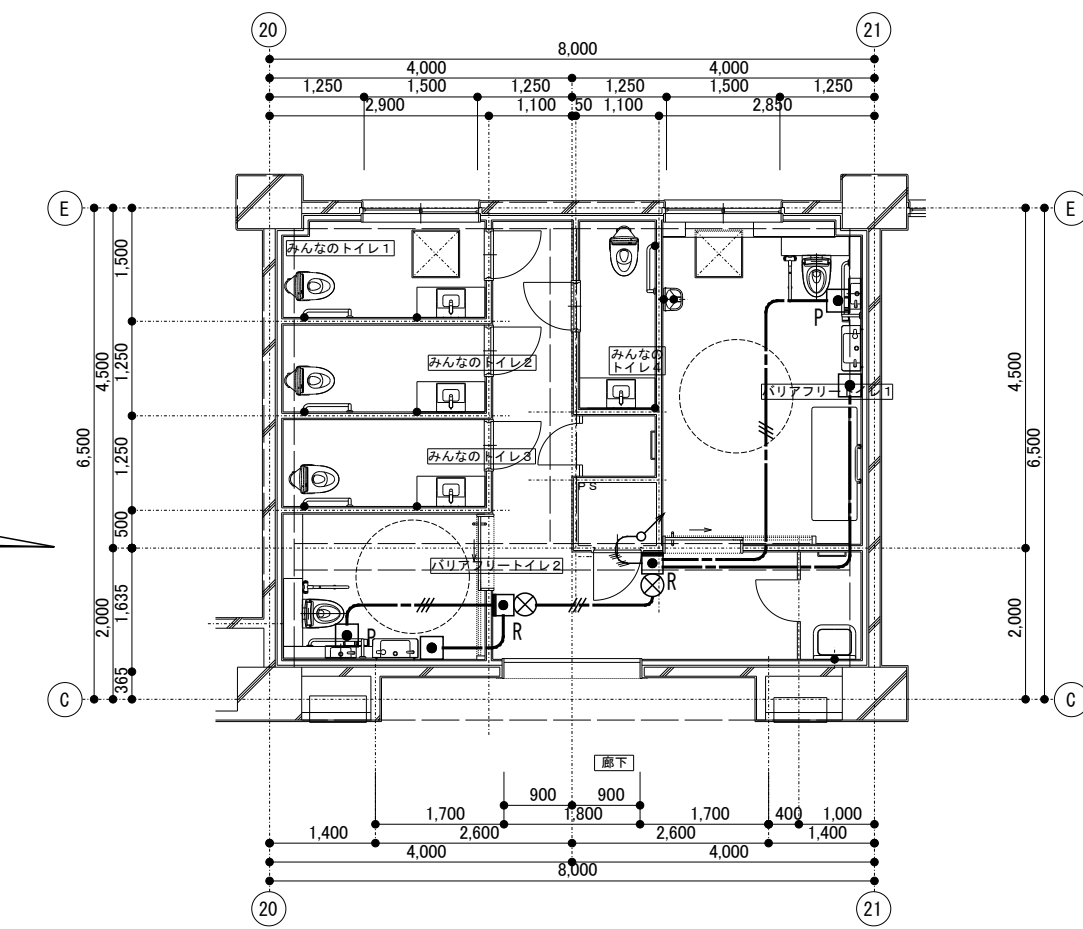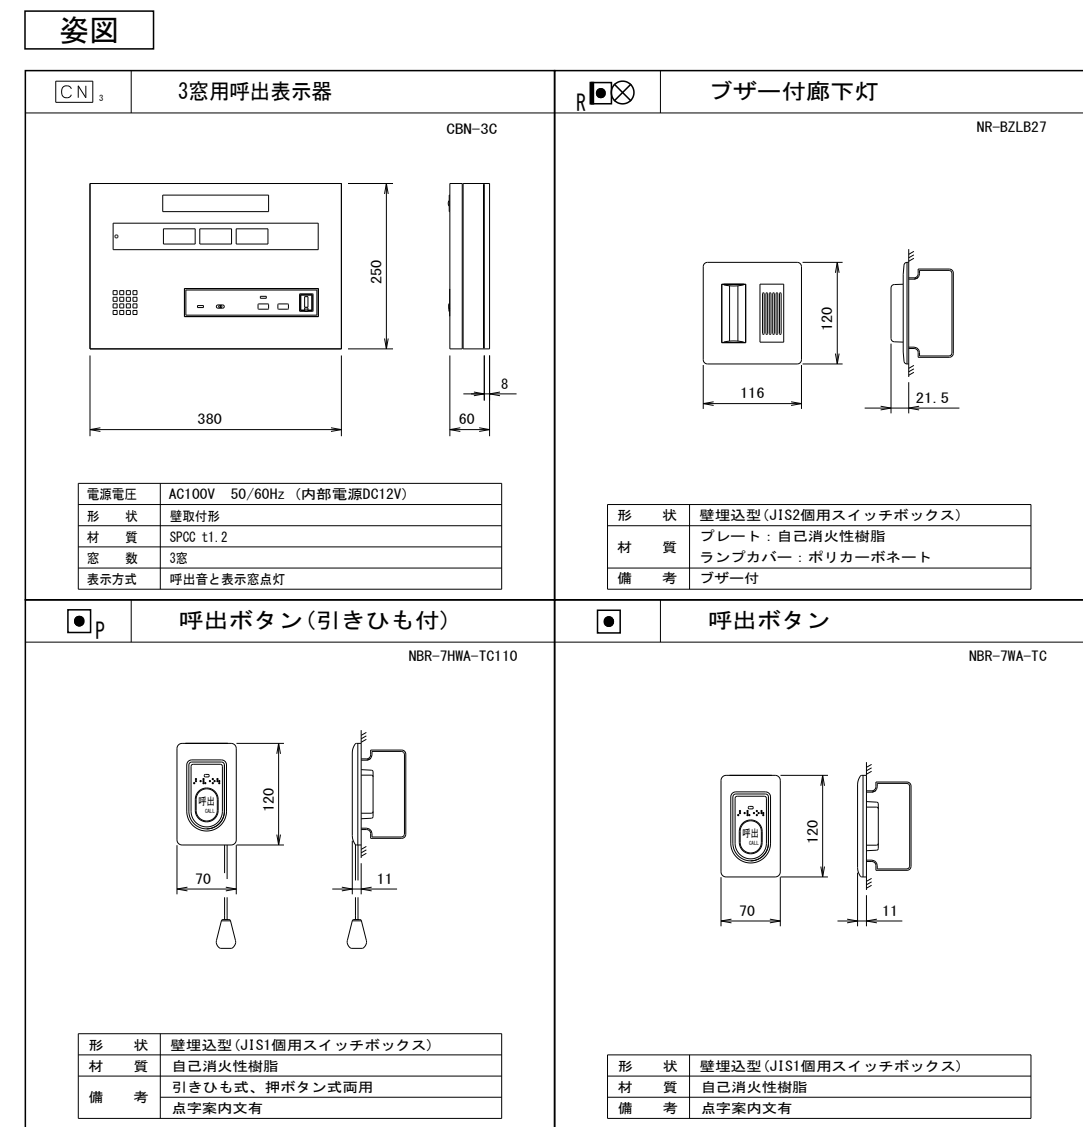

東棟 1階トイレ 平面図 (改修後) 1/100